
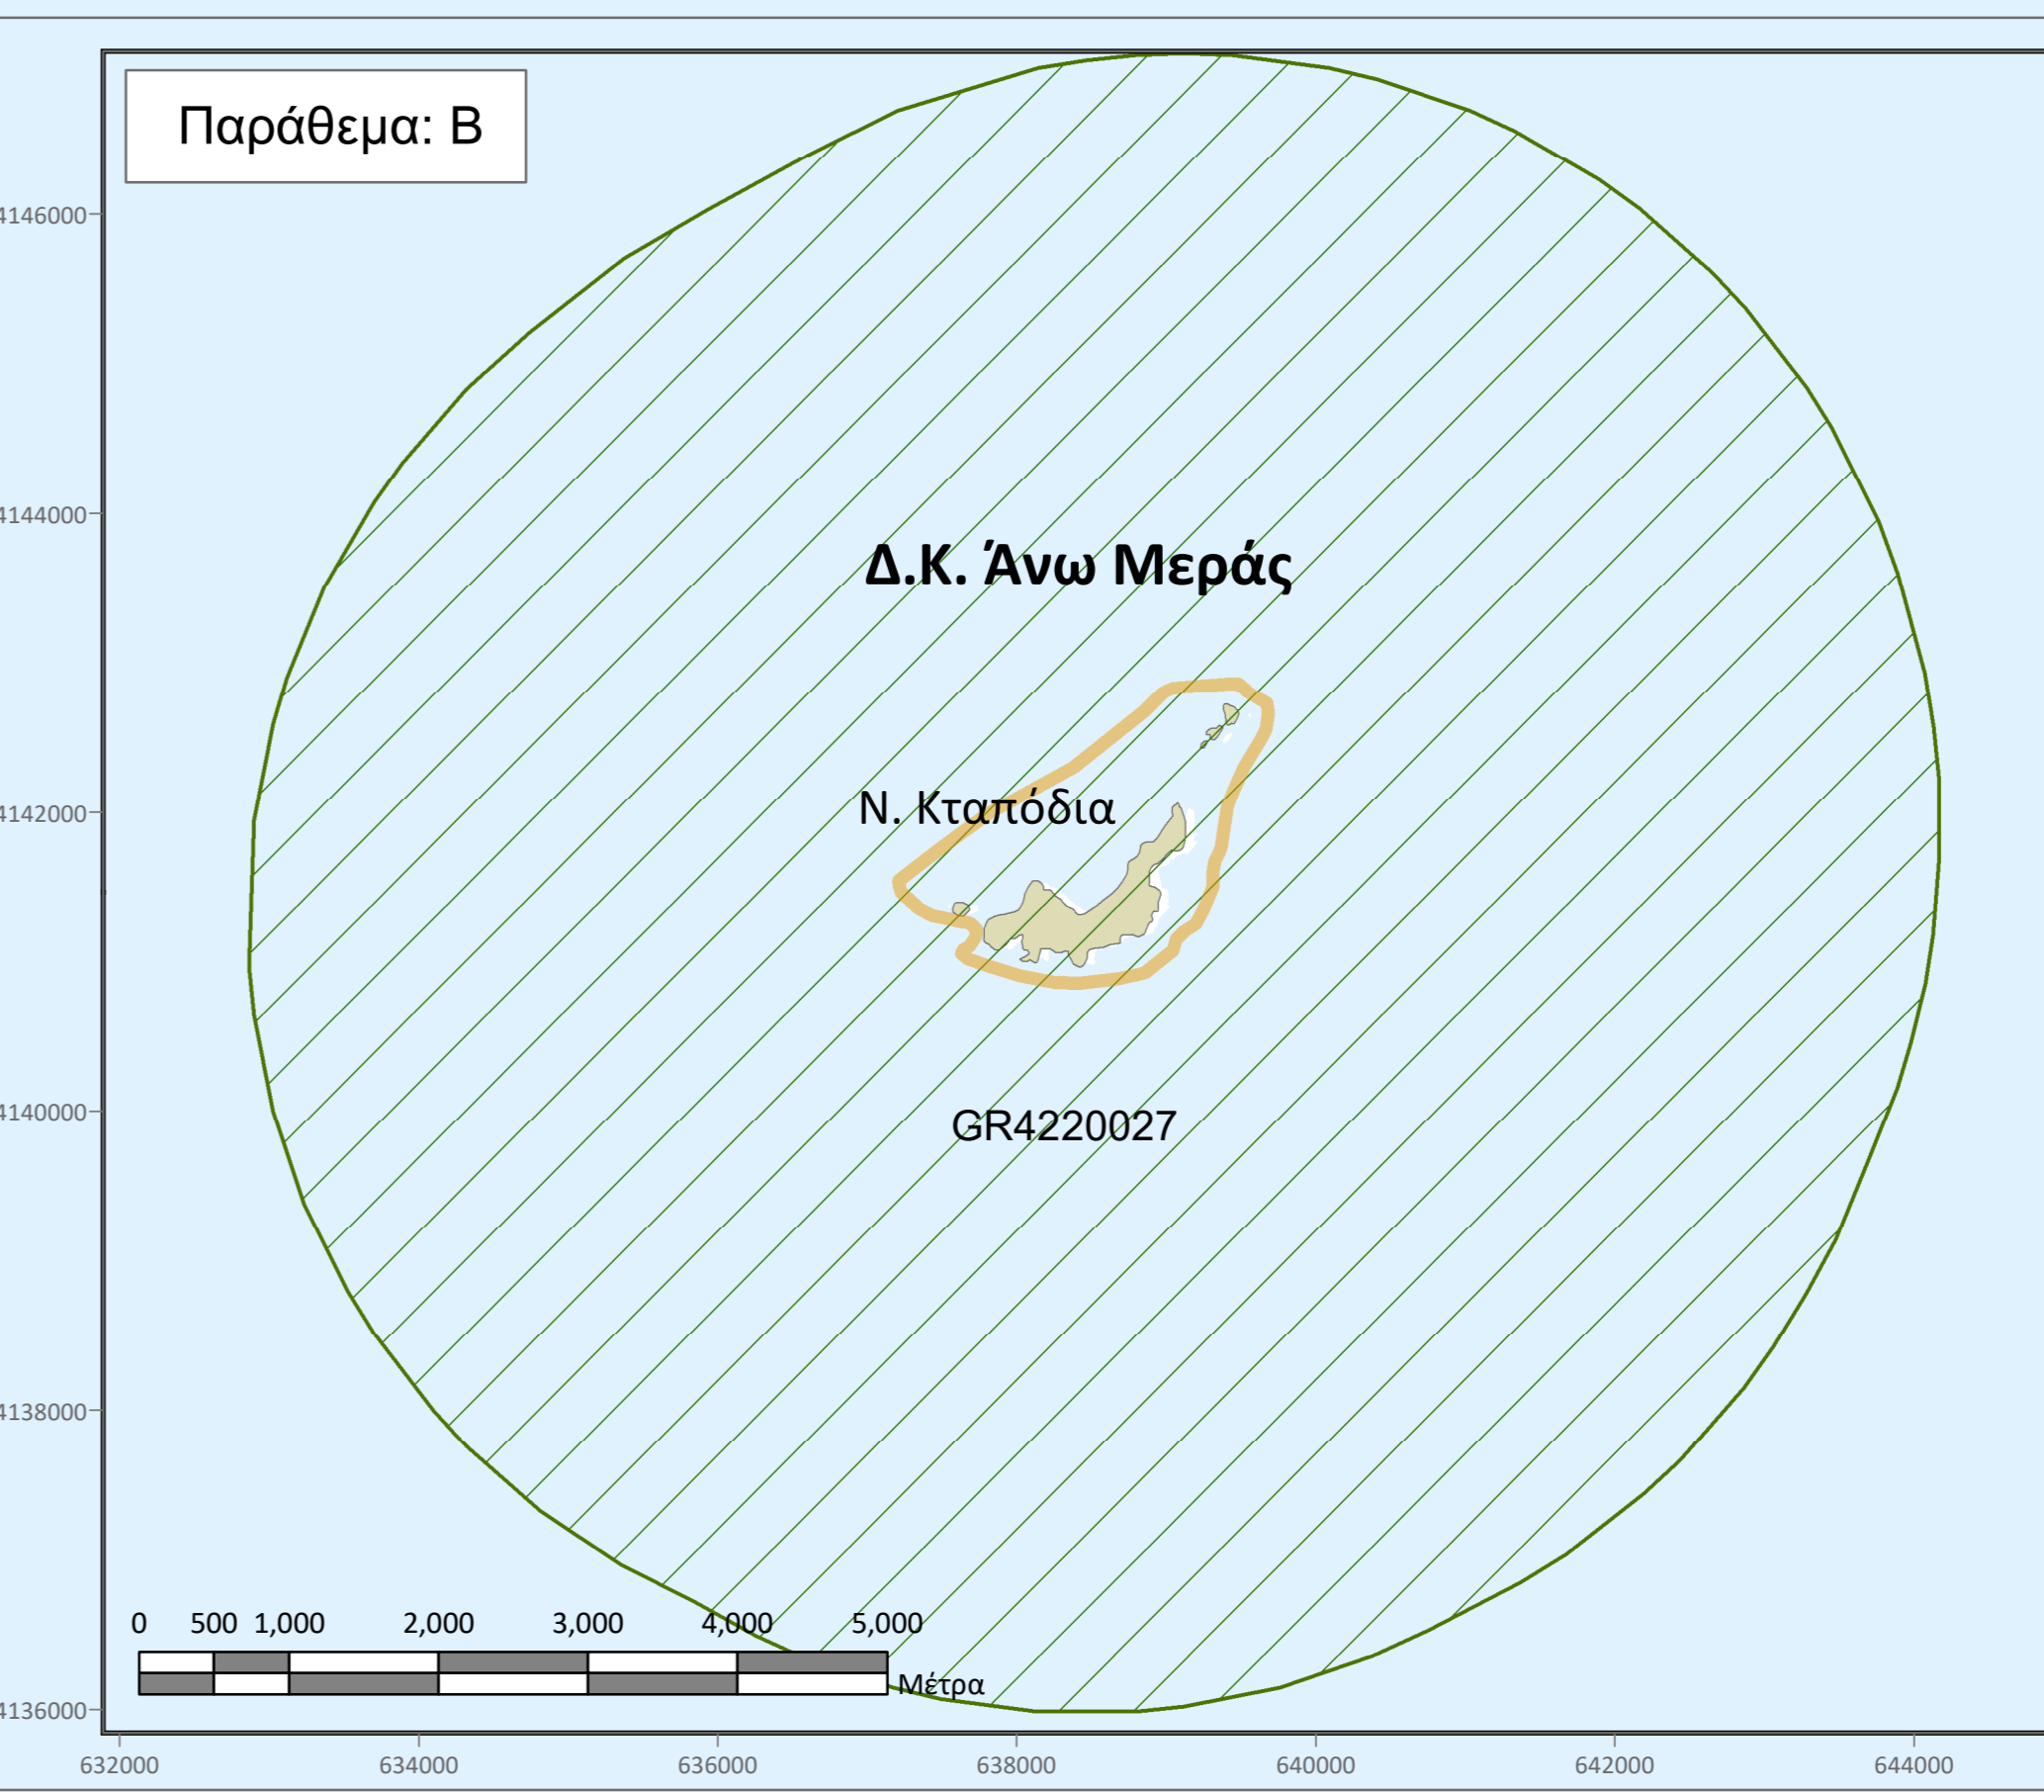


Υπόμνημα

Ε.Σ.Χ.Α.Σ.Ε. θέση προτεινόμενου Ε.Σ.Χ.Α.Σ.Ε.	Ενώσιος αρχαιολογικός χώρος
Περιβάλλουσα Περιοχή	Ορν. Αρχ. Χώρος Δ.Κ. Μυκόνου (Β' 913/20.9.1974)
Θέση Ε.Σ.Χ.Α.Σ.Ε.	Α' Ζώνη Αρχαιολογικού χώρου Διβουνίων
Θέση Ε.Π.Σ.	Β' Ζώνη Αρχαιολογικού χώρου Διβουνίων
Άλλες επενδύσεις	ΚΑΤΗΓΟΡΙΕΣ ΠΕΡΙΟΧΩΝ Ζ.Ο.Ε.
ΟΙΚΙΤΙΚΟΣ ΥΠΟΔΟΧΕΑΣ	2.1α.1 Τουρισμός - Αναψυχή
Οριο τοπικού ρυμοτομικού σχεδίου	2.3α.1α Περιοχές (απόλυτης) προστασίας αρχαιολογικών χώρων
Θεομετρημένο όριο οικισμού	2.3α.1.β Περιοχές προστασίας των αρχαιολογικών (ισομικτρον) κύκλοι των 2.3α.1α]
δομημένο περιβάλλον	2.3α.6 Περιοχές (απόλυτης) προστασίας του τοπίου
Όριο Δημοτικής Κοινότητας	2.3α.7 Περιοχές διαφύλαξης αξιόλογων παραλιών - ακτών καλύψεως
Μεταφορικές υποδομές	2.3α.8 Περιοχές προστασίας διακεκμημένων τμημάτων του φυσικού τοπίου
Θαλάσσιες μεταφορές	ΞΕΝΟΔΟΧΕΙΑΚΑ ΚΑΤΑΛΥΜΑΤΑ
Αιμένας διεθνούς ενδιαφέροντος	Ξενοδοχείο 5*
Μαρίνα	Ξενοδοχείο 4*
Αιμένας Τοπικής Σημασίας	Συγκέντρωση ξενοδοχείων 5*
Γραμμή Ναυσιπλοΐας	Συγκέντρωση ξενοδοχείων 4*
Οδικό δίκτυο	ΠΑΡΑΛΙΕΣ
Επαρχιακή οδός	Οργανωμένη παραλία
Τοπική οδός	Καλυπτική παραλία
Περιβαλλοντικές υποδομές	Παραλία με Γαλάζια σημαία
Ε.Ε.Α.	ΙΣΟΨΕΙΣ ΚΑΜΠΥΛΕΣ (ΙΣΟΔΙΑΣΤΑΞΗ 10 μ.)
Χ.Υ.Τ.Α.	Κύριες
Μονάδα ασφαλίωσης	Δευτερεύουσες
Ιερά μονή	ΠΡΟΣΤΑΤΕΥΟΜΕΝΕΣ ΠΕΡΙΟΧΕΣ
Ιερός Ναός	Μικρός νησιωτικός υγρότοπος
Παραδοσιακός ανεμόμυλος	Καταφύγιο Άγριας Ζωής
Κάστρο / Φρούριο	δίκτυο Natura 2000
Αρχαιολογικό Μουσείο Δήλου	ΥΔΑΤΙΝΑ ΣΤΟΙΧΕΙΑ
	Υδατόρεμα
	Τεχνητή λίμνη

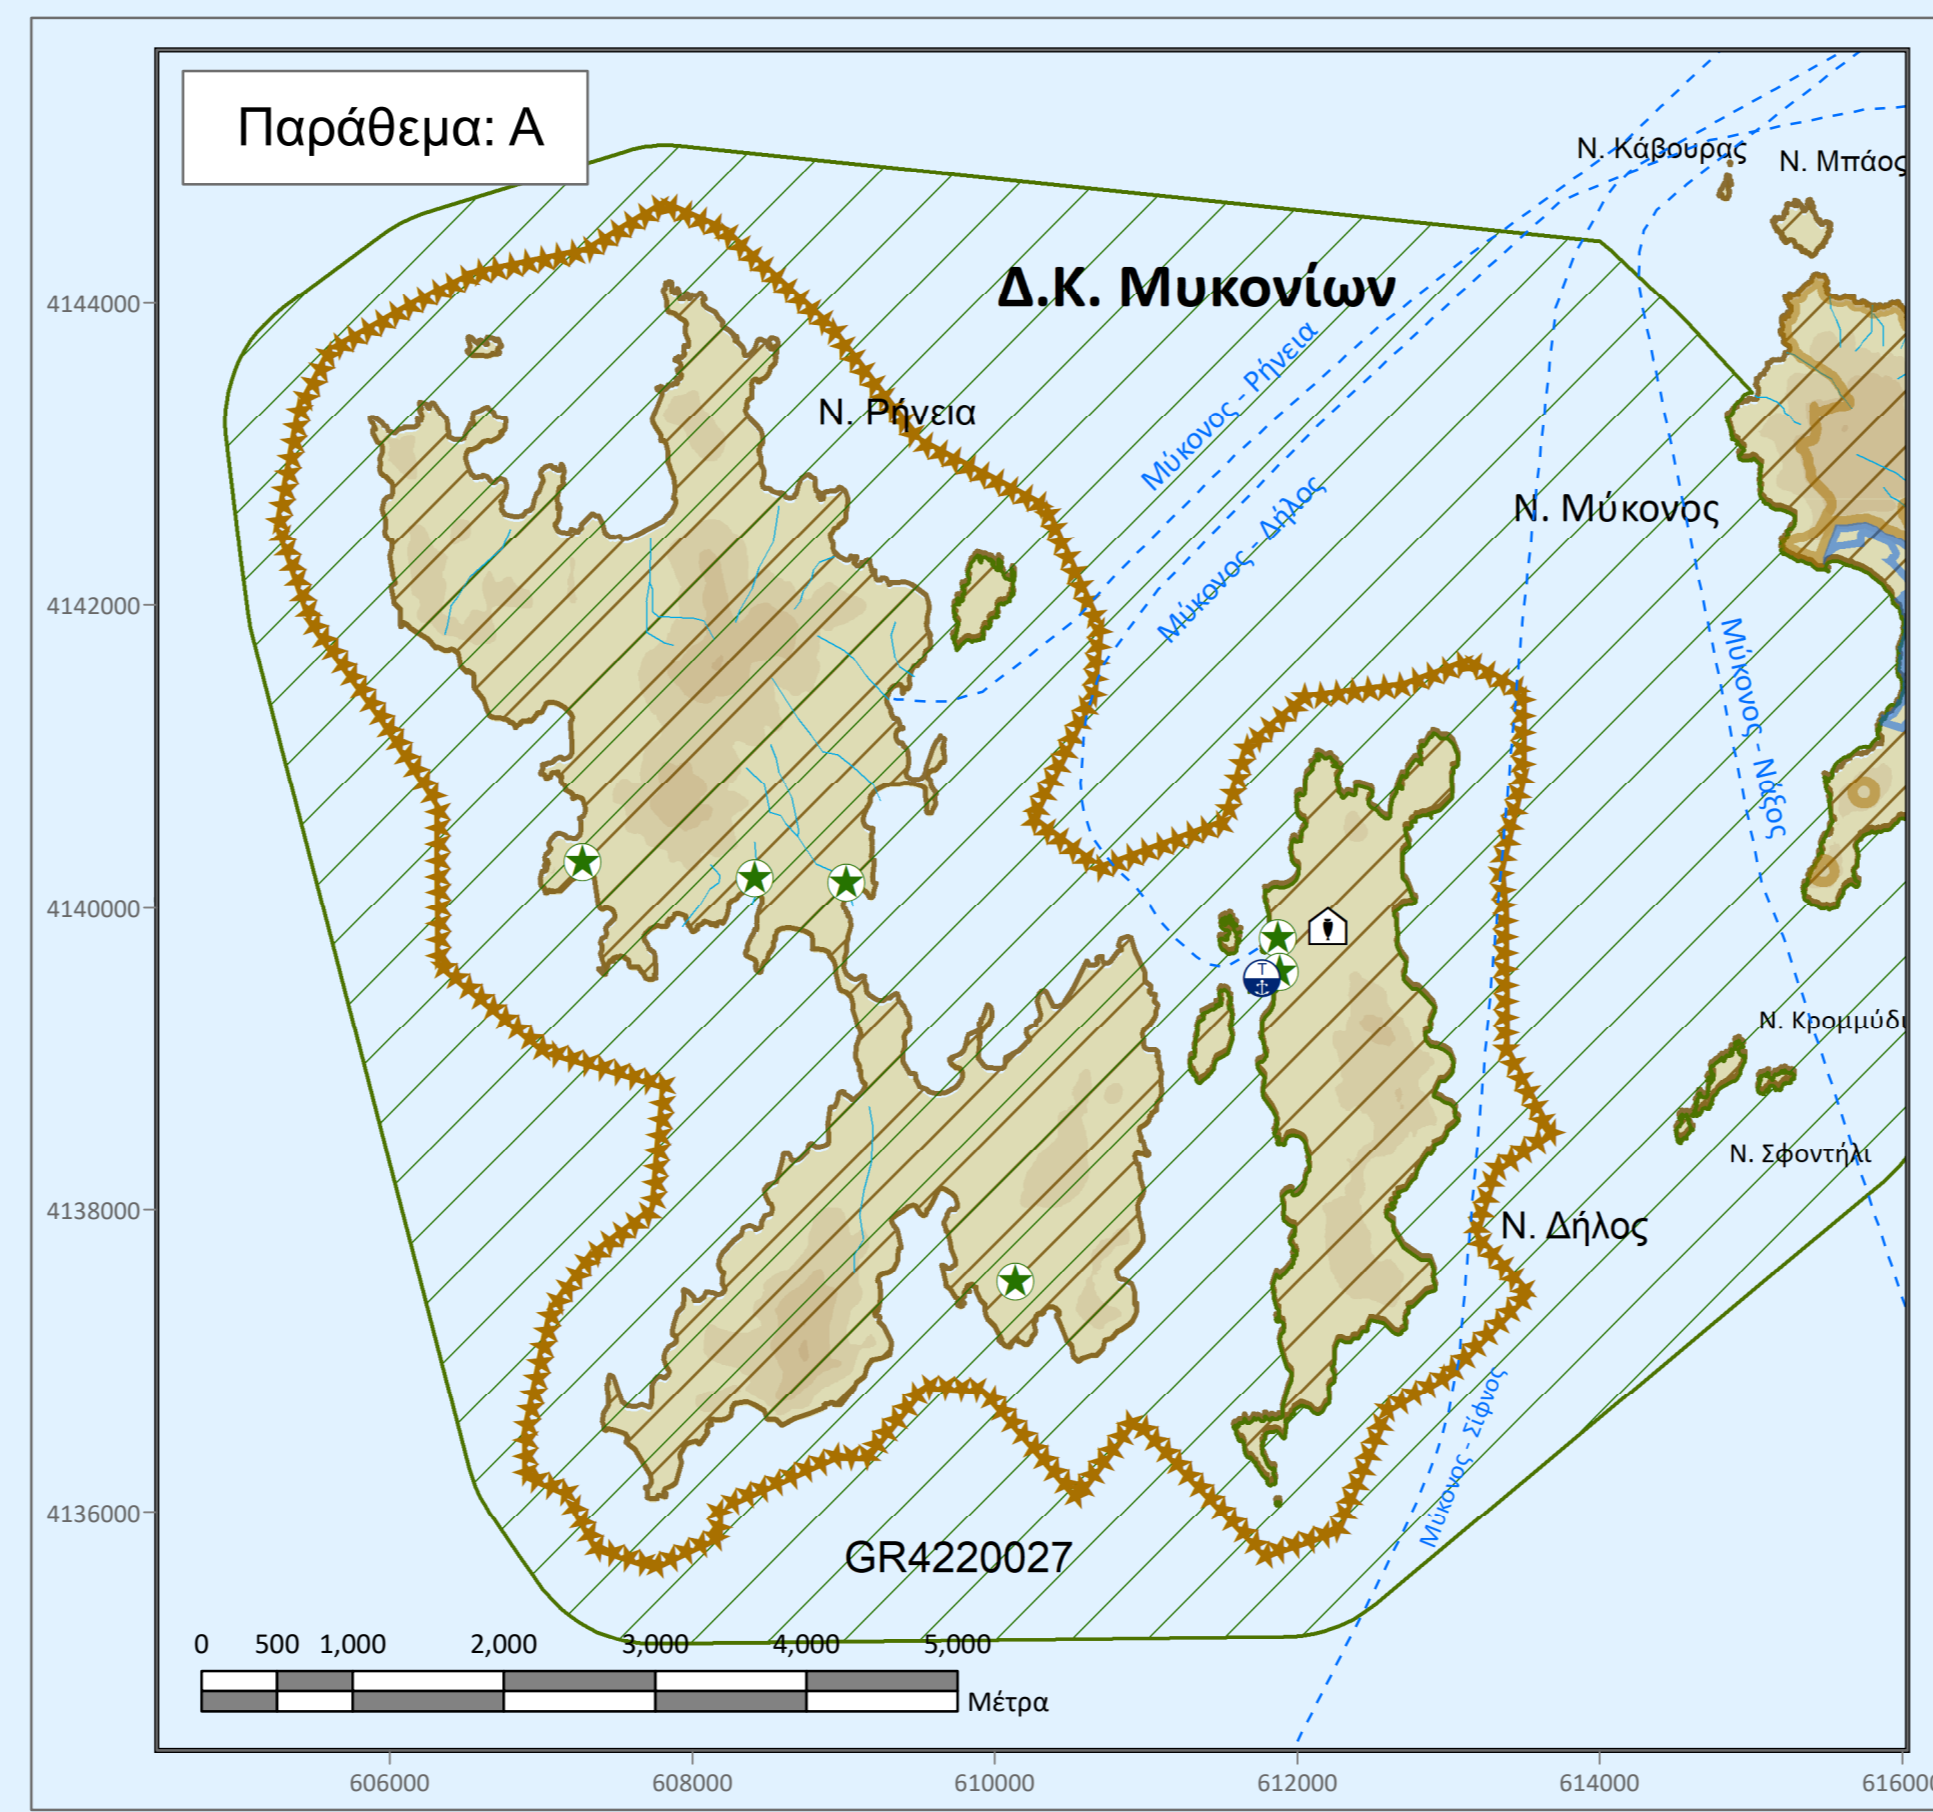

ΕΠΙΧΕΙΡΗΣΗ:	WHITE MULBERRY DEVELOPMENT I.K.E.		
ΕΡΓΟ:	ΧΩΡΟΘΕΤΗ ΕΙΔΙΚΟΥ ΣΧΕΔΙΟΥ ΧΩΡΙΚΗΣ ΑΝΑΠΤΥΞΗΣ ΣΤΡΑΤΗΓΙΚΗΣ ΕΠΕΝΔΥΣΗΣ (Ε.Σ.Χ.Α.Σ.Ε.)		
ΘΕΣΗ ΕΡΓΟΥ:	Καλαφάτης, Δ.Κ. Άνω Μεράς, Δ. Μυκόνου, Π. Ν. Αραίου		
ΜΑΚΕΤΕ:	ΜΕΛΕΤΗ ΓΙΑ ΤΟ ΕΙΔΙΚΟ ΣΧΕΔΙΟ ΧΩΡΙΚΗΣ ΑΝΑΠΤΥΞΗΣ ΣΤΡΑΤΗΓΙΚΗΣ ΕΠΕΝΔΥΣΗΣ (Ε.Σ.Χ.Α.Σ.Ε.) ΤΟΥ ΕΡΓΟΥ ΜΥΚΟΝΟΣ RESORT		
ΤΙΤΛΟΣ ΚΑΡΤΗΣ:	ΑΝΑΓΝΩΡΙΣΗ ΤΗΣ ΕΥΡΥΤΕΡΗΣ ΠΕΡΙΟΧΗΣ ΜΕΛΕΤΗΣ		
ΣΤΟΙΧΙΑ ΚΑΡΤΗΣ:	X3 - ΑΝ		
ΚΑΛΩΜΑ:	1: 20.000		
ΚΛΕΙΔΑ:			
ΜΕΛΕΤΗΤΗΣ:	Gimisis + Associates		
ΥΠΟΨΗΦΙΟΣ ΣΦΡΑΓΙΣ:	<table border="0"> <tr> <td> <p>GIMISIS + ASSOCIATES PLANNING CONSULTANTS (Π. ΓΚΟΜΠΗΣ & ΣΥΝΕΡΓΑΤΕΣ) ΑΝΩΝΥΜΗ ΤΕΧΝΙΚΗ ΕΤΑΙΡΕΙΑ</p> <p>Ποσειδώνος 48, 11245 - Αθήνα</p> <p>Τηλ: 210 83.6538</p> <p>Φαξ: 210 83.6539</p> <p>Τηλ: 2292 2247</p> <p>Website: gimisis-associates.com</p> <p>email: info@gimisis-associates.com</p> </td> <td> <p>ΒΑΔΙΚΗ ΕΚΜΟΧΕ</p> <p>Αρχιτέκτων - Πολεοδόμος - Διαμορφωτής (Μετ)</p> </td> </tr> </table>	<p>GIMISIS + ASSOCIATES PLANNING CONSULTANTS (Π. ΓΚΟΜΠΗΣ & ΣΥΝΕΡΓΑΤΕΣ) ΑΝΩΝΥΜΗ ΤΕΧΝΙΚΗ ΕΤΑΙΡΕΙΑ</p> <p>Ποσειδώνος 48, 11245 - Αθήνα</p> <p>Τηλ: 210 83.6538</p> <p>Φαξ: 210 83.6539</p> <p>Τηλ: 2292 2247</p> <p>Website: gimisis-associates.com</p> <p>email: info@gimisis-associates.com</p>	<p>ΒΑΔΙΚΗ ΕΚΜΟΧΕ</p> <p>Αρχιτέκτων - Πολεοδόμος - Διαμορφωτής (Μετ)</p>
<p>GIMISIS + ASSOCIATES PLANNING CONSULTANTS (Π. ΓΚΟΜΠΗΣ & ΣΥΝΕΡΓΑΤΕΣ) ΑΝΩΝΥΜΗ ΤΕΧΝΙΚΗ ΕΤΑΙΡΕΙΑ</p> <p>Ποσειδώνος 48, 11245 - Αθήνα</p> <p>Τηλ: 210 83.6538</p> <p>Φαξ: 210 83.6539</p> <p>Τηλ: 2292 2247</p> <p>Website: gimisis-associates.com</p> <p>email: info@gimisis-associates.com</p>	<p>ΒΑΔΙΚΗ ΕΚΜΟΧΕ</p> <p>Αρχιτέκτων - Πολεοδόμος - Διαμορφωτής (Μετ)</p>		
ΗΜΕΡΟΜΗΝΙΑ:	Απρίλιος 2023		
ΕΚΔΟΣΗ:	ΕΚΔΟΣΗ 1.0		