


- ### Υπόμνημα
- Οριο Ε.Σ.Χ.Α.Σ.Ε. 1 και 2
 - Οριο Ιδιοκτησίας
- ### Περιοχές Ε.Σ.Χ.Α.Σ.Ε.
- Ε.Σ.Χ.Α.Σ.Ε. 1 - Ζώνη: Τουρισμός Αναψυχή
 - Ε.Σ.Χ.Α.Σ.Ε. 2 - Ζώνη: Τουρισμός Αναψυχή
 - Δομήσιμη Επιφάνεια
- ### Κατηγορίες Περιοχών ΖΟΕ
- 2.1α.1 Τουρισμός
 - 2.3α.7 Περιοχές διαφύλαξης αξιόλογων παραλιών - ακτών κολύμβησης
 - 2.3α.8 Περιοχές προστασίας διακεκριμένων τμημάτων του φυσικού τοπίου
 - 2.3α.9 EXM: περιοχές προστασίας φυσικού τοπίου
- ### Αιγιάλιος Παραλία
- Οριογραμμή αιγαλιού
 - Οριογραμμή παραλίας
- ### Στοιχεία Ρέματος
- Γραμμή οριοθέτησης ρέματος
 - Άξονας ρέματος
- ### Αποστάσεις
- Απόσταση από γραμμή πλημμύρας (άρθρο 9 παρ. 4 του ν. 4258/2014) - 20 μ.
 - Ελάχιστη απόσταση κτηρίων από το όριο Ε.Σ.Χ.Α.Σ.Ε. βάσει ύψους (αρ. 8, παρ. Γ., π.δ. 6.10.1978) - 10 μ.
- ### Ισούψεις καμπύλες
- Κύρια
 - Δευτερεύουσα
- ### Λοιποί Συμβολισμοί
- Οδικό δίκτυο
 - Βραχύδεις εξάρσεις
- Πηγή ορθοφωτογραφιών: Ελληνικό Κτηματολόγιο Α.Ε.

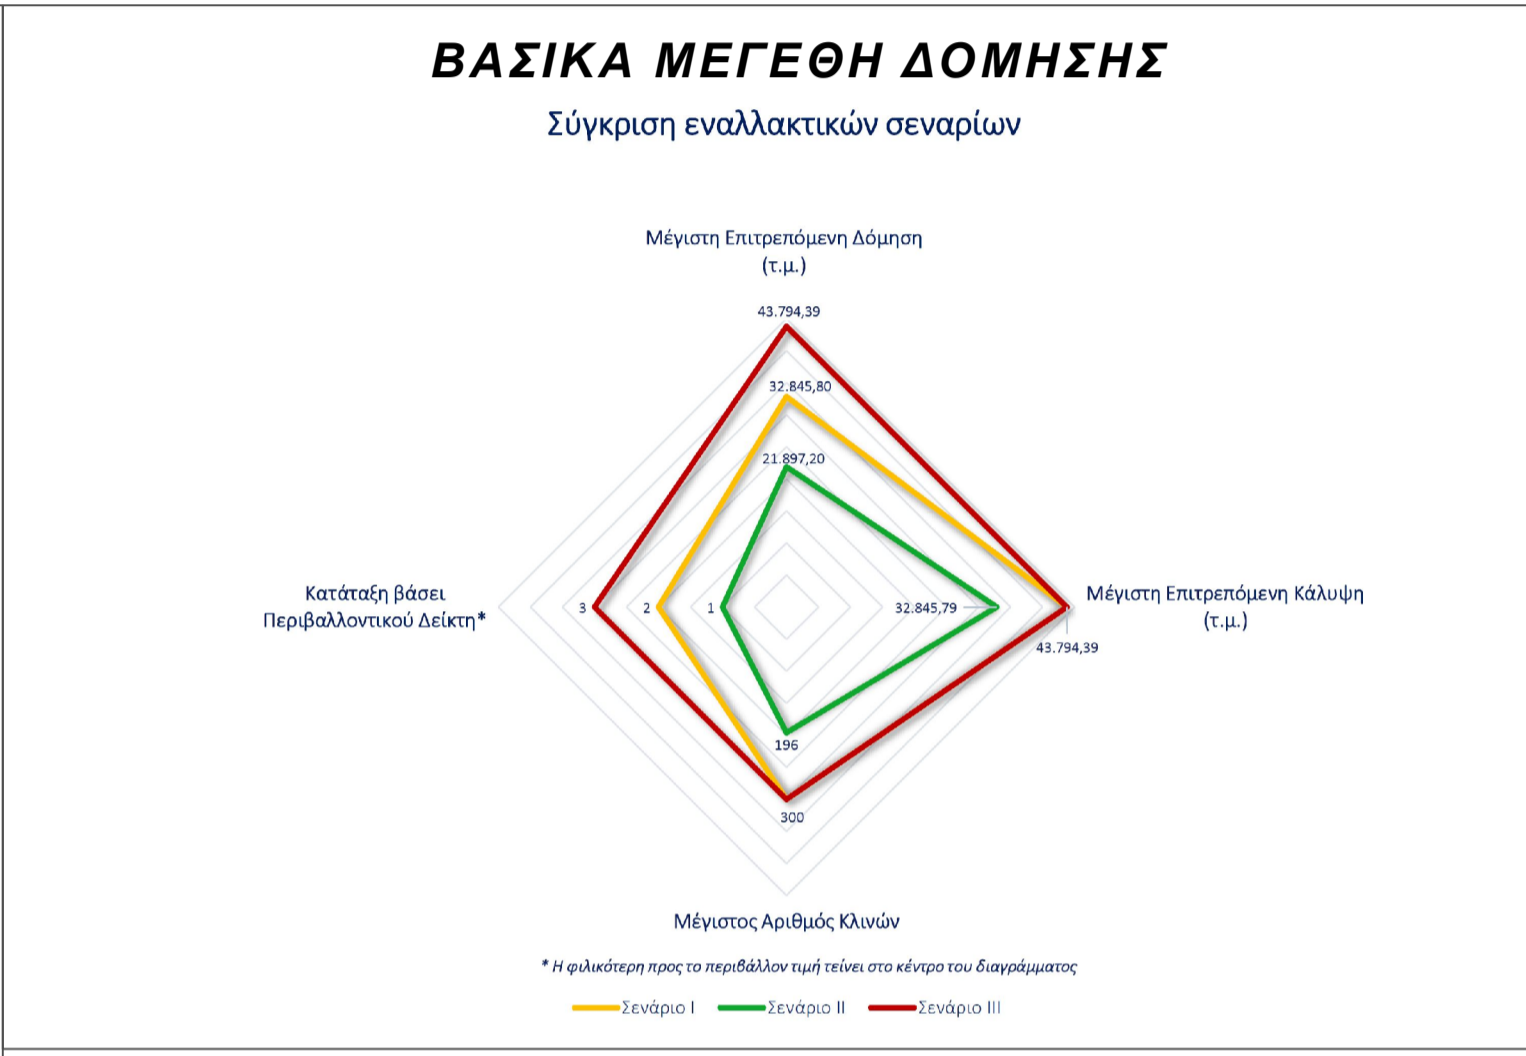

ΕΡΓΟΔΟΤΗΣ:	WHITE MULBERRY DEVELOPMENT I.K.E.		
ΕΡΓΟ:	ΧΩΡΟΘΕΤΗΣΗ ΕΙΔΙΚΟΥ ΣΧΕΔΙΟΥ ΧΩΡΙΚΗΣ ΑΝΑΠΤΥΞΗΣ ΣΤΡΑΤΗΓΙΚΗΣ ΕΠΕΝΔΥΣΗΣ (Ε.Σ.Χ.Α.Σ.Ε.)		
ΘΕΣΗ ΕΡΓΟΥ:	Καλαφάτης, Δ.Κ. Άνω Μεράς, Δ. Μυκόνου, Π.Ε. Μυκόνου, Π. Ν. Αιγαίου		
ΜΕΛΕΤΗ:	ΜΕΛΕΤΗ ΓΙΑ ΤΟ ΕΙΔΙΚΟ ΣΧΕΔΙΟ ΧΩΡΙΚΗΣ ΑΝΑΠΤΥΞΗΣ ΣΤΡΑΤΗΓΙΚΗΣ ΕΠΕΝΔΥΣΗΣ (Ε.Σ.Χ.Α.Σ.Ε.) ΤΟΥ ΕΡΓΟΥ ΜΥΚΟΝΟΣ RESORT		
ΤΥΠΟΣ ΧΑΡΤΗ:	ΣΕΝΑΡΙΟ I Δύο (2) Ε.Σ.Χ.Α.Σ.Ε. Τουρισμού - Αναψυχής, 150 κλινών έκαστο ή 300 κλινών συνολικά με σ.δ. = 0.15 και π.κ. 20%		
ΣΤΟΙΧΕΙΑ ΧΑΡΤΗ:	Χ4 - Σ1		
ΚΛΙΜΑΚΑ:	1: 2.000		
ΚΛΕΙΔΑ:			
ΜΕΛΕΤΗΤΗΣ:	Gimisis + Associates		
ΥΠΟΓΡΑΦΕΣ - ΣΦΡΑΓΙΔΕΣ:	<table border="0"> <tr> <td>GIMISIS + ASSOCIATES PLANNING CONSULTANTS (Π. ΓΚΟΙΜΙΖΗΣ & ΣΥΝΕΡΓΑΤΕΣ) ΑΝΩΝΥΜΗ ΤΕΧΝΙΚΗ ΕΤΑΙΡΕΙΑ Ρήγα Νικολαΐδου 18 - 11145 - Αθήνα Τηλ: 210 8316398 Λεωφόρος Αφιδνίου - 19014 - Αφίδια, Αττικής Τηλ: 22950 22247 Website: gimisis.associates email: info@gimisis.associates</td> <td>ΒΑΣΙΛΗΣ ΓΚΟΙΜΙΖΗΣ Αρχιτέκτων - Πολεοδόμος - Χωροτάκτης (ΜΣ)</td> </tr> </table>	GIMISIS + ASSOCIATES PLANNING CONSULTANTS (Π. ΓΚΟΙΜΙΖΗΣ & ΣΥΝΕΡΓΑΤΕΣ) ΑΝΩΝΥΜΗ ΤΕΧΝΙΚΗ ΕΤΑΙΡΕΙΑ Ρήγα Νικολαΐδου 18 - 11145 - Αθήνα Τηλ: 210 8316398 Λεωφόρος Αφιδνίου - 19014 - Αφίδια, Αττικής Τηλ: 22950 22247 Website: gimisis.associates email: info@gimisis.associates	ΒΑΣΙΛΗΣ ΓΚΟΙΜΙΖΗΣ Αρχιτέκτων - Πολεοδόμος - Χωροτάκτης (ΜΣ)
GIMISIS + ASSOCIATES PLANNING CONSULTANTS (Π. ΓΚΟΙΜΙΖΗΣ & ΣΥΝΕΡΓΑΤΕΣ) ΑΝΩΝΥΜΗ ΤΕΧΝΙΚΗ ΕΤΑΙΡΕΙΑ Ρήγα Νικολαΐδου 18 - 11145 - Αθήνα Τηλ: 210 8316398 Λεωφόρος Αφιδνίου - 19014 - Αφίδια, Αττικής Τηλ: 22950 22247 Website: gimisis.associates email: info@gimisis.associates	ΒΑΣΙΛΗΣ ΓΚΟΙΜΙΖΗΣ Αρχιτέκτων - Πολεοδόμος - Χωροτάκτης (ΜΣ)		
ΗΜΕΡΟΜΗΝΙΑ:	Απρίλιος 2023		
ΕΚΔΟΣΗ:	ΕΚΔΟΣΗ 2.0		