


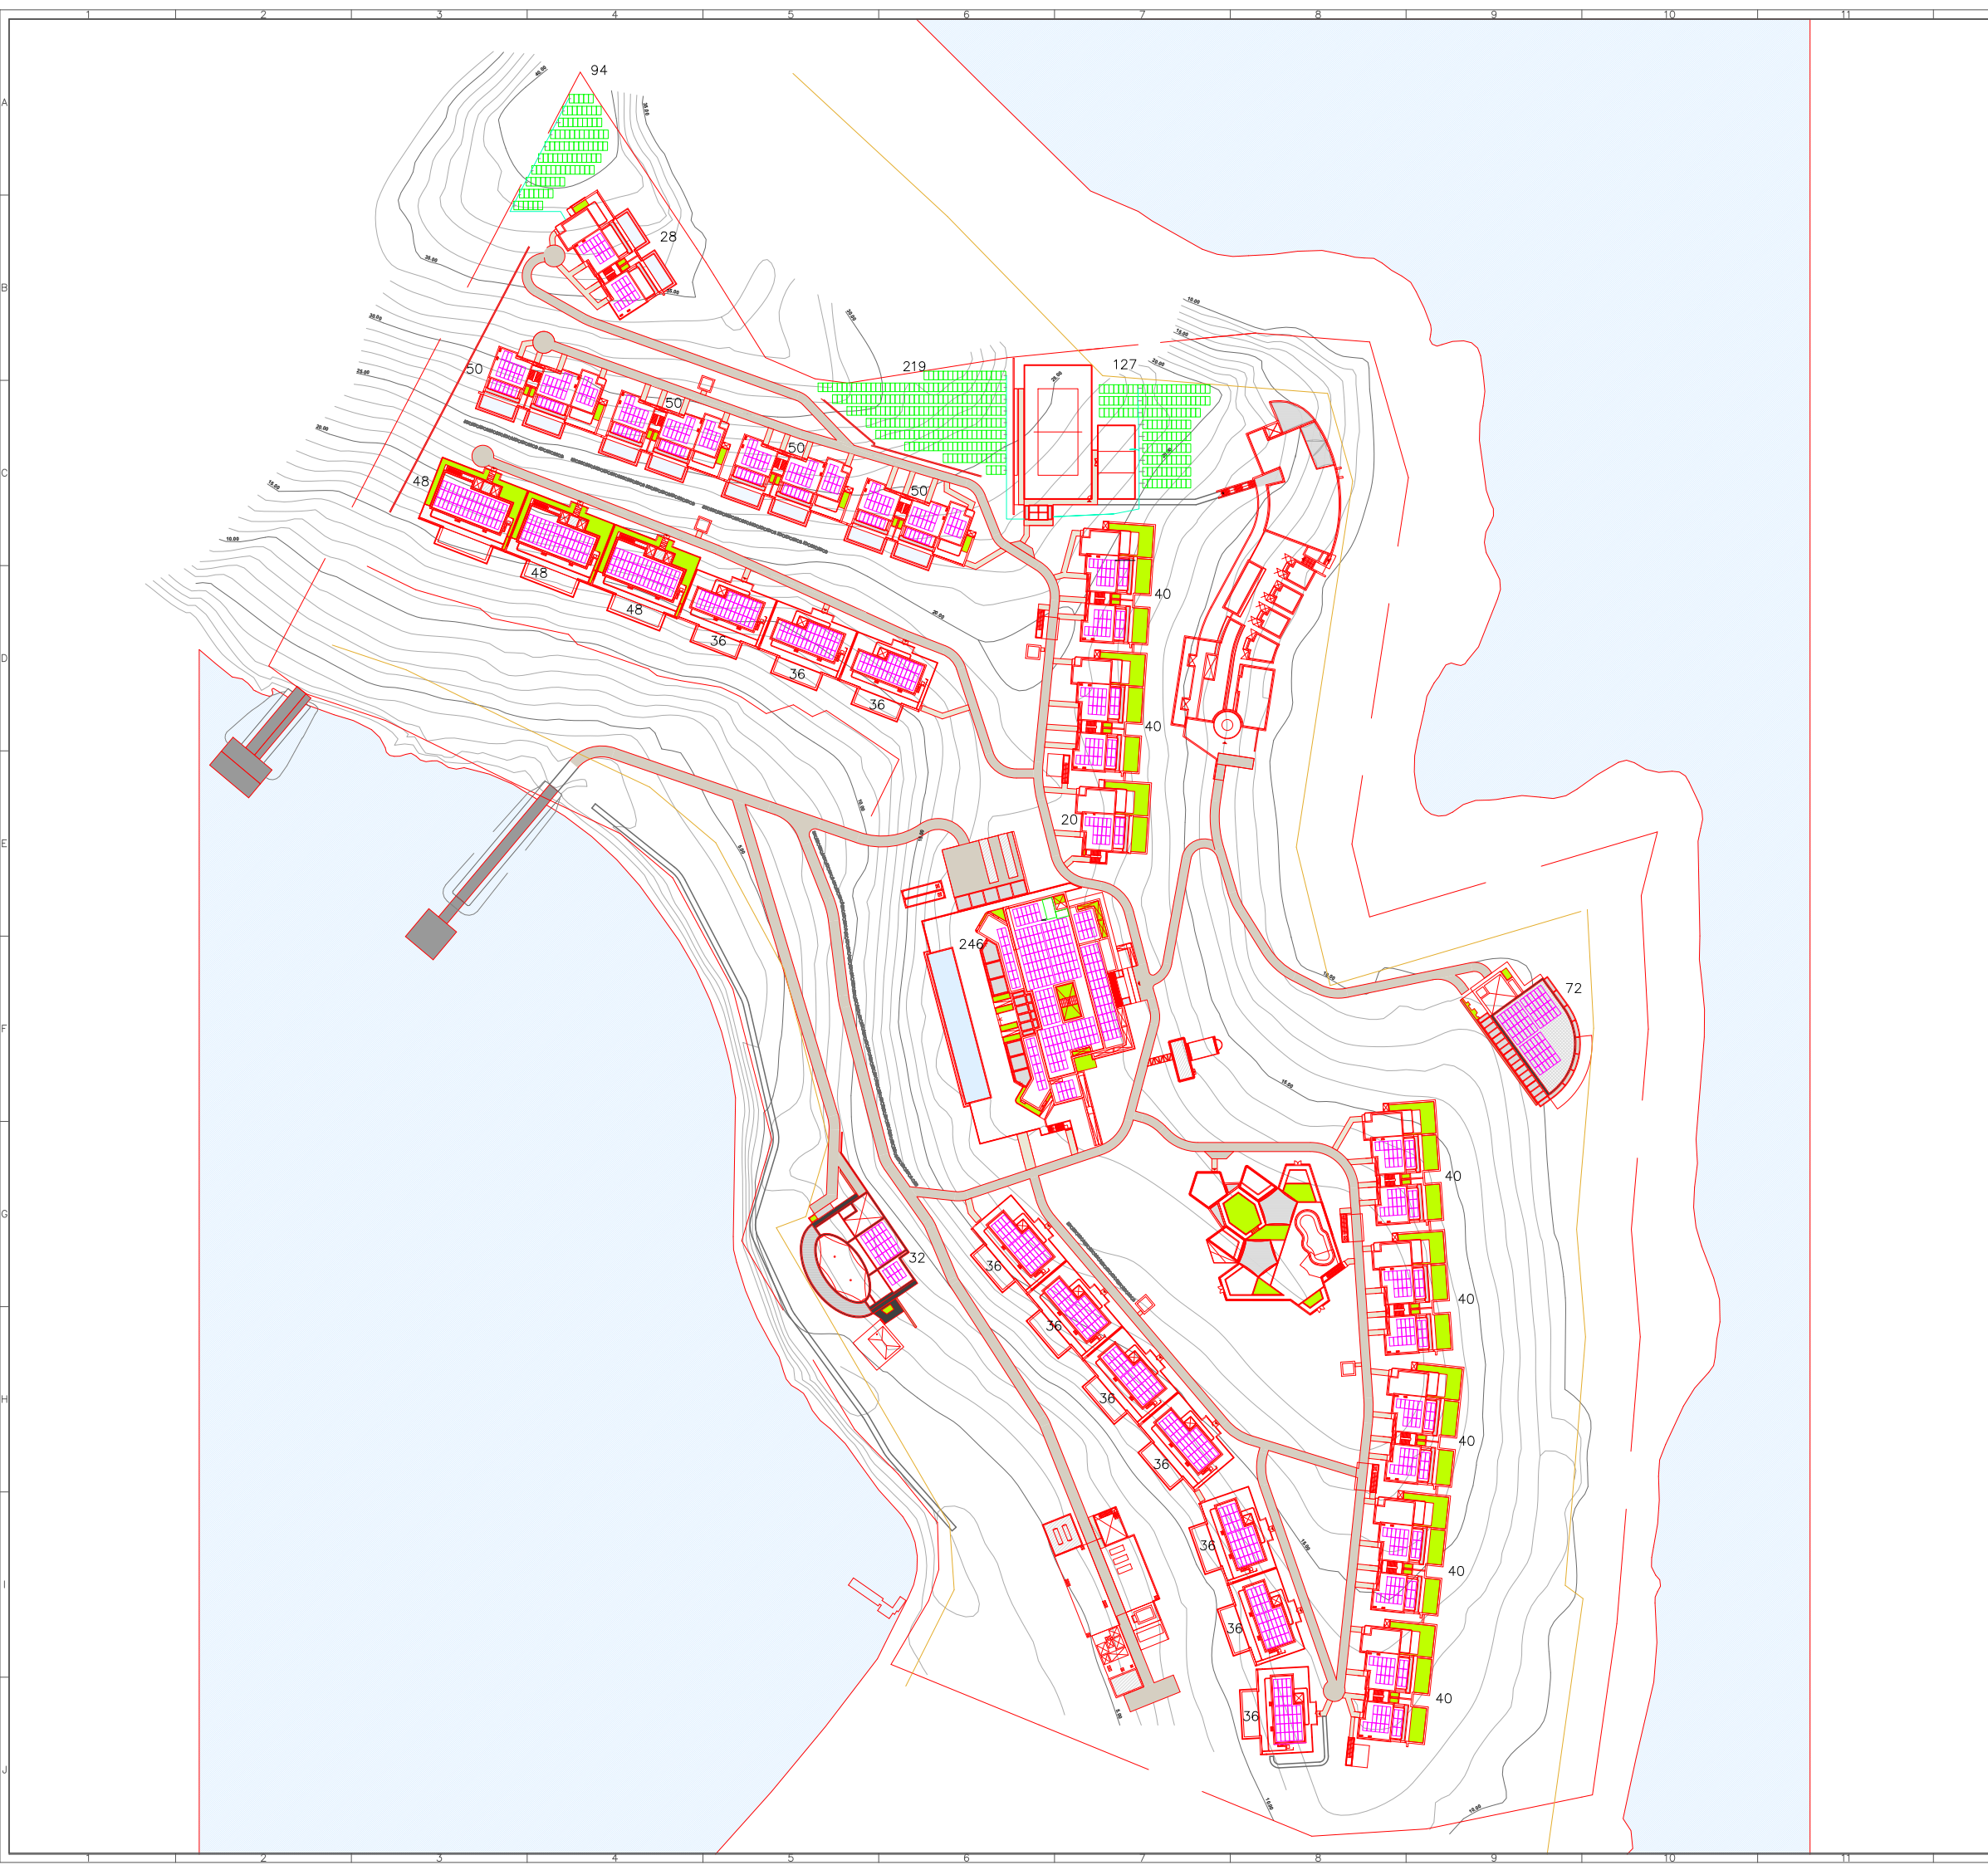

ΓΕΝΙΚΟ ΥΠΟΜΝΗΜΑ

ΕΠΙΣΗΜΑΝΣΗ ΑΝΑΘΕΩΡΗΣΗΣ

ΕΠΙΣΗΜΑΝΣΗ ΣΗΜΕΙΩΣΗΣ

ΥΠΟΜΝΗΜΑ

Φ/Β πλαίσια πάνω σε δώμα

Φ/Β πλαίσια επί εδάφους

ΣΗΜΕΙΩΣΕΙΣ

4	18/09/25	Προμελέτη	Γ.Σ	Θ.Κ	Θ.Κ
3	16/05/25	Προμελέτη	Γ.Σ	Θ.Κ	Θ.Κ
2	01/04/25	Προμελέτη	Γ.Σ	Θ.Κ	Θ.Κ
1	28/03/25	Προμελέτη	Γ.Σ	Θ.Κ	Θ.Κ
0	14/03/25	Προμελέτη	Γ.Σ	Θ.Κ	Θ.Κ
Αρ.Αναθ	Ημερομηνία	Περιγραφή	Σχεδιάστηκε	Ελέγχθηκε	Εγκρίθηκε

ΠΕΛΑΤΗΣ:

ΣΤΑΝΤΑ Μ.Α.Ε. ΕΤΑΙΡΕΙΑ ΔΙΑΧΕΙΡΙΣΗΣ ΑΚΙΝΗΤΩΝ

ΑΝΑΔΟΧΟΣ:

Renel

ENERGY & POWER ENGINEERING

ΕΡΓΟ:

Αυτόνομο Σύστημα Ηλεκτροδότησης Ξενοδοχειακής Μονάδας 5 αστέρων στη νήσο Διάπορο Χαλκιδικής

ΤΙΤΛΟΣ ΣΧΕΔΙΟΥ:

Χωροθέτηση Φ/Β σταθμού 1,1MWp

ΑΡΙΘΜΟΣ ΣΧΕΔΙΟΥ:

D_081_24_PV1_L2-04

ΚΛΙΜΑΚΑ:

NTS

ΤΥΠΟΣ ΕΓΓΡΑΦΟΥ:

ΕΕΑ

ΑΡ. ΑΝΑΘ.:

04

ΑΡ. ΦΥΛΛΟΥ:

1/1