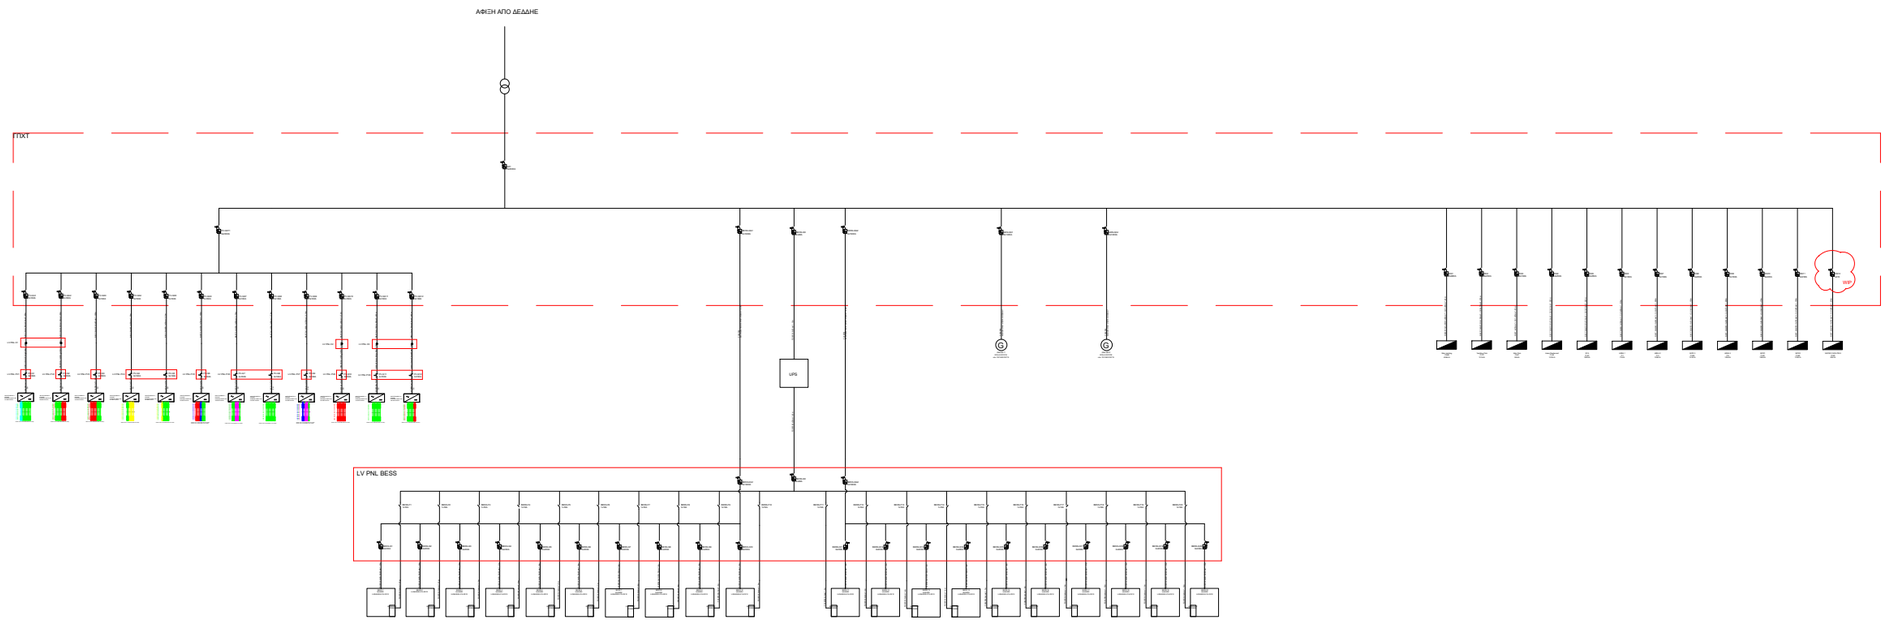

ΓΕΝΙΚΟ ΥΠΟΜΝΗΜΑ

ΕΠΙΣΗΜΑΝΣΗ ΑΝΑΘΕΩΡΗΣΗΣ

ΕΠΙΣΗΜΑΝΣΗ ΣΗΜΕΙΩΣΗΣ

ΥΠΟΜΝΗΜΑ

Αυτόματος Διακόπτης Ισχύος

Αυτόματος Διακόπτης Ισχύος Μοτοραϊζέ

Διακόπτης Φορτίου

Μικροαυτόματος

Ασφαλειοαποζεύκτης

Αντιστροφέας

Μετρητής Φωτοβολταϊκού

Μετασχηματιστής Έντασης

ΣΗΜΕΙΩΣΕΙΣ

ΓΕΝΙΚΗ ΚΑΤΟΨΗ

Αρ.Αναθ	Ημερομηνία	Περιγραφή	Σχεδιάστηκε	Ελέγχθηκε	Εγκρίθηκε
1	27/05/25	Μελέτη Εφαρμογής	Σ.Γ.	Κ.Θ.	Κ.Θ.
0	09/05/25	Μελέτη Εφαρμογής	Σ.Γ.	Κ.Θ.	Κ.Θ.

ΠΕΛΑΤΗΣ:

ΣΤΑΝΤΑ Μ.Α.Ε. ΕΤΑΙΡΕΙΑ ΔΙΑΧΕΙΡΙΣΗΣ ΑΚΙΝΗΤΩΝ

ΑΝΑΔΟΧΟΣ:

Renel ENERGY & POWER ENGINEERING

ΕΡΓΟ:

Αυτόνομο Σύστημα Ηλεκτροδότησης Ξενοδοχειακής Μονάδας 5 αστέρων στη νήσο Διάπορο Χαλκιδικής

ΤΙΤΛΟΣ ΣΧΕΔΙΟΥ:

Φ/Β σταθμός 1,1MWp
Γενικό μονογραμμικό Φ/Β σταθμού

ΚΛΙΜΑΚΑ: NTS

ΤΥΠΟΣ ΕΓΓΡΑΦΟΥ: ΕΕΑ

ΑΡ. ΑΝΑΘ.: 01

ΑΡΙΘΜΟΣ ΣΧΕΔΙΟΥ: D_081_24_SLD-01

ΑΡ. ΦΥΛΛΟΥ: 1/1