


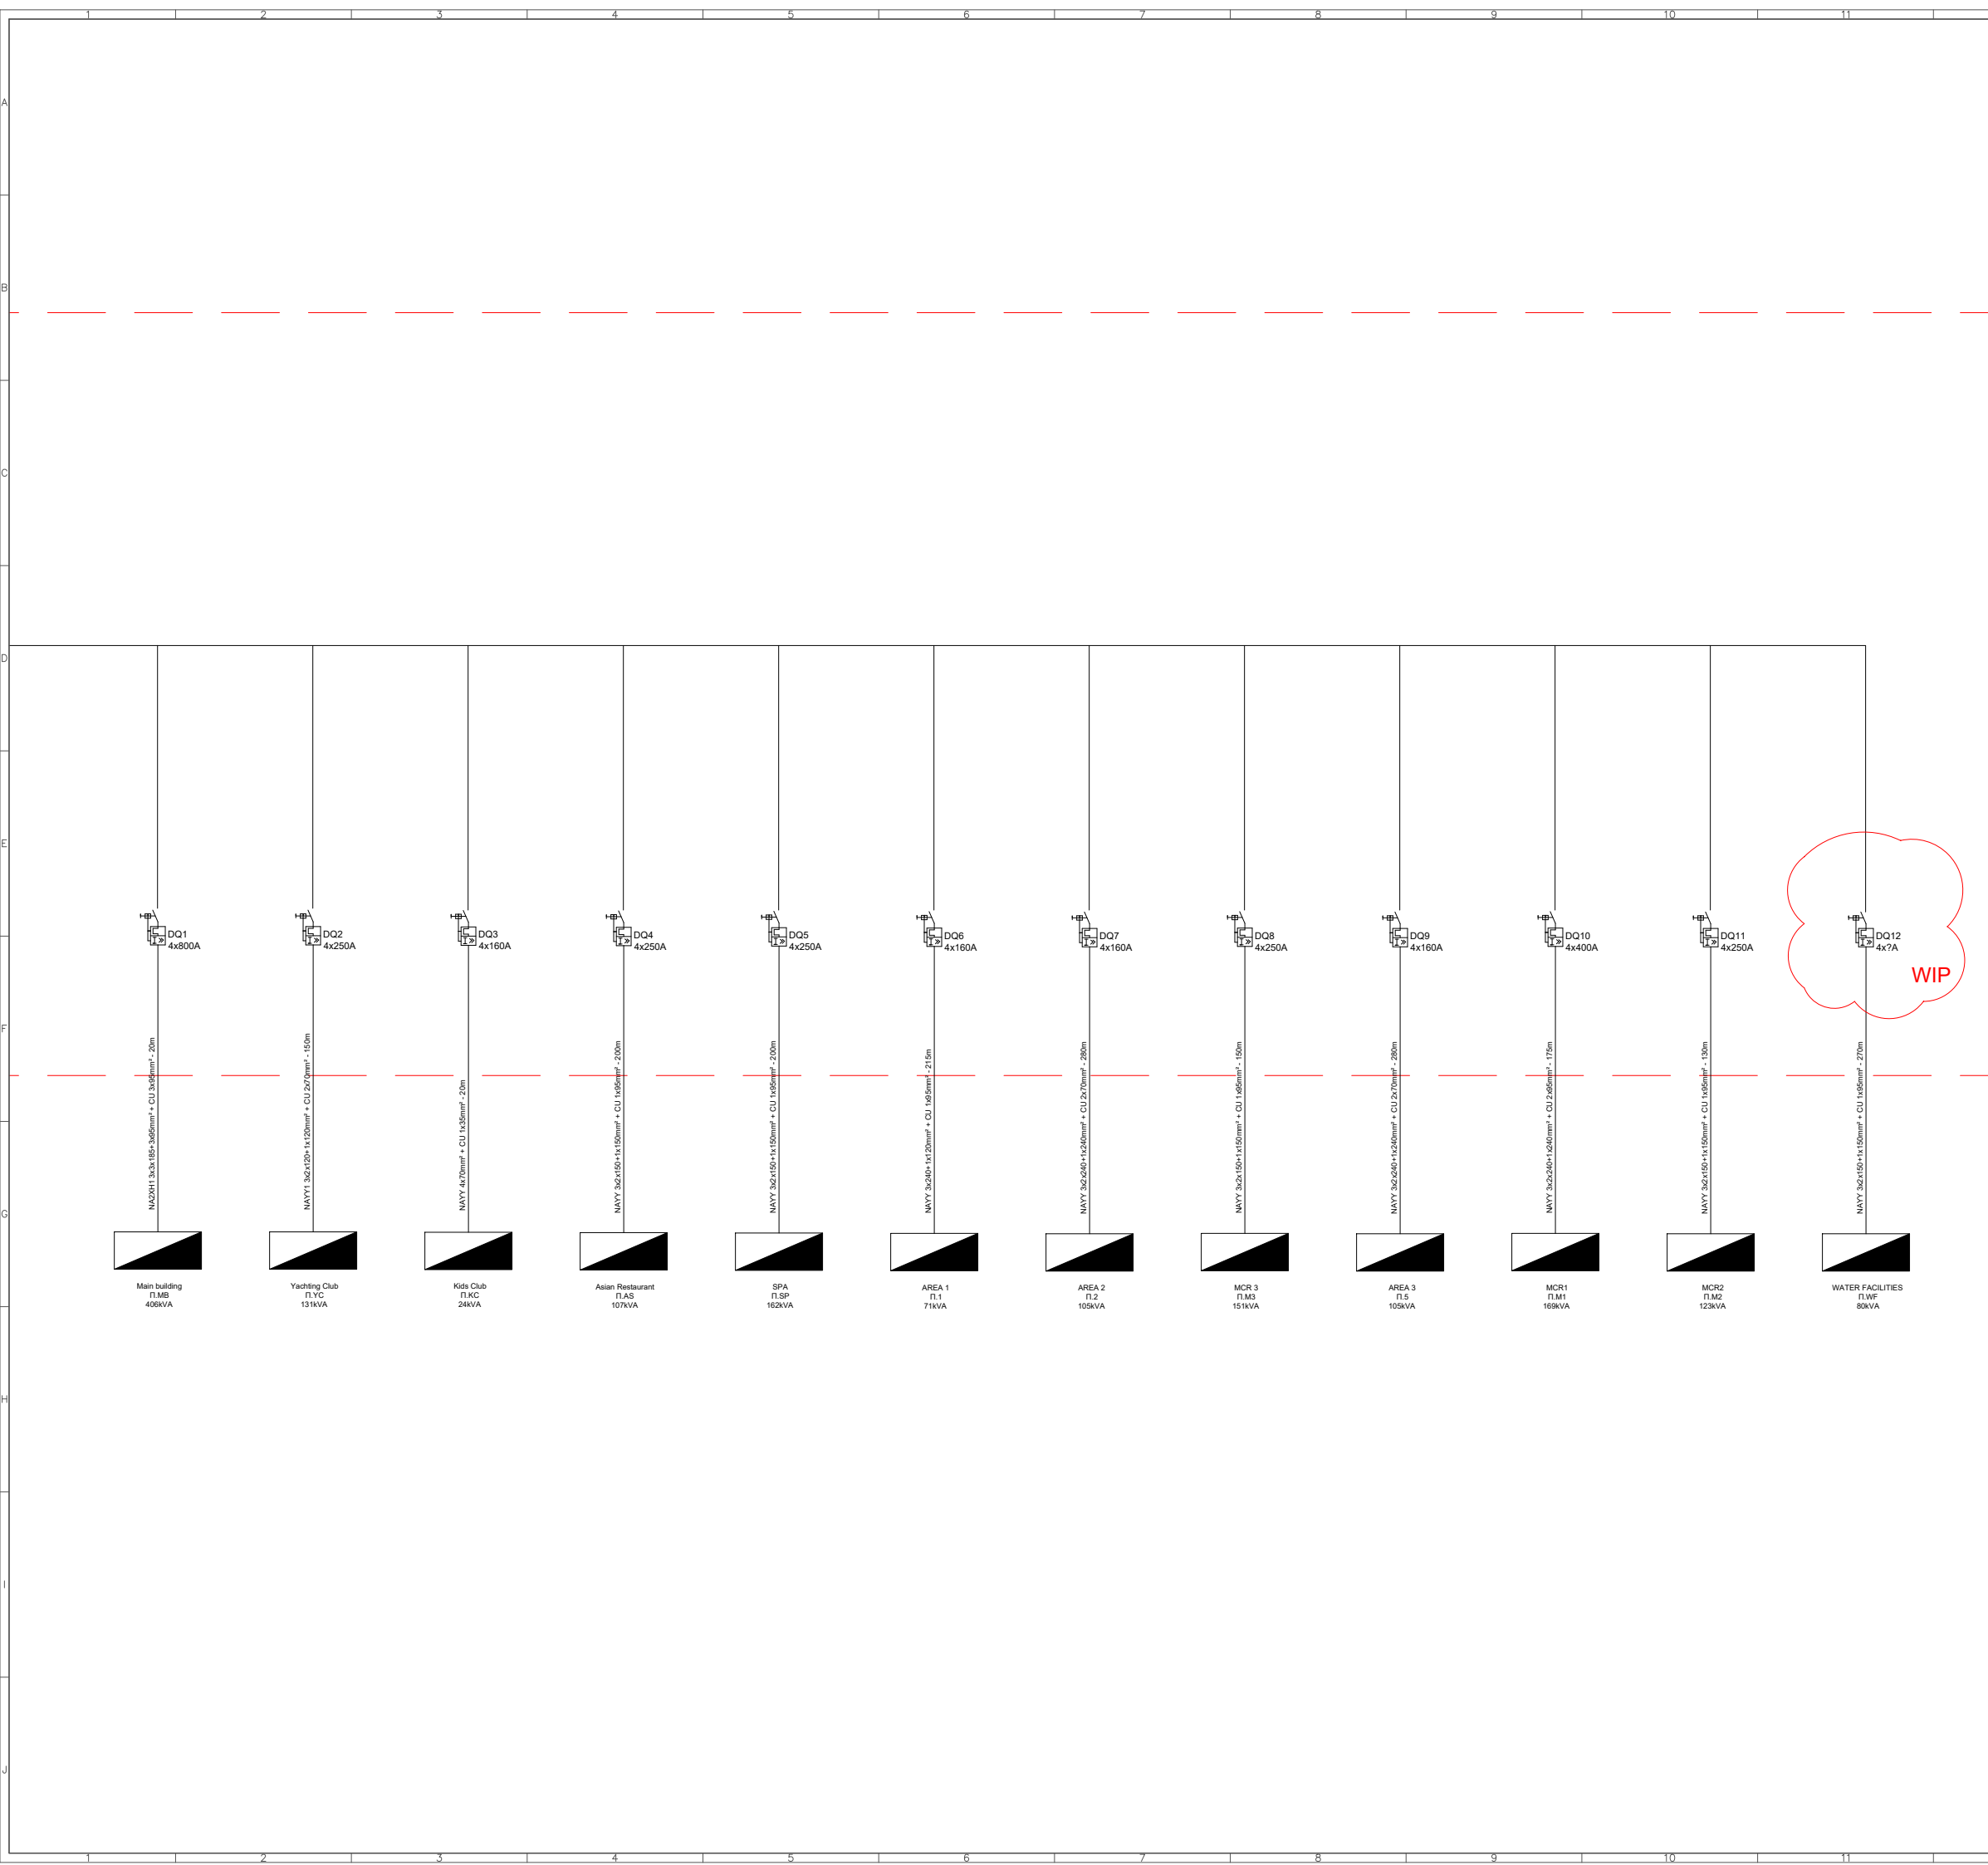

12	13	14	15		
ΓΕΝΙΚΟ ΥΠΟΜΝΗΜΑ					
xx 1		ΕΠΙΣΗΜΑΝΣΗ ΑΝΑΘΕΩΡΗΣΗΣ ΕΠΙΣΗΜΑΝΣΗ ΣΗΜΕΙΩΣΗΣ			
ΥΠΟΜΝΗΜΑ					
		Αυτόματος Διακόπτης Ισχύος			
		Αυτόματος Διακόπτης Ισχύος Μοτοραϊζέ			
		Διακόπτης Φορτίου			
		Μικροαυτόματος			
		Ασφαλειοαποξεύκτης			
		Αντιστροφέας			
		Μετρητής Φωτοβολταϊκού			
		Μετασχηματιστής Έντασης			
ΣΗΜΕΙΩΣΕΙΣ					
ΓΕΝΙΚΗ ΚΑΤΟΨΗ					
1	27/05/25	Μελέτη Εφαρμογής	Σ.Γ.	Κ.Θ.	Κ.Θ.
0	09/05/25	Μελέτη Εφαρμογής	Σ.Γ.	Κ.Θ.	Κ.Θ.
Αρ.Αναθ	Ημερομηνία	Περιγραφή	Σχεδιάστηκε	Ελέγχθηκε	Εγκρίθηκε
ΠΕΛΑΤΗΣ:					
ΣΤΑΝΤΑ Μ.Α.Ε. ΕΤΑΙΡΕΙΑ ΔΙΑΧΕΙΡΙΣΗΣ ΑΚΙΝΗΤΩΝ					
ΑΝΑΔΟΧΟΣ:					
Renel				ENERGY & POWER ENGINEERING	
ΕΡΓΟ:					
Αυτόνομο Σύστημα Ηλεκτροδότησης Ξενοδοχειακής Μονάδας 5 αστέρων στη νήσο Διάπορο Χαλκιδικής					
ΤΙΤΛΟΣ ΣΧΕΔΙΟΥ:				ΚΛΙΜΑΚΑ: NTS	
Φ/Β σταθμός 1,1MWp Γενικό μονογραμμικό Φ/Β σταθμού (4)				ΤΥΠΟΣ ΕΓΓΡΑΦΟΥ : ΕΕΑ	
ΑΡΙΘΜΟΣ ΣΧΕΔΙΟΥ:				ΑΡ. ΑΝΑΘ.: 01	
D_081_24_SLD-01-4				ΑΡ. ΦΥΛΛΟΥ: 1/1	
12	13	14	15		