


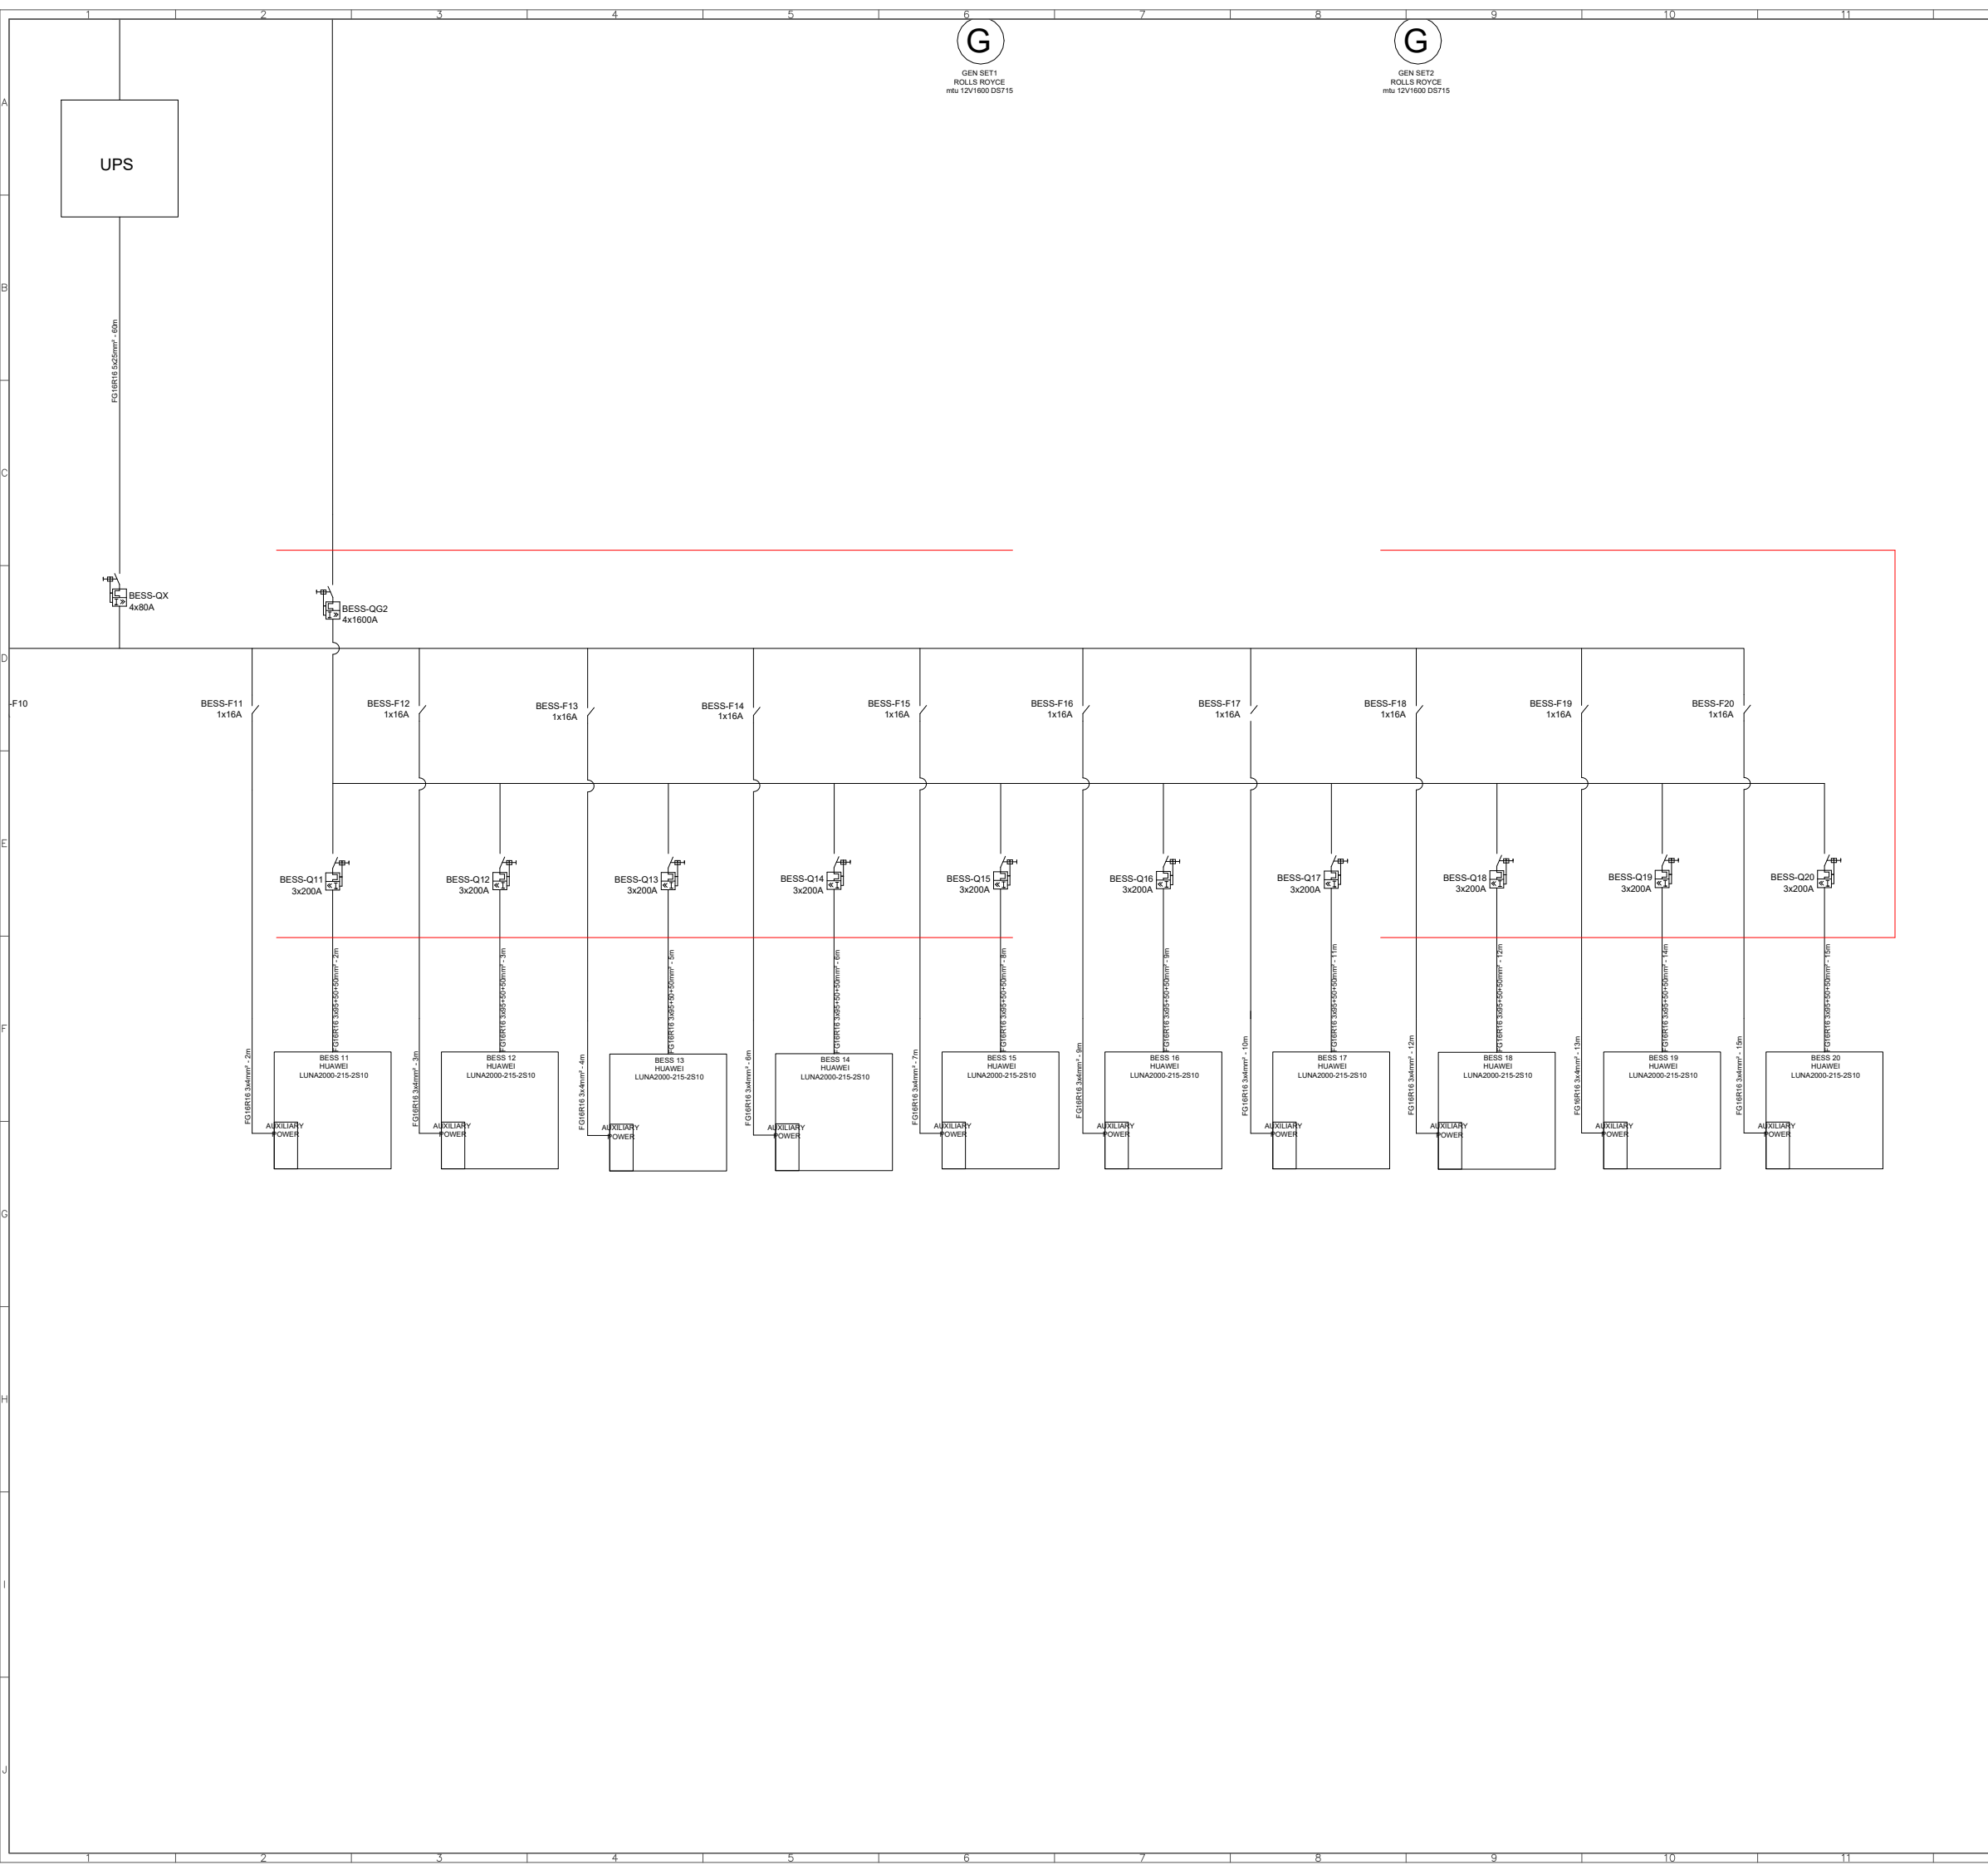

ΓΕΝΙΚΟ ΥΠΟΜΝΗΜΑ					
ΕΠΙΣΗΜΑΝΣΗ ΑΝΑΘΕΩΡΗΣΗΣ					
ΕΠΙΣΗΜΑΝΣΗ ΣΗΜΕΙΩΣΗΣ					
ΥΠΟΜΝΗΜΑ					
 Αυτόματος Διακόπτης Ισχύος  Αυτόματος Διακόπτης Ισχύος Μοτοριζέ  Διακόπτης Φορτίου  Μικροαυτόματος  Ασφαλειοαποζεύκτης  Αντιστροφέας  Μετρητής Φωτοβολταϊκού  Μετασχηματιστής Έντασης					
ΣΗΜΕΙΩΣΕΙΣ					
ΓΕΝΙΚΗ ΚΑΤΟΨΗ					
1	27/05/25	Μελέτη Εφαρμογής	Σ.Γ.	Κ.Θ.	Κ.Θ.
0	09/05/25	Μελέτη Εφαρμογής	Σ.Γ.	Κ.Θ.	Κ.Θ.
Αρ.Αναθ	Ημερομηνία	Περιγραφή	Σχεδιάστηκε	Ελέγχθηκε	Εγκρίθηκε
ΠΕΛΑΤΗΣ:					
ΣΤΑΝΤΑ Μ.Α.Ε. ΕΤΑΙΡΕΙΑ ΔΙΑΧΕΙΡΙΣΗΣ ΑΚΙΝΗΤΩΝ					
ΑΝΑΔΟΧΟΣ:					
Renel ENERGY & POWER ENGINEERING					
ΕΡΓΟ:					
Αυτόνομο Σύστημα Ηλεκτροδότησης Ξενοδοχειακής Μονάδας 5 αστέρων στη νήσο Διάπορο Χαλκιδικής					
ΤΙΤΛΟΣ ΣΧΕΔΙΟΥ:				ΚΛΙΜΑΚΑ: NTS	
Φ/Β σταθμός 1,1MWp Γενικό μονογραμμικό Φ/Β σταθμού (6)				ΤΥΠΟΣ ΕΓΓΡΑΦΟΥ: EEA	
ΑΡΙΘΜΟΣ ΣΧΕΔΙΟΥ:				ΑΡ. ΑΝΑΘ.: 01	
D_081_24_SLD-01-6				ΑΡ. ΦΥΛΛΟΥ: 1/1	