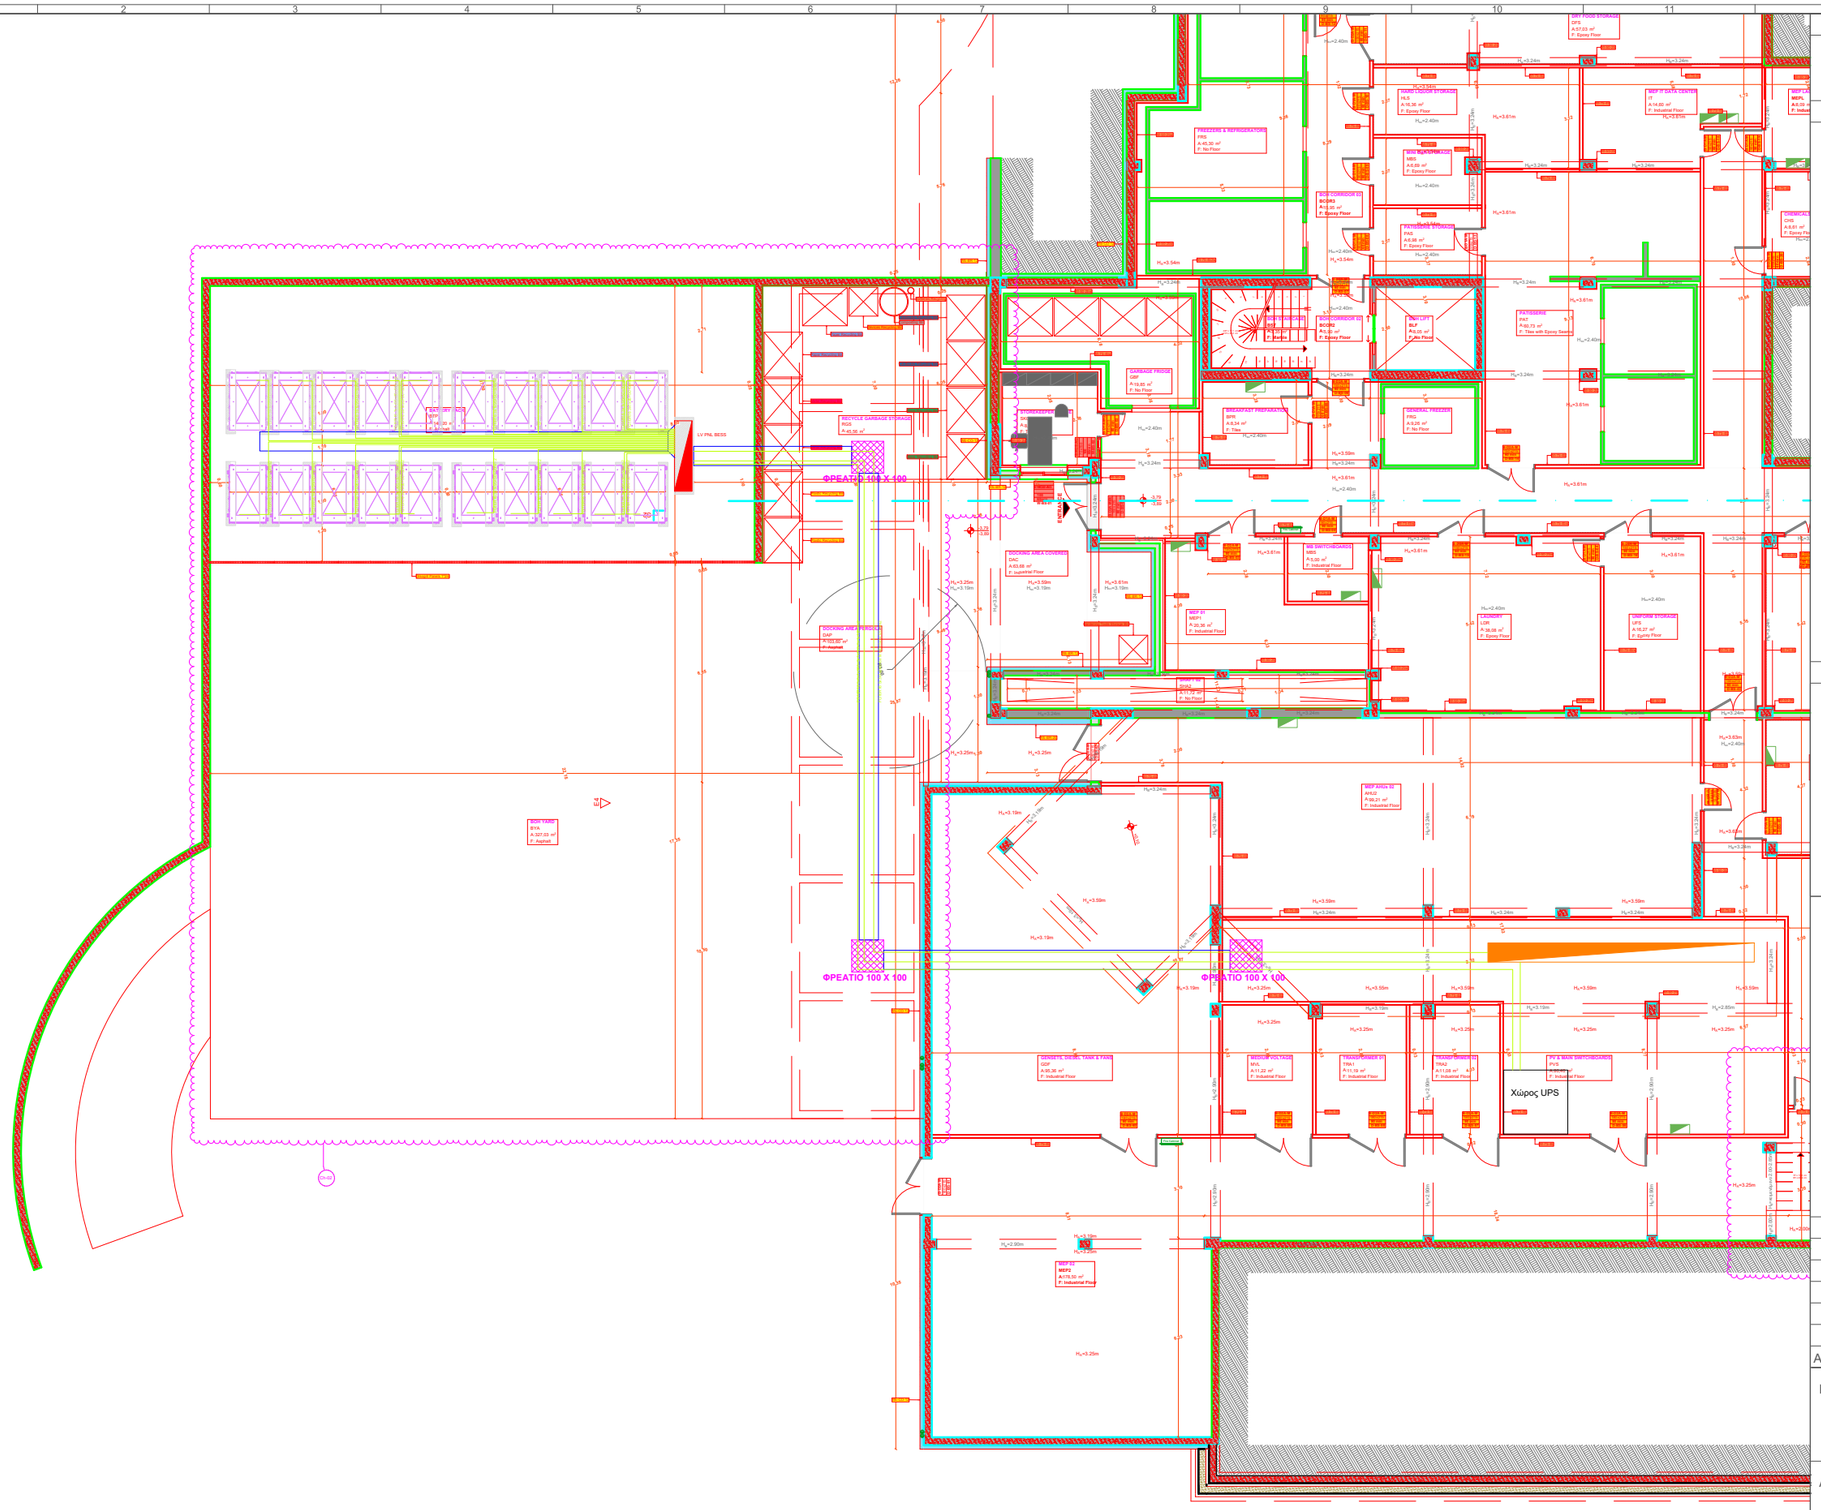

ΓΕΝΙΚΟ ΥΠΟΜΝΗΜΑ

ΕΠΙΣΗΜΑΝΣΗ ΑΝΑΘΕΩΡΗΣΗΣ

ΕΠΙΣΗΜΑΝΣΗ ΣΗΜΕΙΩΣΗΣ

ΥΠΟΜΝΗΜΑ

Smart String ESS

Γενικός Πίνακας Χαμηλής Τάσης

ΣΗΜΕΙΩΣΕΙΣ

Αρ.Αναθ	Ημερομηνία	Περιγραφή	Σχεδιάστηκε	Ελέγχθηκε	Εγκρίθηκε
1	30/04/25	Προμελέτη	Γ.Σ	Θ.Κ	Θ.Κ
0	28/03/25	Προμελέτη	Γ.Σ	Θ.Κ	Θ.Κ

ΠΕΛΑΤΗΣ:

ΣΤΑΝΤΑ Μ.Α.Ε. ΕΤΑΙΡΕΊΑ ΔΙΑΧΕΙΡΙΣΗΣ ΑΚΙΝΗΤΩΝ

ΑΝΑΔΟΧΟΣ:

Renel ENERGY & POWER ENGINEERING

ΕΡΓΟ:

Αυτόνομο Σύστημα Ηλεκτροδότησης Ξενοδοχειακής Μονάδας 5 αστέρων στη νήσο Διάπορο Χαλκιδικής

ΤΙΤΛΟΣ ΣΧΕΔΙΟΥ:

Χωροθέτηση ESS και οδεύσεις ισχυρών

ΚΛΙΜΑΚΑ: NTS

ΤΥΠΟΣ ΕΓΓΡΑΦΟΥ: ΕΕΑ

ΑΡ. ΑΝΑΘ.: 01

ΑΡΙΘΜΟΣ ΣΧΕΔΙΟΥ: D__081__24__MBL__L0__BESS-01

ΑΡ. ΦΥΛΛΟΥ: 1/1