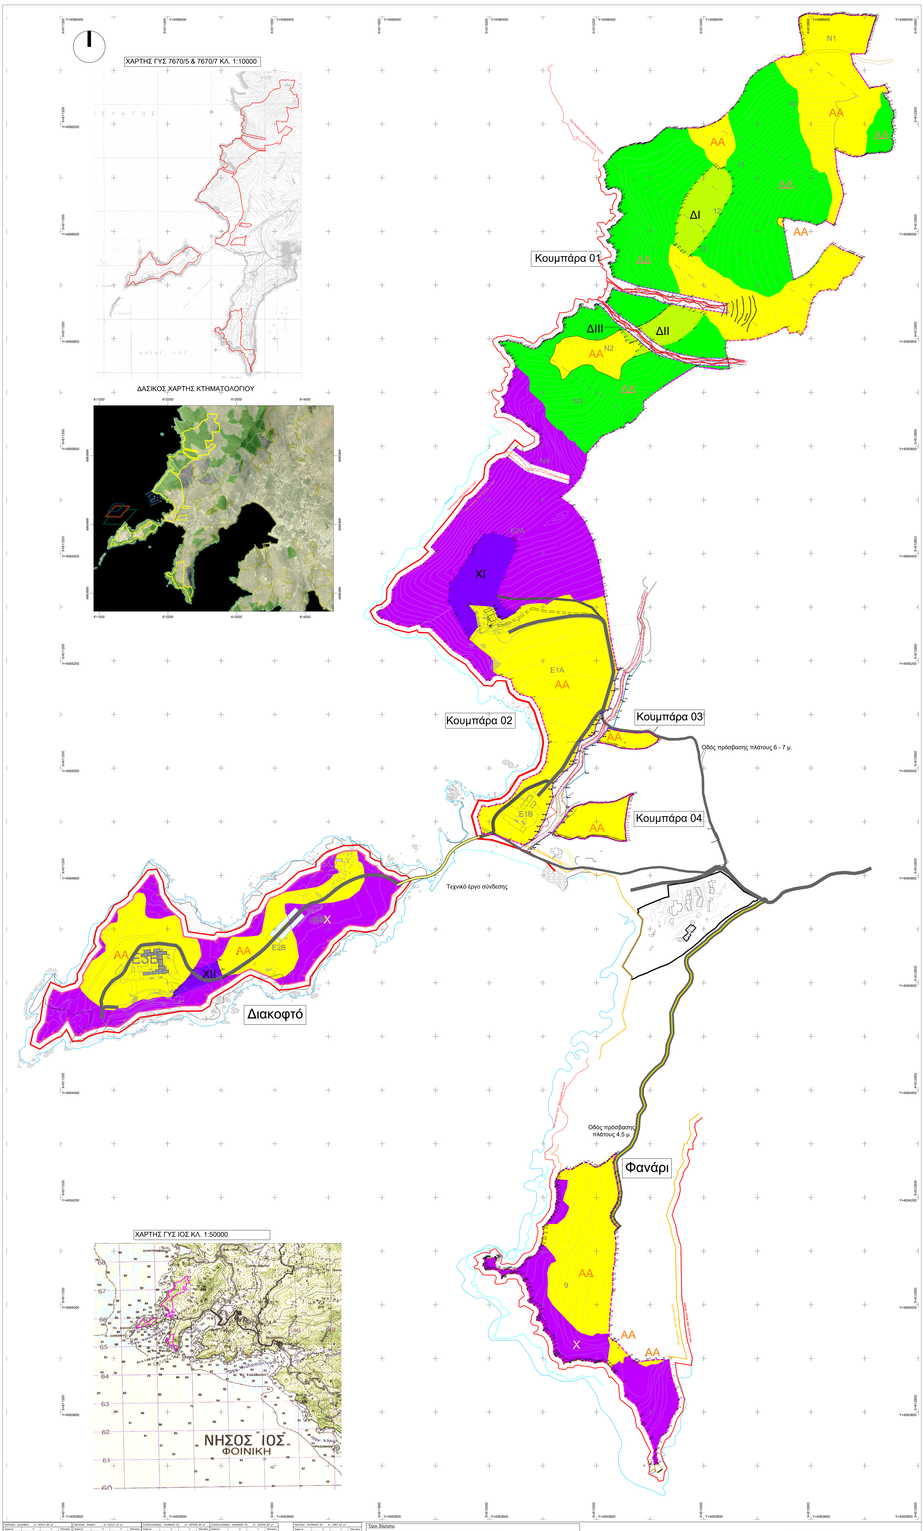
ΧΑΡΤΗΣ ΓΥΣ 7670/5 & 7670/7 ΚΛ. 1:10000
ΔΑΣΙΚΟΣ ΧΑΡΤΗΣ ΚΤΗΜΑΤΟΛΟΓΙΟΥ
Κουμπάρα 01
Κουμπάρα 02
Κουμπάρα 03
Κουμπάρα 04
Διακοφτό
Φανάρι
Τεχνικό έργο σύνδεσης
Οδός πρόσβασης πλάτους 6 - 7 μ.
Οδός πρόσβασης πλάτους 4.5 μ.
ΑΑ
ΔΙ
ΔΙΙ
ΔΙΙΙ
ΔΙΙΙ
ΔΙ