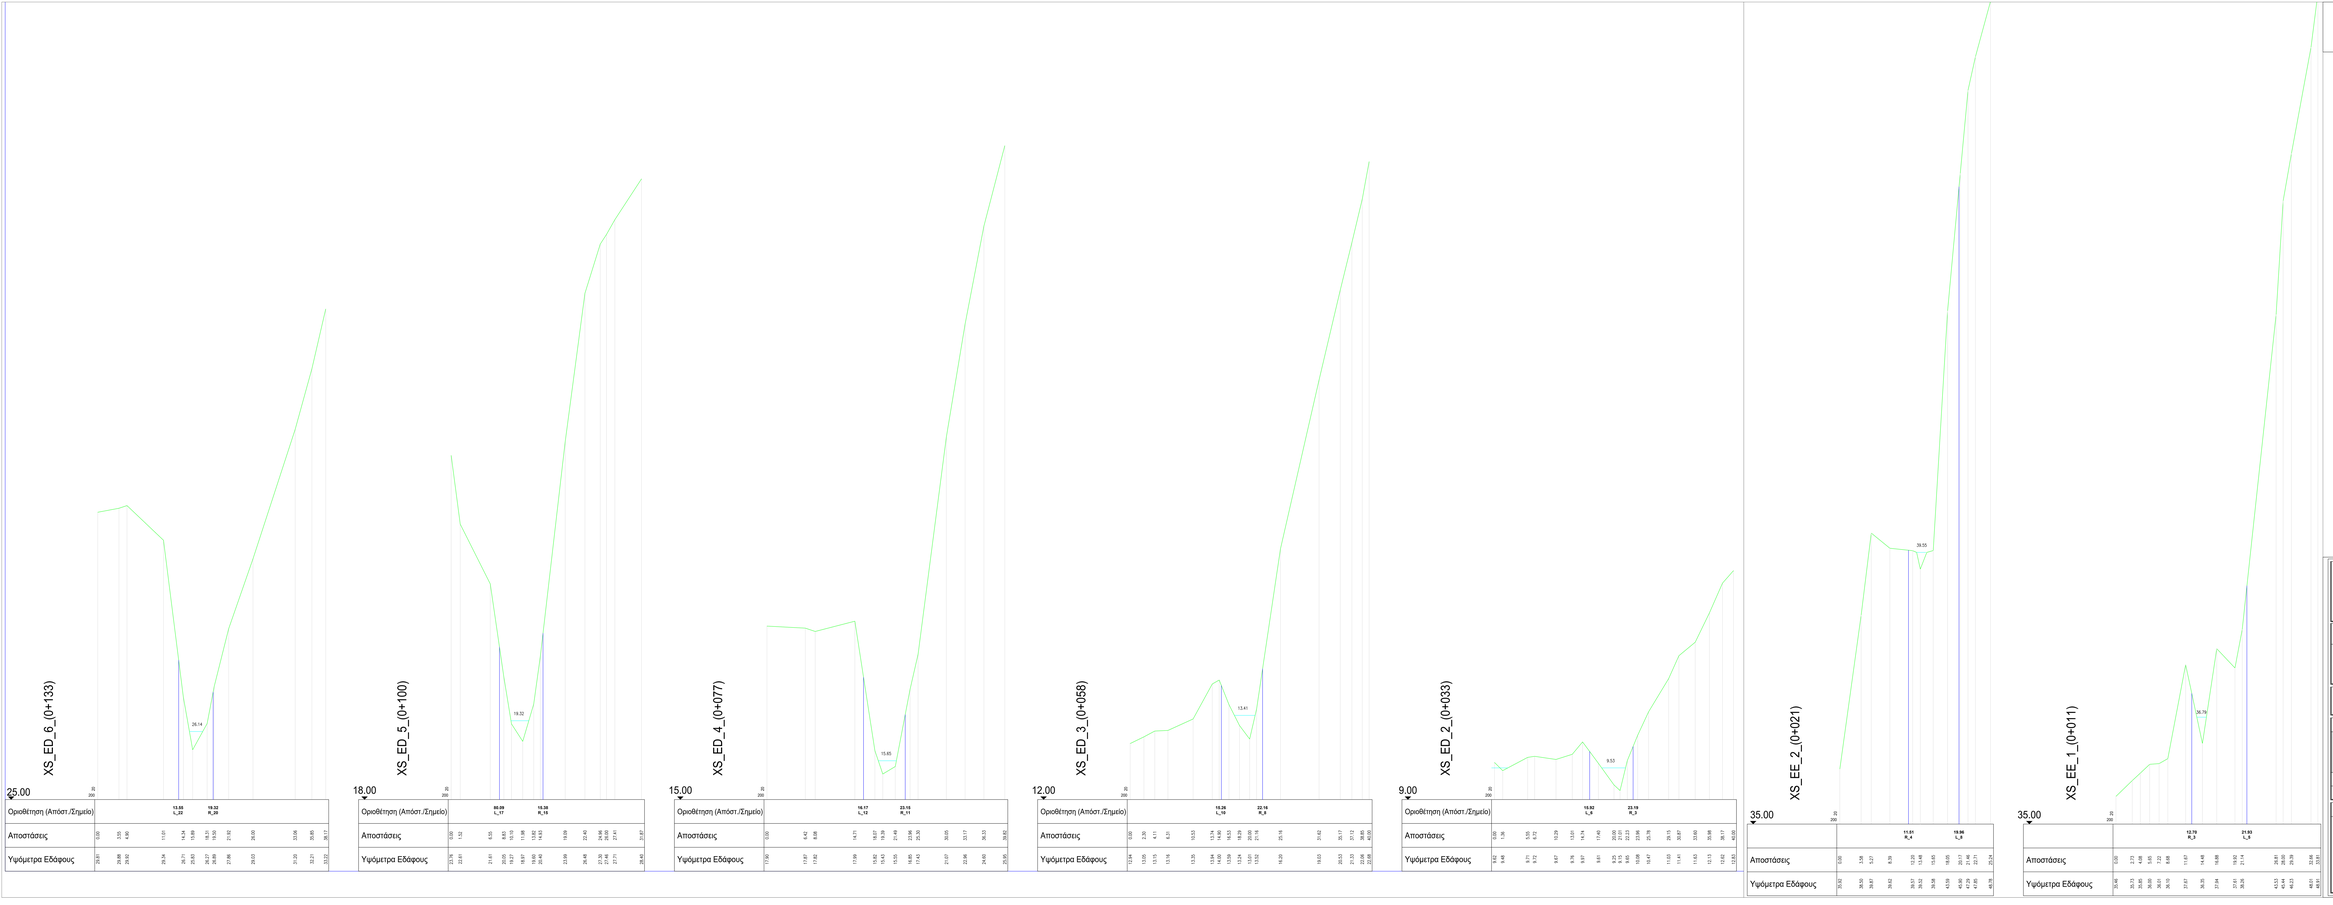

έργο	**ΦΑΚΕΛΟΣ ΟΡΙΟΘΕΤΗΣΗΣ ΡΕΜΑΤΩΝ** **Στην περιοχή του Ξενοδοχειακού Συγκροτήματος στη θέση «ΣΚΟΥΡΟΣ» ΔΗΜΟΥ ΒΙΑΝΝΟΥ ΠΕ ΗΡΑΚΛΕΙΟΥ**
ιδιοκτήτης	MYRINA VILLAGE ΜΟΝΟΠΡΟΣΩΠΗ ΑΕ
θέση	ΔΗΜΟΤΙΚΗ ΟΔΟΣ ΘΕΣΗ «ΣΚΟΥΡΟΣ» Δ.Ε. ΧΟΝΔΡΟΥ ΤΟΥ ΔΗΜΟΥ ΒΙΑΝΝΟΥ ΠΕΡ. ΚΡΗΤΗΣ
μελέτη	*ADENS A.E. ,ΓΥΑΛΟΚΟΠΙΟ ΛΕΚΑΝΗΣ 8 Βασ. Σοφίας 98Α, Αθήνα Τ.Κ. 11528 Τηλ.210 7257538, Fax:210 7788668 e-mail:s.kaimaki@adens.gr*
θέμα σχεδίου	αρ. σχεδίου
ΔΙΑΤΟΜΕΣ ΥΦΙΣΤΑΜΕΝΗΣ ΚΑΤΑΣΤΑΣΗΣ ΚΑΤΑΝΤΗ ΚΛΑΔΟΥ ΑΝΑΤΟΛΙΚΗΣ ΛΕΚΑΝΗΣ / ΑΝΑΝΤΗ ΑΝΑΤΟΛΙΚΟΥ ΚΛΑΔΟΥ ΑΝΑΤΟΛΙΚΗΣ ΛΕΚΑΝΗΣ	**Υ Α.Δ2**
κλίμακα	**ΜΗΚΗ 1:200/ ΥΨΗ 1:20**
εκπόνηση	**ΜΑΡΤΙΟΣ 2026**
υπογραφή / σφραγίδα	PANAGIOTA-STYLIANI KAIMAKI Digitally signed by PANAGIOTA-STYLIANI KAIMAKI Date: 2026.03.10 13:31:11 +02'00'