
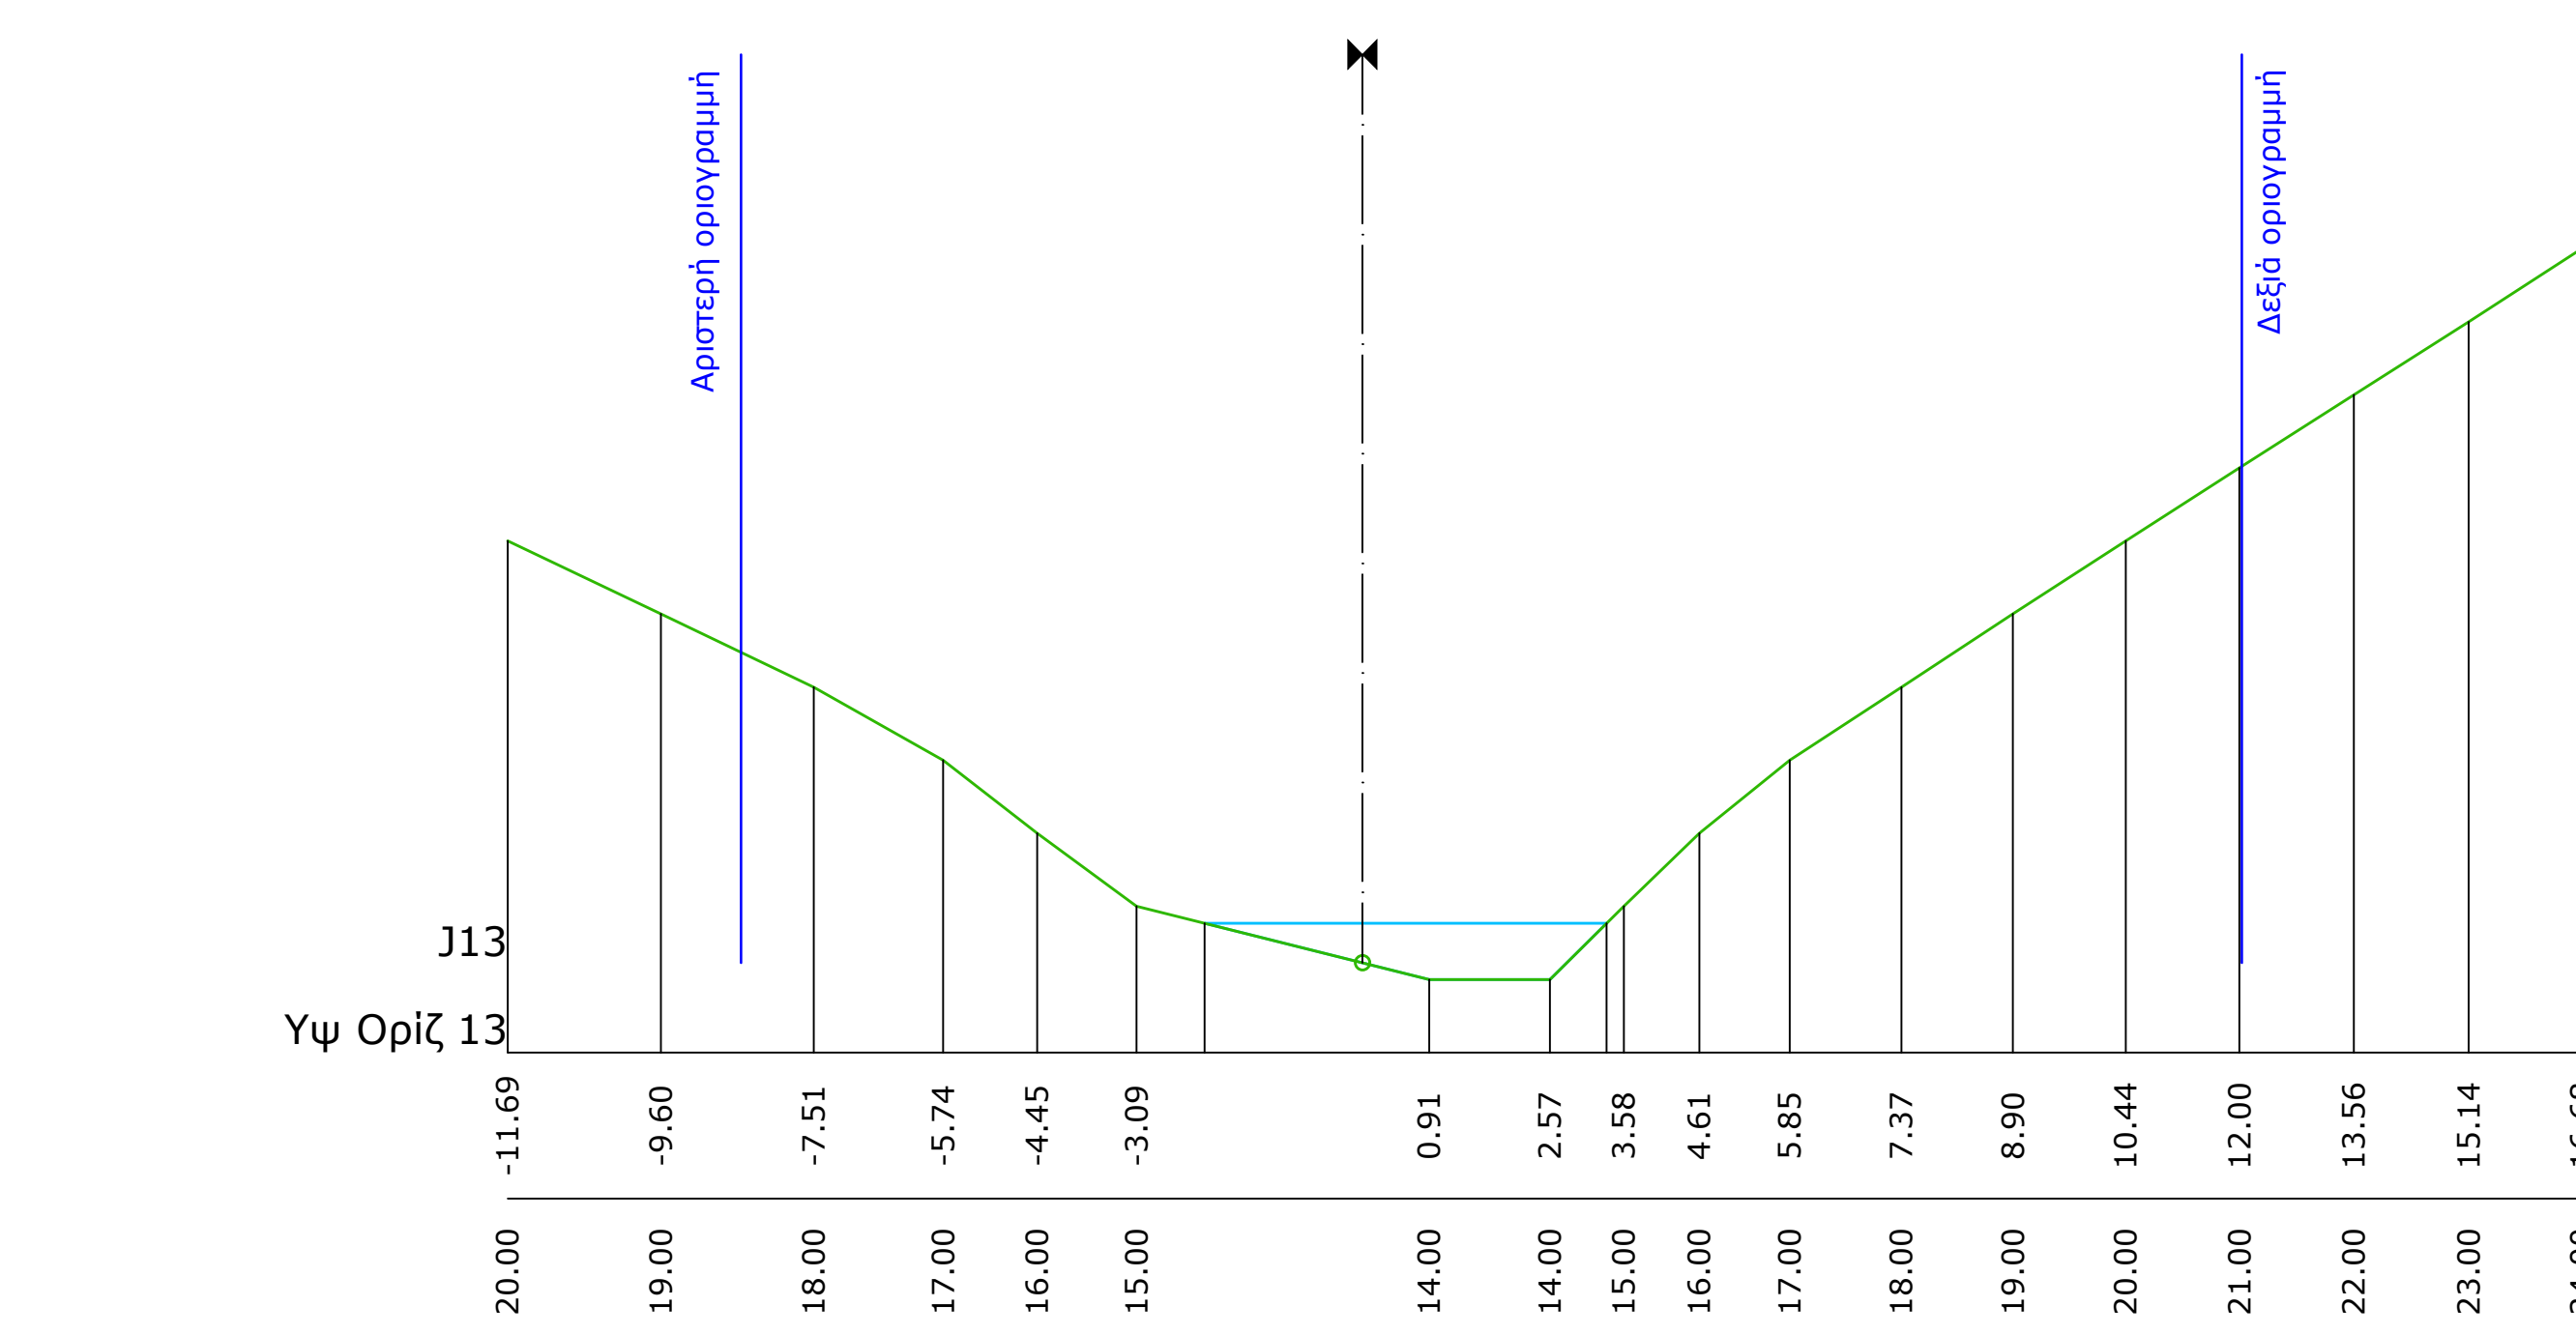
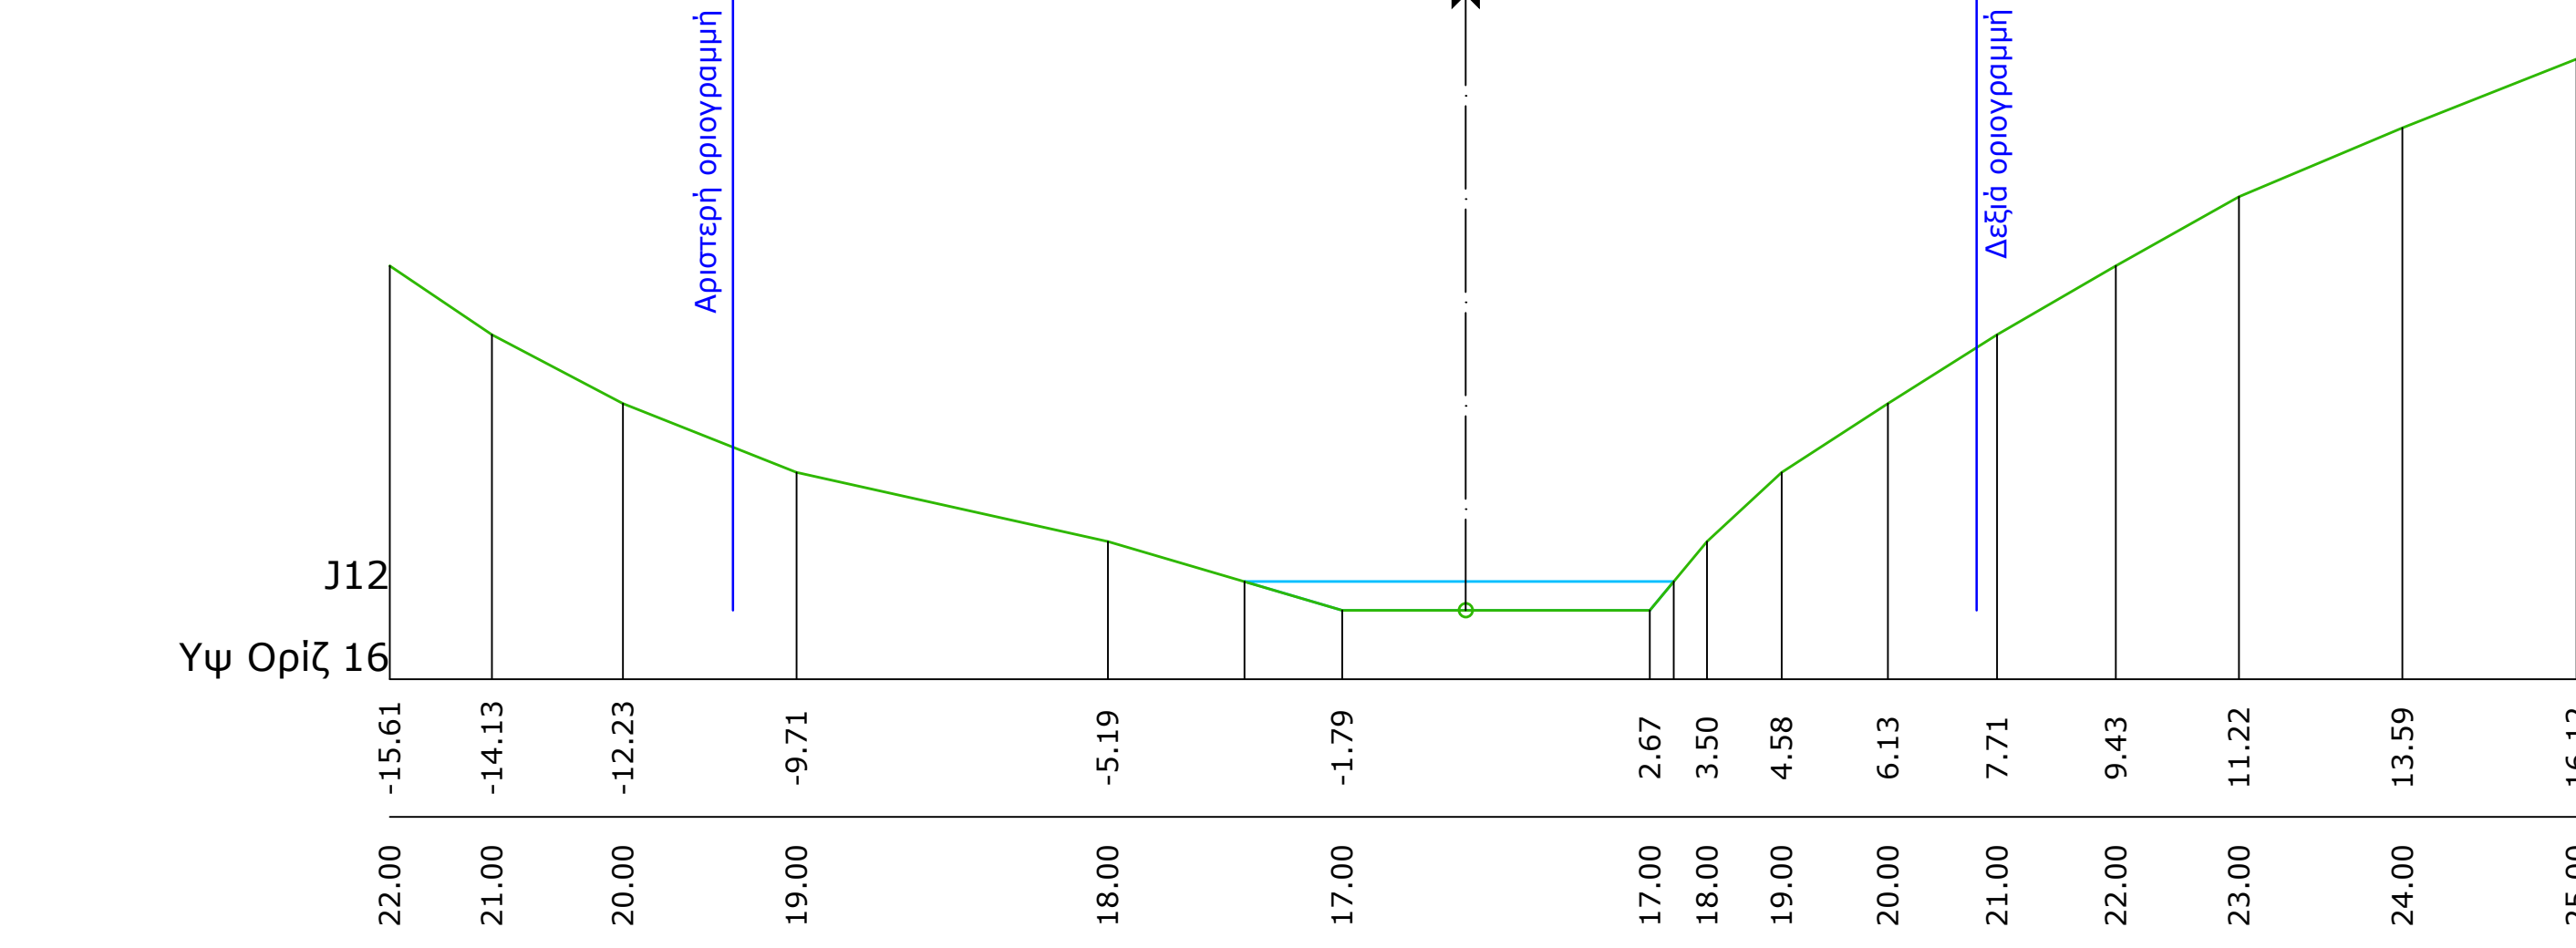
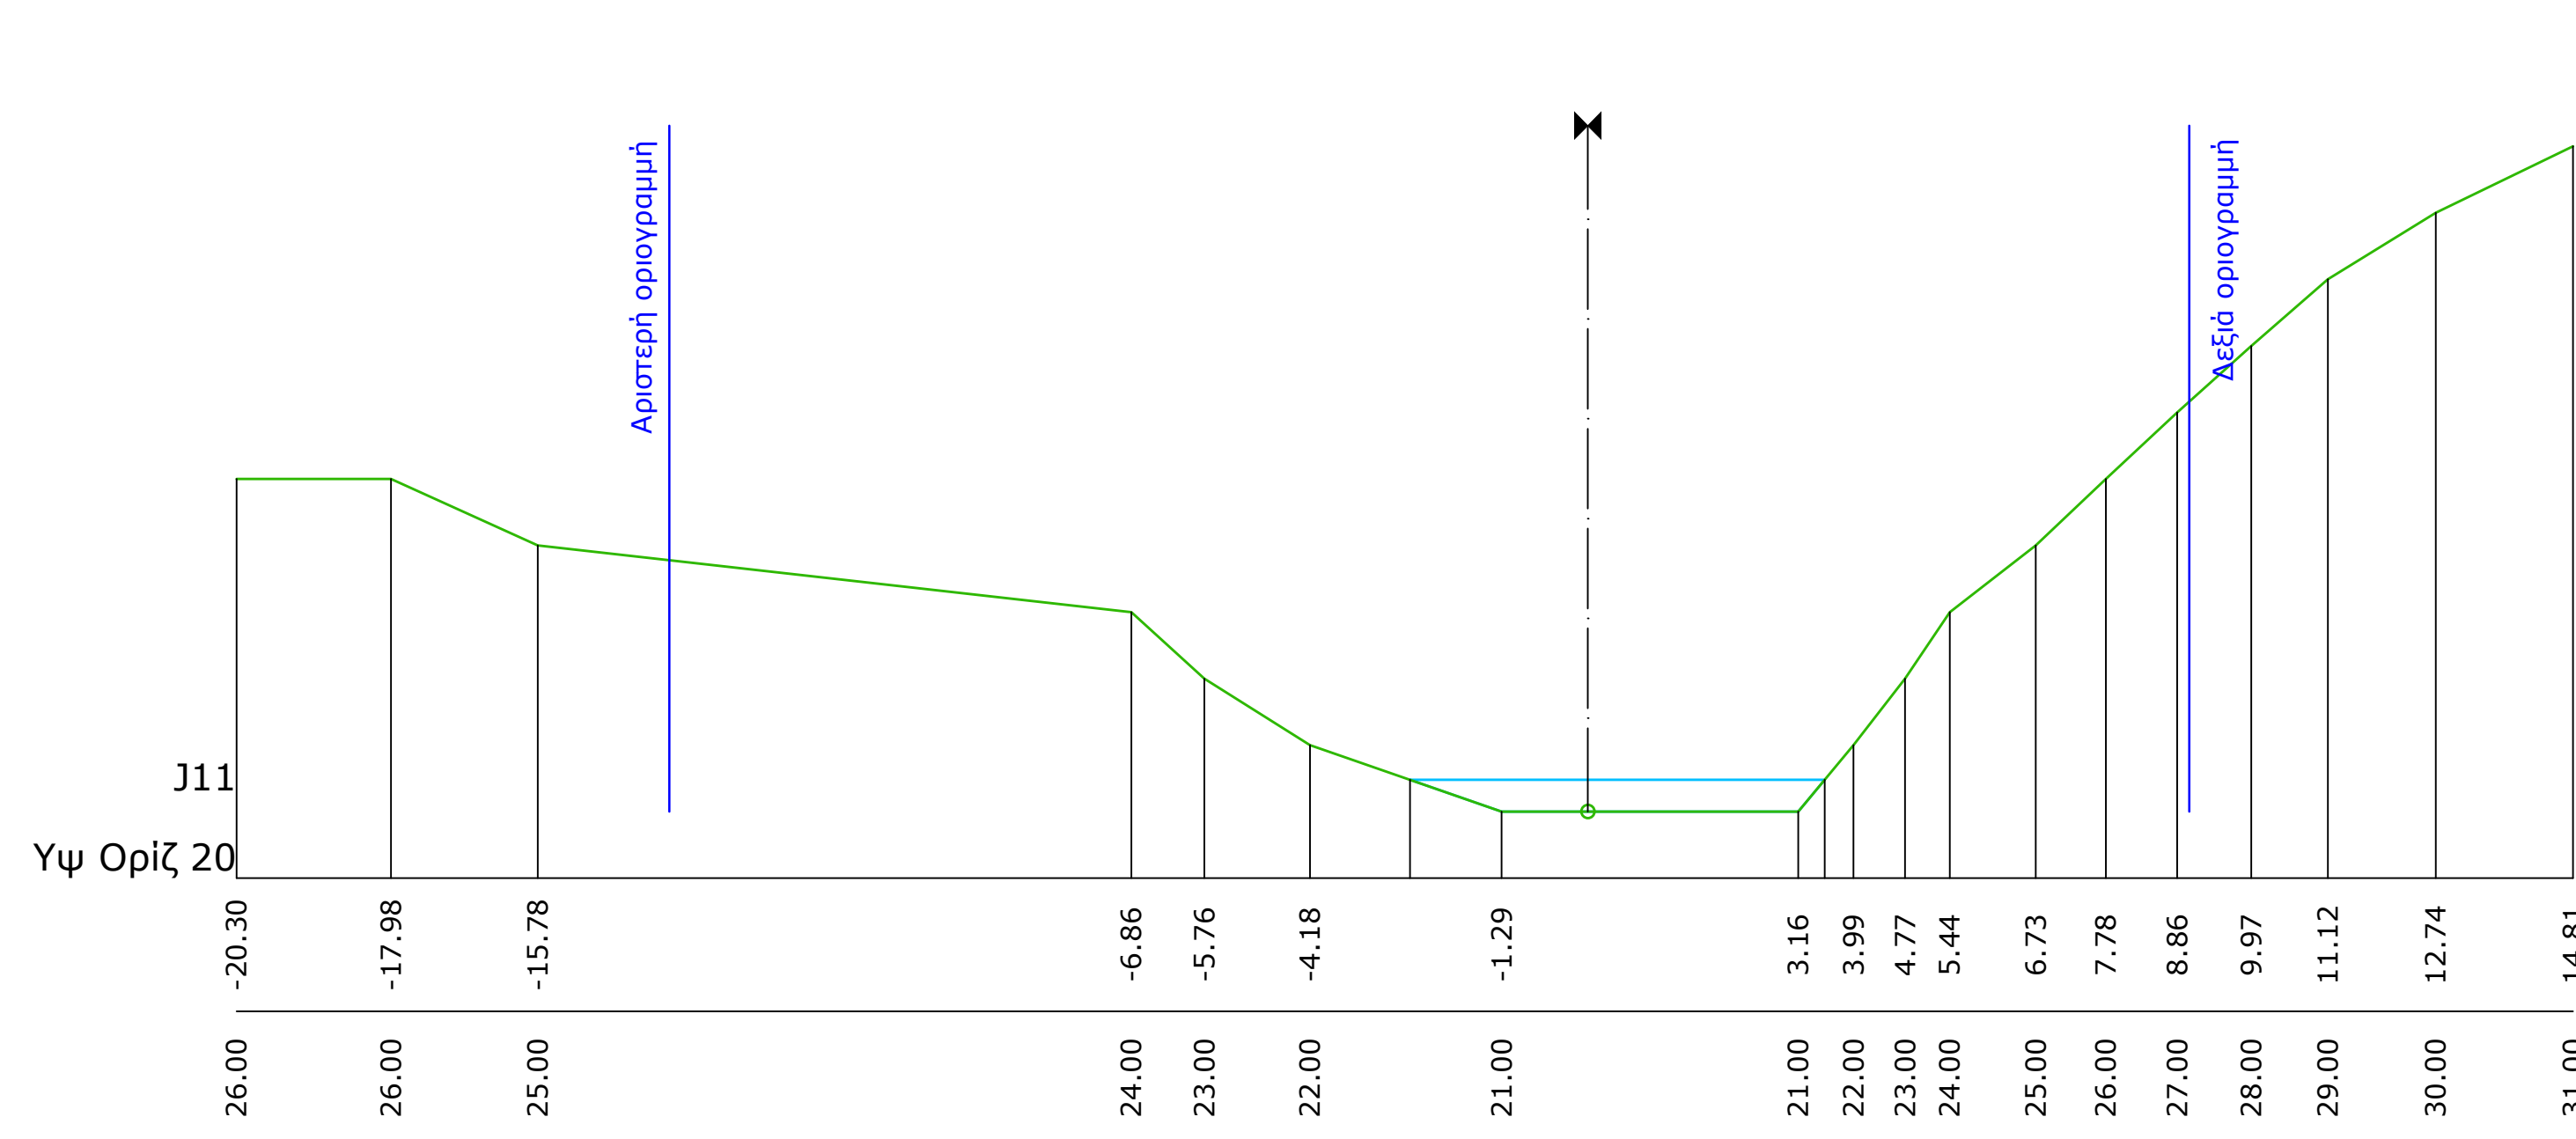
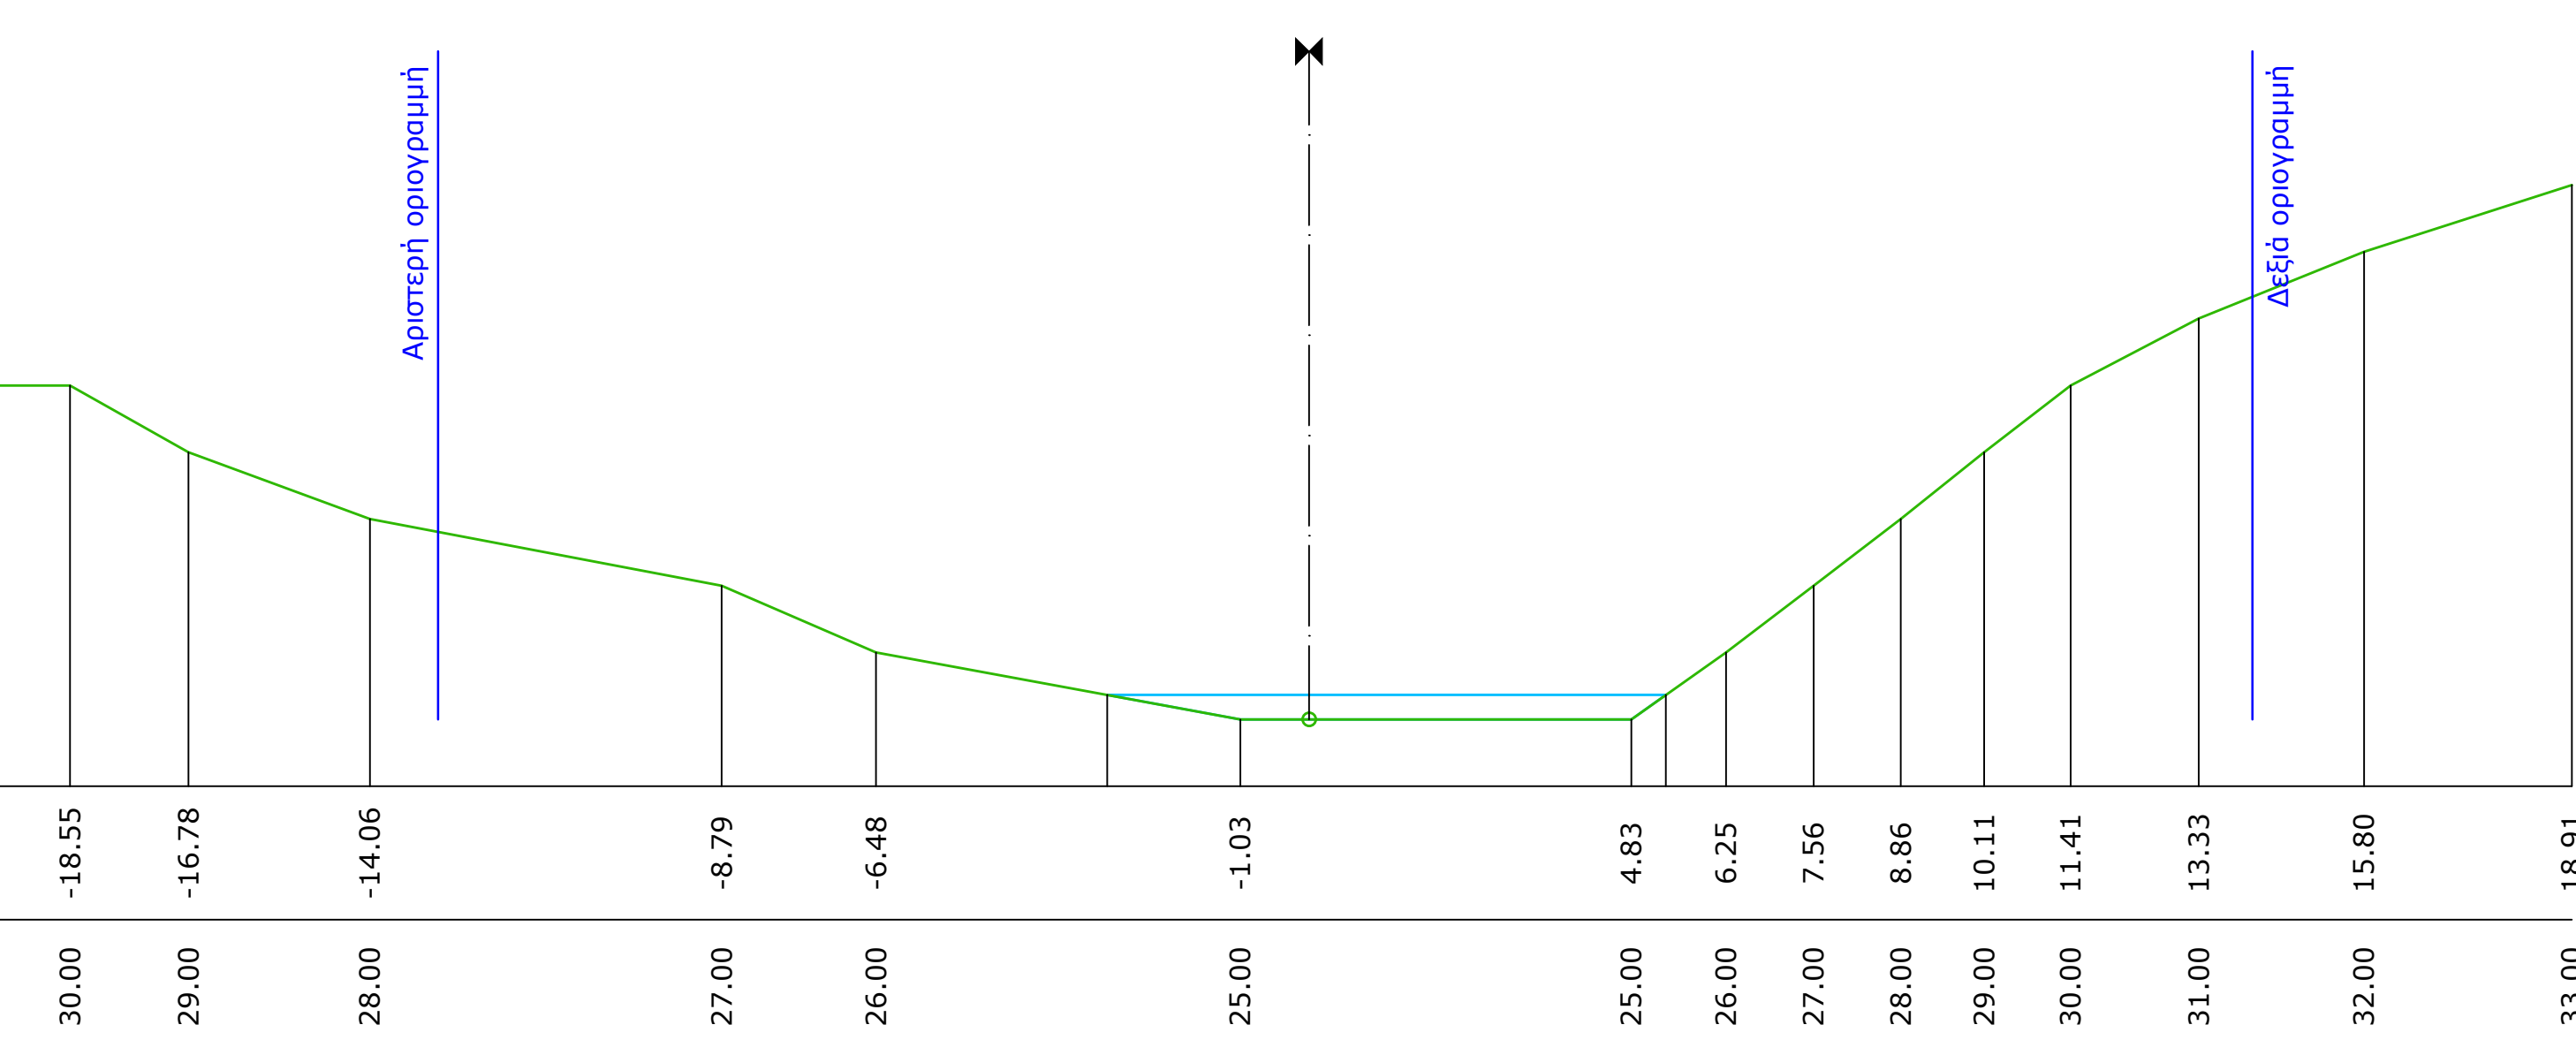
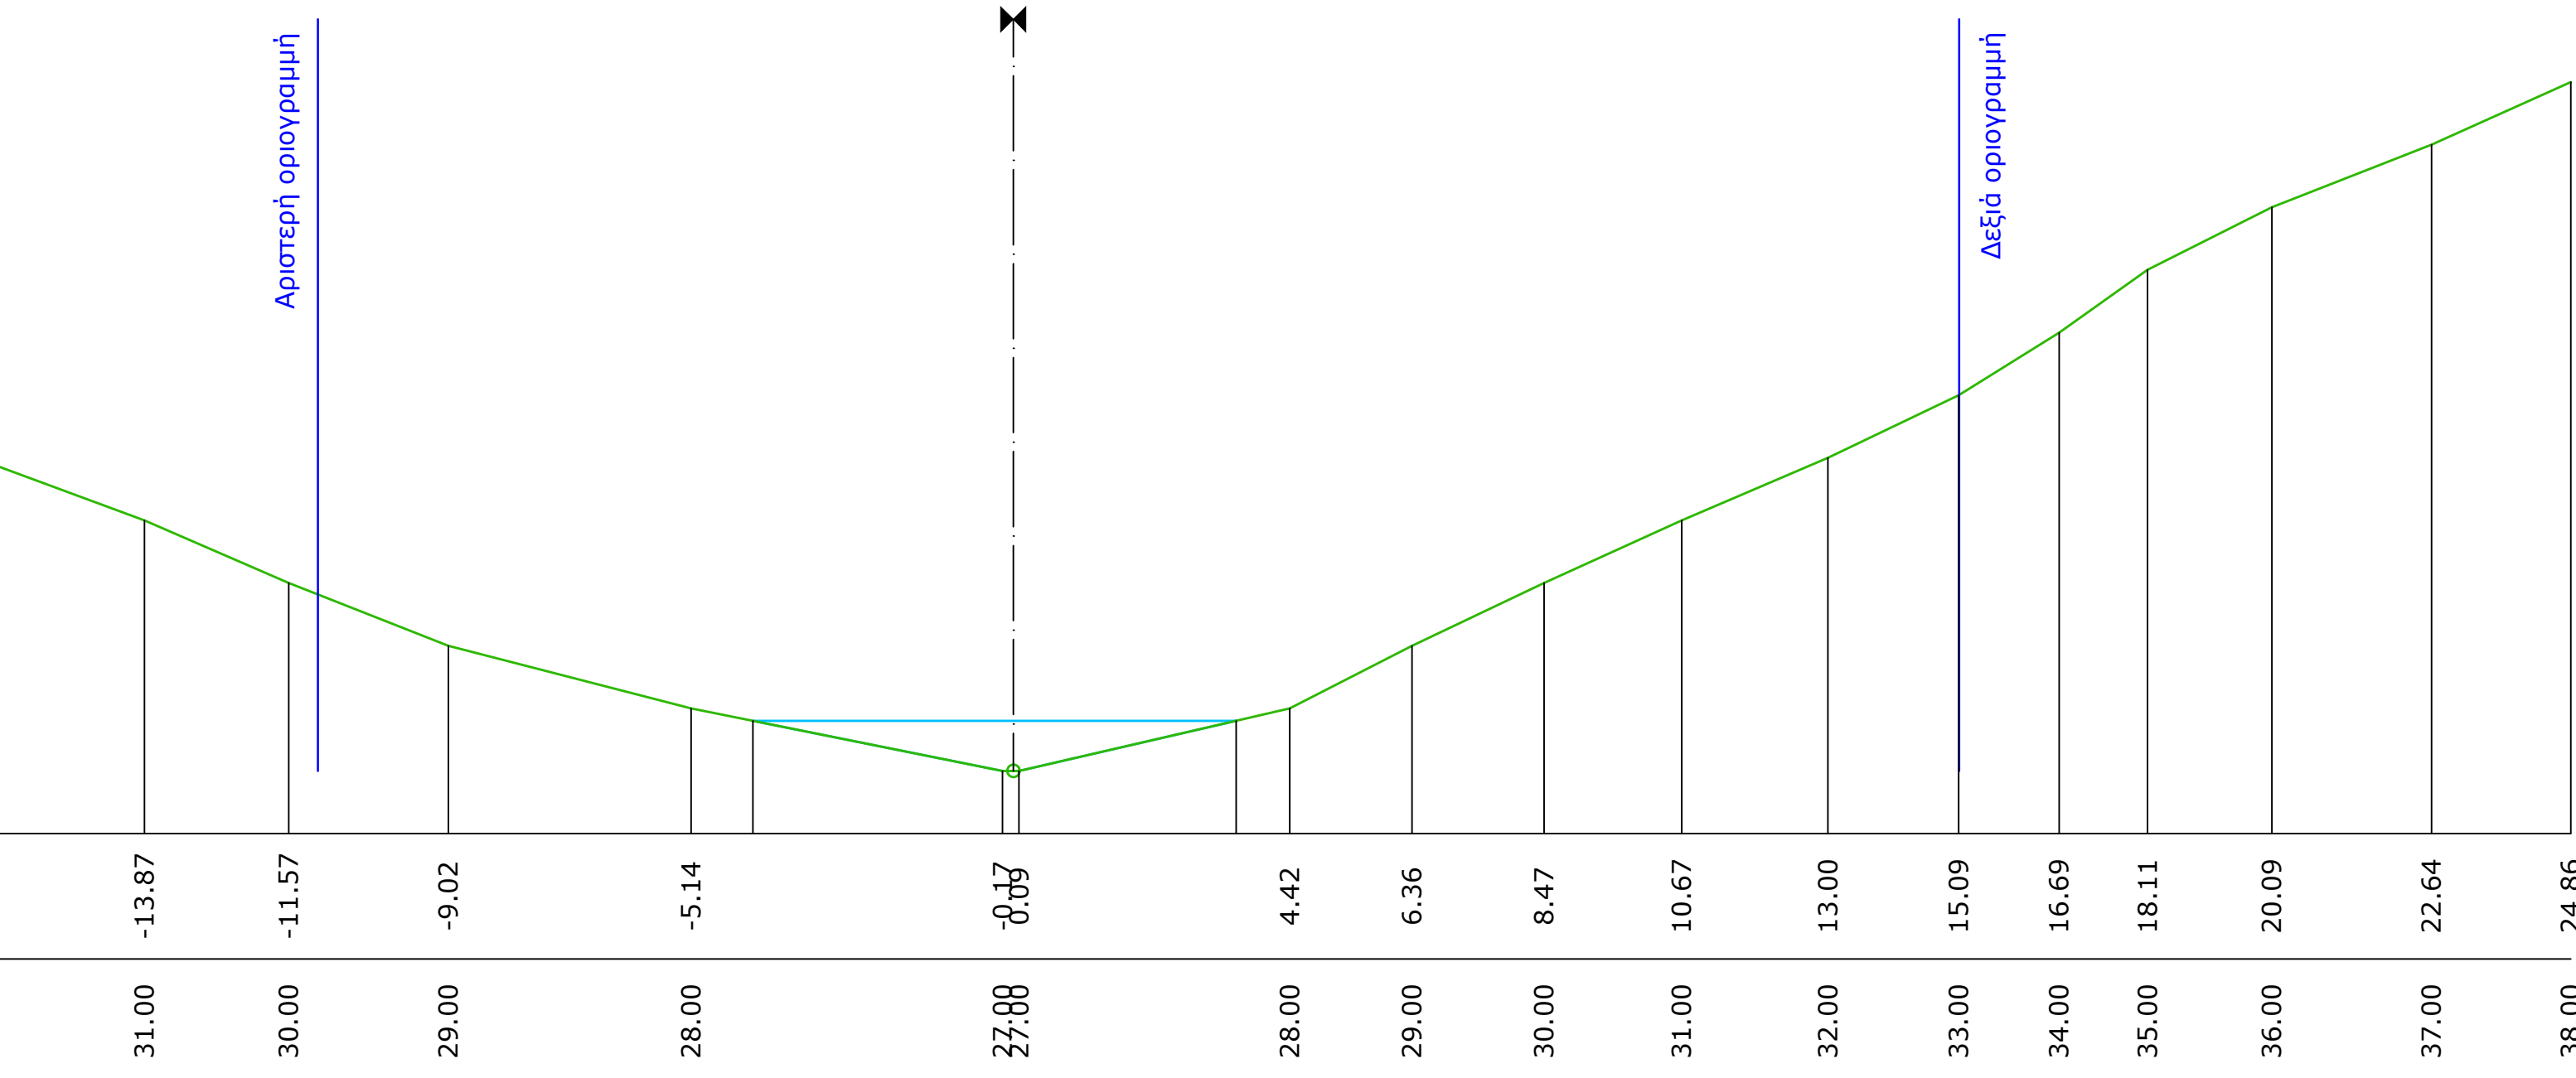
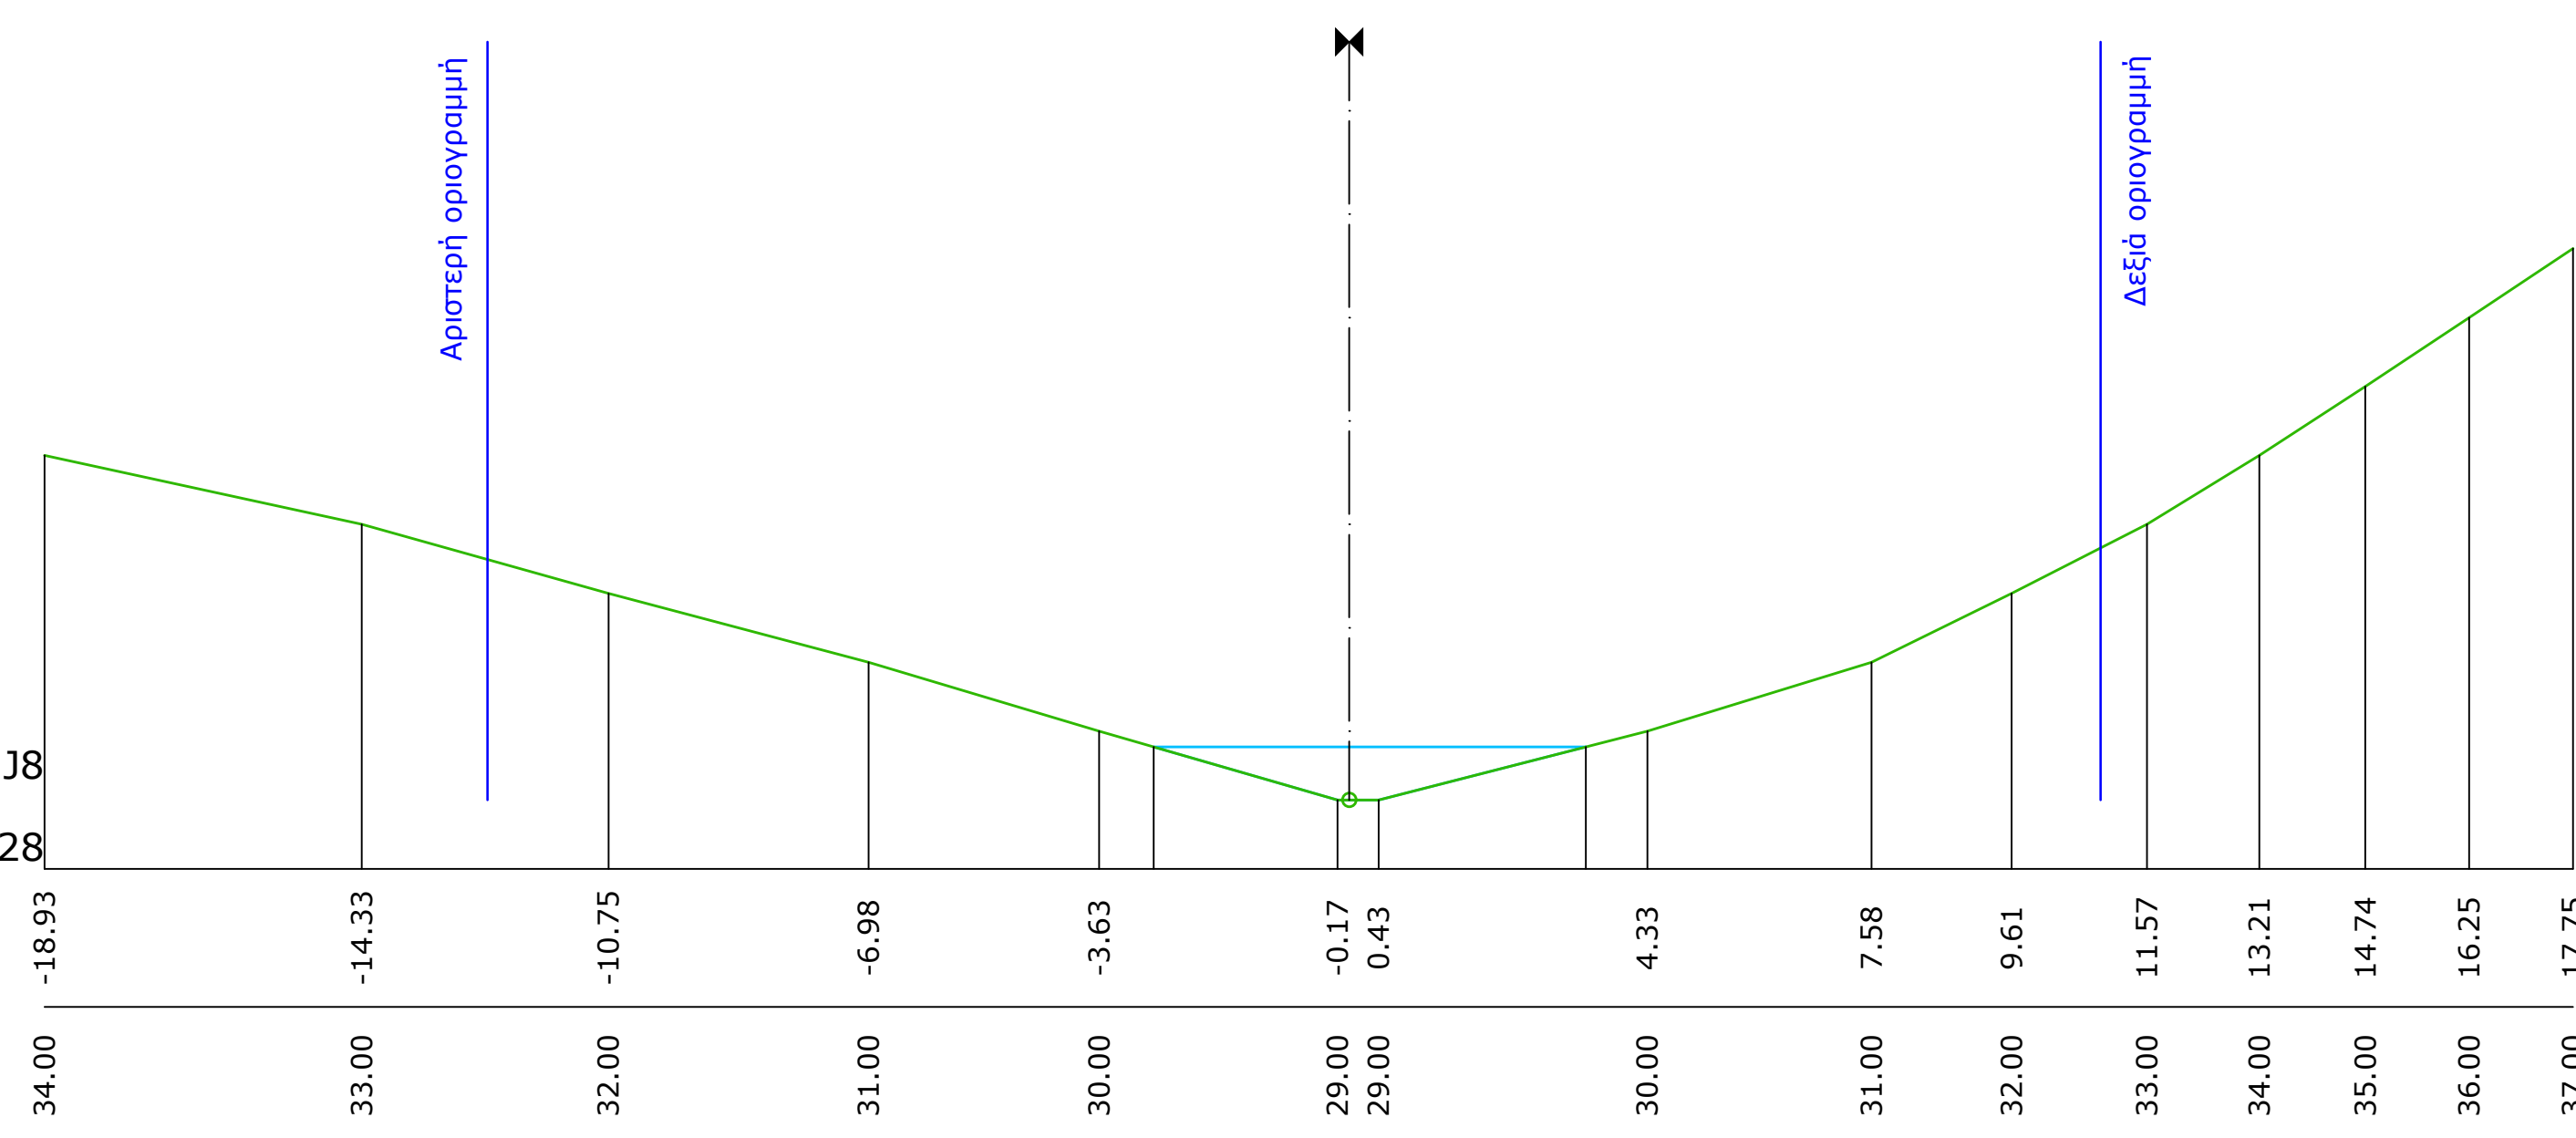
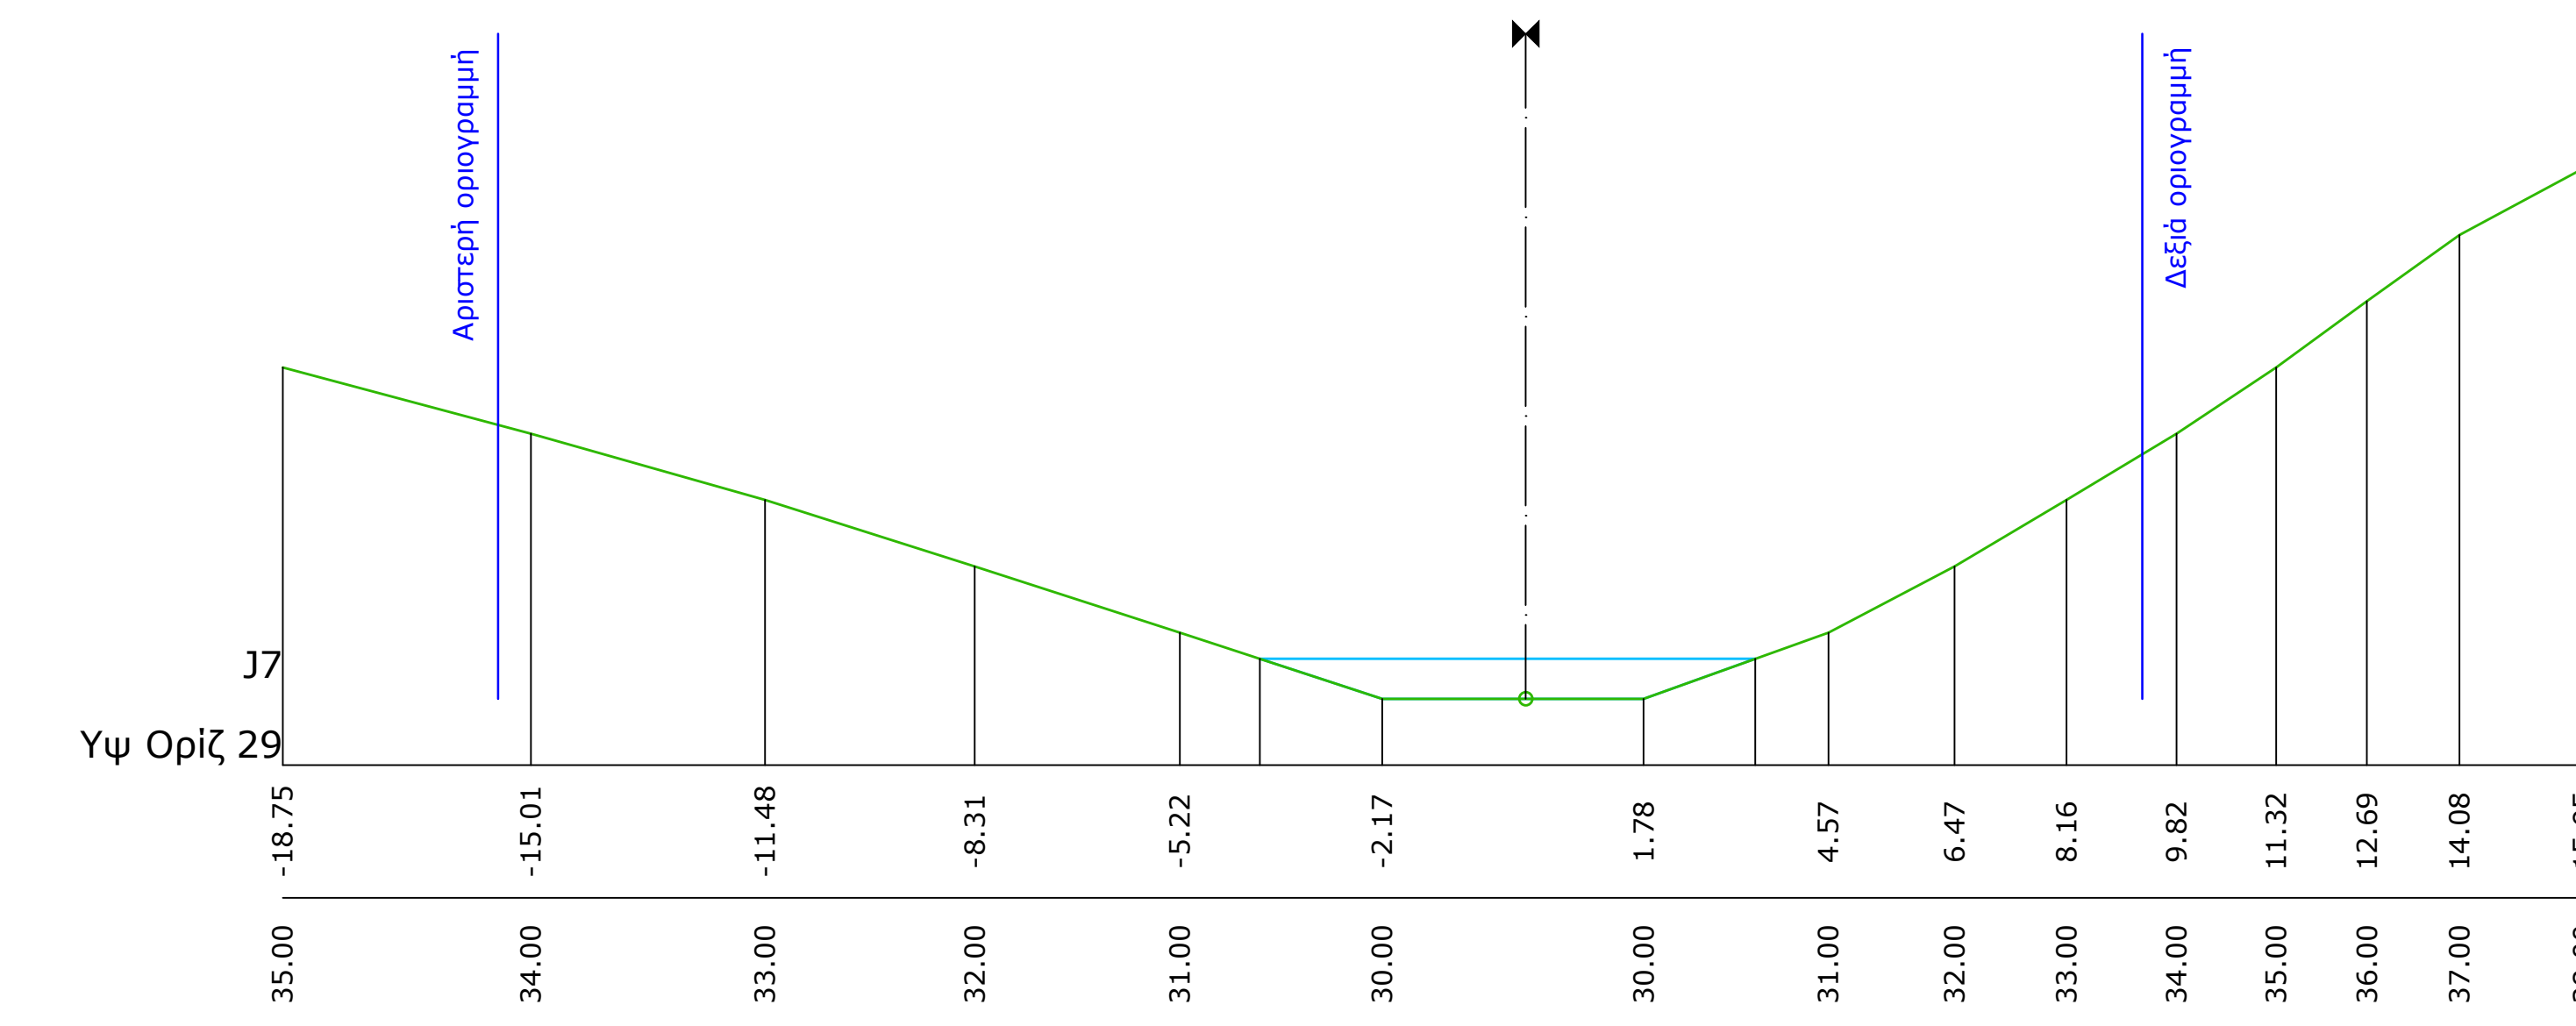
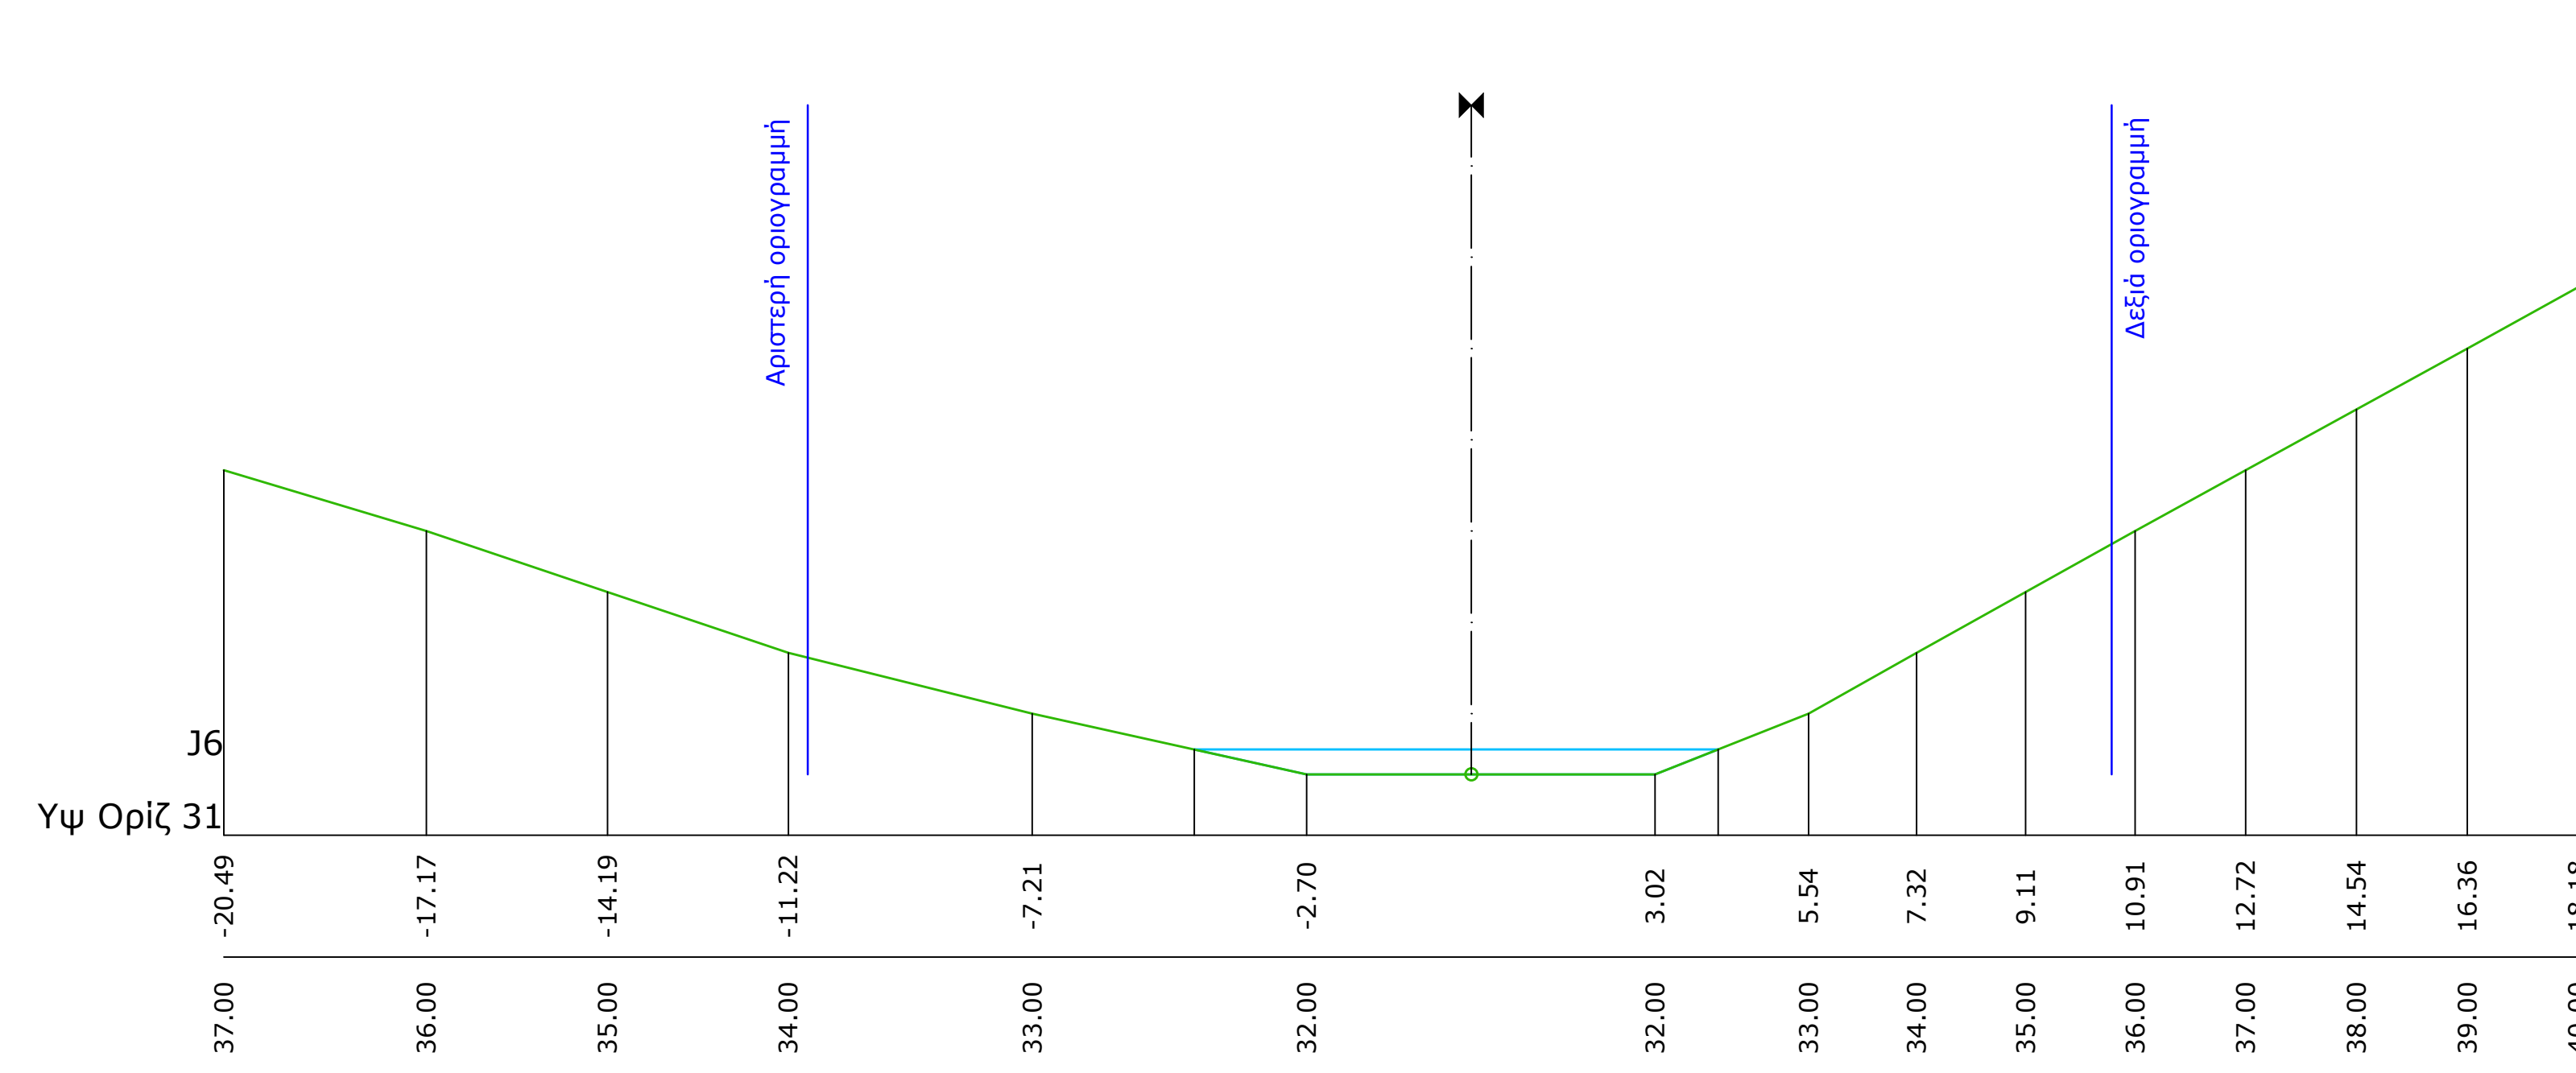
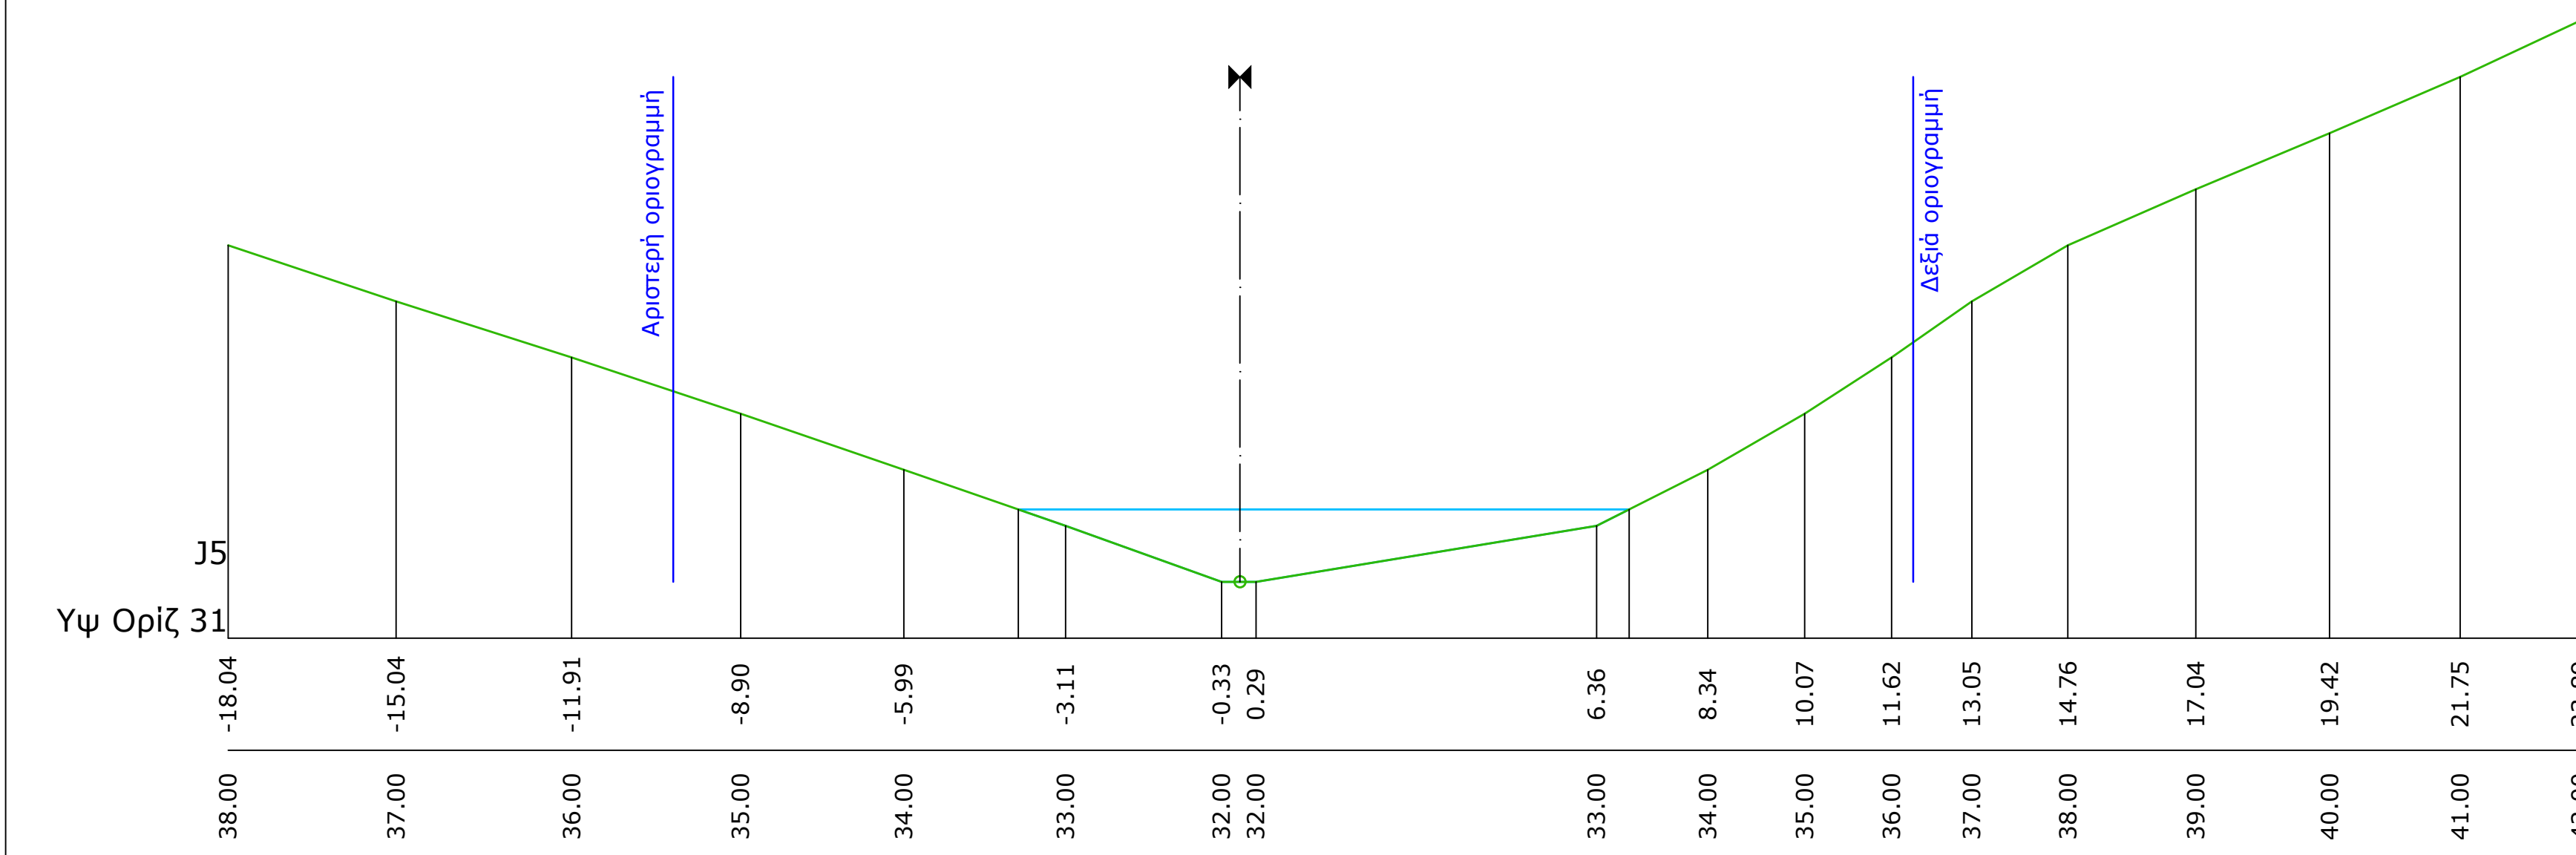
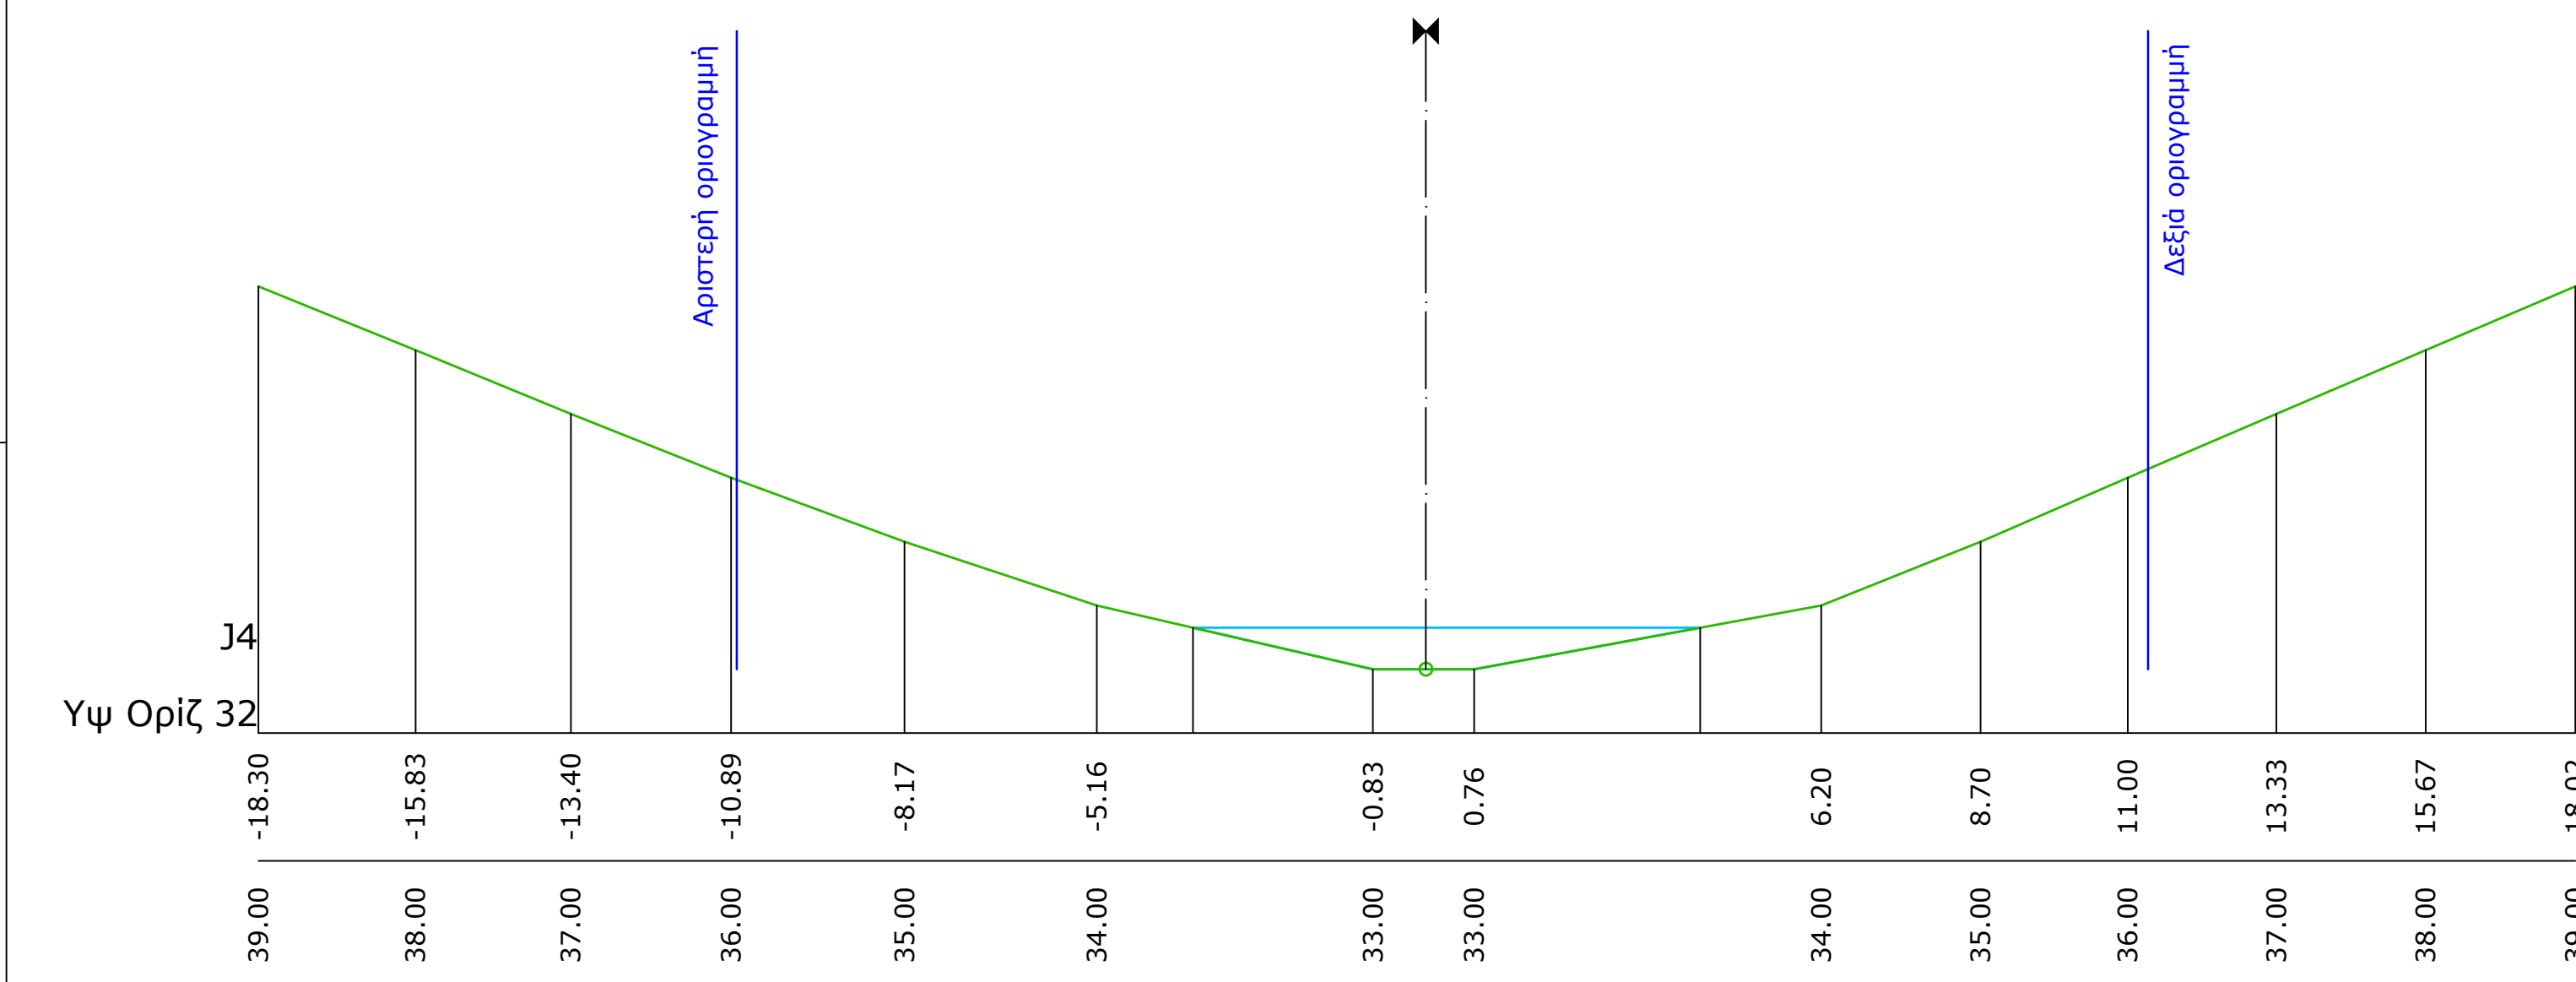
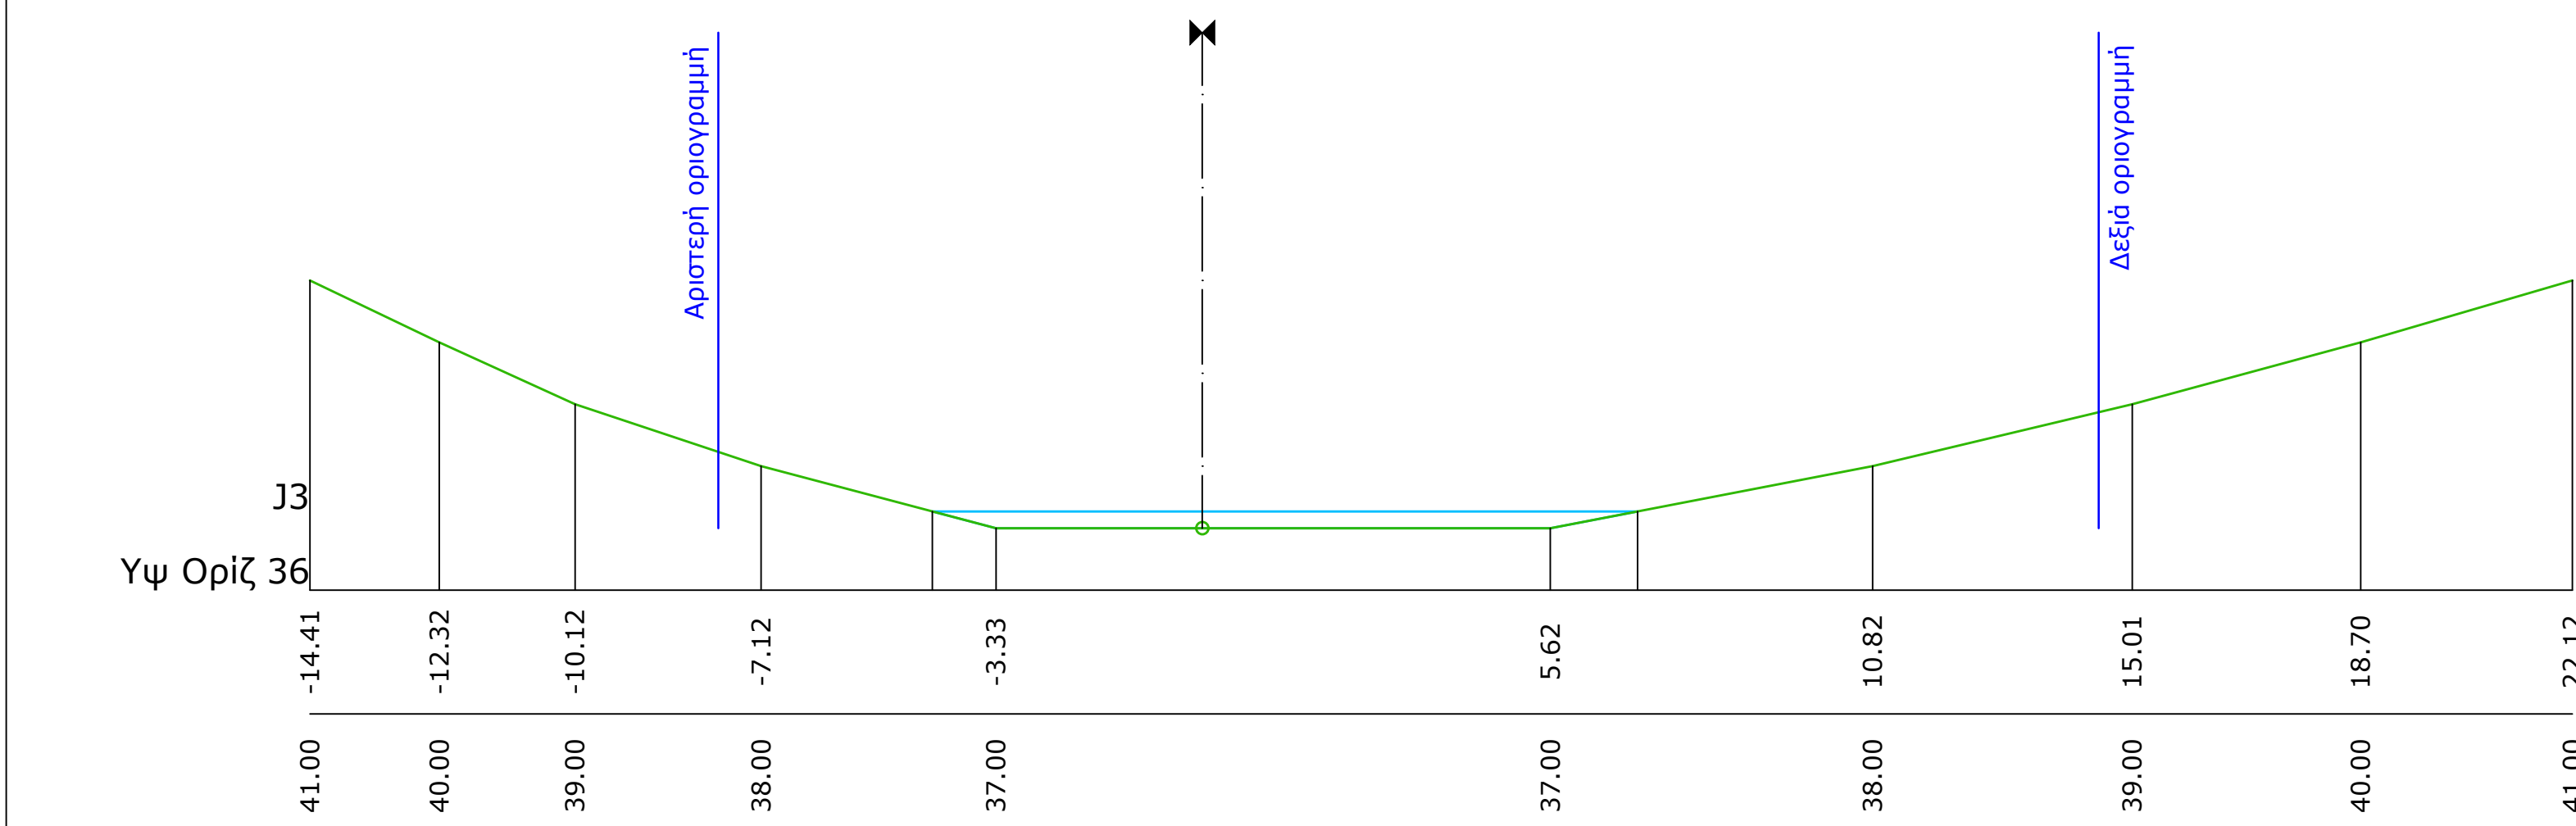
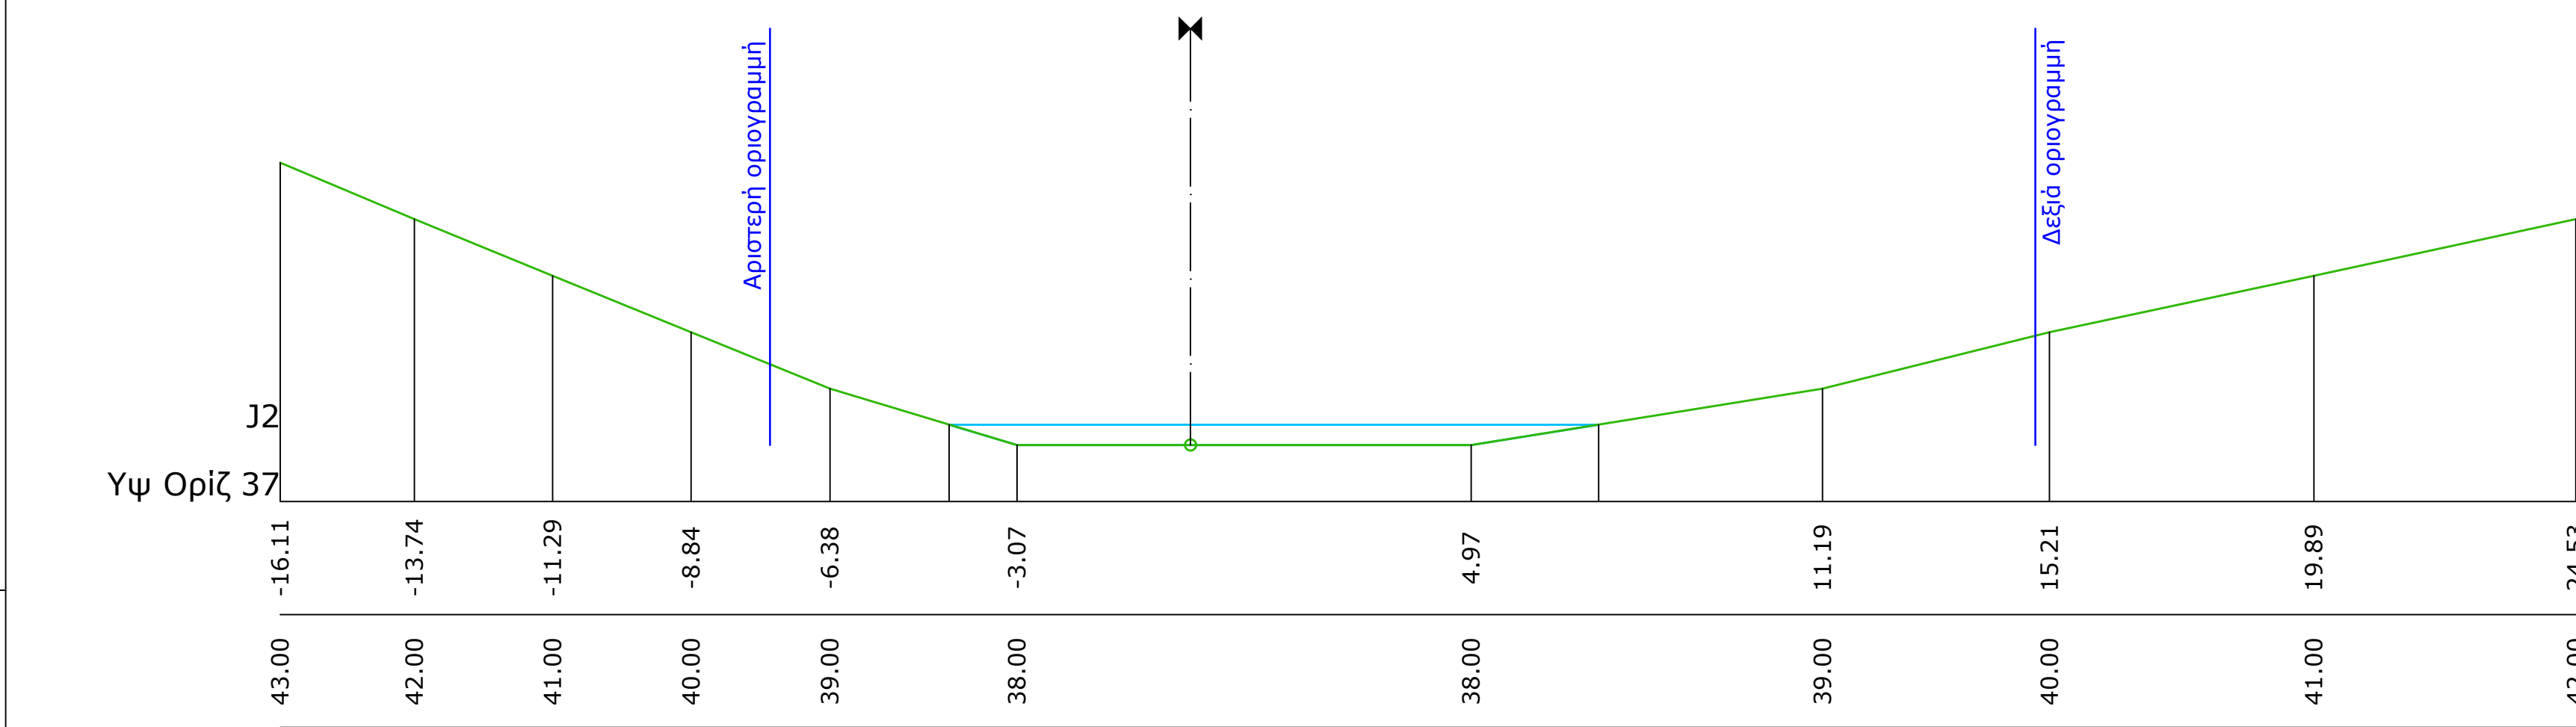


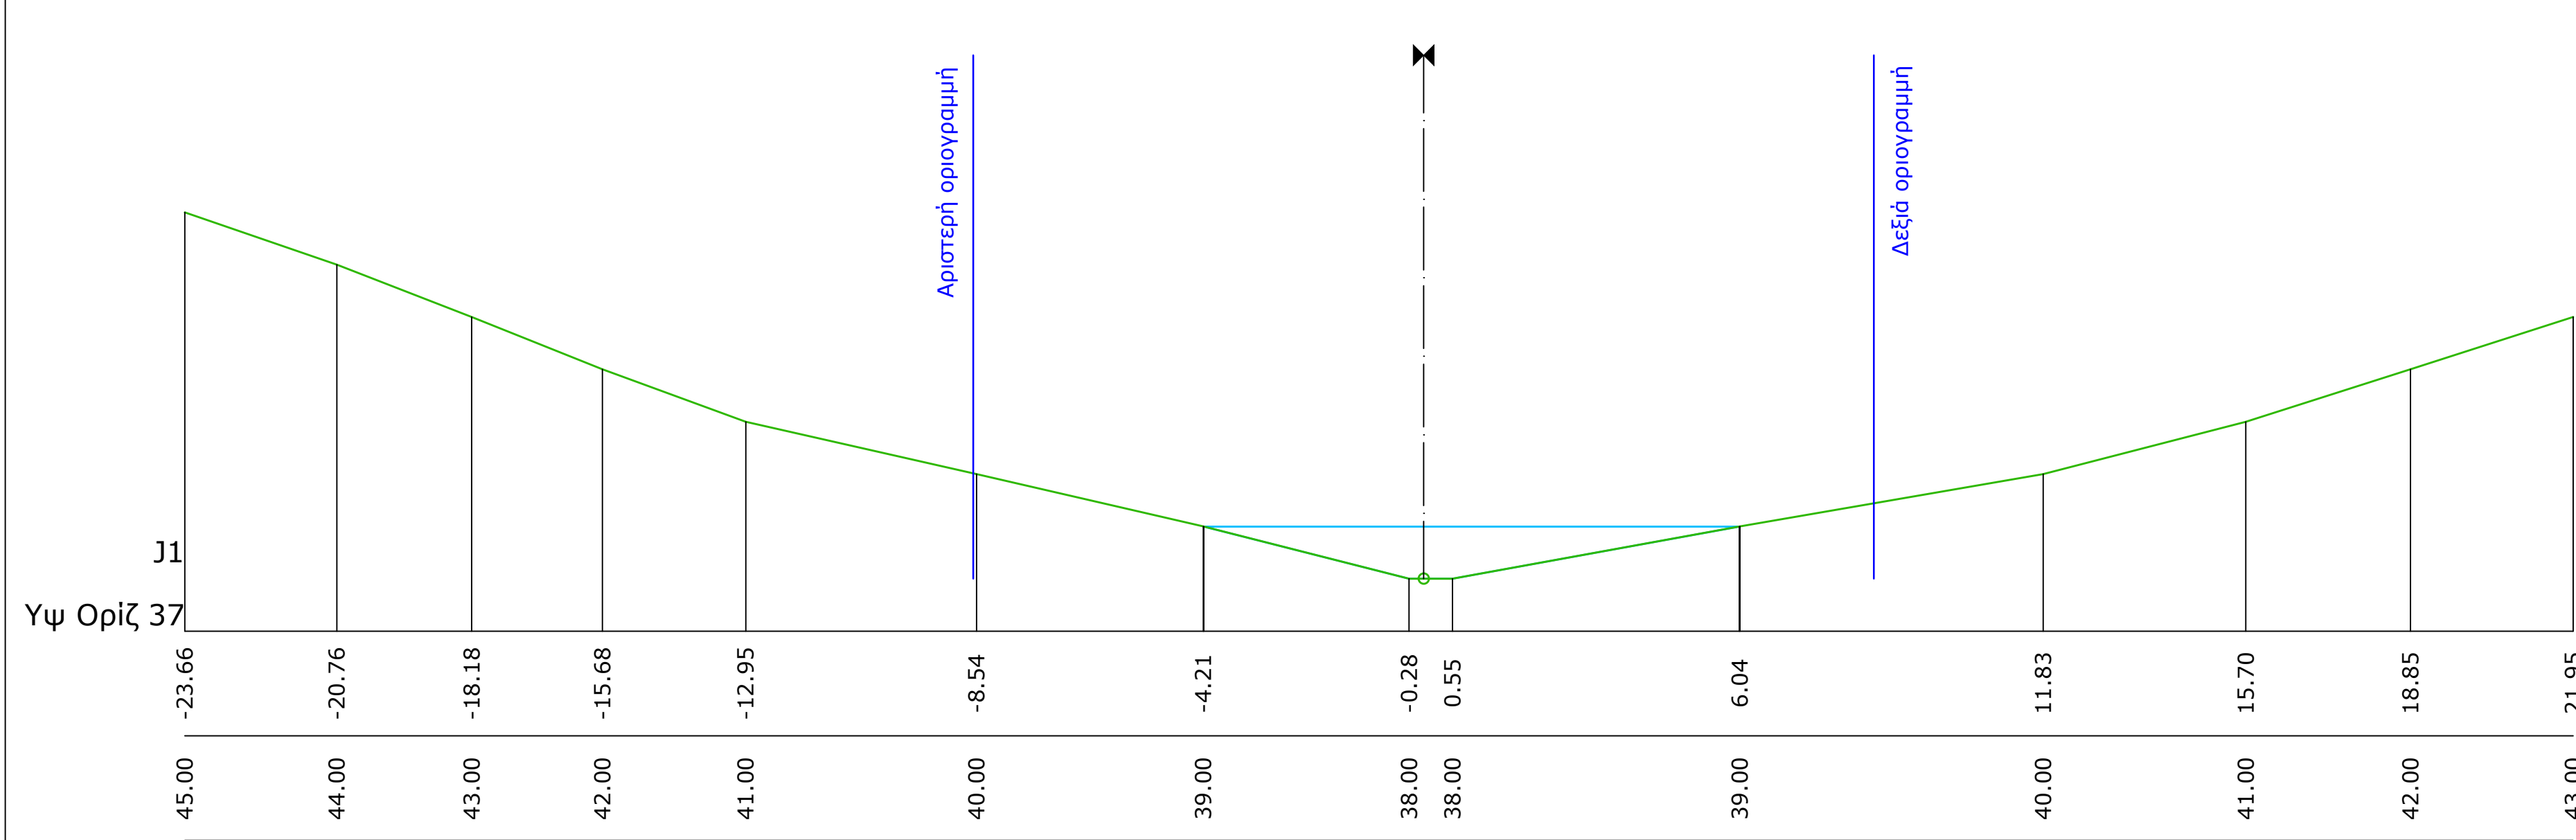

- ΥΠΟΜΝΗΜΑ**
- Στοίβη νερού κατά την πλημμυρική παροχή
 - Γραμμή φυσικού εδάφους
 - Οριογραμμές ρέματος

GRIVALIA HOSPITALITY

ΜΕΛΕΤΗ

ΟΡΙΟΘΕΤΗΣΗ ΡΕΜΑΤΩΝ

ΒΕΣΗ

ΘΕΣΗ ΜΕΓΑΛΟΝΗΣΟΣ ΠΕΤΑΛΙΩΝ ΤΟΥ ΔΗΜΟΥ ΚΑΡΥΣΤΟΥ
ΣΤΟΝ ΚΟΛΠΟ ΒΑΣΙΛΙΚΩΝ
ΤΗΣ ΠΕΡΙΦΕΡΕΙΑΚΗΣ ΕΝΟΤΗΤΑΣ ΕΥΒΟΙΑΣ

ΤΙΤΛΟΣ ΣΧΕΔΙΟΥ

ΡΕΜΑ 1 (ΦΥΛΛΟ 1/2) ΚΑΤΑ ΠΛΑΤΟΣ ΤΟΜΕΣ ΡΕΜΑΤΟΣ

Κλίμακα : 1: 100

Χρόνος Μελέτης: ΟΚΤΩΒΡΙΟΣ 2023

Αριθ. Σχεδίου 4.1

ΤΕΧΝΙΚΟ ΓΡΑΦΕΙΟ :

ΦΩΤΟΠΟΥΛΟΣ & ΣΥΝΕΡΓΑΤΕΣ
Μελετητής: Φωτεινή Ι.Ε.Ε.
ΥΠΗΡΕΤΟΥΣ ΧΩΡΑΡΤΟΣ: 155-61 - ΑΘΗΝΑ
ΤΗΛ: 210 6521880 FAX: 210 6511137
email: fotopoulou.melitis@icloud.com

ΗΜΕΡΟΜΗΝΙΑ ΚΑΝΟΝΙΣΤΙΚΗΣ ΕΠΙΣΤΕΥΣΗΣ

Ε 1 2 3 4