
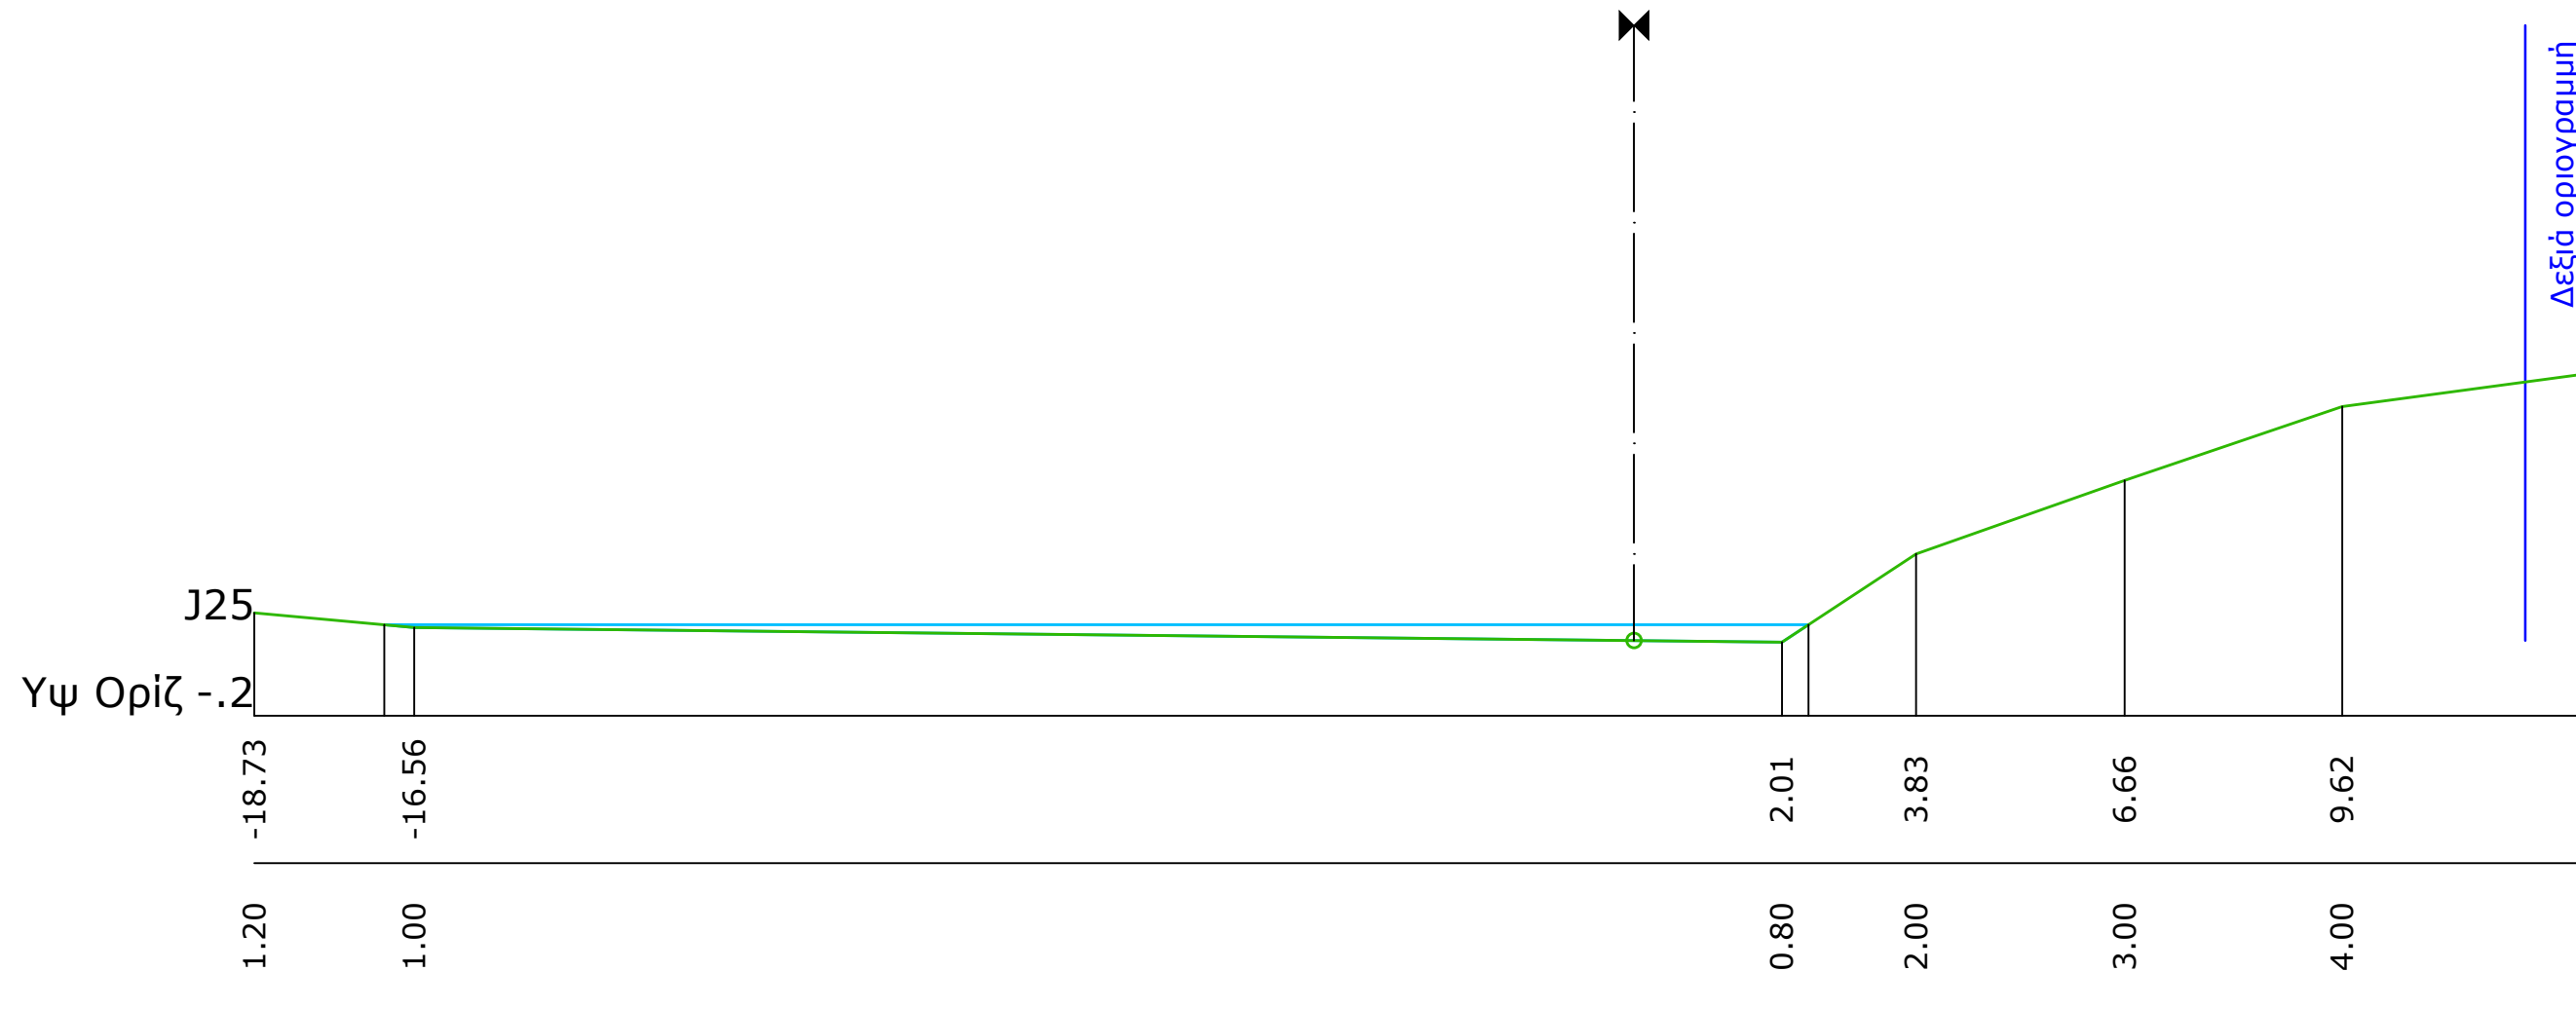
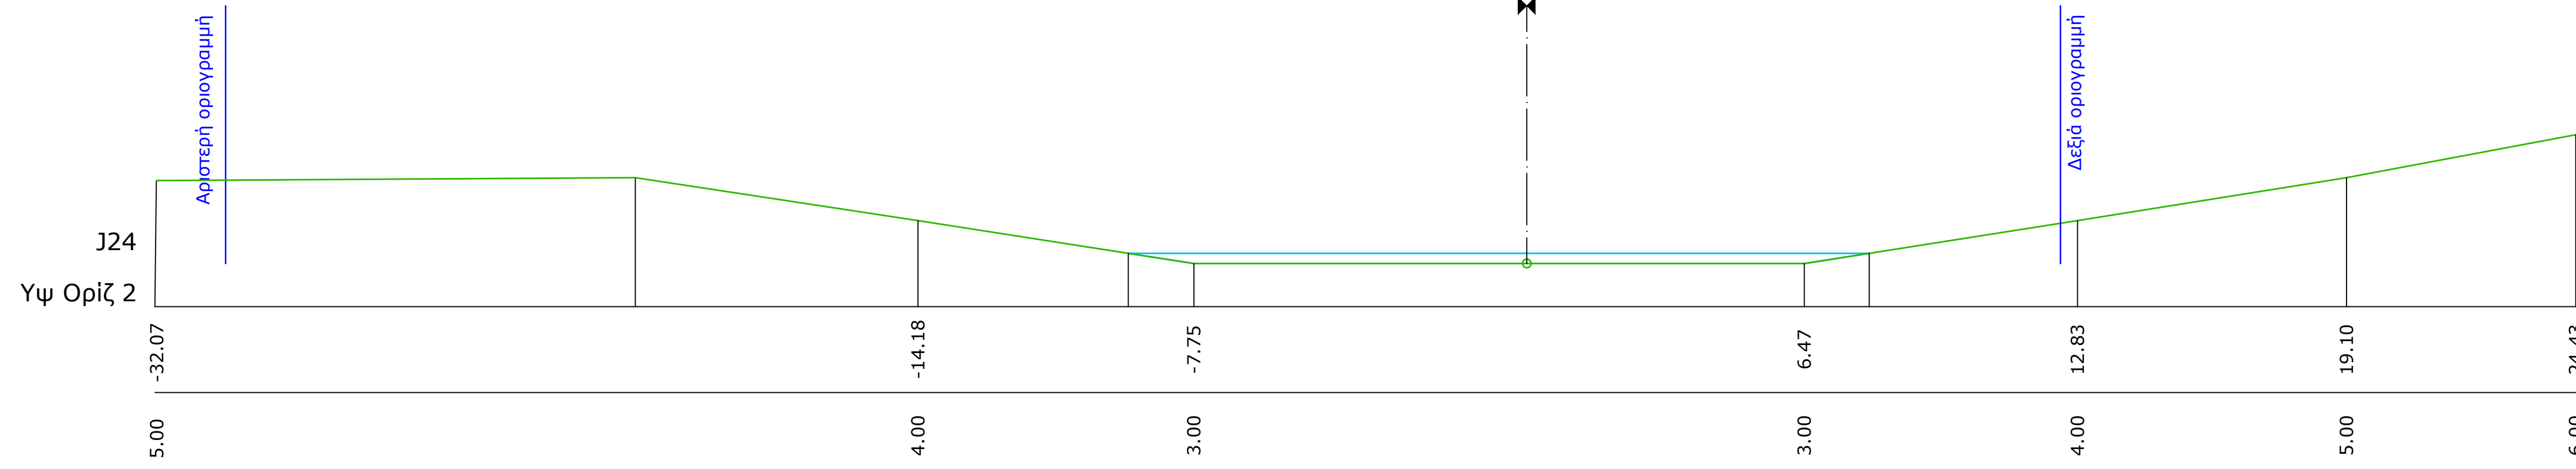
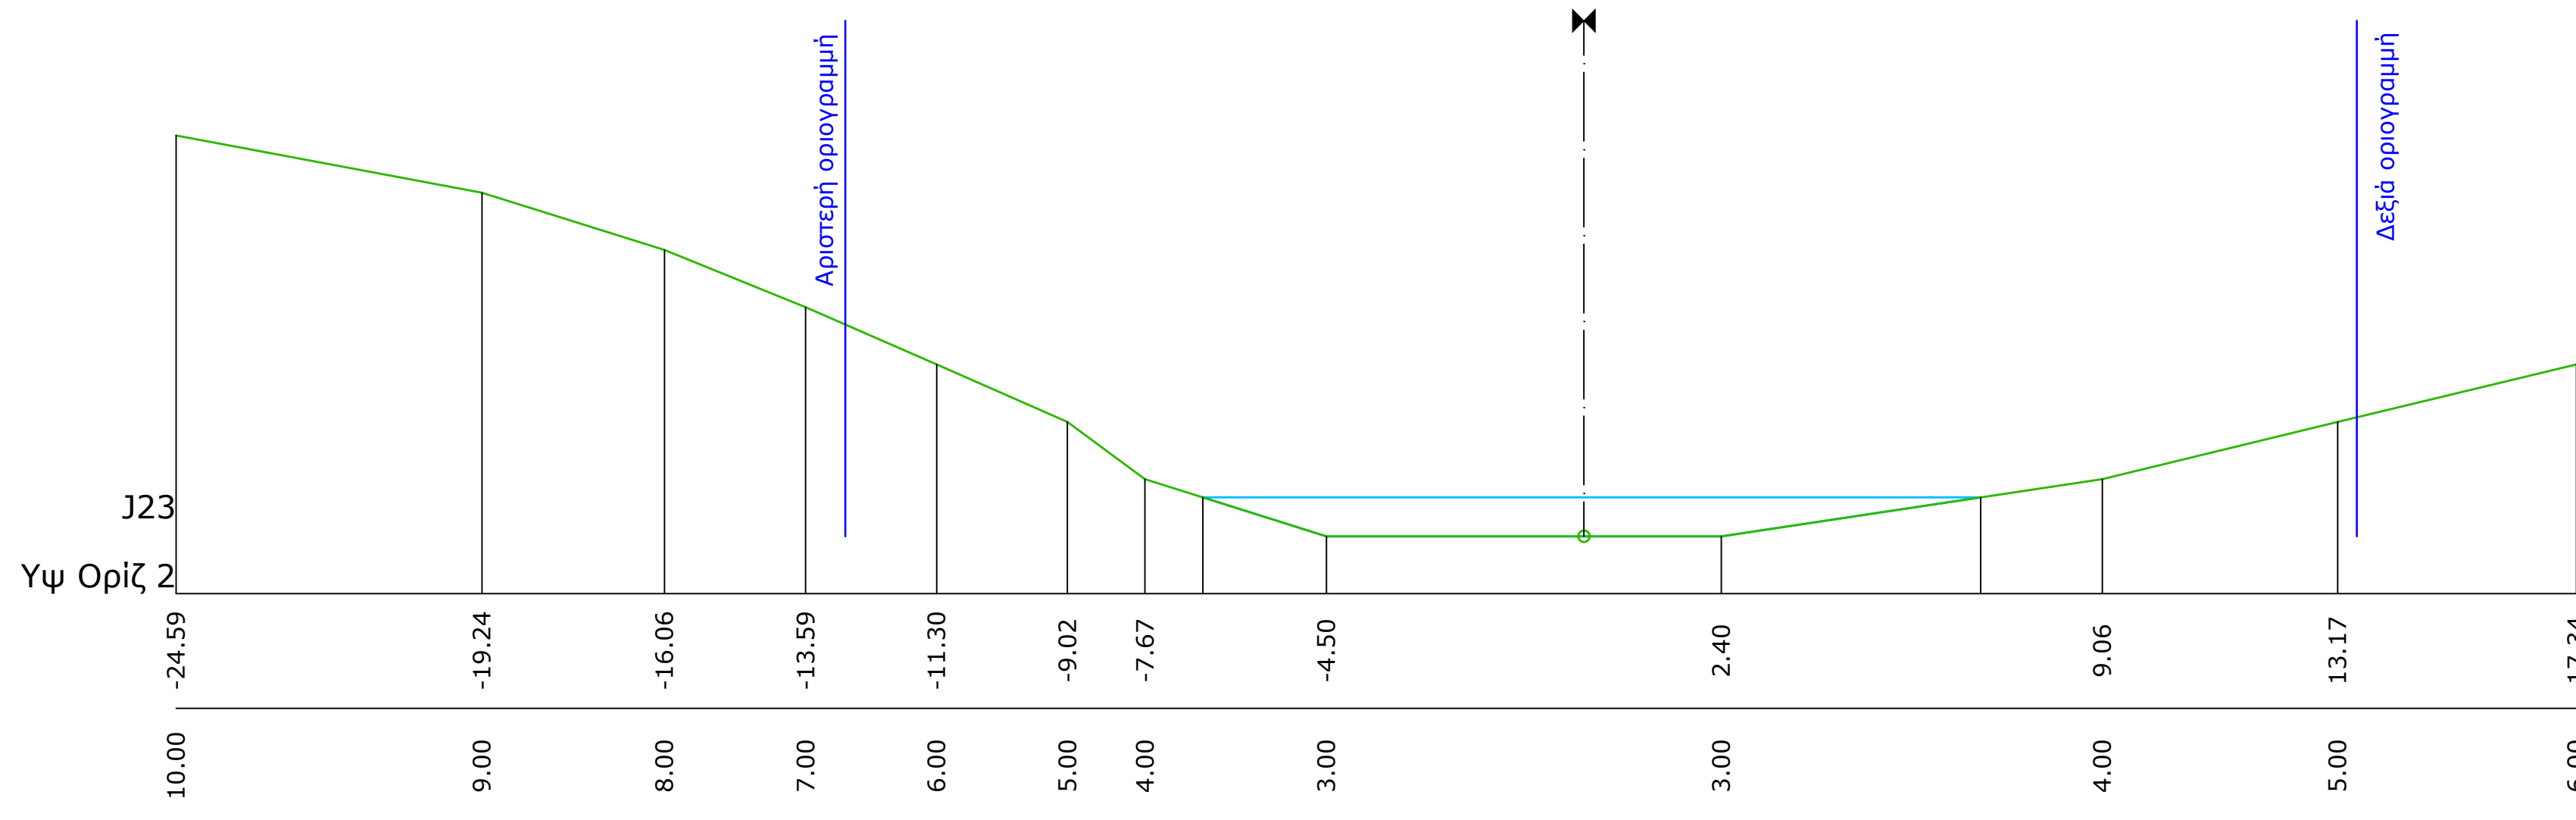
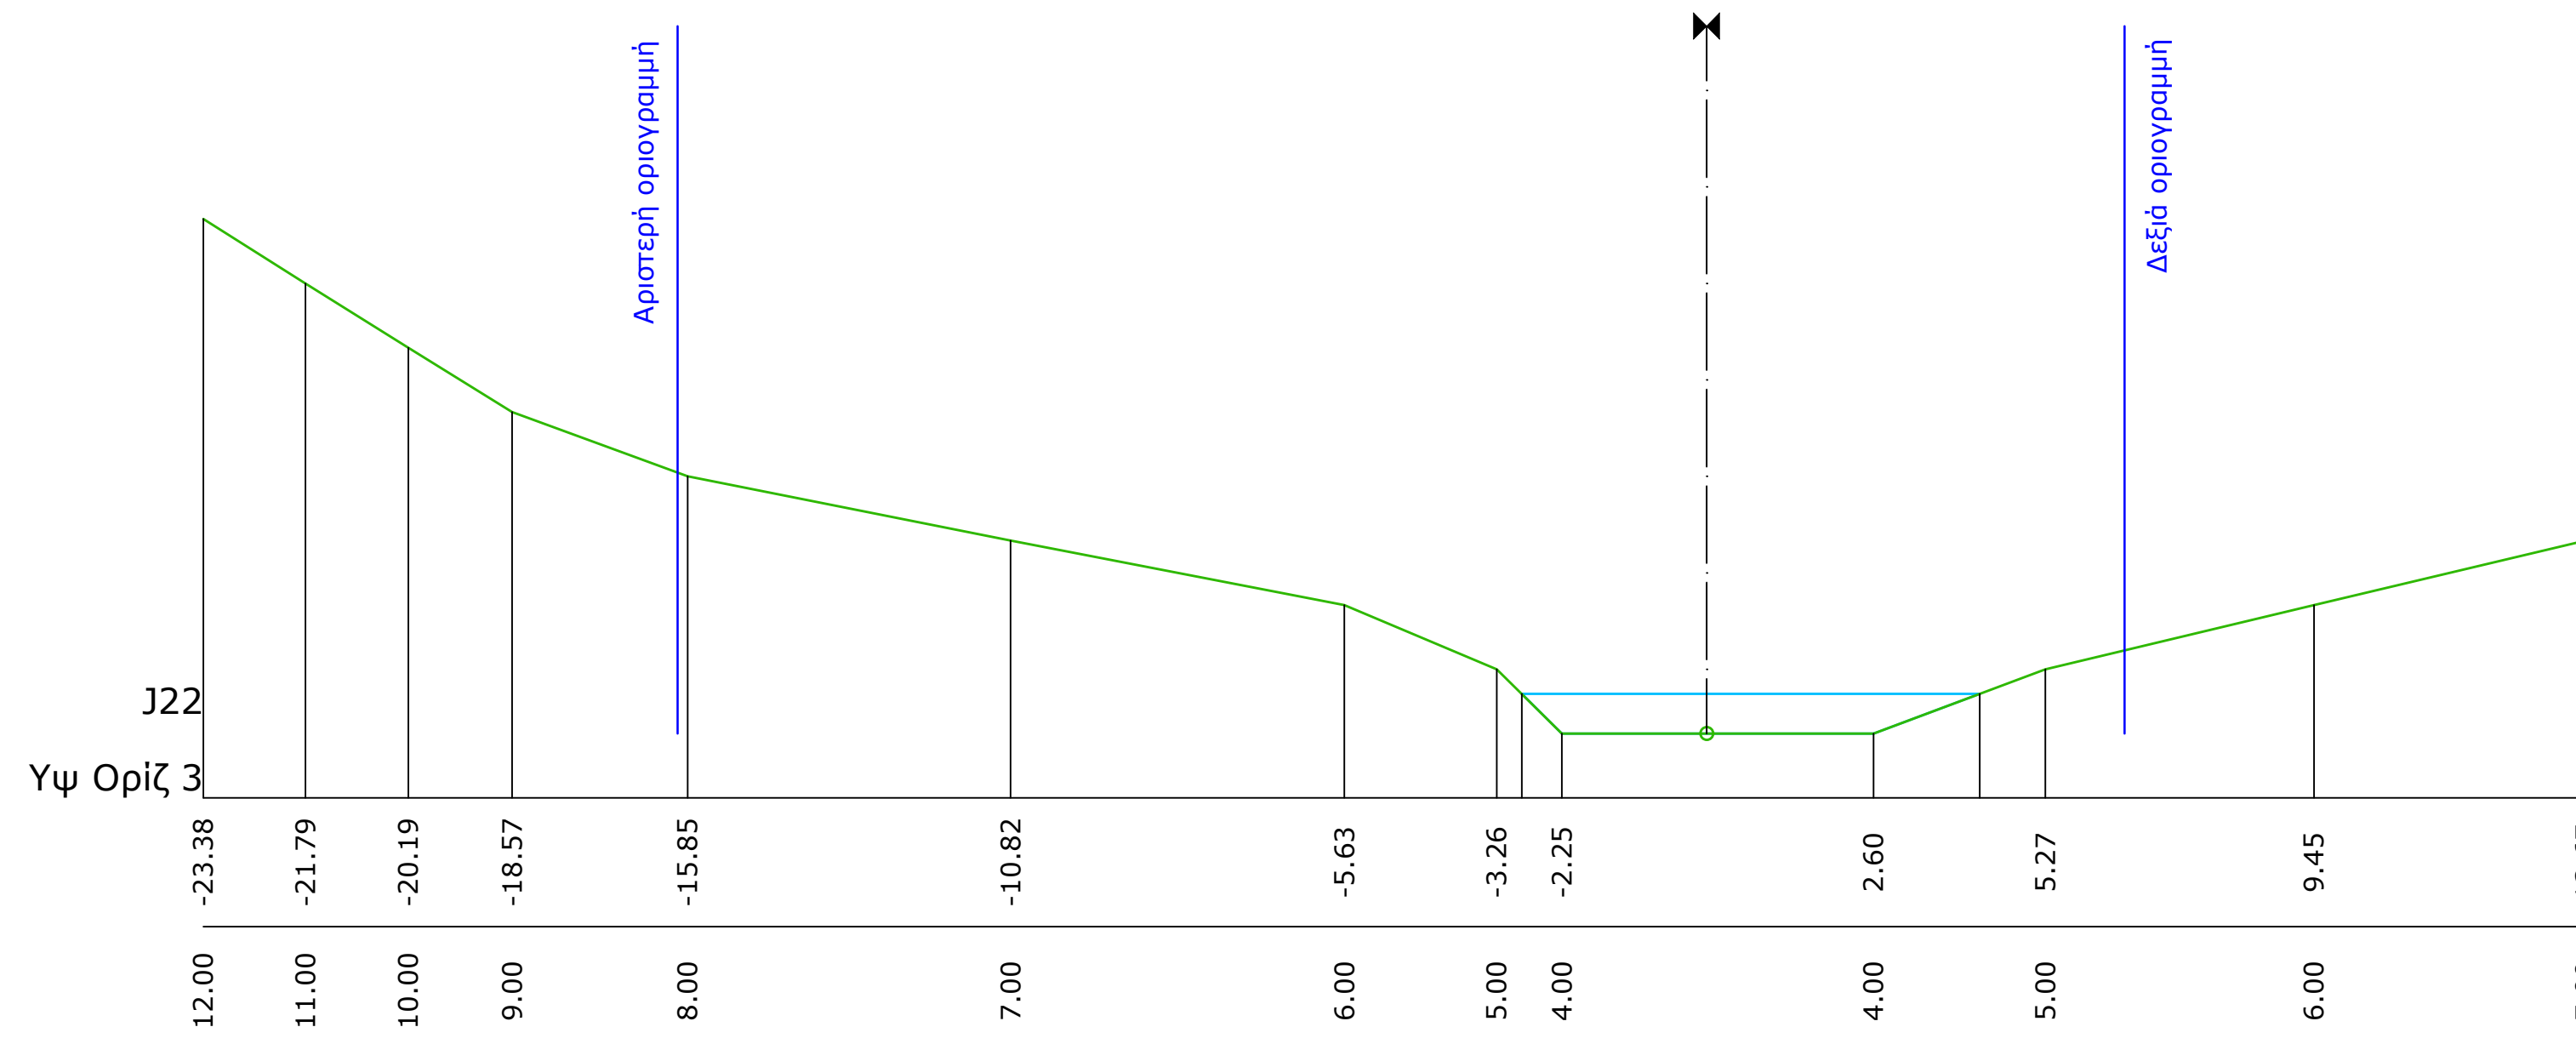
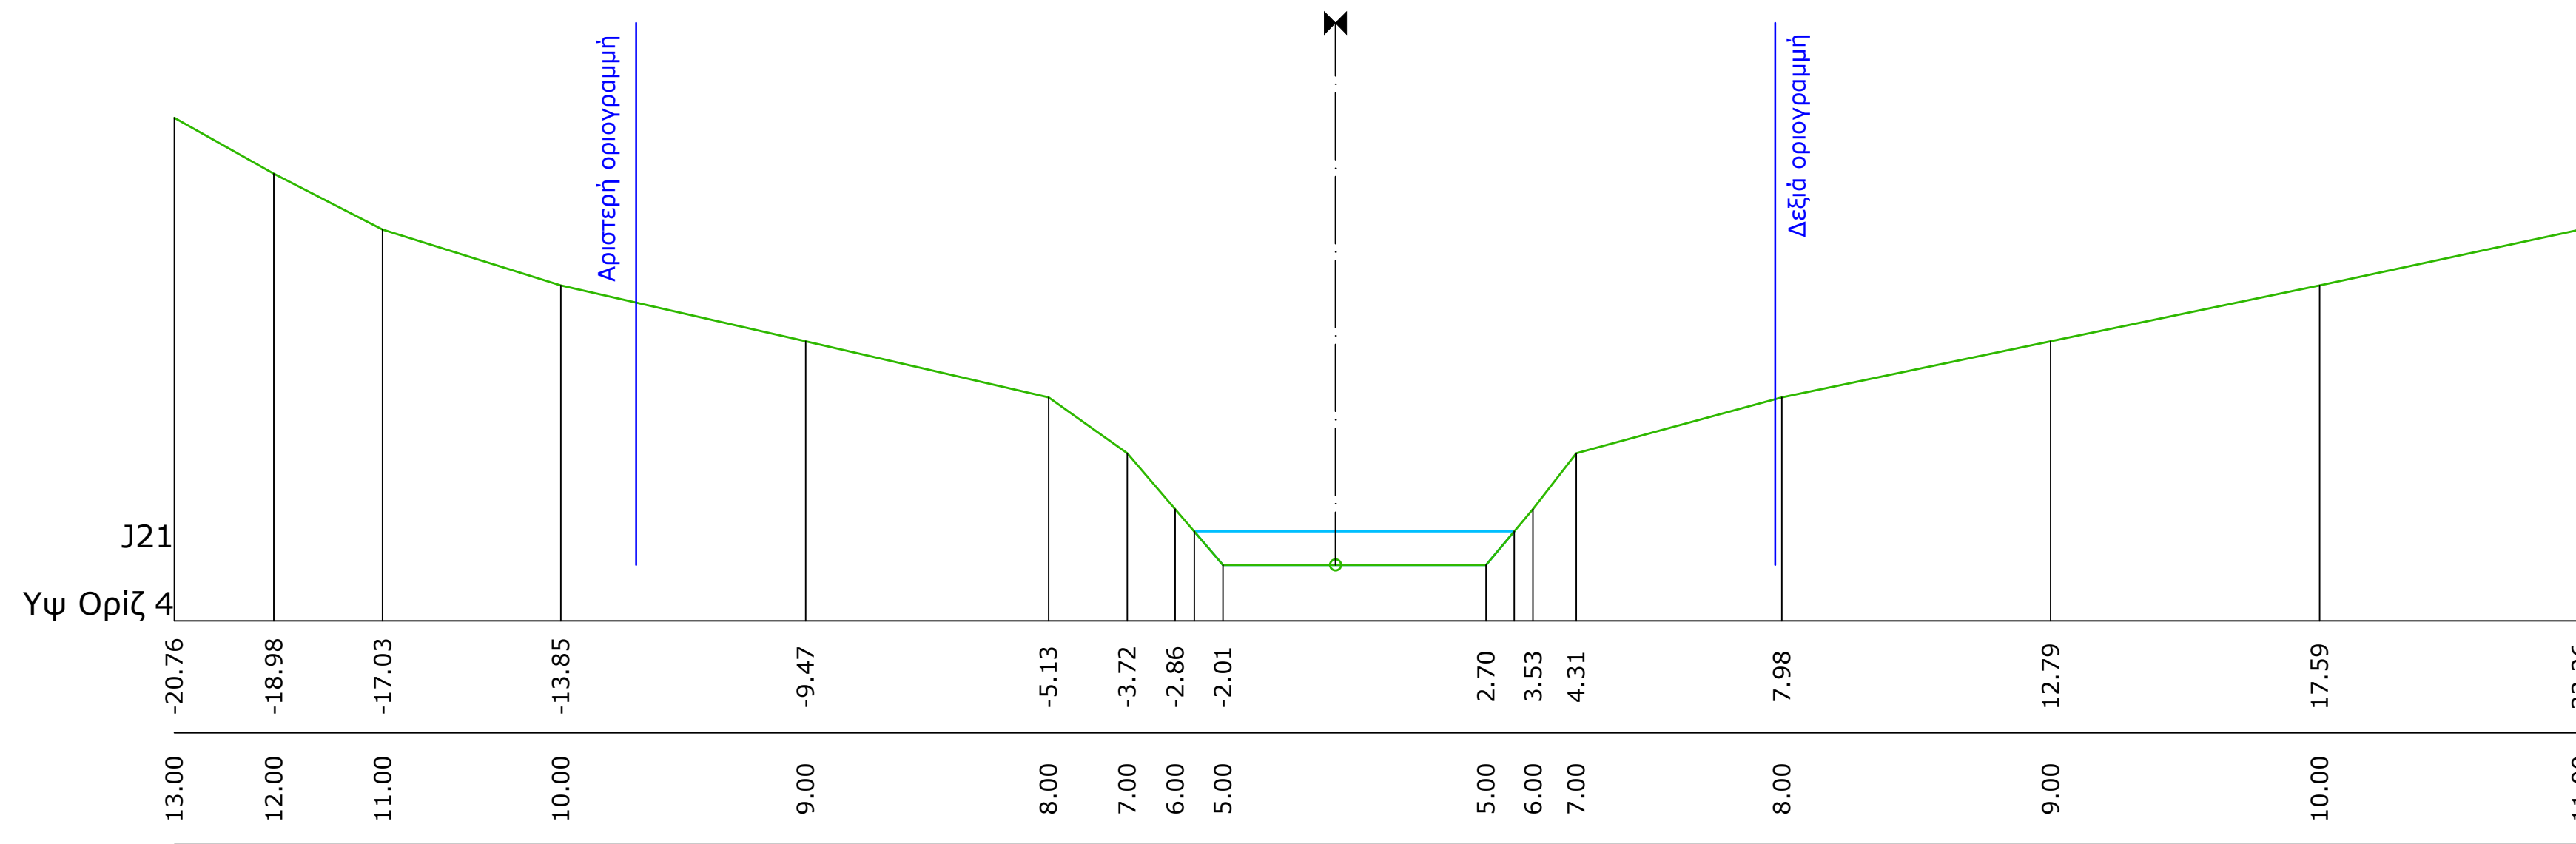
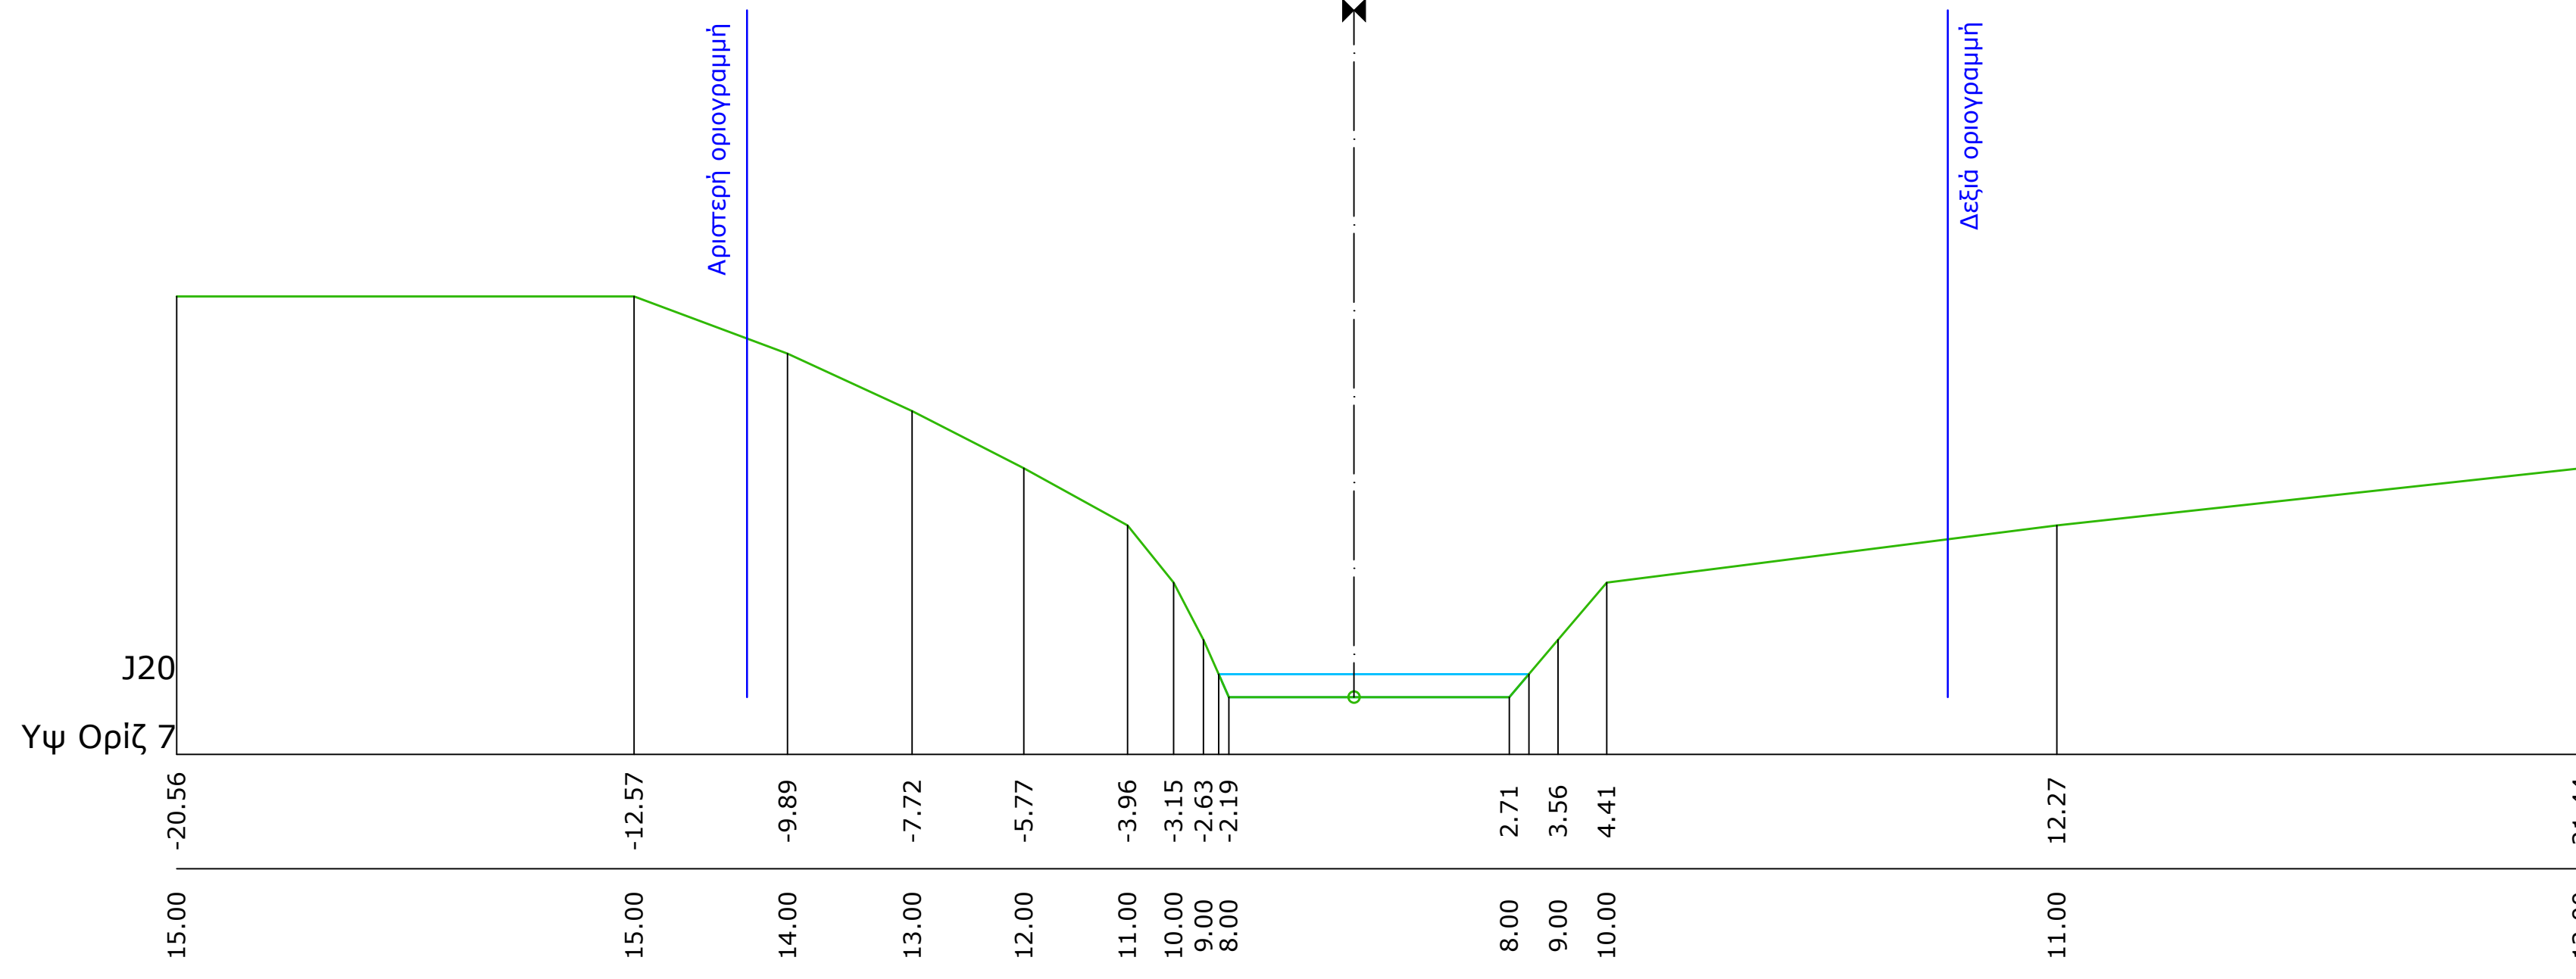
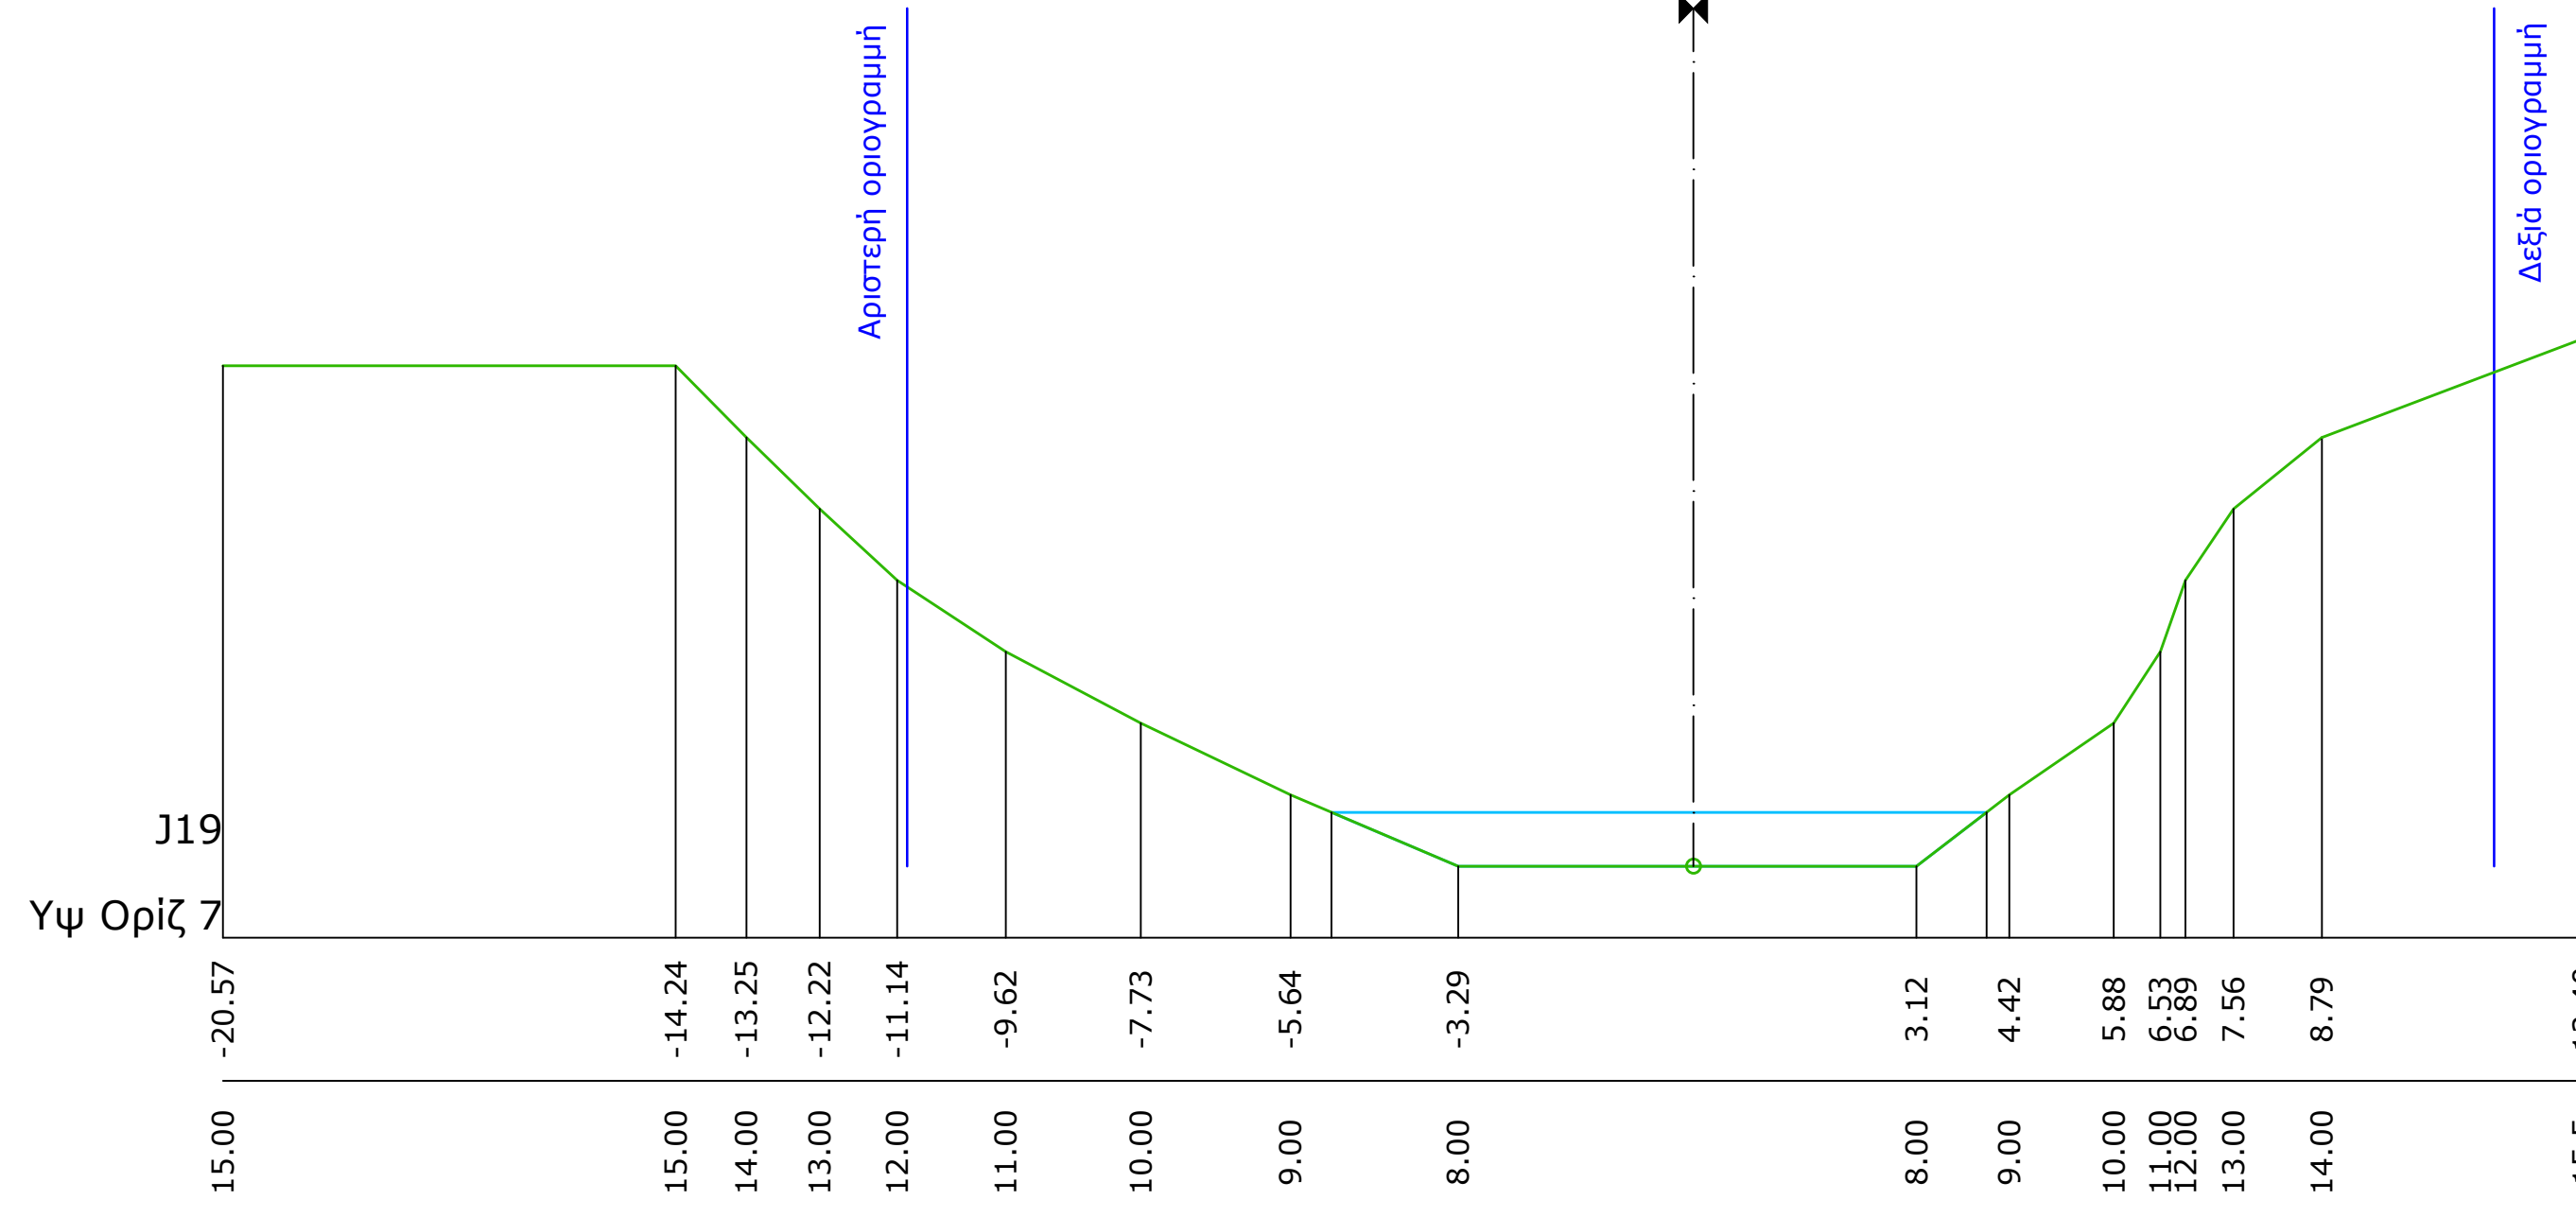
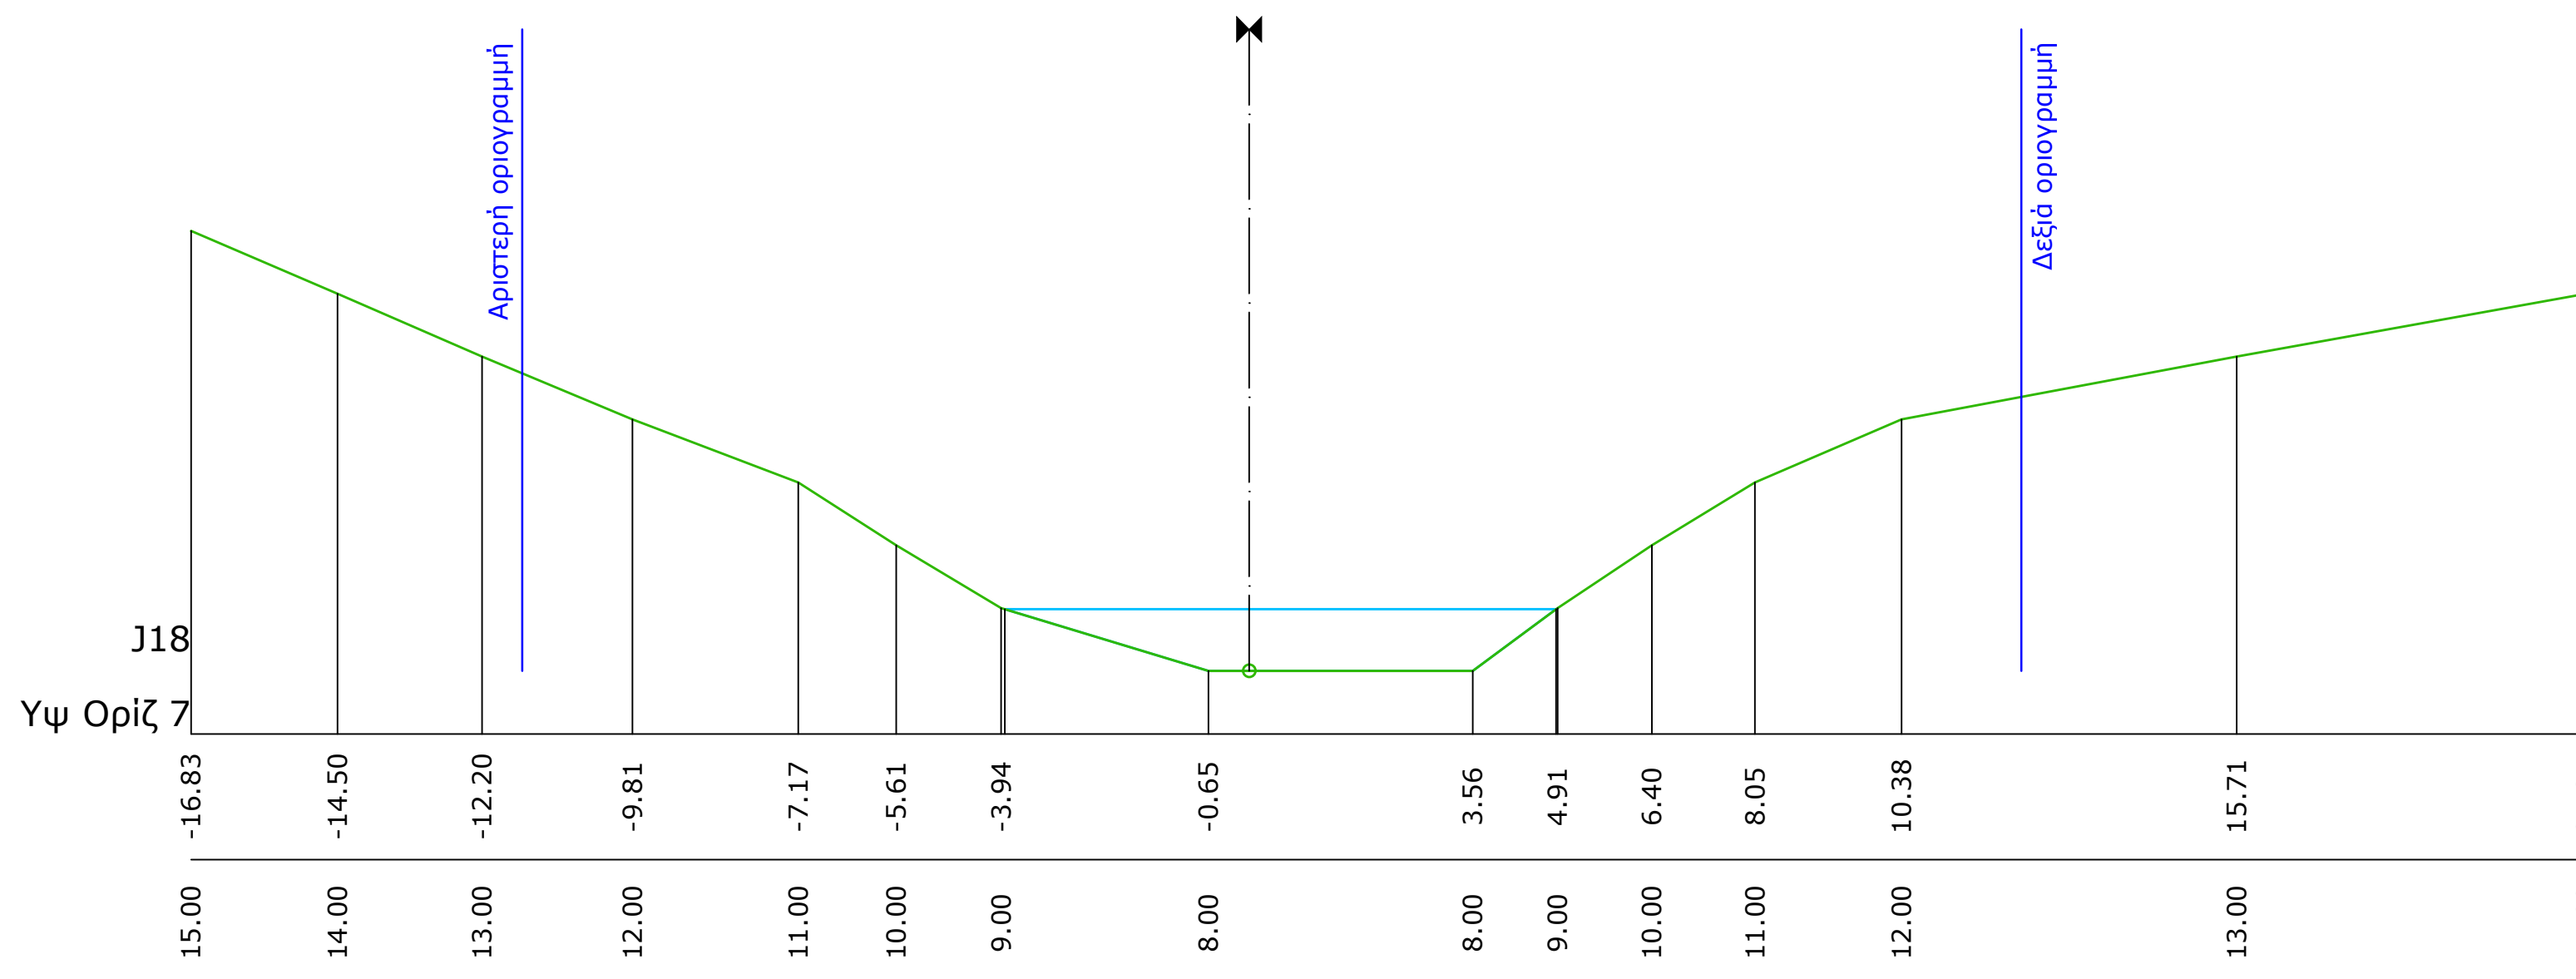
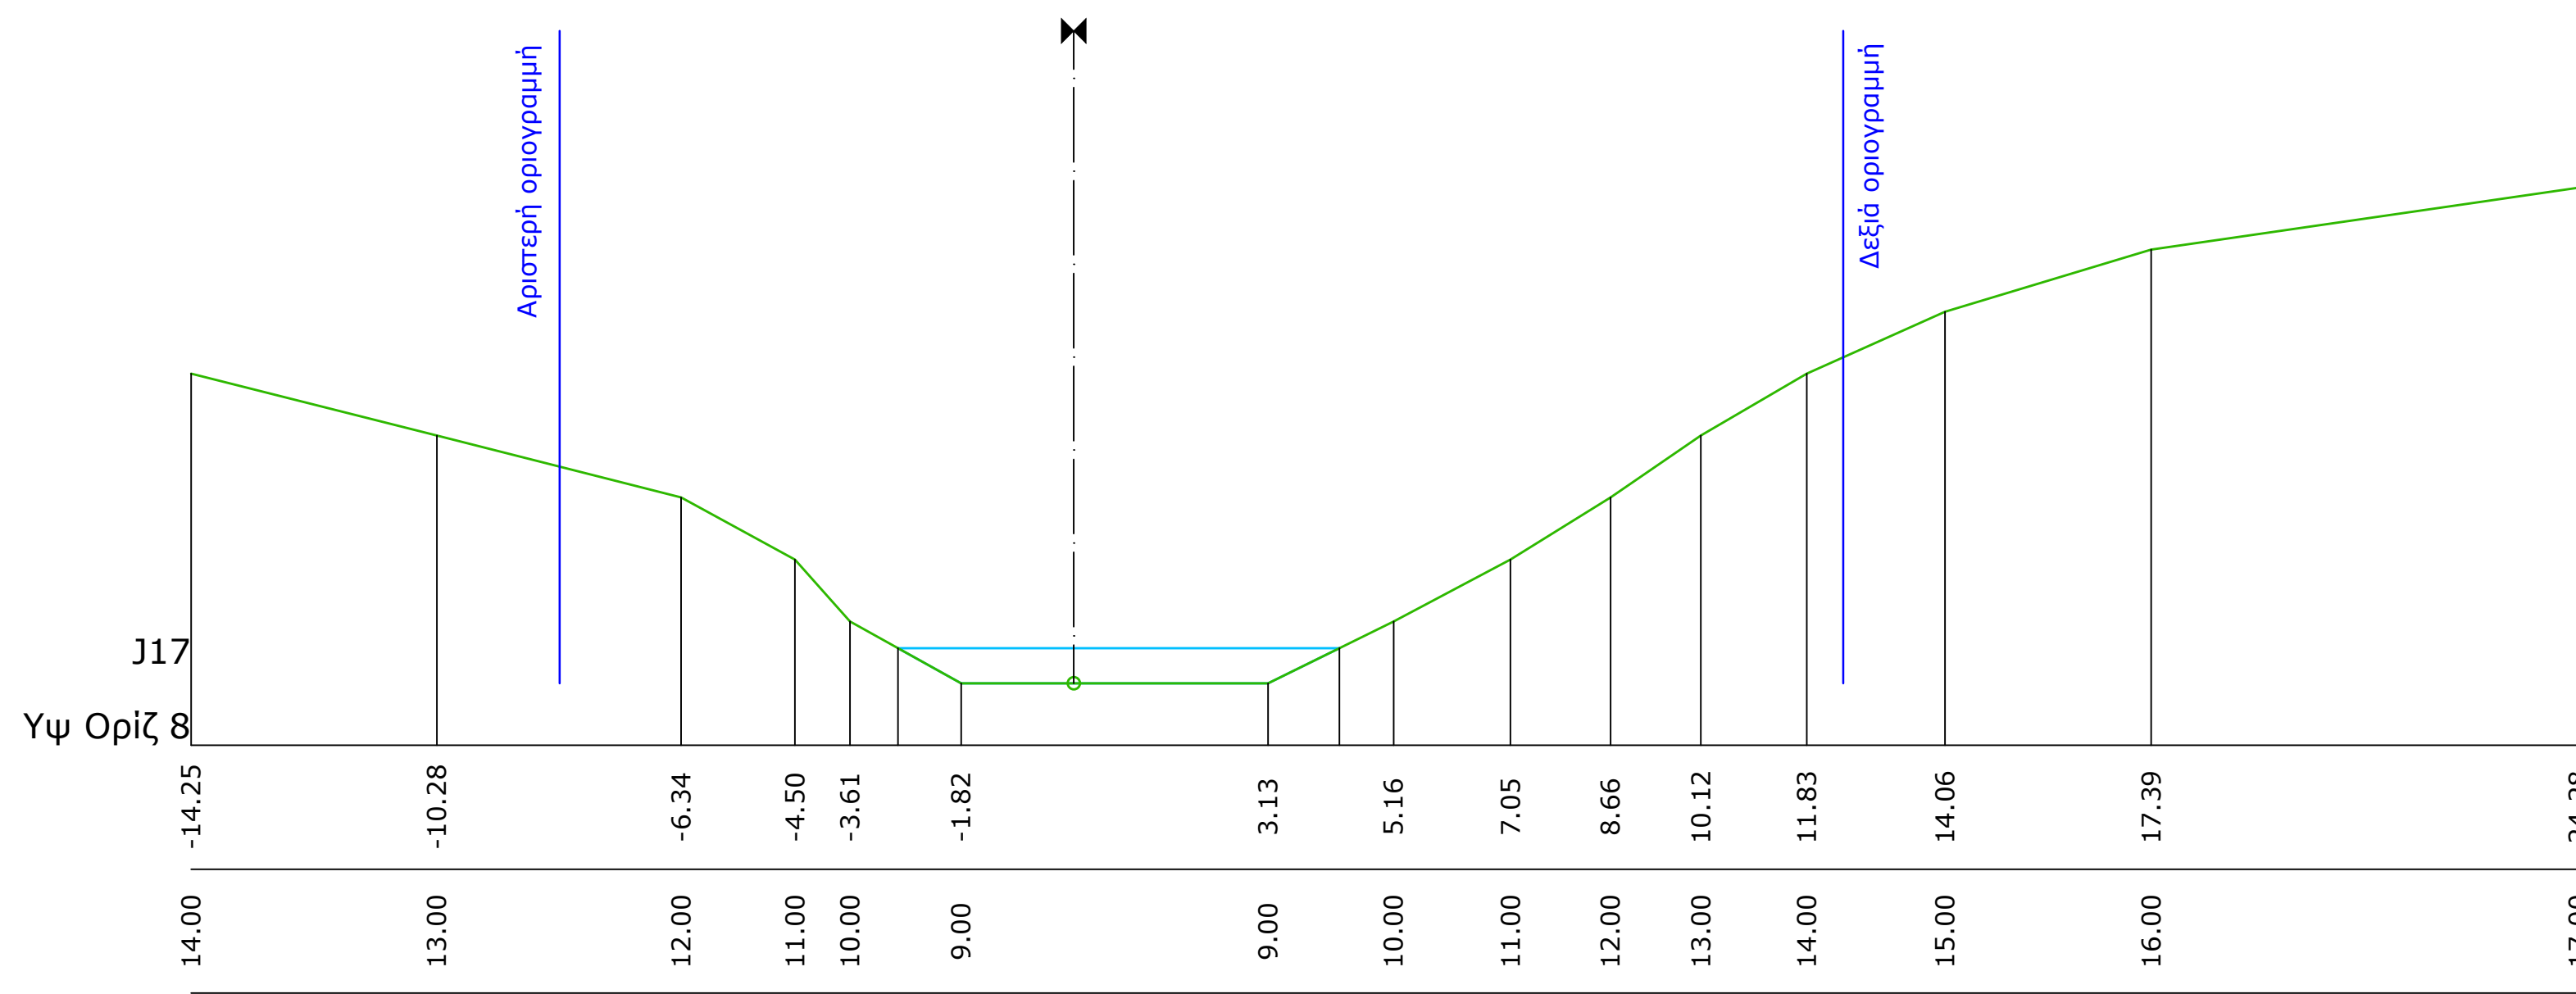
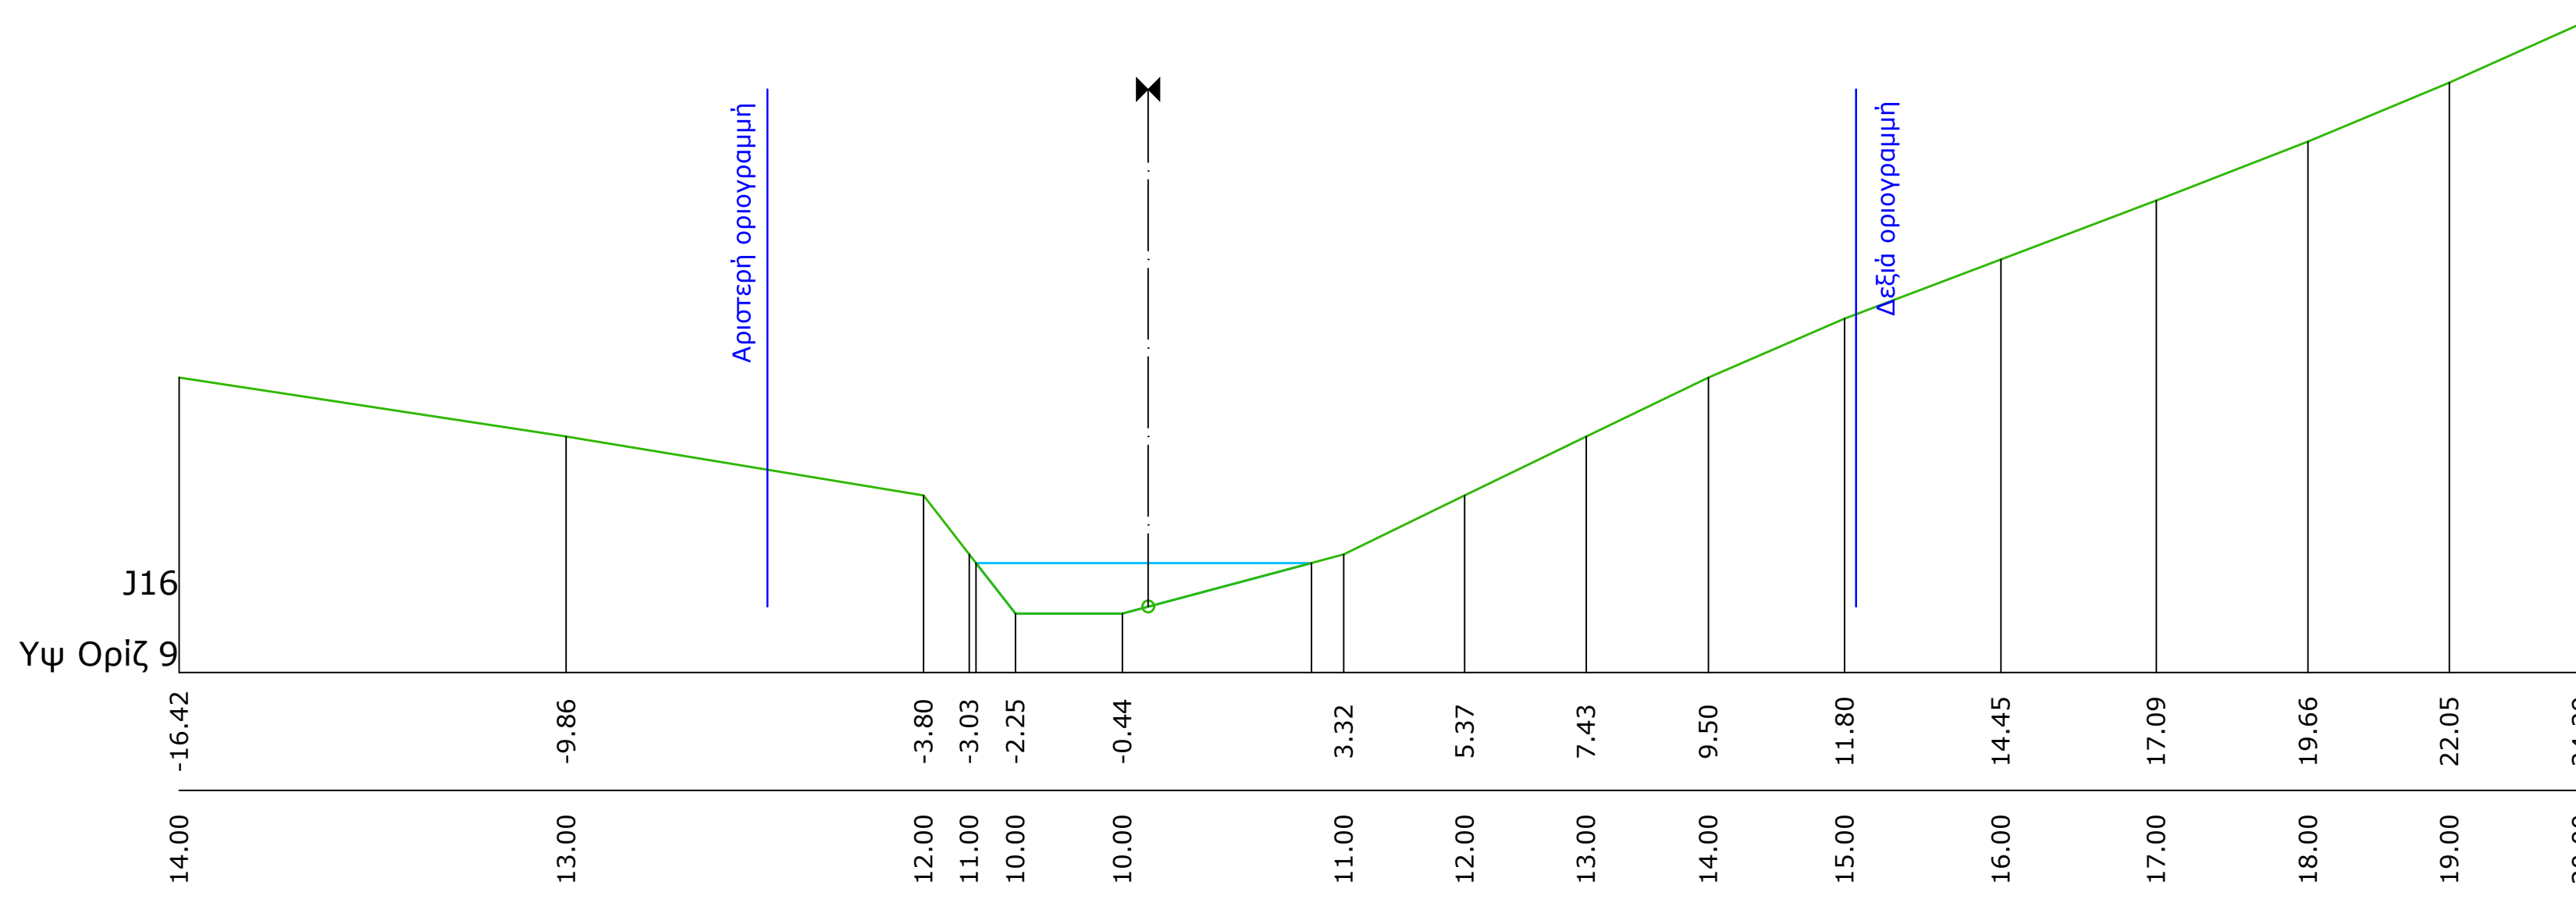
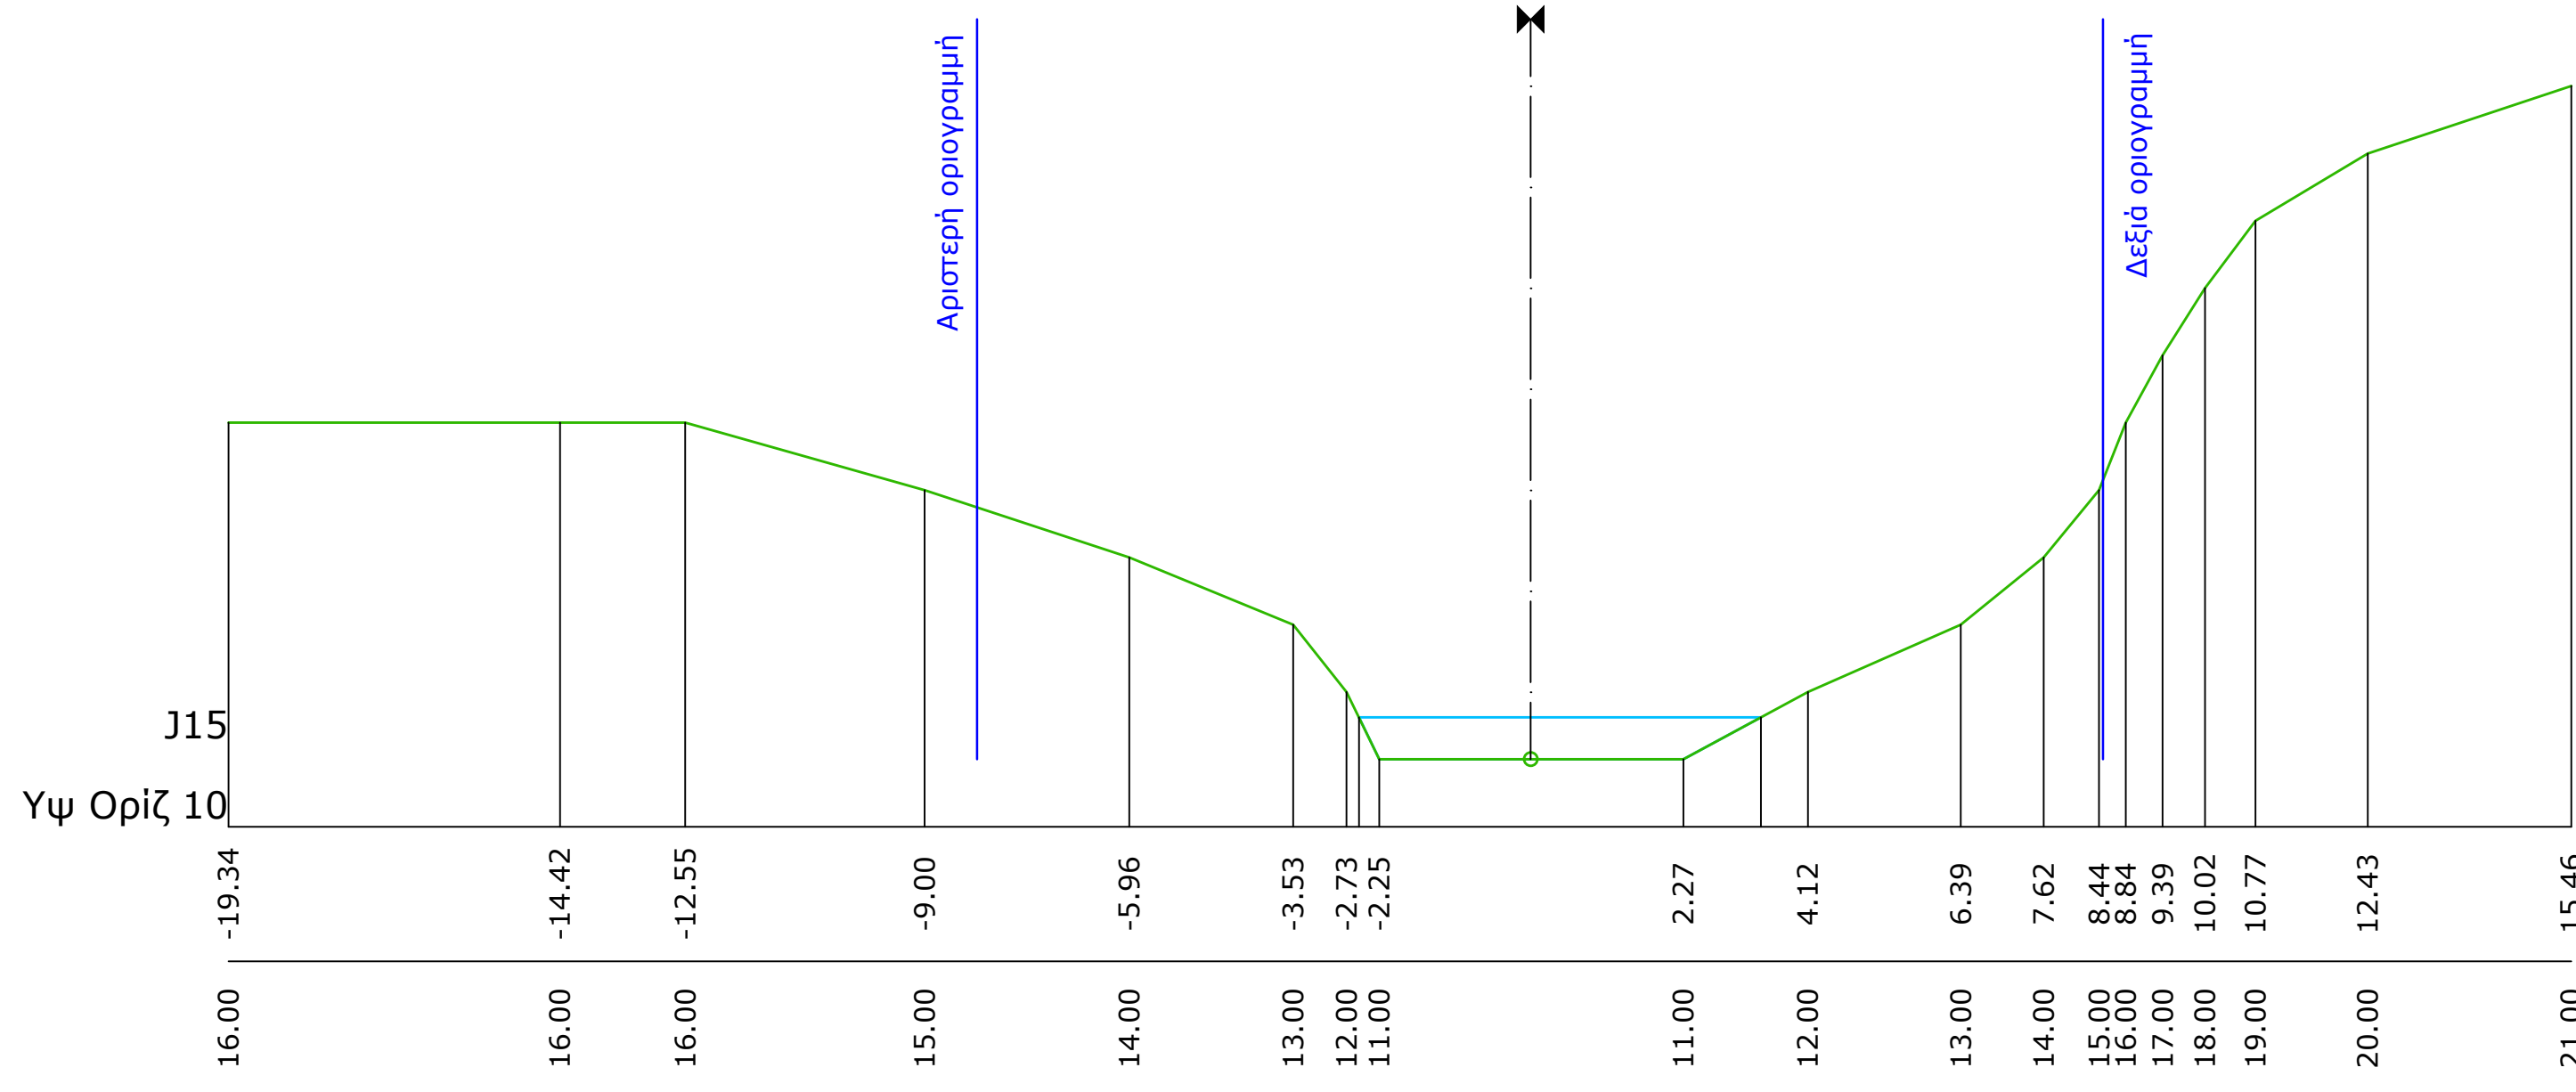


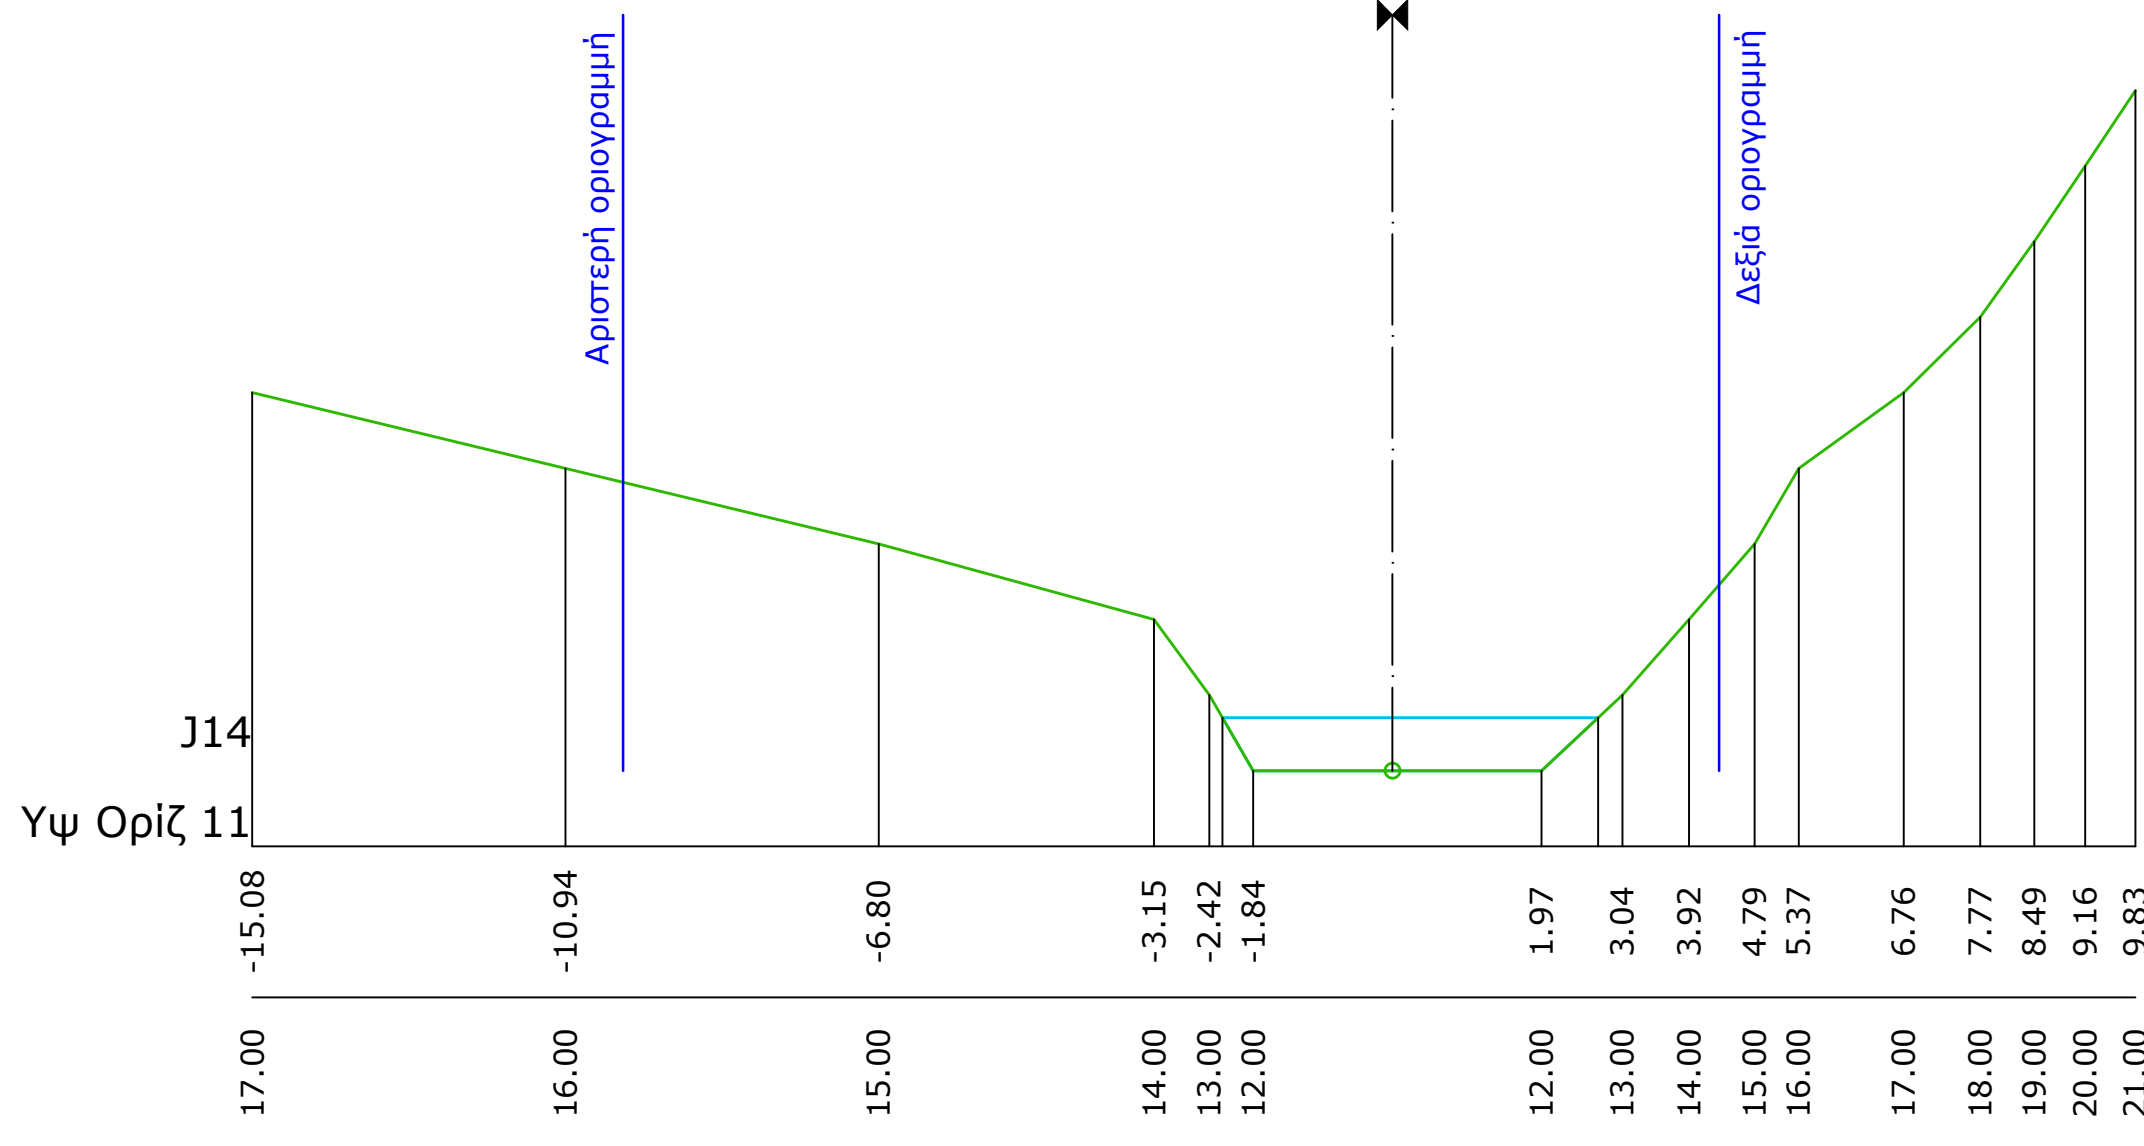

ΥΠΟΜΝΗΜΑ

Στάθμη νερού κατά την πλημμυρική παροχή

Γραμμή φυσικού εδάφους

Οριογραμμές ρεμάτων

GRIVALIA HOSPITALITY

ΜΕΛΕΤΗ:

ΟΡΙΟΘΕΤΗΣΗ ΡΕΜΑΤΩΝ

ΒΕΣΗ

ΘΕΣΗ ΜΕΓΑΛΟΝΗΣΟΣ ΠΕΤΑΛΙΩΝ ΤΟΥ ΔΗΜΟΥ ΚΑΡΥΣΤΟΥ
ΣΤΟΝ ΚΟΛΠΟ ΒΑΣΙΛΙΚΩΝ
ΤΗΣ ΠΕΡΙΦΕΡΕΙΑΚΗΣ ΕΝΟΤΗΤΑΣ ΕΥΒΟΙΑΣ

ΤΙΤΛΟΣ ΣΧΕΔΙΟΥ

ΡΕΜΑ 1 (ΦΥΛΛΟ 2/2)
ΚΑΤΑ ΠΛΑΤΟΣ ΤΟΜΕΣ ΡΕΜΑΤΟΣ

Κλίμακα : 1: 100