
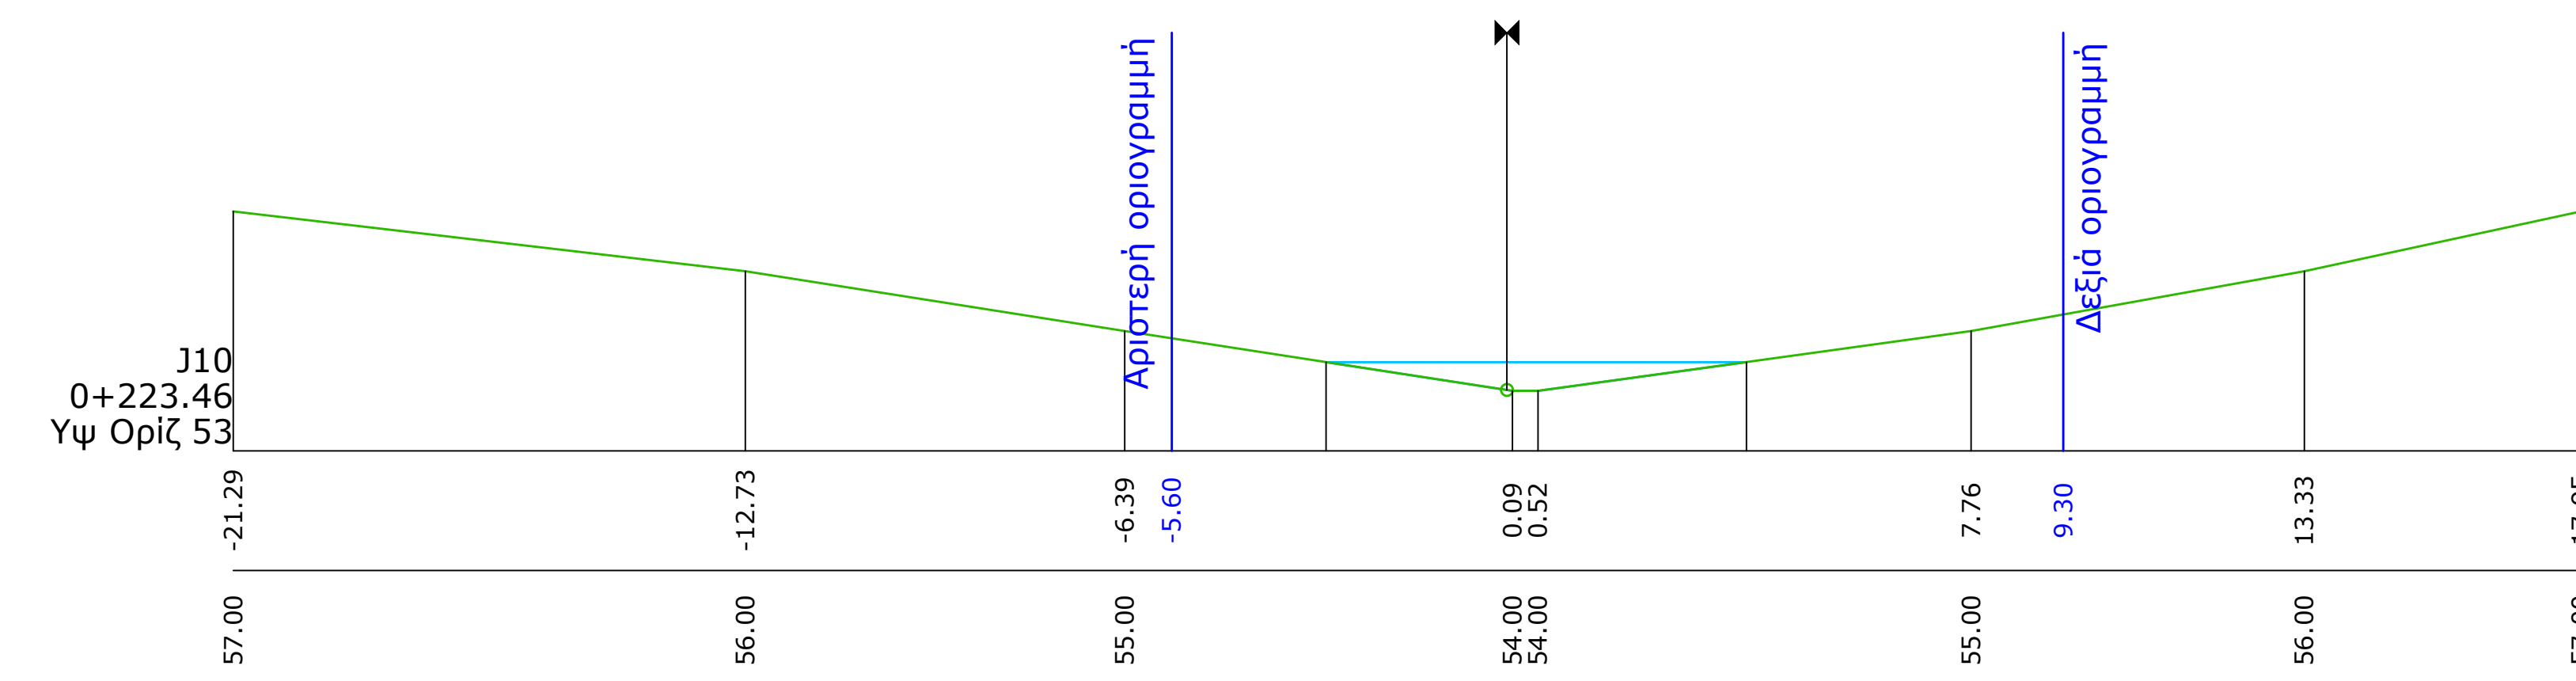
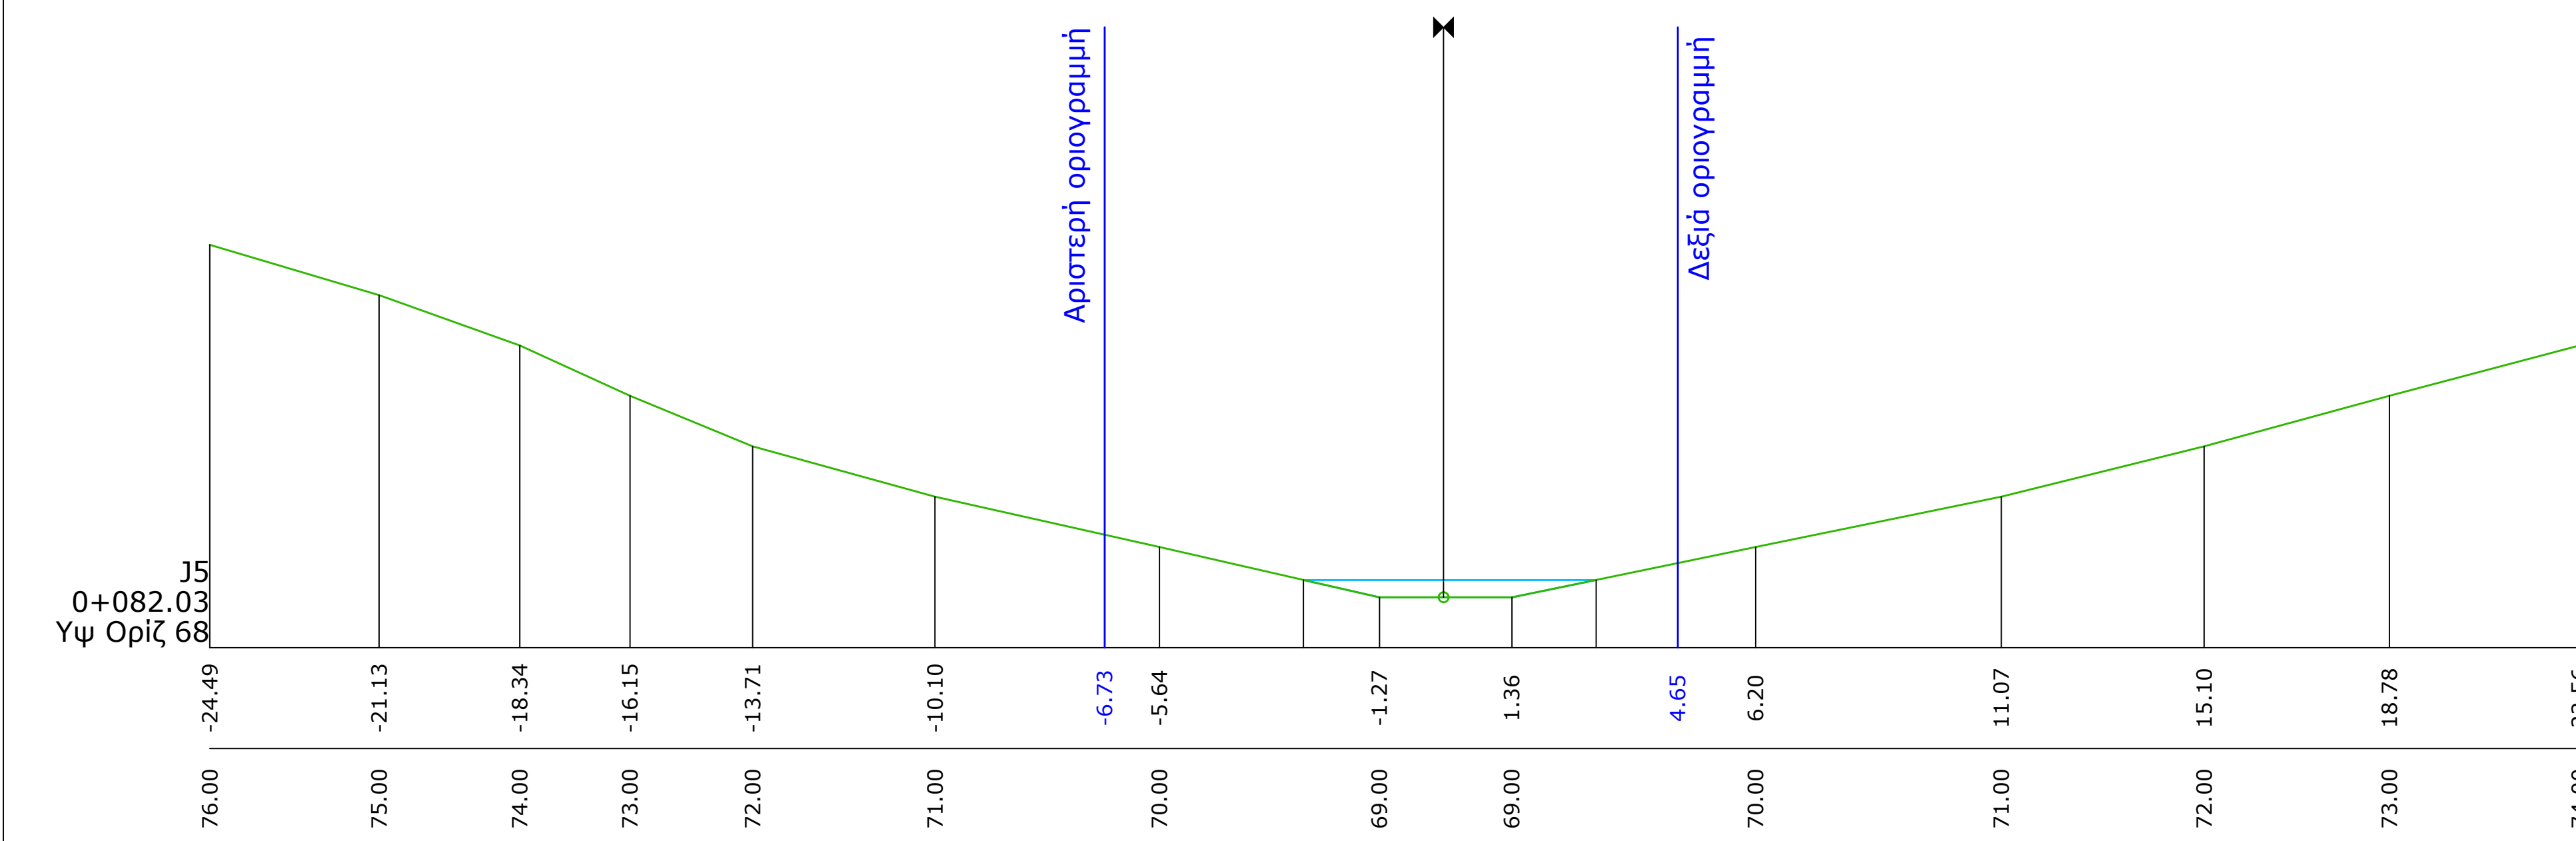
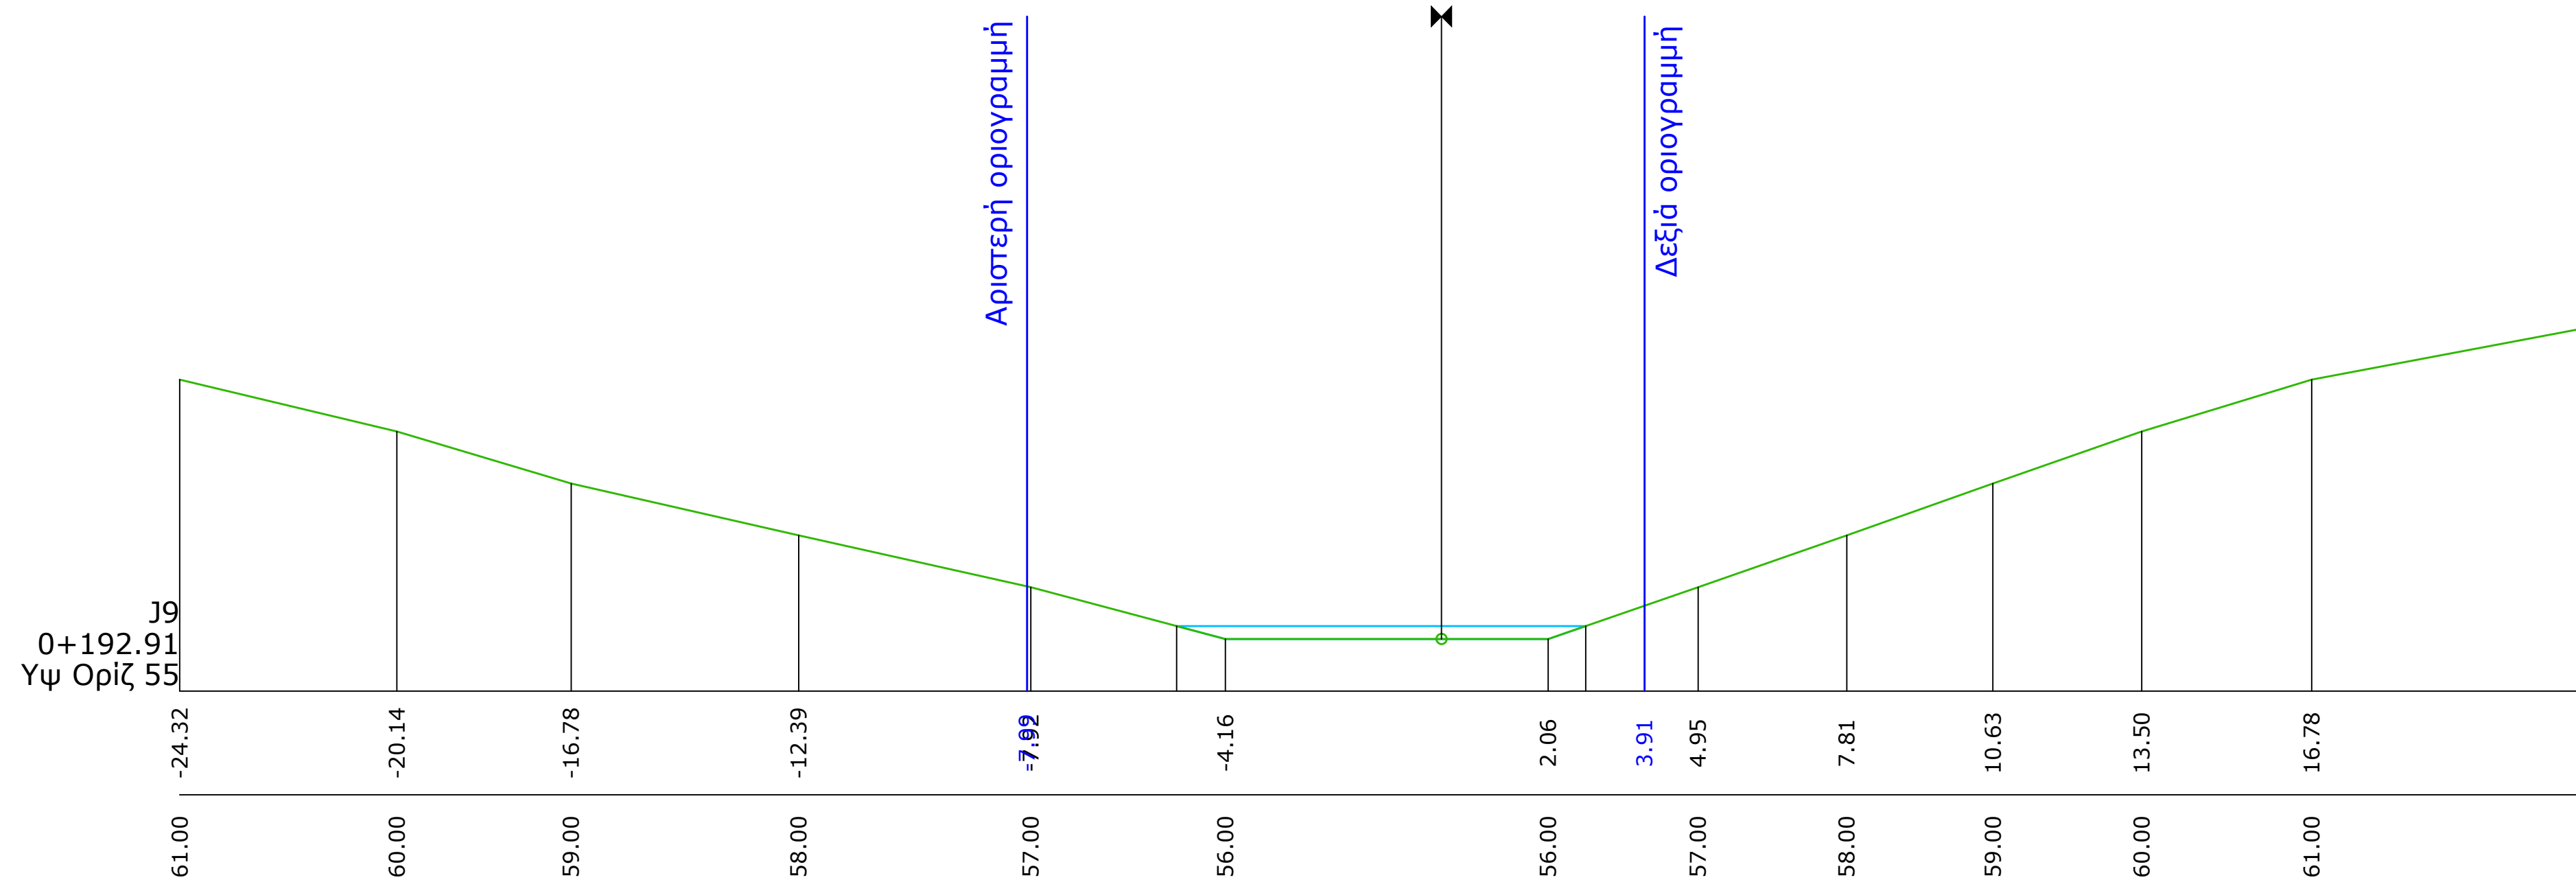
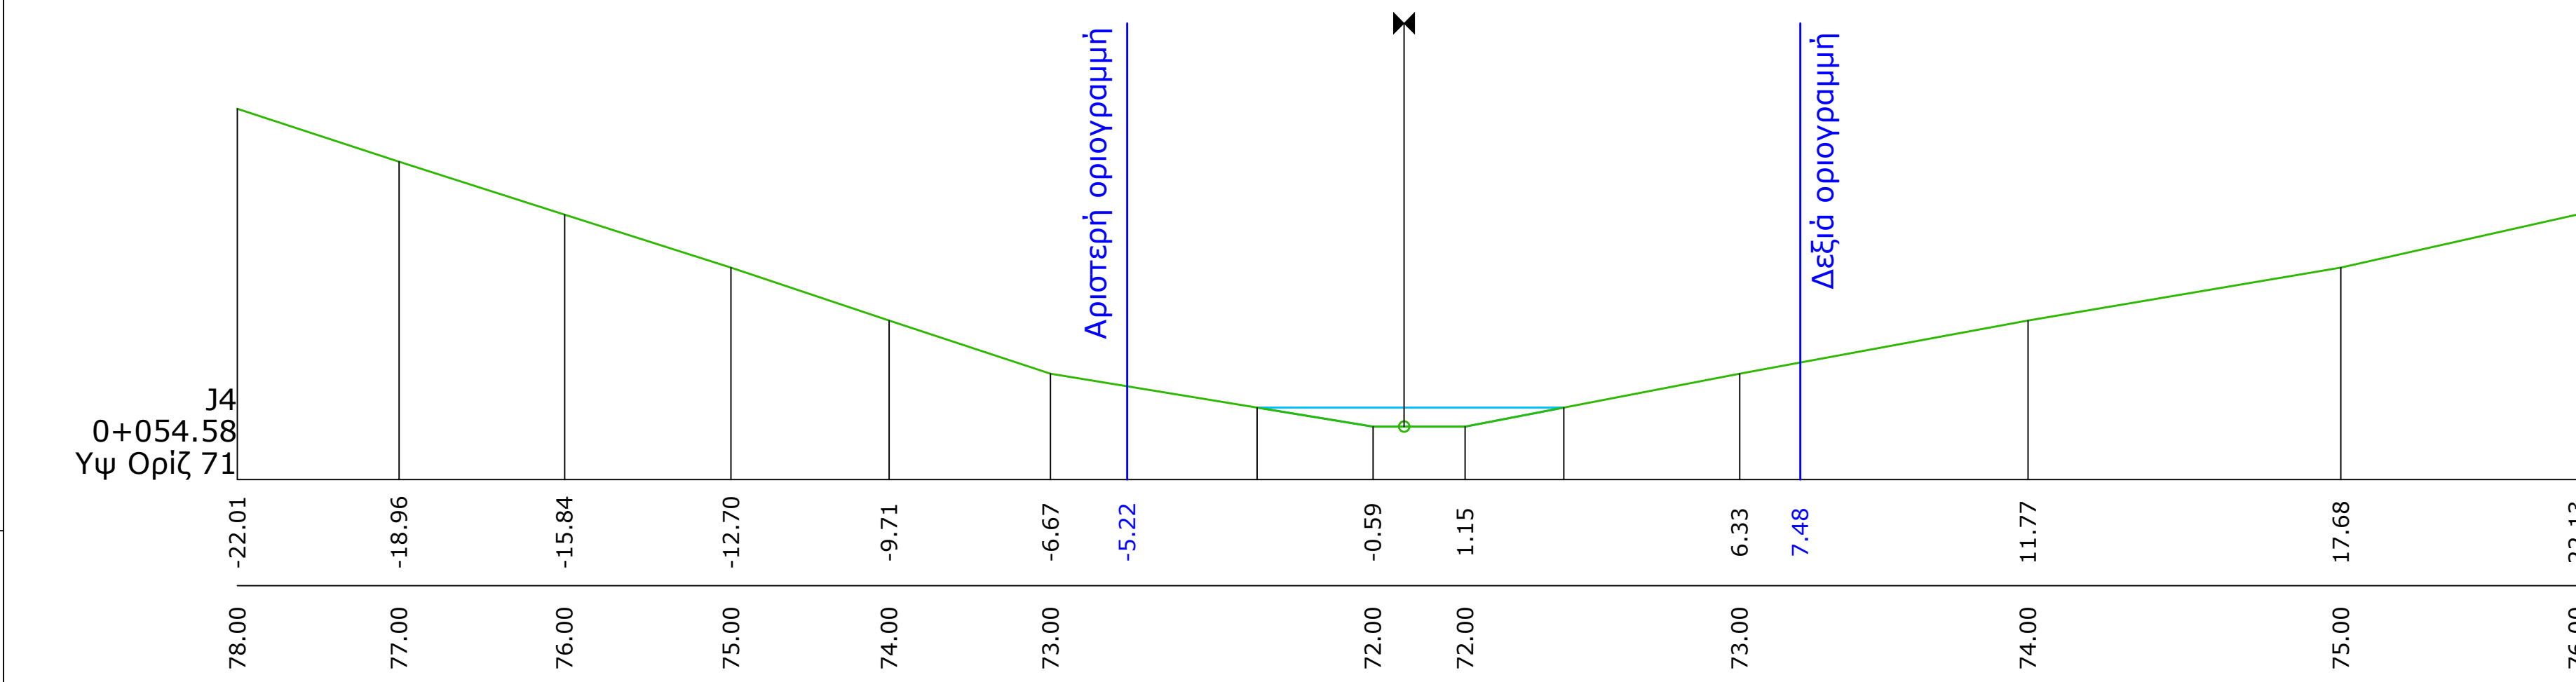
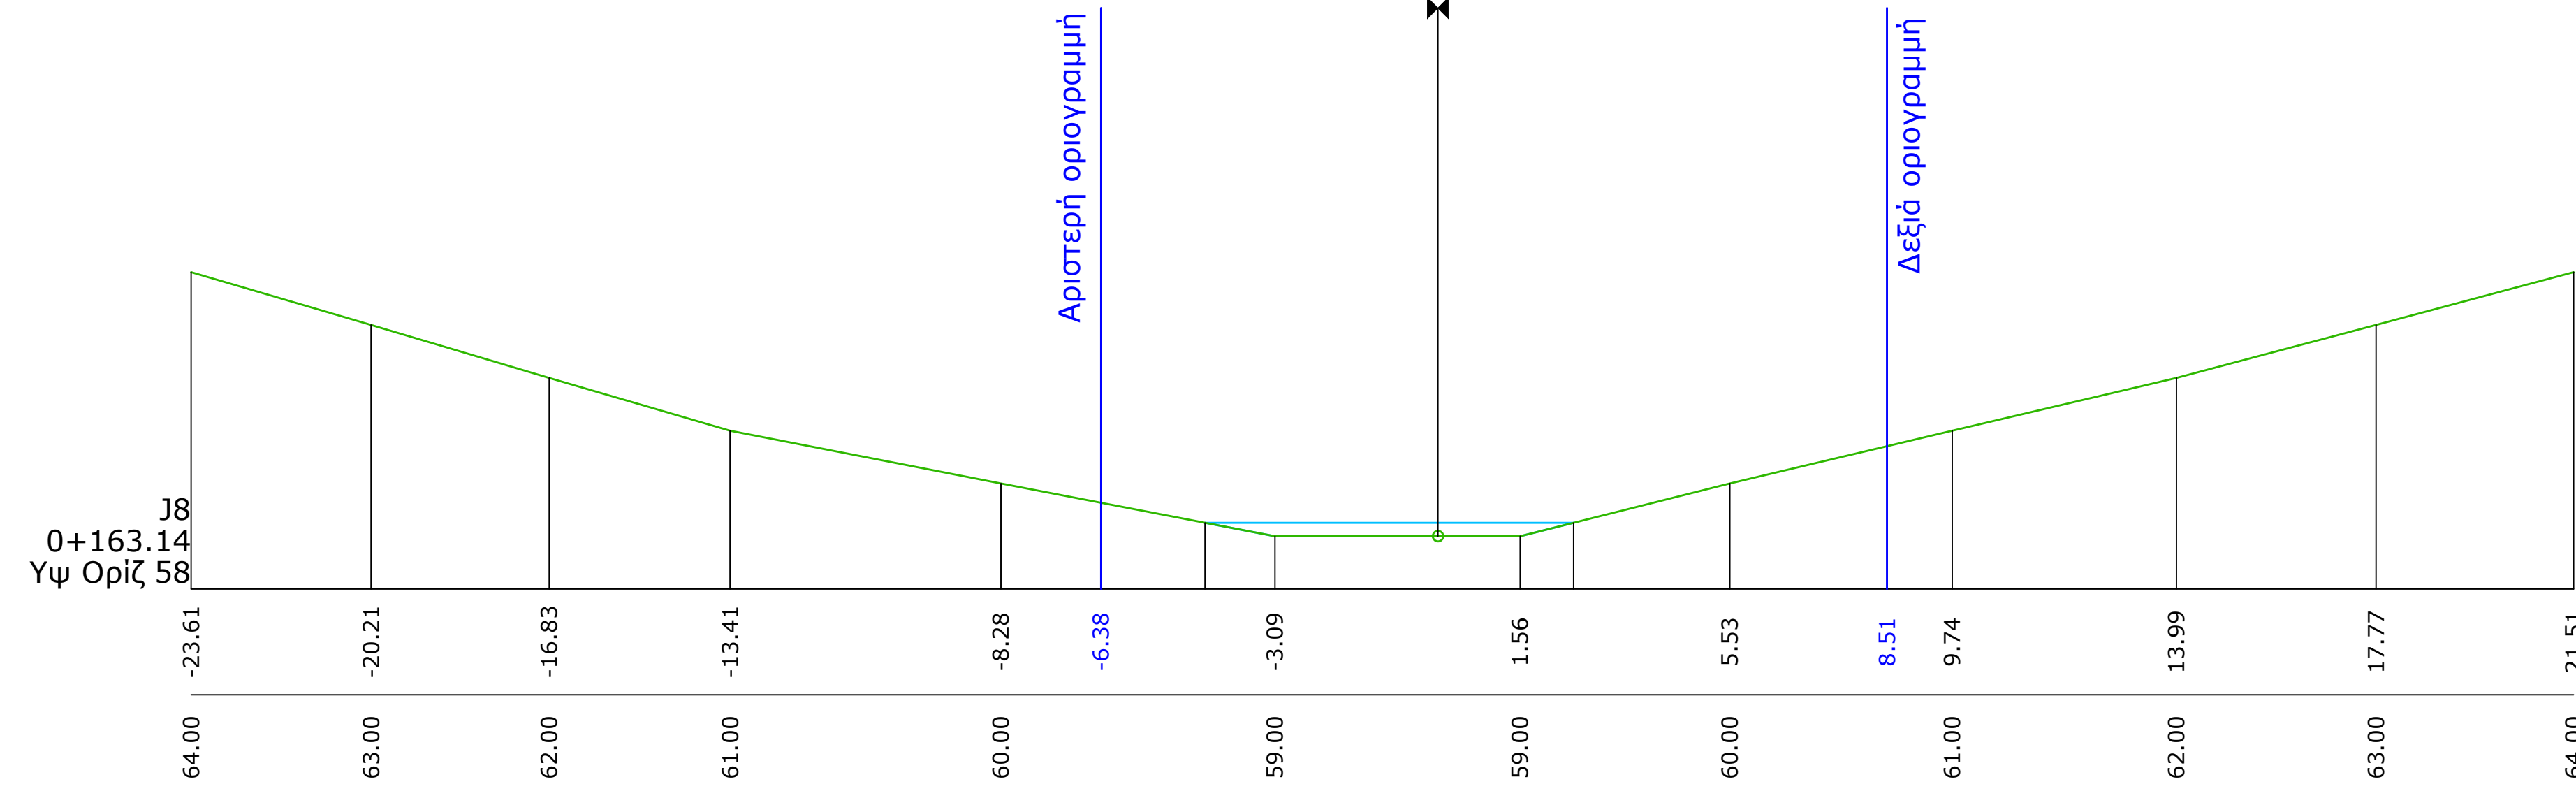
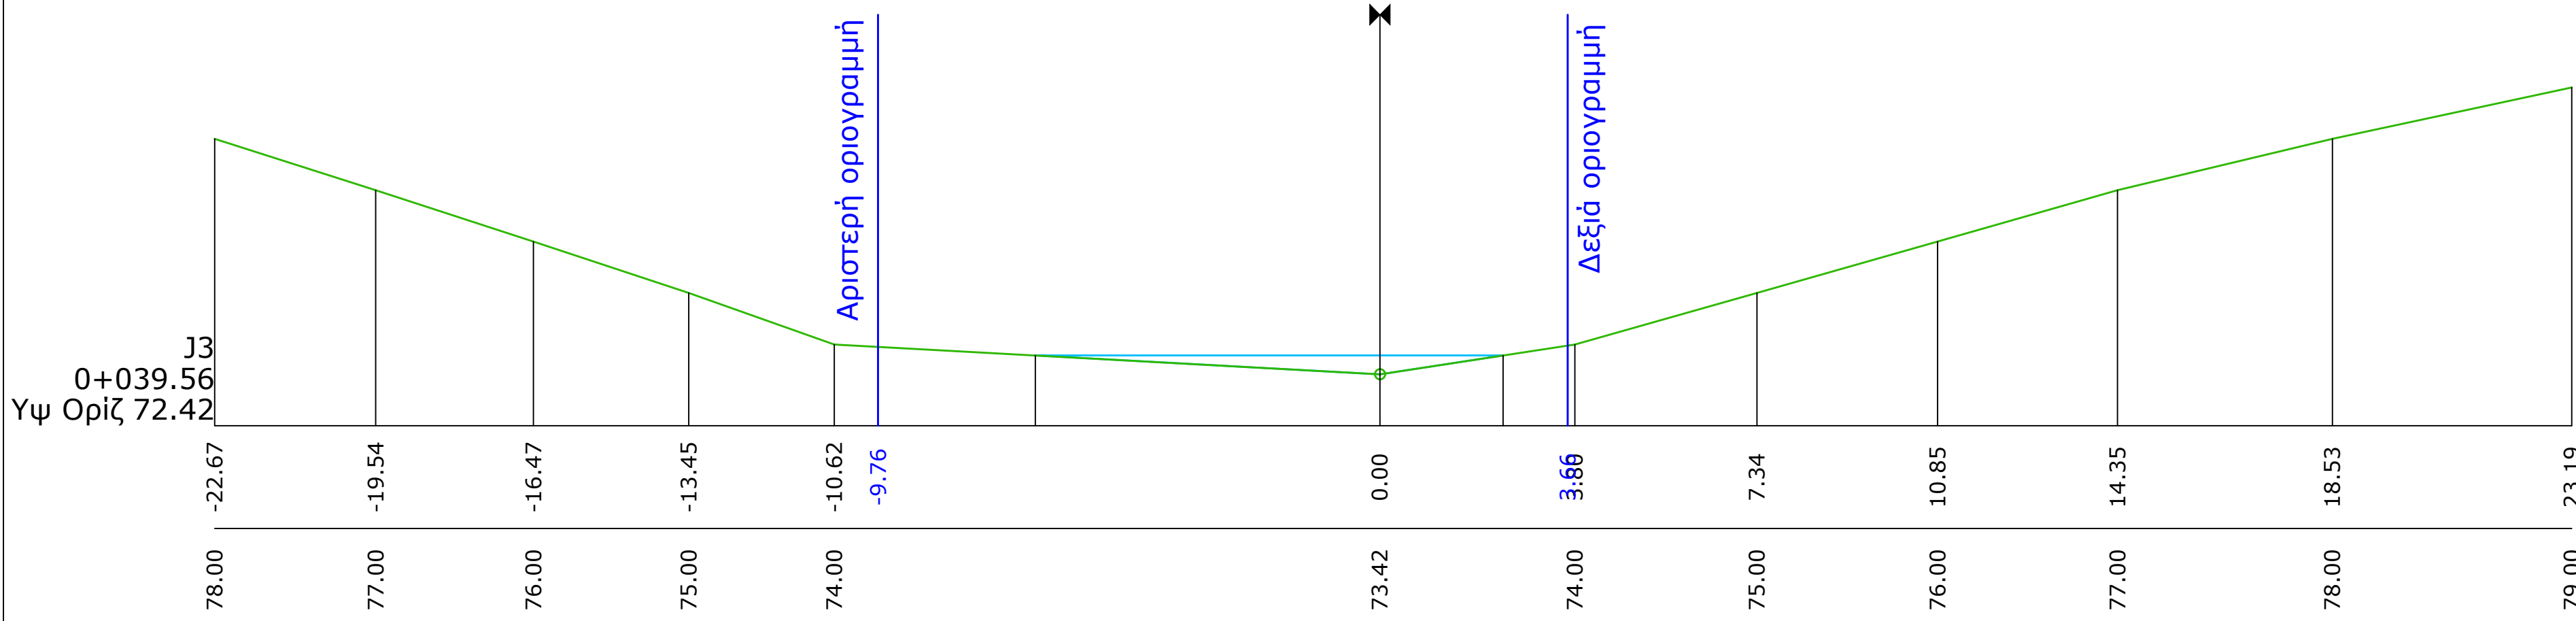
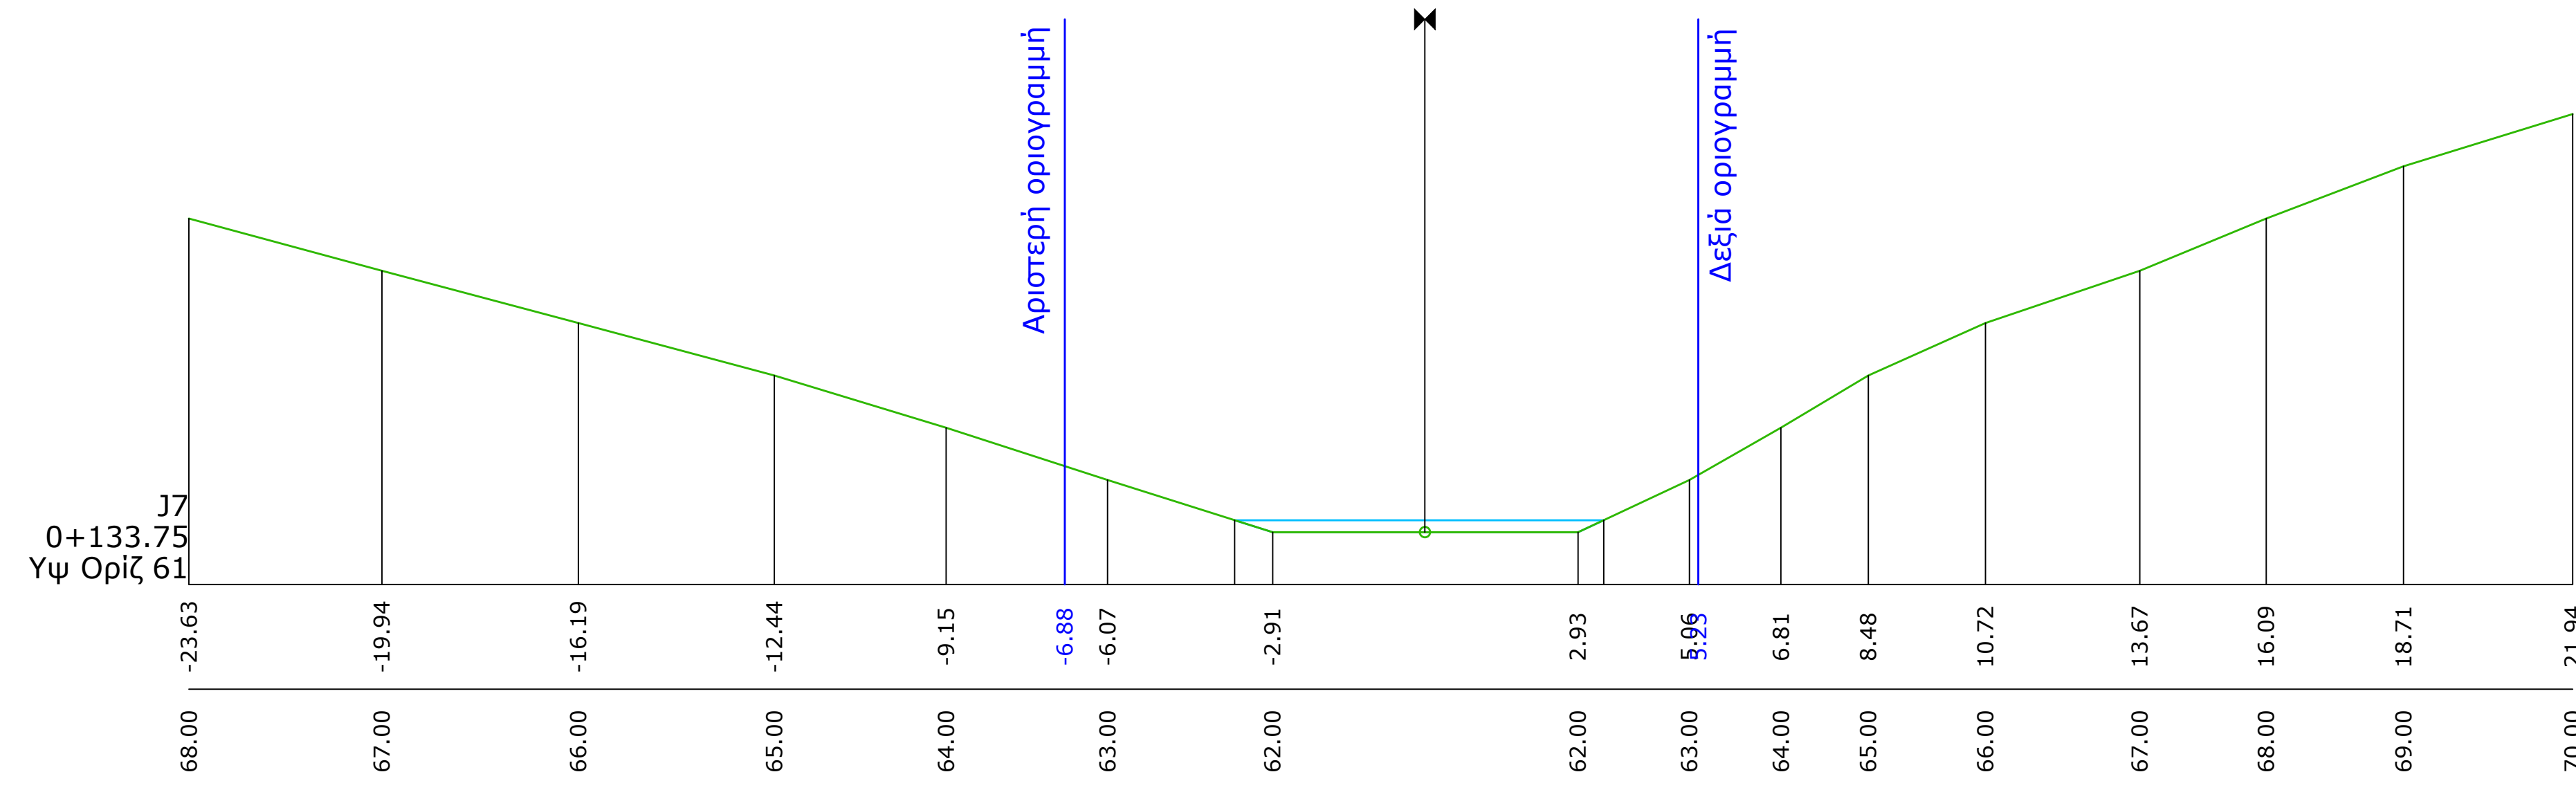
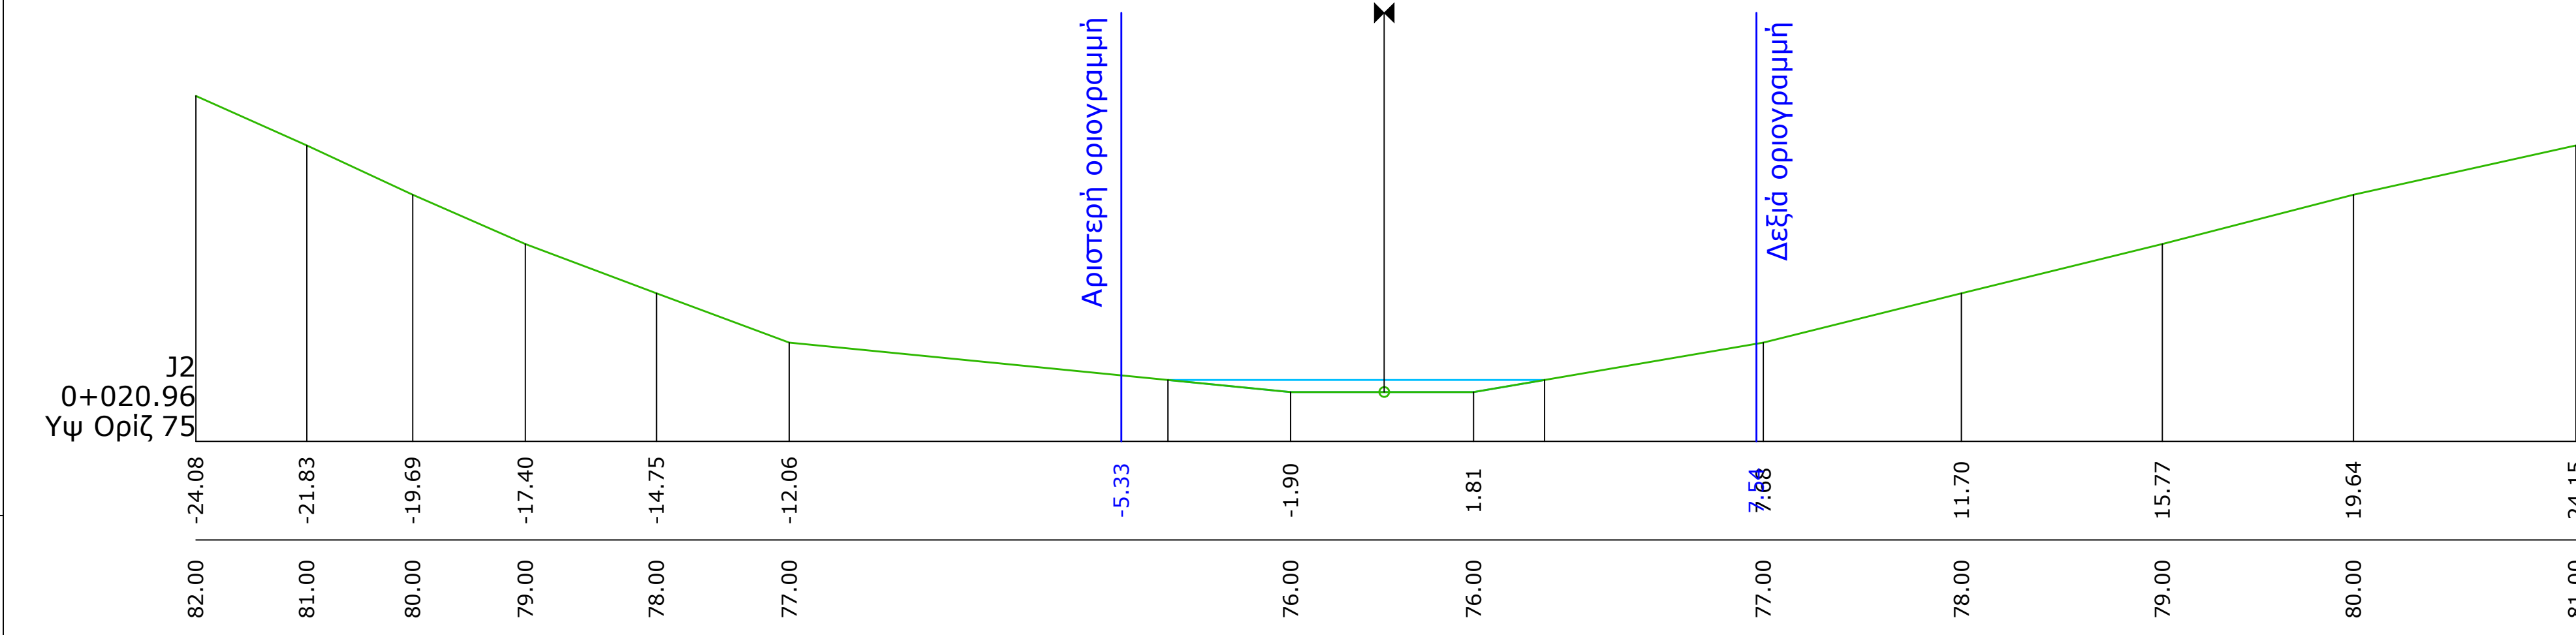
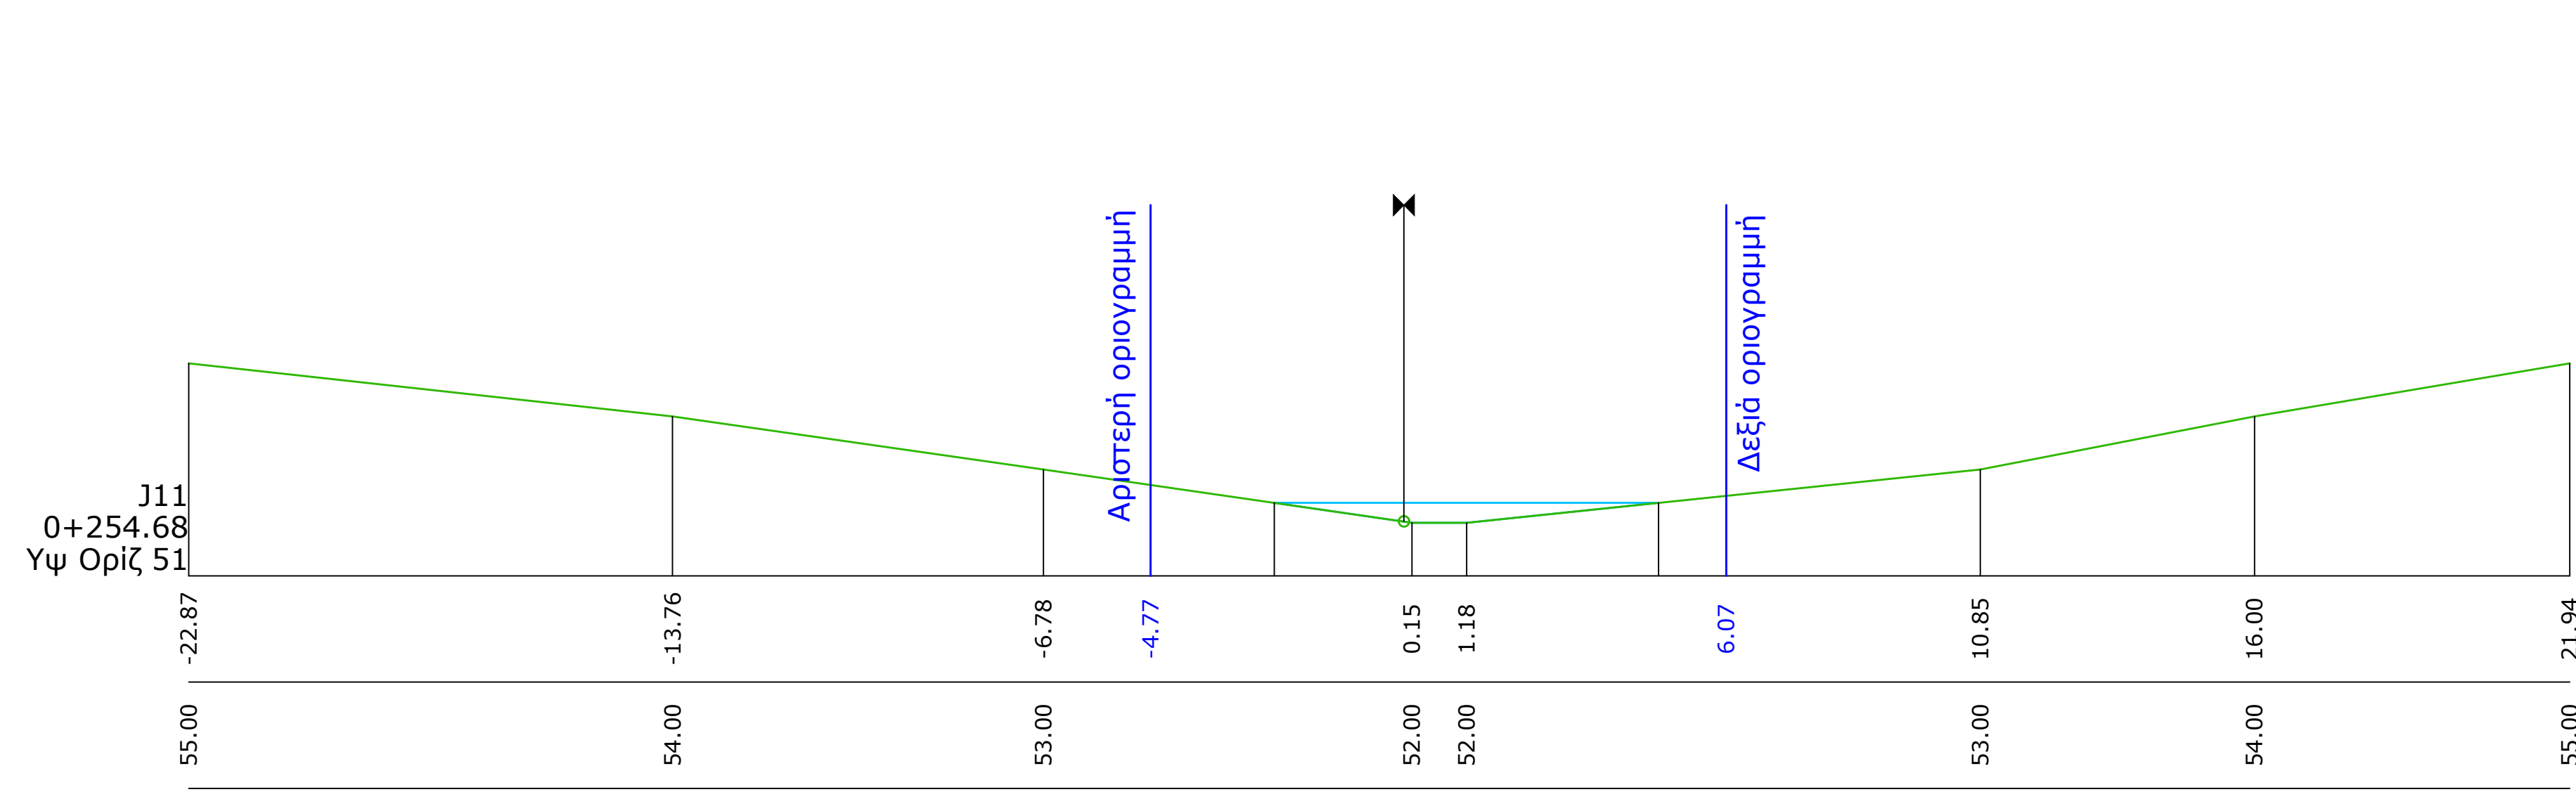
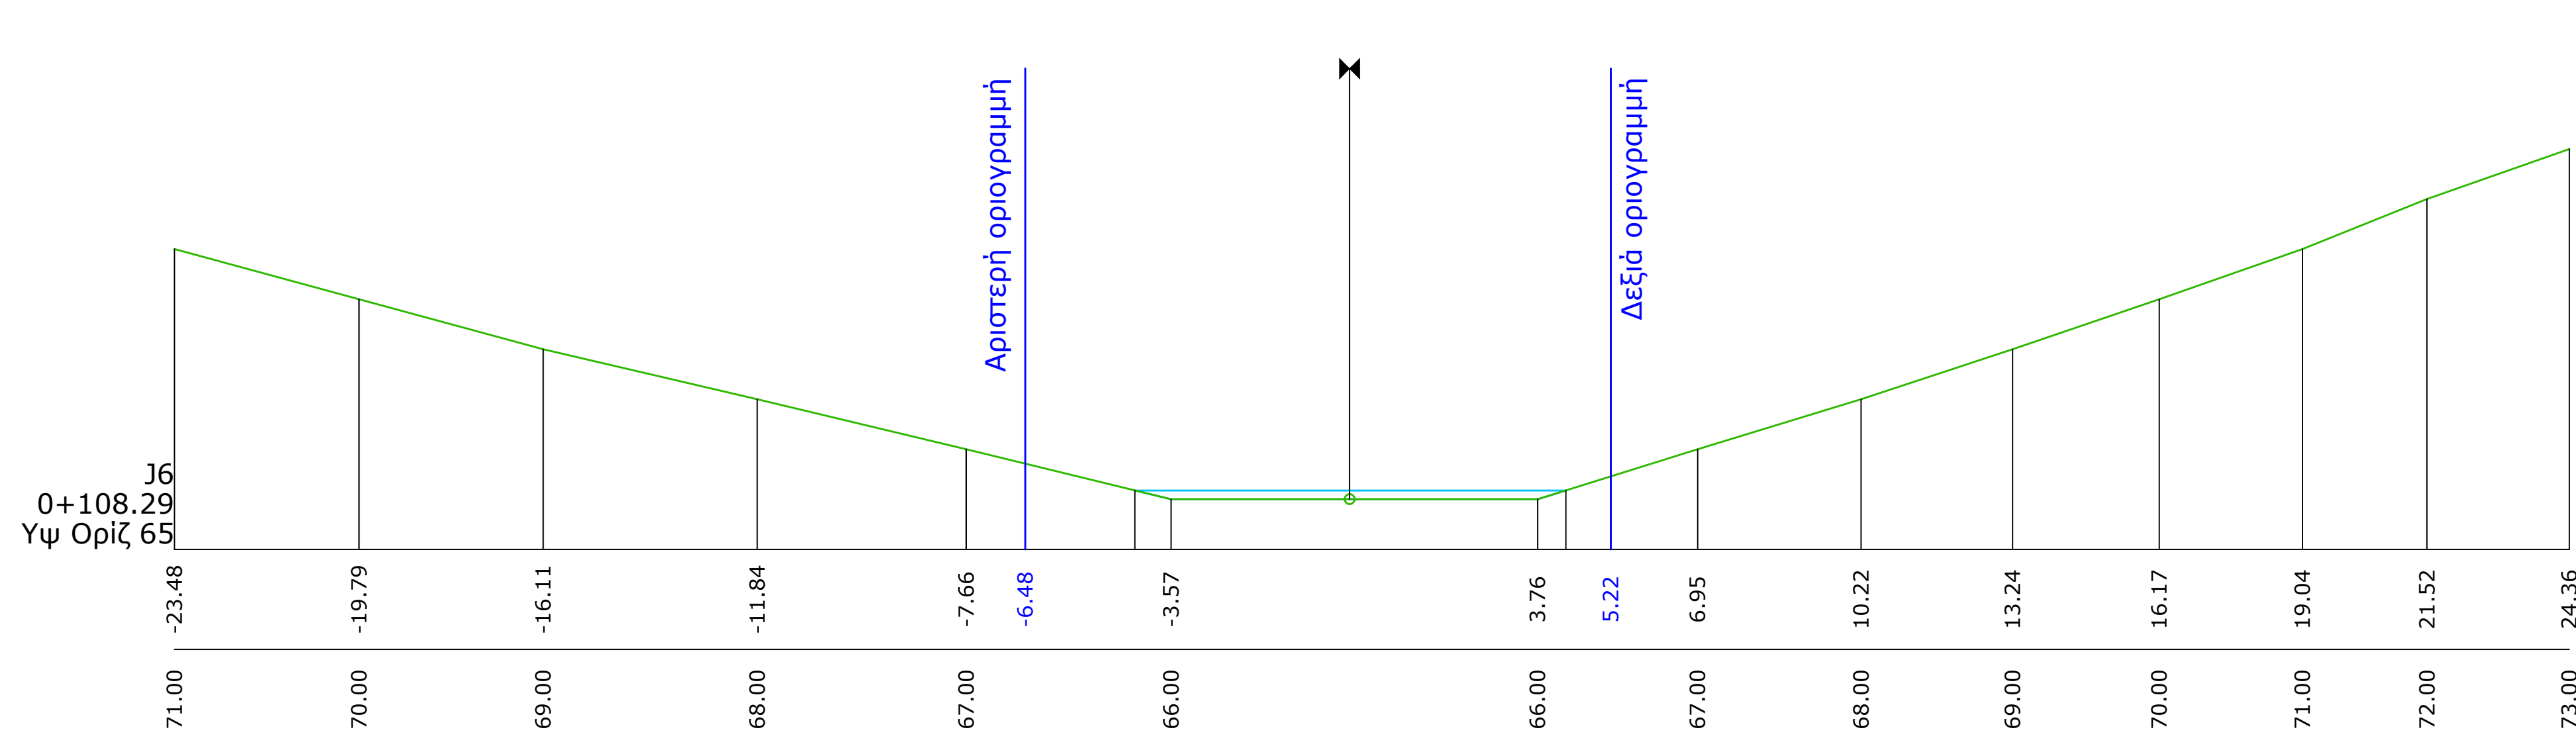


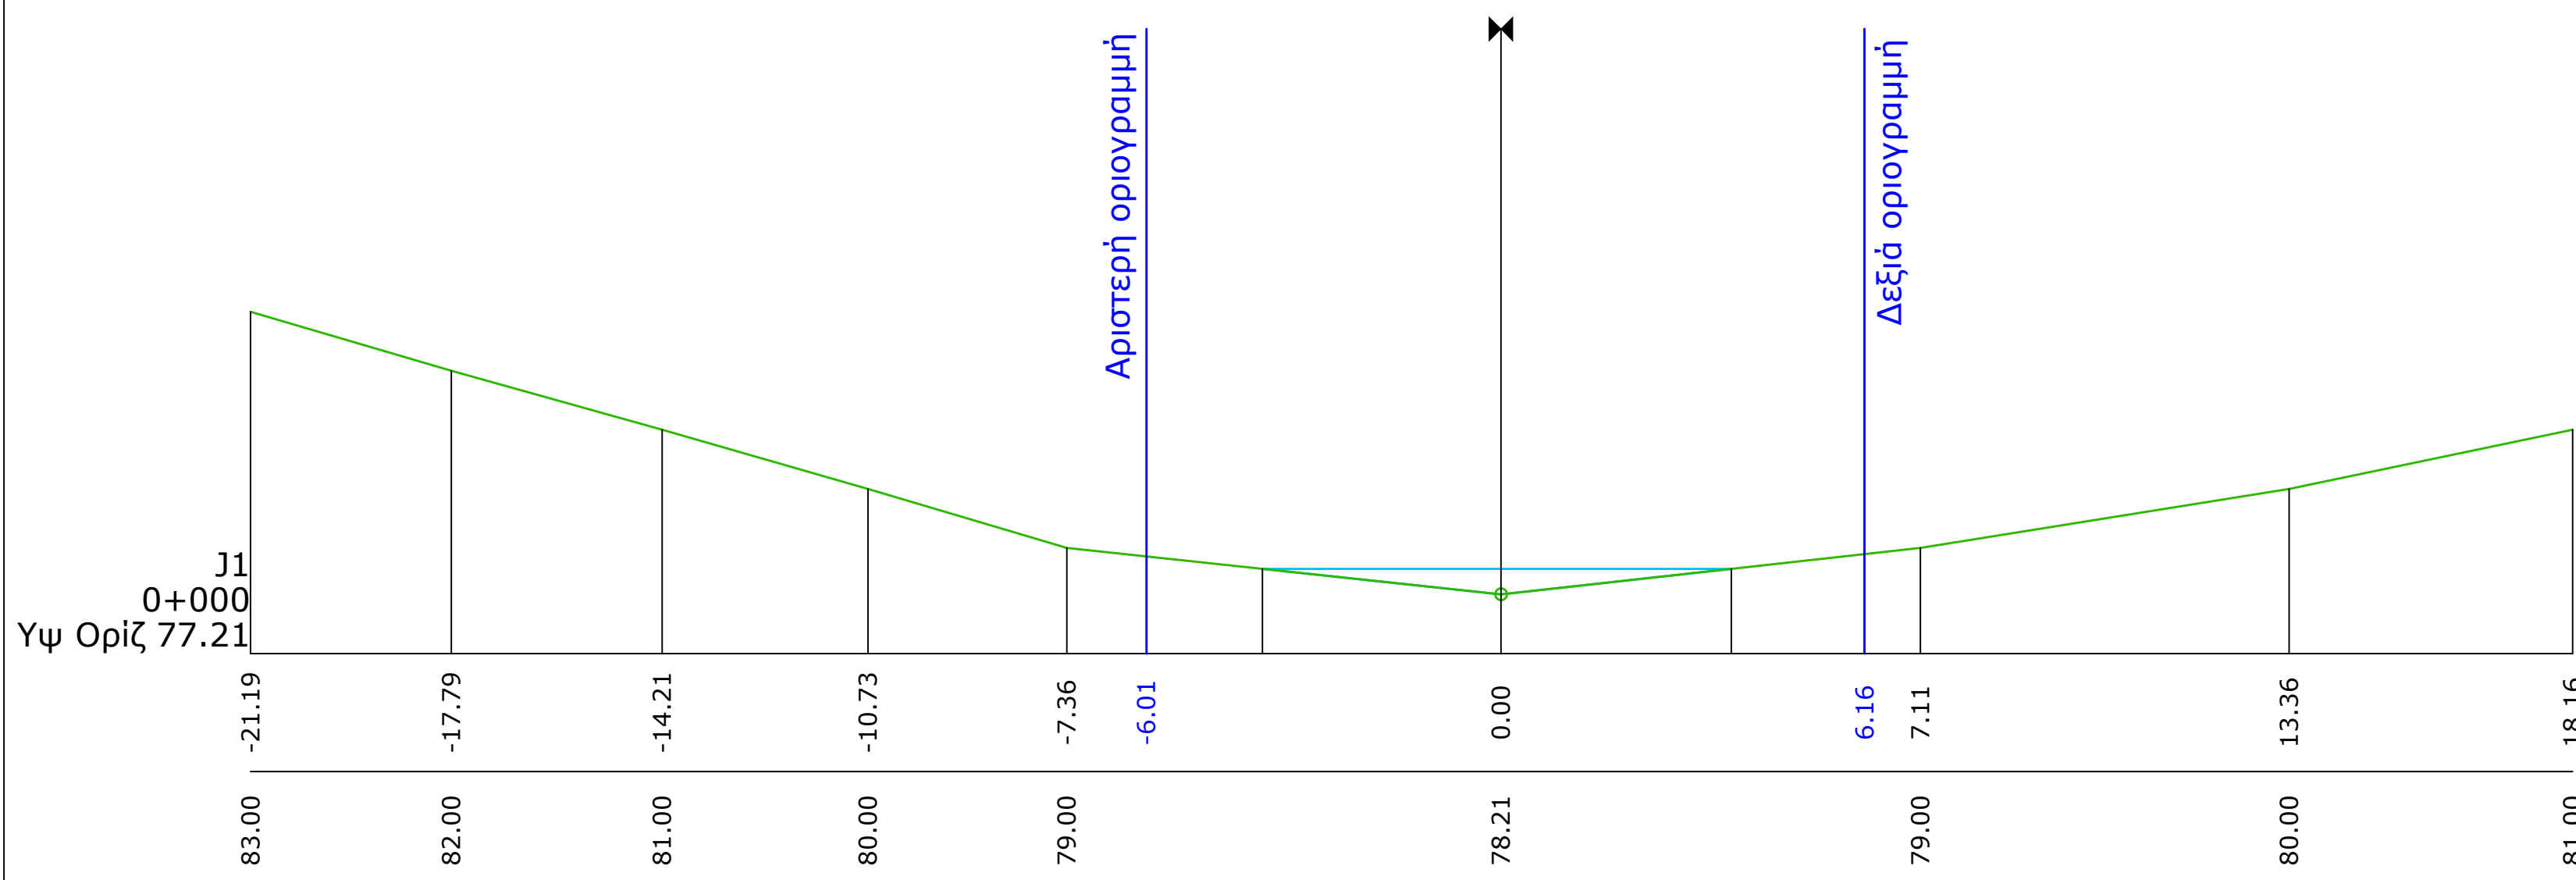

- ΥΠΟΜΝΗΜΑ**
- Στάθμη νερού κατά την πλημμυρική παροχή
 - Γραμμή φυσικού εδάφους
 - Οριογραμμές ρέματος

GRIVALIA HOSPITALITY

ΜΕΛΕΤΗ

ΟΡΙΟΘΕΤΗΣΗ ΡΕΜΑΤΩΝ

ΘΕΣΗ ΜΕΓΑΛΟΝΗΣΟΣ ΠΕΤΑΛΙΩΝ ΤΟΥ ΔΗΜΟΥ ΚΑΡΥΣΤΟΥ
ΣΤΟΝ ΚΟΛΠΟ ΒΑΣΙΛΙΚΩΝ
ΤΗΣ ΠΕΡΙΦΕΡΕΙΑΚΗΣ ΕΝΟΤΗΤΑΣ ΕΥΒΟΙΑΣ

ΤΙΤΛΟΣ ΣΧΕΔΙΟΥ

ΡΕΜΑ 3 (ΦΥΛΛΟ 1/4)
ΚΑΤΑ ΠΛΑΤΟΣ ΤΟΜΕΣ ΡΕΜΑΤΟΣ 3

Κλίμακα : 1: 100

Χρόνος Μελέτης: ΟΚΤΩΒΡΙΟΣ 2023

Αριθ. Σχεδίου **4.5**

TECHNO PAGE

ΣΦΡΑΓΙΣΜΑ - ΥΠΟΓΡΑΦΗ

ΦΩΤΟΠΟΥΛΟΣ & ΣΥΝΕΡΓΑΤΕΣ
Μελετητική εταιρεία Ι.Κ.Ε.
ΥΜΗΤΤΟΥ 5 ΧΟΛΑΡΓΟΣ - 155 61 - ΑΘΗΝΑ
ΤΗΛ: 210 6521690 FAX: 210 6514137
email: fotopoulos.meletitiki@gmail.com

ΣΦΡΑΓΙΣΜΑ - ΥΠΟΓΡΑΦΗ

H18PCB110A AVANCE CP1000	NAPOC 200	OPSPICE 200			
AP90A02 AVANCE CP1000	0	1	2	3	4