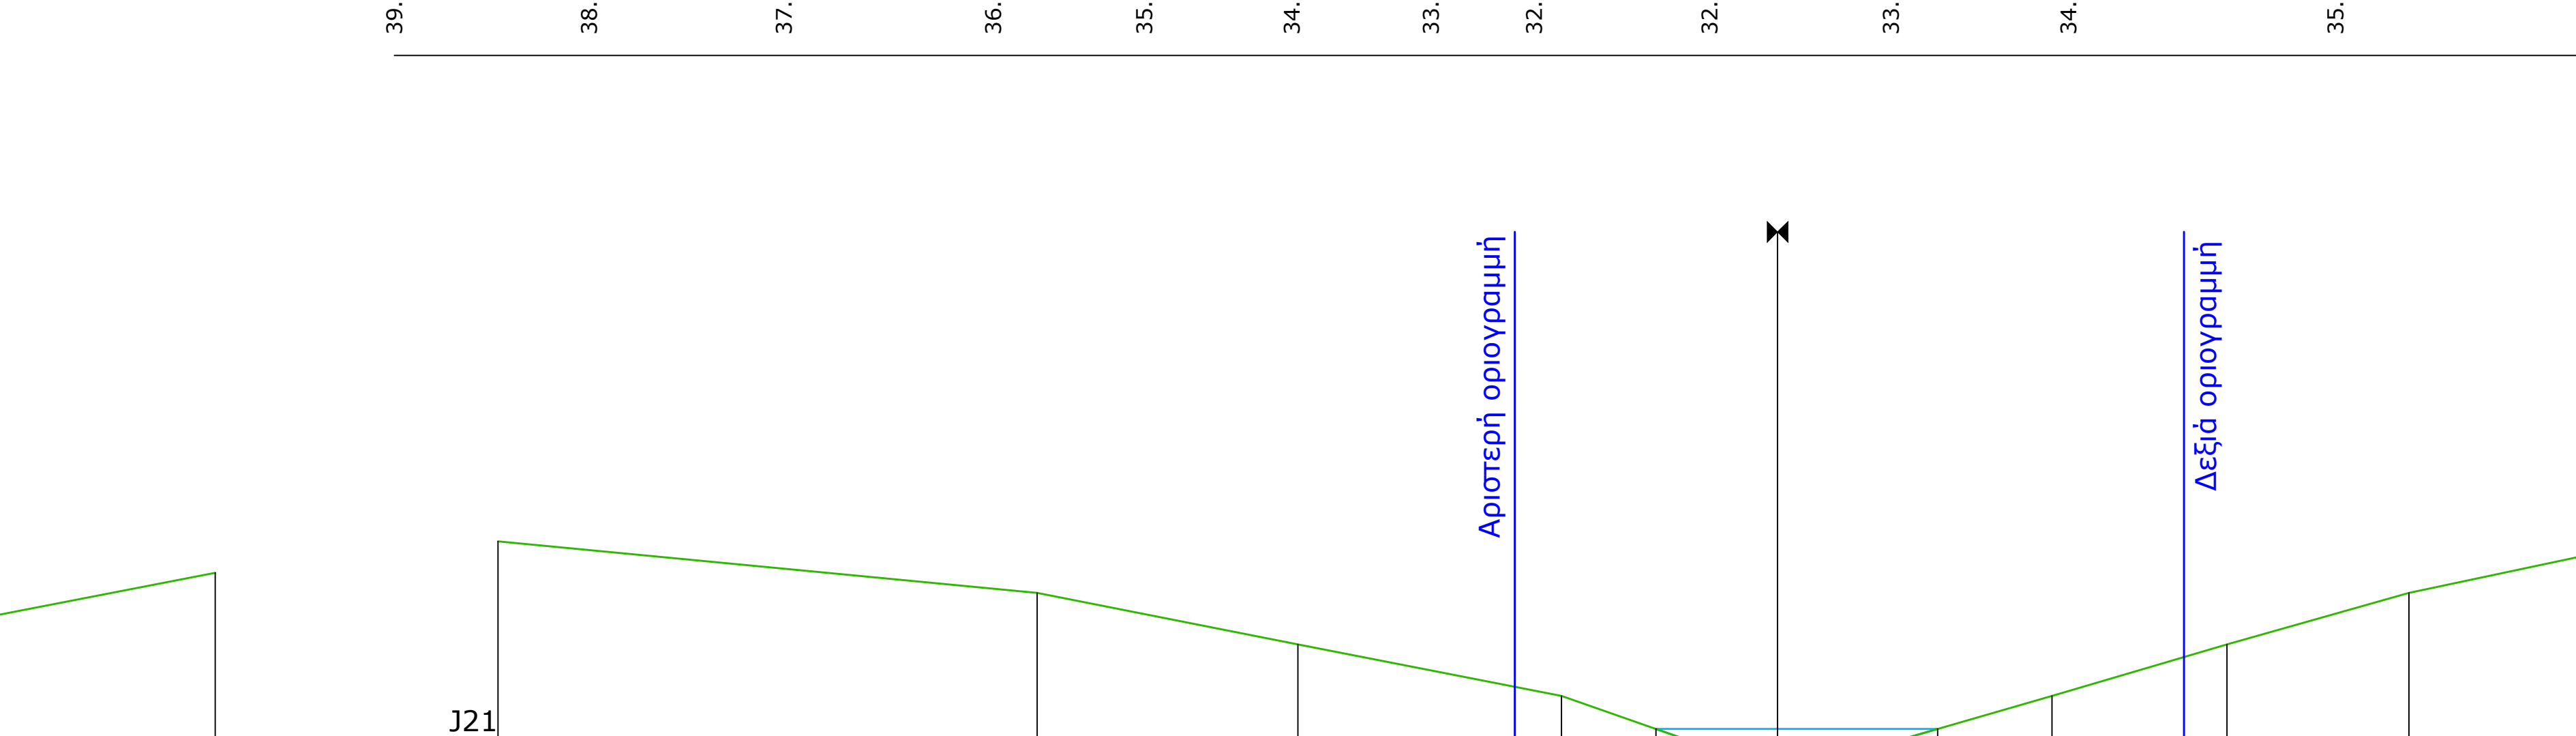
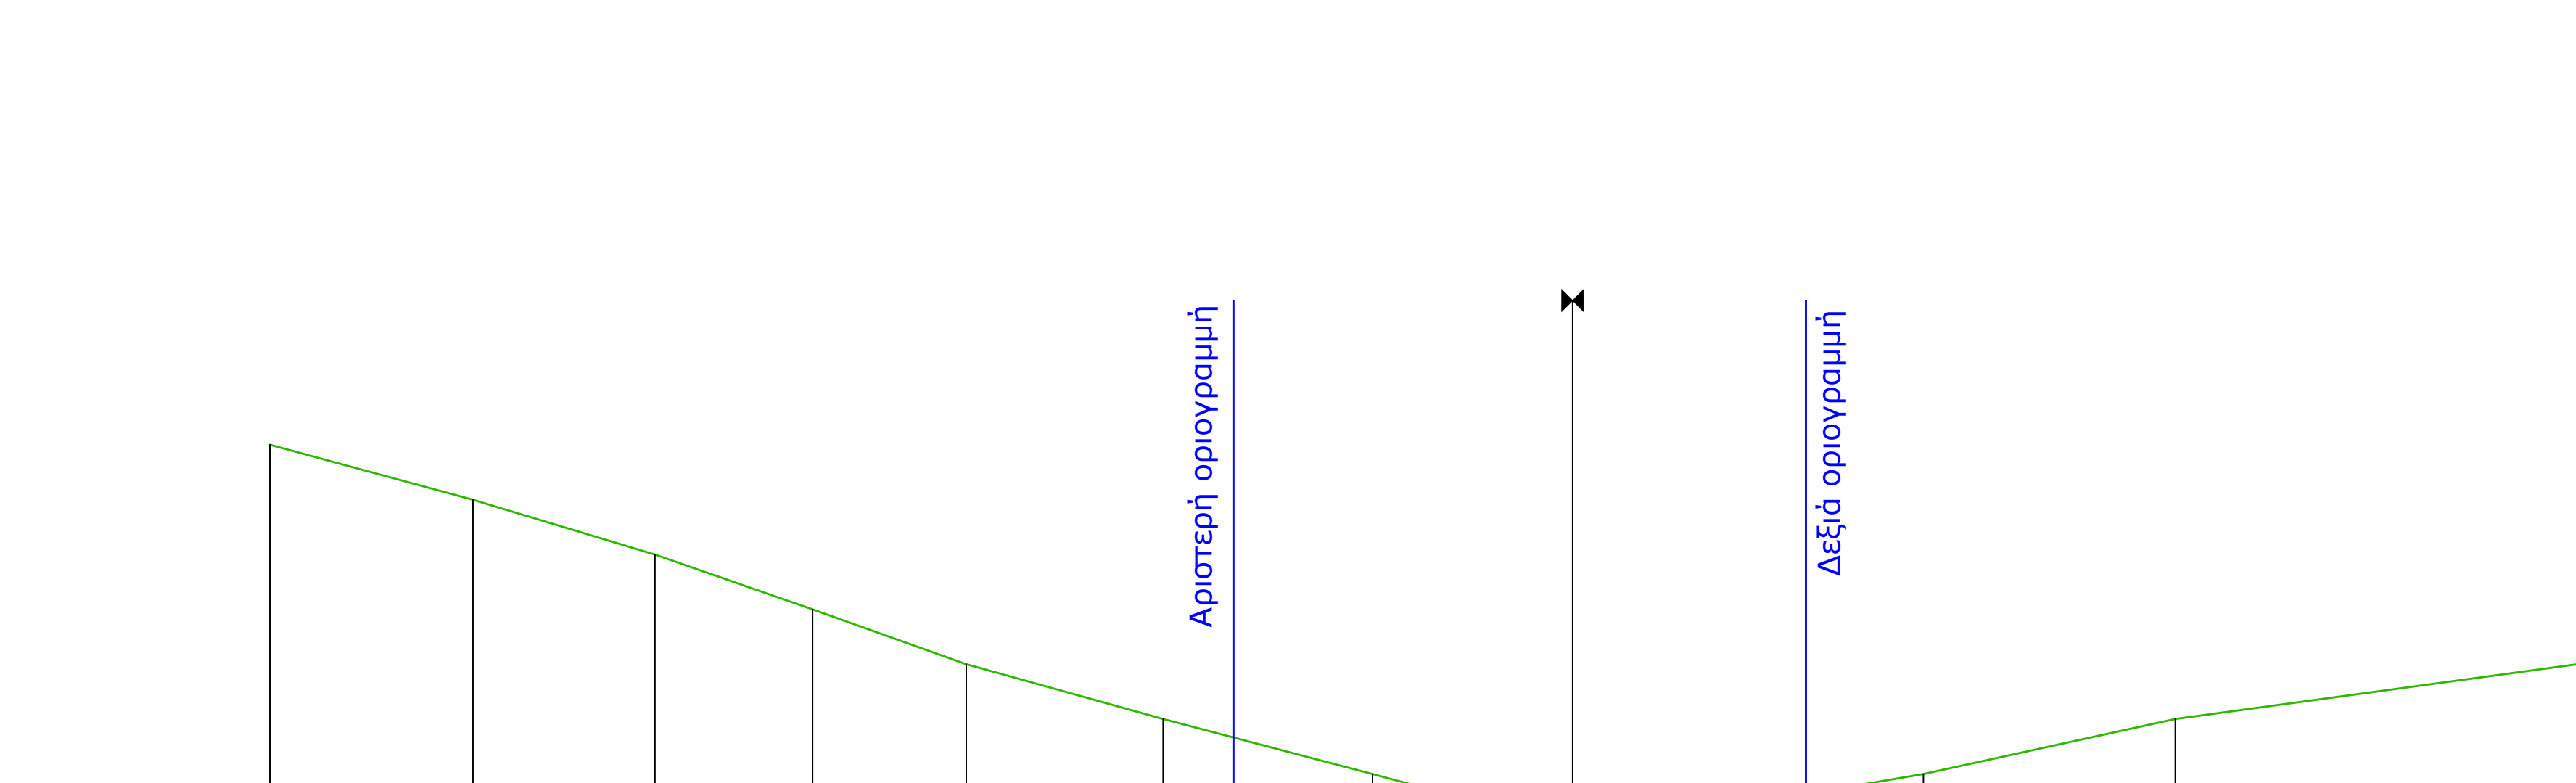
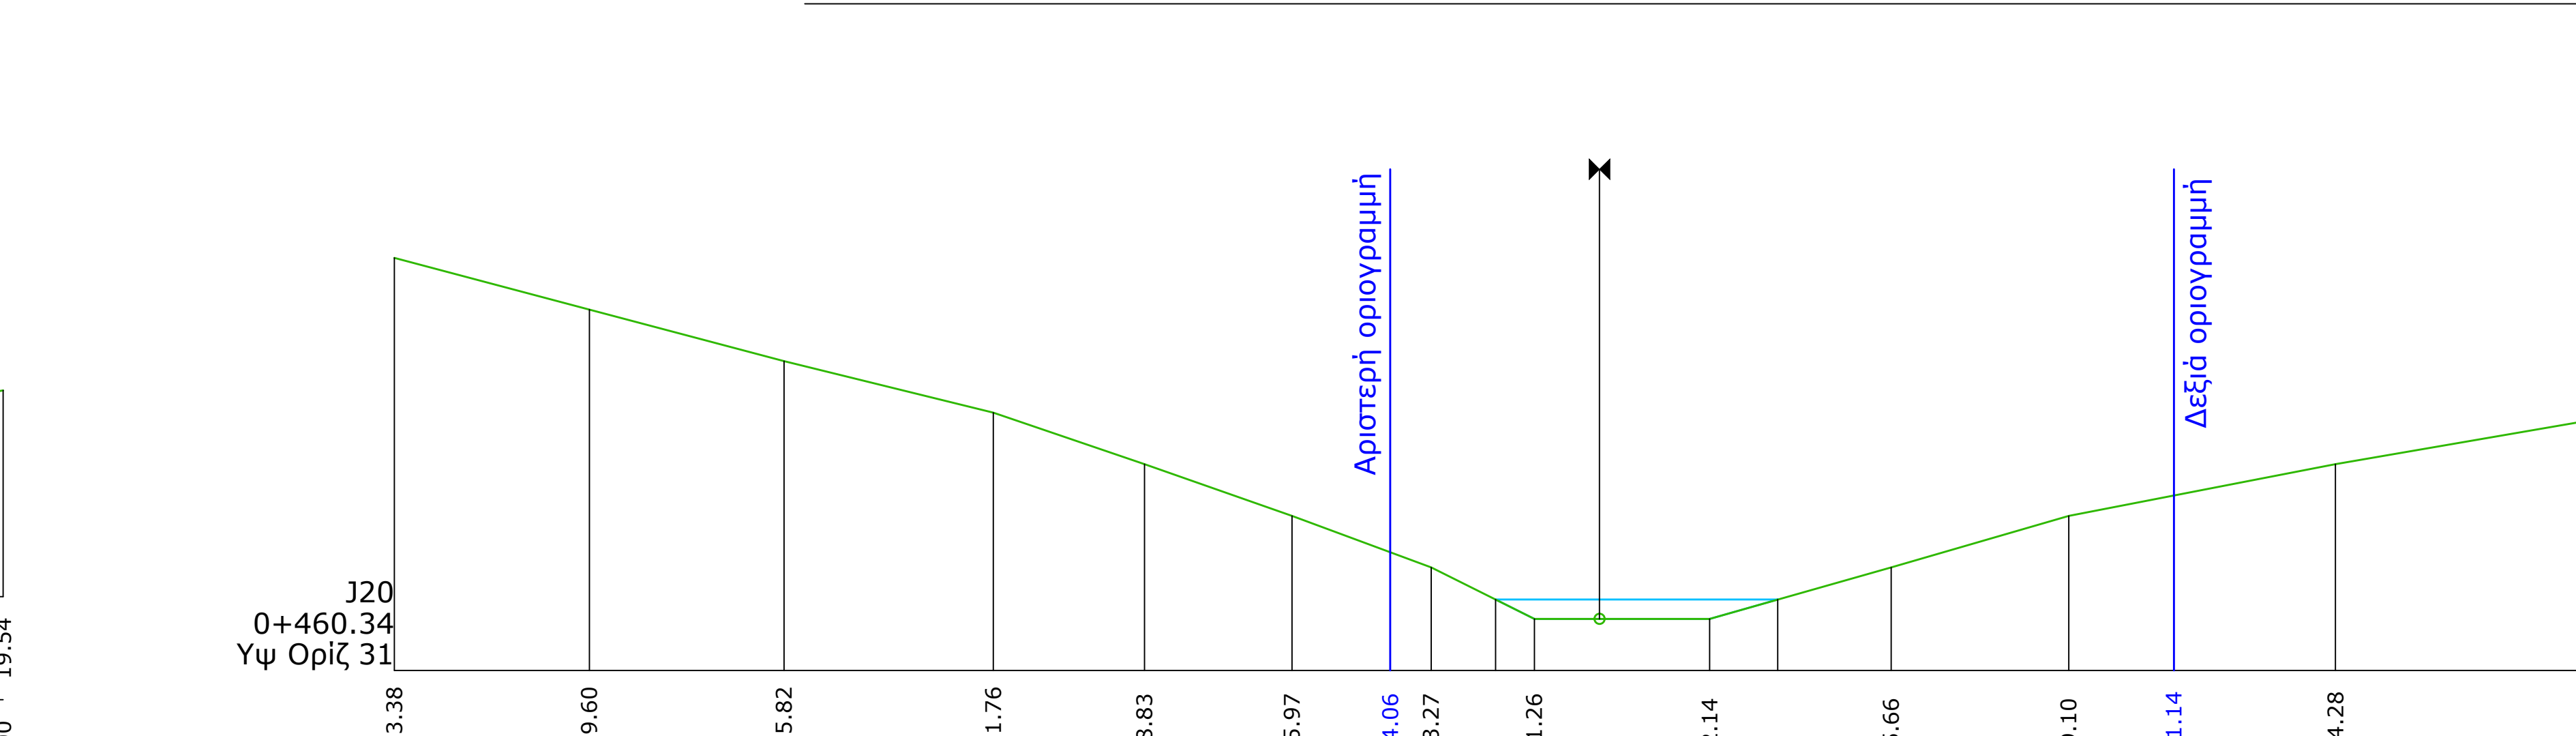
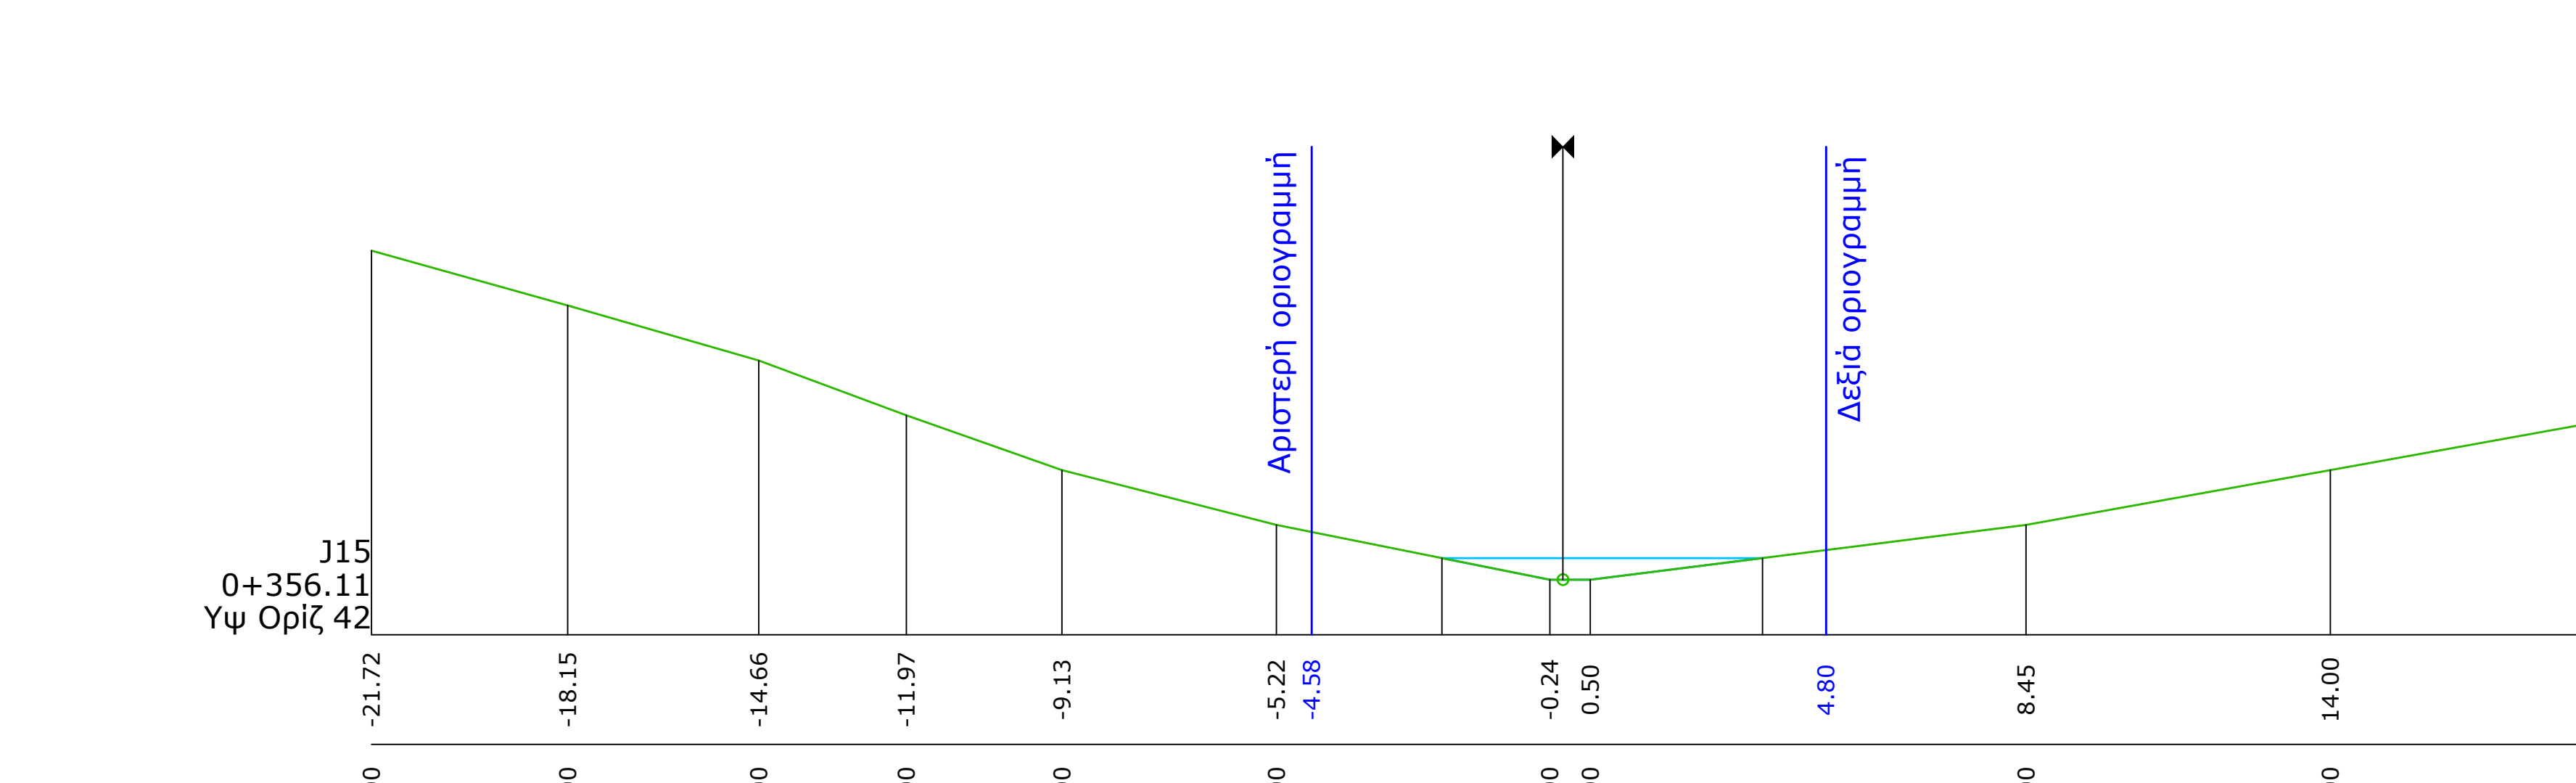
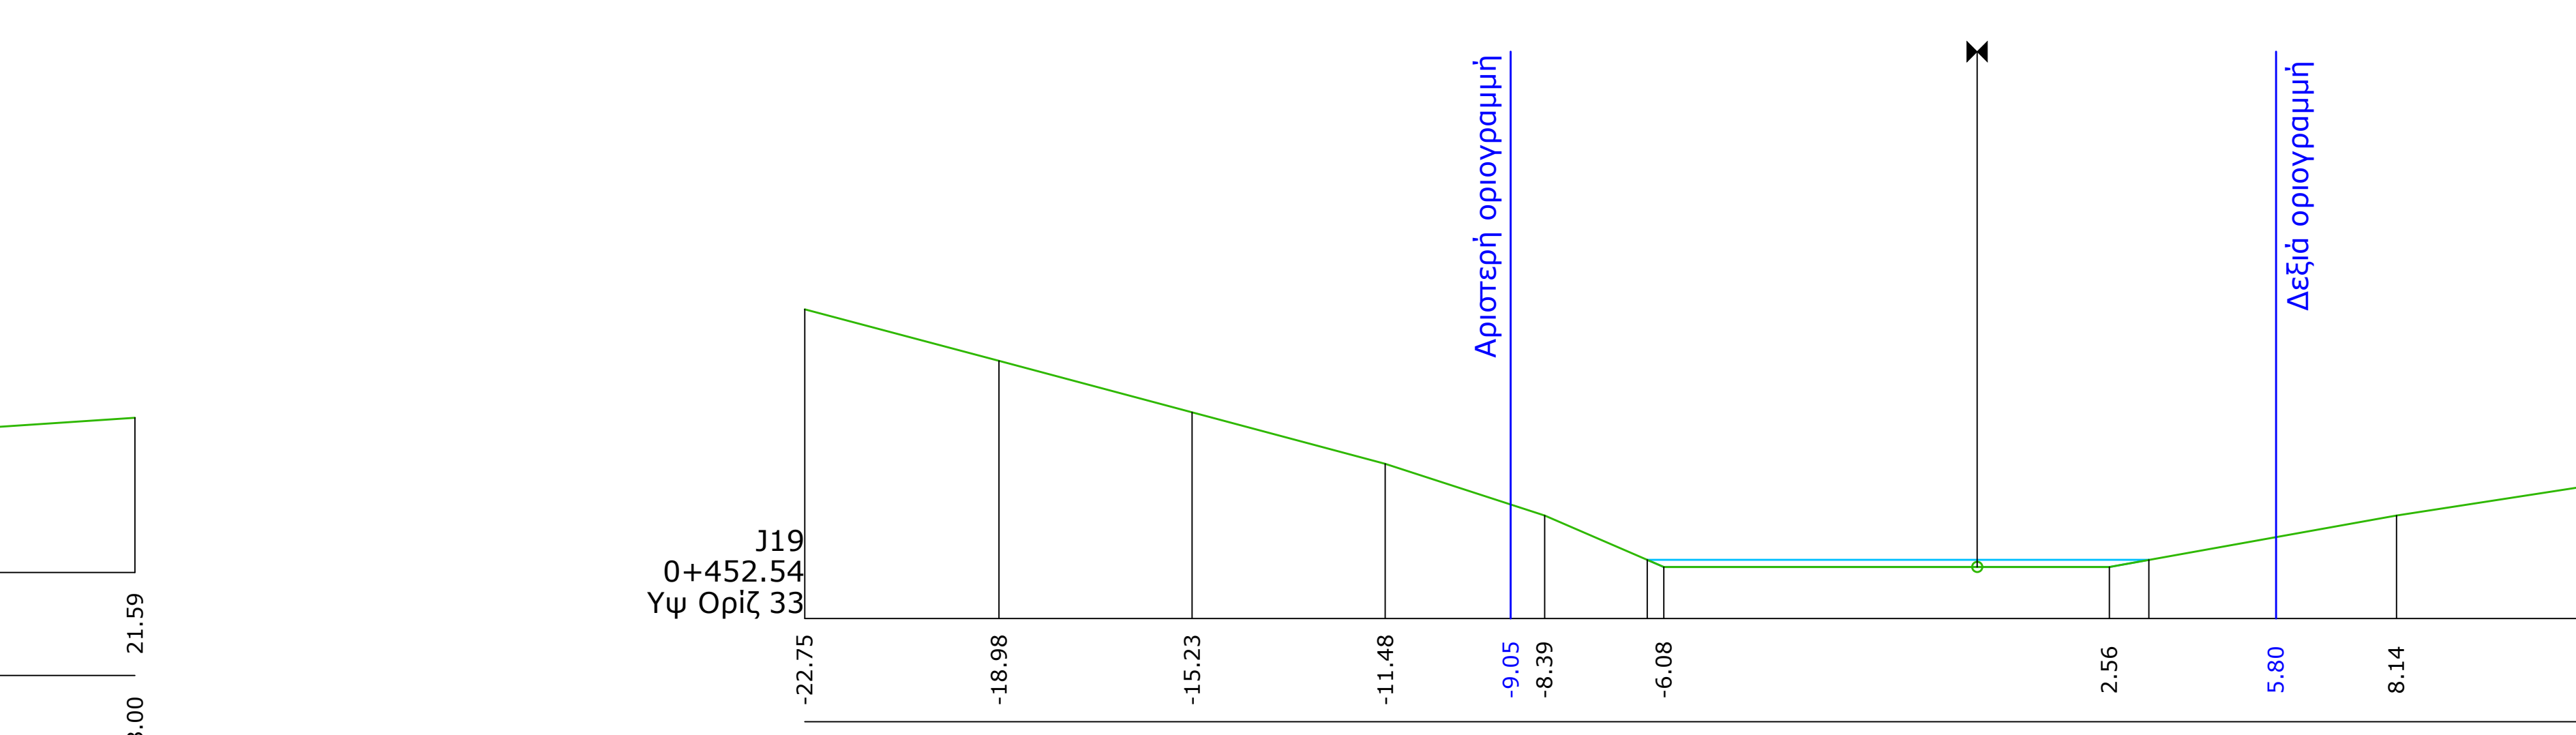
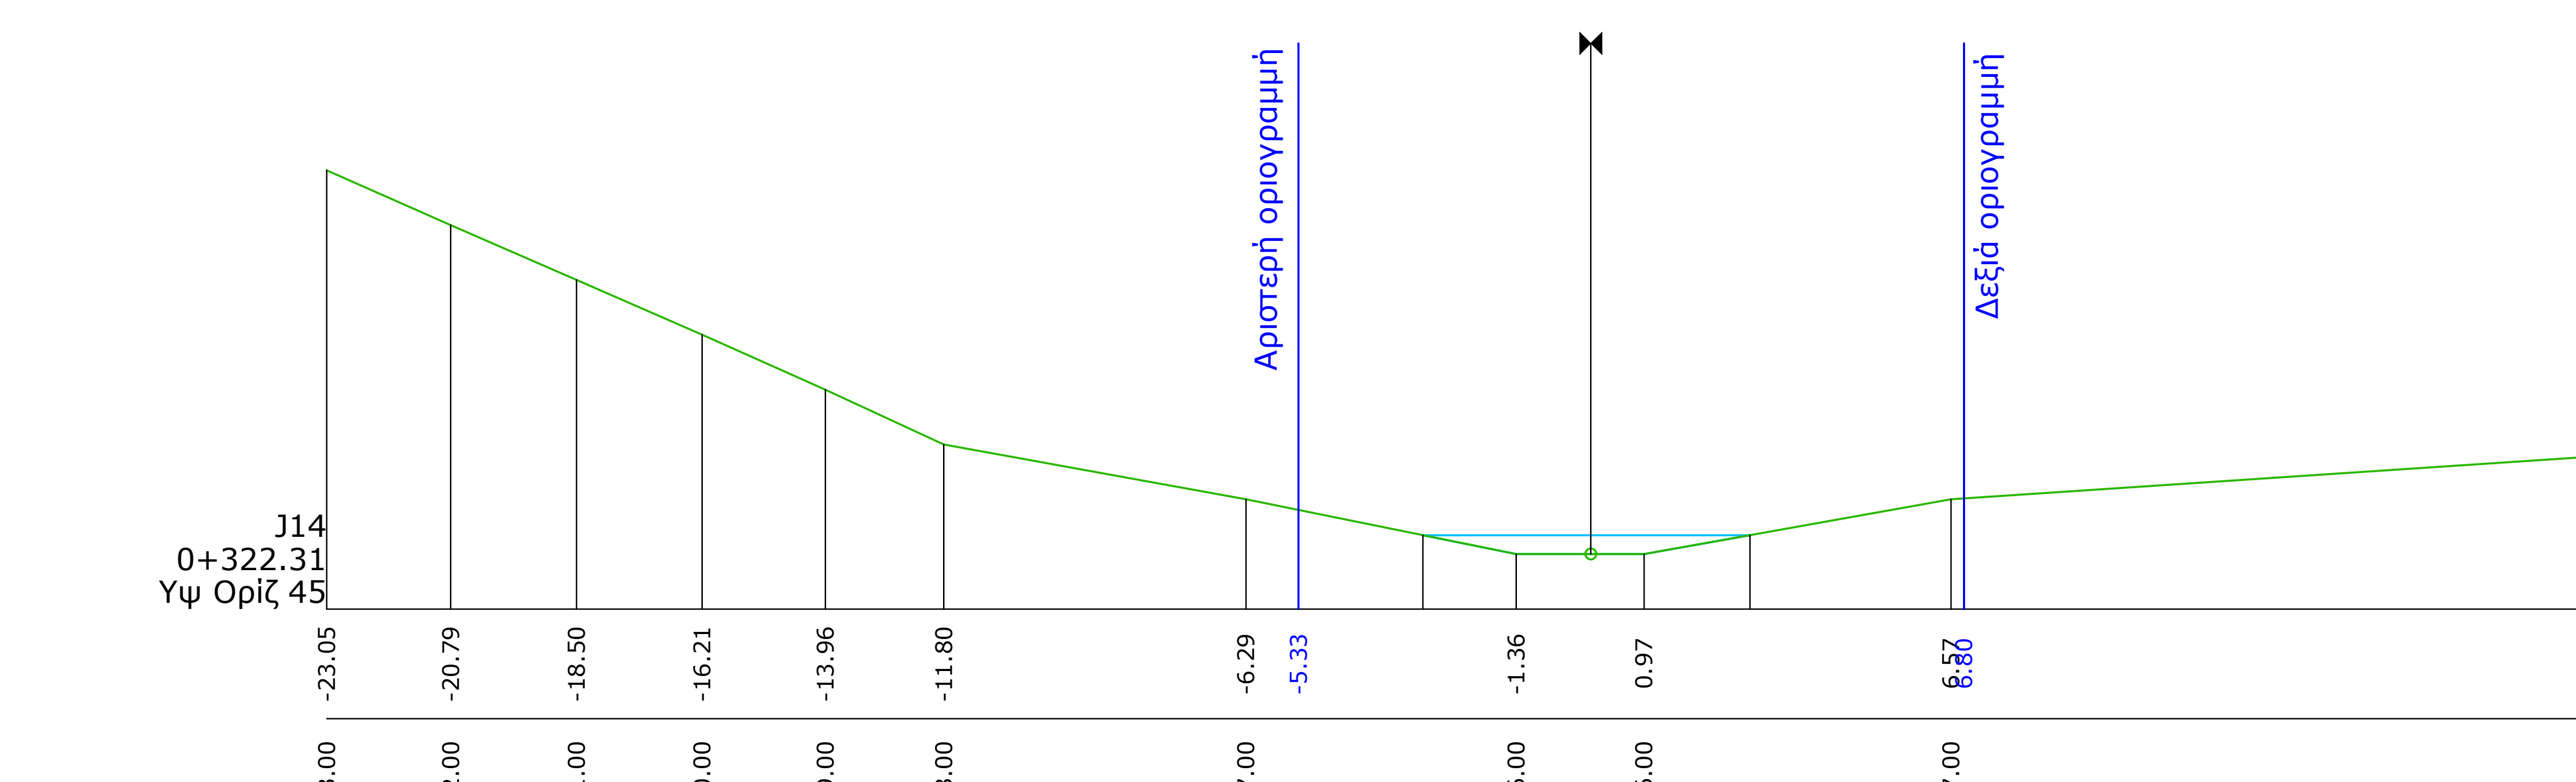
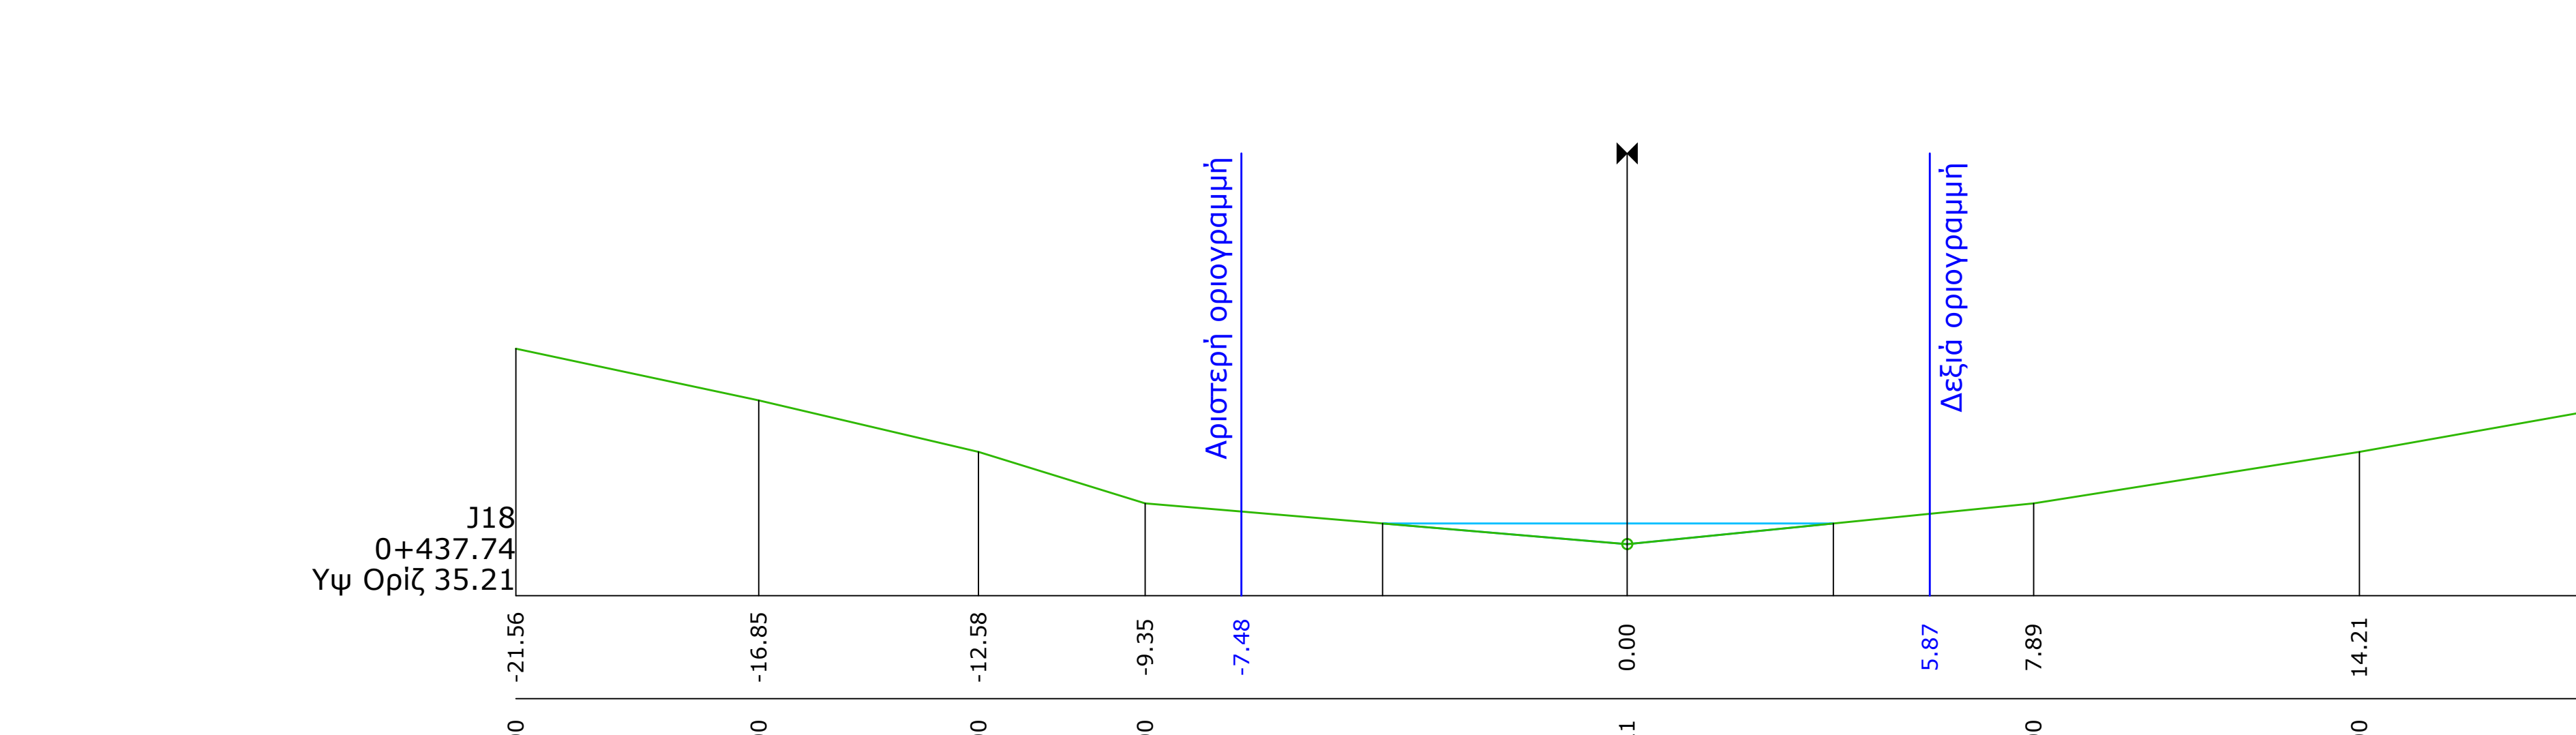
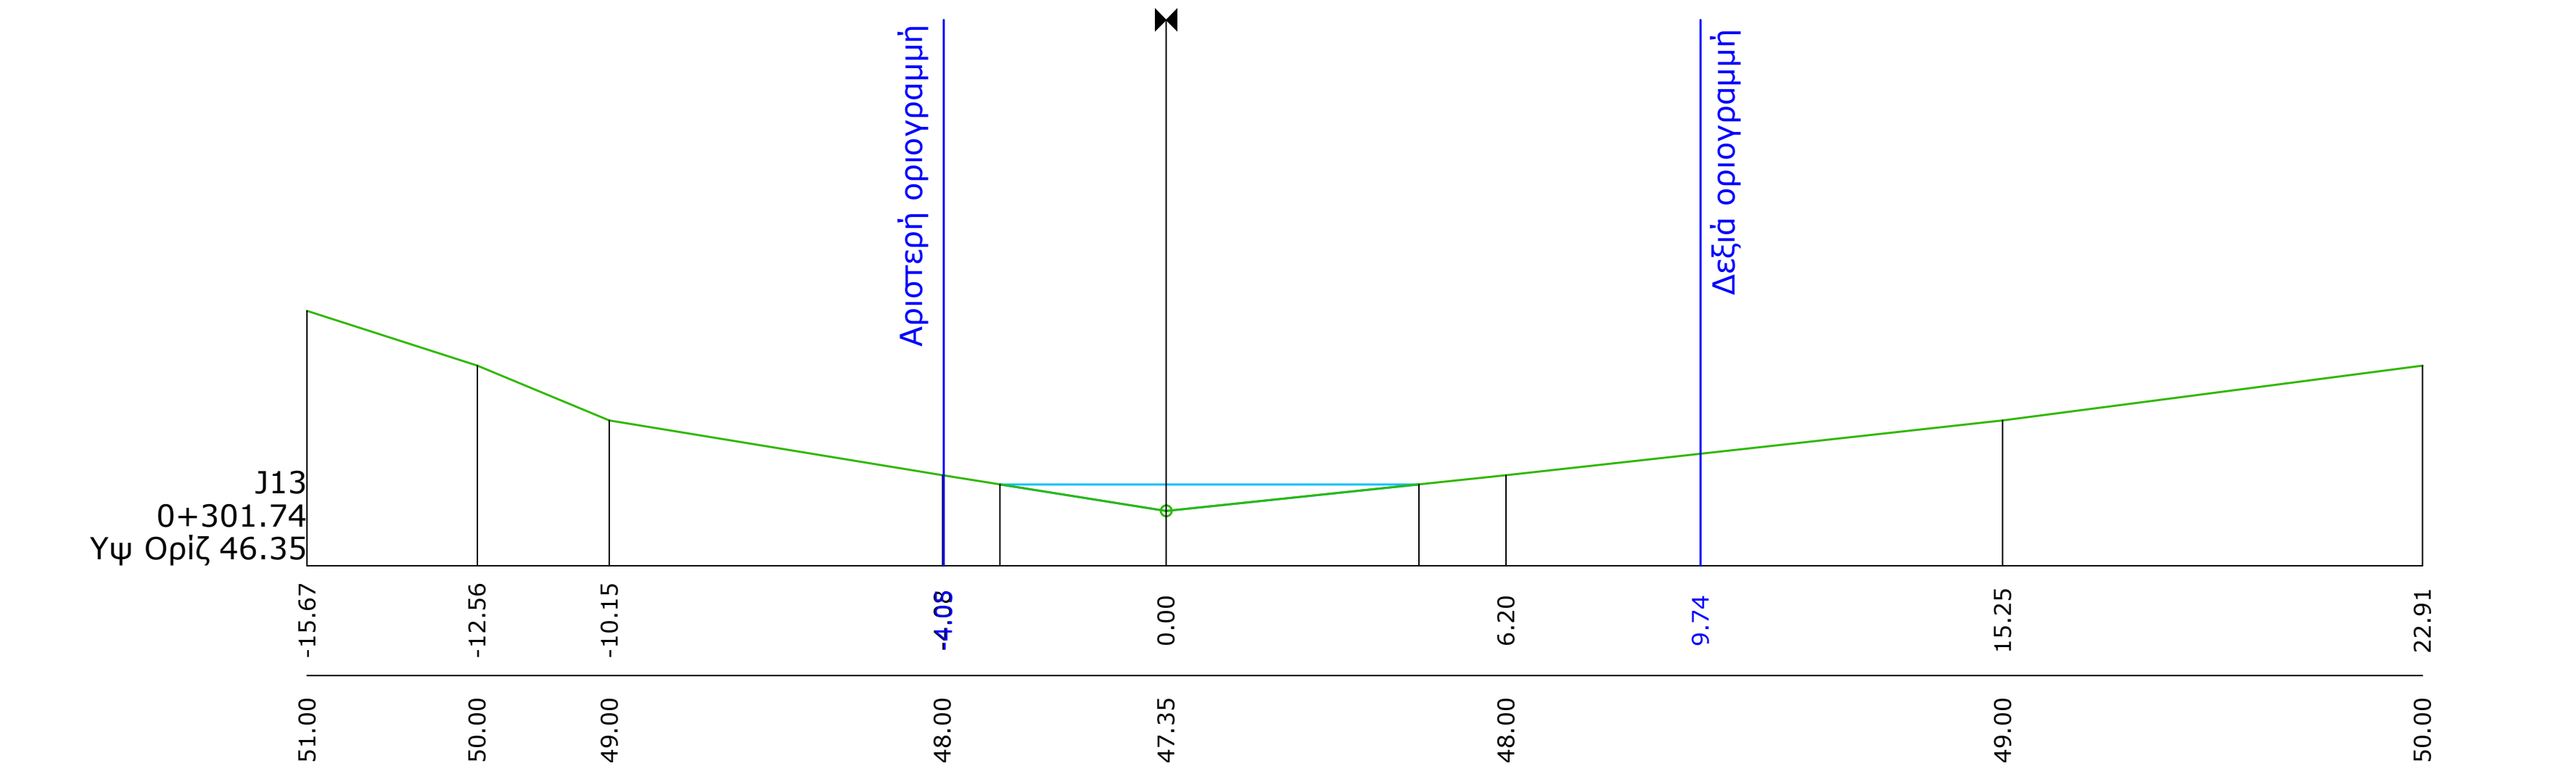
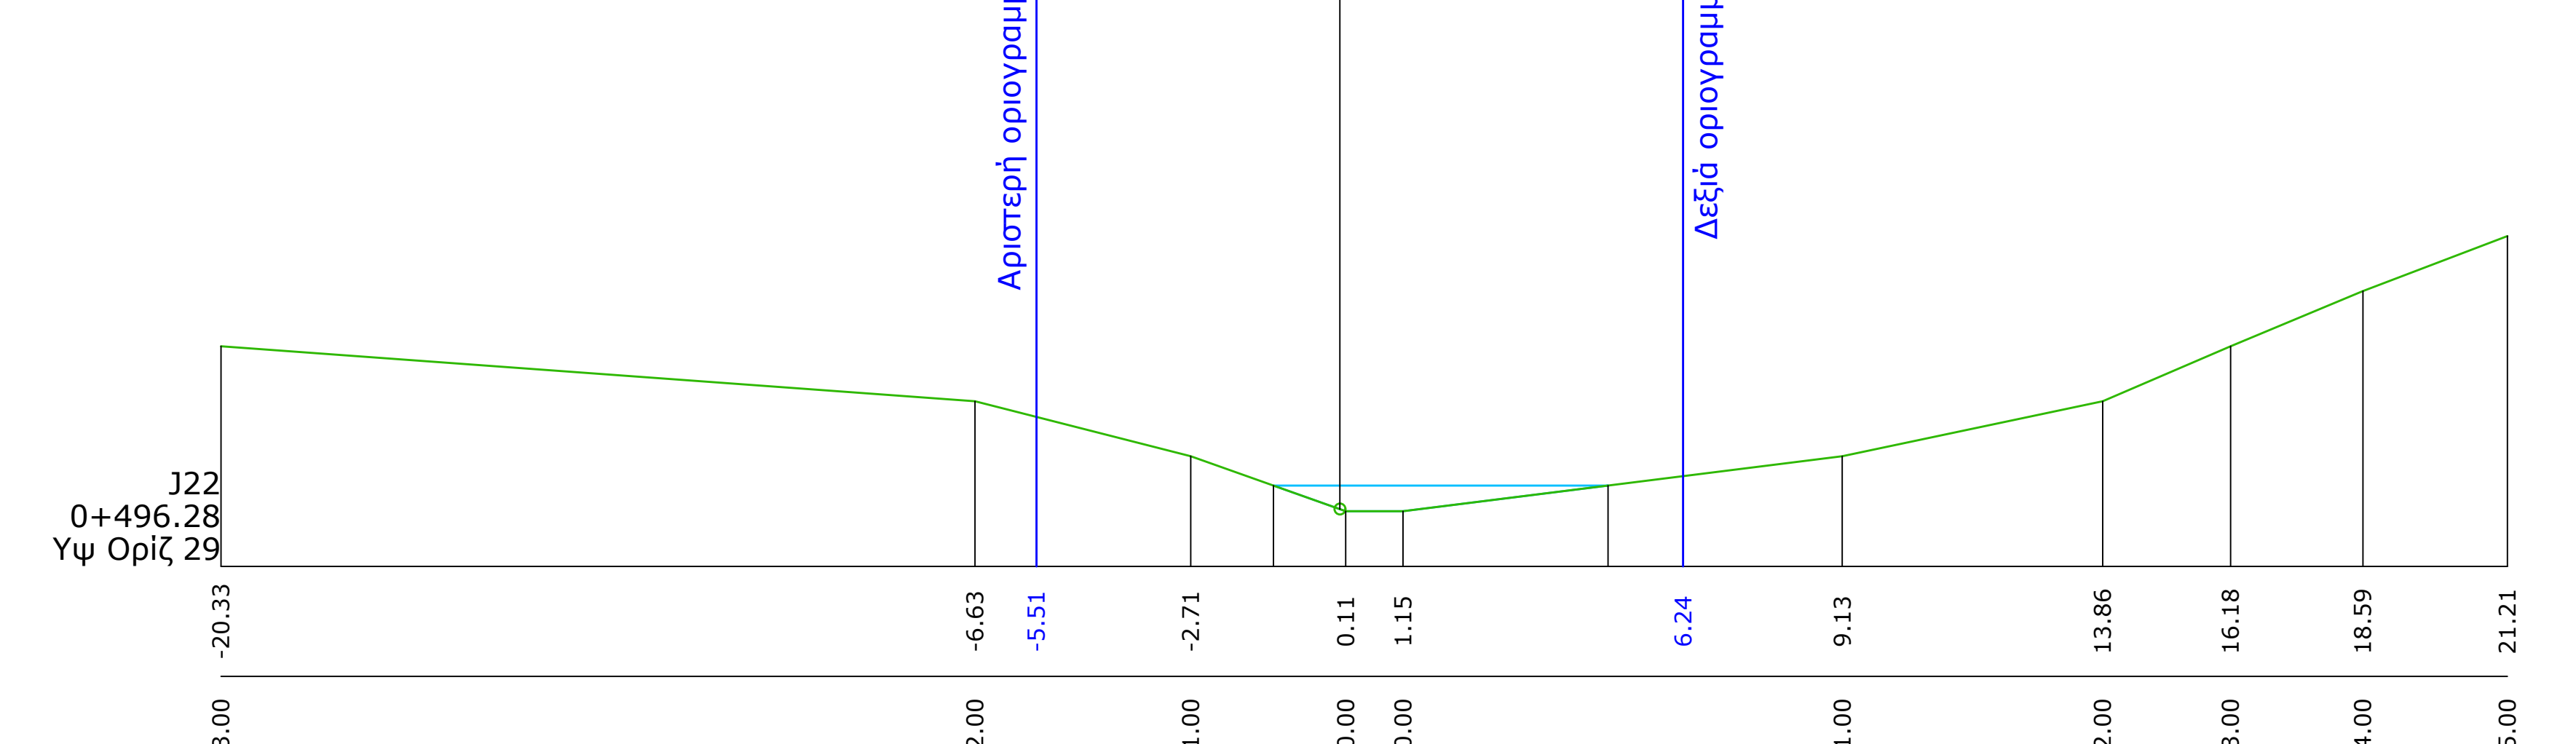
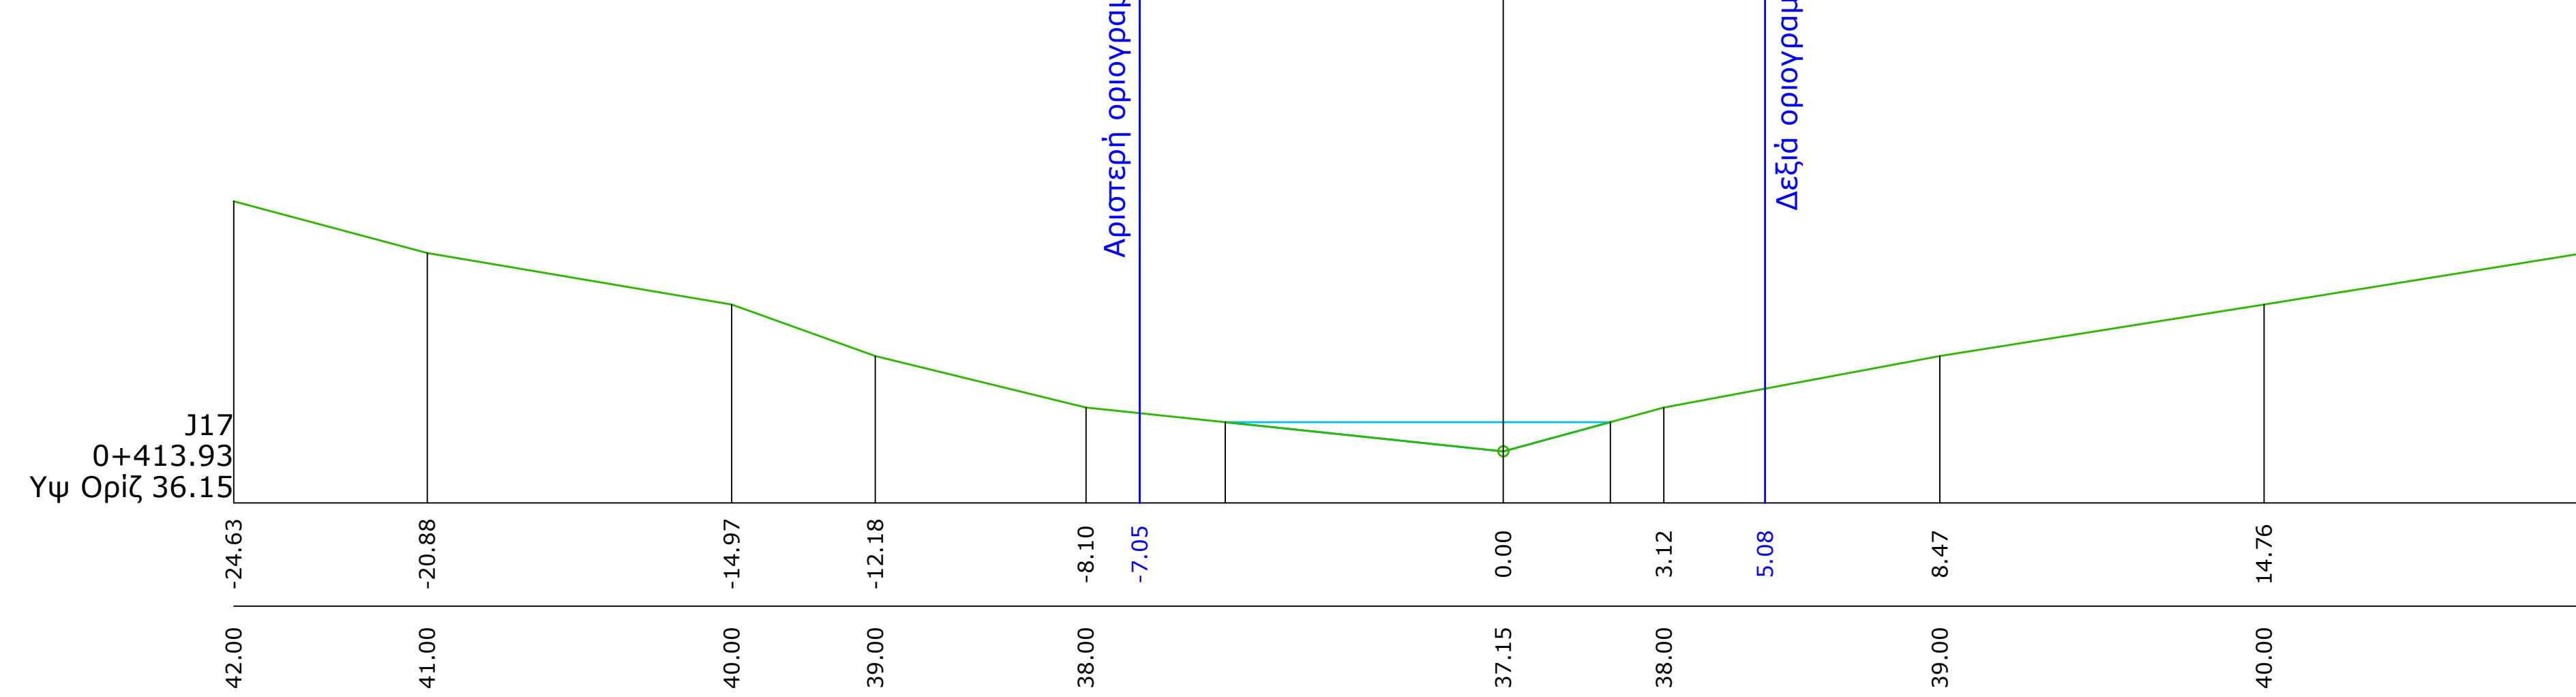
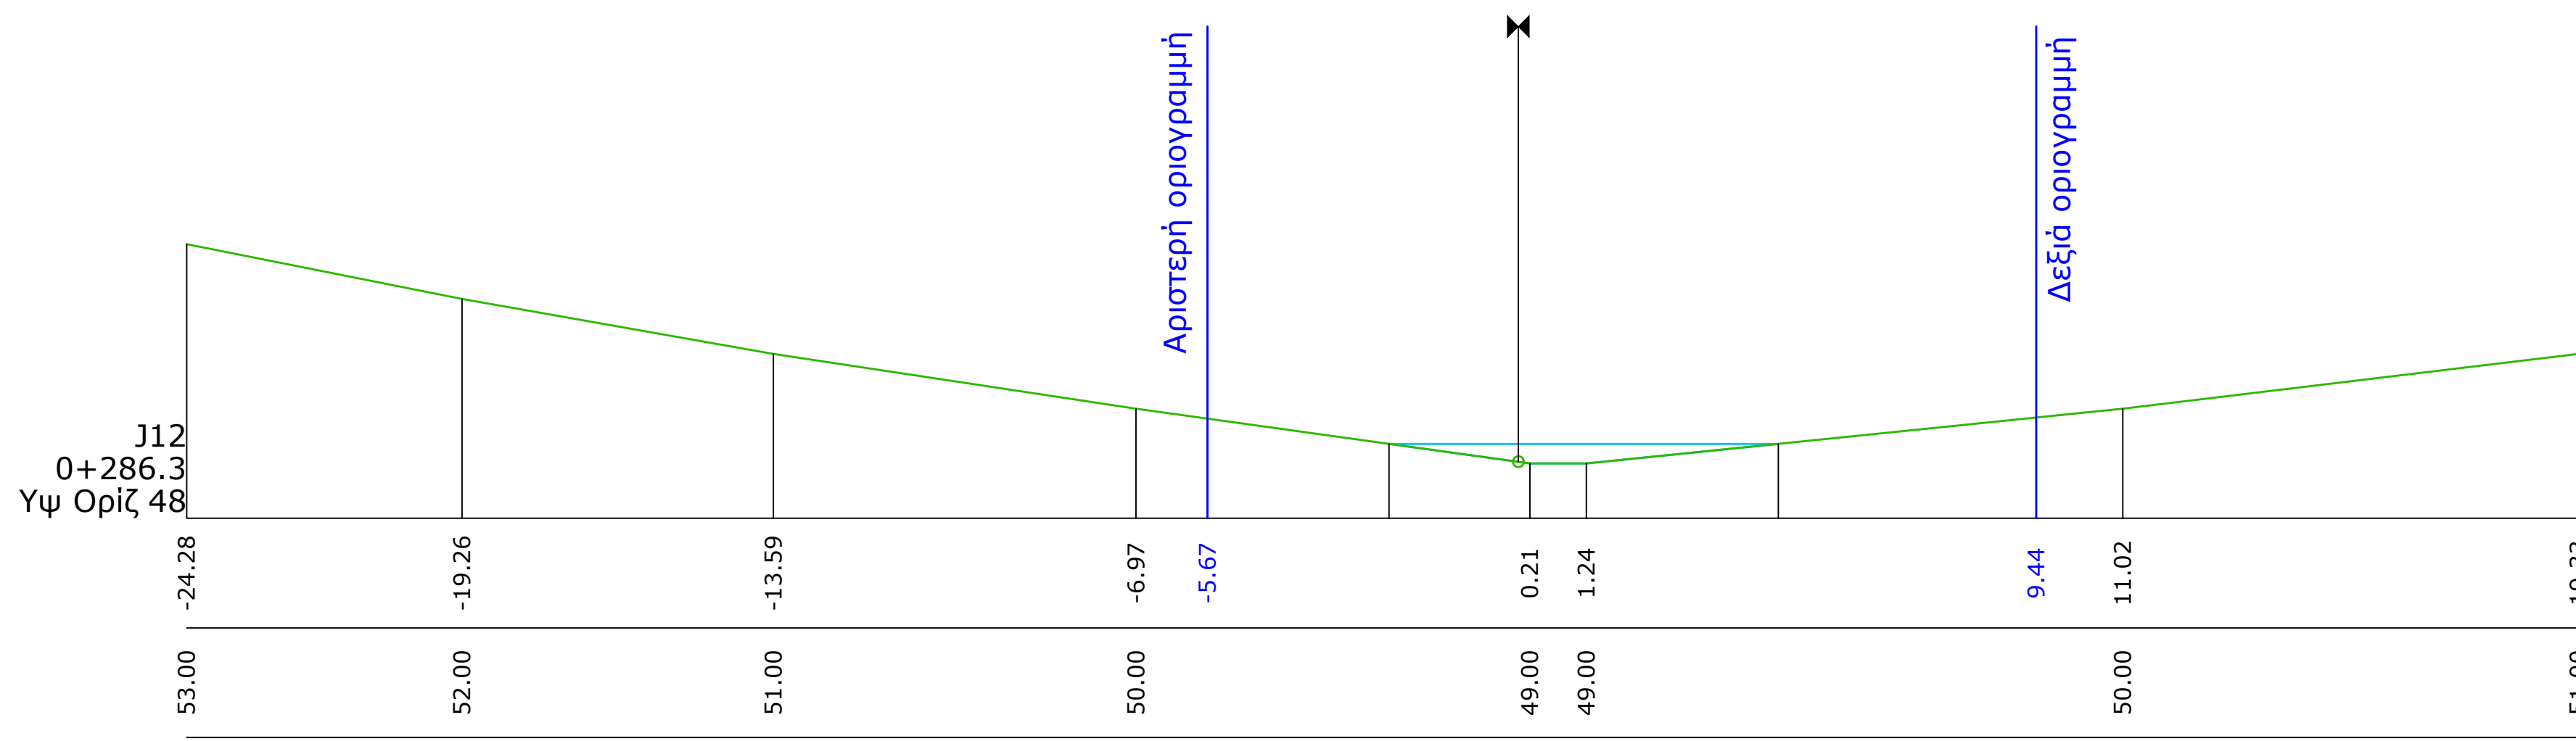


ΥΠΟΜΝΗΜΑ

Στάθμη νερού κατά την πλημμυρική παροχή

Γραμμή φυσικού εδάφους

Οριογραμμές ρέματος

GRIVALIA HOSPITALITY

ΜΕΛΕΤΗ

ΟΡΙΟΘΕΤΗΣΗ ΡΕΜΑΤΩΝ

ΟΕΣΗ:

ΘΕΣΗ ΜΕΓΑΛΟΝΗΣΟΣ ΠΕΤΑΛΙΩΝ ΤΟΥ ΔΗΜΟΥ ΚΑΡΥΣΤΟΥ
ΣΤΟΝ ΚΟΛΠΟ ΒΑΣΙΛΙΚΩΝ
ΤΗΣ ΠΕΡΙΦΕΡΕΙΑΚΗΣ ΕΝΟΤΗΤΑΣ ΕΥΒΟΙΑΣ

ΤΙΤΛΟΣ ΣΧΕΔΙΟΥ

ΡΕΜΑ 3 (ΦΥΛΛΟ 2/4)

ΚΑΤΑ ΠΛΑΤΟΣ ΤΟΜΕΣ ΡΕΜΑΤΟΣ 3

Κλίμακα : 1: 100

Χρόνος Μελέτης: ΟΚΤΩΒΡΙΟΣ 2023

Αριθ. Σχεδίου **4.6**

ΦΩΤΟΠΟΥΛΟΣ & ΣΥΝΕΡΓΑΤΕΣ
Μελετητική εταιρεία Ι.Κ.Ε.
ΥΜΗΤΤΟΥ 5 ΧΟΛΑΡΓΟΣ - 155 61 - ΑΘΗΝ
ΤΗΛ. : 210 6521690 FAX. 210 6514137
email: fotopoulos.meletitiki@gmail.com

HISPCB-DNA ANALYSIS	NAPOC 203	DOGBICE 203			
ANALYSIS RESULTS	0	1	2	3	4
