
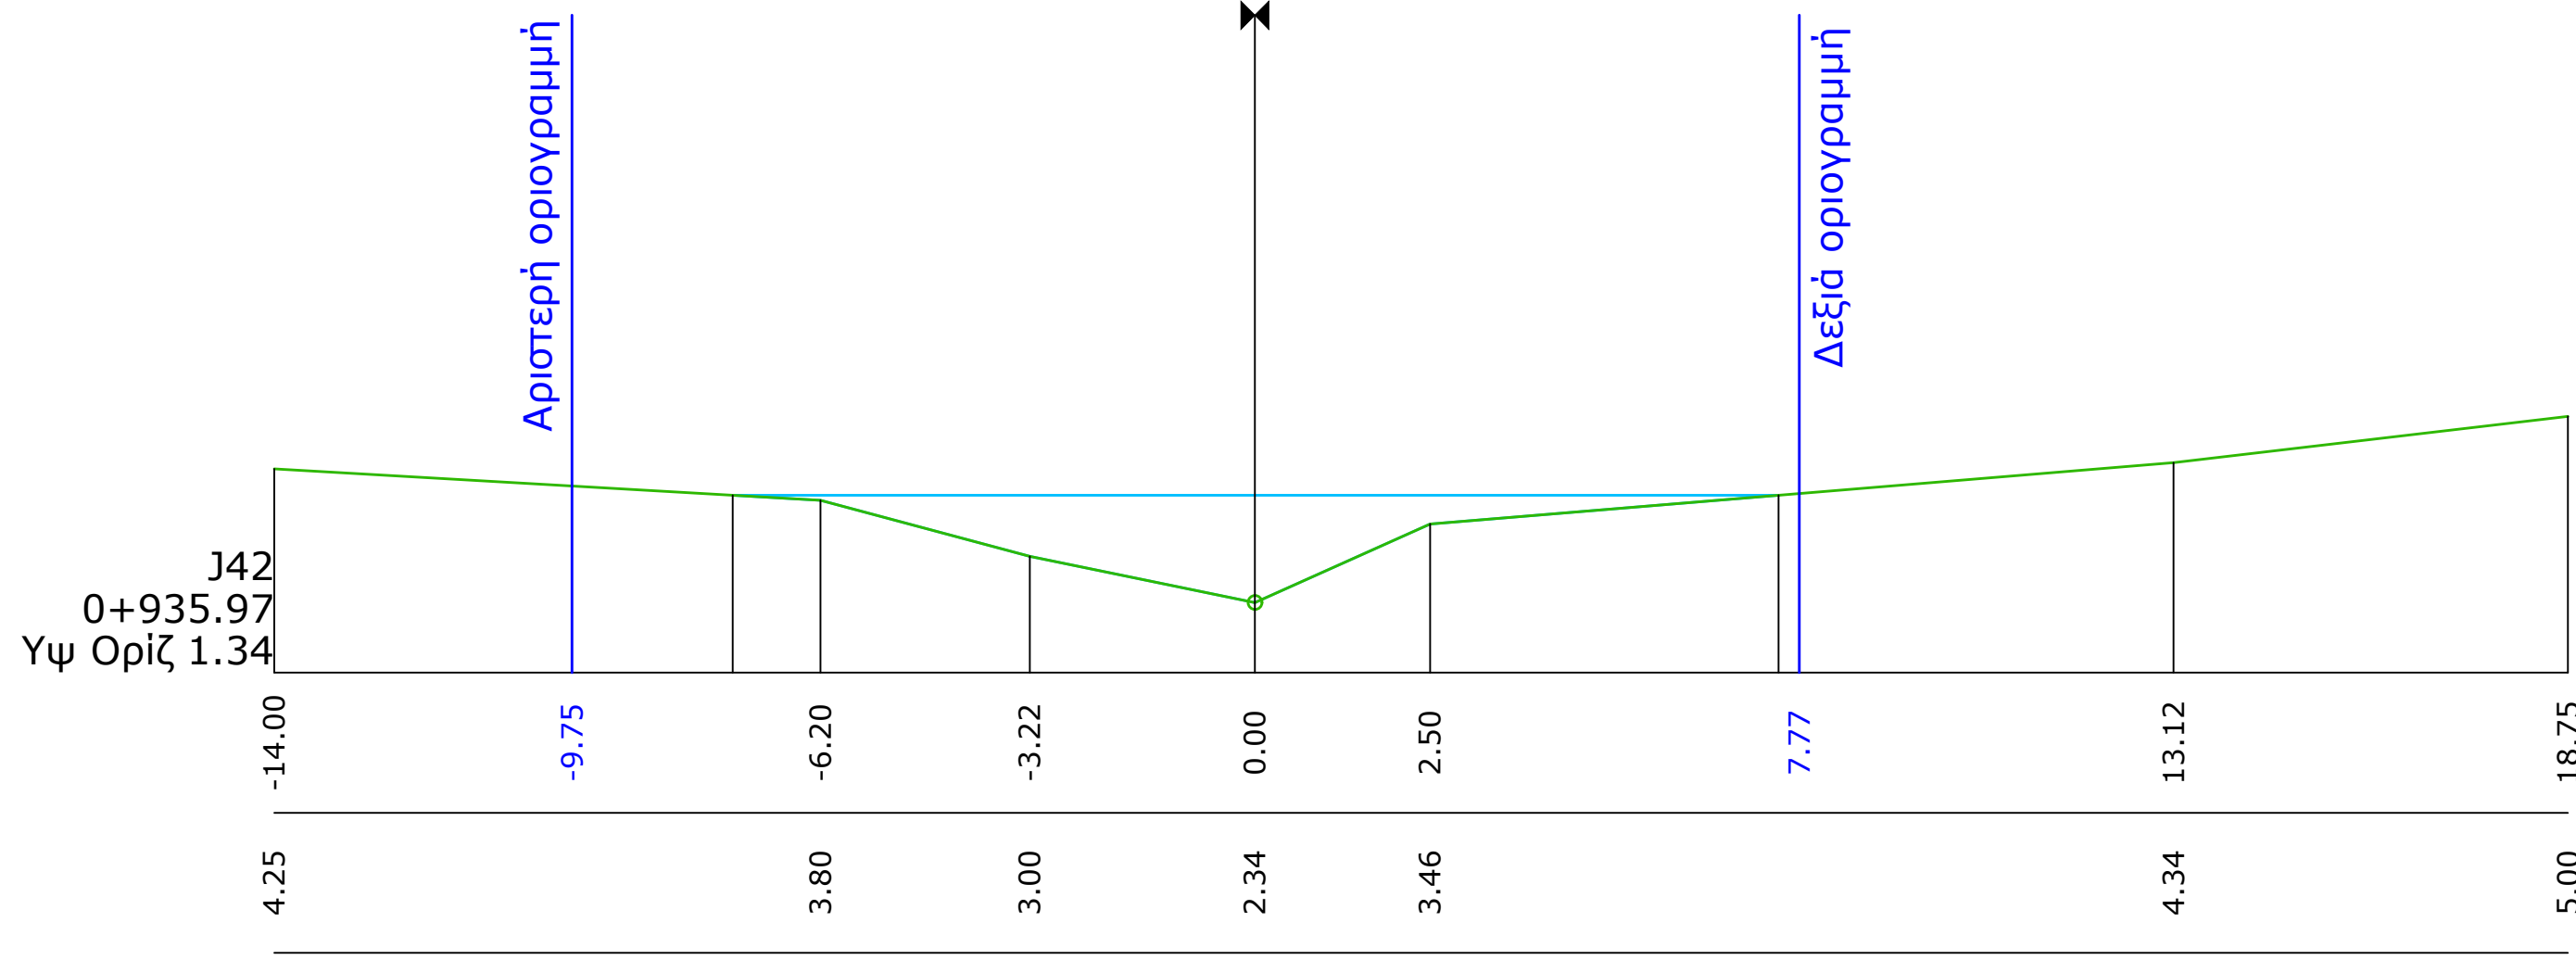
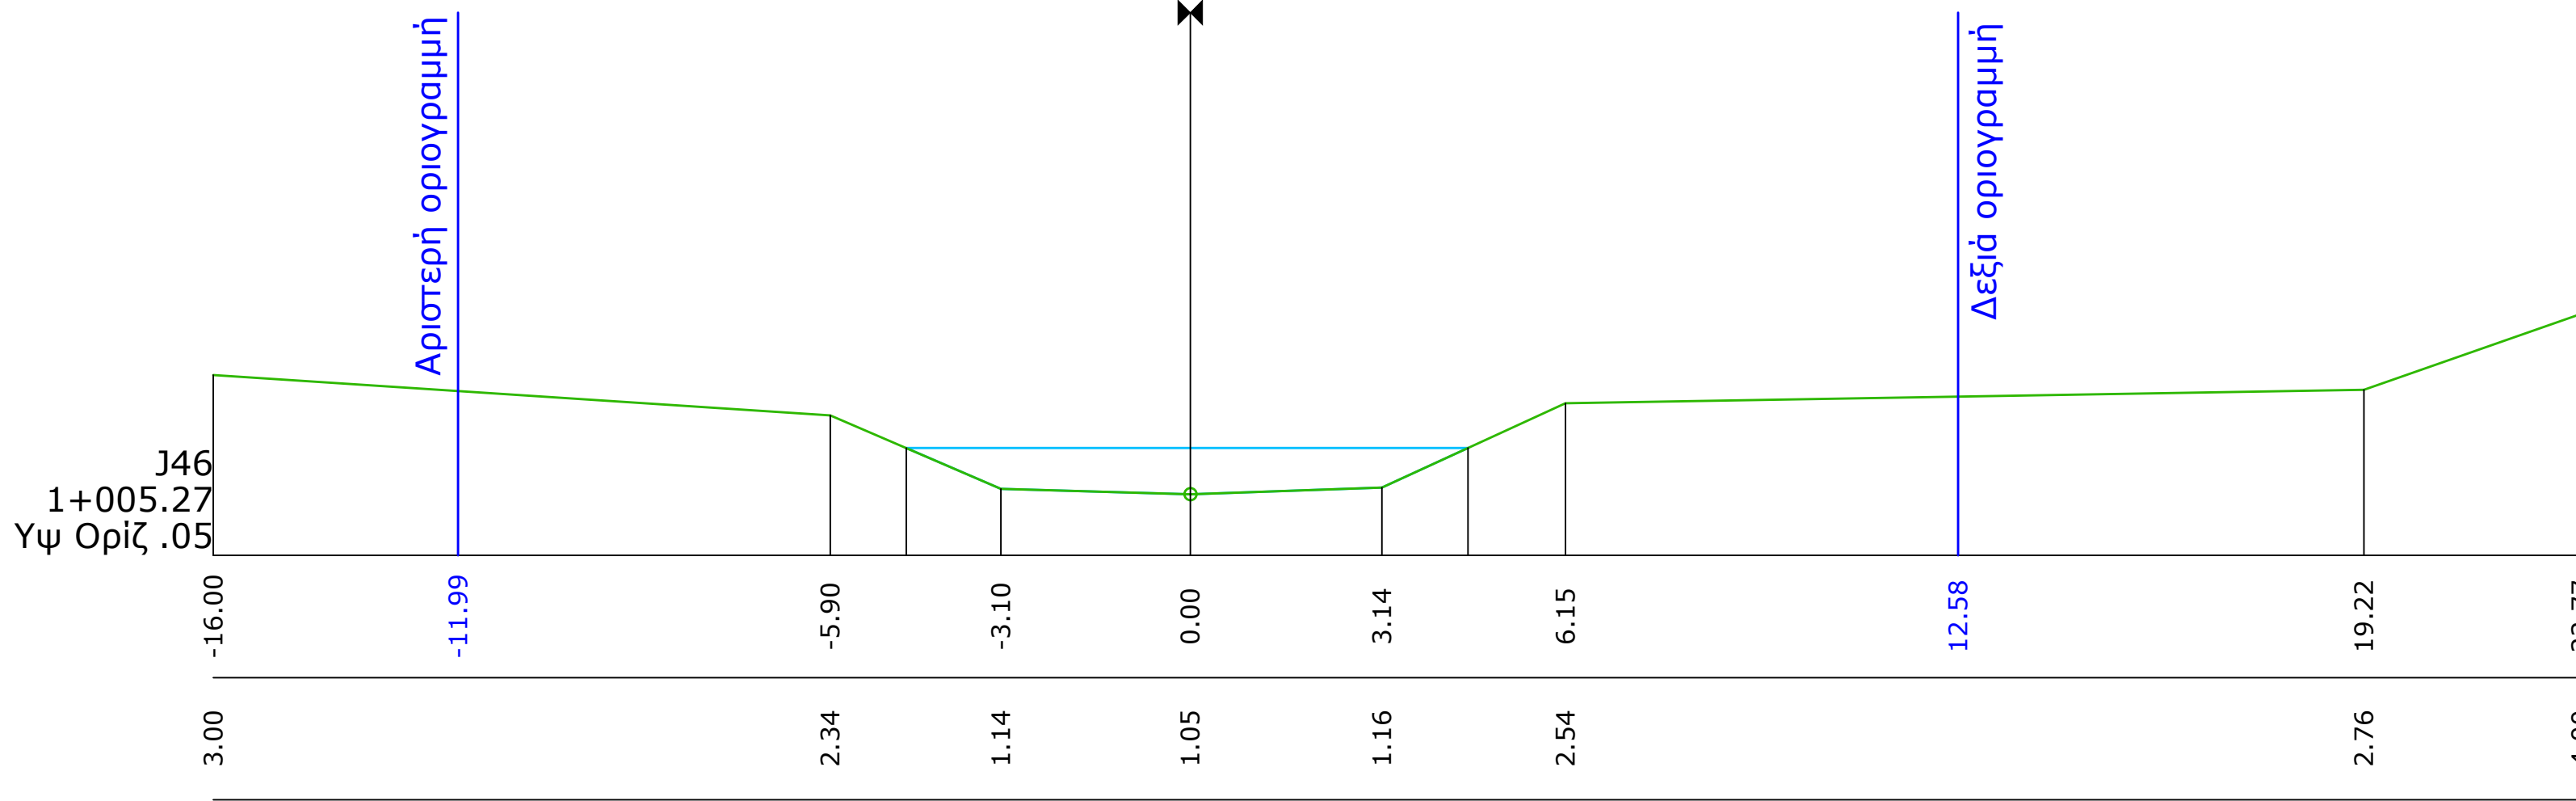
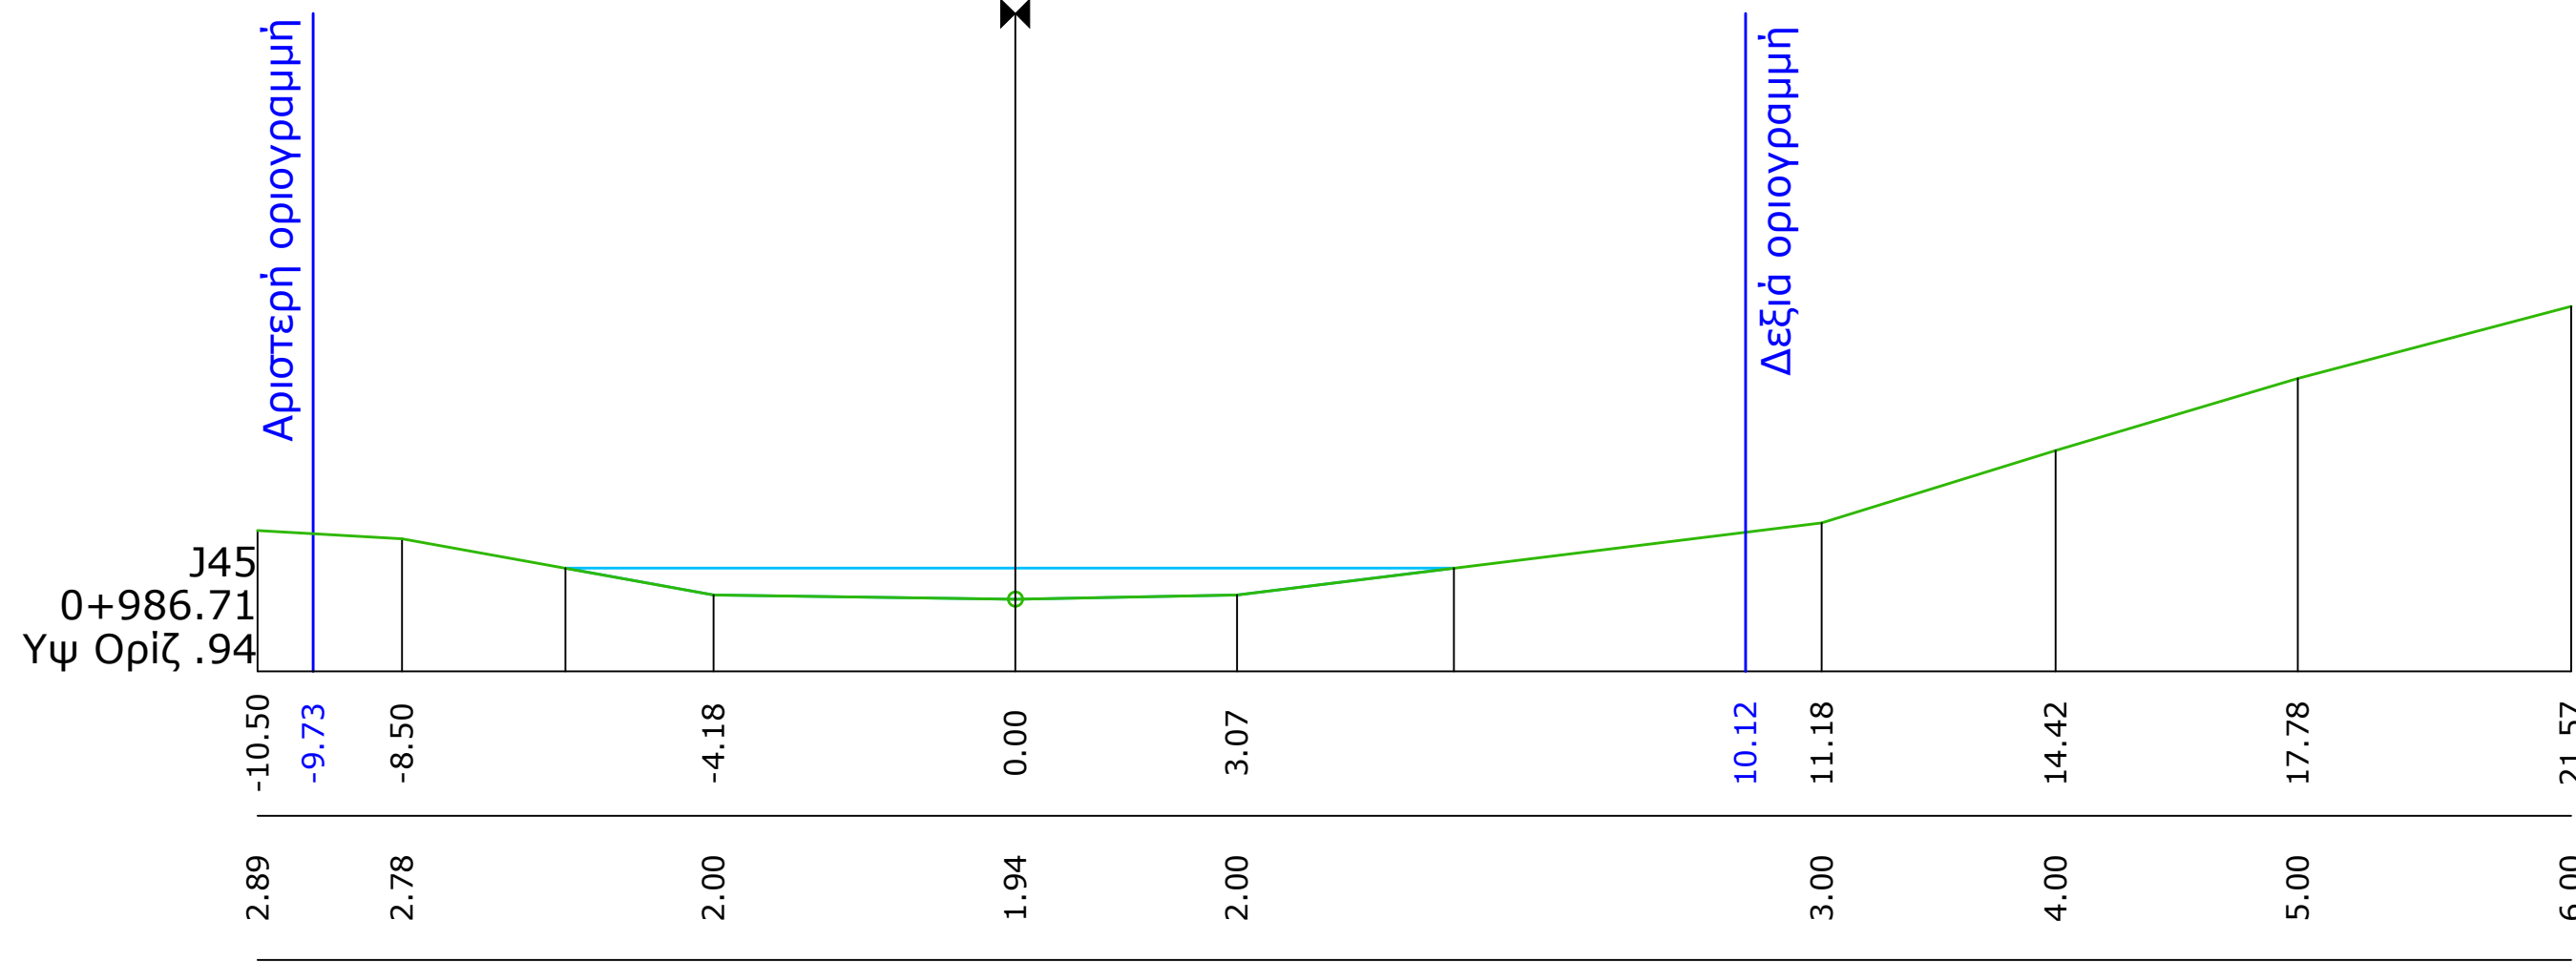
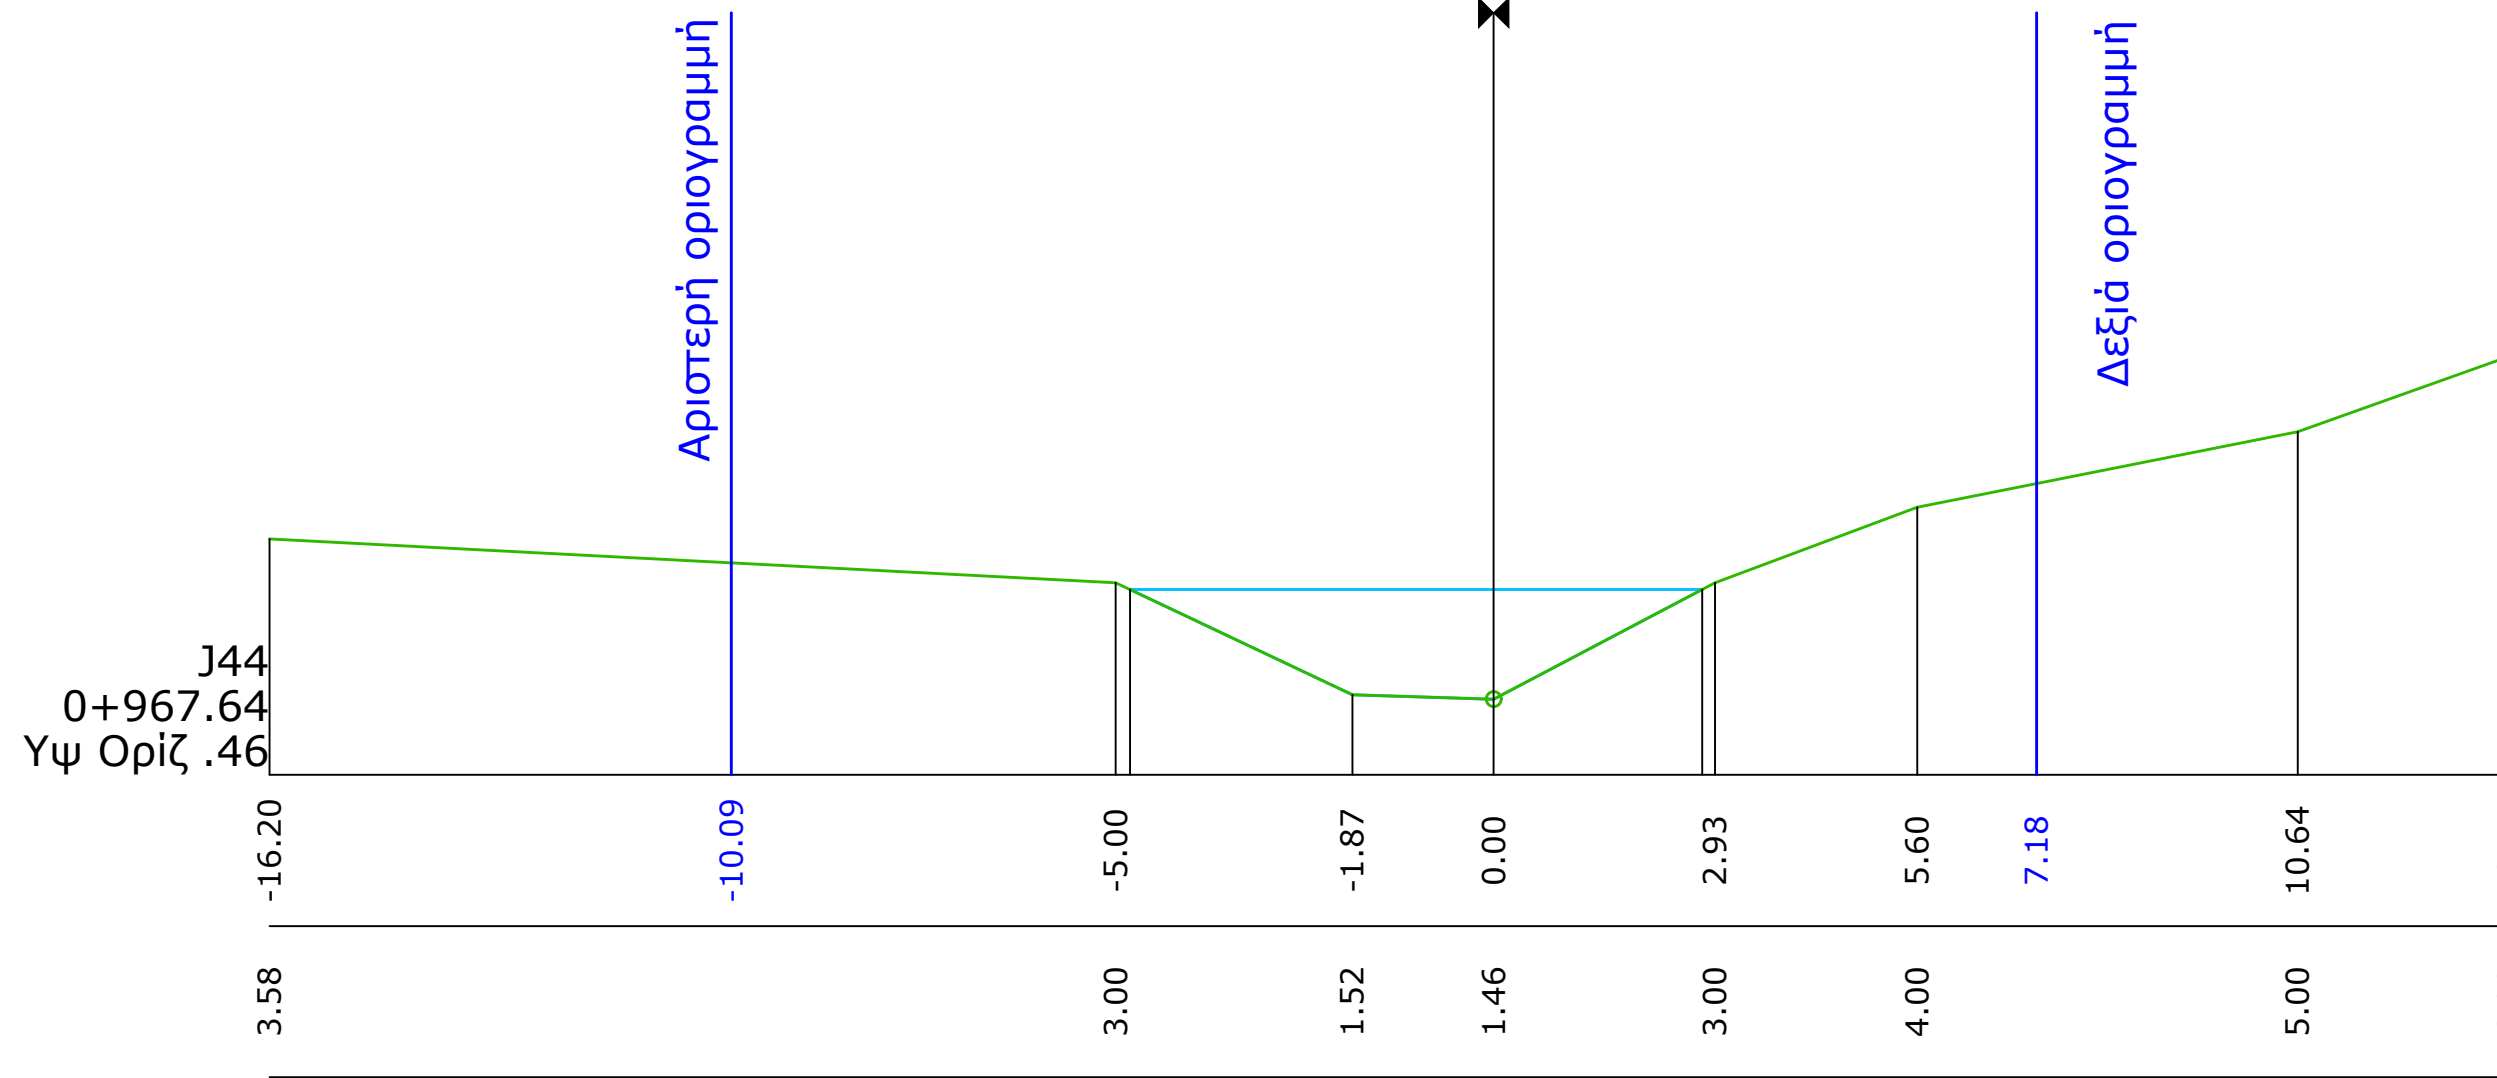
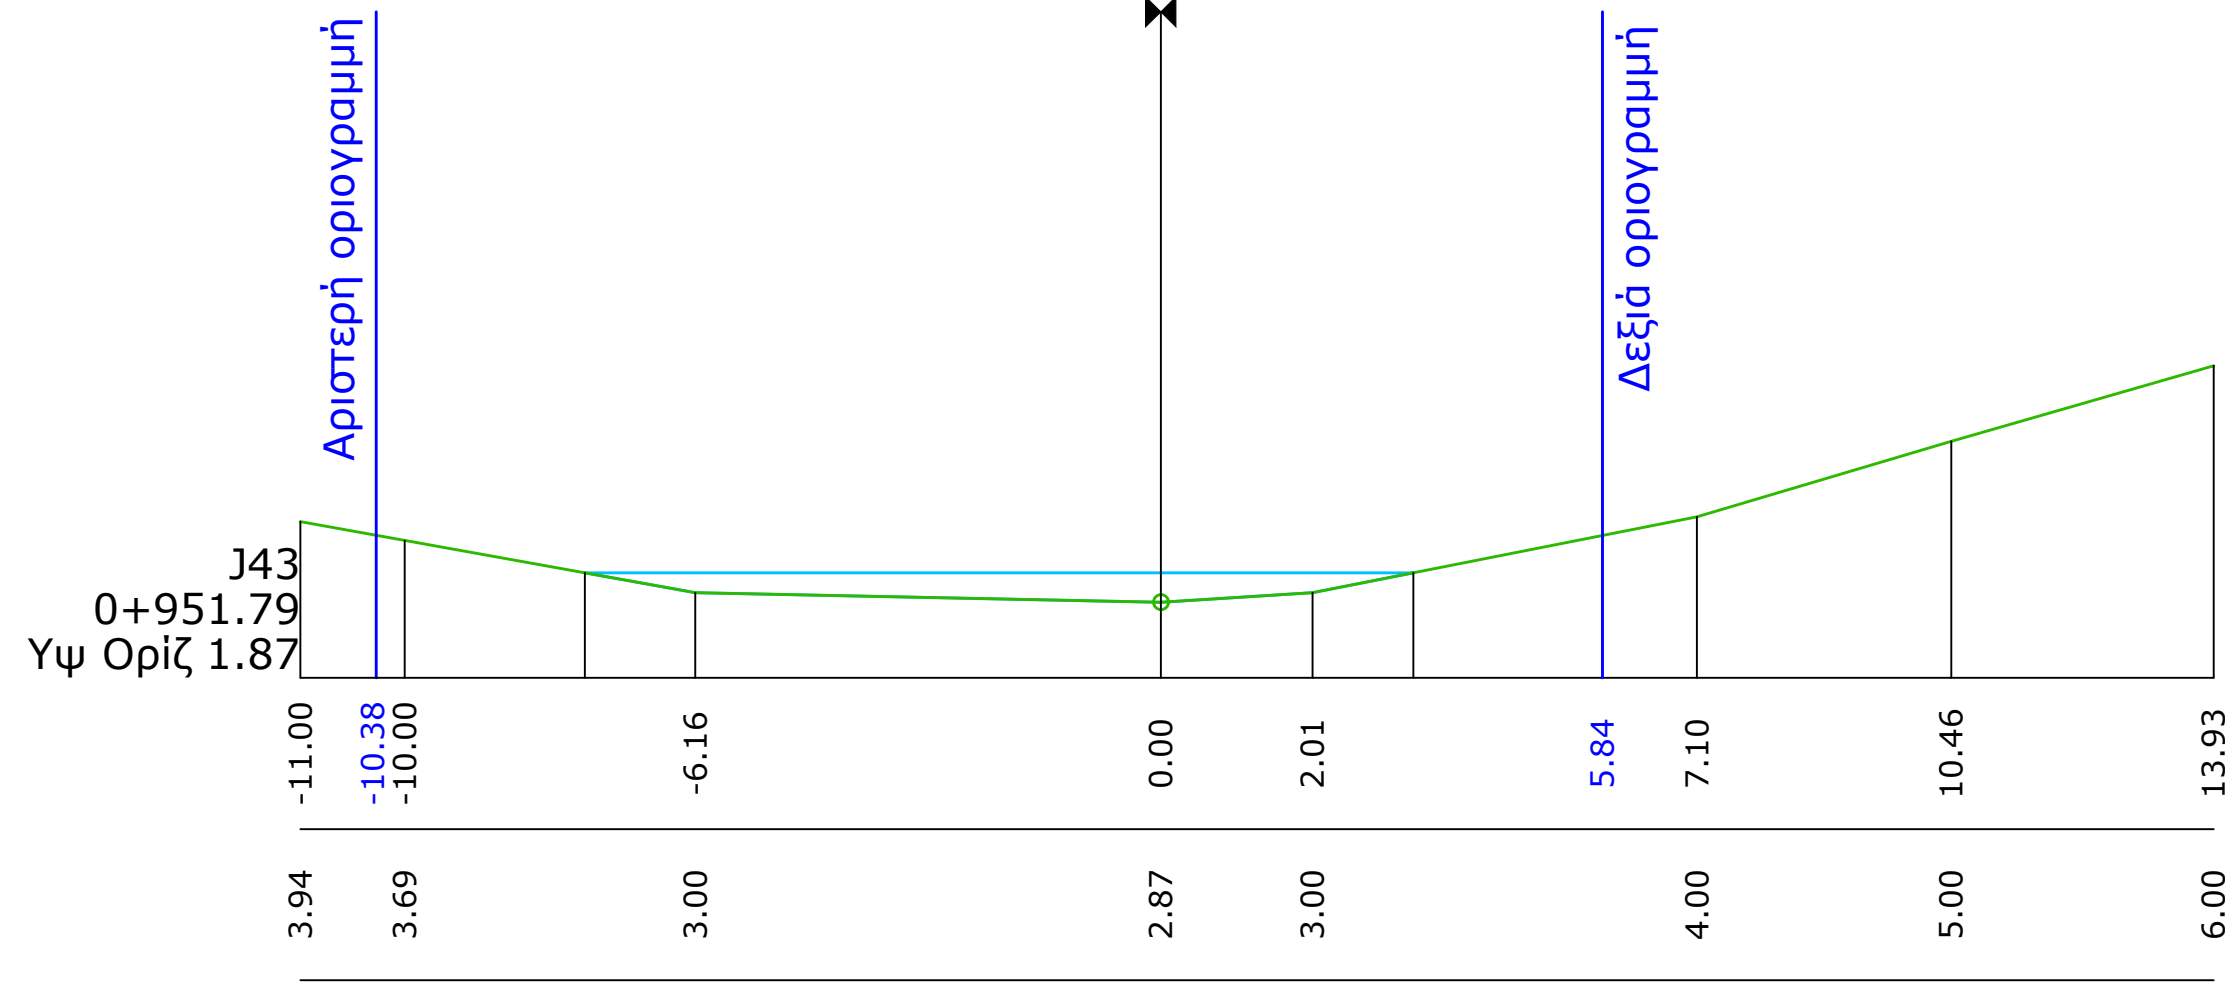
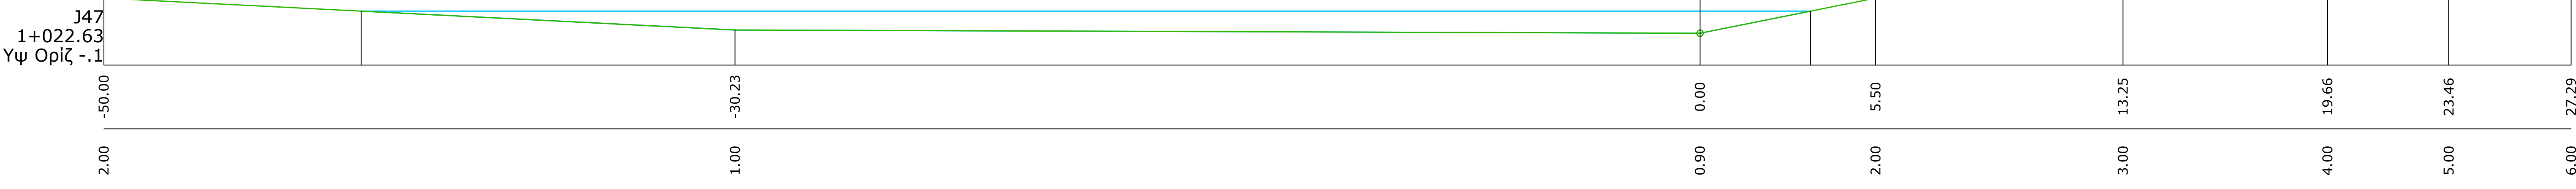


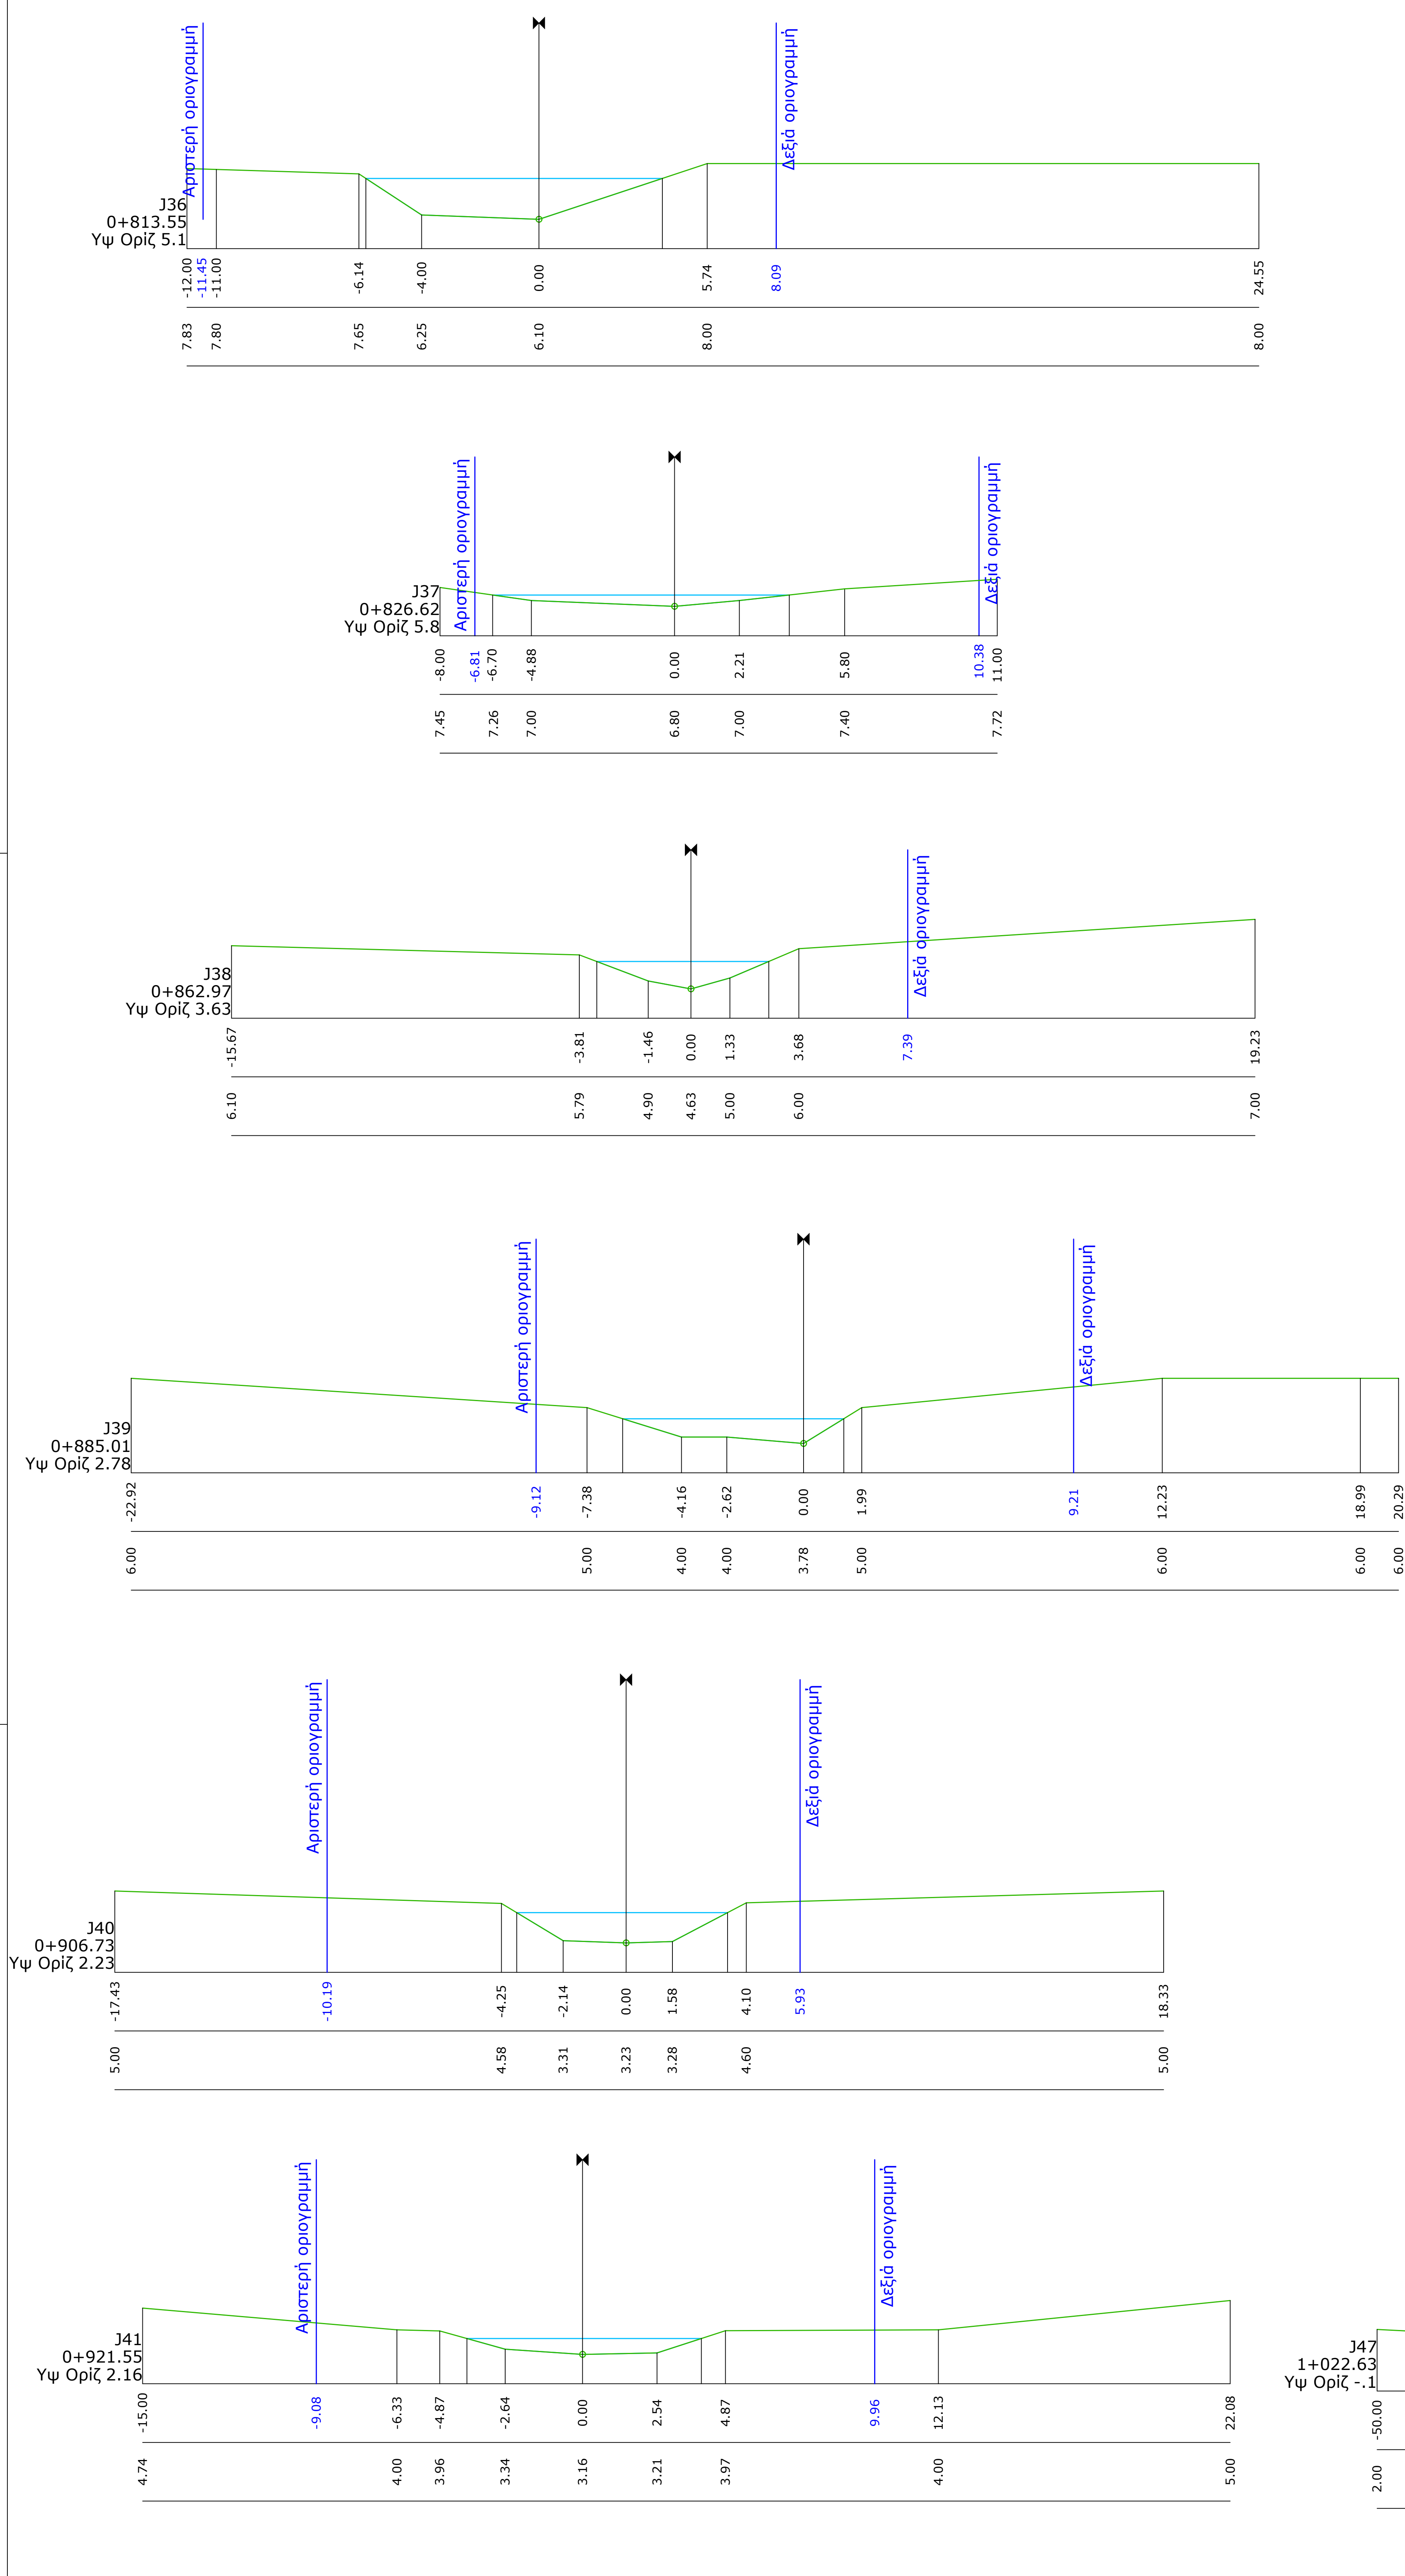

ΥΠΟΜΝΗΜΑ
Στάθμη νερού κατά την πλημμυρική παροχή
Γραμμή φυσικού εδάφους
Οριογραμμές ρέματος

GRIVALIA HOSPITALITY

ΜΕΛΕΤΗ

ΟΡΙΟΘΕΤΗΣΗ ΡΕΜΑΤΩΝ

ΘΕΣΗ

ΘΕΣΗ ΜΕΓΑΛΟΝΗΣΟΣ ΠΕΤΑΛΙΩΝ ΤΟΥ ΔΗΜΟΥ ΚΑΡΥΣΤΟΥ
ΣΤΟΝ ΚΟΛΠΟ ΒΑΣΙΛΙΚΩΝ
ΤΗΣ ΠΕΡΙΦΕΡΕΙΑΚΗΣ ΕΝΟΤΗΤΑΣ ΕΥΒΟΙΑΣ

ΤΙΤΛΟΣ ΣΧΕΔΙΟΥ

ΡΕΜΑ 3 (ΦΥΛΛΟ 4/4)
ΚΑΤΑ ΠΛΑΤΟΣ ΤΟΜΕΣ ΡΕΜΑΤΟΣ 3

Κλίμακα: 1:100

Χρόνος Μελέτης: ΟΚΤΩΒΡΙΟΣ 2023

Αριθ. Σχεδίου: 4.8

ΤΕΧΝΙΚΟ ΓΡΑΦΕΙΟ

ΦΩΤΟΠΟΥΛΟΣ & ΣΥΝΕΡΓΑΤΕΣ
Μελετητική εταιρεία Ι.Κ.Ε.
ΥΜΗΤΤΟΥ 5 ΧΟΛΑΡΤΟΣ - 155 61 - ΑΘΗΝΑ
ΤΗΛ.: 210 6521680 - FAX: 210 6514137
email: fotopoulou.melitikis@gmail.com

ΣΦΡΑΓΙΔΑ - ΥΠΟΓΡΑΦΗ

ΕΠΙΧΕΙΡΗΣΙΑΚΑ ΜΑΘΗΤΕΣ

ΜΑΤΙΣ (01)

ΕΠΙΧΕΙΡΗΣΙΑΚΟΙ

0

1

2

3

4