
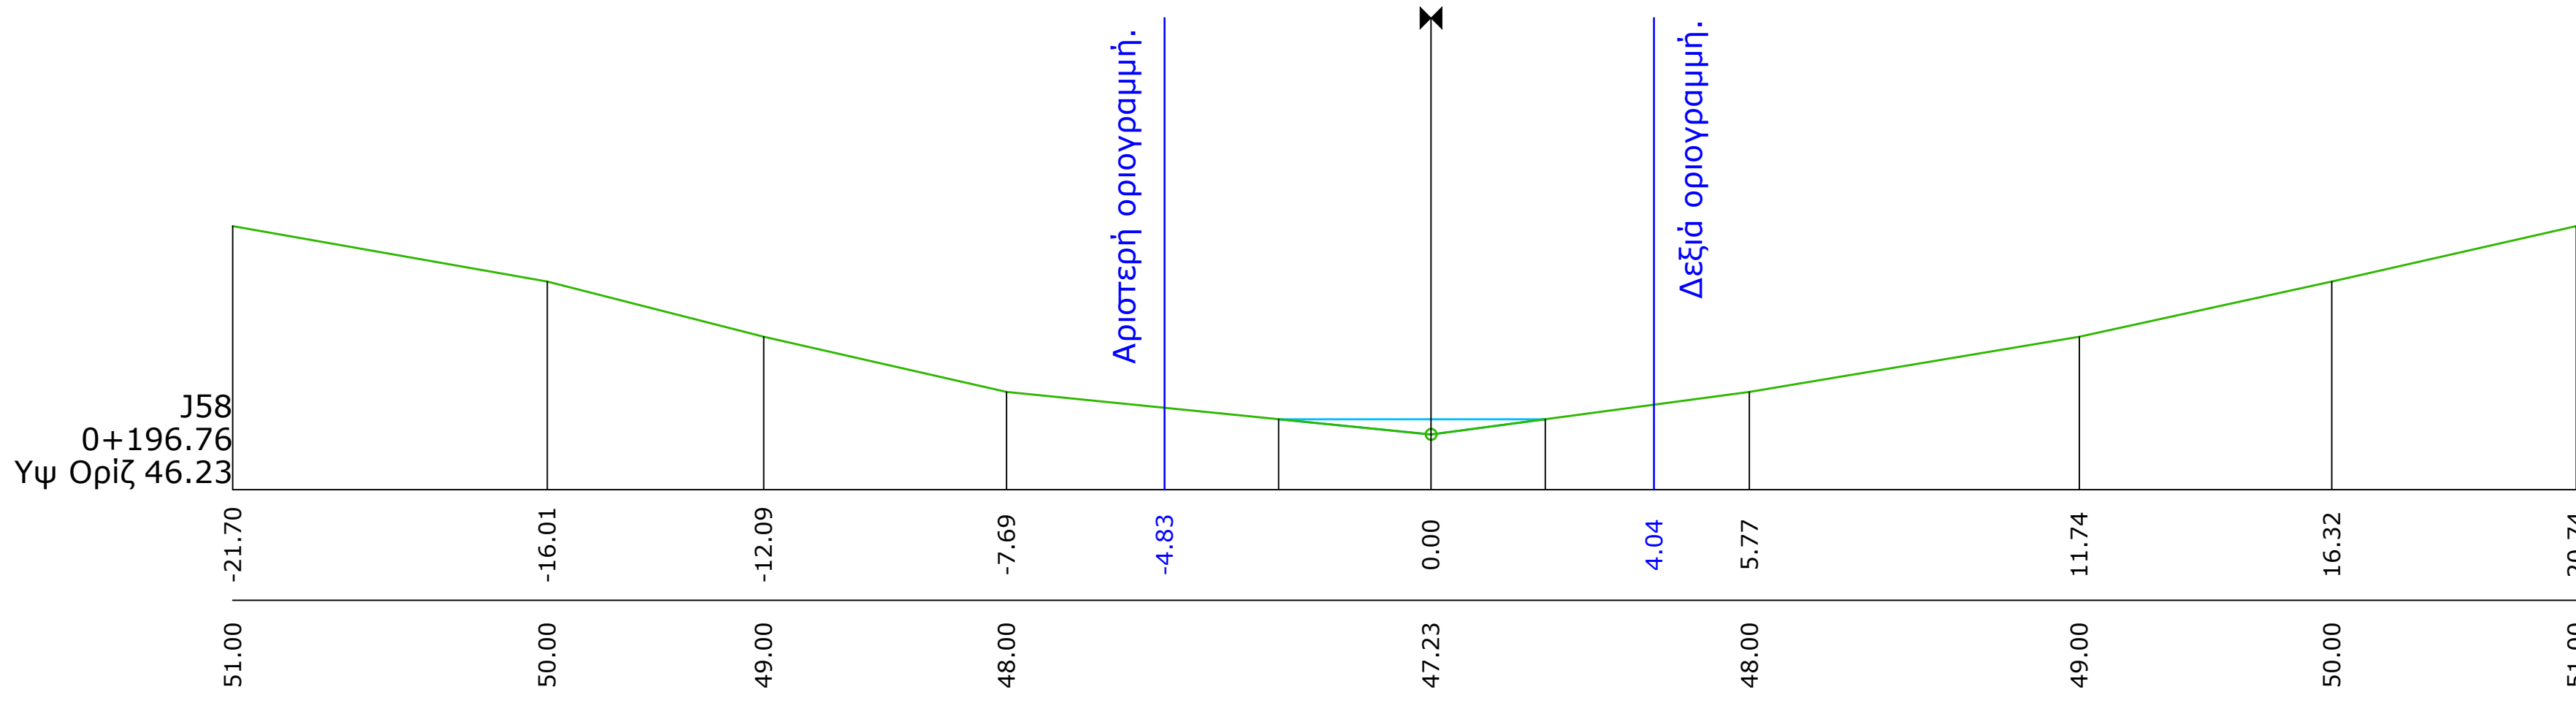
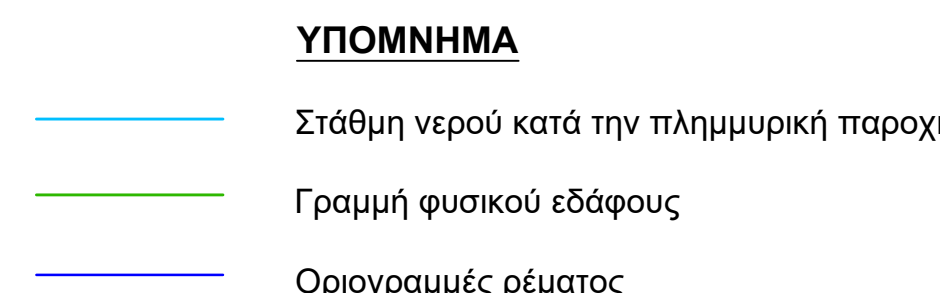
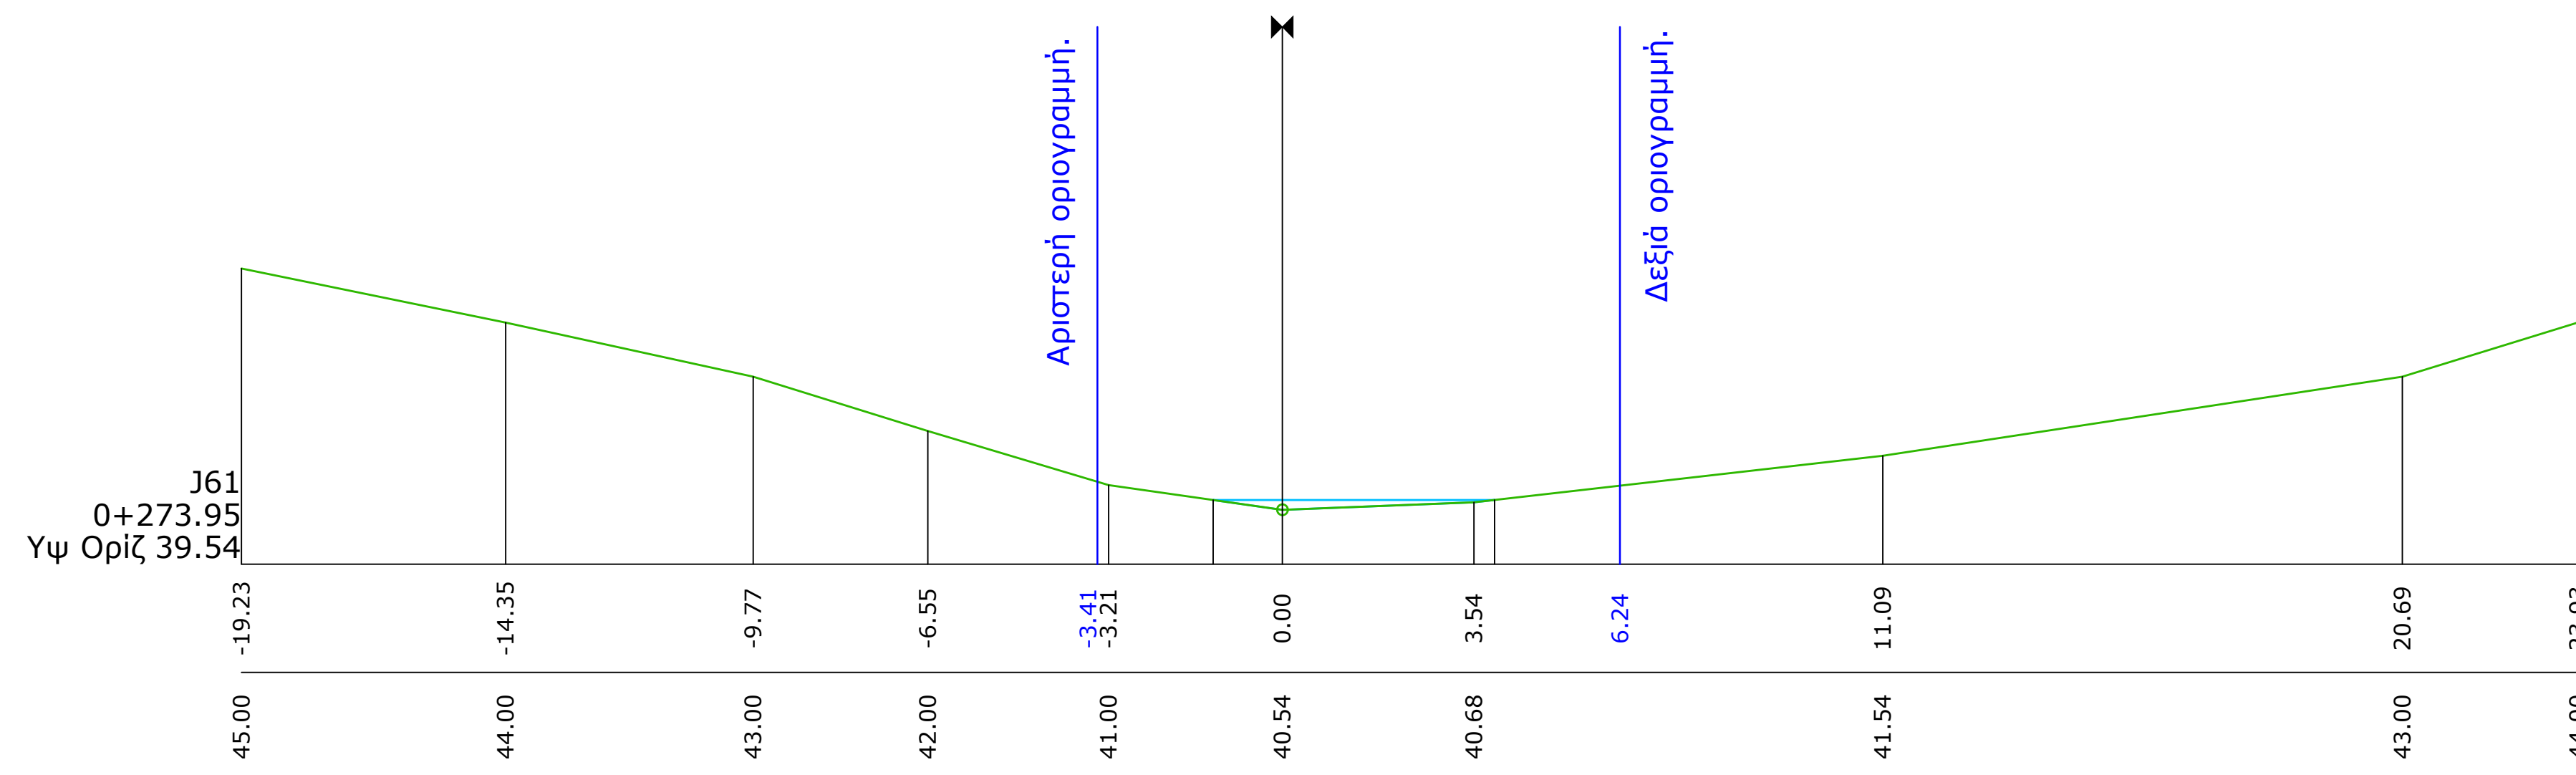
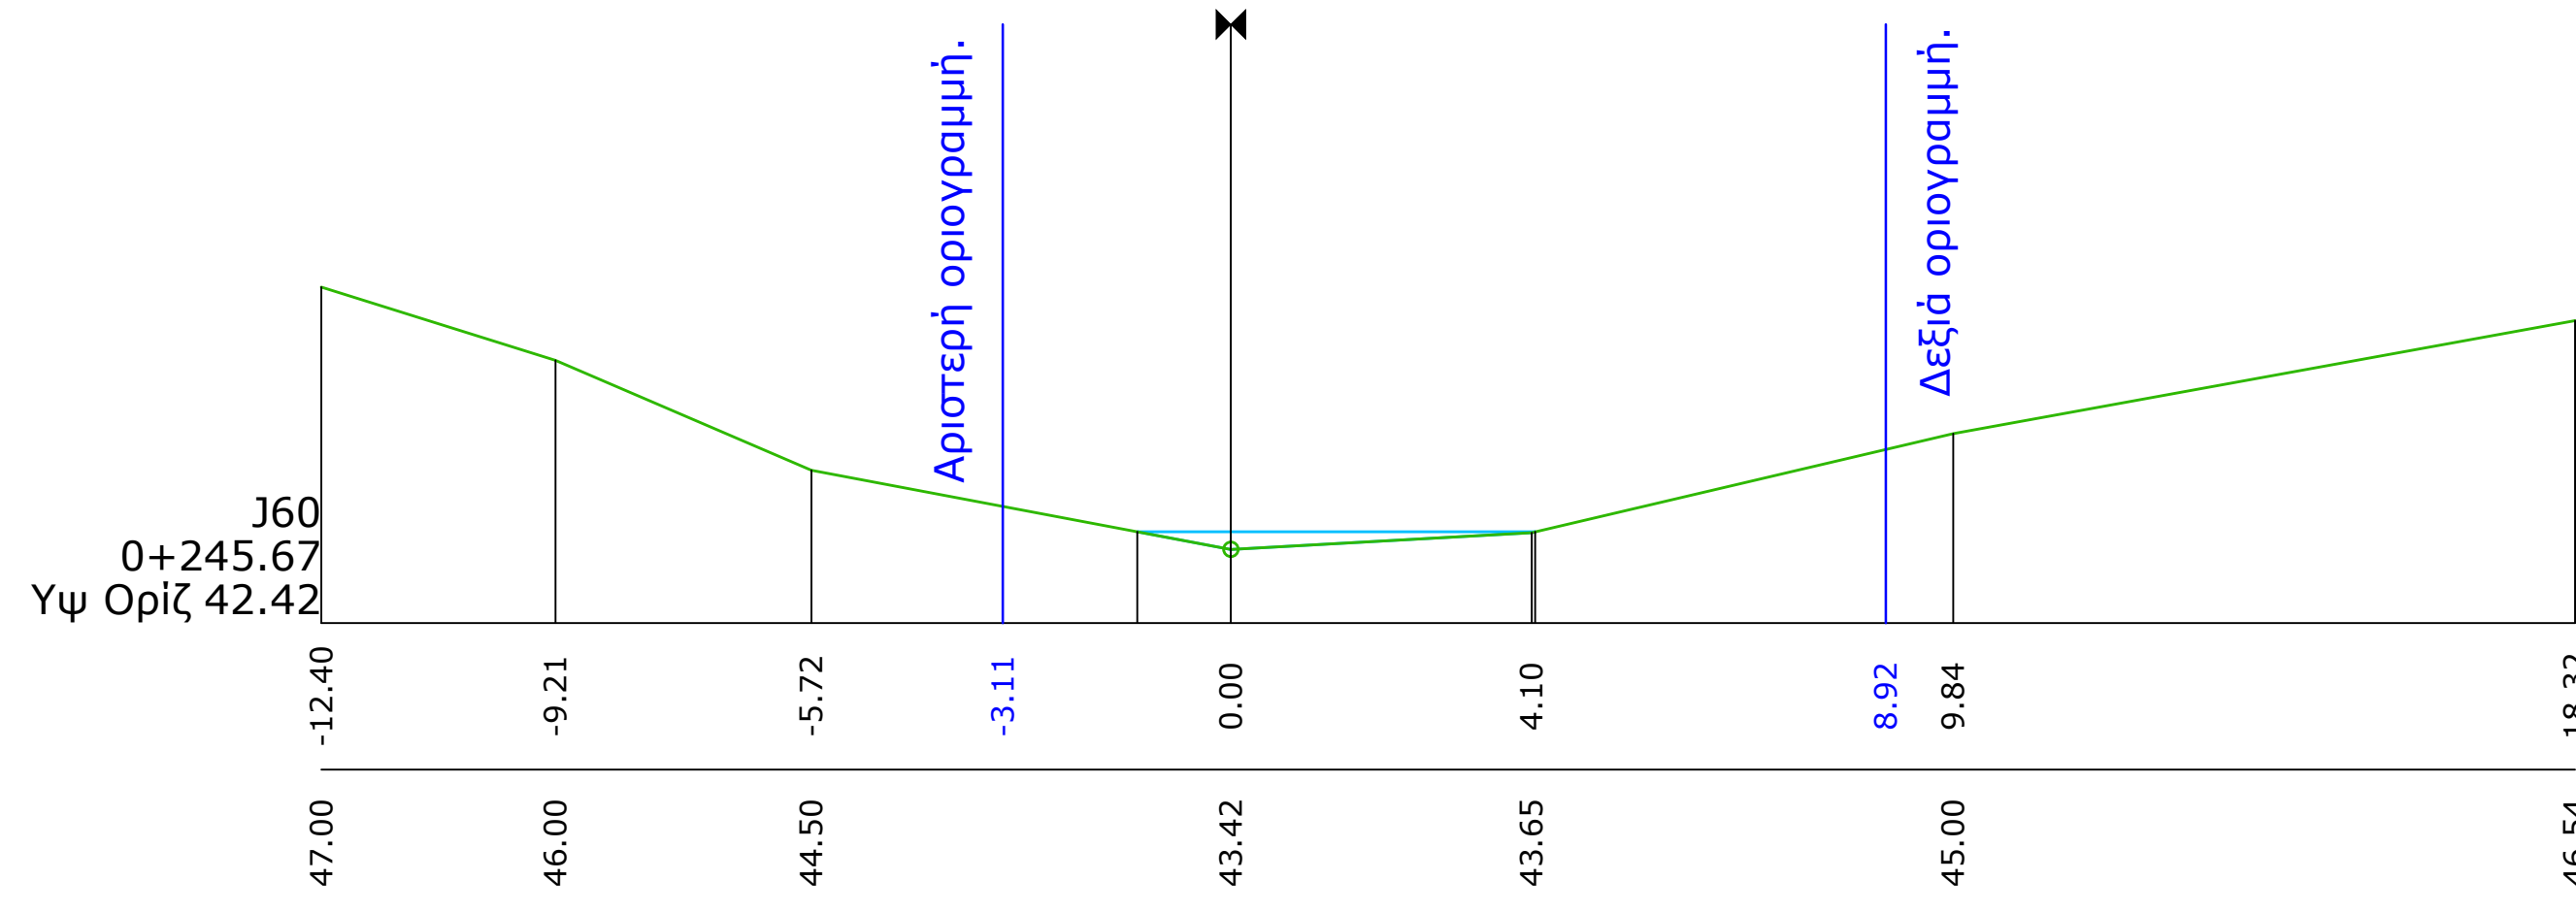


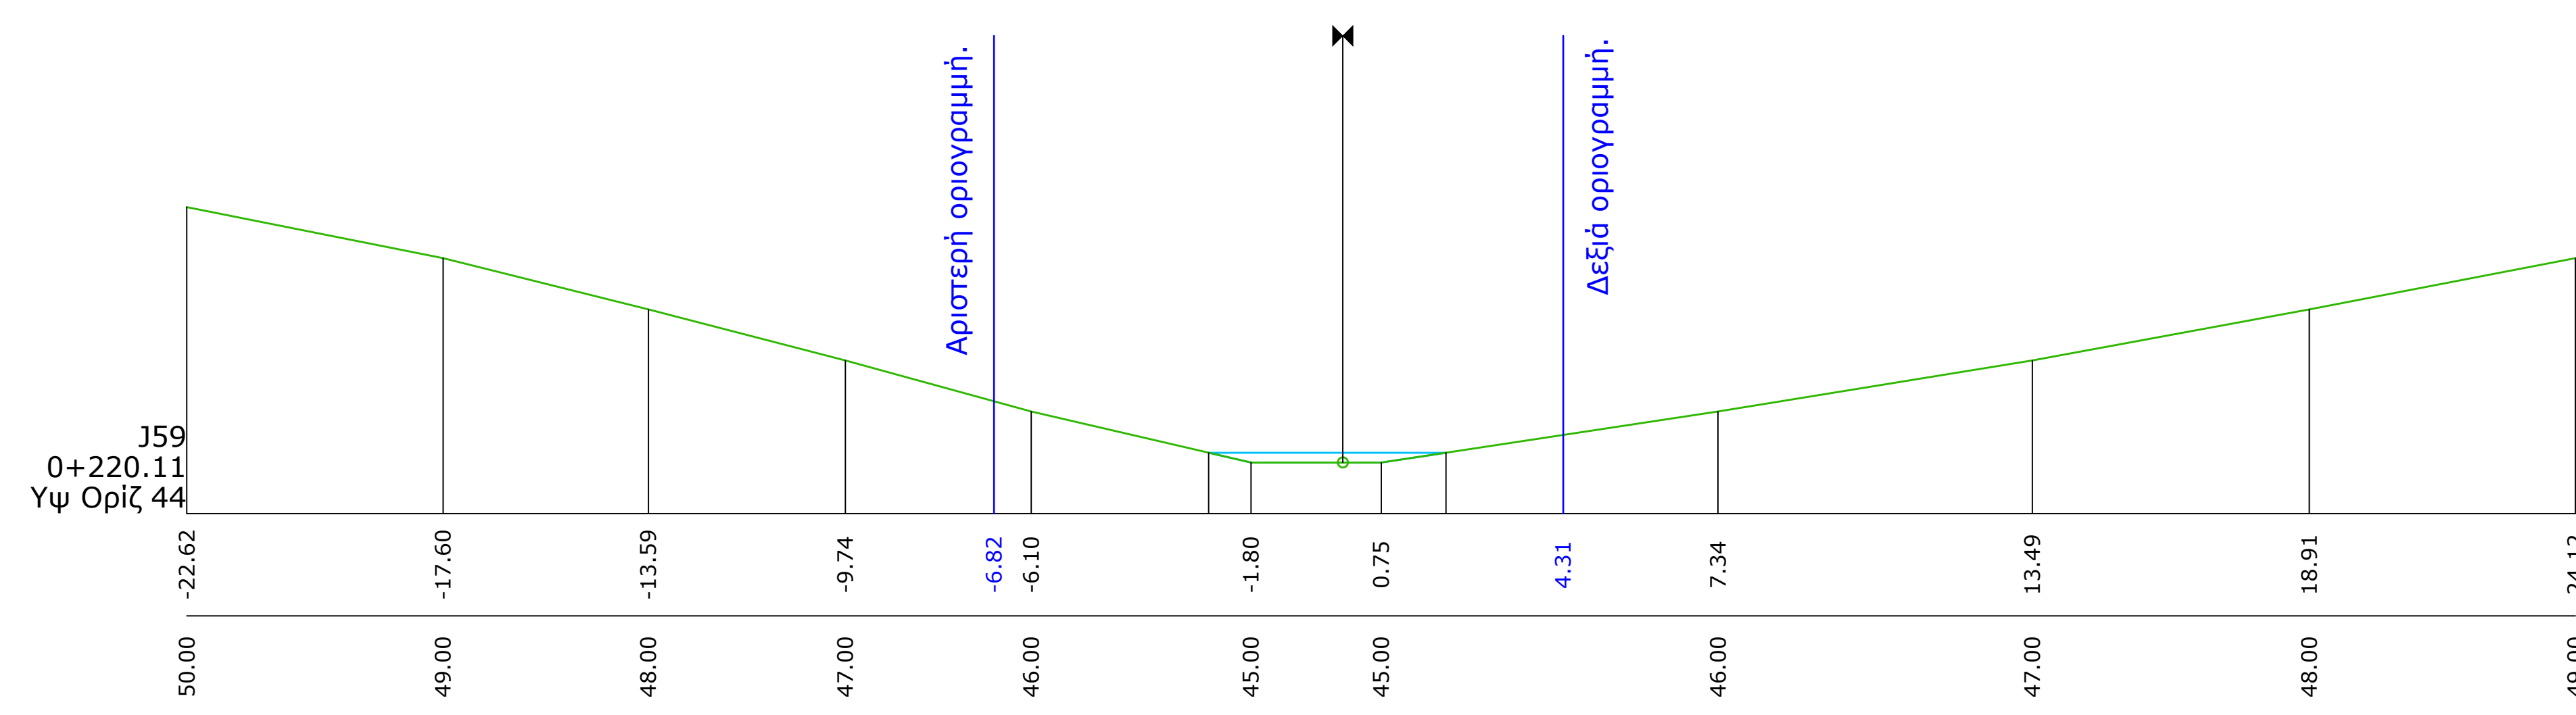

GRIVALIA HOSPITALITY							
ΟΡΙΟΘΕΤΗΣΗ ΠΕΜΑΤΩΝ							
ΜΕΛΕΤΗ							
ΘΕΣΗ: ΘΕΣΗ ΜΕΓΑΛΟΝΗΣΟΣ ΠΕΤΑΛΙΩΝ ΤΟΥ ΔΗΜΟΥ ΚΑΡΥΣΤΟΥ ΣΤΟΝ ΚΟΛΠΟ ΒΑΣΙΛΙΚΩΝ ΤΗΣ ΠΕΡΙΦΕΡΕΙΑΚΗΣ ΕΝΟΤΗΤΑΣ ΕΥΒΟΙΑΣ							
ΤΙΤΛΟΣ ΣΧΕΔΙΟΥ ΡΕΜΑ 3-1 (ΦΥΛΛΟ 1/2) ΚΑΤΑ ΠΛΑΤΟΣ ΤΟΜΕΣ ΡΕΜΑΤΟΣ 3-1							
Κλίμακα : 1: 100	Χρόνος Μελέτης: ΟΚΤΩΒΡΙΟΣ 2023 Αριθ. Σχεδίου: 4.9						
ΤΕΧΝΟΓΡΑΦΕΙΟ : ΦΩΤΟΗΘΟΥΣΑΣ & ΣΥΝΕΡΓΑΤΕΣ ΜΕΛΕΤΗΤΙΚΗ ΕΤΑΙΡΕΙΑ Ε.Κ.Ε. ΥΜΗΝΤΟΥ 5 ΣΟΛΛΑΡΓΟΥ - 155 61 - ΔΟΘΗΝΑ ΤΗΛ. : 210 65216090 FAX : 210 651 4137 email: fotoglouhs.melitikis@gmail.com	ΣΗΜΕΙΩΣΗ - ΠΡΟΣΟΧΗ						
<table border="1" style="width: 100%; border-collapse: collapse;"> <tr> <td style="width: 30%;">ΠΕΡΙΓΡΑΦΙΚΑ ΧΑΡΑΚΤΗΡΙΣΤΙΚΑ ΕΡΓΟΥ/ΣΧΕΔΙΟΥ</td> <td style="width: 10%;">0</td> <td style="width: 10%;">1</td> <td style="width: 10%;">2</td> <td style="width: 10%;">3</td> <td style="width: 10%;">4</td> </tr> </table>		ΠΕΡΙΓΡΑΦΙΚΑ ΧΑΡΑΚΤΗΡΙΣΤΙΚΑ ΕΡΓΟΥ/ΣΧΕΔΙΟΥ	0	1	2	3	4
ΠΕΡΙΓΡΑΦΙΚΑ ΧΑΡΑΚΤΗΡΙΣΤΙΚΑ ΕΡΓΟΥ/ΣΧΕΔΙΟΥ	0	1	2	3	4		