


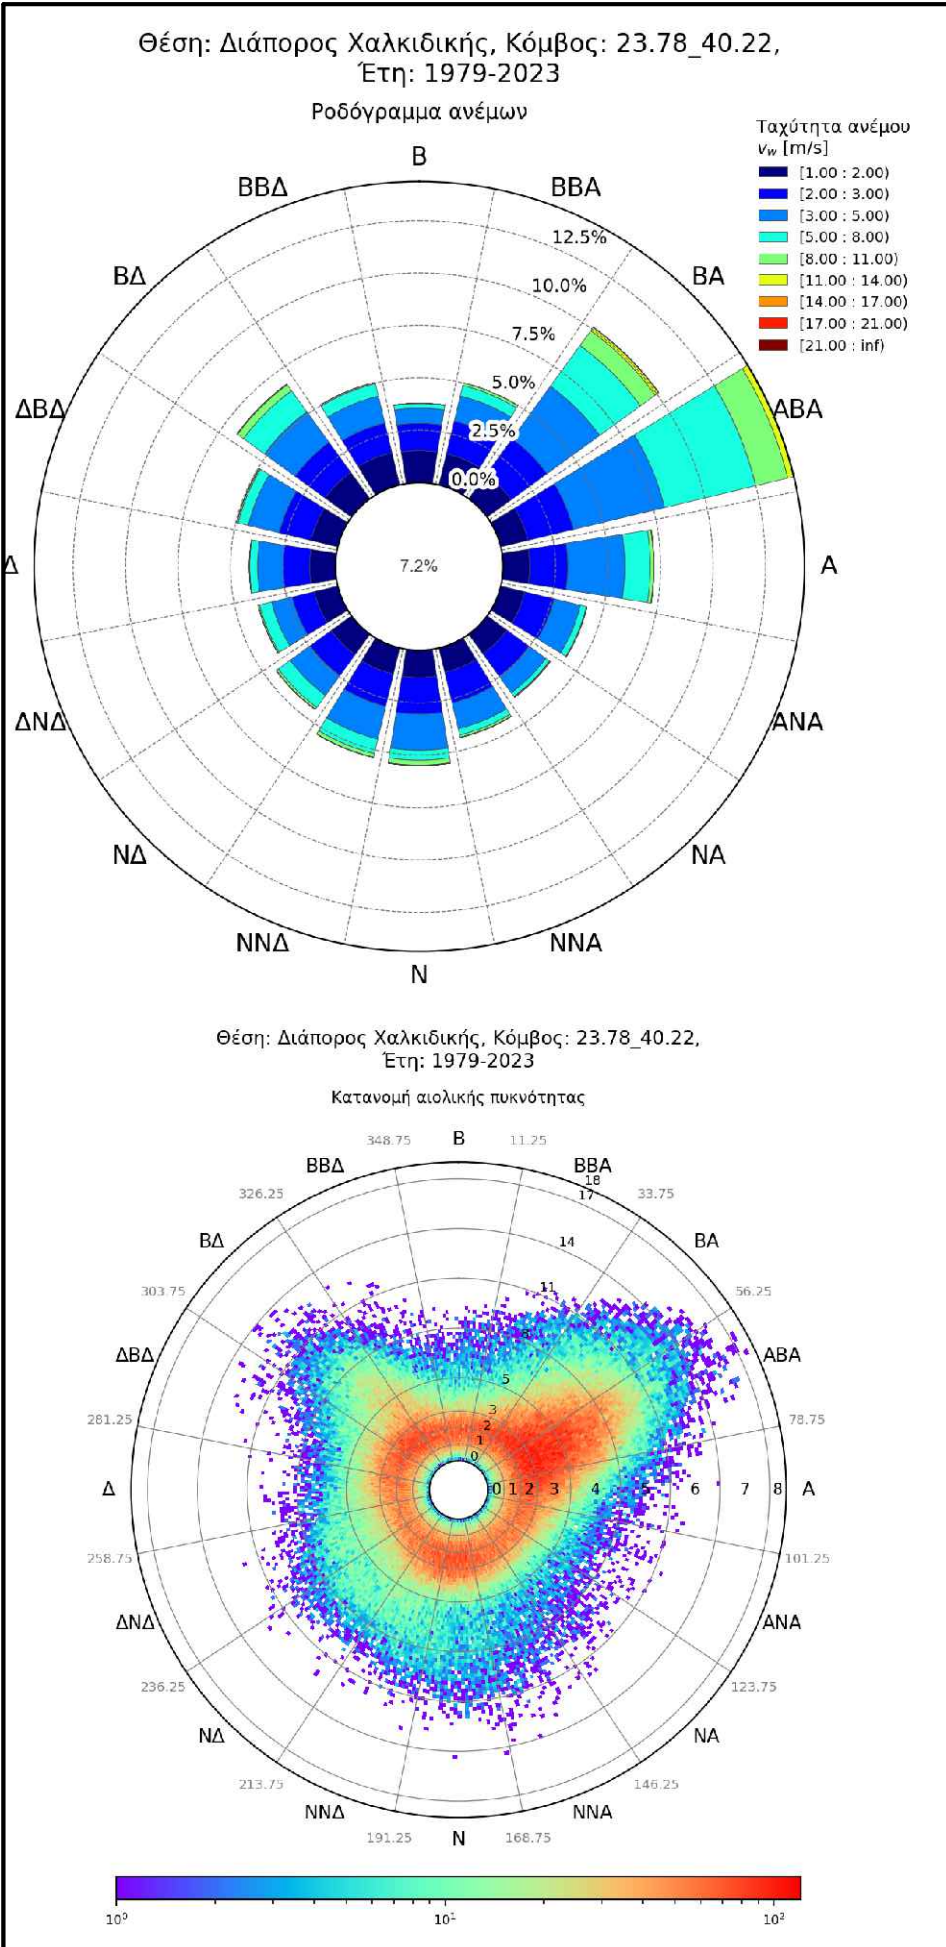

- ΣΗΜΕΙΩΣΕΙΣ:**
- ΟΙ ΣΥΝΤΕΤΑΓΜΕΝΕΣ ΤΩΝ ΣΗΜΕΙΩΝ ΠΟΥ ΠΑΡΟΥΣΙΑΖΟΝΤΑΙ ΣΤΟ ΠΑΡΟΝ ΣΧΕΔΙΟ ΑΝΑΦΕΡΟΝΤΑΙ ΣΤΟ ΕΛΛΗΝΙΚΟ ΓΕΩΔΑΙΤΙΚΟ ΣΥΣΤΗΜΑ ΑΝΑΦΟΡΑΣ 1987 (ΕΓΣΑ 87)
 - ΟΙ ΙΣΟΒΑΘΕΙΣ ΚΑΙ ΟΙ ΙΣΟΥΨΕΙΣ ΚΑΜΠΥΛΕΣ ΚΑΘΩΣ ΚΑΙ Ο ΟΡΘΟΦΟΤΟΧΑΡΤΗΣ ΤΟΥ ΥΠΟΒΑΘΡΟΥ ΕΛΗΦΘΗΣΑΝ ΑΠΟ ΤΟ ΣΧΕΔΙΟ Α1 ΜΕ ΤΙΤΛΟ 'ΤΟΠΟΓΡΑΦΙΚΟ ΔΙΑΓΡΑΜΜΑ' ΚΑΙΜΑΚΑΣ 1:500, ΤΟ ΟΠΟΙΟ ΣΥΝΤΑΧΘΗΚΕ ΤΟΝ ΔΕΚΕΜΒΡΙΟ ΤΟΥ 2023 ΑΠΟ ΤΟΝ ΑΓΡΟΝΟΜΟ ΤΟΠΟΓΡΑΦΟ ΜΗΧΑΝΙΚΟ ΓΕΩΡΓΙΟ ΜΑΥΡΙΚΑ
 - Ο **ΠΡΟΒΛΗΤΑΣ 'Α'** ΚΑΤΑΣΚΕΥΑΖΕΤΑΙ ΑΡΧΙΚΩΣ ΓΙΑ ΤΗΝ ΥΠΟΣΤΗΡΙΞΗ ΤΩΝ ΕΡΓΑΣΙΩΝ ΚΑΤΑΣΚΕΥΗΣ ΤΟΥ ΞΕΝΟΔΟΧΕΙΑΚΟΥ ΣΥΓΚΡΟΤΗΜΑΤΟΣ ΚΑΙ ΣΤΗΝ ΣΥΝΕΧΕΙΑ ΓΙΑ ΤΗΝ ΥΠΟΣΤΗΡΙΞΗ ΤΗΣ ΛΕΙΤΟΥΡΓΙΑΣ ΤΟΥ (ΜΕΤΑΦΟΡΑ ΠΡΟΣΩΠΙΚΟΥ, ΕΞΟΠΛΙΣΜΟΥ, ΕΦΟΔΙΩΝ ΚΑΙ ΑΠΟΡΡΙΜΜΑΤΩΝ)
 - Ο **ΠΡΟΒΛΗΤΑΣ 'Β'** ΘΑ ΛΕΙΤΟΥΡΓΕΙ ΑΠΟΚΛΕΙΣΤΙΚΑ ΓΙΑ ΤΗΝ ΔΙΑΚΙΝΗΣΗ ΤΩΝ ΕΠΙΣΚΕΠΤΩΝ ΑΠΟ ΚΑΙ ΠΡΟΣ ΤΟ ΞΕΝΟΔΟΧΕΙΑΚΟ ΣΥΓΚΡΟΤΗΜΑ ΚΑΘΩΣ ΚΑΙ ΓΙΑ ΤΗΝ ΥΠΟΣΤΗΡΙΞΗ ΤΩΝ ΘΑΛΑΣΣΙΩΝ ΨΥΧΑΓΩΓΙΚΩΝ ΔΡΑΣΤΗΡΙΟΤΗΤΩΝ ΠΟΥ ΘΑ ΔΙΑΤΙΘΕΝΤΑΙ ΣΤΟΥΣ ΕΠΙΣΚΕΠΤΕΣ ΤΟΥ ΣΥΓΚΡΟΤΗΜΑΤΟΣ



ΔΥΝΑΜΙΚΟΤΗΤΑ ΕΓΚΑΤΑΣΤΑΣΗΣ				
ΚΑΤΗΓΟΡΙΑ	ΜΗΚΟΣ (Μ)	ΒΏΤΙΣΜΑ (Μ)	ΠΛΑΤΟΣ (Μ)	ΠΛΗΘΟΣ
Ε/Γ - Ο/Γ	40	2.00	11.0	1
Ε/Γ	10	1.20	4.2	2
ΣΥΝΟΛΟ:				4

ΥΠΟΜΝΗΜΑ

ΓΡΑΜΜΗ ΑΙΓΙΑΛΟΥ
(ΦΕΚ 563Δ/05.11.2007 & ΦΕΚ 268Δ/18.03.1996)

ΓΡΑΜΜΗ ΠΑΡΑΛΙΑΣ
(ΦΕΚ 563Δ/05.11.2007 & ΦΕΚ 268Δ/18.03.1996)

ΠΡΟΤΕΙΝΟΜΕΝΗ ΧΕΡΣΑΙΑ ΖΩΝΗ ΛΙΜΕΝΑ
Ε[(X1-X2-X3-X4-X5-X1)]=1.474.30 M²

ΠΡΟΤΕΙΝΟΜΕΝΗ ΘΑΛΑΣΣΙΑ ΖΩΝΗ ΛΙΜΕΝΑ
Ε[(X5-Θ1-Θ2-Θ3-Θ4-X1-X5)]=16.593.57 M²

ΟΡΙΟ ΟΙΚΟΠΕΔΟΥ

ΠΡΟΤΕΙΝΟΜΕΝΑ ΛΙΜΕΝΙΚΑ ΕΡΓΑ
(E=225 M²)

ΕΚΒΑΘΥΝΣΕΙΣ
(E=520 M²)

ΣΥΝΤΕΤΑΓΜΕΝΕΣ ΧΕΡΣΑΙΑΣ & ΘΑΛΑΣΣΙΑΣ ΖΩΝΗΣ
(ΠΡΟΤΕΙΝΟΜΕΝΕΣ)

Πίνακας Συντεταγμένων Προτεινόμενης Χερσαίας Ζώνης Λιμένα			Πίνακας Συντεταγμένων Προτεινόμενης Θαλάσσιας Ζώνης Λιμένα		
Σημείο	X	Y	Σημείο	X	Y
X1	481325.0	4452376.7	Θ1	481377.7	4452270.0
X2	481340.0	4452384.2	Θ2	481304.7	4452235.0
X3	481348.4	4452378.0	Θ3	481225.6	4452301.4
X4	481425.9	4452343.5	Θ4	481294.5	4452383.5
X5	481422.3	4452323.2			

A	ΤΡΟΠΟΠΟΝΗΣΕΙΣ ΣΤΑ ΓΕΩΜΕΤΡΙΚΑ ΣΤΟΙΧΕΙΑ ΤΩΝ ΕΡΓΩΝ	10/2025
α/α	ΤΡΟΠΟΠΟΝΗΣΕΙΣ	ΗΜΕΡΟΜΗΝΙΑ

ΕΡΓΟΔΟΤΗΣ

ΣΤΑΝΤΑ ΜΟΝΟΠΡΟΣΩΠΗ
ΑΝΩΝΥΜΗ ΕΤΑΙΡΙΑ ΔΙΑΧΕΙΡΙΣΗΣ ΑΚΙΝΗΤΩΝ

ΕΡΓΟ

ΑΝΕΓΕΡΣΗ ΞΕΝΟΔΟΧΕΙΟΥ 5 ΑΣΤΕΡΩΝ
ΜΕ ΚΟΛΥΜΒΗΤΙΚΕΣ ΔΕΞΑΜΕΝΕΣ

ΑΝΑΔΟΧΟΣ

CNWAY Σύμβουλοι Μηχανικοί ΕΜΕ
ΕΔΡΑ: ΙΑΣΩΝΟΣ 1 & Σ.ΒΕΜΠΟ - 16561 ΓΛΥΦΑΔΑ ΤΗΛ: 210 8256800, E-MAIL: CNWAY@CNWAY.GR

ΣΤΑΔΙΟ ΜΕΛΕΤΗΣ

ΠΡΟΩΘΗΜΕΝΗ ΠΡΟΚΑΤΑΡΚΤΙΚΗ ΜΕΛΕΤΗ ΛΙΜΕΝΙΚΩΝ ΕΡΓΩΝ

ΘΕΜΑ - ΤΙΤΛΟΣ ΣΧΕΔΙΟΥ	ΑΡΙΘΜΟΣ ΣΧΕΔΙΟΥ	ΣΧΕΔΙΟ ΑΠΟ
ΓΕΝΙΚΗ ΔΙΑΤΑΞΗ ΕΡΓΩΝ	ΛΙΜ-2Α	2 5
ΣΦΡΑΓΙΔΑ & ΥΠΟΓΡΑΦΗ ΜΕΛΕΤΗΤΗ CNWAY ΣΥΜΒΟΥΛΟΙ ΜΗΧΑΝΙΚΟΙ Ε.Μ.Ε. ΑΛΕΞΑΝΔΡΟΣ ΓΙΑΝΝΗΣ ΣΤΕΦΑΝΙΔΗΣ Ε.Μ.Ε. Α.Φ.Μ. 999733779 - Δ.Ο.Υ. ΓΡΥΝΑΣΣΑΣ ΤΗΛ: 210 8256800 - FAX: 210 8256801	ΣΧΕΔΙΑΣΗ ΓΕΩΡΓΙΟΣ ΓΙΑΜΙΝ	ΚΛΙΜΑΚΑ 1:750
ΣΦΡΑΓΙΔΑ & ΥΠΟΓΡΑΦΗ ΦΟΡΕΑ ΤΟΥ ΕΡΓΟΥ	ΣΥΝΤΑΞΗ ΓΕΩΡΓΙΟΣ ΓΙΑΜΙΝ	ΗΜΕΡΟΜΗΝΙΑ: ΔΕΚΕΜΒΡΙΟΣ 2024
ΕΛΕΓΧΟΣ ΑΛΕΞΑΝΔΡΟΣ ΓΙΑΜΙΝ		

ΤΙΤΛΟΣ	ΟΝΟΜΑΤΕΠΩΝΥΜΟ	ΥΠΟΓΡΑΦΗ	ΗΜΕΡΟΜΗΝΙΑ
ΕΠΙΒΛΕΠΟΥΣΑ ΜΗΧΑΝΙΚΟΣ			
ΠΡΟΣΤΑΜΕΝΗ ΤΕΧΝΙΚΩΝ ΥΠΗΡΕΣΙΩΝ			

ΚΩΔΙΚΟΣ ΠΑΡΑΔΟΤΕΟΥ: A254-STANTA-DIAP-MAR-PRE-DR-1002A GENIKI DIATAKSI ERGON_V0