

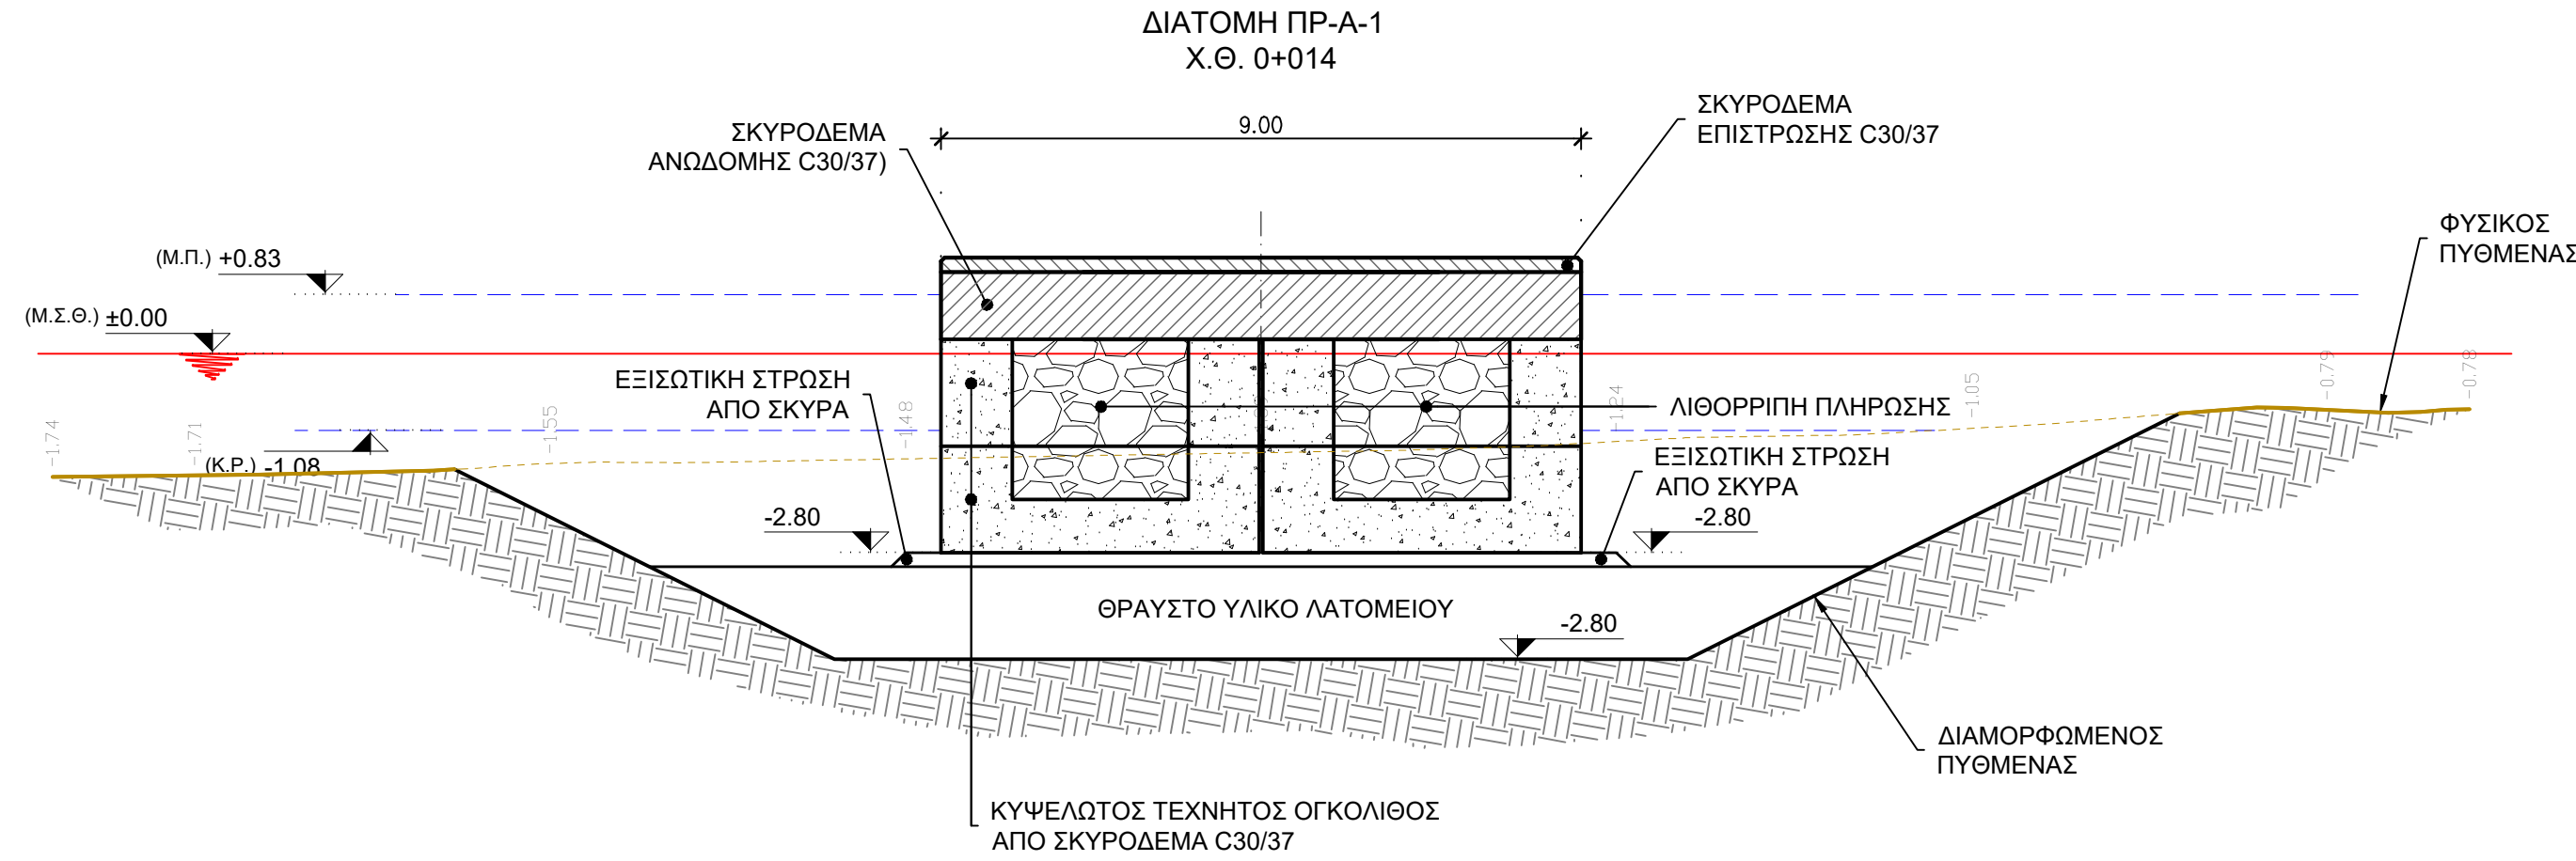


ΠΡΟΒΛΗΤΑΣ Α
ΕΞΥΠΗΡΕΤΗΣΗ ΠΛΟΙΩΝ Ε/Γ - Ο/Γ

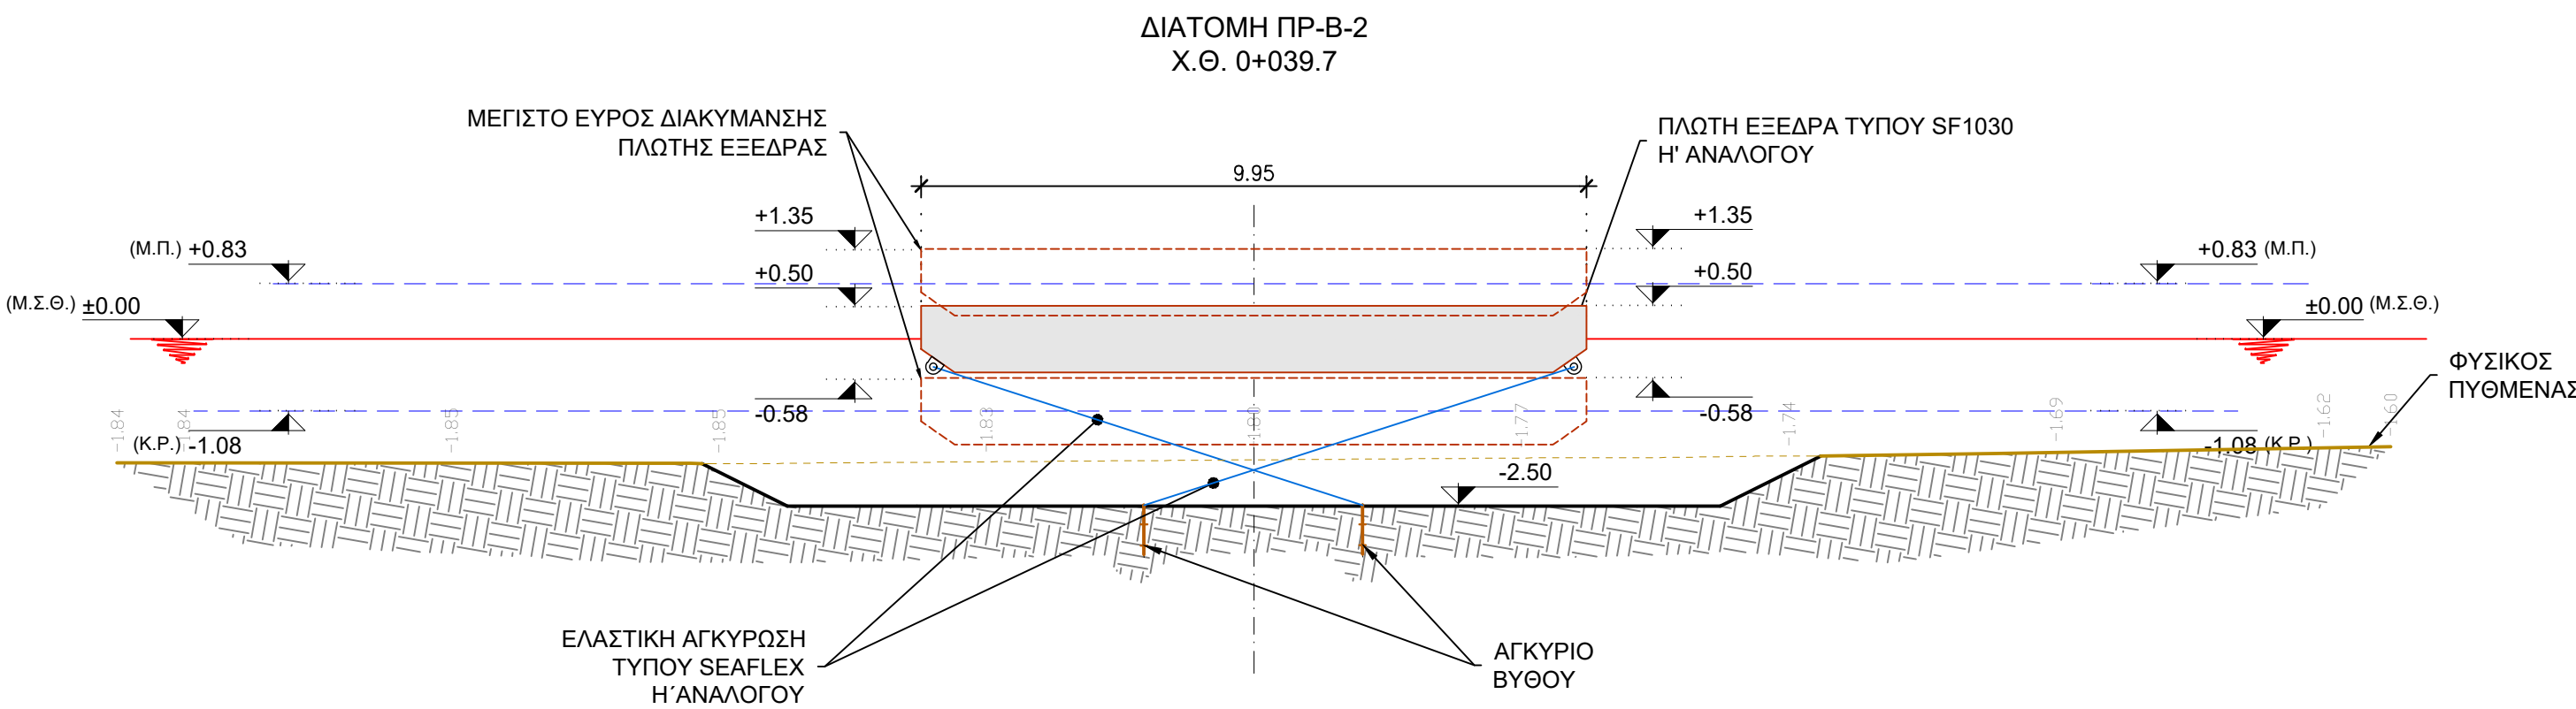


ΠΡΟΒΛΗΤΑΣ Β
ΕΞΥΠΗΡΕΤΗΣΗ ΕΠΙΣΚΕΠΤΩΝ ΣΥΓΚΡΟΤΗΜΑΤΟΣ

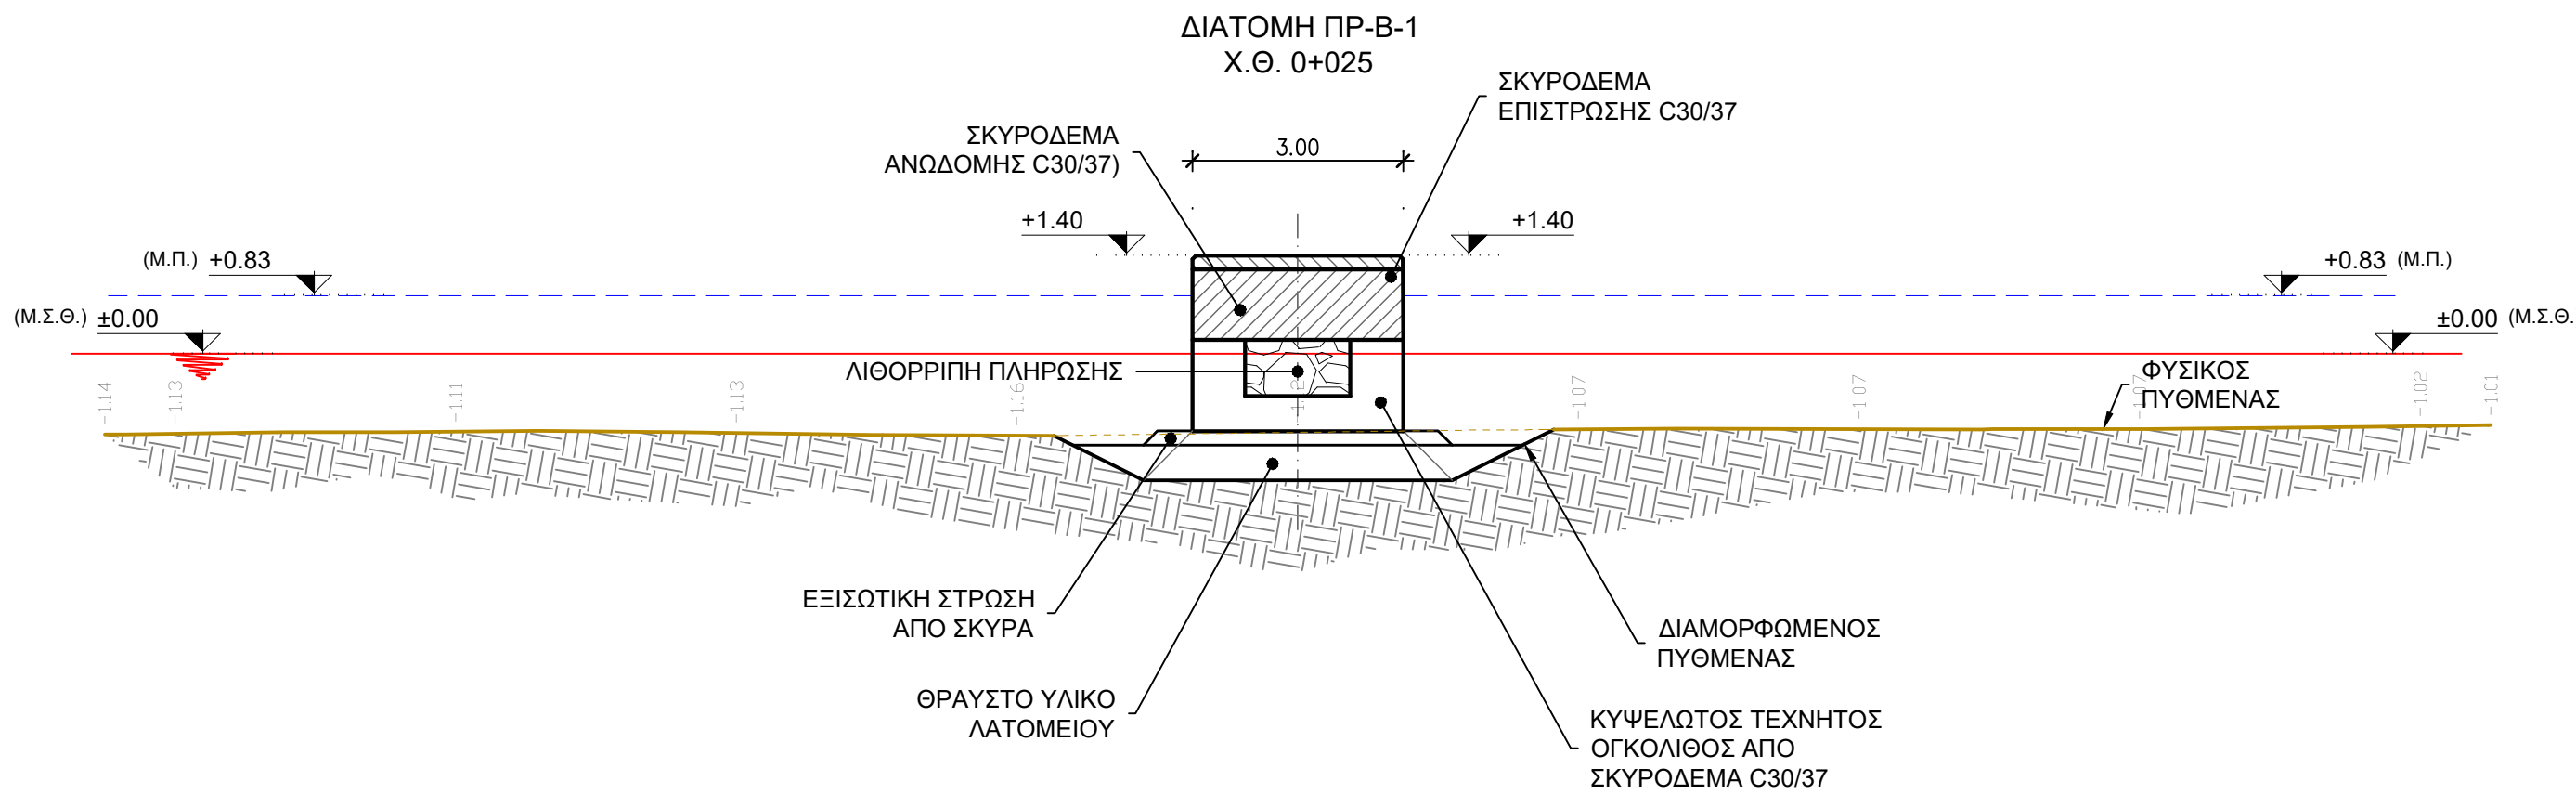


ΣΗΜΕΙΩΣΕΙΣ:

- Η ΚΑΤΩΤΑΤΗ ΡΗΧΙΑ (ΚΡ) ΚΑΙ Η ΜΕΓΙΣΤΗ ΠΛΗΜΜΗ (ΜΠ) ΕΛΗΦΘΗΣΑΝ ΑΠΟ ΤΟΝ ΠΑΛΙΡΡΟΙΟΓΡΑΦΟ ΚΑΒΑΛΑΣ ΤΗΣ ΥΔΡΟΓΡΑΦΙΚΗΣ ΥΠΗΡΕΣΙΑΣ ΚΑΙ ΑΦΟΡΟΥΝ ΤΗΝ ΠΕΡΙΟΔΟ ΠΑΡΑΤΗΡΗΣΕΩΝ 1990 - 2009.
- ΤΟ ΒΑΘΟΣ ΕΞΥΓΙΑΝΗΣΗ ΠΟΥ ΠΑΡΟΥΣΙΑΖΕΤΕ ΣΤΙΣ ΔΙΑΤΟΜΕΣ ΕΙΝΑΙ ΕΝΔΕΙΚΤΙΚΟ ΚΑΘΩΤΙ ΔΕΝ ΥΠΑΡΧΟΥΝ ΓΕΩΤΕΧΝΙΚΑ ΣΤΟΙΧΕΙΑ ΤΟΥ ΕΔΑΦΟΥΣ ΘΕΜΕΛΙΩΣΗΣ ΤΩΝ ΕΡΓΩΝ.
- Η ΘΕΣΗ ΤΩΝ ΑΓΚΥΡΙΩΝ ΚΑΙ ΤΟ ΜΗΚΟΣ ΤΩΝ ΕΛΑΣΤΙΚΩΝ ΣΥΝΔΕΣΜΩΝ ΤΥΠΟΥ "SEAFLEX" ΕΙΝΑΙ ΕΝΔΕΙΚΤΙΚΗ. ΤΑ ΤΕΧΝΙΚΑ ΧΑΡΑΚΤΗΡΙΣΤΙΚΑ ΤΩΝ ΑΓΚΥΡΙΩΝ ΚΑΙ ΤΩΝ ΕΛΑΣΤΙΚΩΝ ΣΥΝΔΕΣΜΩΝ ΑΓΚΥΡΩΣΗΣ ΘΑ ΚΑΘΟΡΙΣΤΟΥΝ ΜΕΤΑ ΤΗΝ ΟΛΟΚΛΗΡΩΣΗ ΤΟΥ ΓΕΩΤΕΧΝΙΚΟΥ ΕΡΕΥΝΗΤΙΚΟΥ ΠΡΟΓΡΑΜΜΑΤΟΣ

ΚΛΕΙΔΙ ΔΙΑΤΟΜΩΝ
(ΠΡΟΒΛΗΤΑΣ Α)

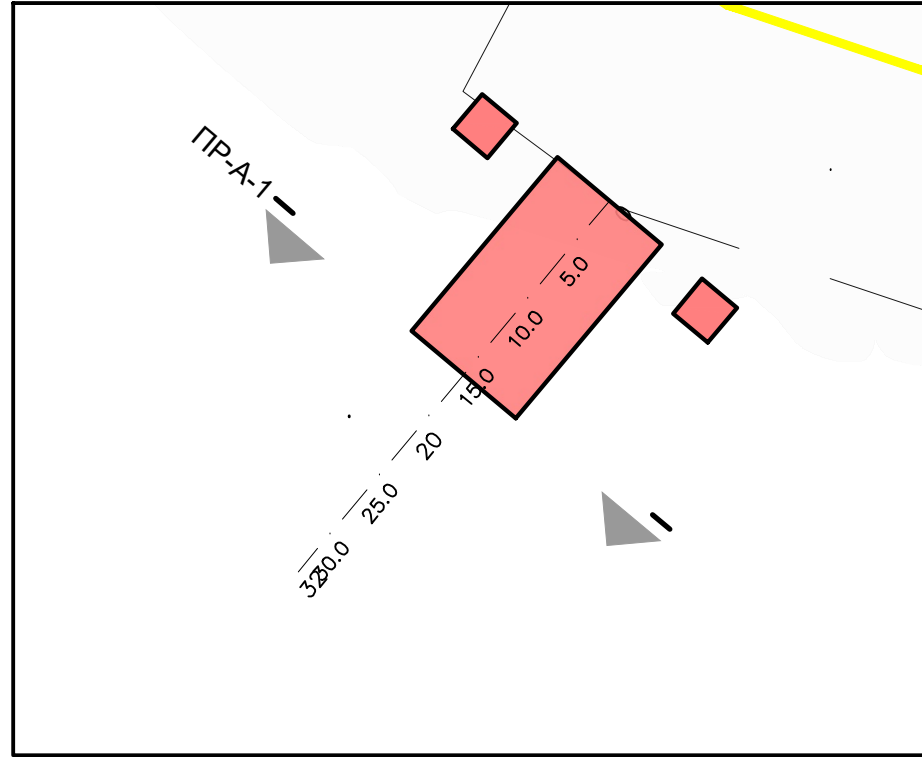

ΚΛΕΙΔΙ ΔΙΑΤΟΜΩΝ
(ΠΡΟΒΛΗΤΑΣ Β)

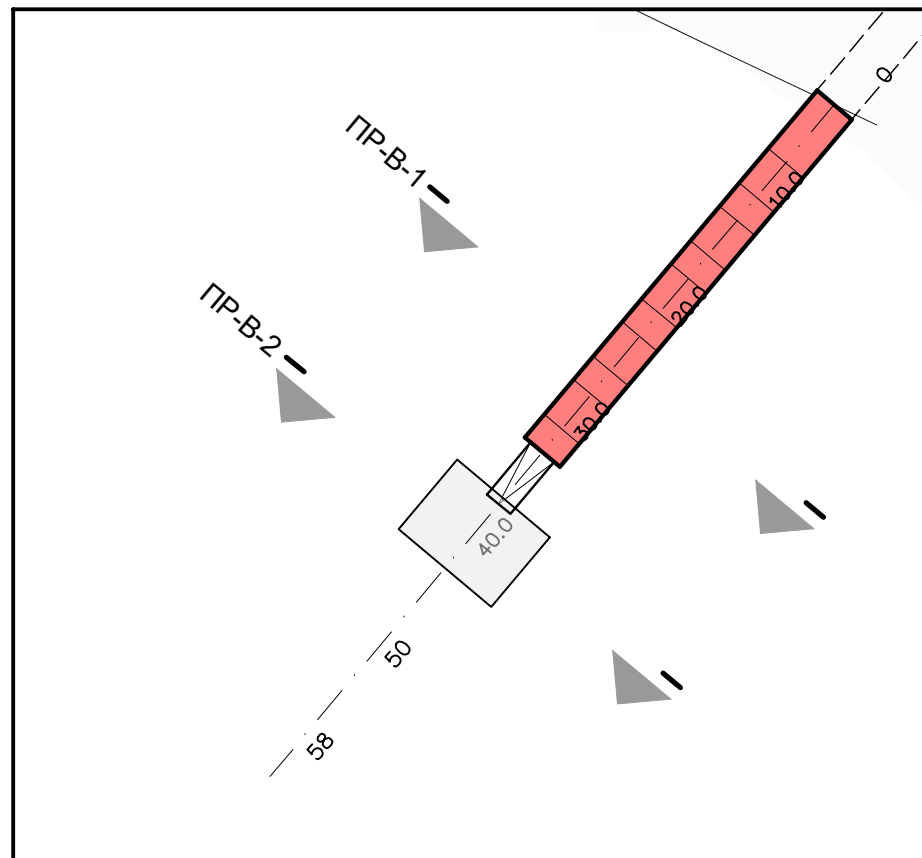

α/α	ΤΡΟΠΟΛΟΓΗΣΕΙΣ	ΗΜΕΡΟΜΗΝΙΑ

ΕΡΓΟΔΟΤΗΣ		
ΣΤΑΝΤΑ ΜΟΝΟΠΡΟΣΩΠΗ ΑΝΩΝΥΜΗ ΕΤΑΙΡΙΑ ΔΙΑΧΕΙΡΙΗΣ ΑΚΙΝΗΤΩΝ		
ΕΡΓΟ		
ΑΝΕΓΕΡΣΗ ΞΕΝΟΔΟΧΕΙΟΥ 5 ΑΣΤΕΡΩΝ ΜΕ ΚΟΛΥΜΒΗΤΙΚΕΣ ΔΕΞΑΜΕΝΕΣ		
ΑΝΑΔΟΧΟΣ		
CNWAY Σύμβουλοι Μηχανικοί ΕΜΕ ΕΔΡΑ: ΙΑΣΩΝΟΣ 1 & Σ.ΒΕΜΠΟ - 16561 ΓΛΥΦΑΔΑ ΤΗΛ.: 210 8256800, E-MAIL: CNWAY@CNWAY.GR		
ΣΤΑΔΙΟ ΜΕΛΕΤΗΣ		
ΠΡΟΩΘΗΜΕΝΗ ΠΡΟΚΑΤΑΡΚΤΙΚΗ ΜΕΛΕΤΗ ΛΙΜΕΝΙΚΩΝ ΕΡΓΩΝ		
ΘΕΜΑ - ΤΙΤΛΟΣ ΣΧΕΔΙΟΥ	ΑΡΙΘΜΟΣ ΣΧΕΔΙΟΥ	ΣΧΕΔΙΟ ΑΠΟ
ΤΥΠΙΚΕΣ ΔΙΑΤΜΕΣ	ΛΙΜ-5Α	5 5
ΣΦΡΑΓΙΔΑ & ΥΠΟΓΡΑΦΗ ΜΕΛΕΤΗΤΗ	ΣΧΕΔΙΑΣΗ	ΚΑΙΜΑΚΑ
CNWAY ΣΥΜΒΟΥΛΟΙ ΜΗΧΑΝΙΚΟΙ Ε.Μ.Ε. ΑΛΕΞΑΝΔΡΟΣ ΓΙΑΝΝΗΣ & ΣΥΝΕΡΓΑΤΕΣ Ε.Μ.Ε. Δ.Ε.Σ.Ε.Π.Ο.Σ. 1, 19881 ΓΛΥΦΑΔΑ Α.Φ.Μ. 990283792 - Δ.Ο.Υ. ΠΥΡΡΑΔΑΣ ΤΗΛ.: 210 8256800 - FAX: 210 8256801	ΓΕΩΡΓΙΟΣ ΠΑΜΙΝ	1:100
	ΣΥΝΤΑΞΗ	ΓΕΩΡΓΙΟΣ ΠΑΜΙΝ
ΣΦΡΑΓΙΔΑ & ΥΠΟΓΡΑΦΗ ΦΟΡΕΑ ΤΟΥ ΕΡΓΟΥ	ΕΛΕΓΧΟΣ	ΗΜΕΡΟΜΗΝΙΑ:
	ΑΛΕΞΑΝΔΡΟΣ ΠΑΜΙΝ	ΔΕΚΕΜΒΡΙΟΣ 2024

ΕΛΕΓΧΩΝ ΚΑΙ ΒΕΒΗΘΩΝΕ	ΤΙΤΛΟΣ	ΟΝΟΜΑΤΕΠΩΝΥΜΟ	ΥΠΟΓΡΑΦΗ	ΗΜΕΡΟΜΗΝΙΑ
	ΕΠΙΒΕΛΕΤΟΥΣΑ ΜΗΧΑΝΙΚΟΣ			
	ΠΡΟΪΣΤΑΜΕΝΗ ΤΕΧΝΙΚΩΝ ΥΠΗΡΕΣΙΩΝ			

ΚΩΔΙΚΟΣ ΠΑΡΑΔΟΤΕΟΥ: A254-STANTA-DIAP-MAR-PRE-DR-1005A ΤΥΠΙΚΕΣ_ΔΙΑΤΟΜΕΣ