
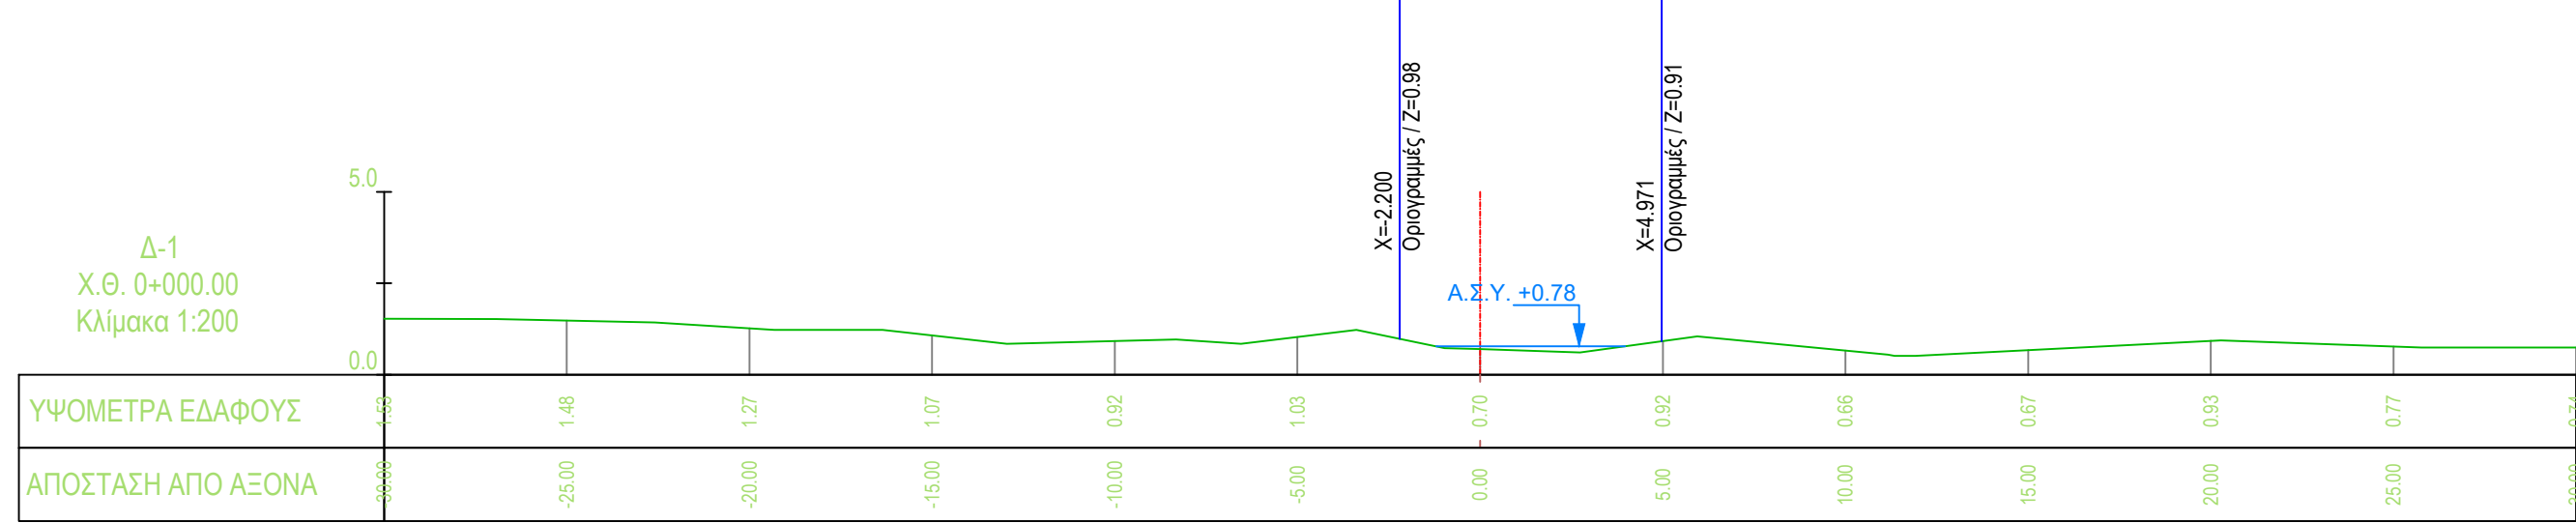
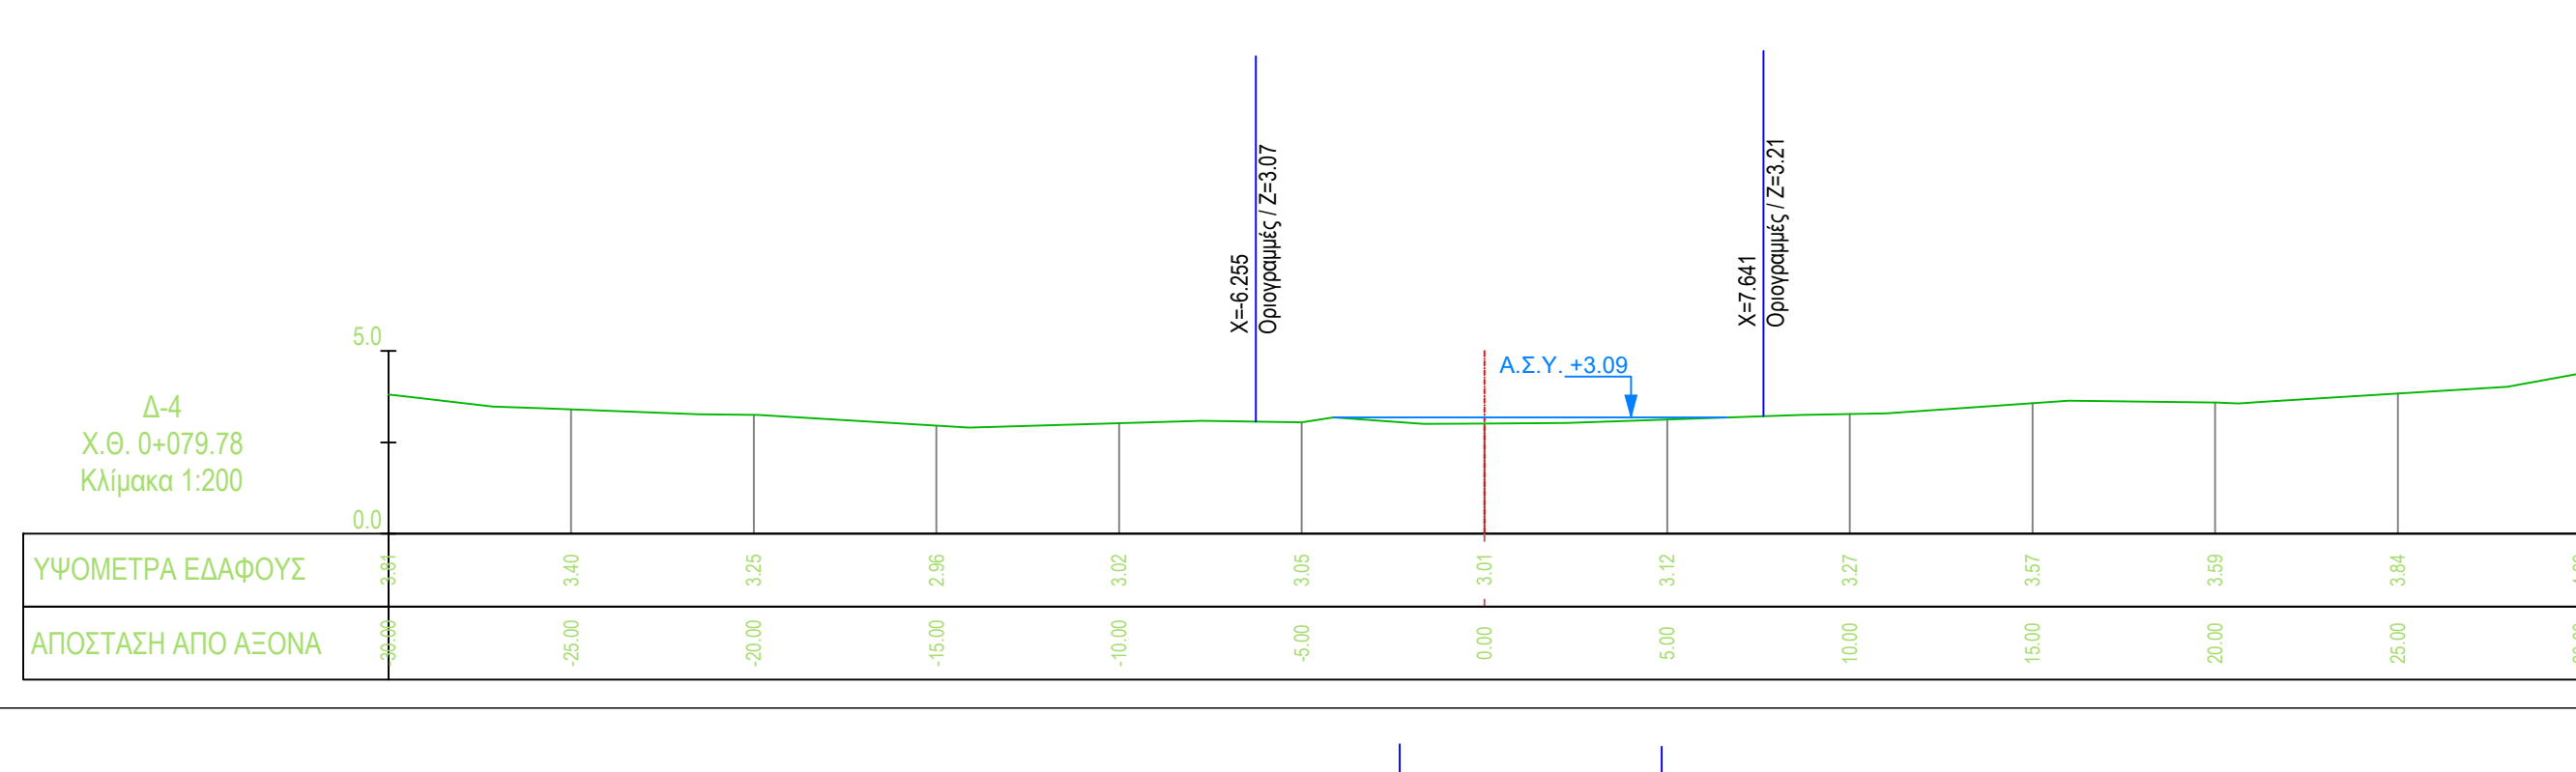
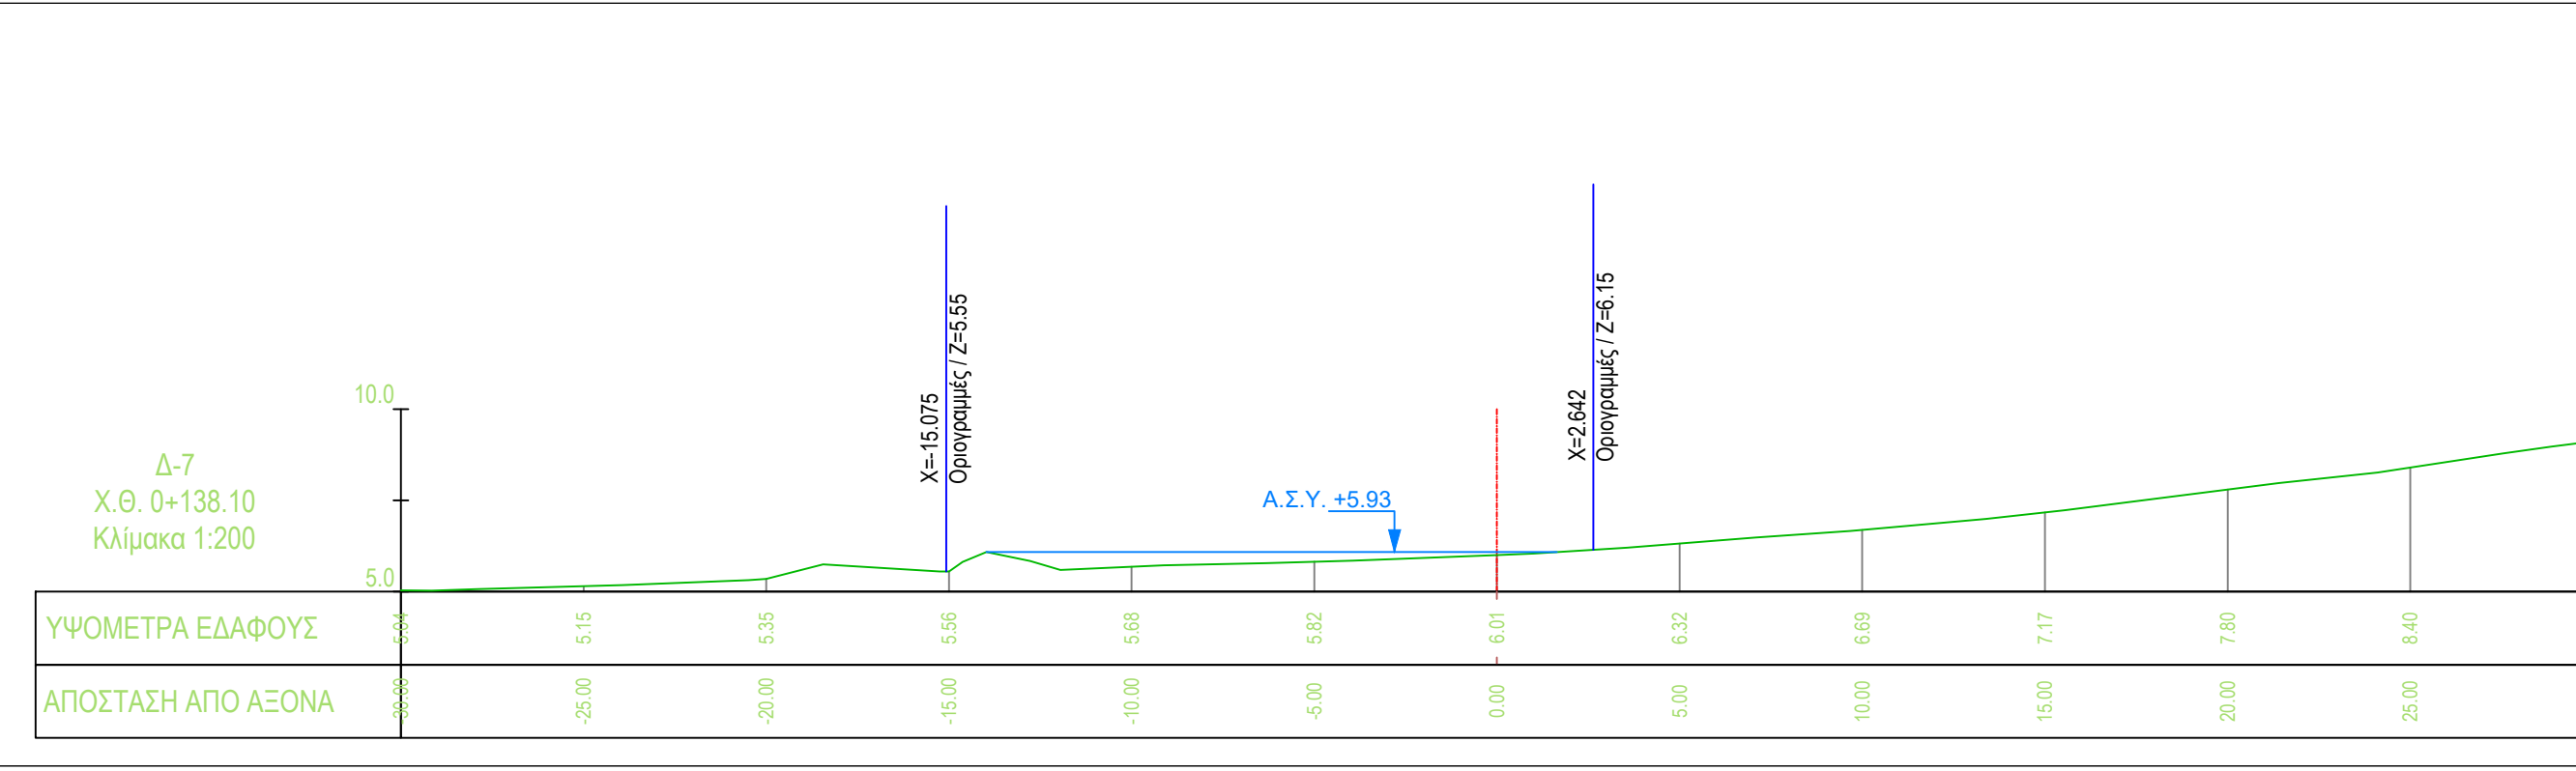
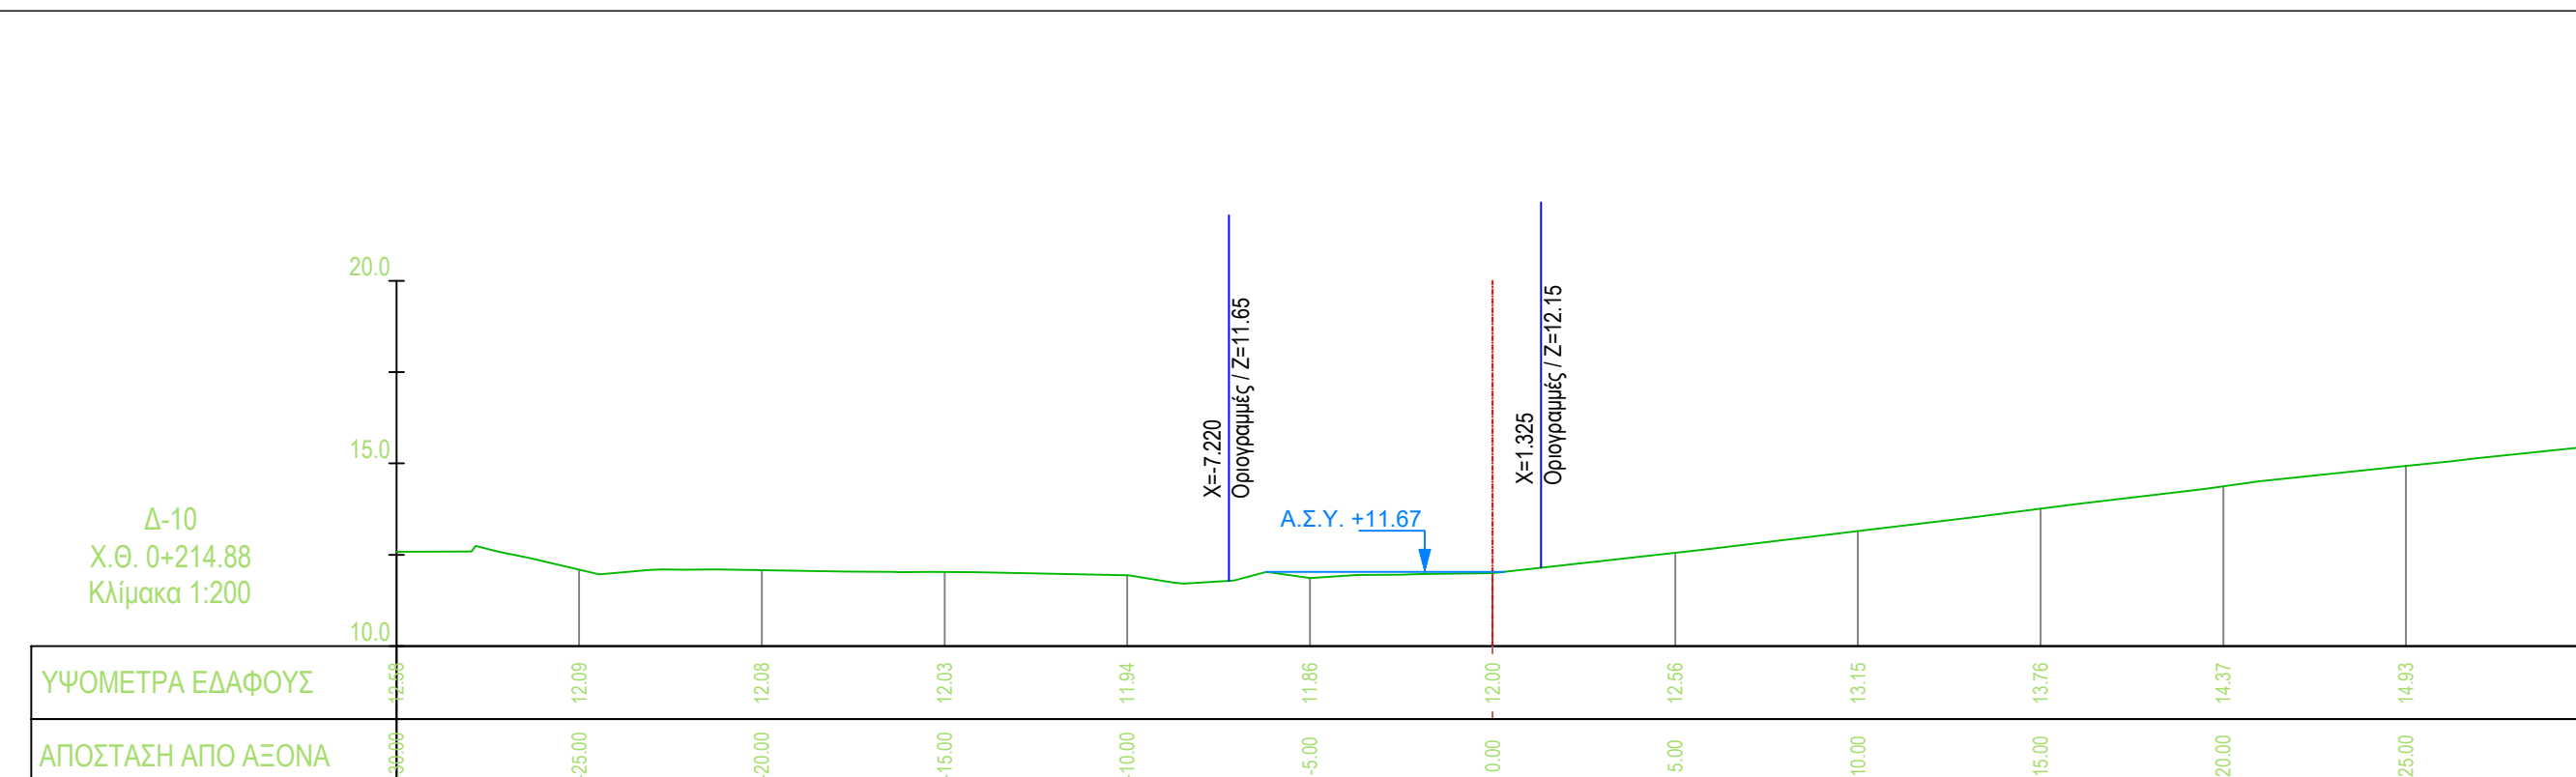


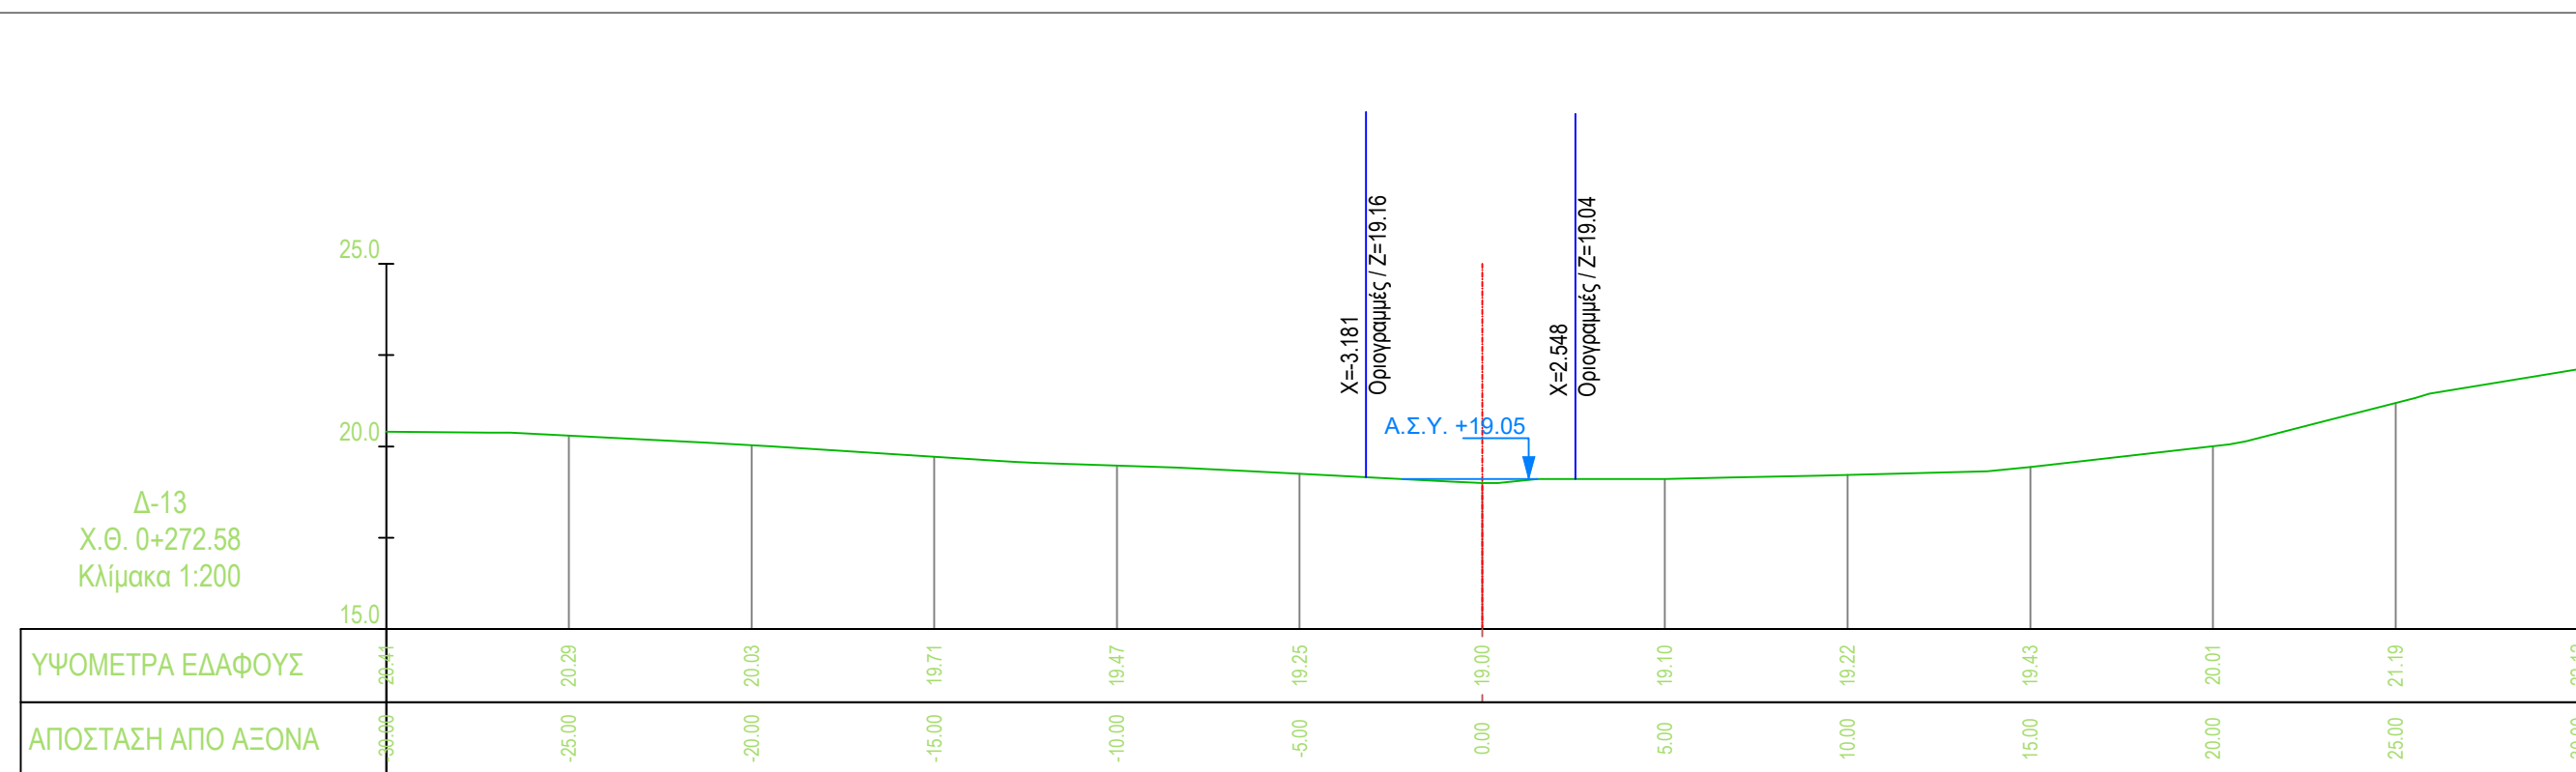

ΕΙΔΙΚΟ ΣΧΕΔΙΟ ΧΩΡΙΚΗΣ ΑΝΑΠΤΥΞΗΣ ΣΤΡΑΤΗΓΙΚΗΣ ΕΠΕΝΔΥΣΗΣ «SERENITY VILLAGE»		
ΜΕΛΕΤΗ ΟΡΙΟΘΕΤΗΣΗΣ ΥΔΑΤΟΡΕΜΑΤΩΝ ΣΤΗ ΘΕΣΗ «ΒΛΑΧΑΪΚΑ» ΤΟΥ ΔΗΜΟΥ ΠΟΡΟΥ (ΗΠΕΙΡΩΤΙΚΗ ΠΕΡΙΟΧΗ)		
Αρ. Σχεδίου : Δ-Υ-Ρ1-1	ΔΙΑΤΟΜΕΣ ΥΦΙΣΤΑΜΕΝΗΣ ΚΑΤΑΣΤΑΣΗΣ ΡΕΜΑΤΟΣ 1 (από Χ.Θ. 0+296.91 έως Χ.Θ. 0+000.00)	
Κλίμακα : 1:200		
Φορέας Έργου:	HYDRA ROCK ΜΟΝΟΠΡΟΣΩΠΗ Α.Ε.	
Έργο :	Ε.Σ.Χ.Α.Σ.Ε. «SERENITY VILLAGE»	
ΜΕΛΕΤΗΤΗΣ (Κατ. 13)	Συνοργάνωση - Υπογράφηση	SEEMAN SMART ENVIRONMENTAL ENGINEERING AND MANAGEMENT ΙΔΙΩΤΙΚΗ ΚΕΦΑΛΑΙΟΥΧΙΚΗ ΕΤΑΙΡΕΙΑ Α.Α.ΣΕΕΜΑΝ ENVIRONMENTAL ΑΕΦΔ, ΜΑΡΑΘΩΝΙΔΩΝ, ΑΝΘΙΩΝ ΤΚ. 15500 - ΤΗΛ. 211 8232097 ΑΦΜ: 809513490 - ΑΔΥ: ΚΗΦΙΣΙΑΣ
 SEEMAN ENVIRONMENTAL	SEEMAN SMART ENVIRONMENTAL ENGINEERING AND MANAGEMENT ΙΔΙΩΤΙΚΗ ΚΕΦΑΛΑΙΟΥΧΙΚΗ ΕΤΑΙΡΕΙΑ	
ΣΥΝΤΑΞΗ	ΕΛΕΓΧΘΗΚΕ	ΜΕΛΕΤΗΤΗΣ (Κατ. 16)
ΟΝΟΜΑΤΕΛΕΓΧΩΜΟ	ΥΠΟΓΡΑΦΗ	
Χ. Χαροδού Α.Τ.Μ.		
Β. Τσιούφης Α.Τ.Μ.		
	ΘΕΩΡΗΘΗΚΕ	
ΙΟΥΛΙΟΣ 2025		