
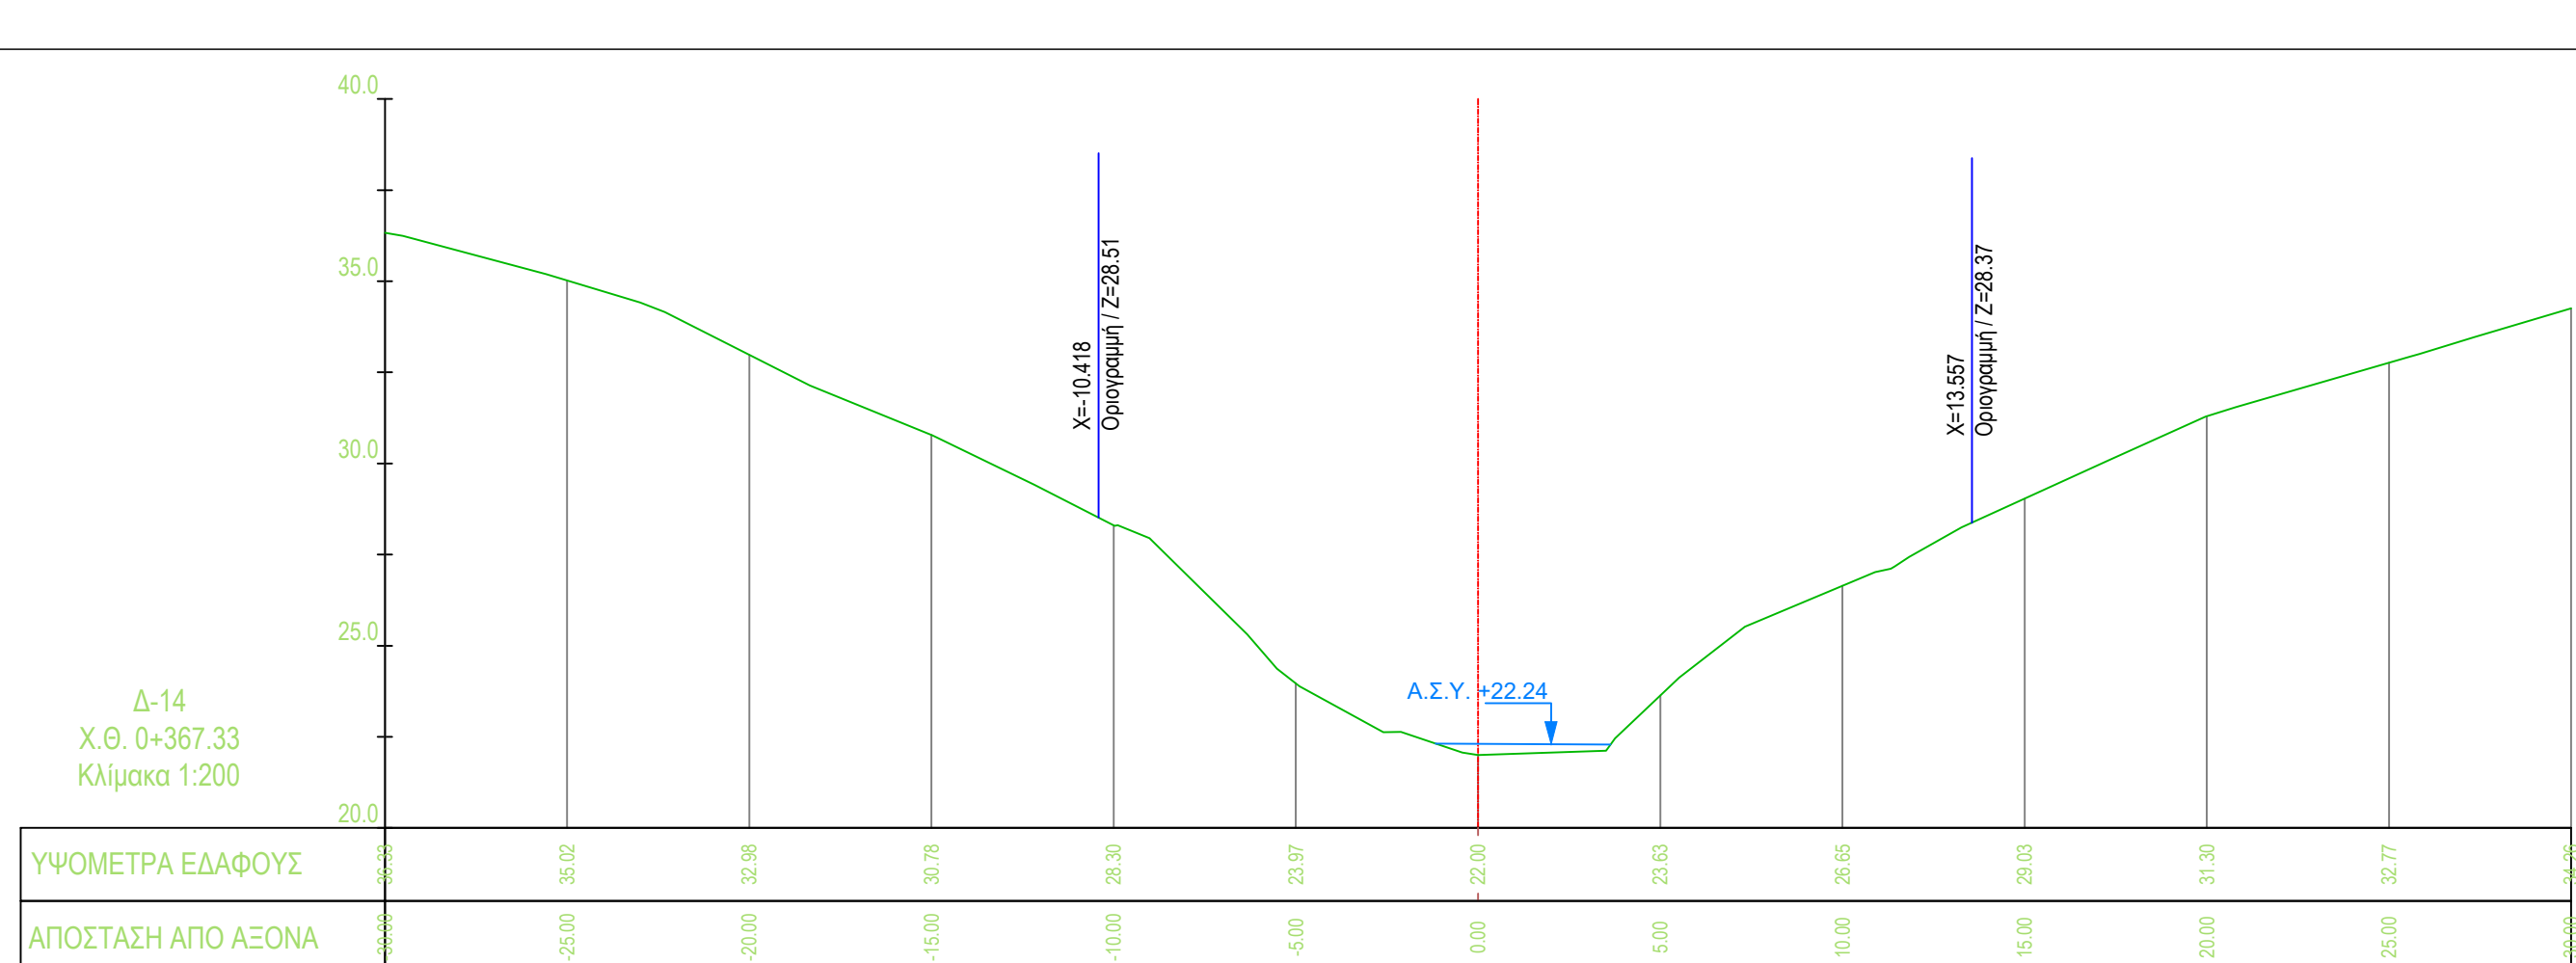
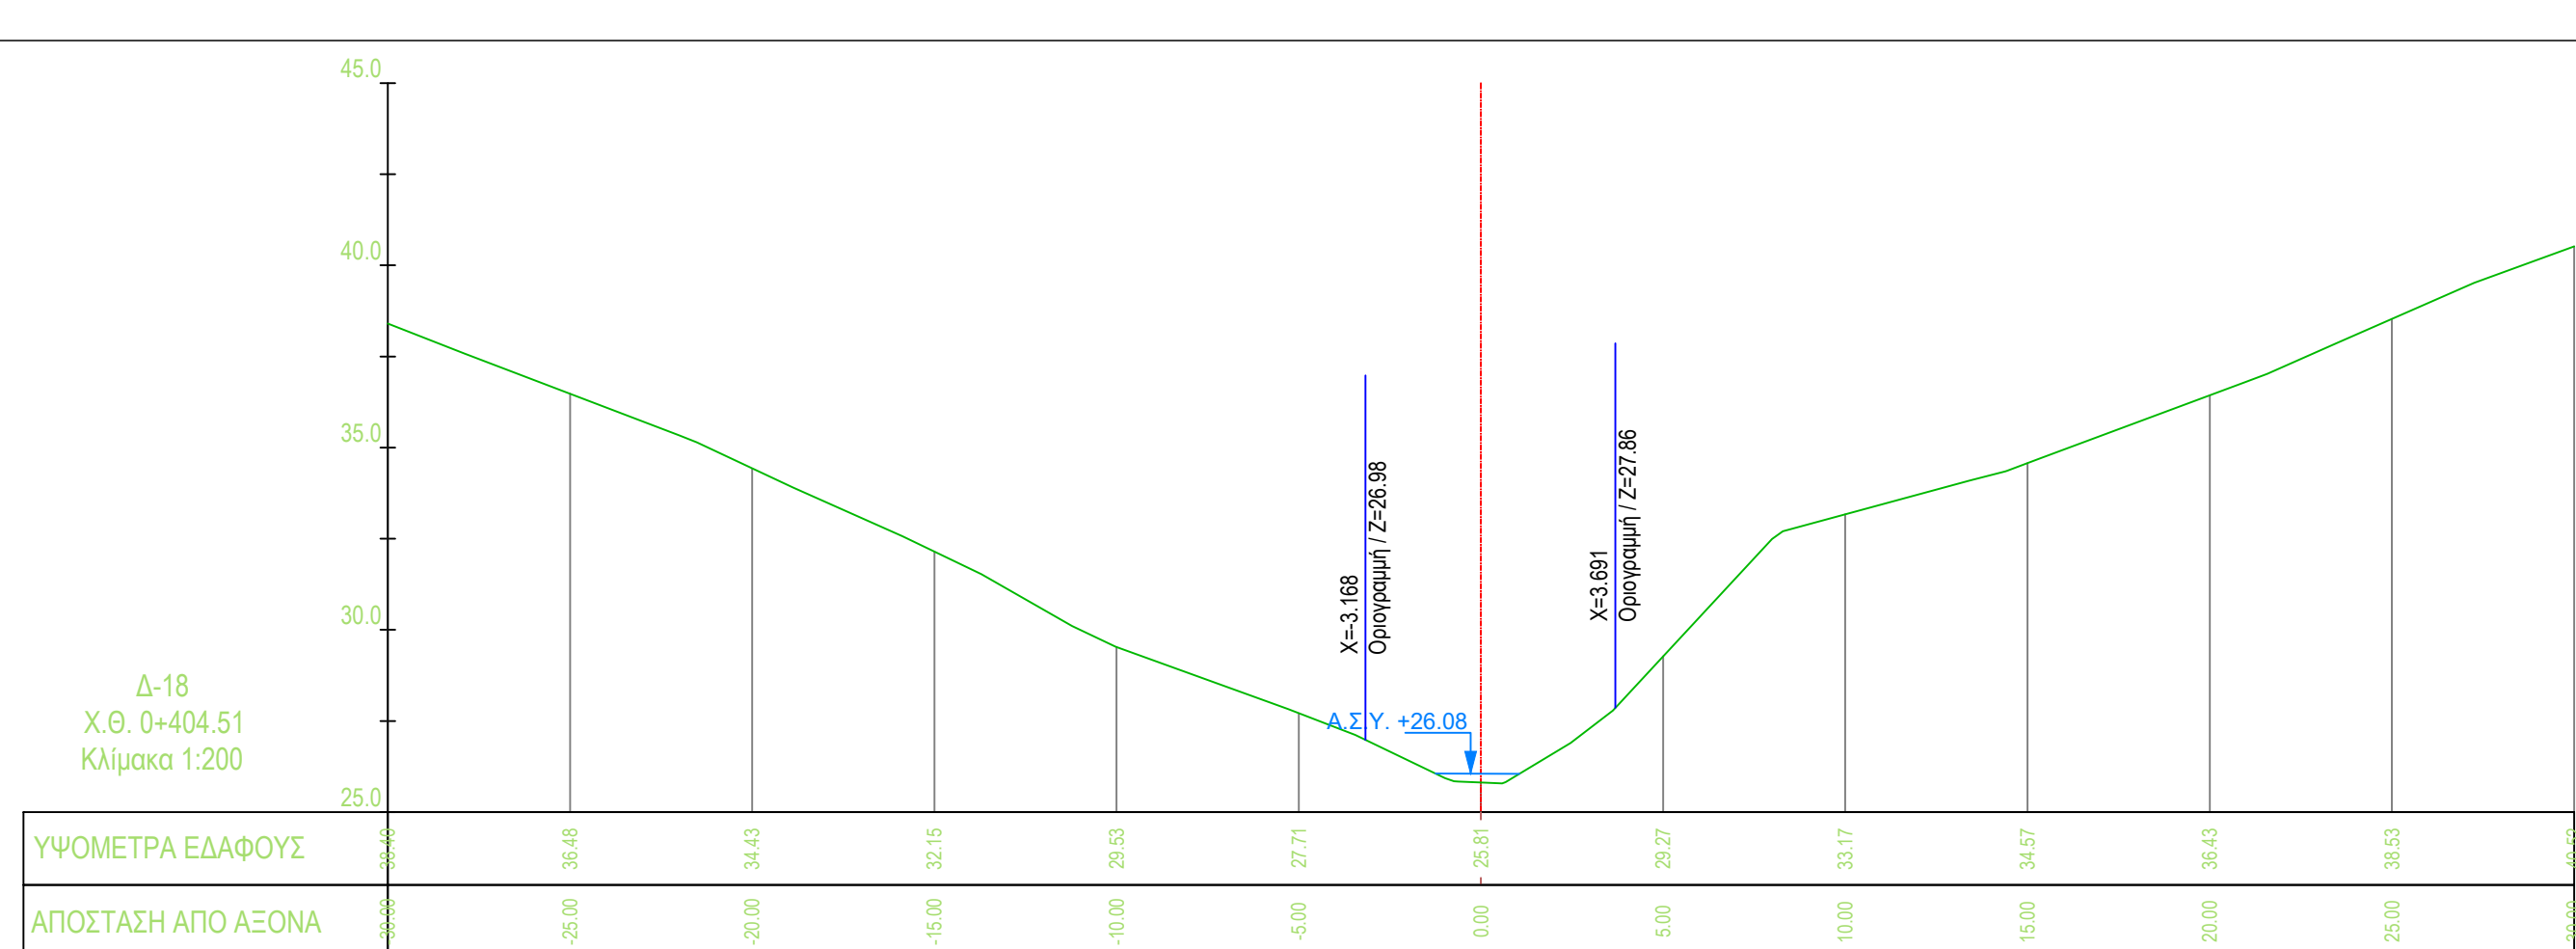
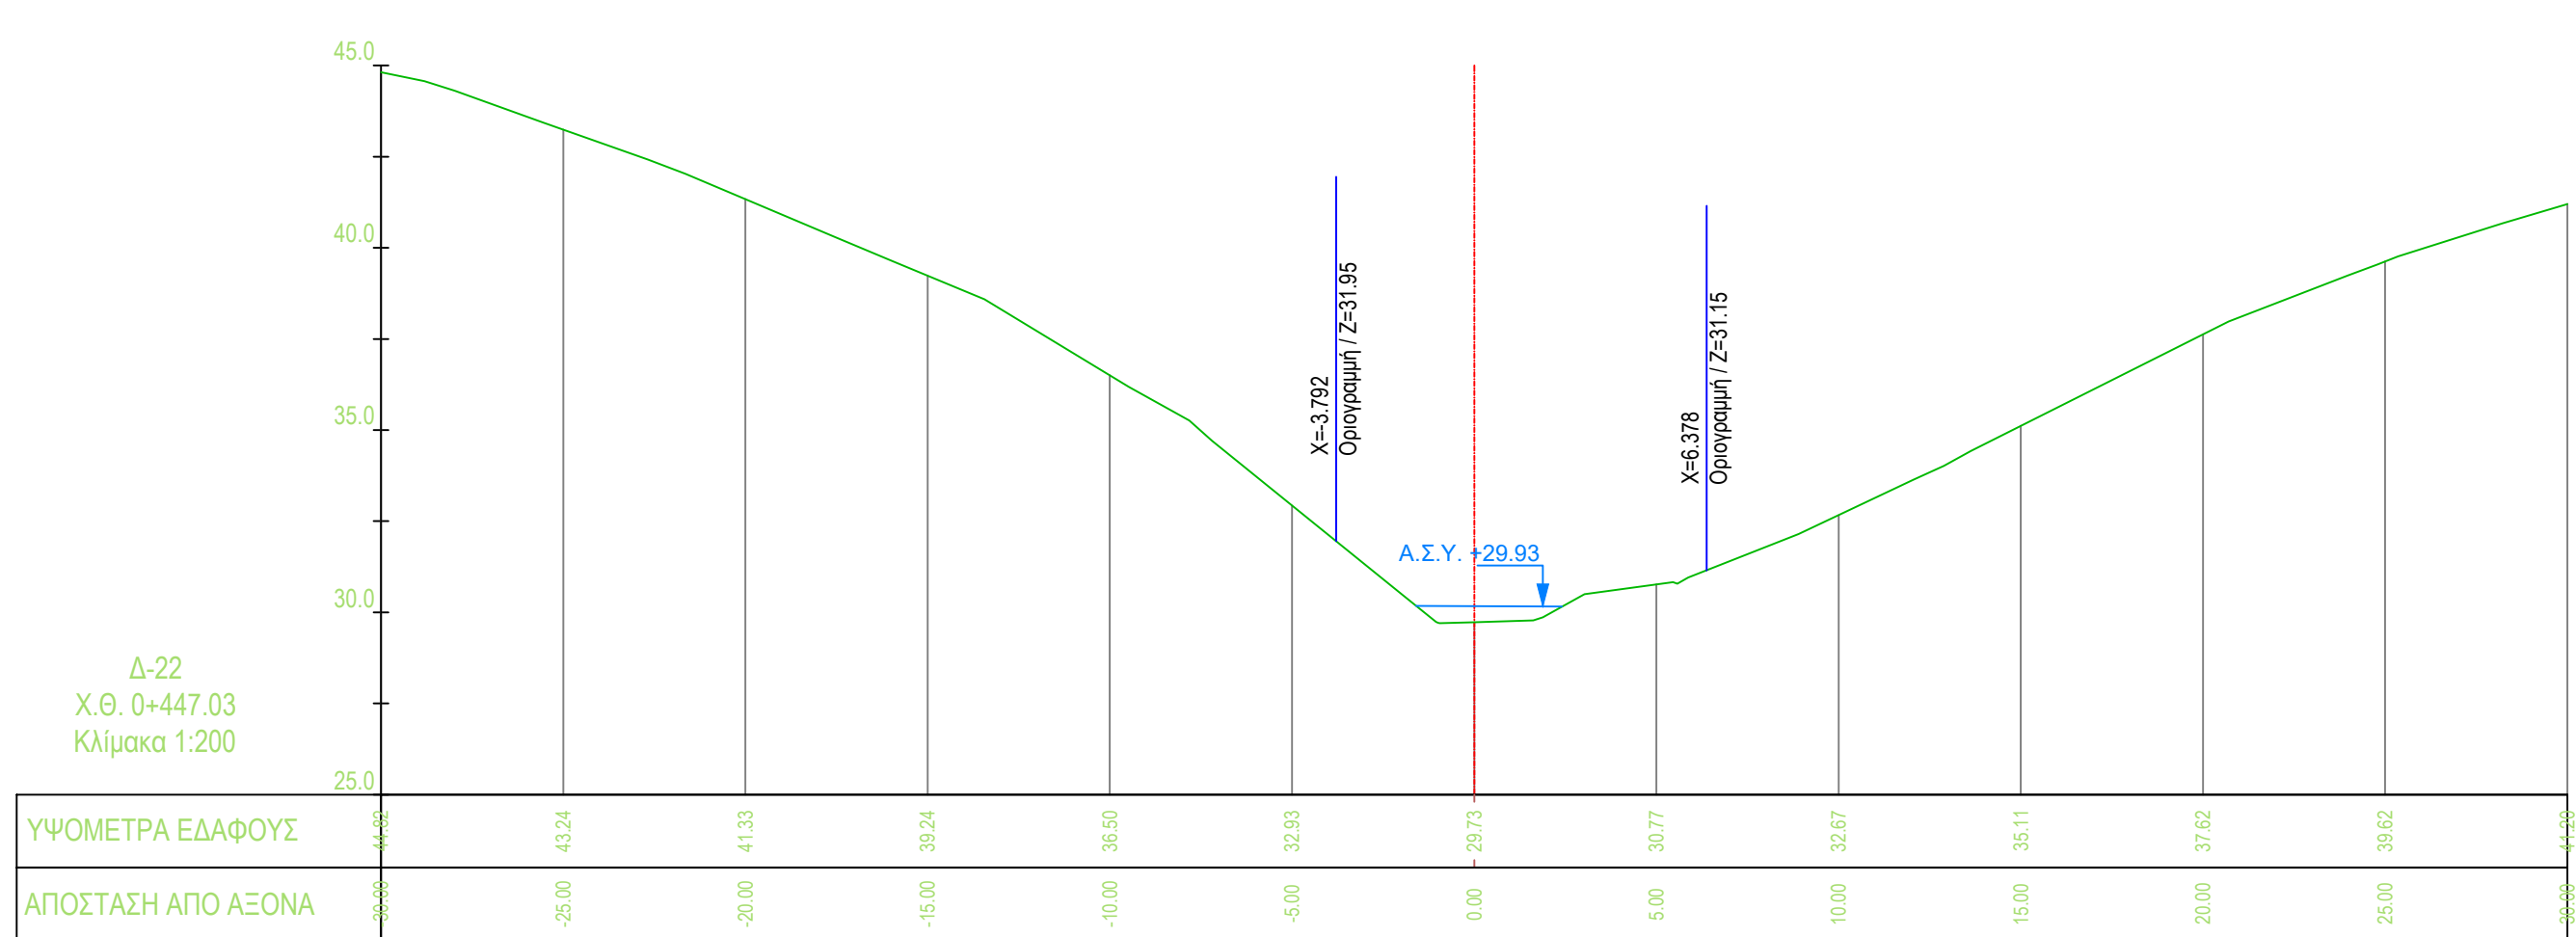
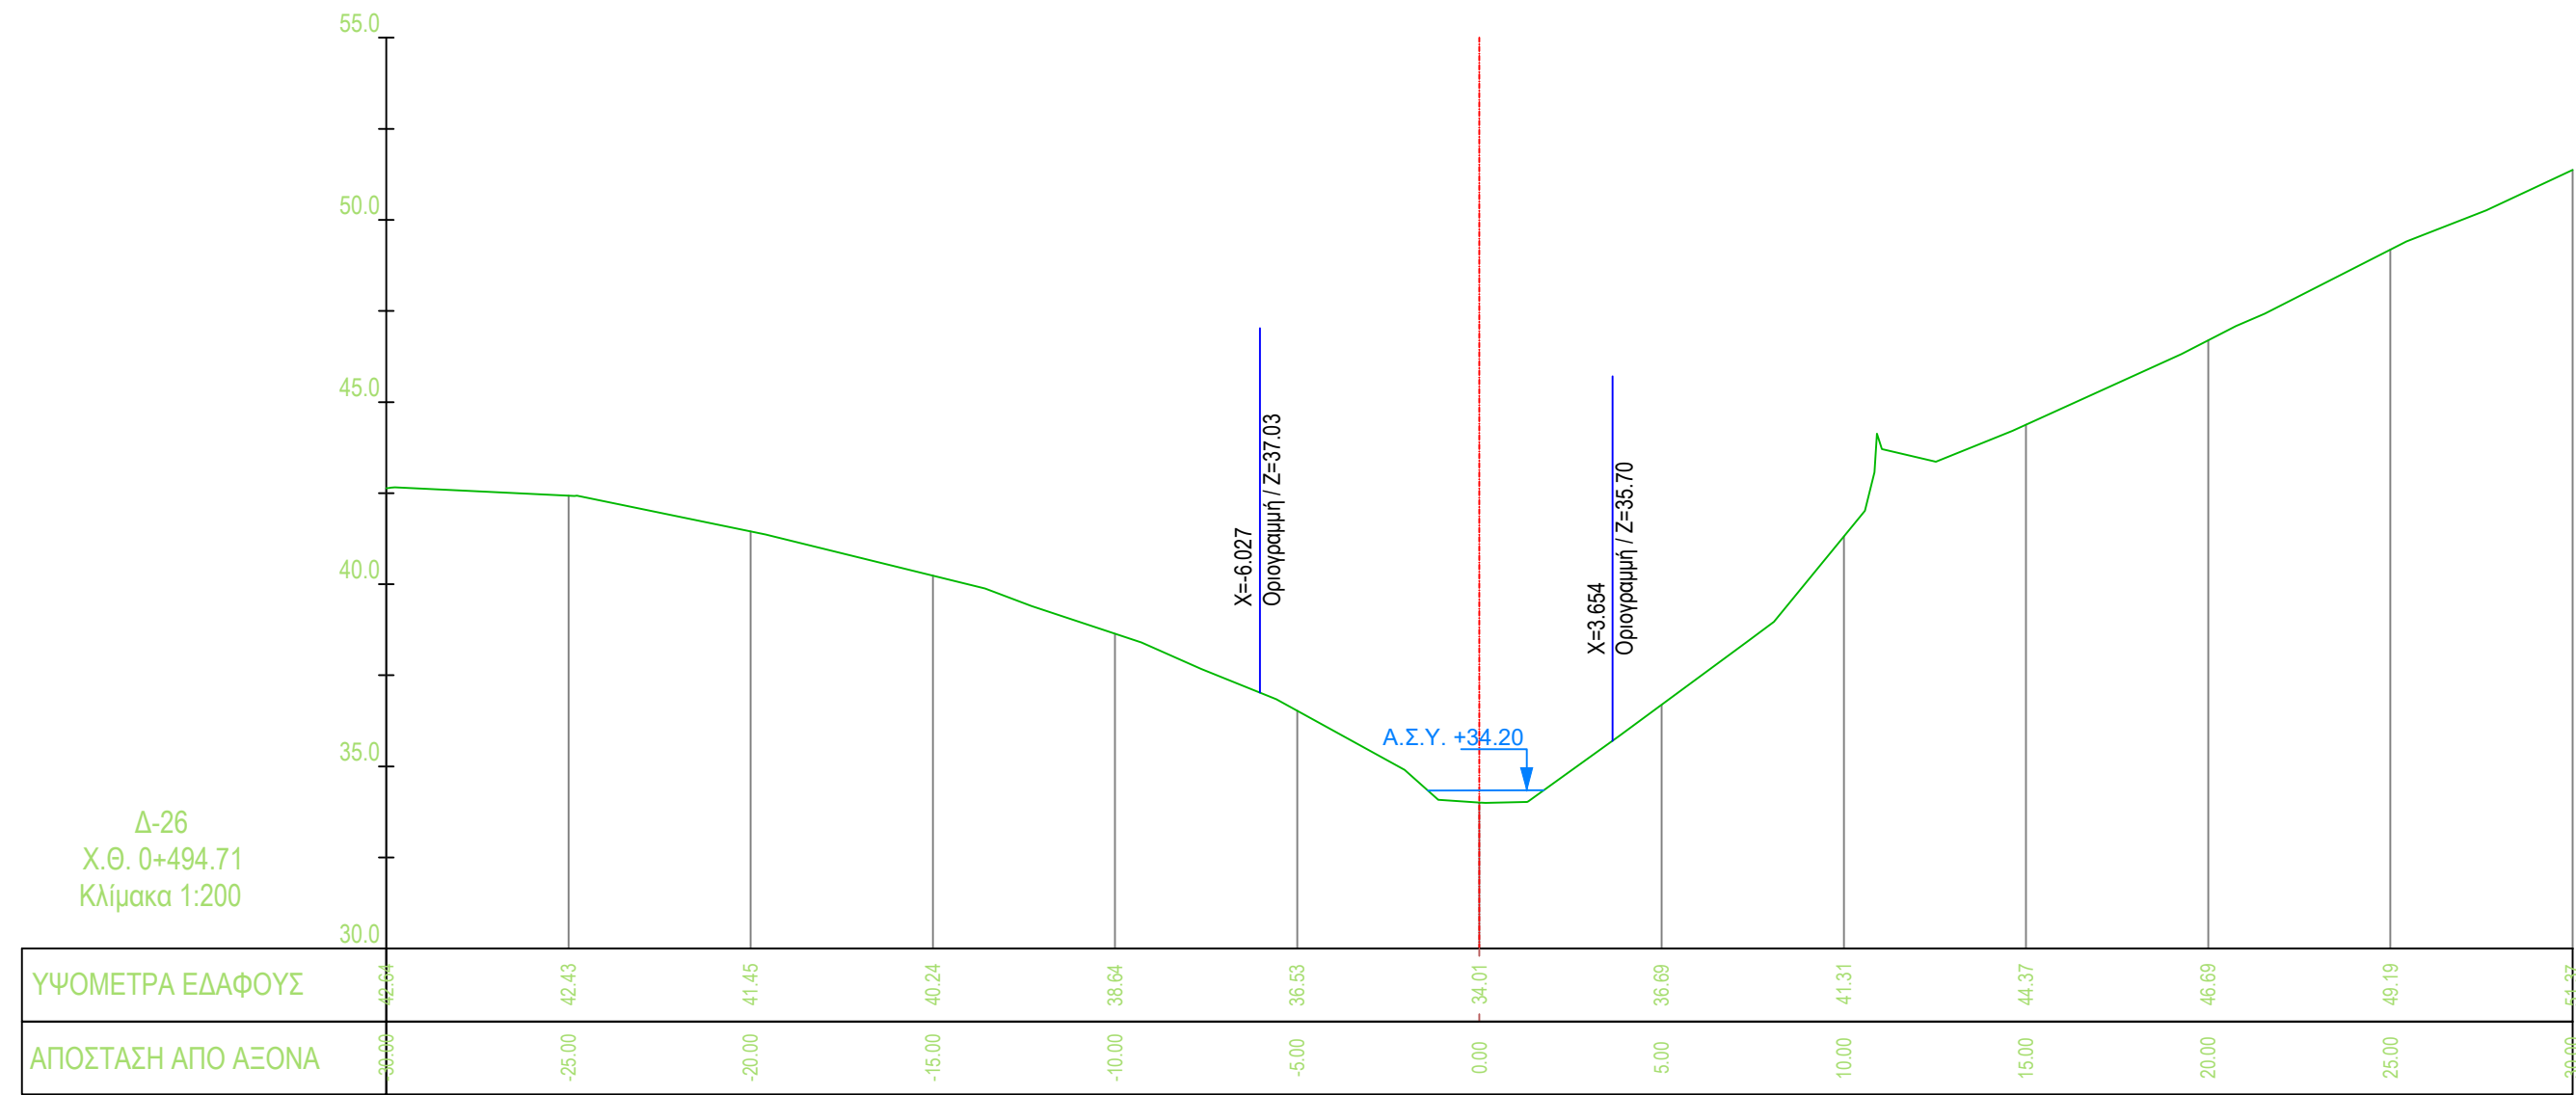
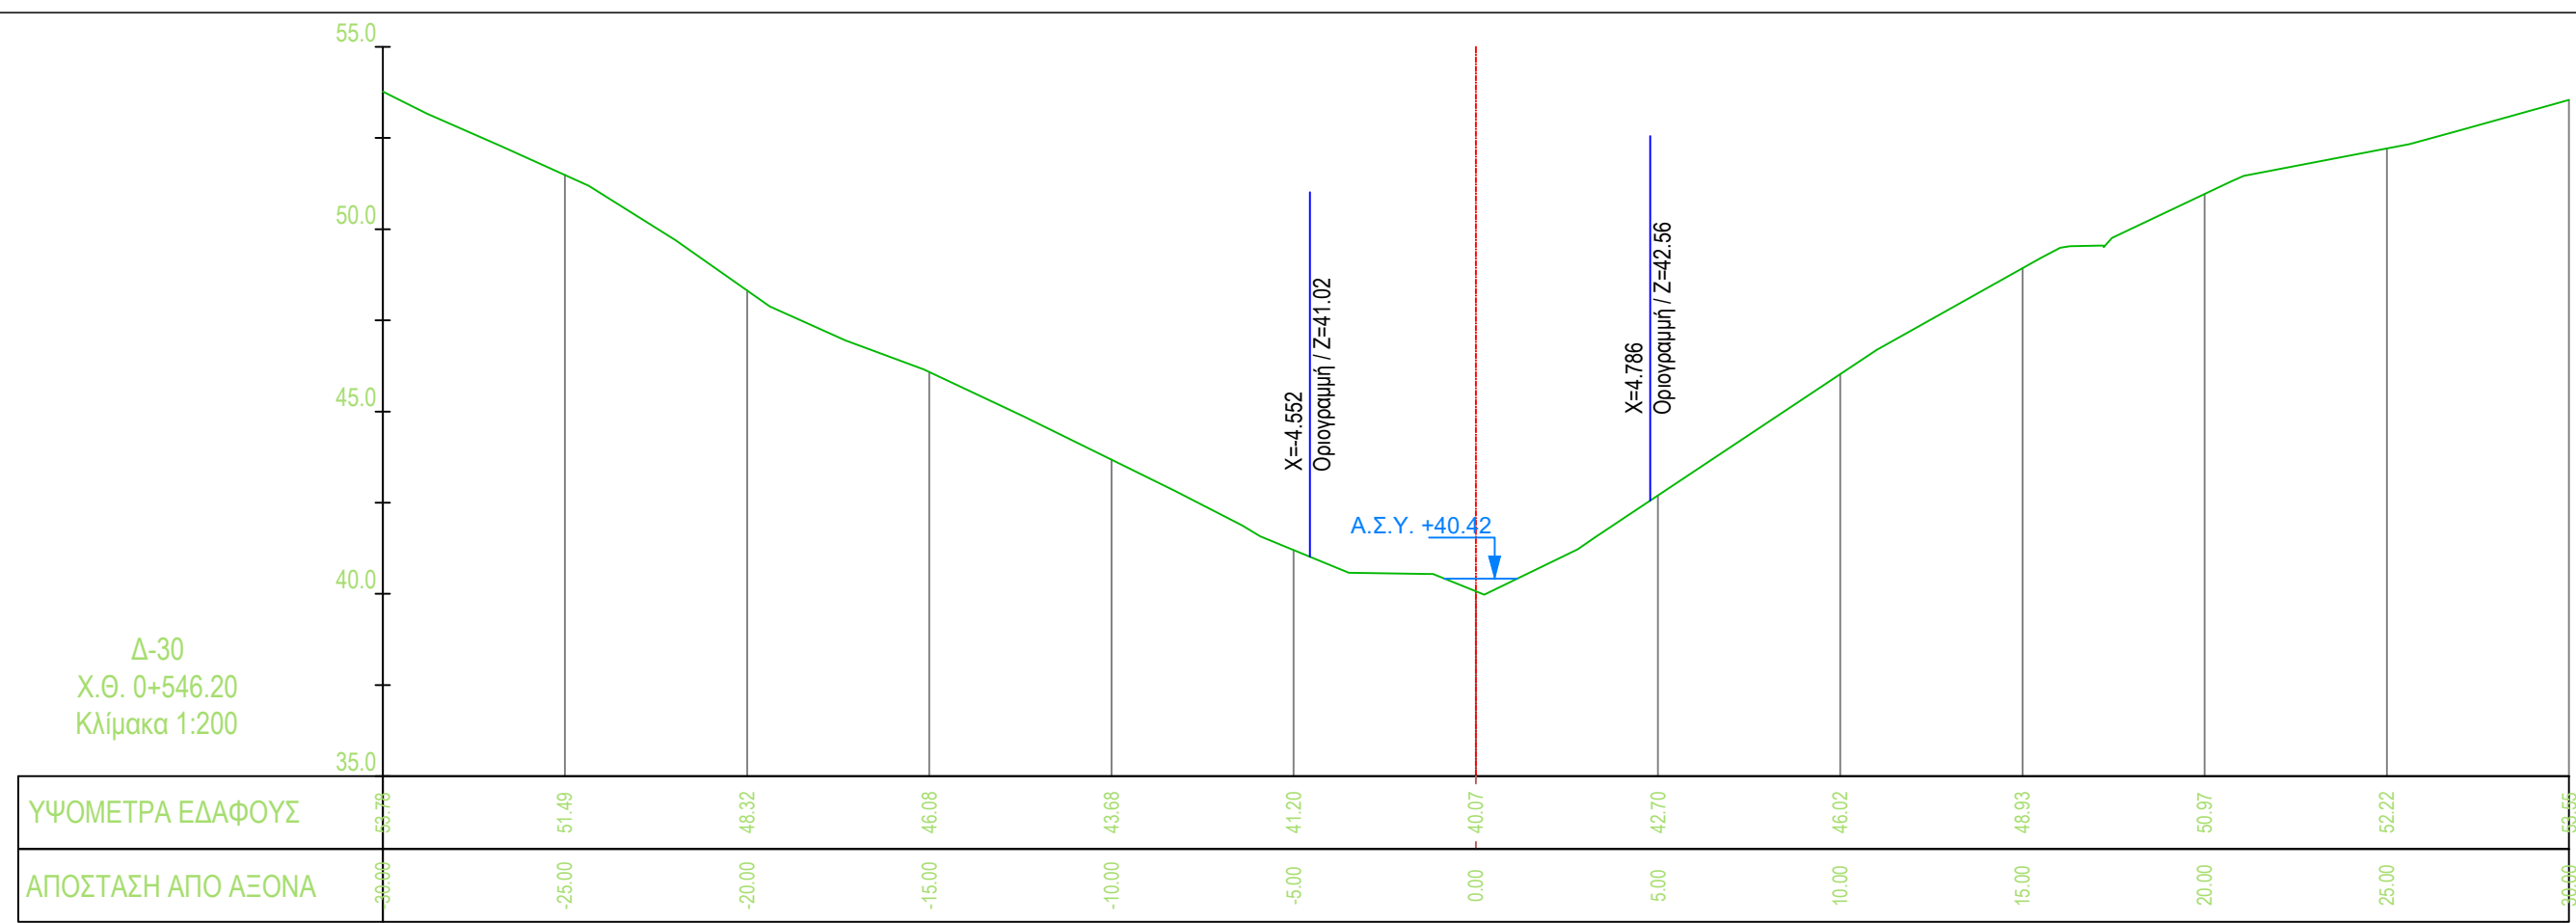
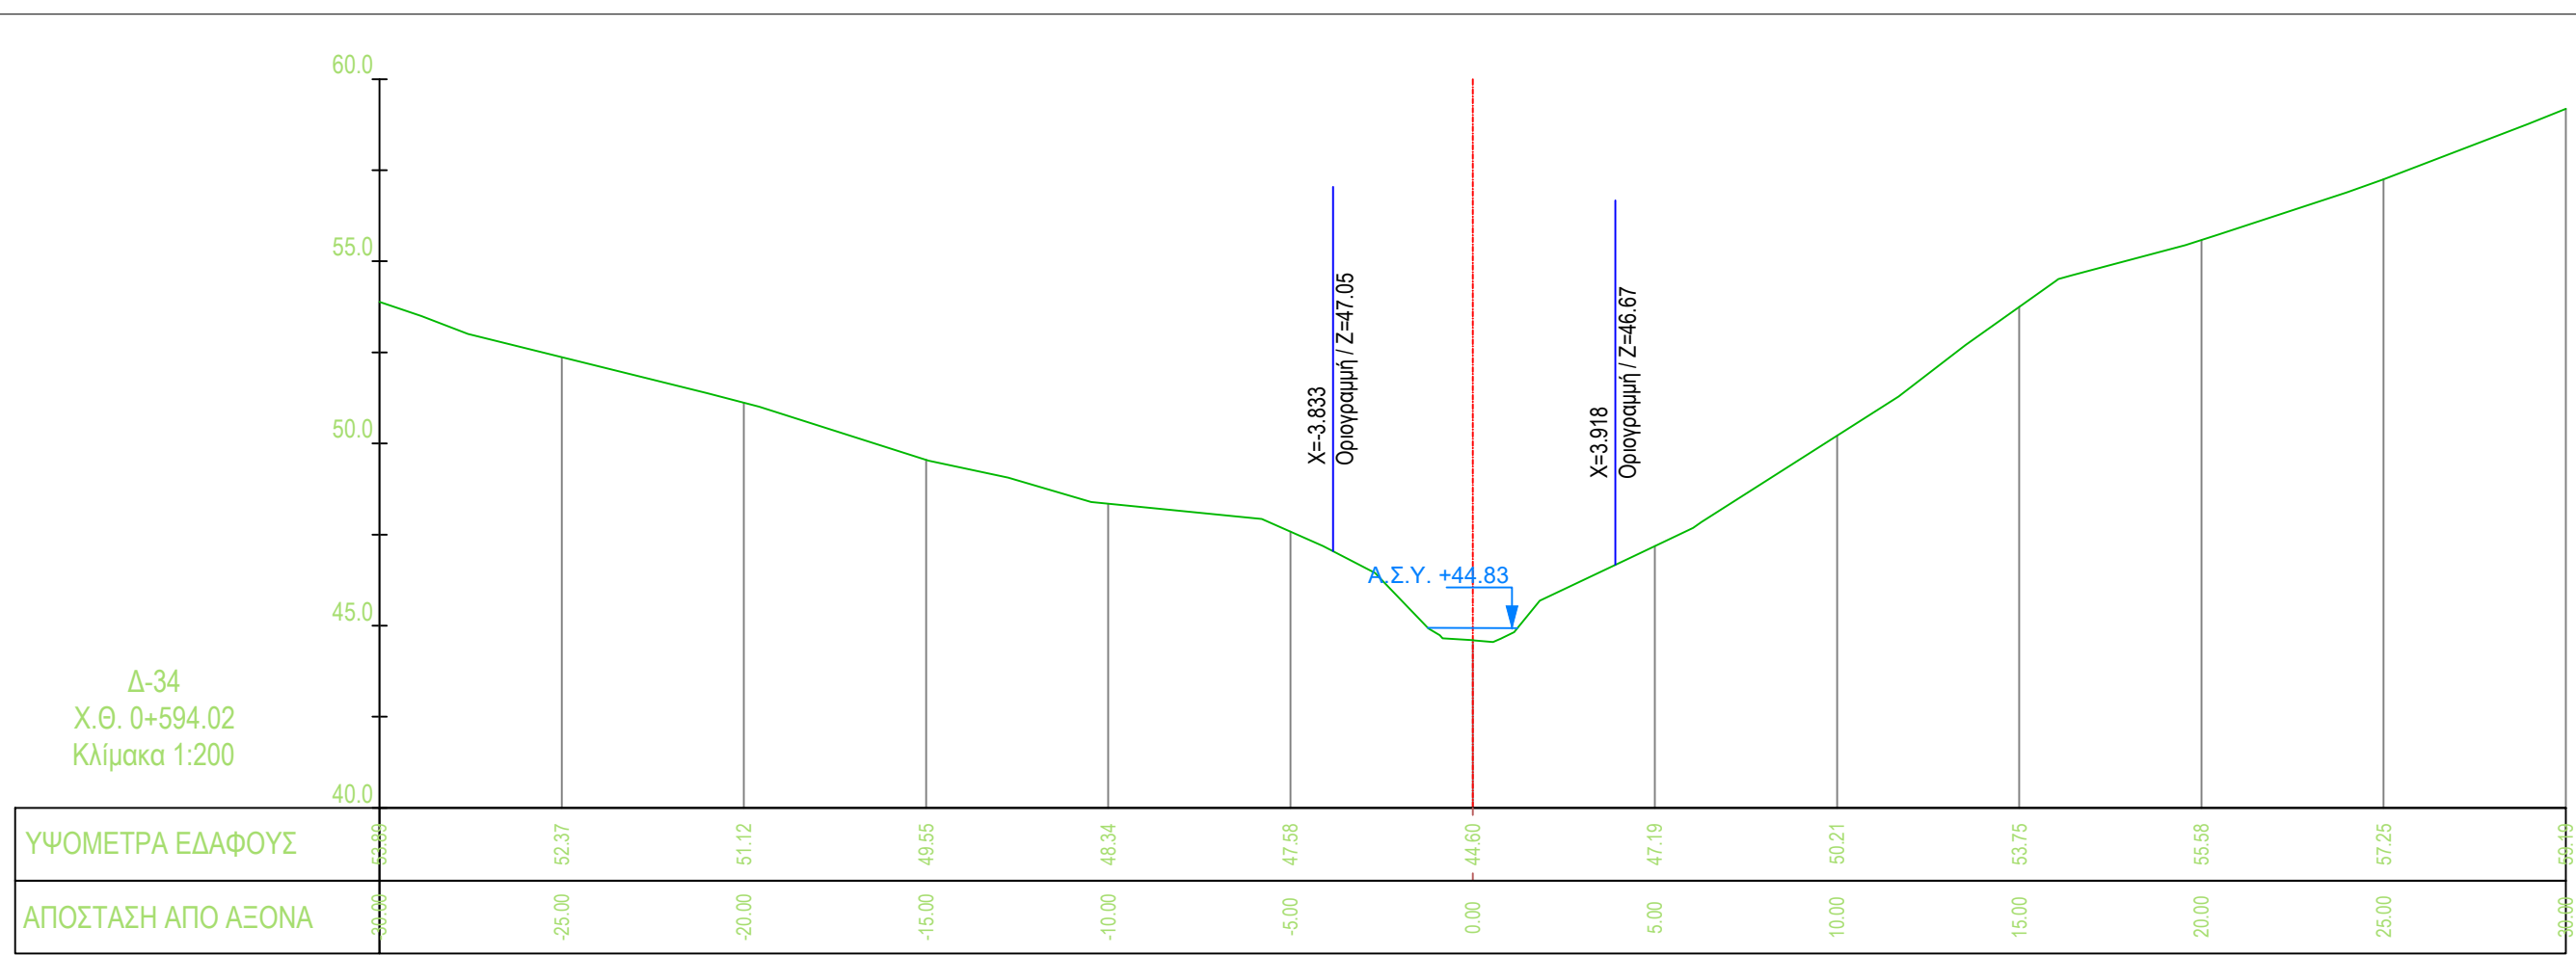
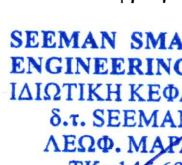


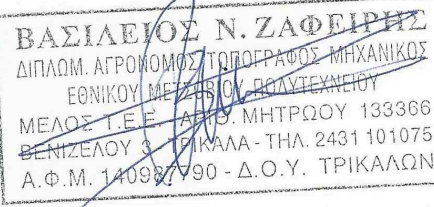

| <p align="center"><b>ΕΙΔΙΚΟ ΣΧΕΔΙΟ ΧΩΡΙΚΗΣ ΑΝΑΠΤΥΞΗΣ</b><br/> <b>ΣΤΡΑΤΗΓΙΚΗΣ ΕΠΕΝΔΥΣΗΣ «SERENITY VILLAGE»</b></p>   |   |          |                     |                                                                                       |                    |                                                                                       |   |
|---|---|----------|---------------------|---------------------------------------------------------------------------------------|--------------------|---------------------------------------------------------------------------------------|---|
| <p align="center"><b>ΜΕΛΕΤΗ ΟΡΙΟΘΕΤΗΣΗΣ ΥΔΑΤΟΡΕΜΑΤΟΣ ΣΤΗ<br/> ΘΕΣΗ «ΒΛΑΧΑΪΚΑ» ΤΟΥ ΔΗΜΟΥ ΠΟΡΟΥ<br/> (ΗΠΕΙΡΩΤΙΚΗ ΠΕΡΙΟΧΗ)</b></p>   |   |          |                     |                                                                                       |                    |                                                                                       |   |
| <p>Αρ. Σχεδίου : Δ-Υ-Π-02</p>   | <p align="center"><b>ΔΙΑΤΟΜΕΣ ΥΦΙΣΤΑΜΕΝΗΣ ΚΑΤΑΣΤΑΣΗΣ<br/> ΡΕΜΑΤΟΣ 10<br/> (Από Χ.Θ. 0+609.59 έως 0+387.33)</b></p>   |          |                     |                                                                                       |                    |                                                                                       |   |
| <p>Κλίμακα : 1:200</p>   |   |          |                     |                                                                                       |                    |                                                                                       |   |
| <p>Φύλλα: Έγγραφο:</p>   | <p align="center"><b>HYDRA ROKK MONOPHΩΣΗΠΗ Α.Ε.</b></p>   |          |                     |                                                                                       |                    |                                                                                       |   |
| <p>Έργο :</p>   | <p align="center"><b>Ε.Σ.Χ.Α.Σ.Ε. «SERENITY VILLAGE»</b></p>   |          |                     |                                                                                       |                    |                                                                                       |   |
| <p align="center">ΜΕΛΕΤΗΤΗΣ (Κατ. 15)</p> <p align="center">  <b>SEEMAN SMART ENVIRONMENTAL<br/> ENGINEERING AND MANAGEMENT<br/> ΔΙΕΥΤΗΡΙΟ ΚΥΒΕΛΛΟΤΕΧΝΙΚΗΣ ΠΡΑΞΗΣ</b> </p>   | <p align="center">ΣΥΝΤΑΚΤΗ - ΥΠΟΓΡΑΦΗ</p> <p align="center">  <b>SEEMAN SMART ENVIRONMENTAL<br/> ENGINEERING AND MANAGEMENT<br/> ΔΙΕΥΤΗΡΙΟ ΚΥΒΕΛΛΟΤΕΧΝΙΚΗΣ ΠΡΑΞΗΣ<br/> &amp; ΕΠΕΝΔΥΣΕΩΝ ΓΕΩΡΓΙΑΝΝΗΣ<br/> ΑΛΕΞ. ΠΕΤΡΟΠΟΥΛΟΣ - ΔΙΟΤ. ΚΟΝΙΩΤΑΣ</b> </p> |          |                     |                                                                                       |                    |                                                                                       |   |
| <p align="center"><b>ΣΥΝΤΑΞΗ</b></p> <table border="1"> <thead> <tr> <th>ΟΝΟΜΑΤΕΠΩΝΥΜΟ</th> <th>ΥΠΟΓΡΑΦΗ</th> </tr> </thead> <tbody> <tr> <td>Χ. Χρηστίδης Α.Τ.Μ.</td> <td></td> </tr> <tr> <td>Β. Τσιφόρος Α.Τ.Μ.</td> <td></td> </tr> </tbody> </table> | ΟΝΟΜΑΤΕΠΩΝΥΜΟ   | ΥΠΟΓΡΑΦΗ | Χ. Χρηστίδης Α.Τ.Μ. |  | Β. Τσιφόρος Α.Τ.Μ. |  | <p align="center"><b>ΕΛΕΓΧΟΙΚΗ</b></p> <p align="center"><b>ΟΡΕΣΤΕΡΙΝΙΚΗ</b></p> <p align="center">  <b>ΒΑΣΙΛΕΙΟΣ Ν. ΖΑΜΕΤΑΚΗΣ</b><br/> ΔΙΟΤ. ΚΟΝΙΩΤΗΣ<br/> ΕΠΕΝΔΥΣΕΩΝ<br/> ΕΠΙΧΕΙΡΗΣΙΑΚΟ ΠΡΟΓΡΑΜΜΑ 2014-2020<br/> Α.Μ.Σ. 10479999 - Δ.Ο.Υ. ΤΡΙΦΥΛΙΑΣ </p> |
| ΟΝΟΜΑΤΕΠΩΝΥΜΟ   | ΥΠΟΓΡΑΦΗ   |          |                     |                                                                                       |                    |                                                                                       |   |
| Χ. Χρηστίδης Α.Τ.Μ.   |   |          |                     |                                                                                       |                    |                                                                                       |   |
| Β. Τσιφόρος Α.Τ.Μ.   |   |          |                     |                                                                                       |                    |                                                                                       |   |
| <p align="center">10/9/2023 2023</p>   |   |          |                     |                                                                                       |                    |                                                                                       |   |