
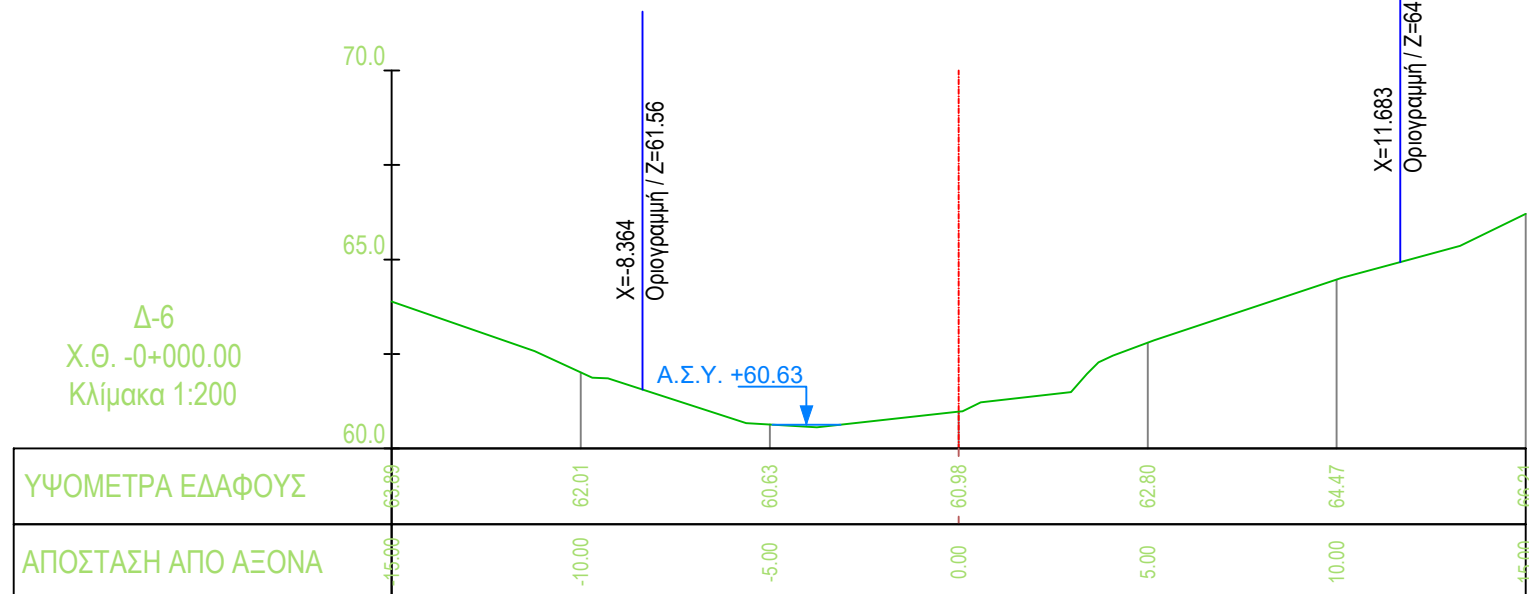
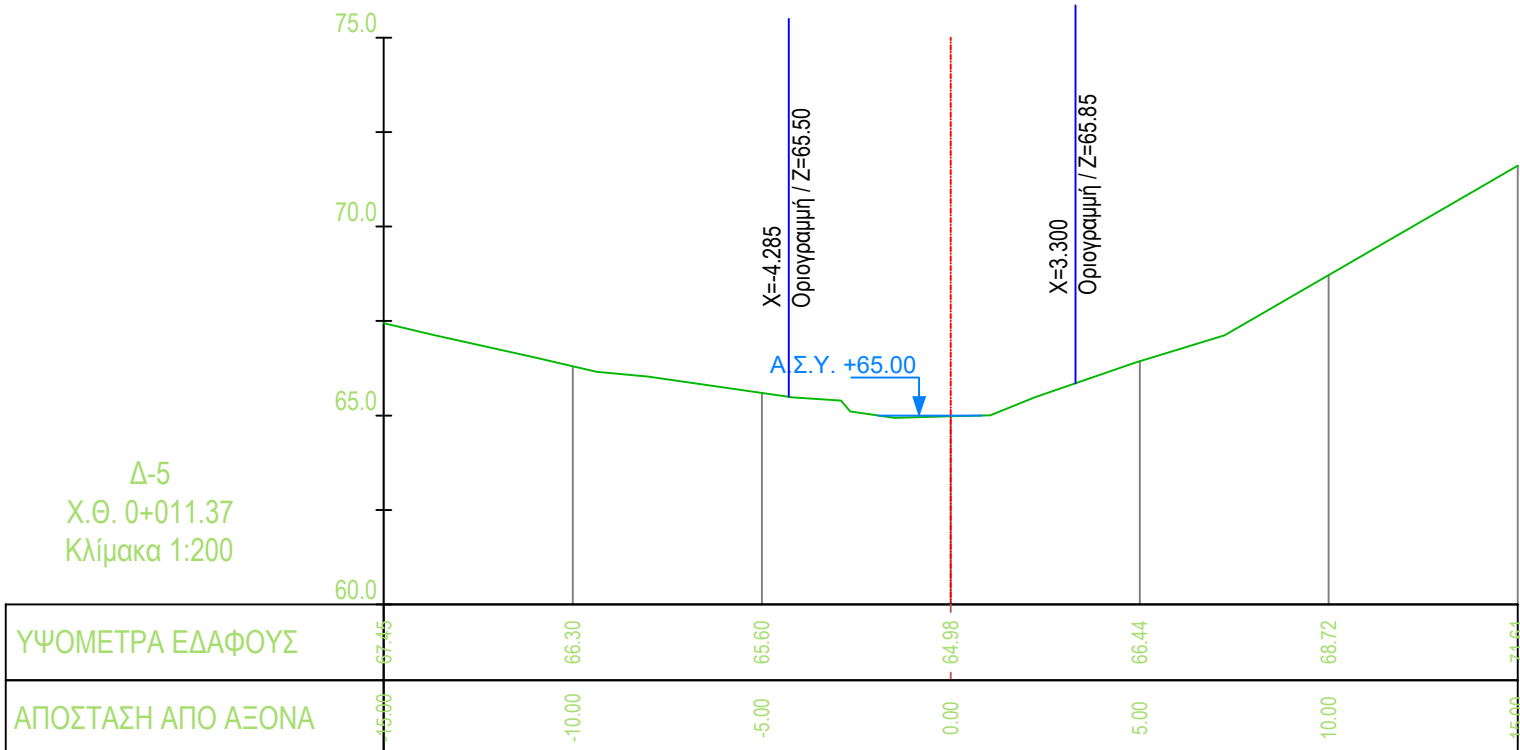
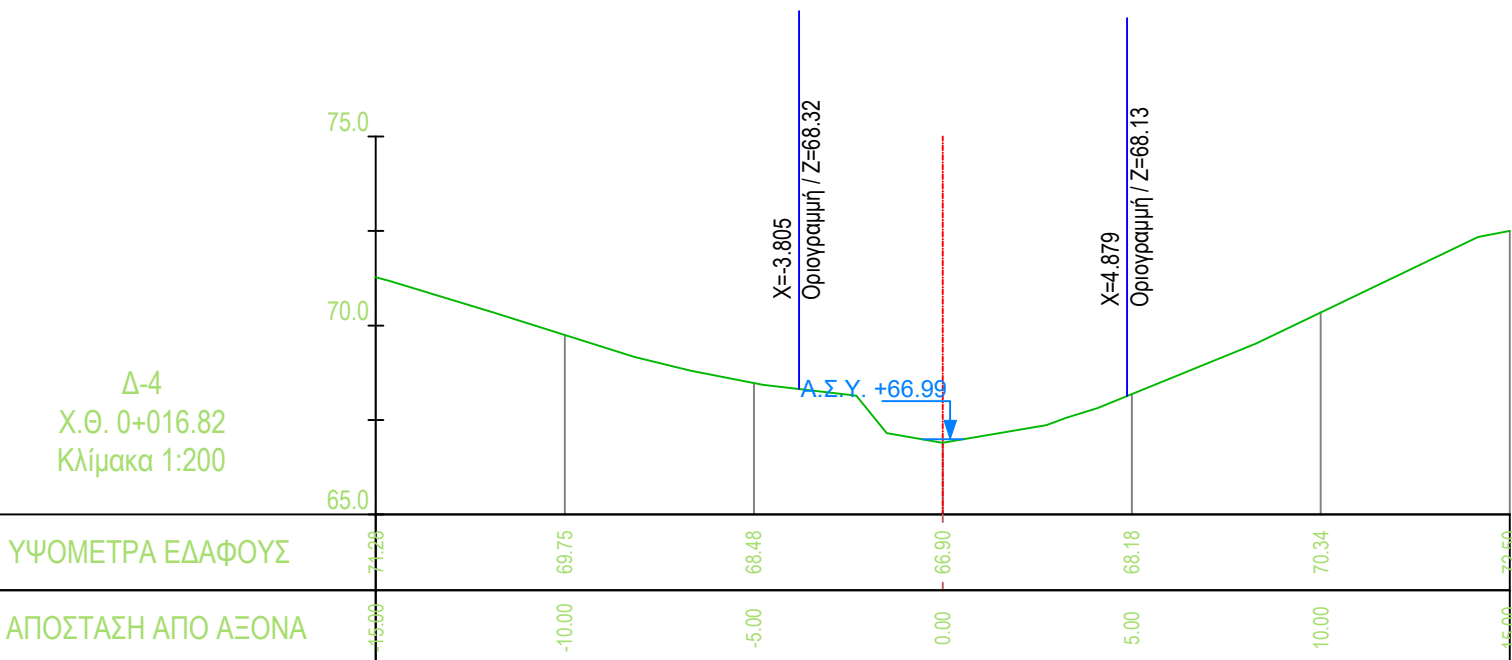
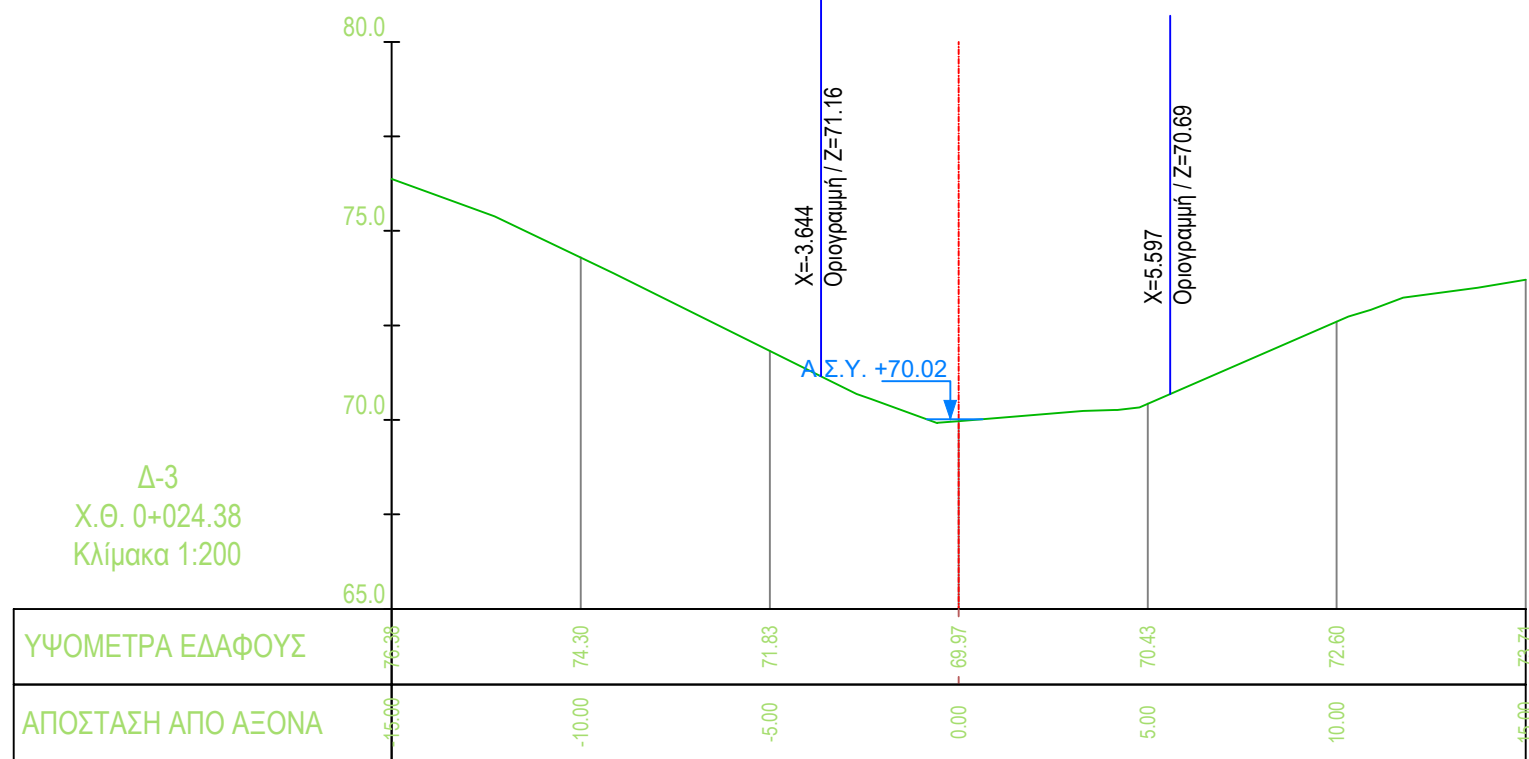
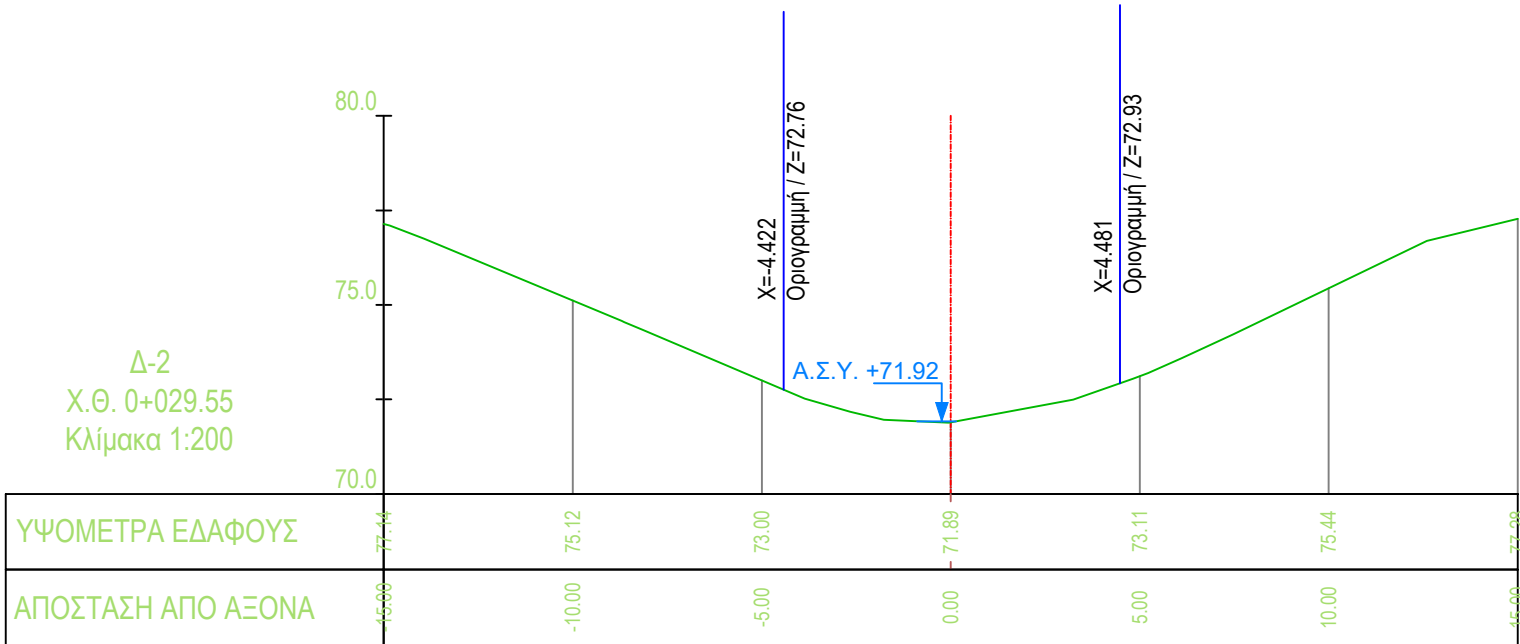


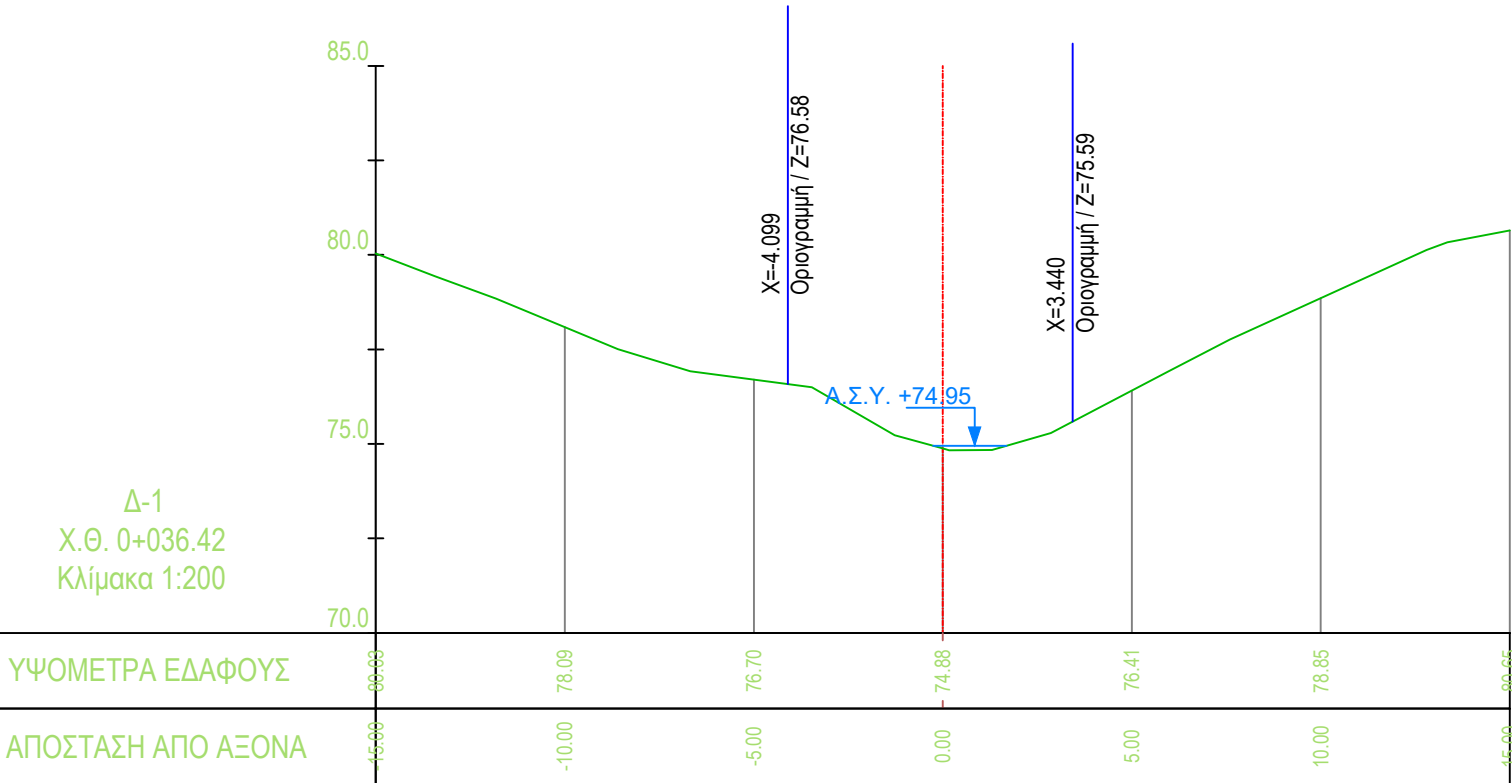

ΕΙΔΙΚΟ ΣΧΕΔΙΟ ΧΩΡΙΚΗΣ ΑΝΑΠΤΥΞΗΣ
ΣΤΡΑΤΗΓΙΚΗΣ ΕΠΕΝΔΥΣΗΣ «SERENITY VILLAGE»

ΜΕΛΕΤΗ ΟΡΙΟΘΕΤΗΣΗΣ ΥΔΑΤΟΡΕΜΑΤΩΝ ΣΤΗ
ΘΕΣΗ «ΒΛΑΧΑΪΚΑ» ΤΟΥ ΔΗΜΟΥ ΠΟΡΟΥ
(ΗΠΕΙΡΩΤΙΚΗ ΠΕΡΙΟΧΗ)

Αρ. Σχεδίου : Δ-Υ-Ρ10α-1

Κλίμακα : 1:200

Φορέας Έργου:

Έργο :

ΔΙΑΤΟΜΕΣ ΥΦΙΣΤΑΜΕΝΗΣ ΚΑΤΑΣΤΑΣΗΣ
ΡΕΜΑΤΟΣ 10α
(Από Χ.Θ. 0+036.42 έως 0+000.00)

HYDRA ROCK ΜΟΝΟΠΡΟΣΩΠΗ Α.Ε.

Ε.Σ.Χ.Α.Σ.Ε. «SERENITY VILLAGE»

ΣΥΝΤΑΞΗ

ΟΝΟΜΑΤΕΠΩΝΥΜΟ

ΥΠΟΓΡΑΦΗ

Χ. Χαρδαλιά Α.Τ.Μ.

Β. Τσακίρης Α.Τ.Μ.

ΕΛΕΓΧΘΗΚΕ

ΘΕΩΡΗΘΗΚΕ

ΜΕΛΕΤΗΤΗΣ (Κατ. 16)

ΒΑΣΙΛΕΙΟΥ Ν. ΖΑΦΕΙΡΗ

ΔΙΠΛΩΜ. ΑΓΡΟΝΟΜΩΤ. ΤΟΠΟΓΡΑΦΟΣ ΜΗΧΑΝΙΚΟΣ

ΕΘΝΙΚΟΥ ΜΕΤΡΩΝ ΠΟΛΥΤΕΧΝΕΙΟΥ

ΜΕΛΟΣ Ε.Ε. ΤΑΧΥ ΜΗΤΡΩΟΥ 133986

ΒΕΝΙΖΕΛΟΥ 3, ΑΛΛΑ - ΤΗΛ. 2431 101075

Α.Φ.Μ. 140927700 - Δ.Ο.Υ. ΤΡΙΚΑΛΩΝ

ΜΕΛΕΤΗΤΗΣ (Κατ. 13)

SEEMAN SMART ENVIRONMENTAL
ENGINEERING AND MANAGEMENT

ΙΔΙΩΤΙΚΗ ΚΕΦΑΛΑΙΟΥΧΙΚΗ ΕΤΑΙΡΕΙΑ

δ.τ. SEEMAN ENVIRONMENTAL

ΔΕΩΦ. ΜΑΡΑΘΩΝΟΣ 73, ΑΝΟΙΞΗ

ΤΚ: 145 69 - Τηλ.: 211 1825207

ΑΦΜ: 800953490 - ΔΟΥ: ΚΗΦΙΣΙΑΣ

Σφραγίδα - Υπογραφή

ΙΟΥΛΙΟΣ 2025