
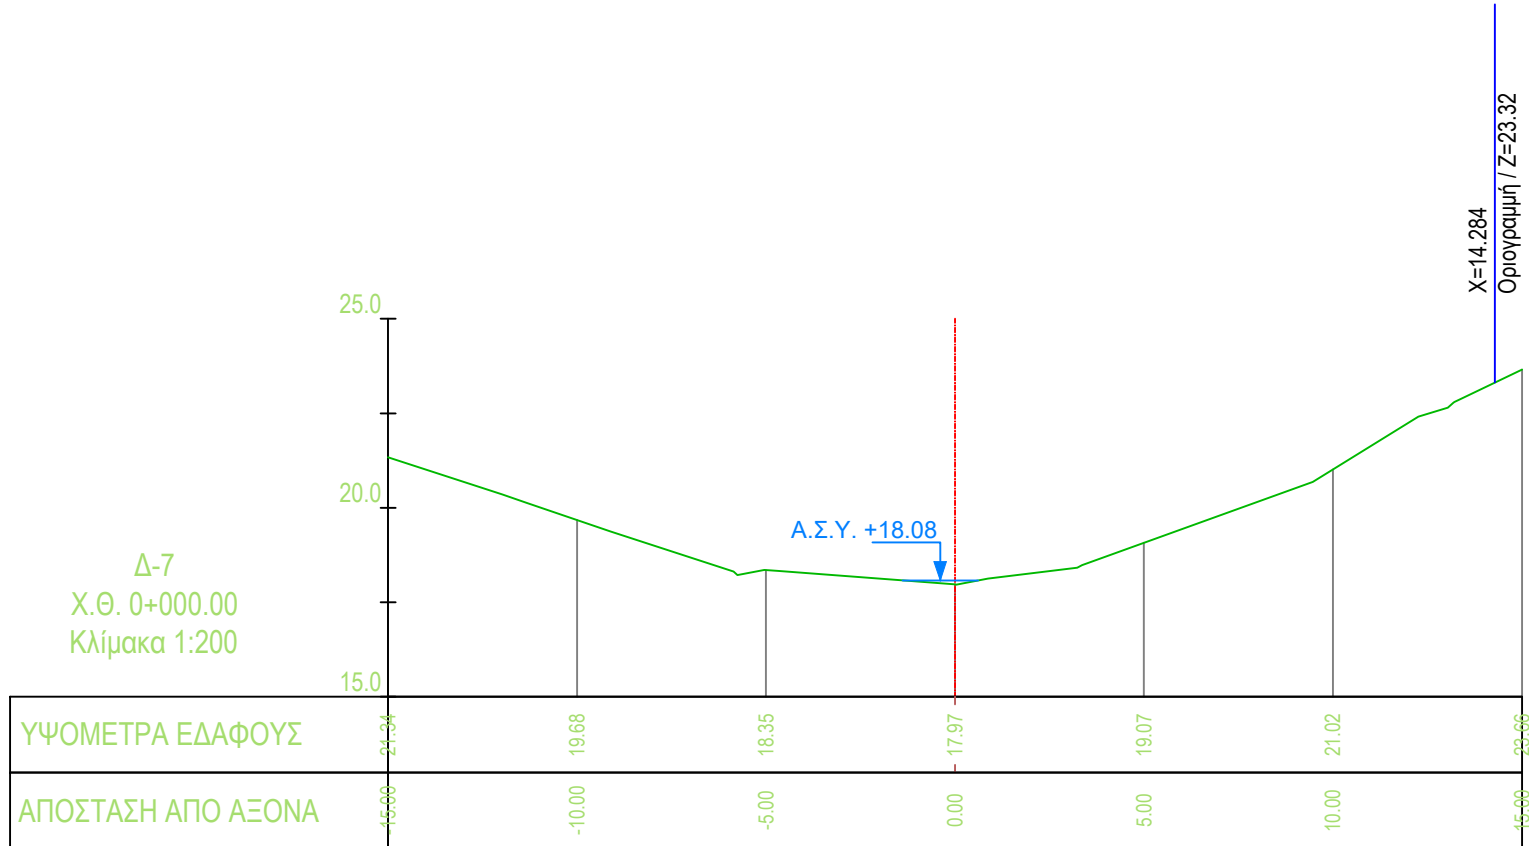
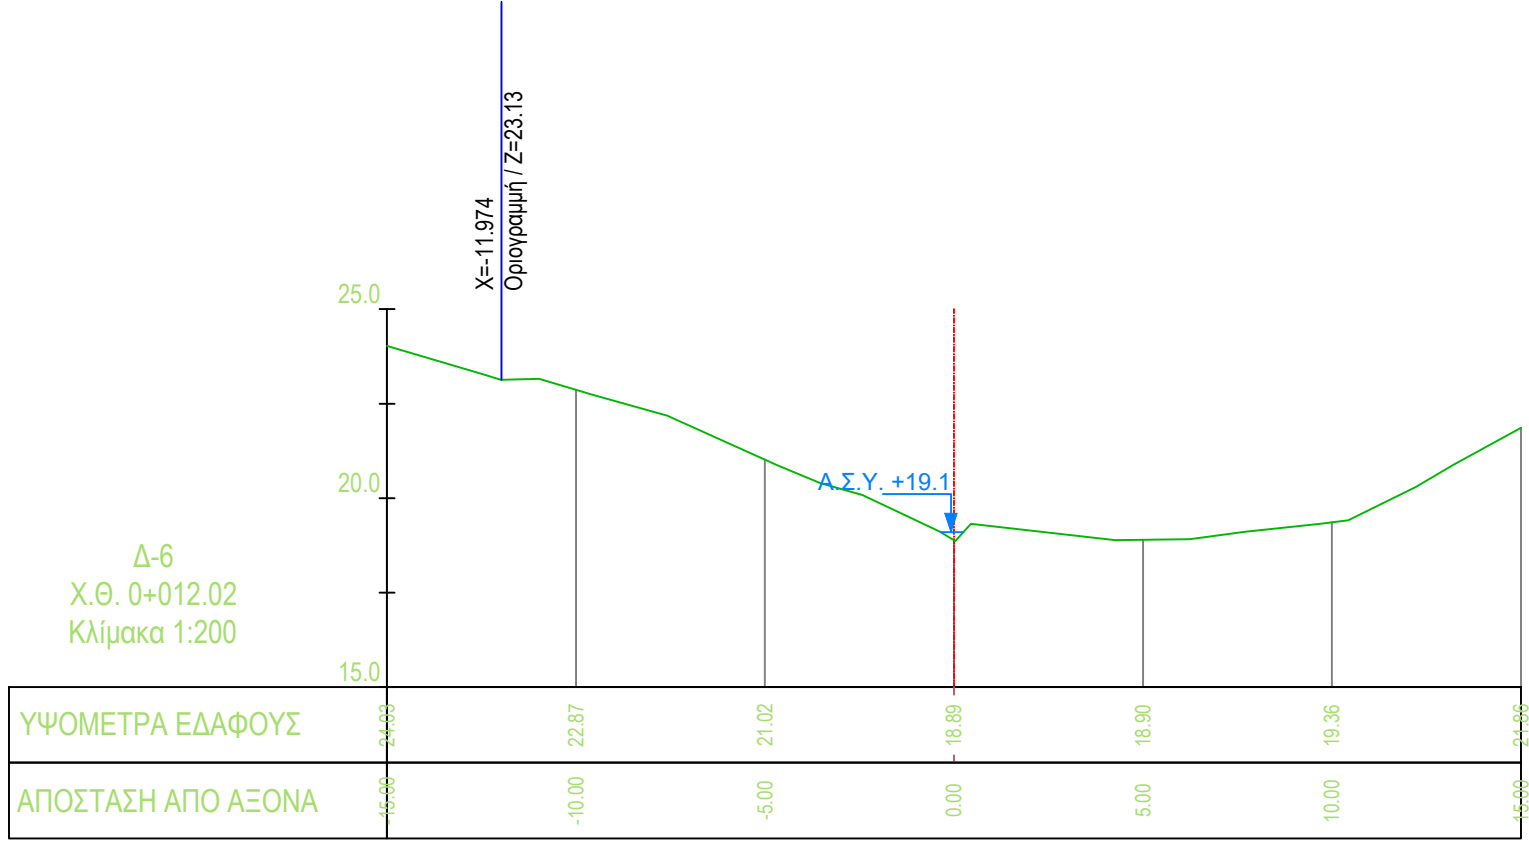
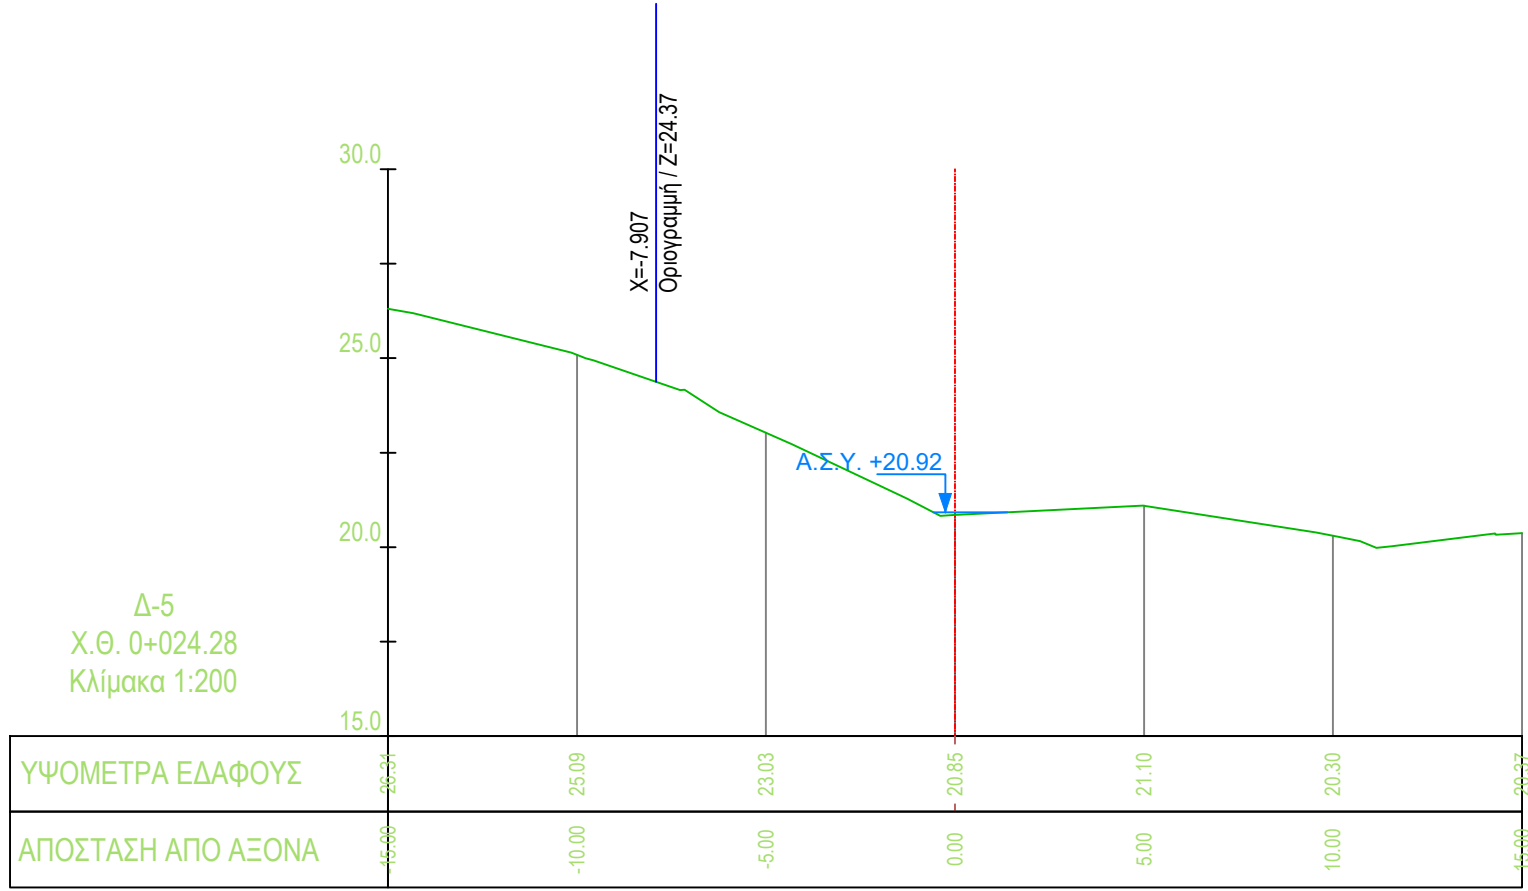
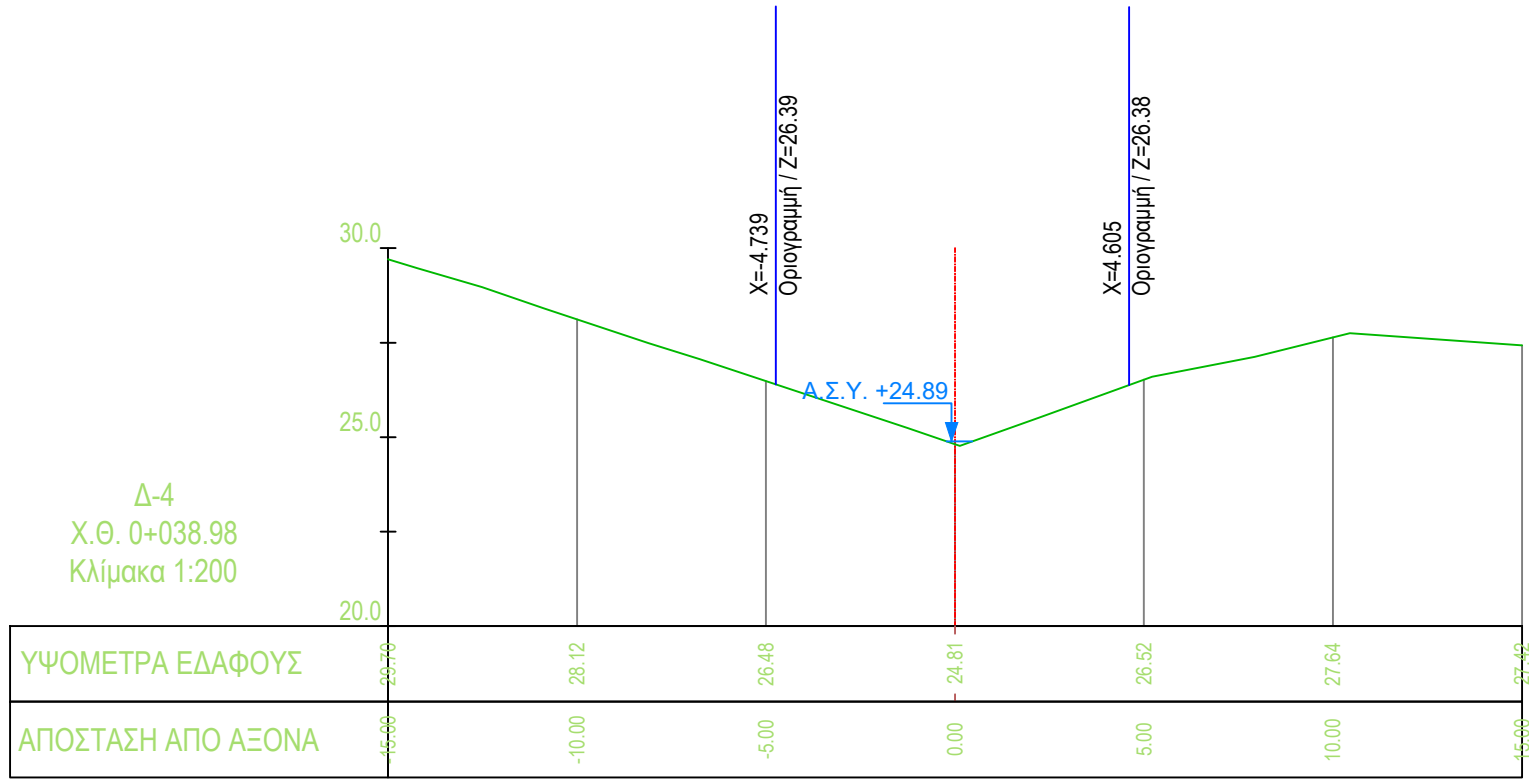
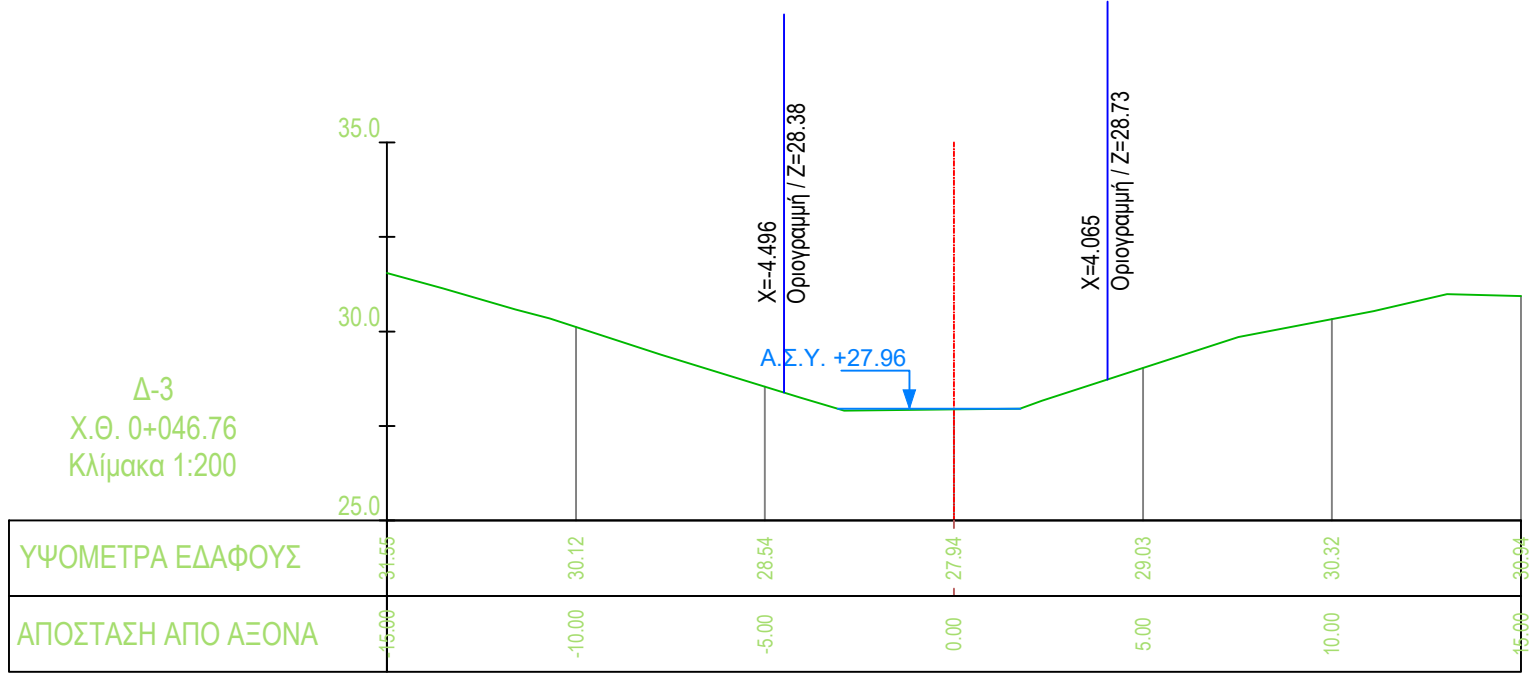
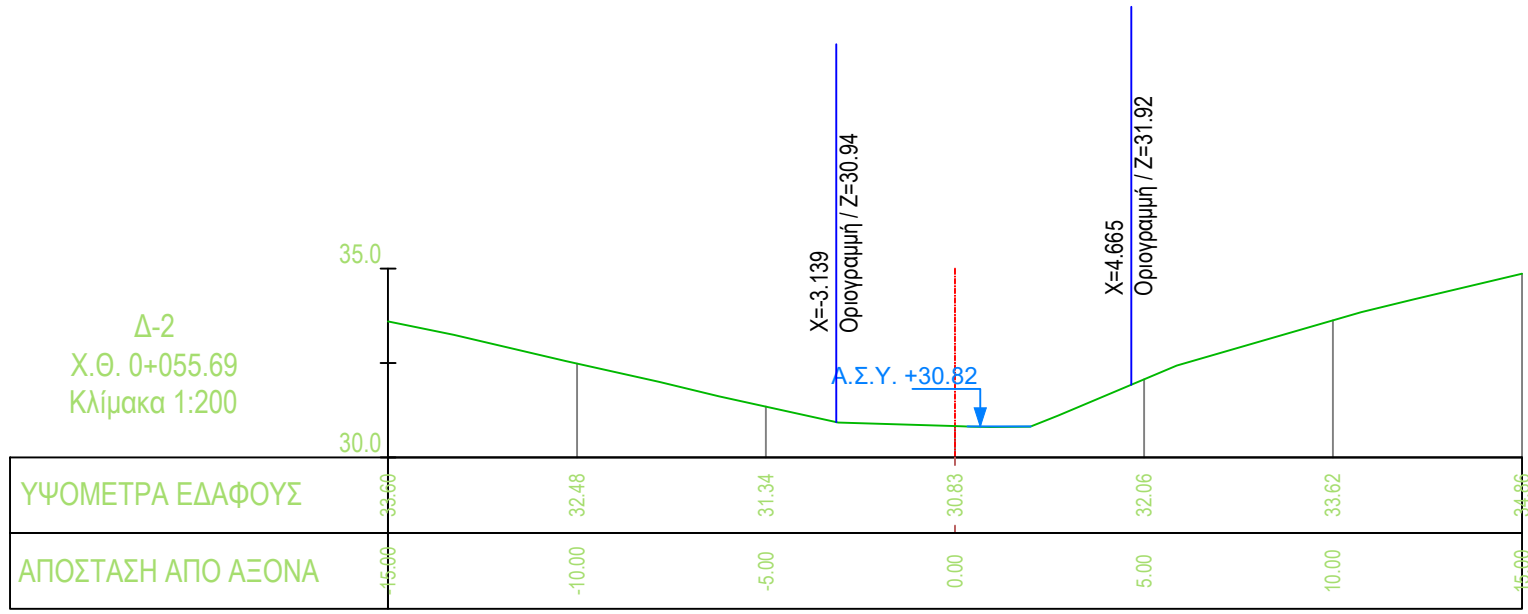
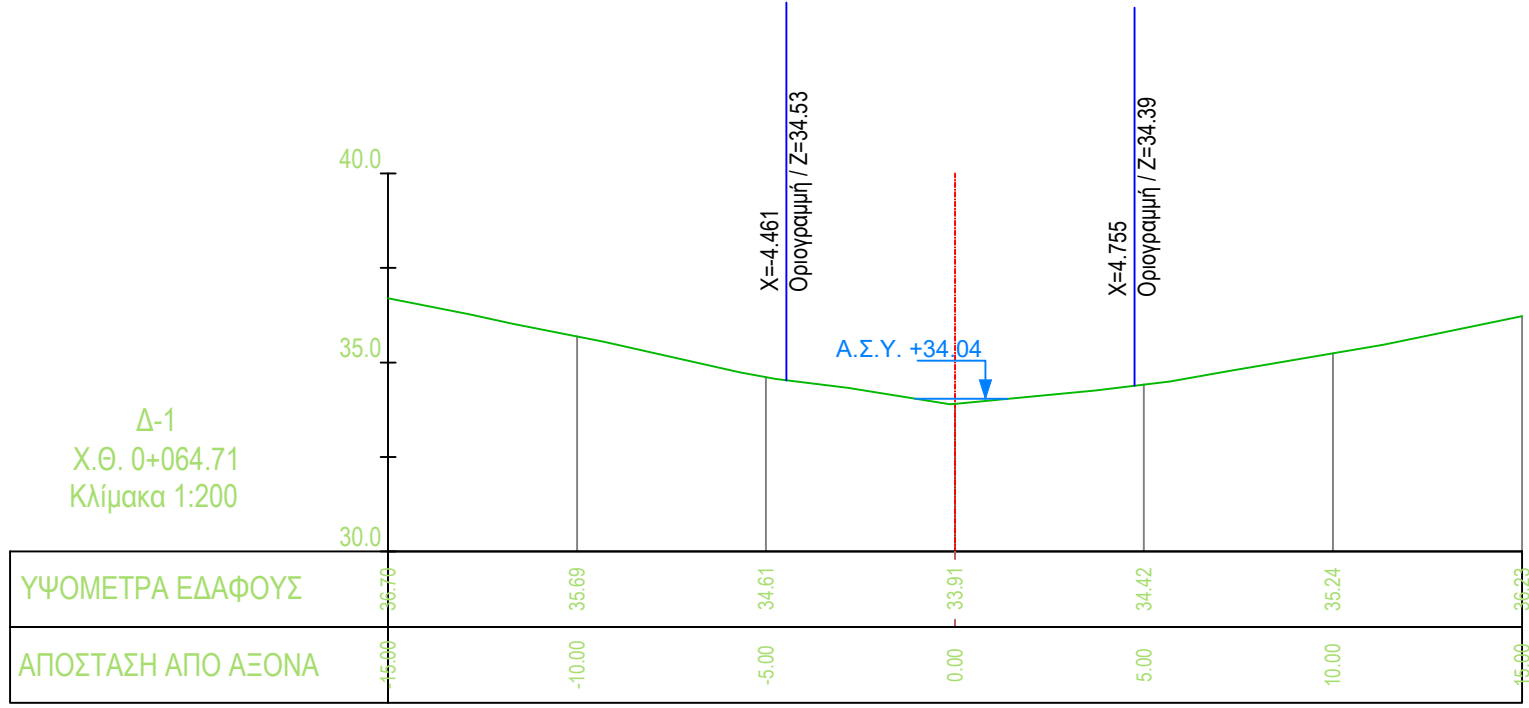


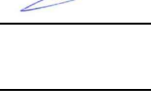

ΕΙΔΙΚΟ ΣΧΕΔΙΟ ΧΩΡΙΚΗΣ ΑΝΑΠΤΥΞΗΣ
ΣΤΡΑΤΗΓΙΚΗΣ ΕΠΕΝΔΥΣΗΣ «SERENITY VILLAGE»

ΜΕΛΕΤΗ ΟΡΙΟΘΕΤΗΣΗΣ ΥΔΑΤΟΡΕΜΑΤΩΝ ΣΤΗ
ΘΕΣΗ «ΒΛΑΧΑΪΚΑ» ΤΟΥ ΔΗΜΟΥ ΠΟΡΟΥ
(ΗΠΕΙΡΩΤΙΚΗ ΠΕΡΙΟΧΗ)

Αρ. Σχεδίου : Δ-Υ-P10γ-1	ΔΙΑΤΟΜΕΣ ΥΦΙΣΤΑΜΕΝΗΣ ΚΑΤΑΣΤΑΣΗΣ ΡΕΜΑΤΟΣ 10γ (Από Χ.Θ. 0+064.71 έως 0+000.00)
Κλίμακα : 1:200	
Φορέας Έργου:	HYDRA ROCK ΜΟΝΟΠΡΟΣΩΠΗ Α.Ε.
Έργο :	Ε.Σ.Χ.Α.Σ.Ε. «SERENITY VILLAGE»
ΜΕΛΕΤΗΤΗΣ (Κατ. 13)	
 SEEMAN SMART ENVIRONMENTAL ENGINEERING AND MANAGEMENT ΙΔΙΩΤΙΚΗ ΚΕΦΑΛΑΙΟΥΧΙΚΗ ΕΤΑΙΡΕΙΑ	Σφραγίδα - Υπογραφή SEEMAN SMART ENVIRONMENTAL ENGINEERING AND MANAGEMENT ΙΔΙΩΤΙΚΗ ΚΕΦΑΛΑΙΟΥΧΙΚΗ ΕΤΑΙΡΕΙΑ δ.τ. SEEMAN ENVIRONMENTAL ΛΕΩΦ. ΜΑΡΤΙΝΟΥ 23, ΑΝΟΙΞΗ ΤΚ: 145 69 - ΤΗΛ.: 211 1825207 ΑΦΜ: 800953490 - ΔΟΥ: ΚΗΦΙΣΙΑΣ
ΣΥΝΤΑΞΗ	
ΟΝΟΜΑΤΕΠΩΝΥΜΟ	ΥΠΟΓΡΑΦΗ
Χ. Χαρδαλιά Α.Τ.Μ.	
Β. Τσακίρης Α.Τ.Μ.	
ΕΛΕΓΧΘΗΚΕ	
ΘΕΩΡΗΘΗΚΕ	
ΜΕΛΕΤΗΤΗΣ (Κατ. 16)	
ΒΑΣΙΛΕΙΟΣ Ν. ΖΑΦΕΙΡΗΣ ΔΙΠΛΩΜ. ΑΡΧΙΤΕΚΤΟΝΙΚΟΣ ΕΠΙΧΕΙΡΗΣΙΑΚΟ ΜΗΧΑΝΙΚΟ ΜΕΛΟΣ Τ.Ε.Ε. - ΑΡΧ. ΜΗΤΡΩΟΥ 133366 ΒΕΝΙΖΕΛΟΥ 1, ΠΑΛΑ - ΤΗΛ. 2431 101075 Α.Φ.Μ. 140999900 - Δ.Ο.Υ. ΤΡΙΚΑΛΩΝ	
ΙΟΥΛΙΟΣ 2025	