
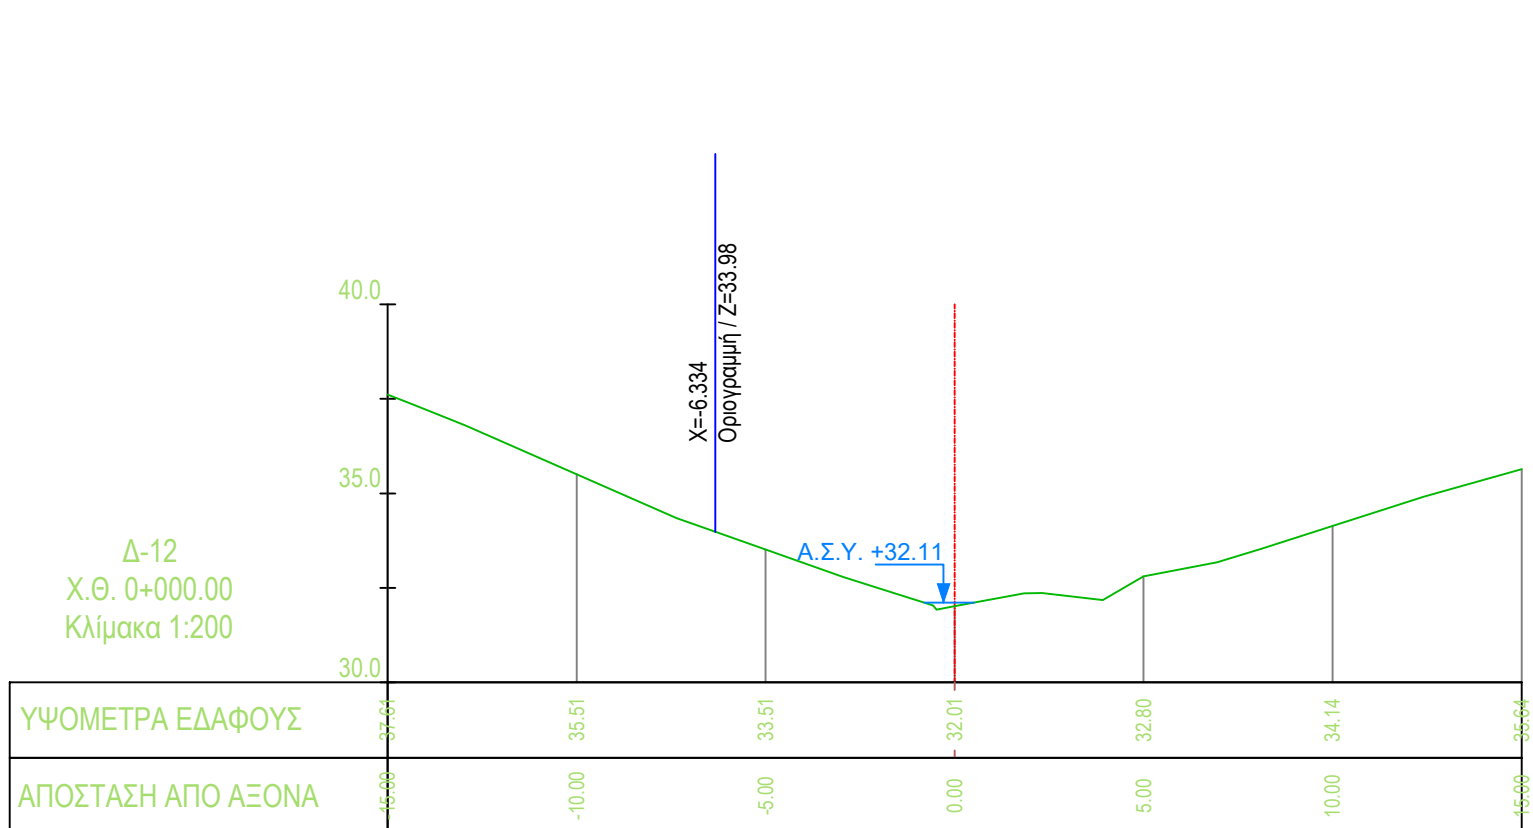
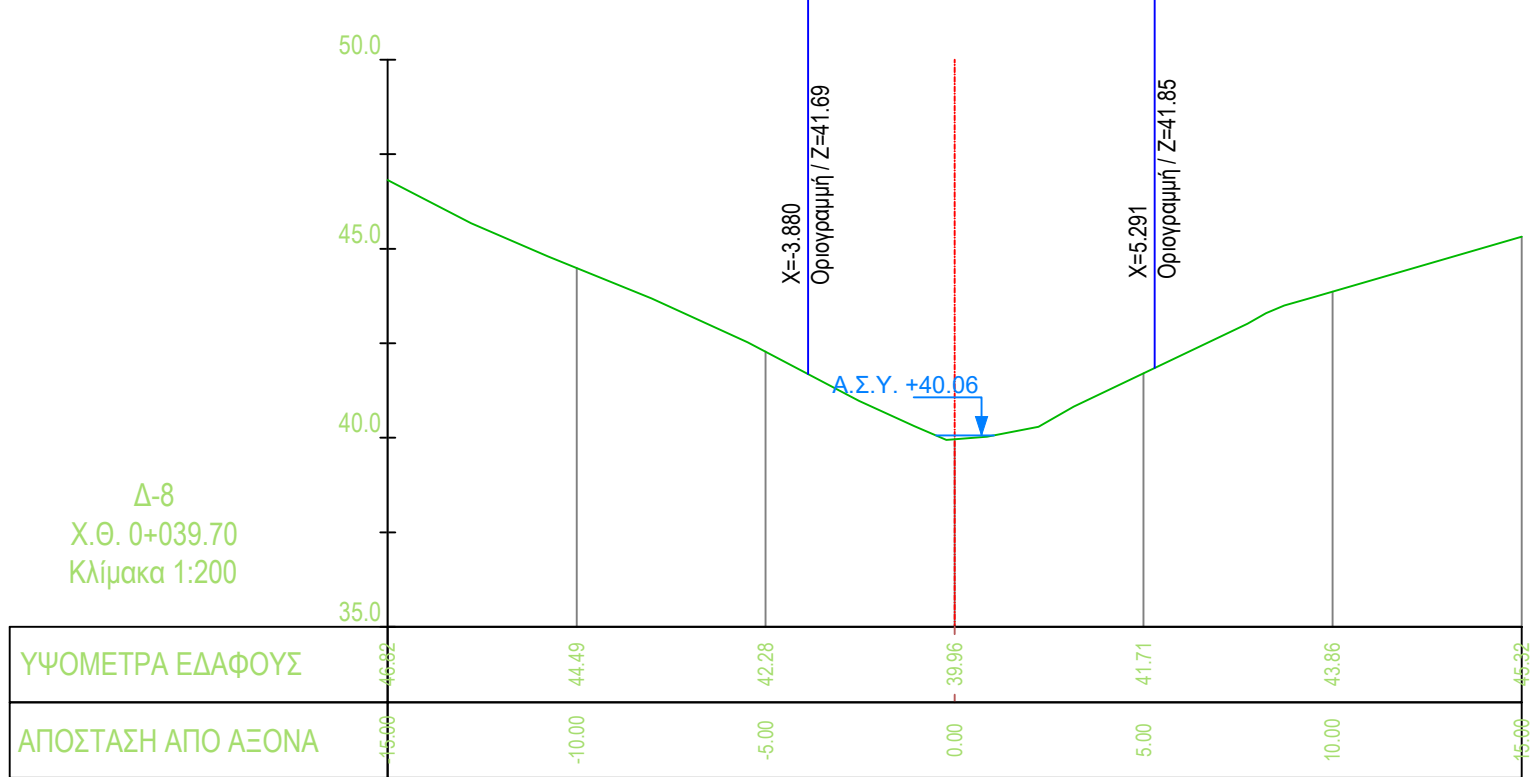
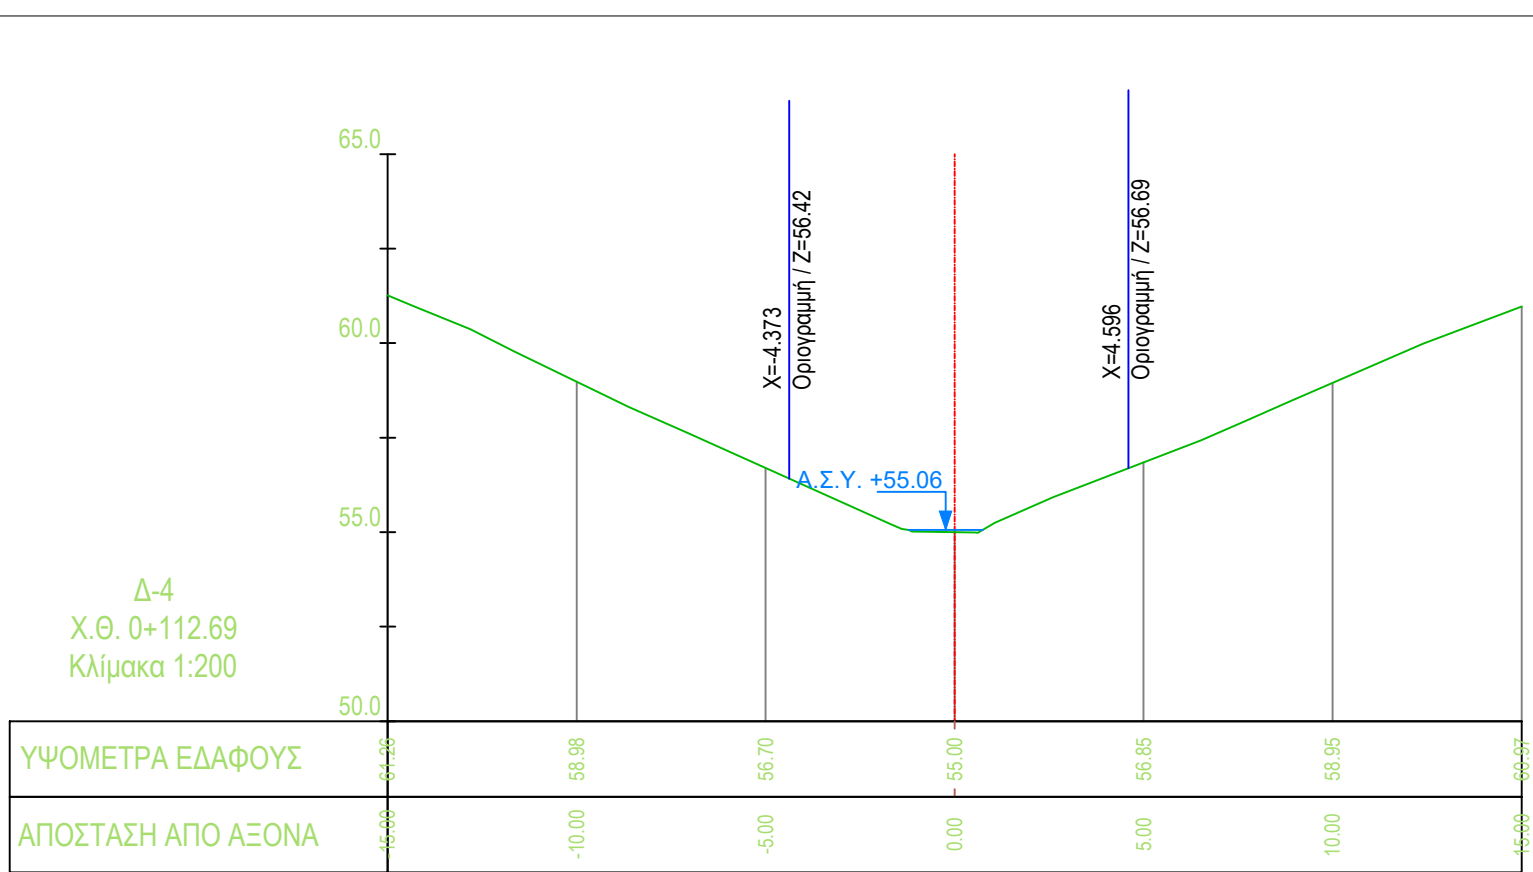


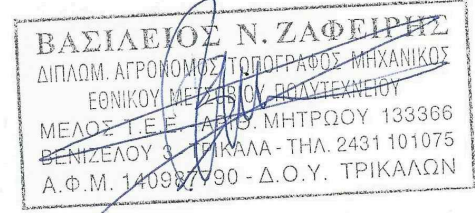

Αρ. Σχεδίου : Δ-Υ-P10β-1	ΔΙΑΤΟΜΕΣ ΥΦΙΣΤΑΜΕΝΗΣ ΚΑΤΑΣΤΑΣΗΣ ΡΕΜΑΤΟΣ 10β (Από Χ.Θ. 0+157.17 έως 0+000.00)	
Κλίμακα : 1:200		
Φορέας Έργου:	HYDRA ROCK ΜΟΝΟΠΡΟΣΩΠΗ Α.Ε.	
Έργο :	Ε.Σ.Χ.Α.Σ.Ε. «SERENITY VILLAGE»	
ΜΕΛΕΤΗΤΗΣ (Κατ. 13)  SEEMAN SMART ENVIRONMENTAL ENGINEERING AND MANAGEMENT ΙΔΙΩΤΙΚΗ ΚΕΦΑΛΑΙΟΥΧΗ ΕΤΑΙΡΕΙΑ		Σφραγίδα - Υπογραφή  SEEMAN SMART ENVIRONMENTAL ENGINEERING AND MANAGEMENT ΙΔΙΩΤΙΚΗ ΚΕΦΑΛΑΙΟΥΧΗ ΕΤΑΙΡΕΙΑ 44. SEEMAN ENVIRONMENTAL ΛΕΩΦ. ΜΑΓΕΥΣΙΝΩΝ, ΑΝΘΩΝΕΙ ΤΚ: 195 02 - ΤΗΛ: 211 1825207 ΑΦΜ: 800953490 - ΔΟΥ: ΚΗΦΙΣΙΑΣ
ΣΥΝΤΑΞΗ		ΕΛΕΓΧΘΗΚΕ
ΟΝΟΜΑΤΕΠΩΝΥΜΟ	ΥΠΟΓΡΑΦΗ	ΘΕΩΡΗΘΗΚΕ
X. Χαριδάκης Α.Τ.Μ.		
B. Τσιούρης Α.Τ.Μ.		
		ΜΕΛΕΤΗΤΗΣ (Κατ. 16)
ΙΟΥΛΙΟΣ 2025		