
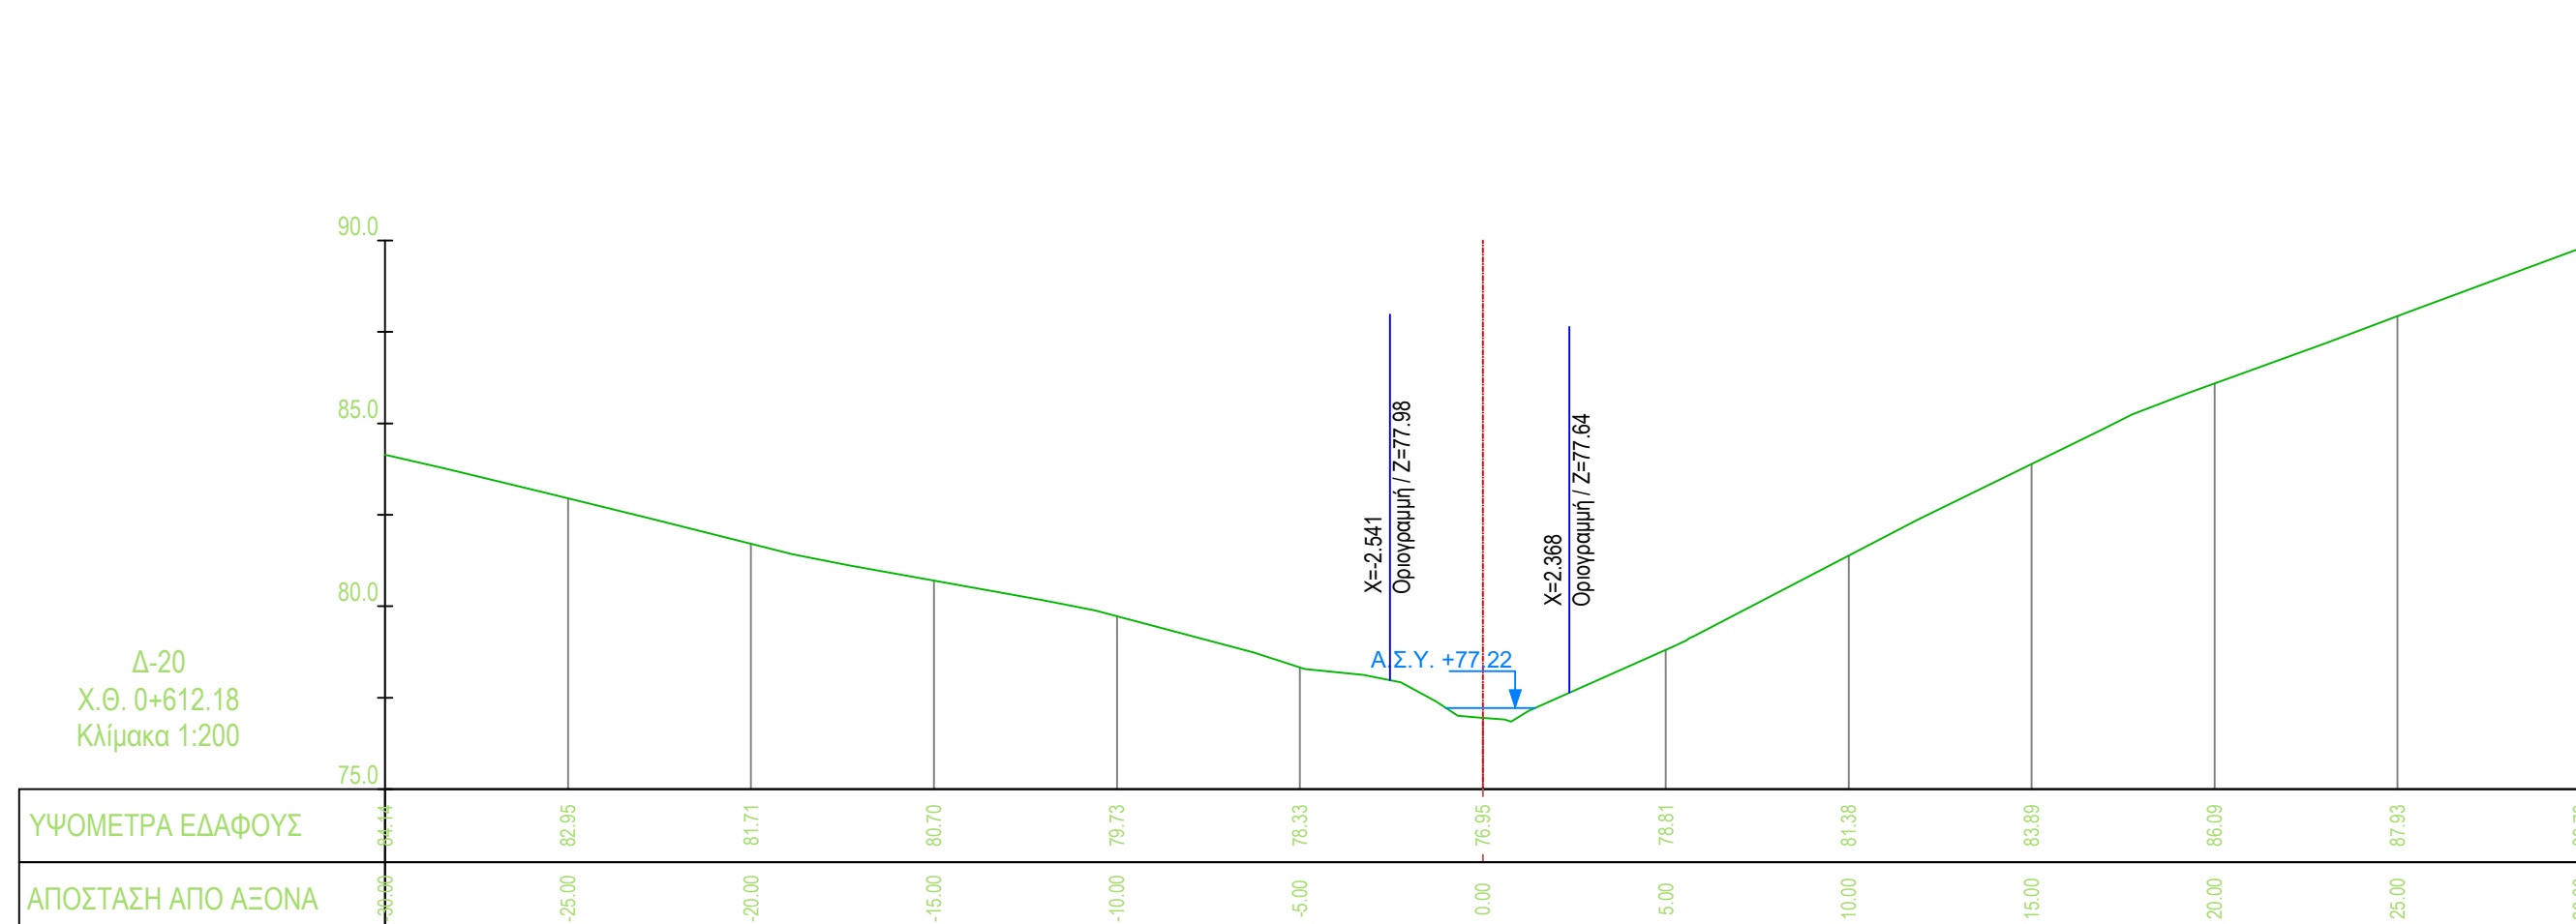
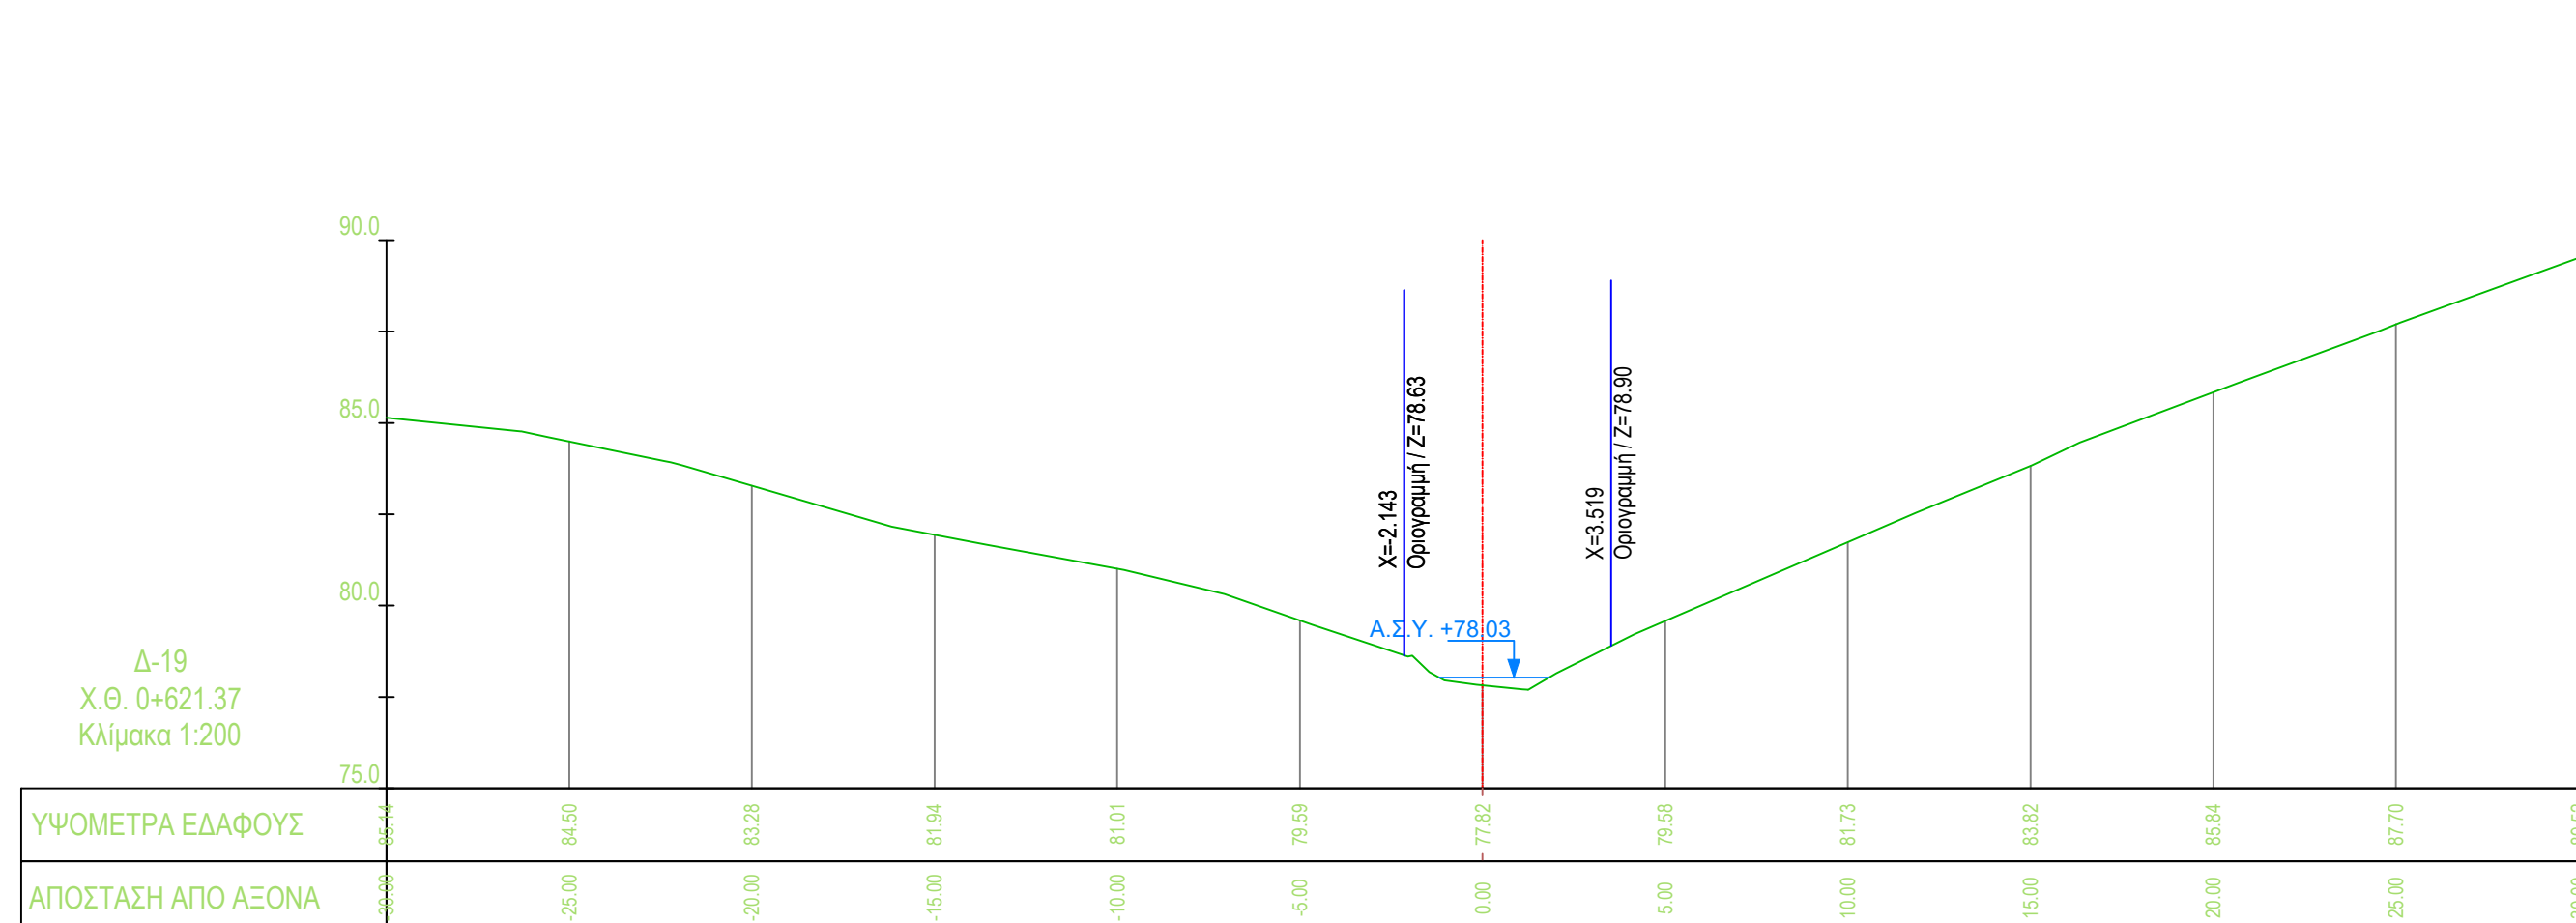
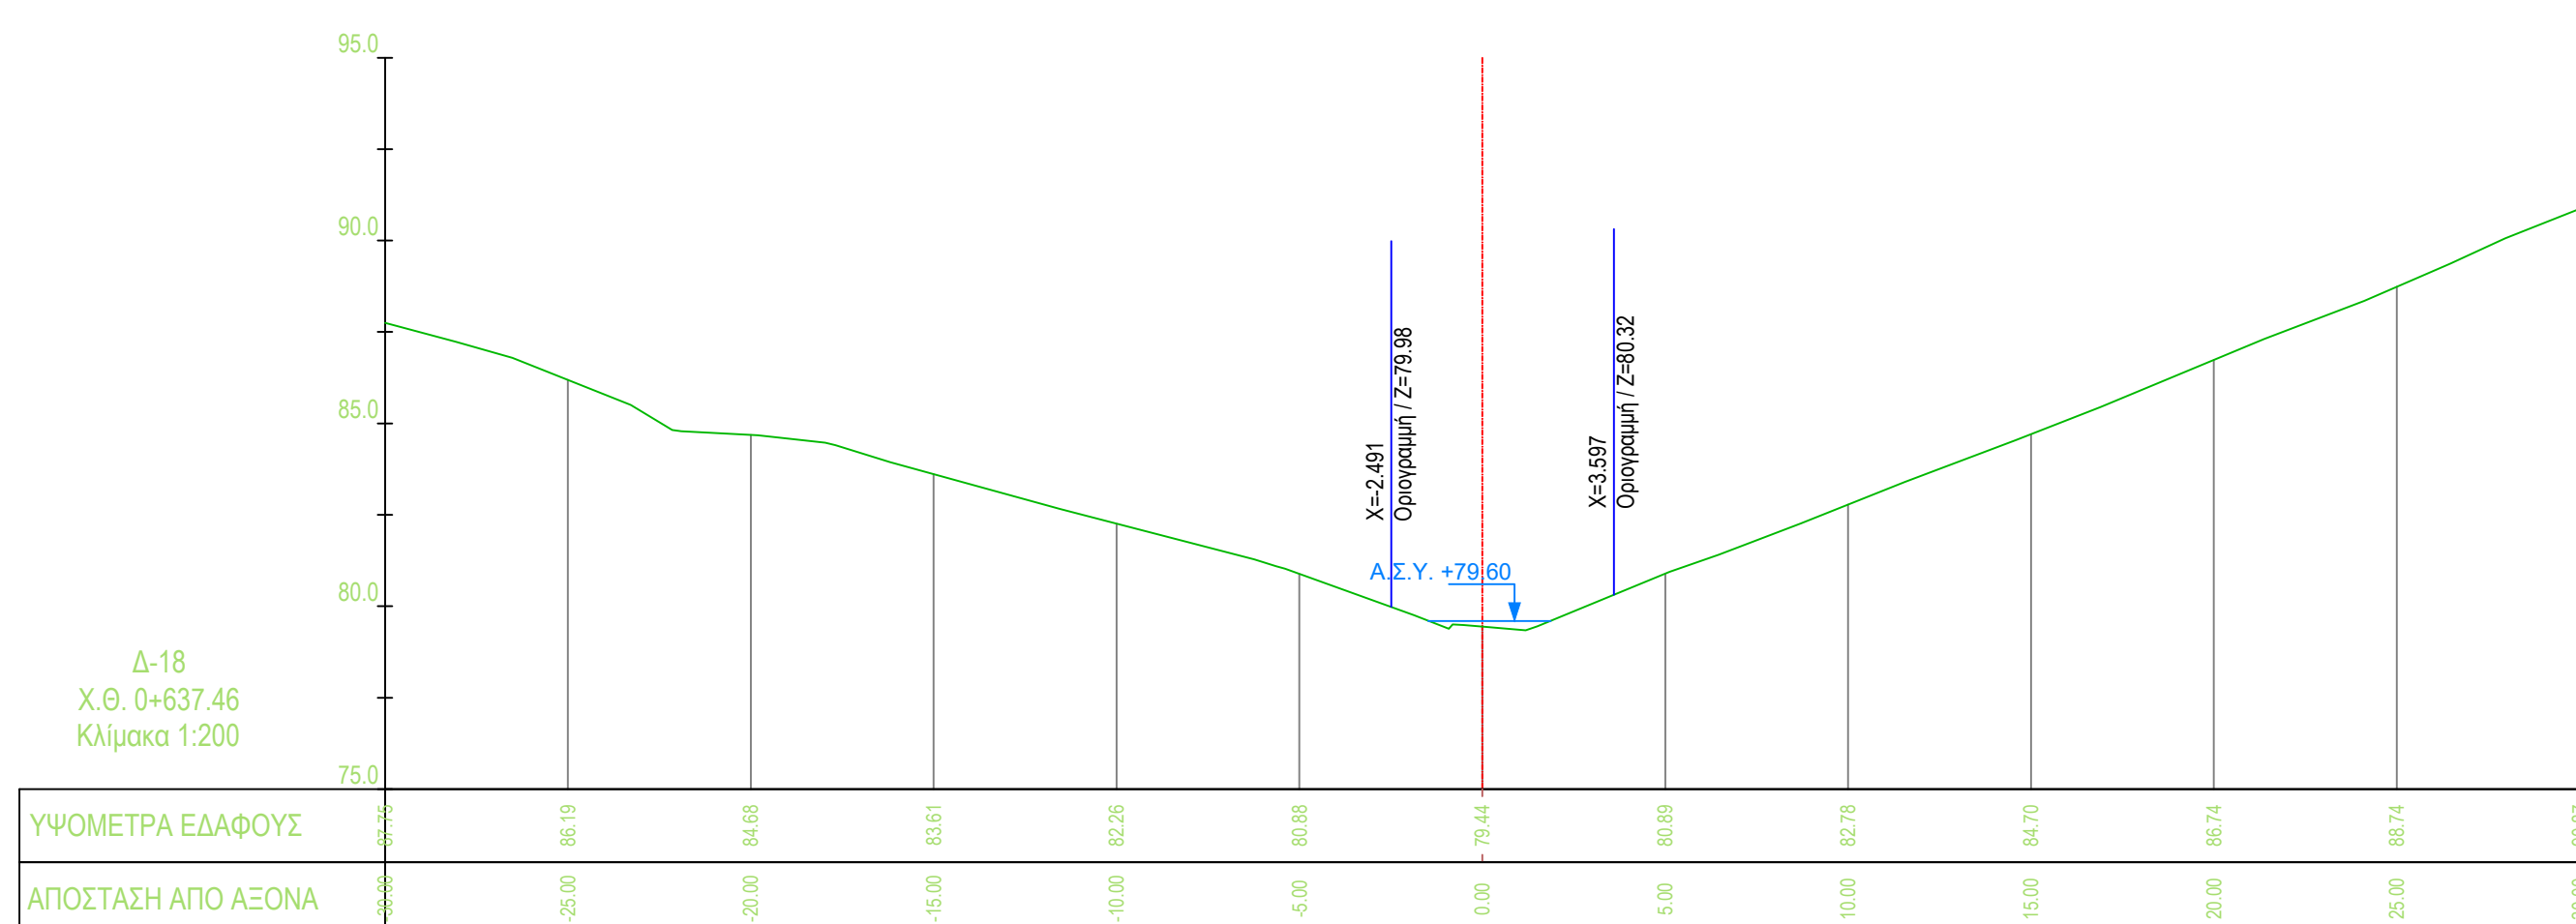
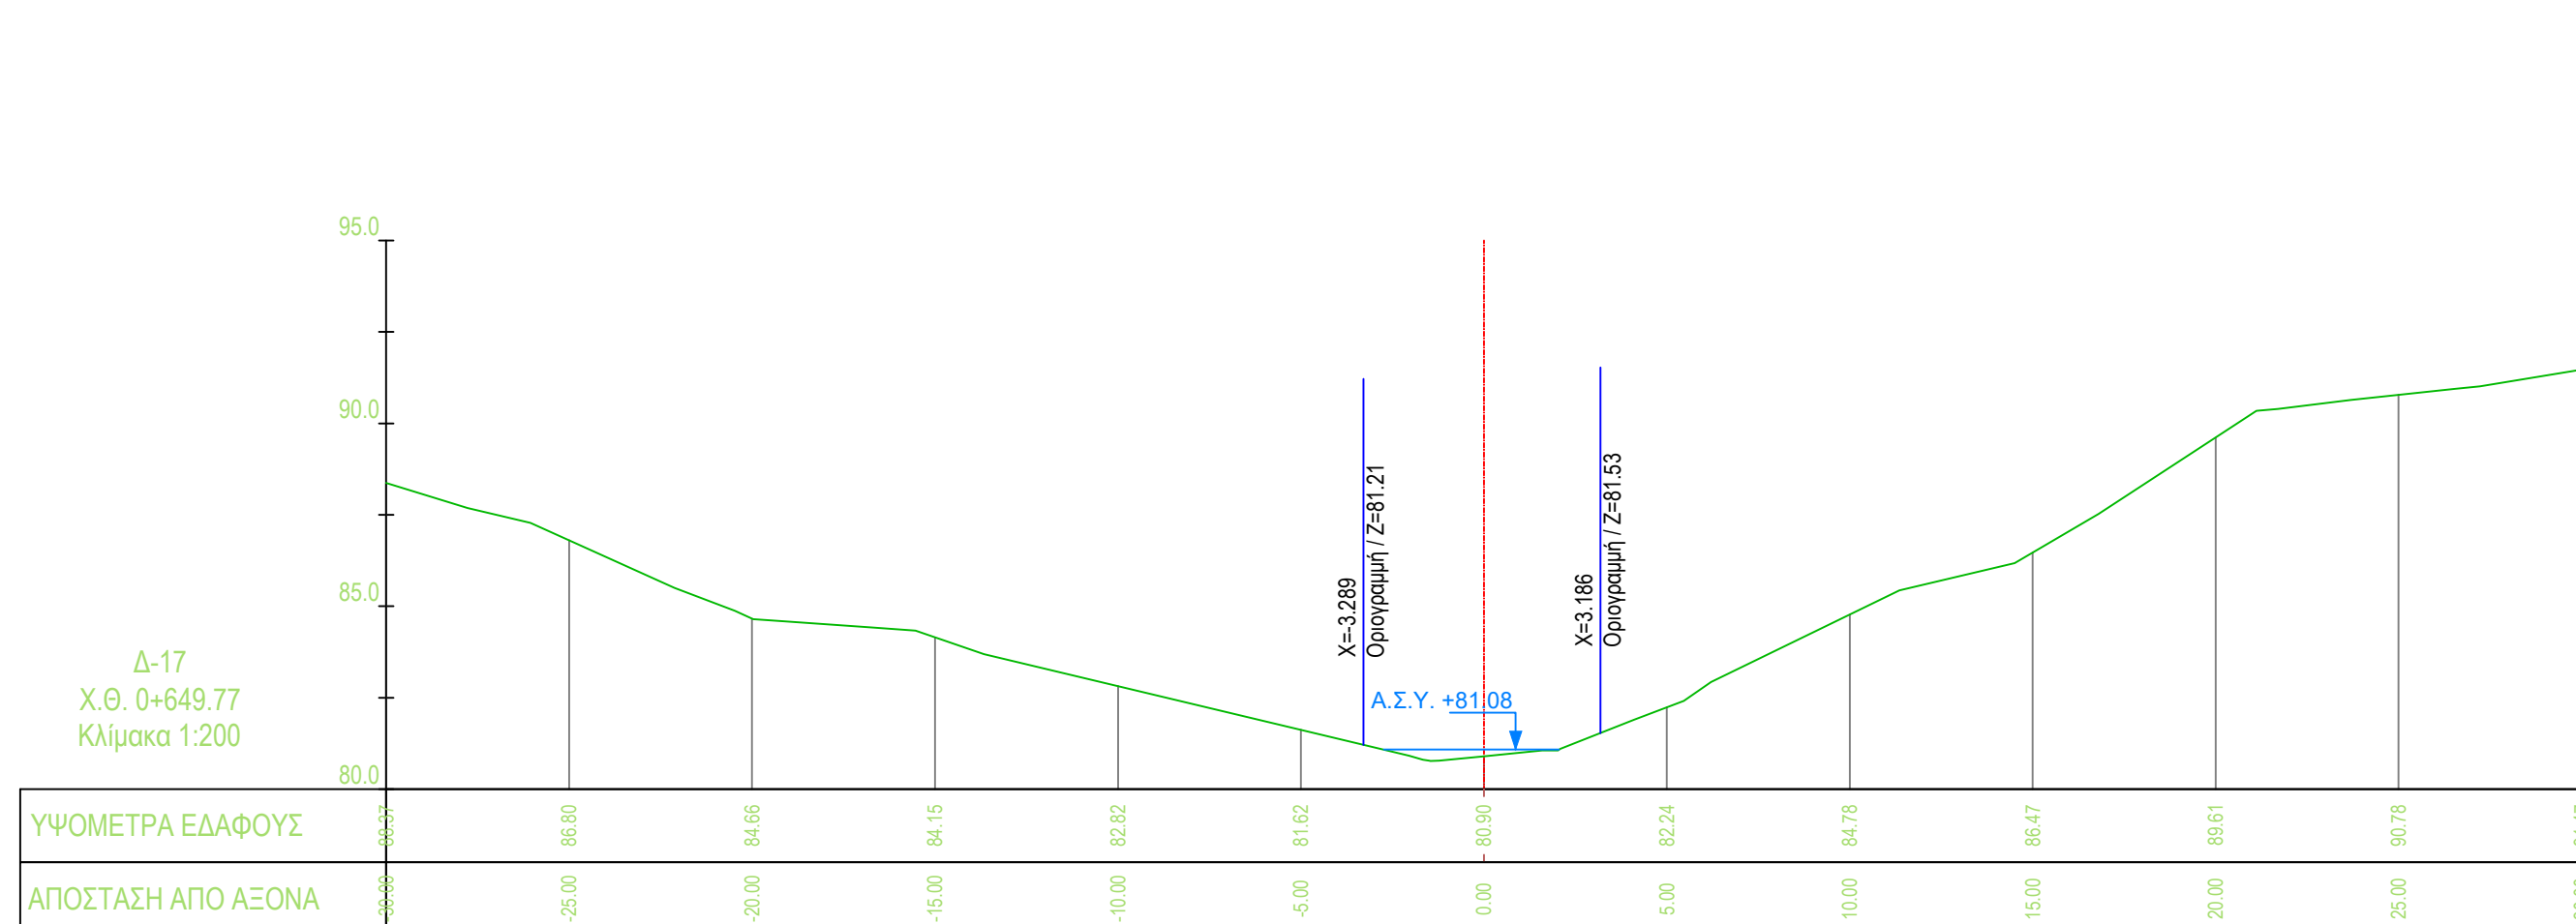
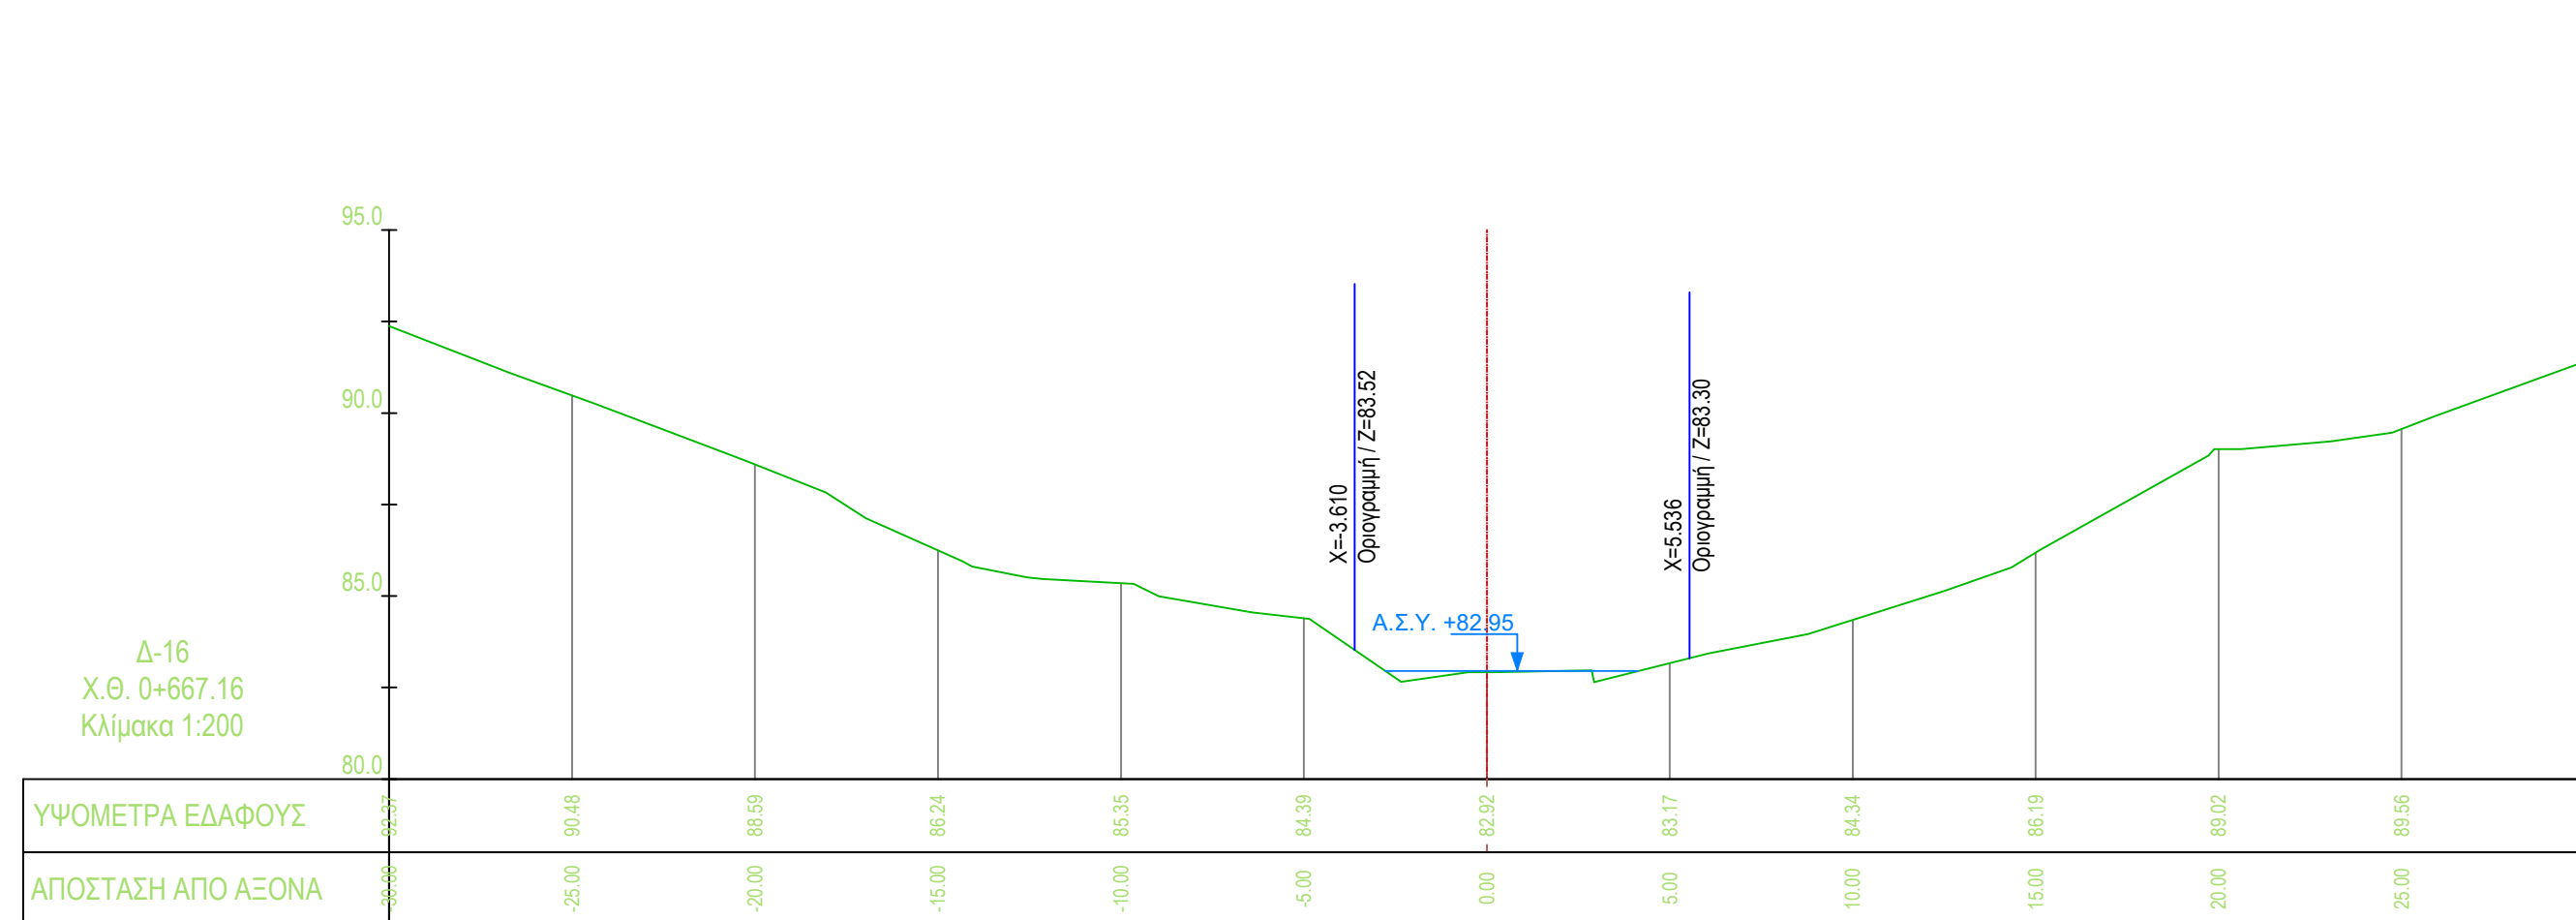
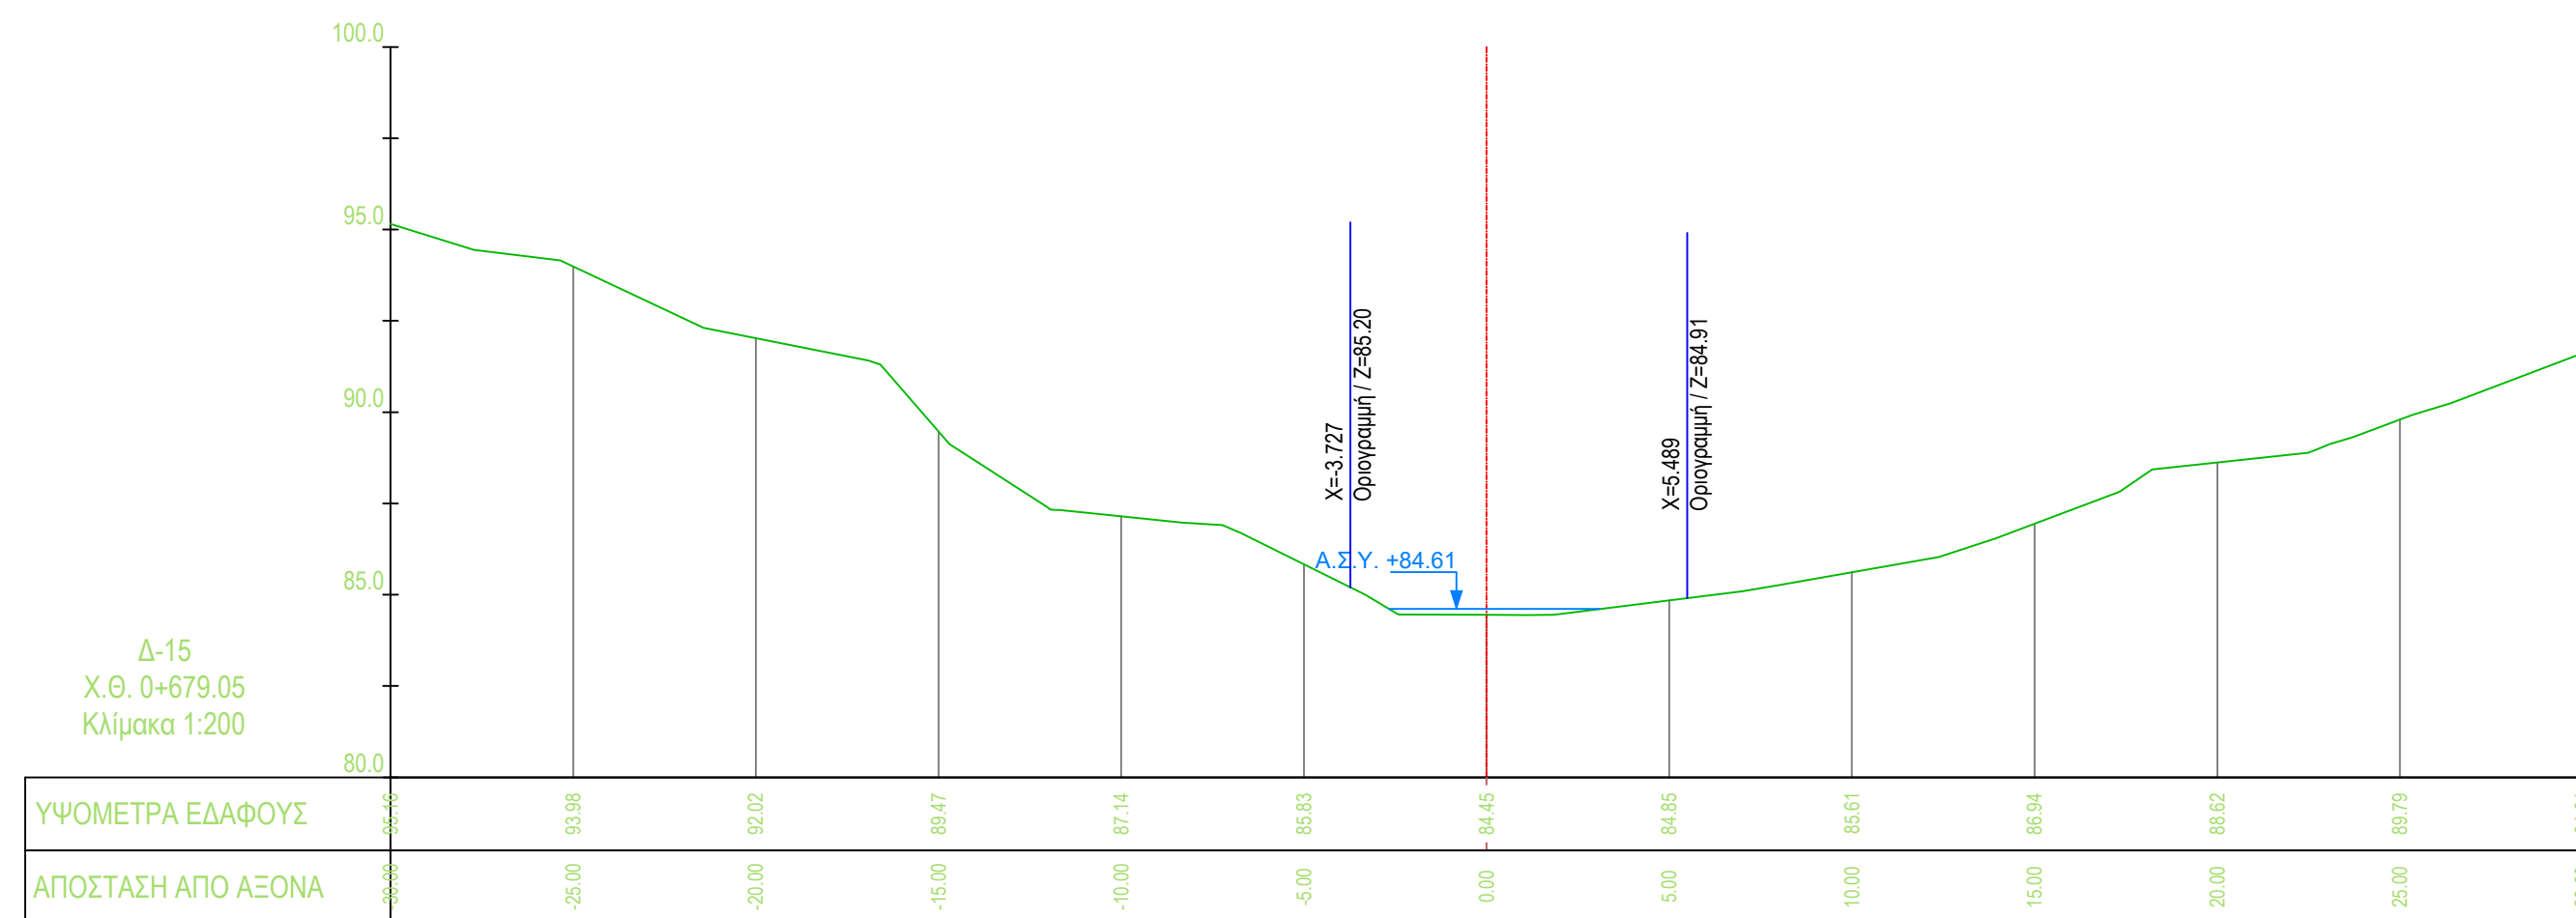
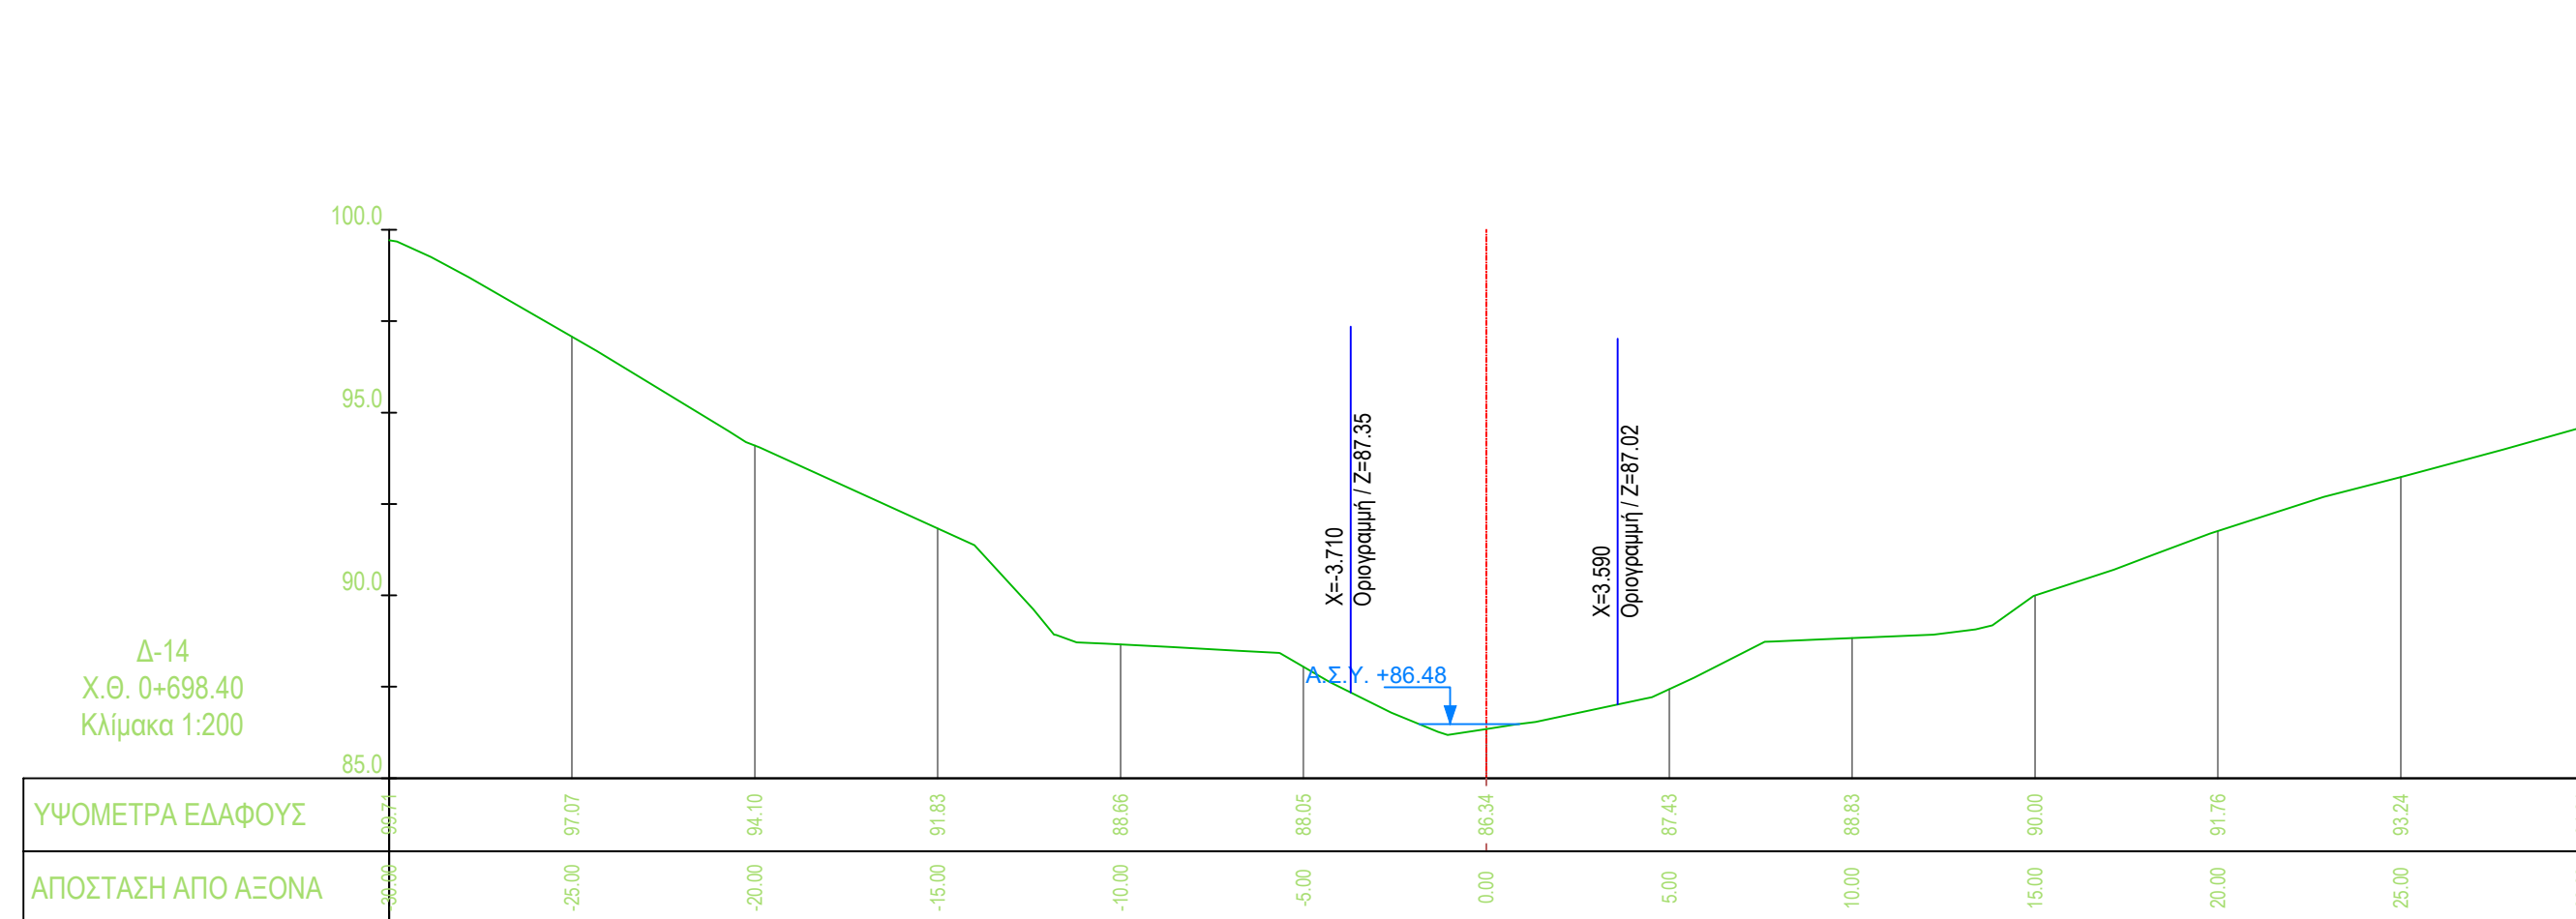
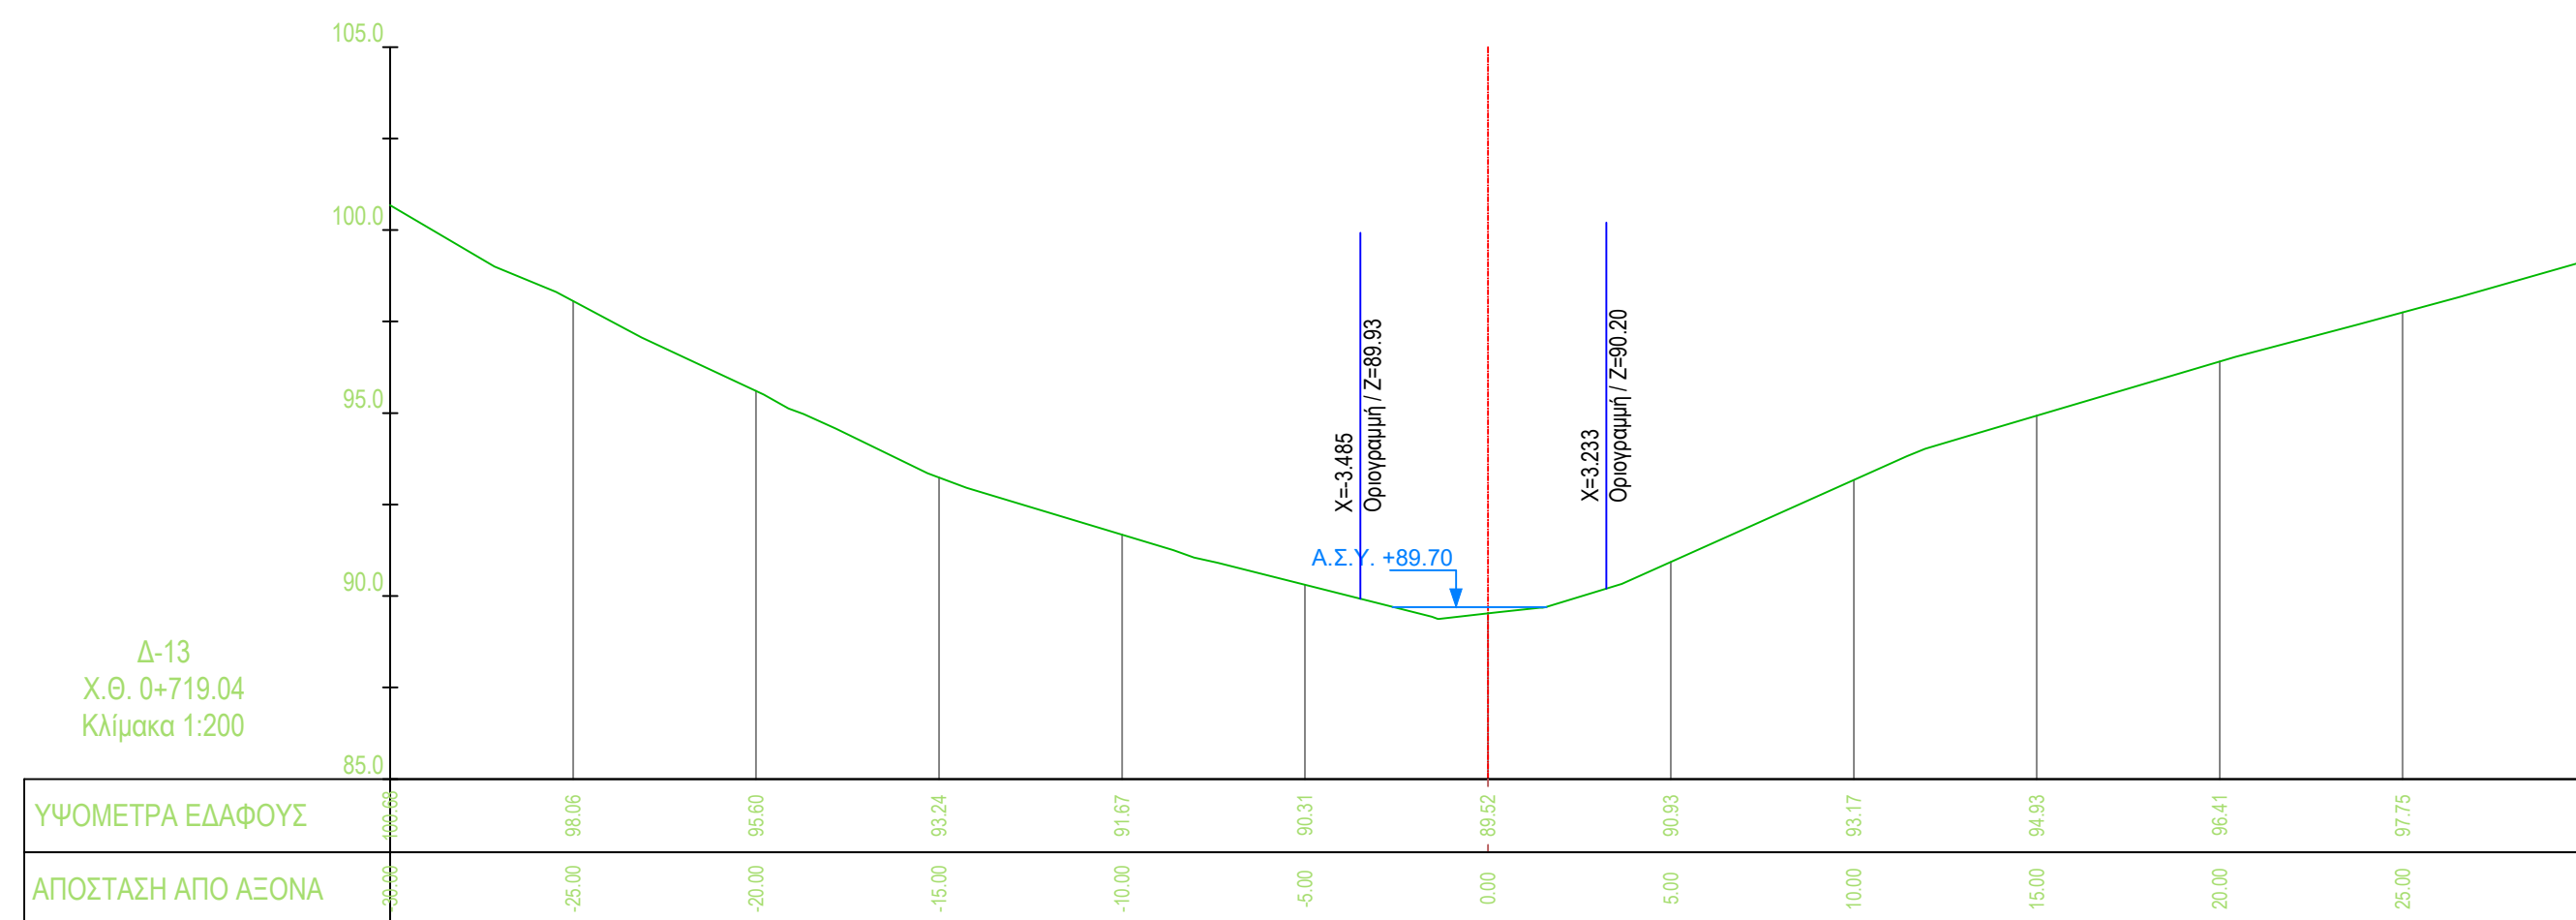
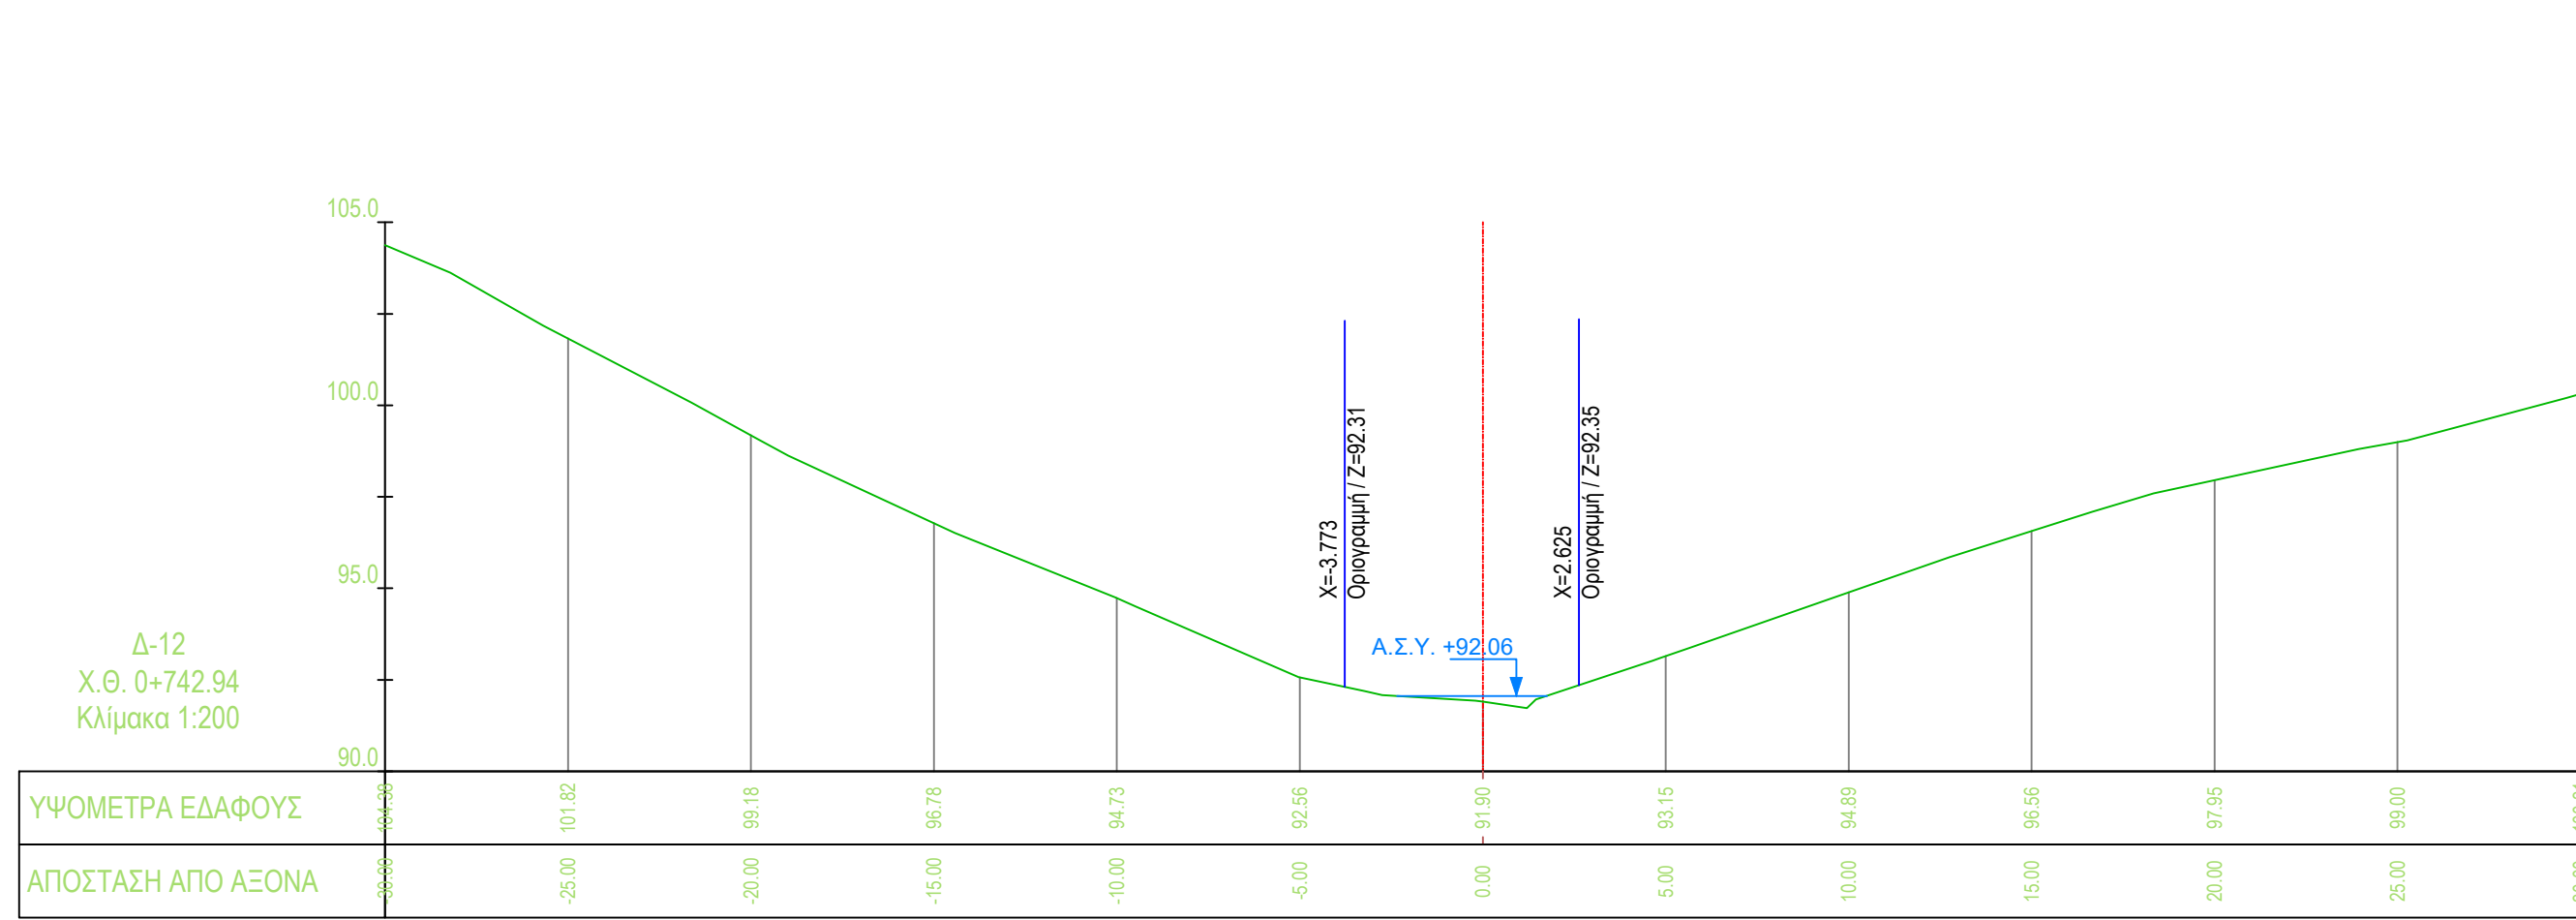
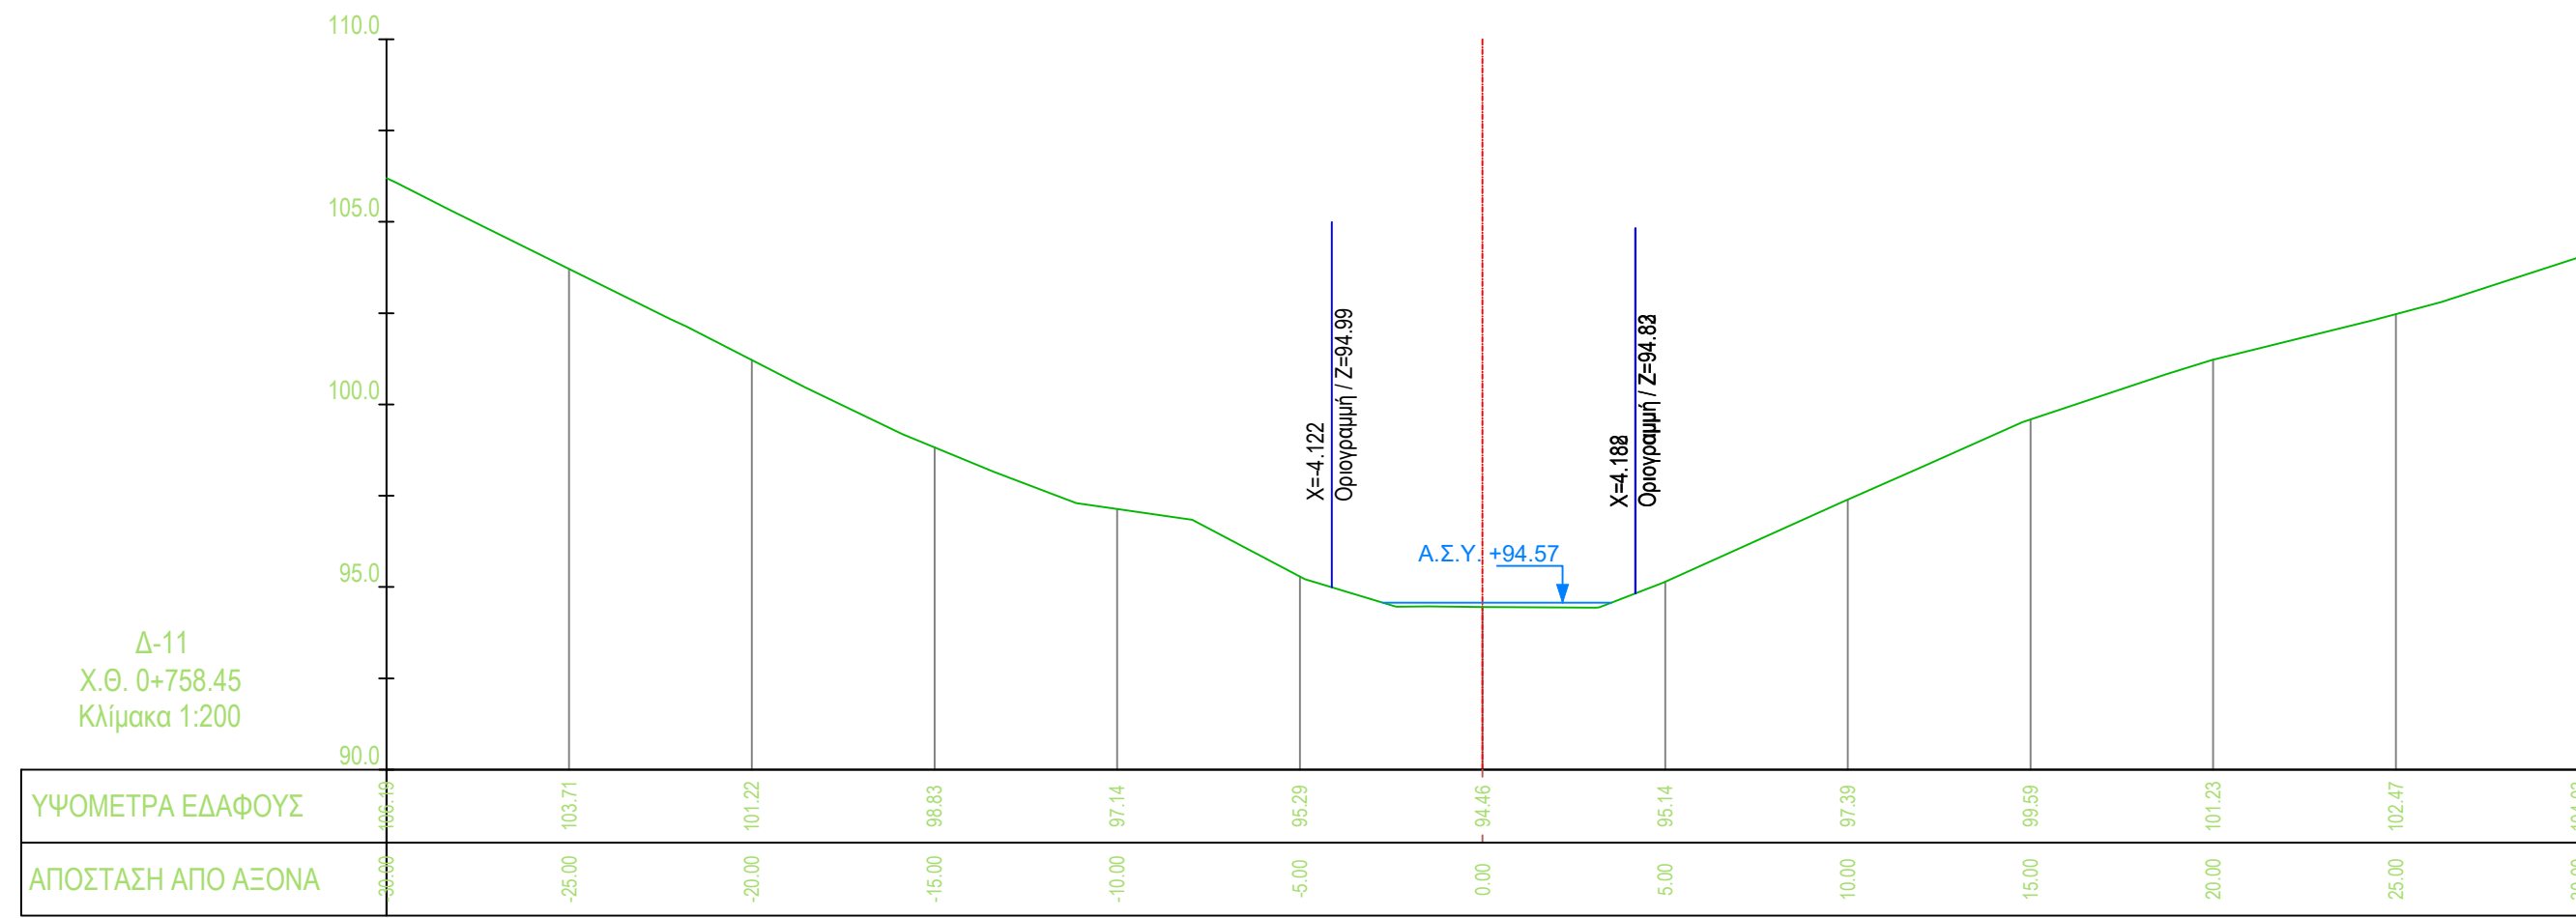
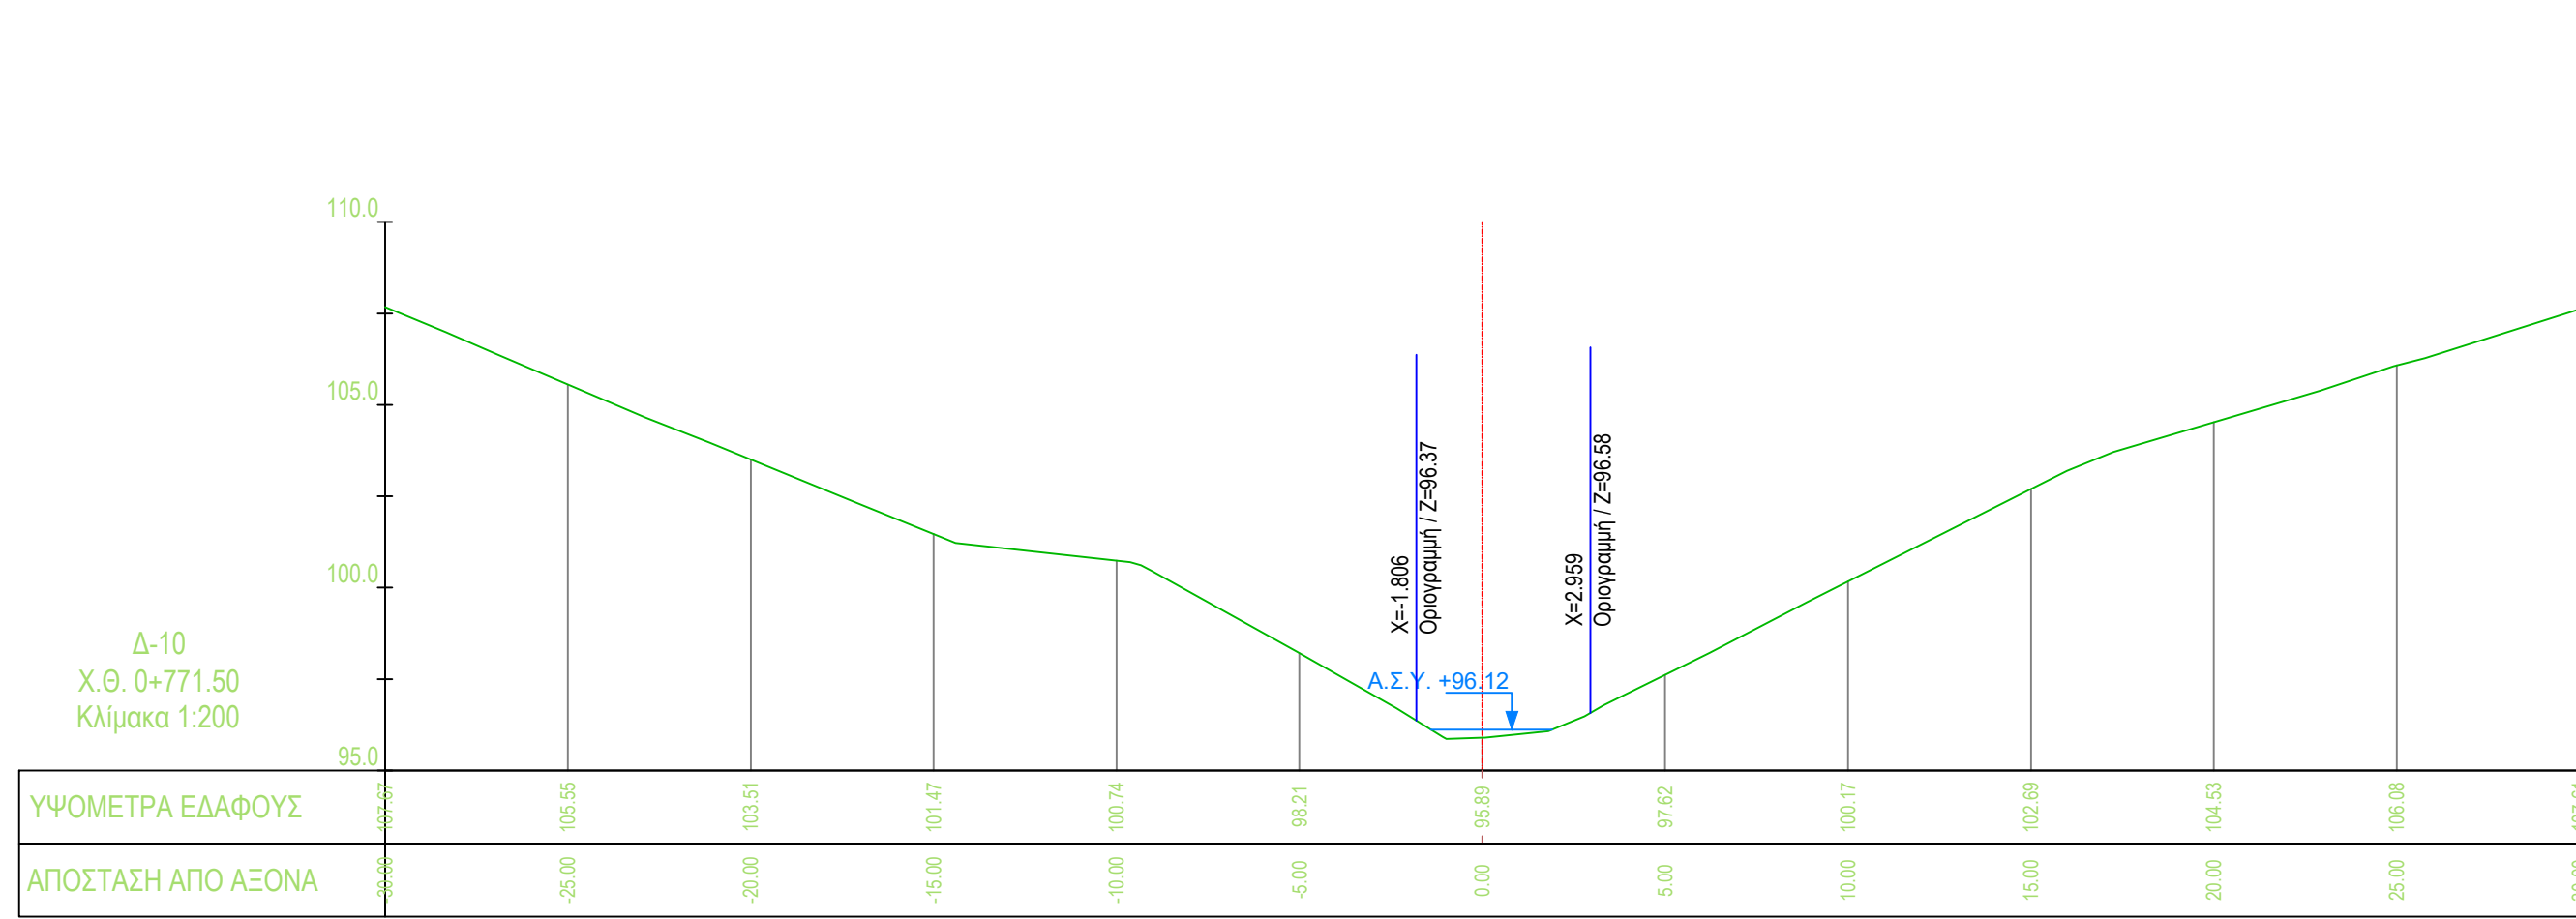
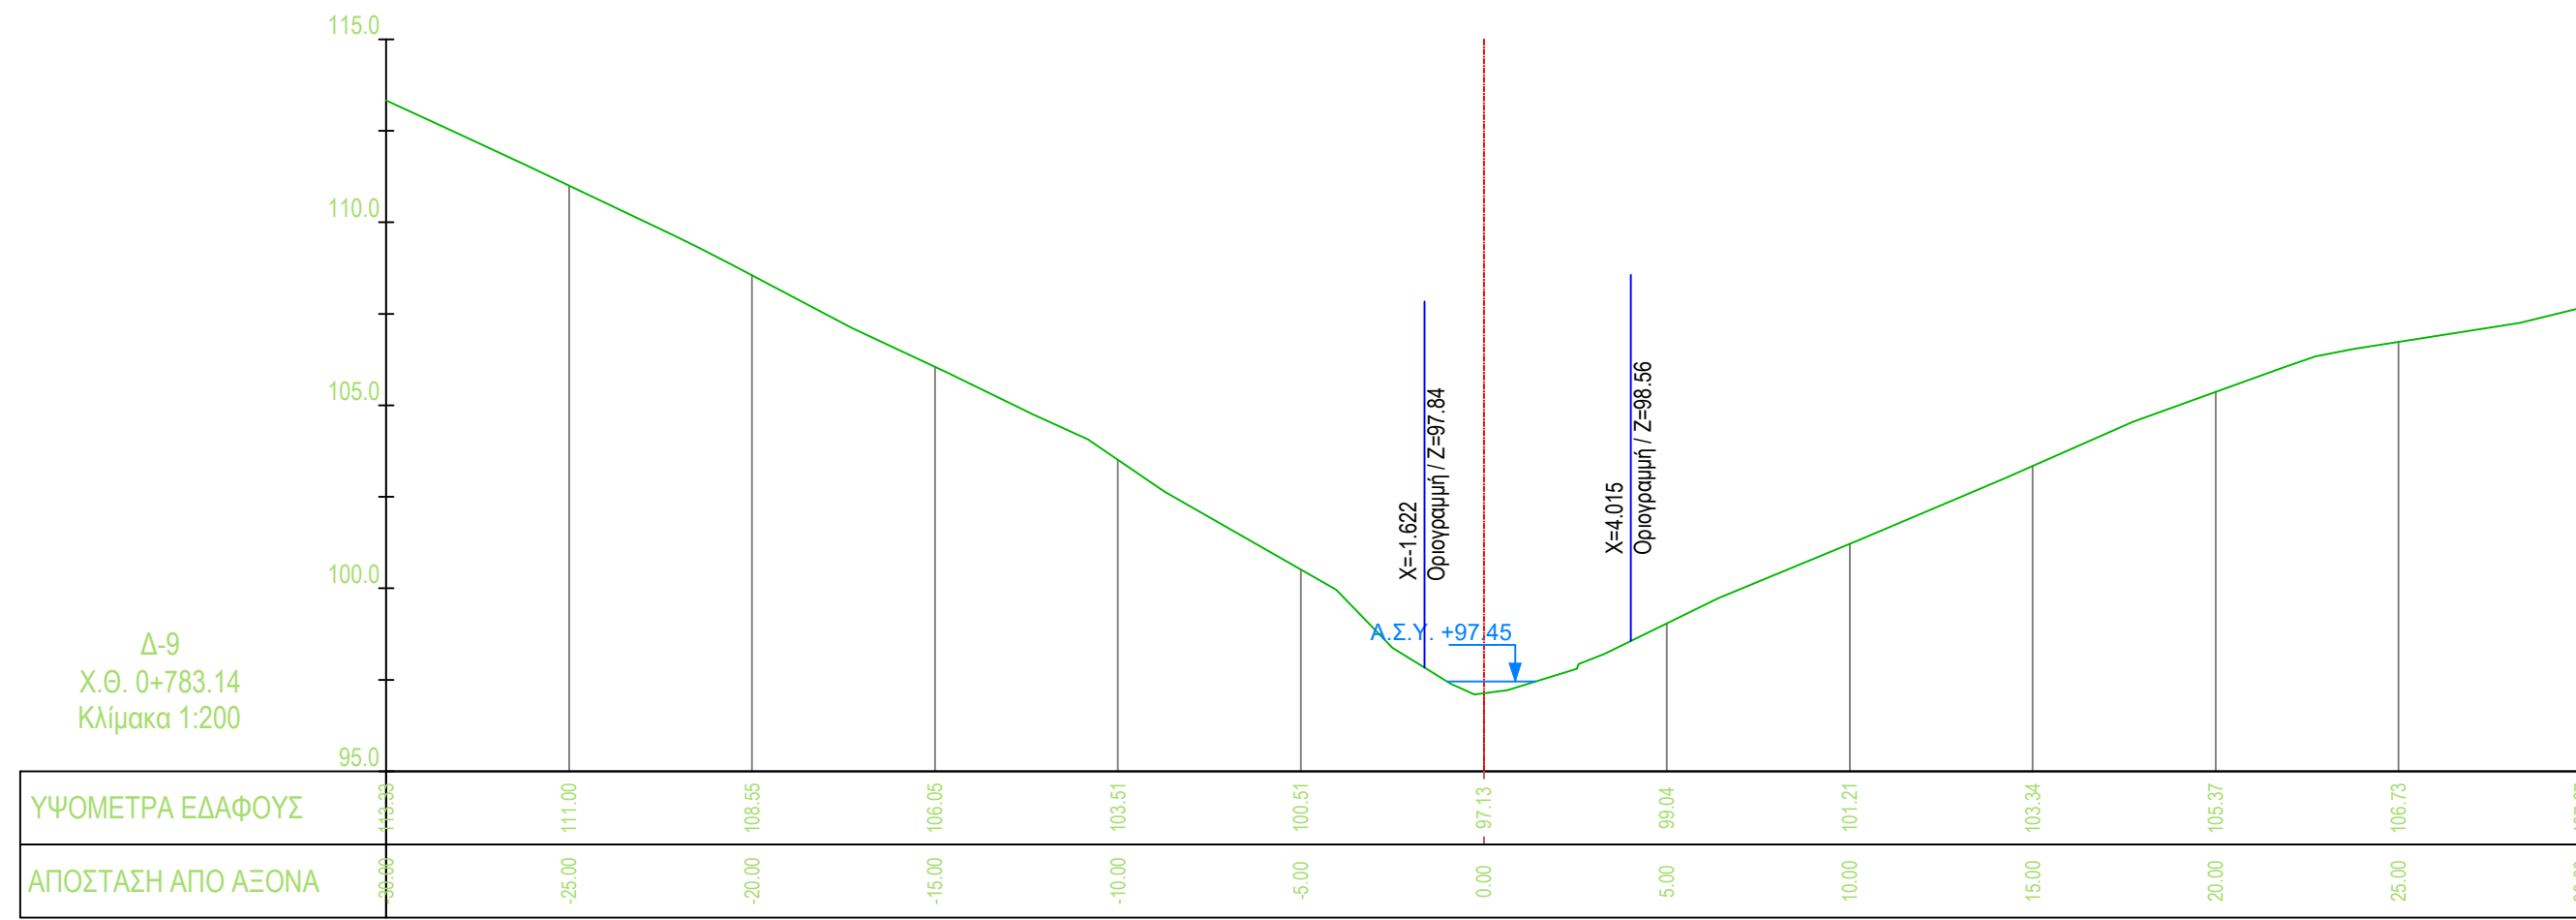
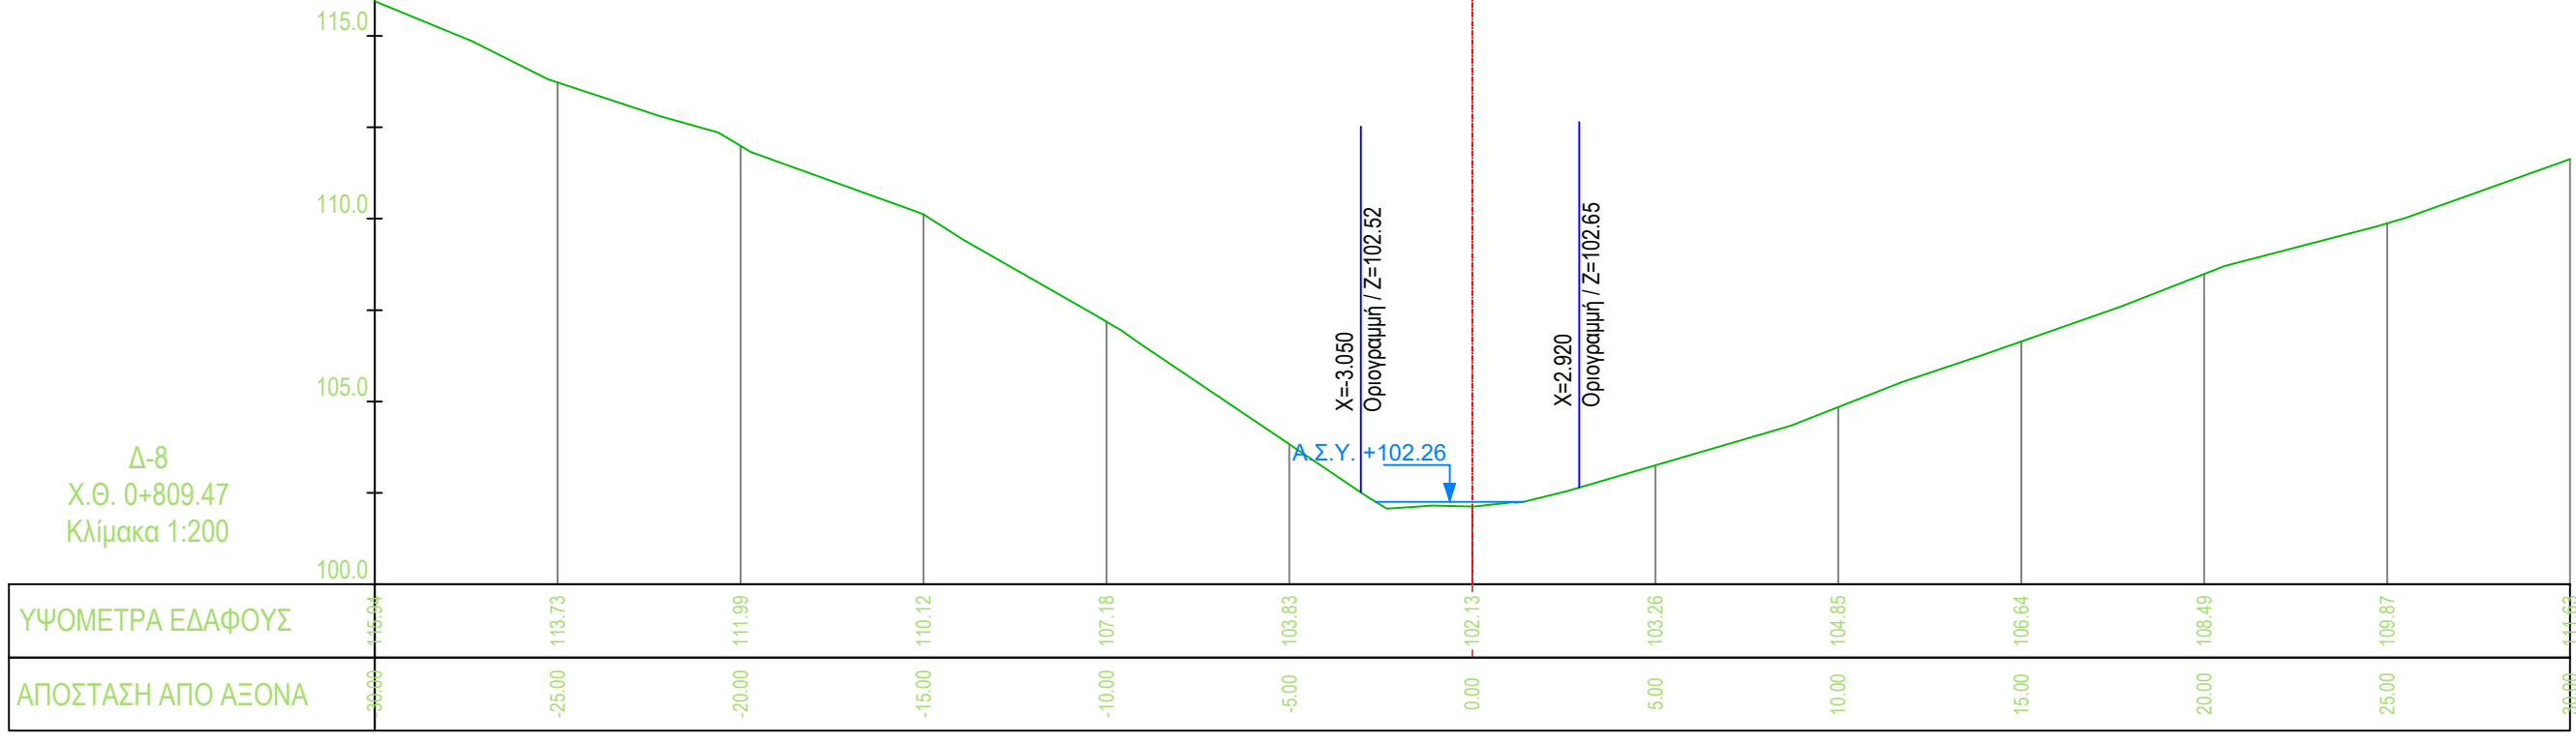
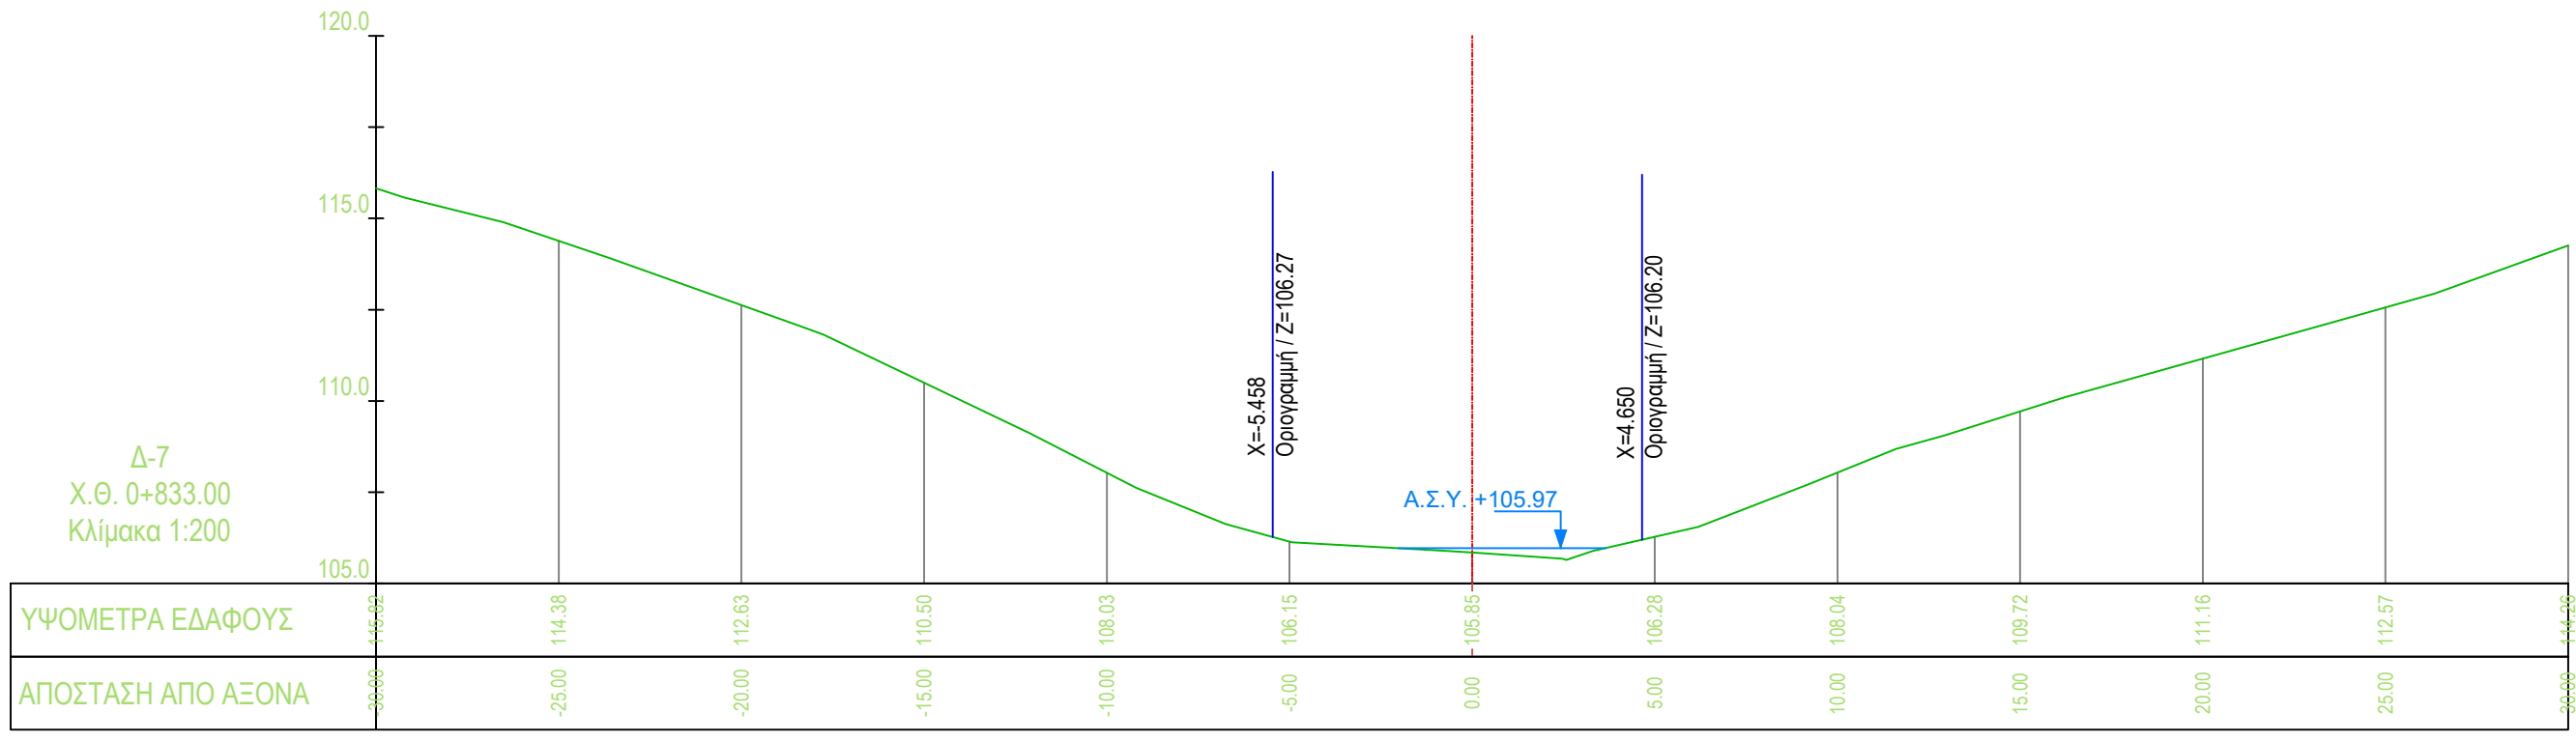
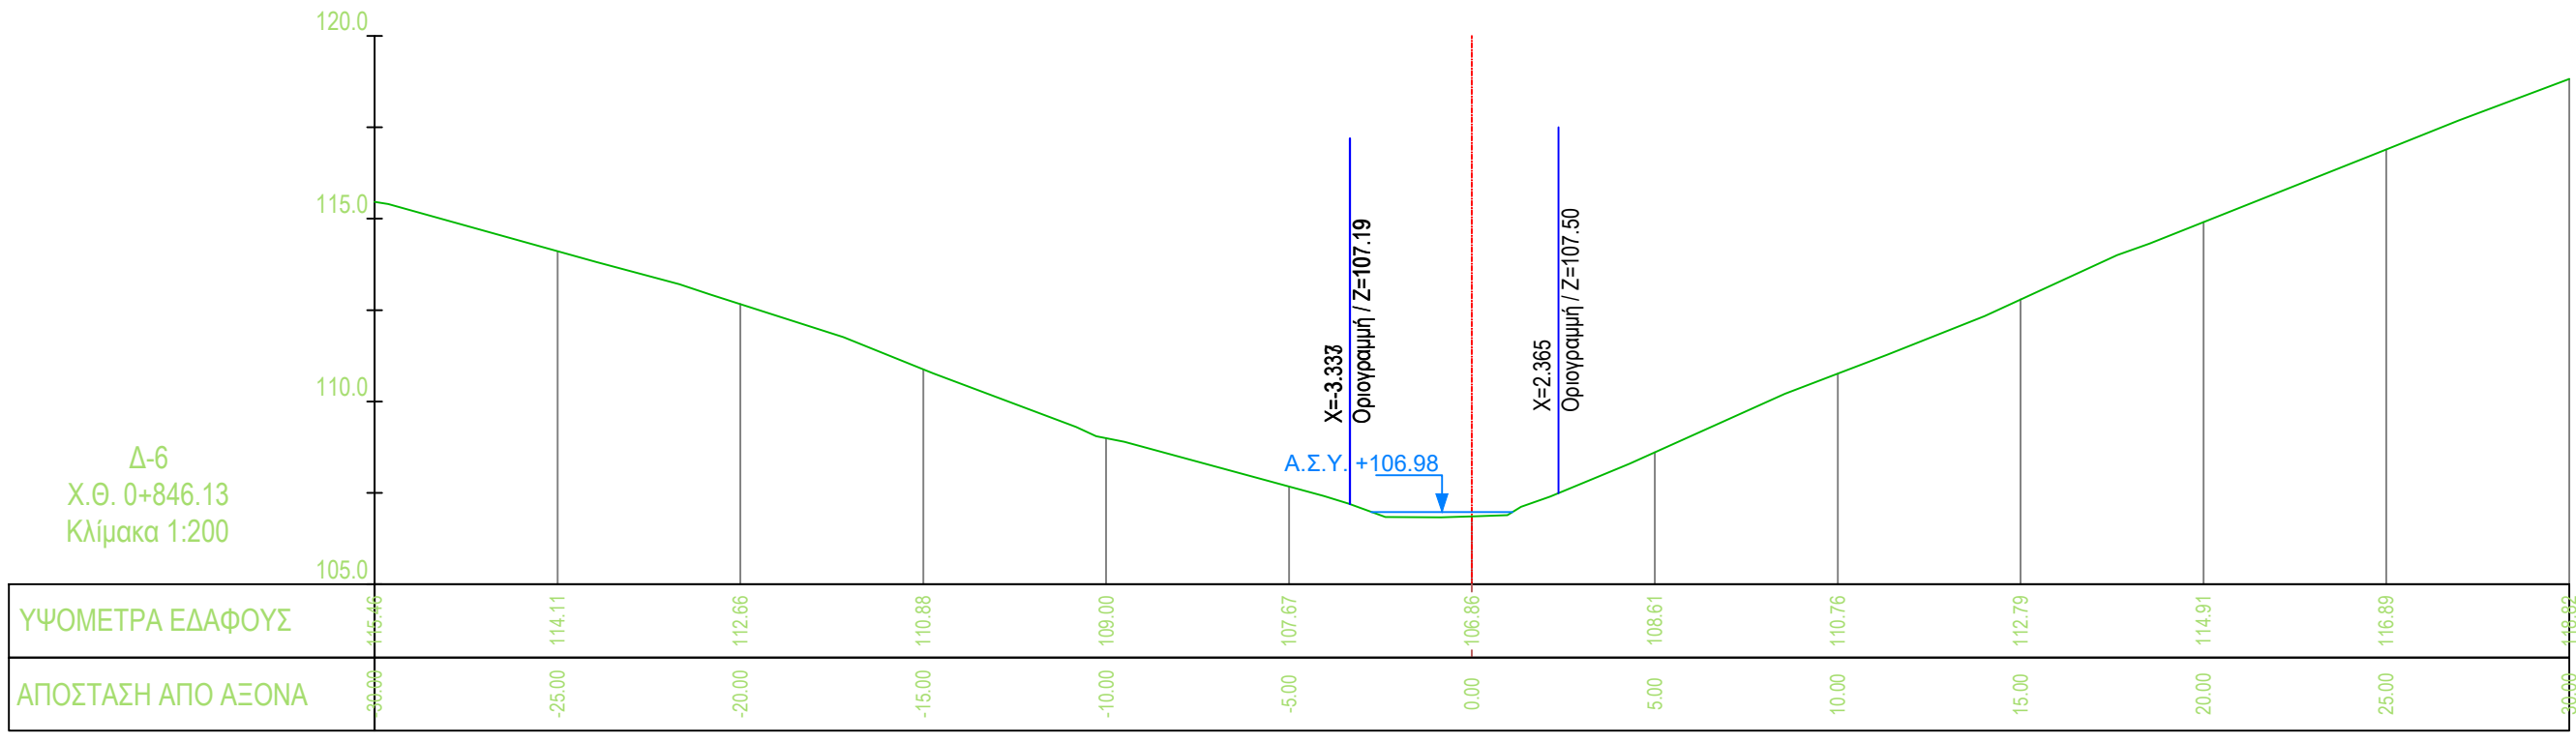
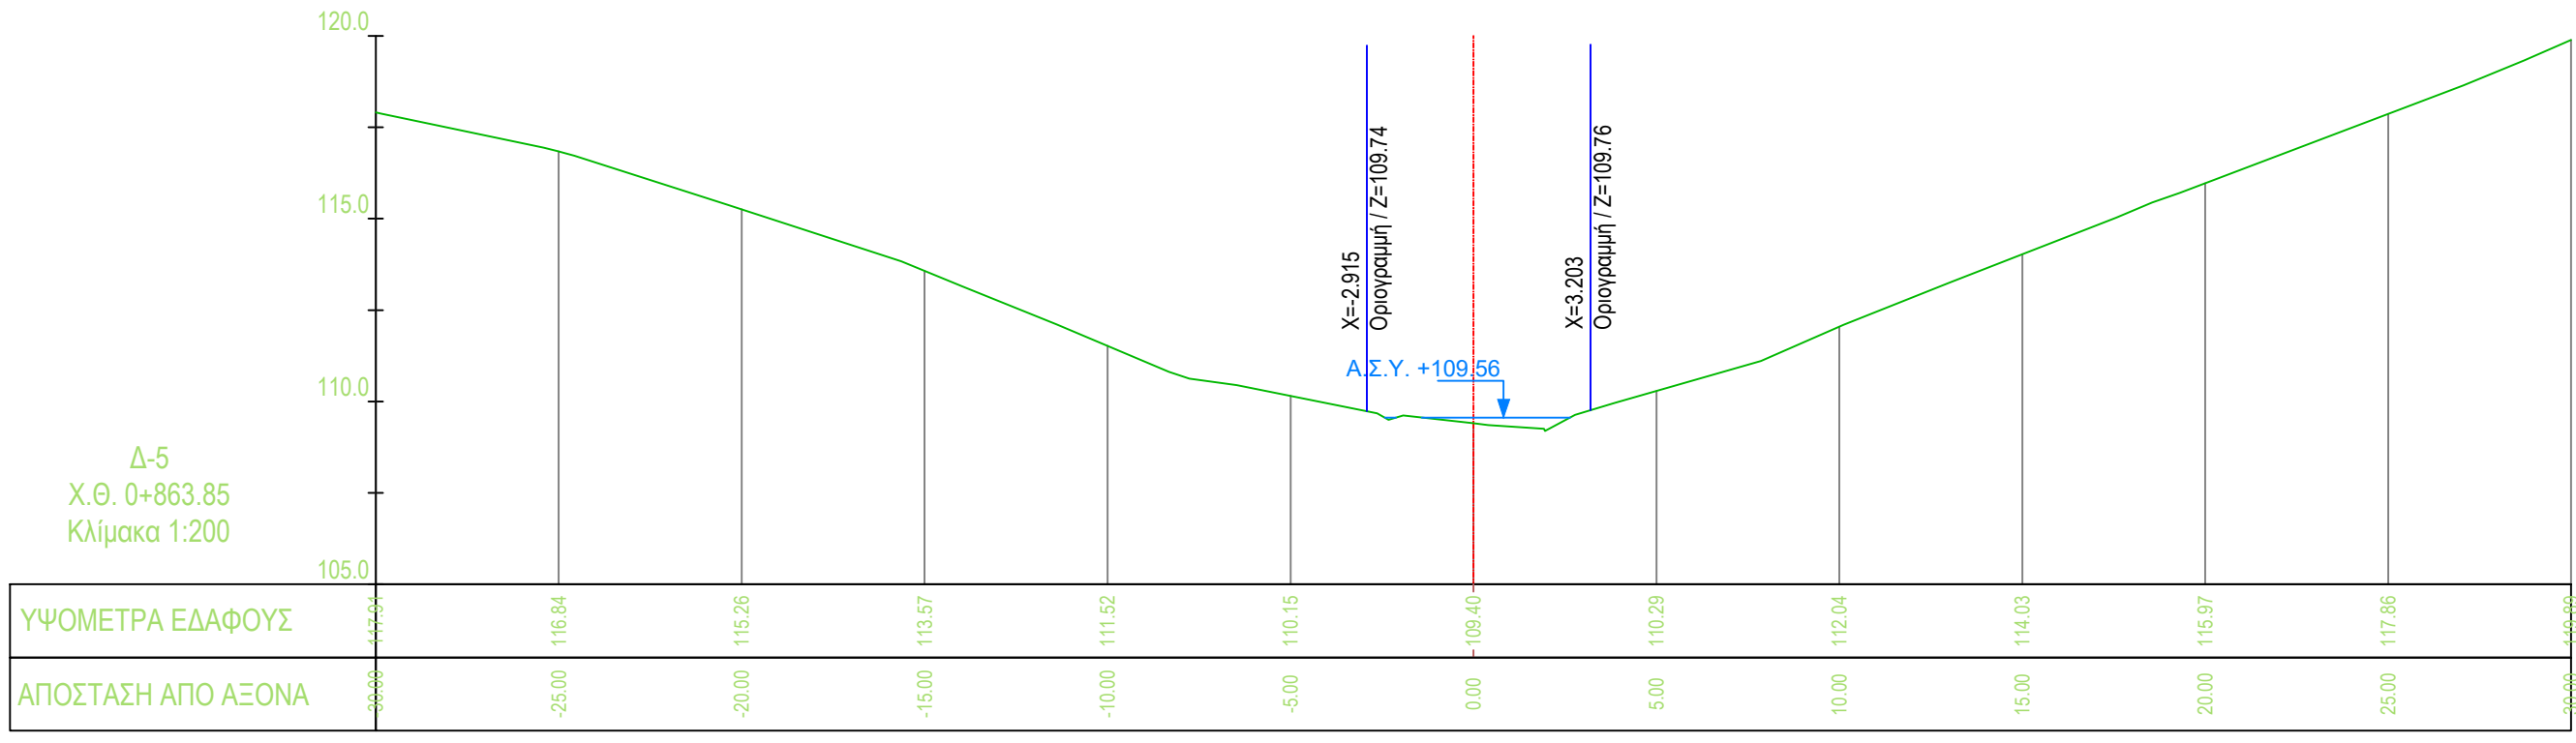
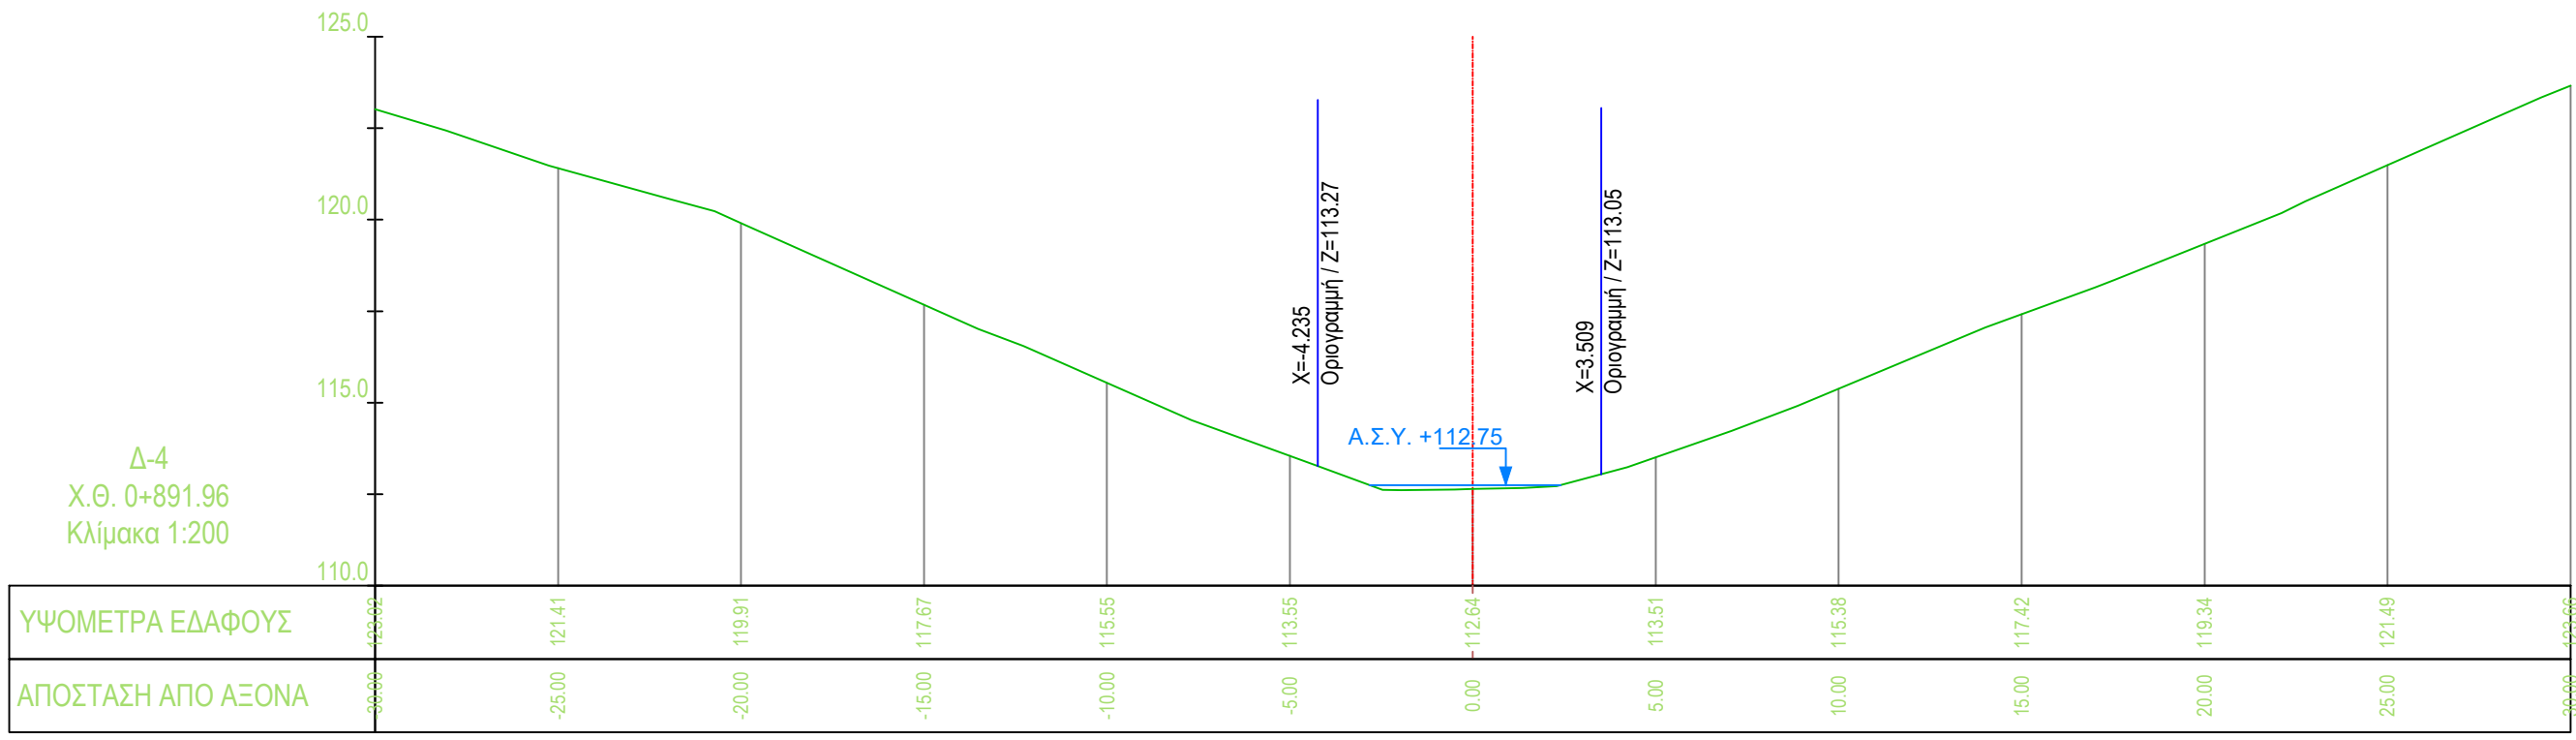
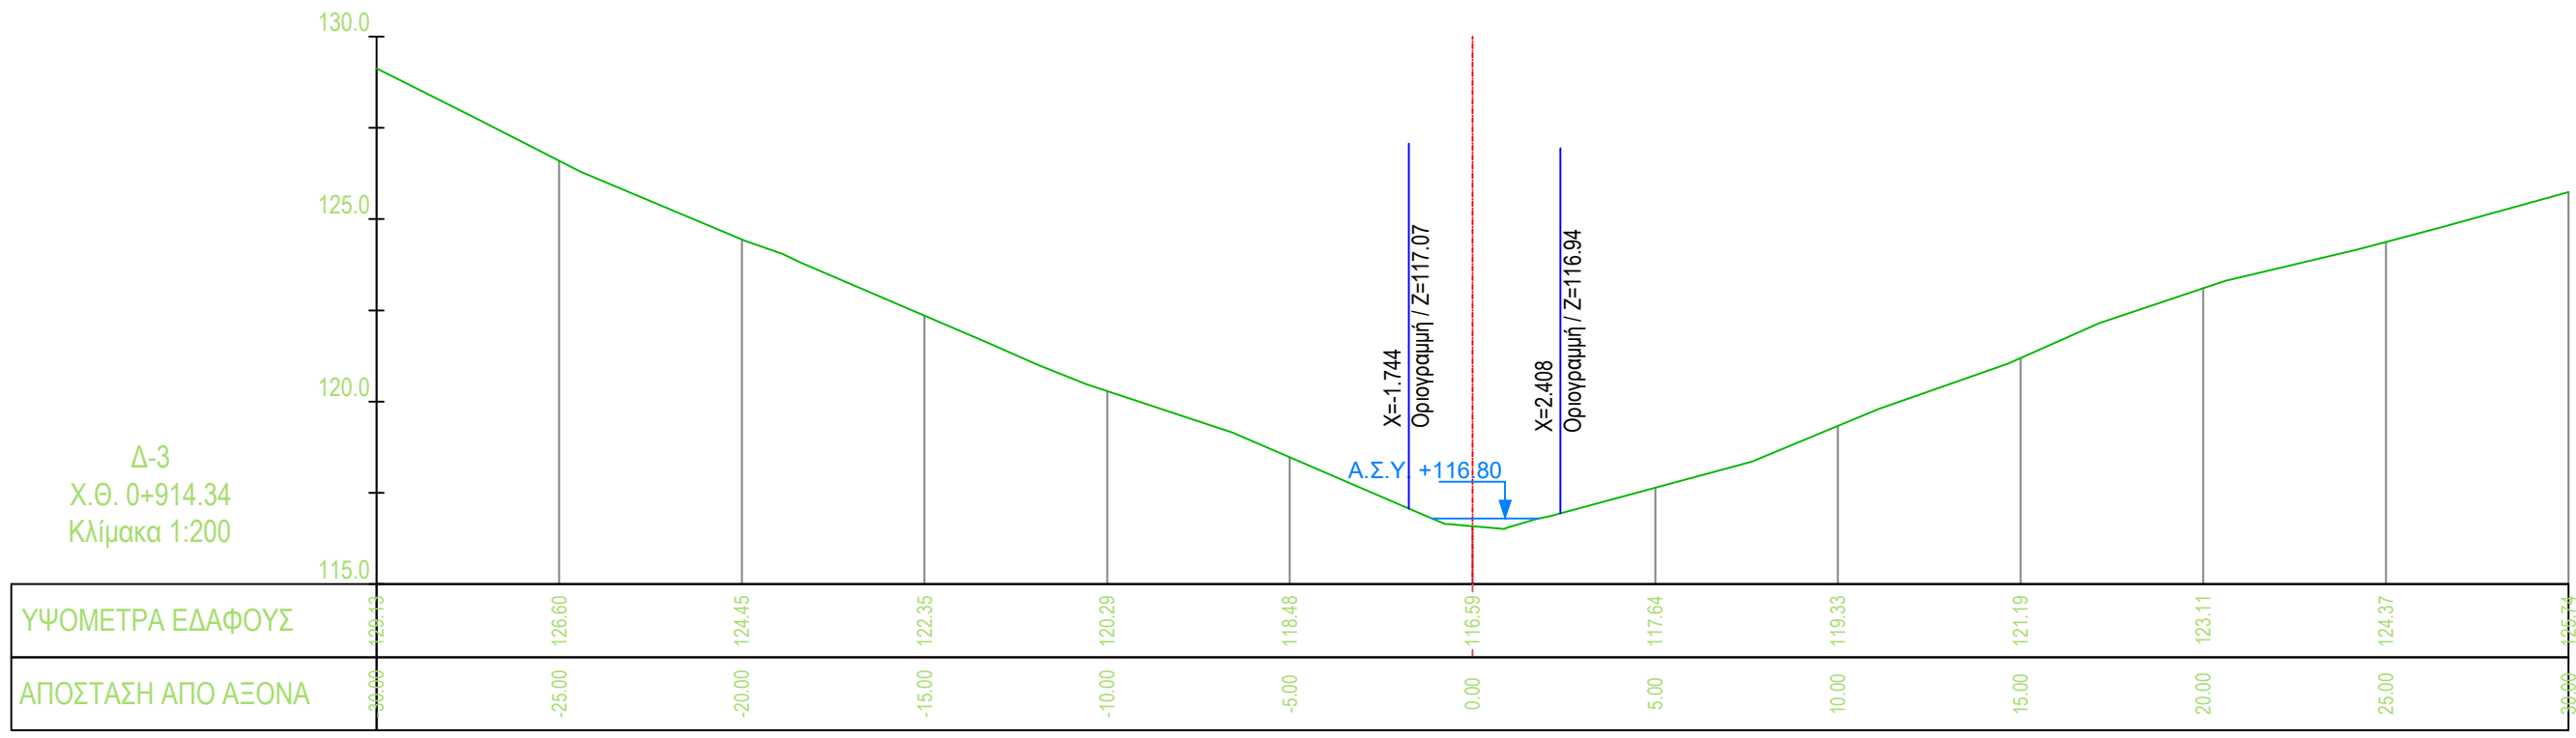
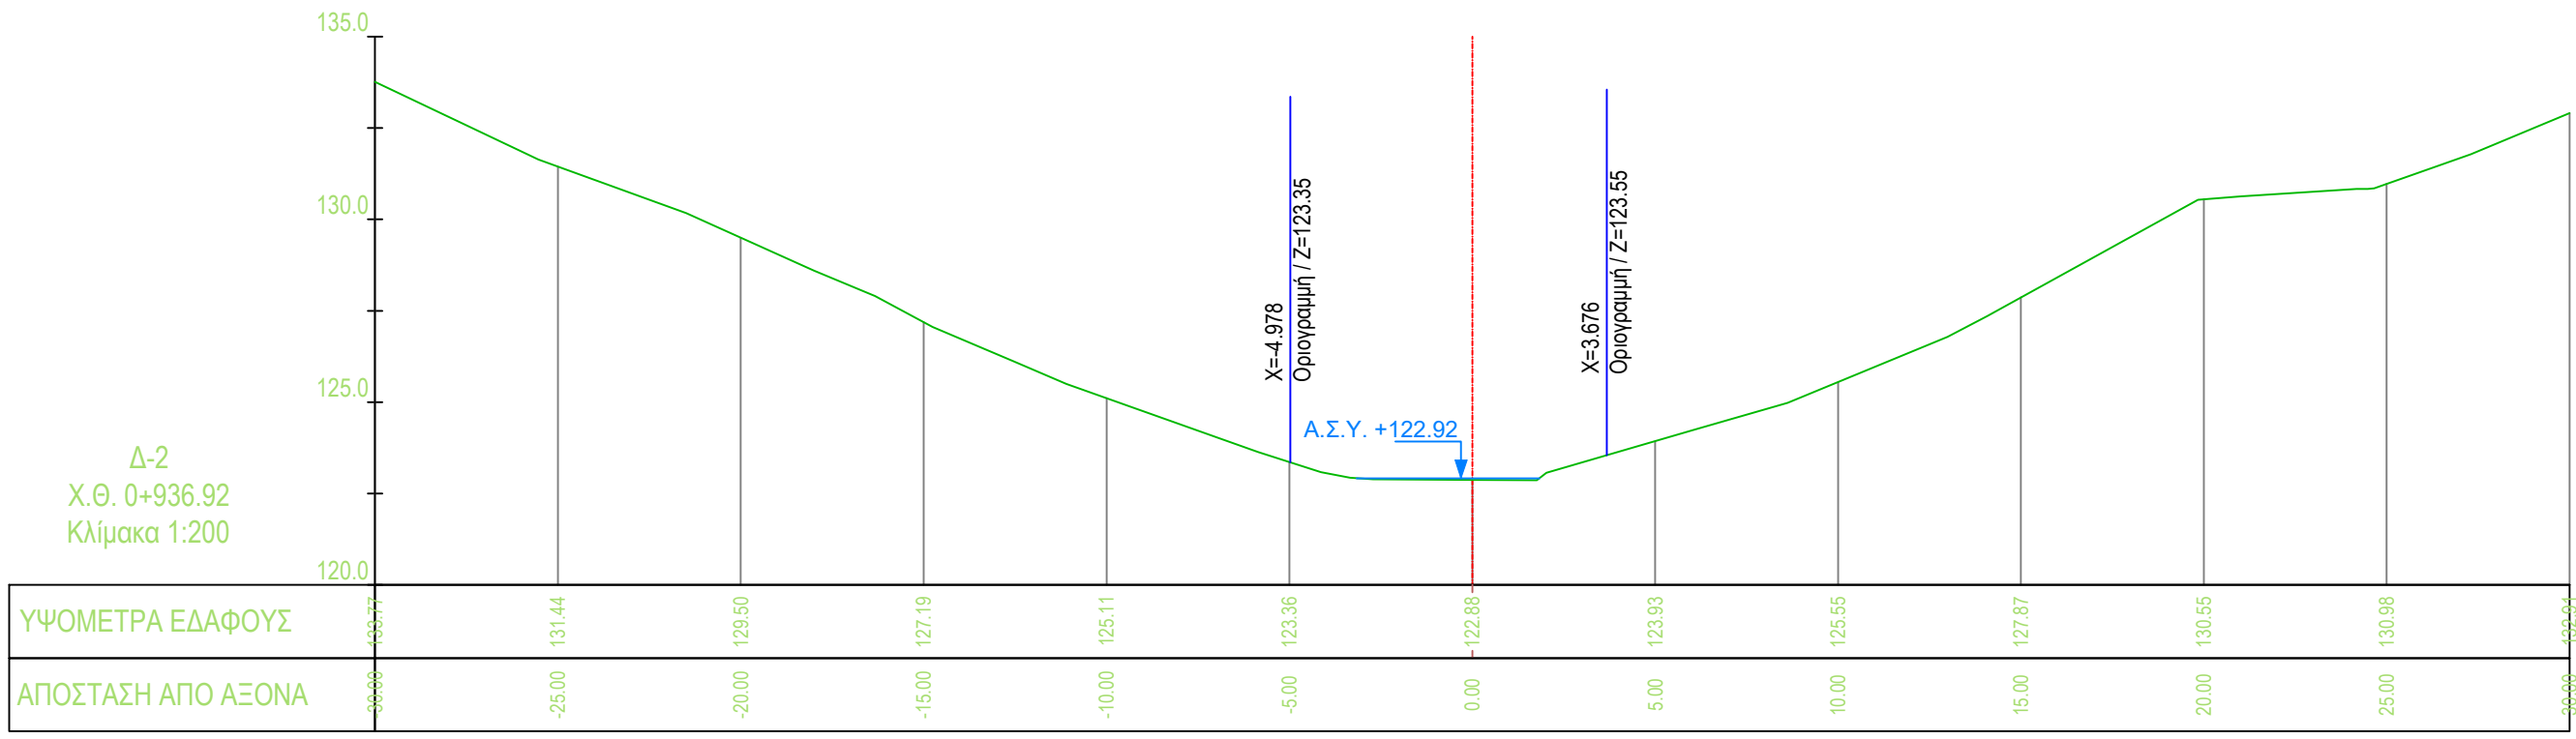


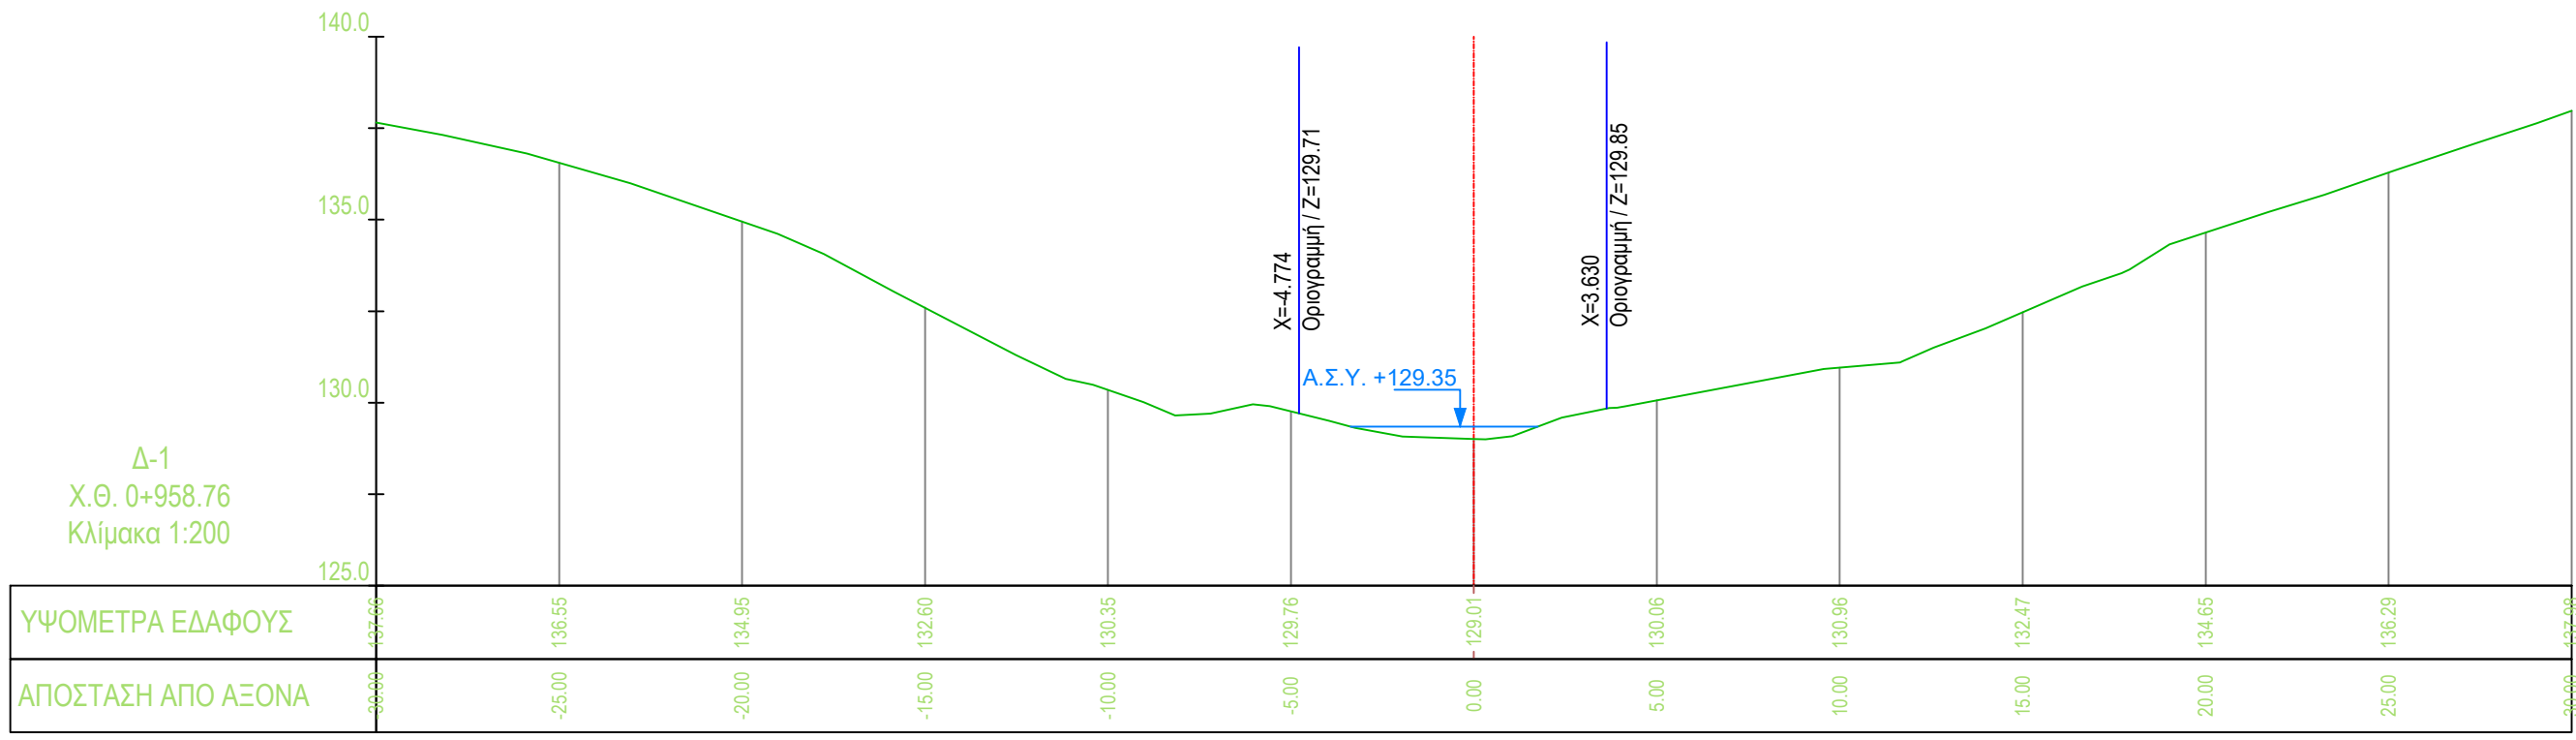

ΕΙΔΙΚΟ ΣΧΕΔΙΟ ΧΩΡΙΚΗΣ ΑΝΑΠΤΥΞΗΣ
ΣΤΡΑΤΗΓΙΚΗΣ ΕΠΕΝΔΥΣΗΣ «SERENITY VILLAGE»

ΜΕΛΕΤΗ ΟΡΙΟΘΕΤΗΣΗΣ ΥΔΑΤΟΡΕΜΑΤΩΝ ΣΤΗ
ΘΕΣΗ «ΒΛΑΧΑΙΚΑ» ΤΟΥ ΔΗΜΟΥ ΠΟΡΟΥ
(ΗΠΕΙΡΩΤΙΚΗ ΠΕΡΙΟΧΗ)

Αρ. Σχεδίου : Δ-Υ-P2-1
Κλίμακα : 1:200

Φορέας Έργου : HYDRA ROCK ΜΟΝΟΠΡΟΣΩΠΗ Α.Ε.
Έργο : Ε.Σ.Χ.Α.Σ.Ε. «SERENITY VILLAGE»

ΜΕΛΕΤΗΤΗΣ (Κατ. 15)
SEEMAN SMART ENVIRONMENTAL
ENGINEERING AND MANAGEMENT
ΛΟΓΙΣΤΙΚΗ ΚΕΡΑΛΑΛΟΥΣΗΚΗ ΕΤΑΙΡΕΙΑ

ΕΛΕΓΧΩΝΤΕΣ
ΥΠΟΓΡΑΦΗ
X. Χαριόπουλος Α.Τ.Μ.
B. Τσιώλης Α.Τ.Μ.

10/7 ΑΥΓΟΥΣΤΟΥ 2025