
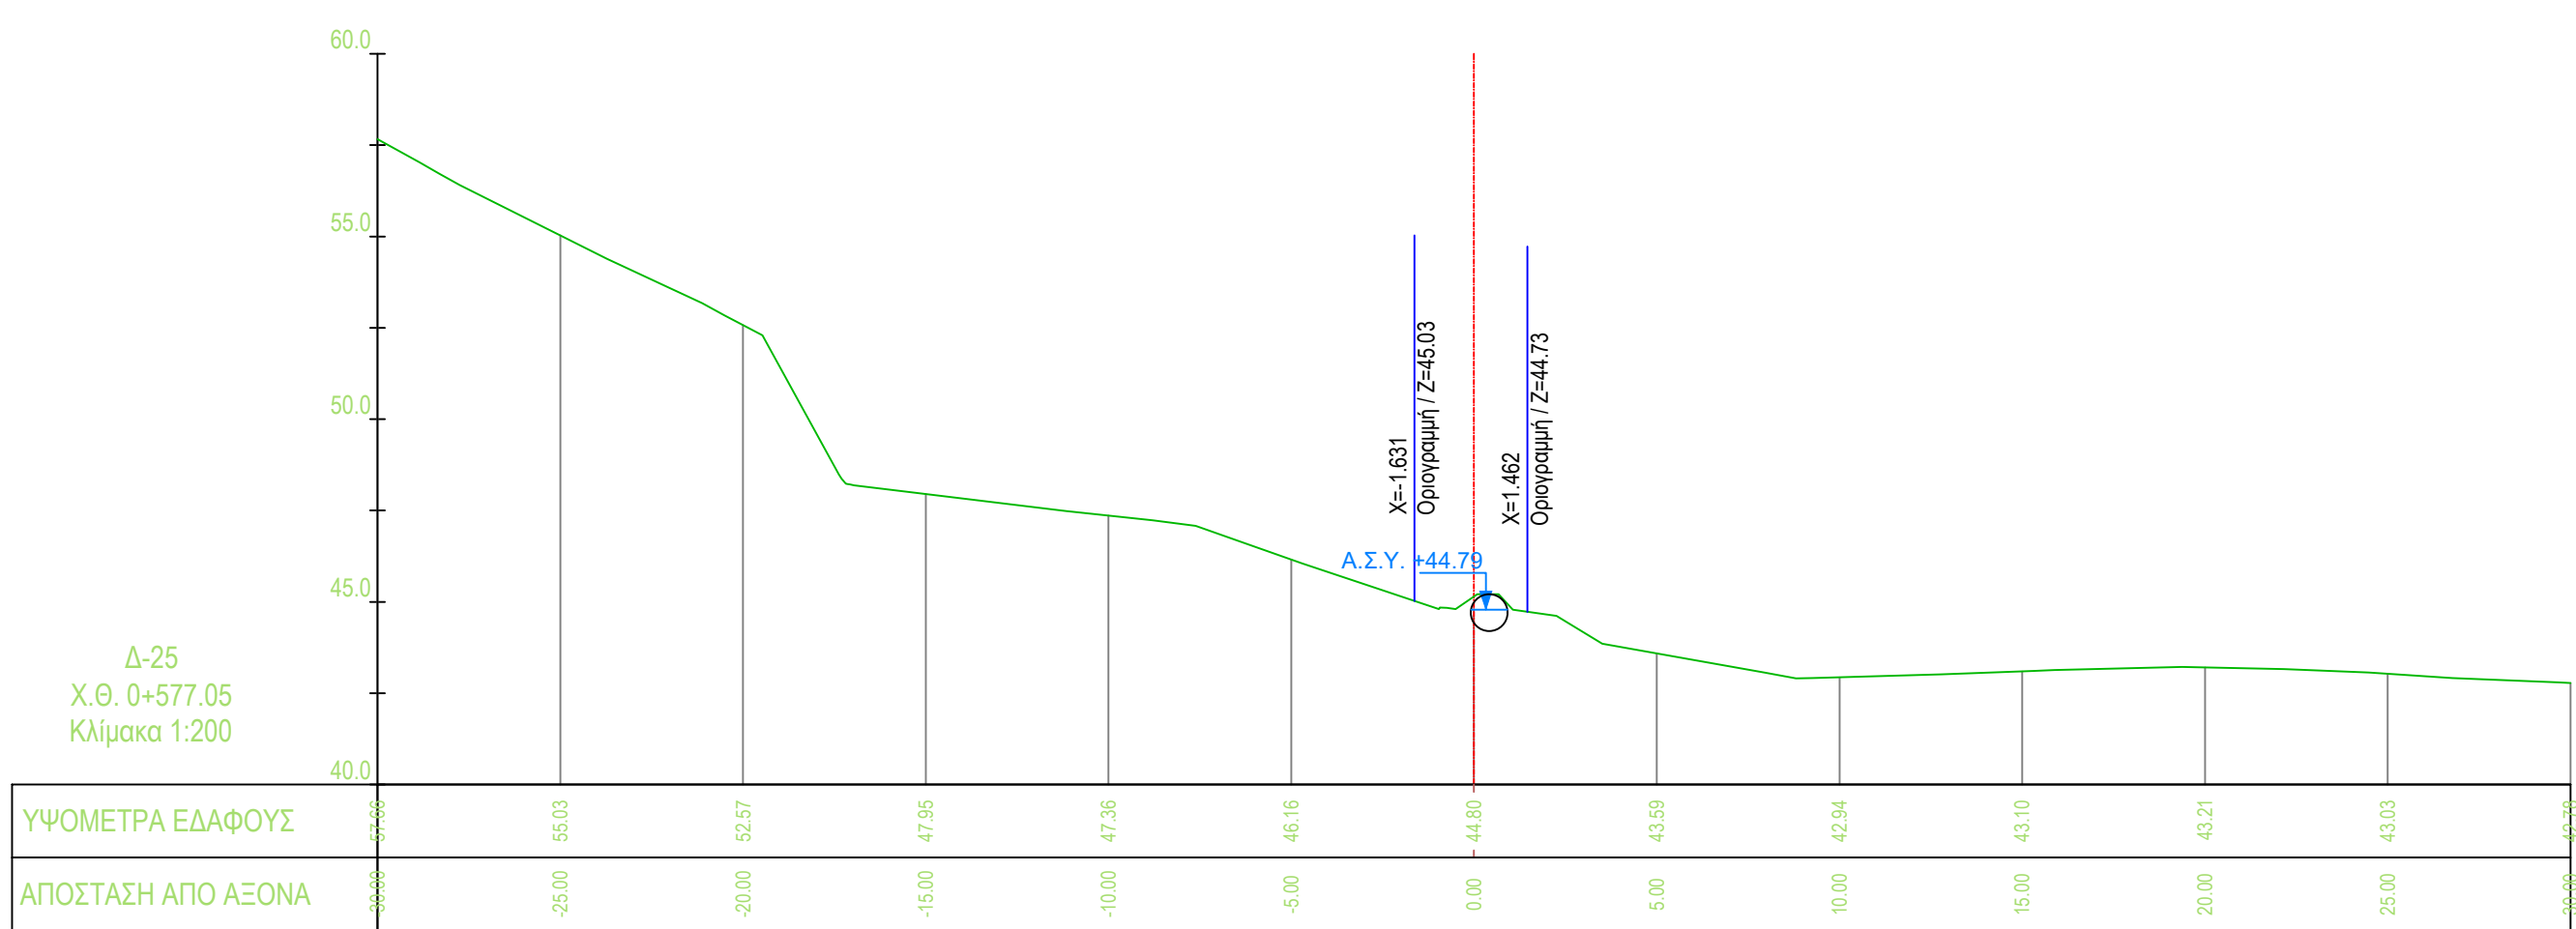
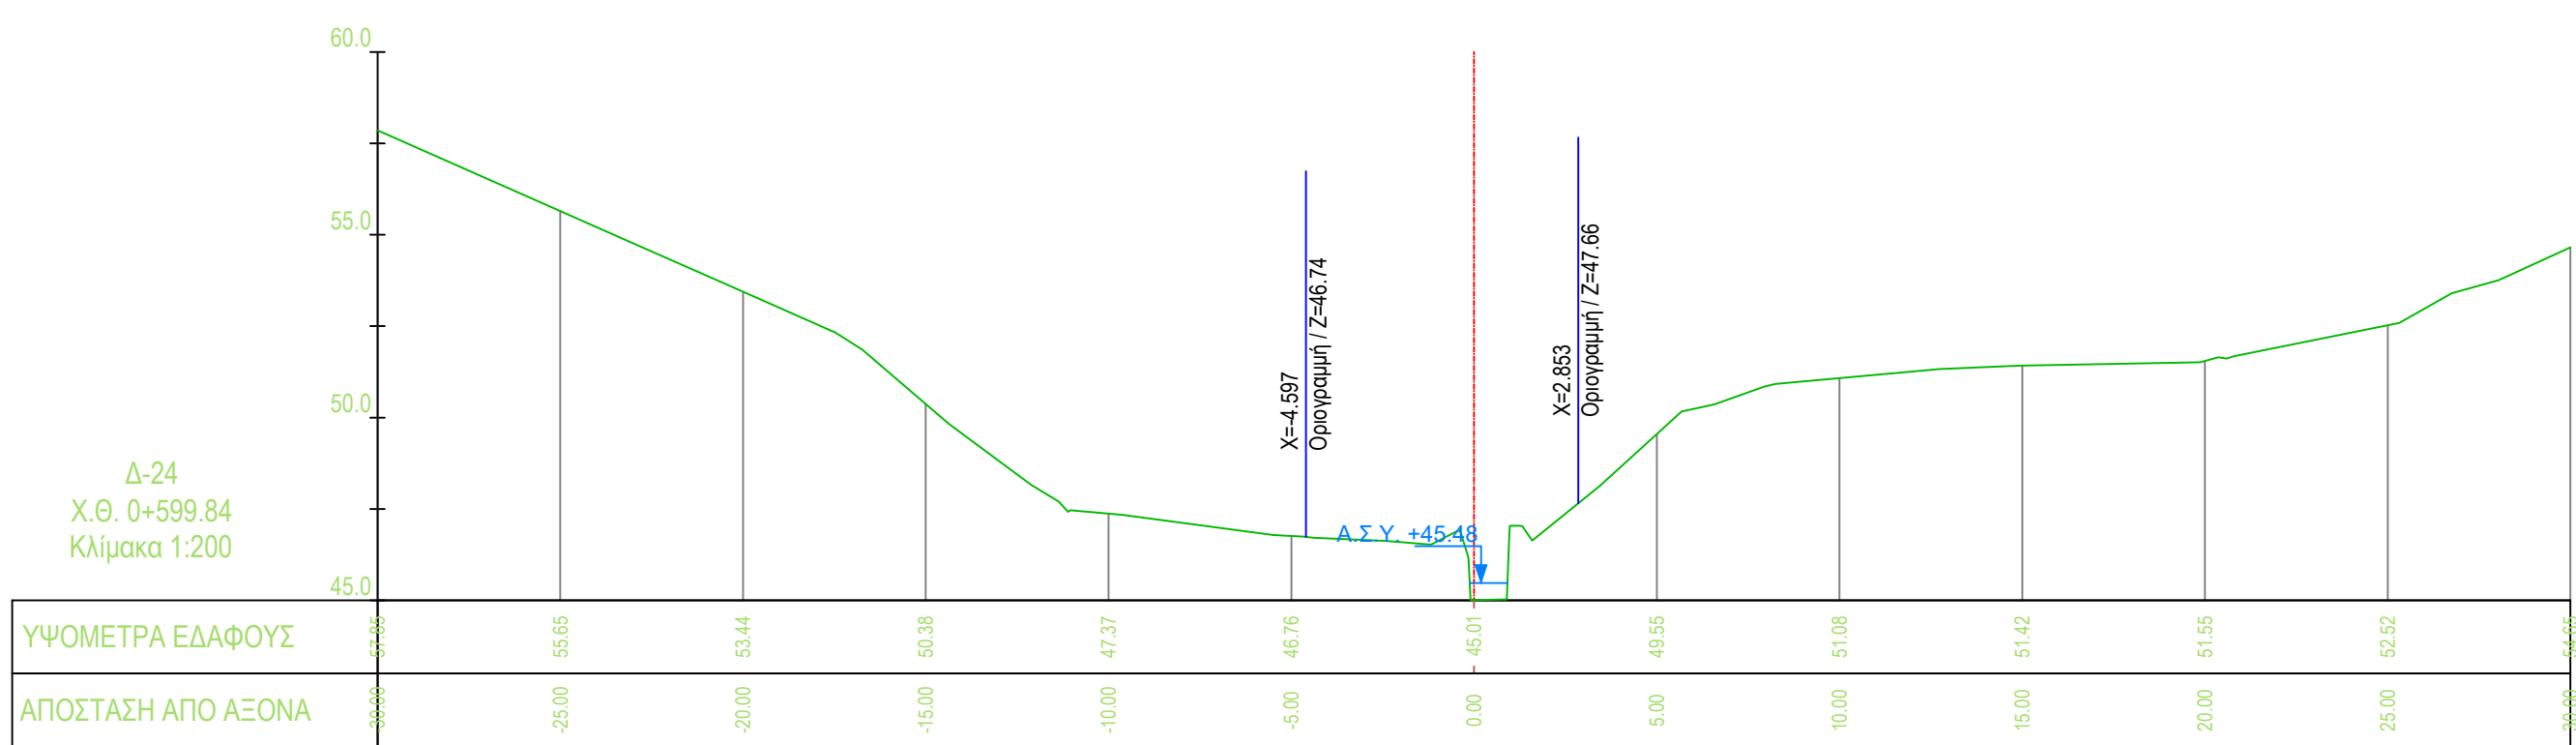
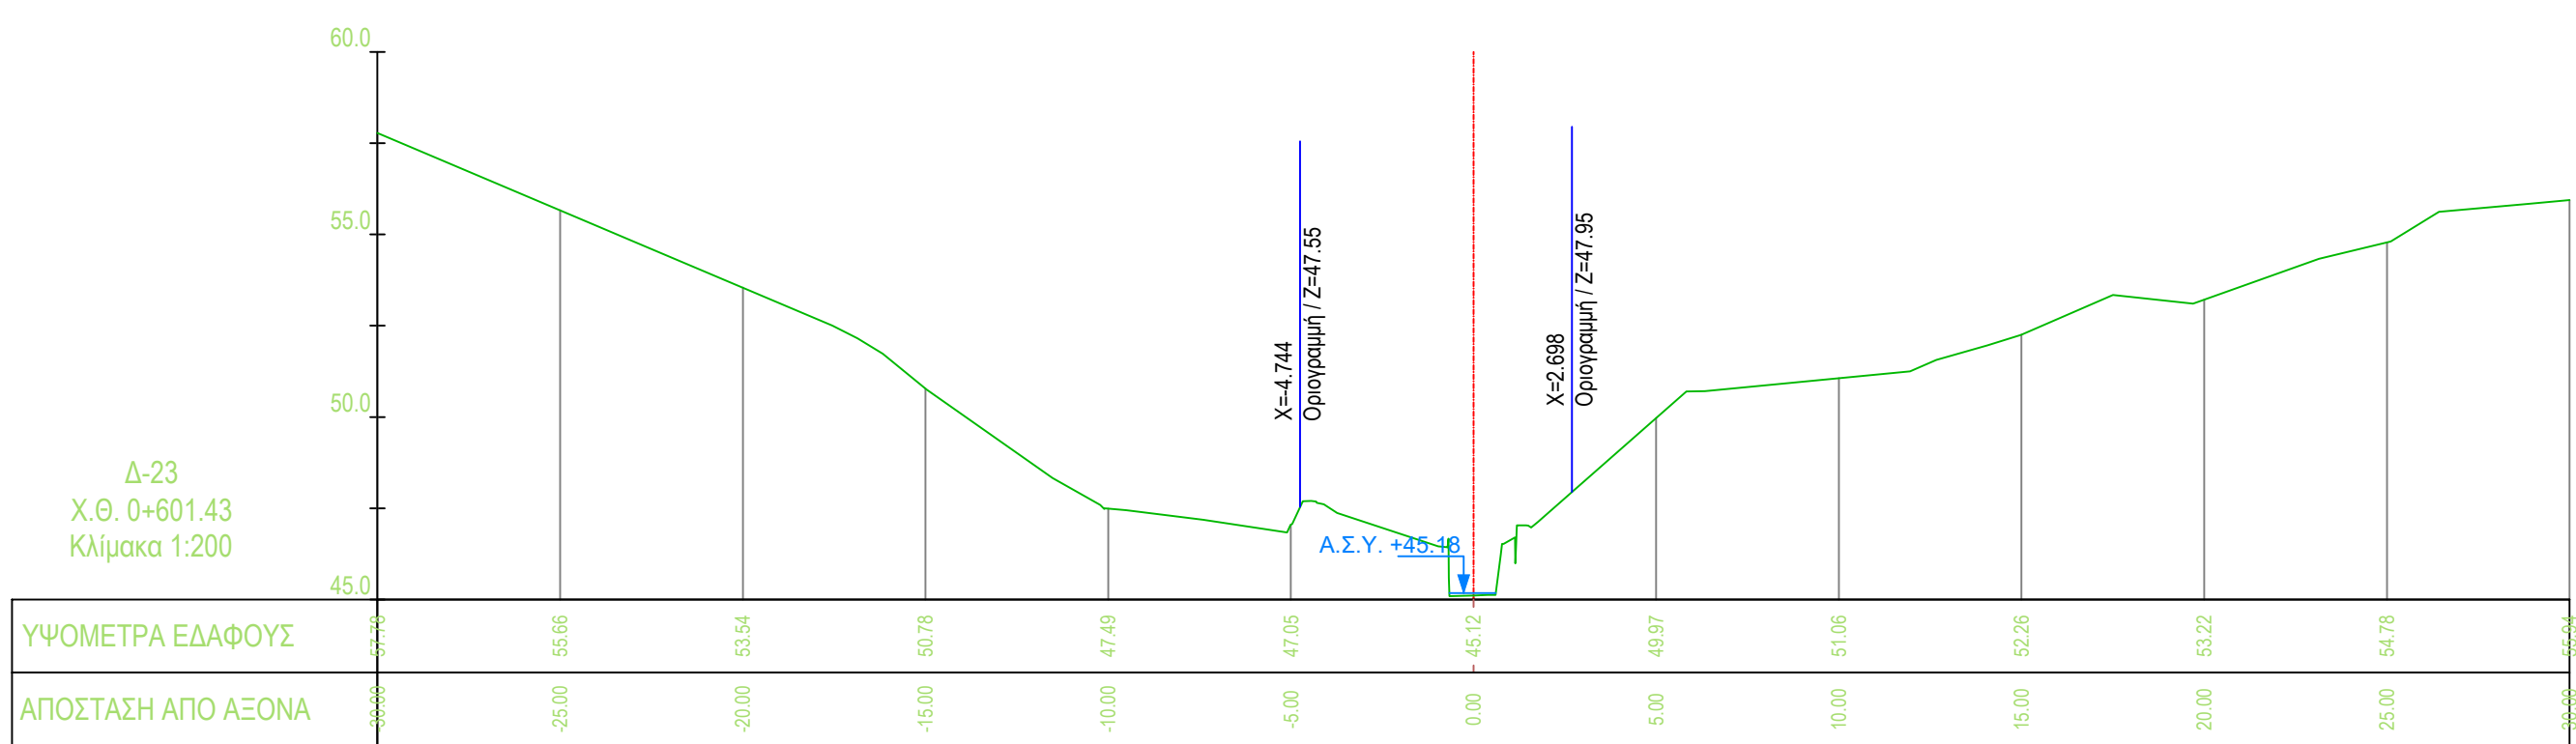
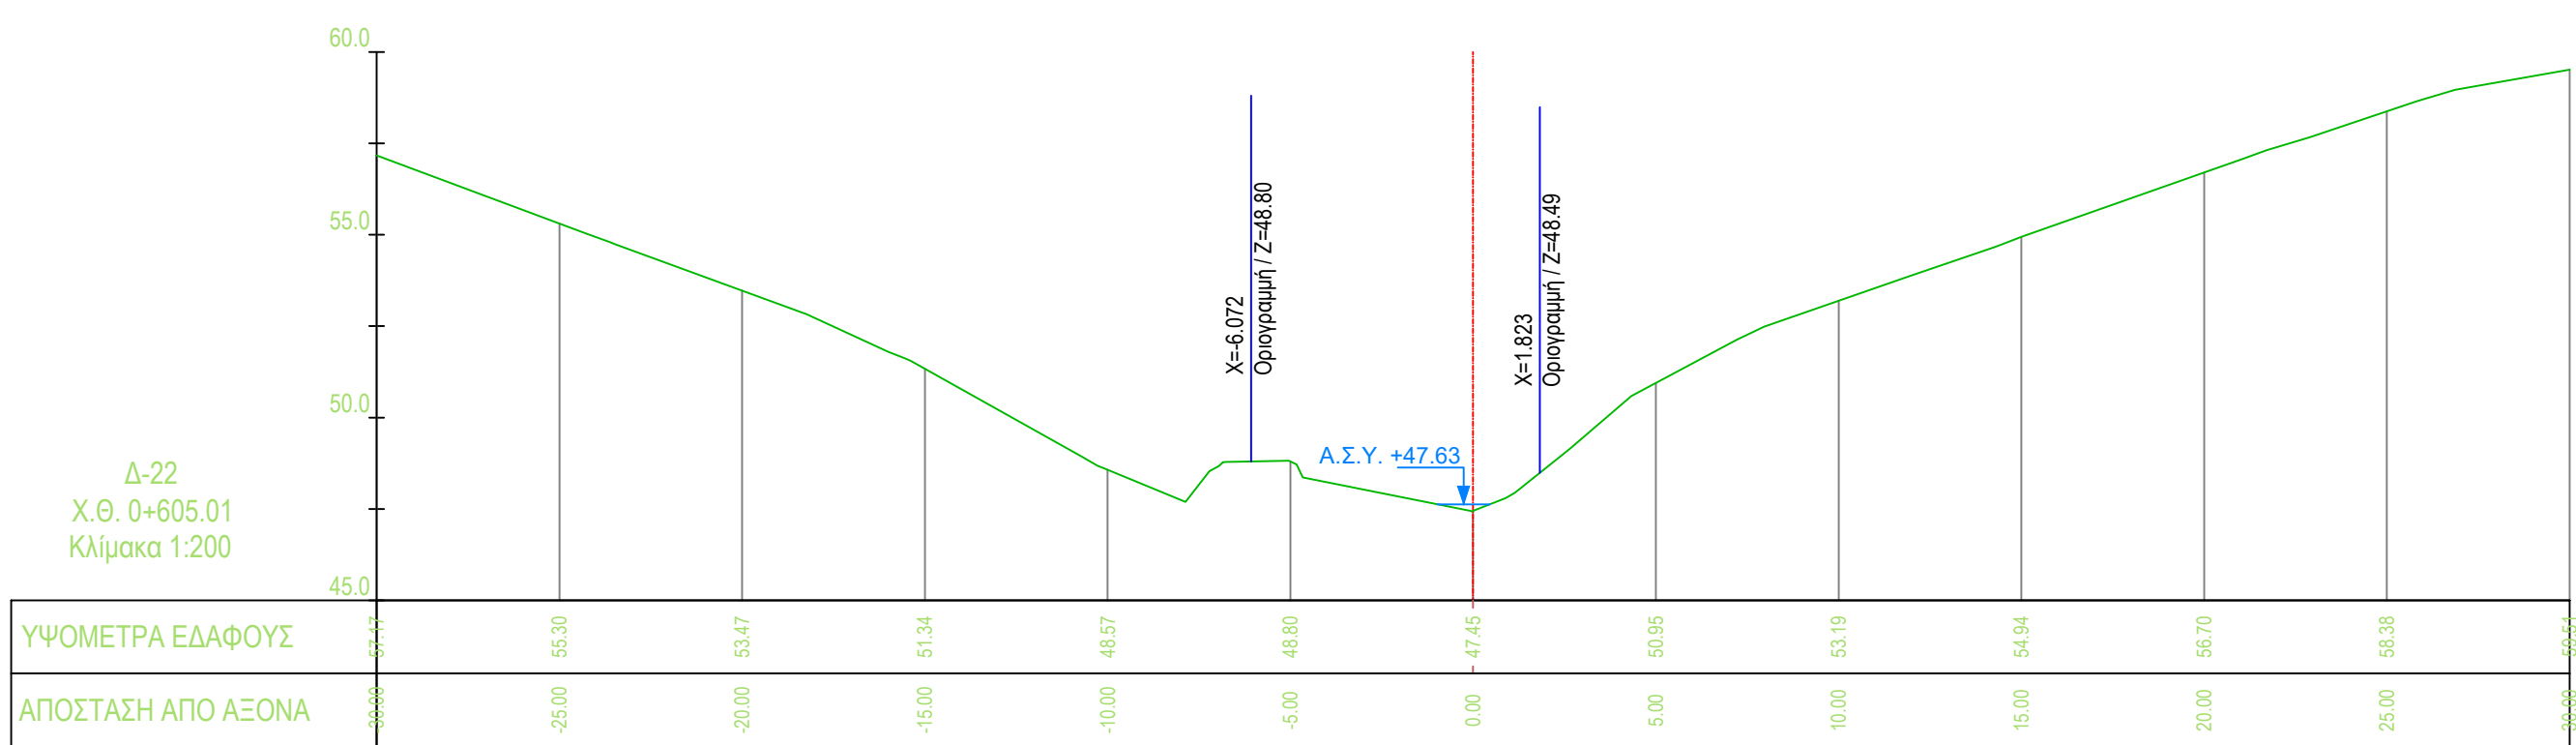
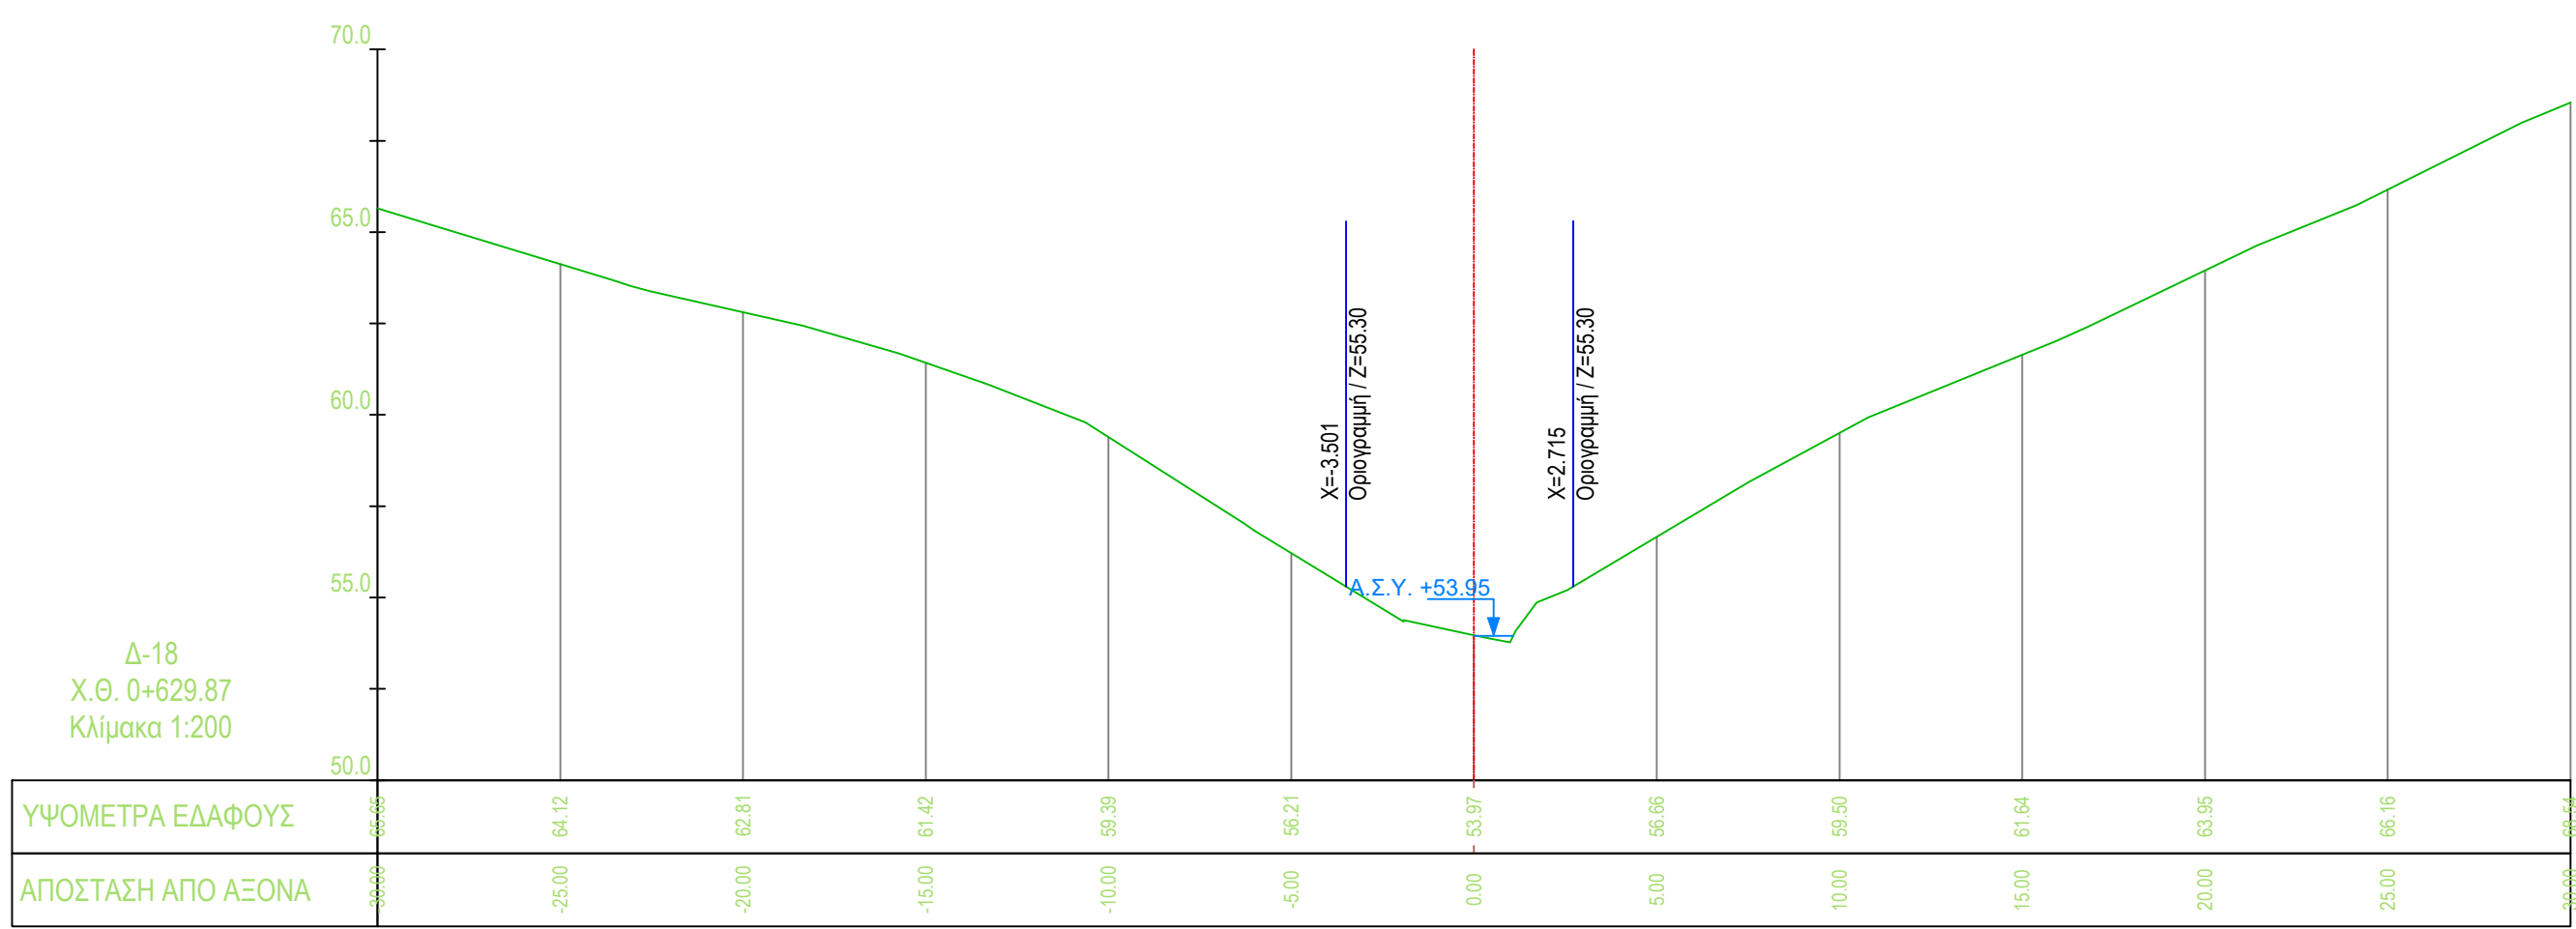
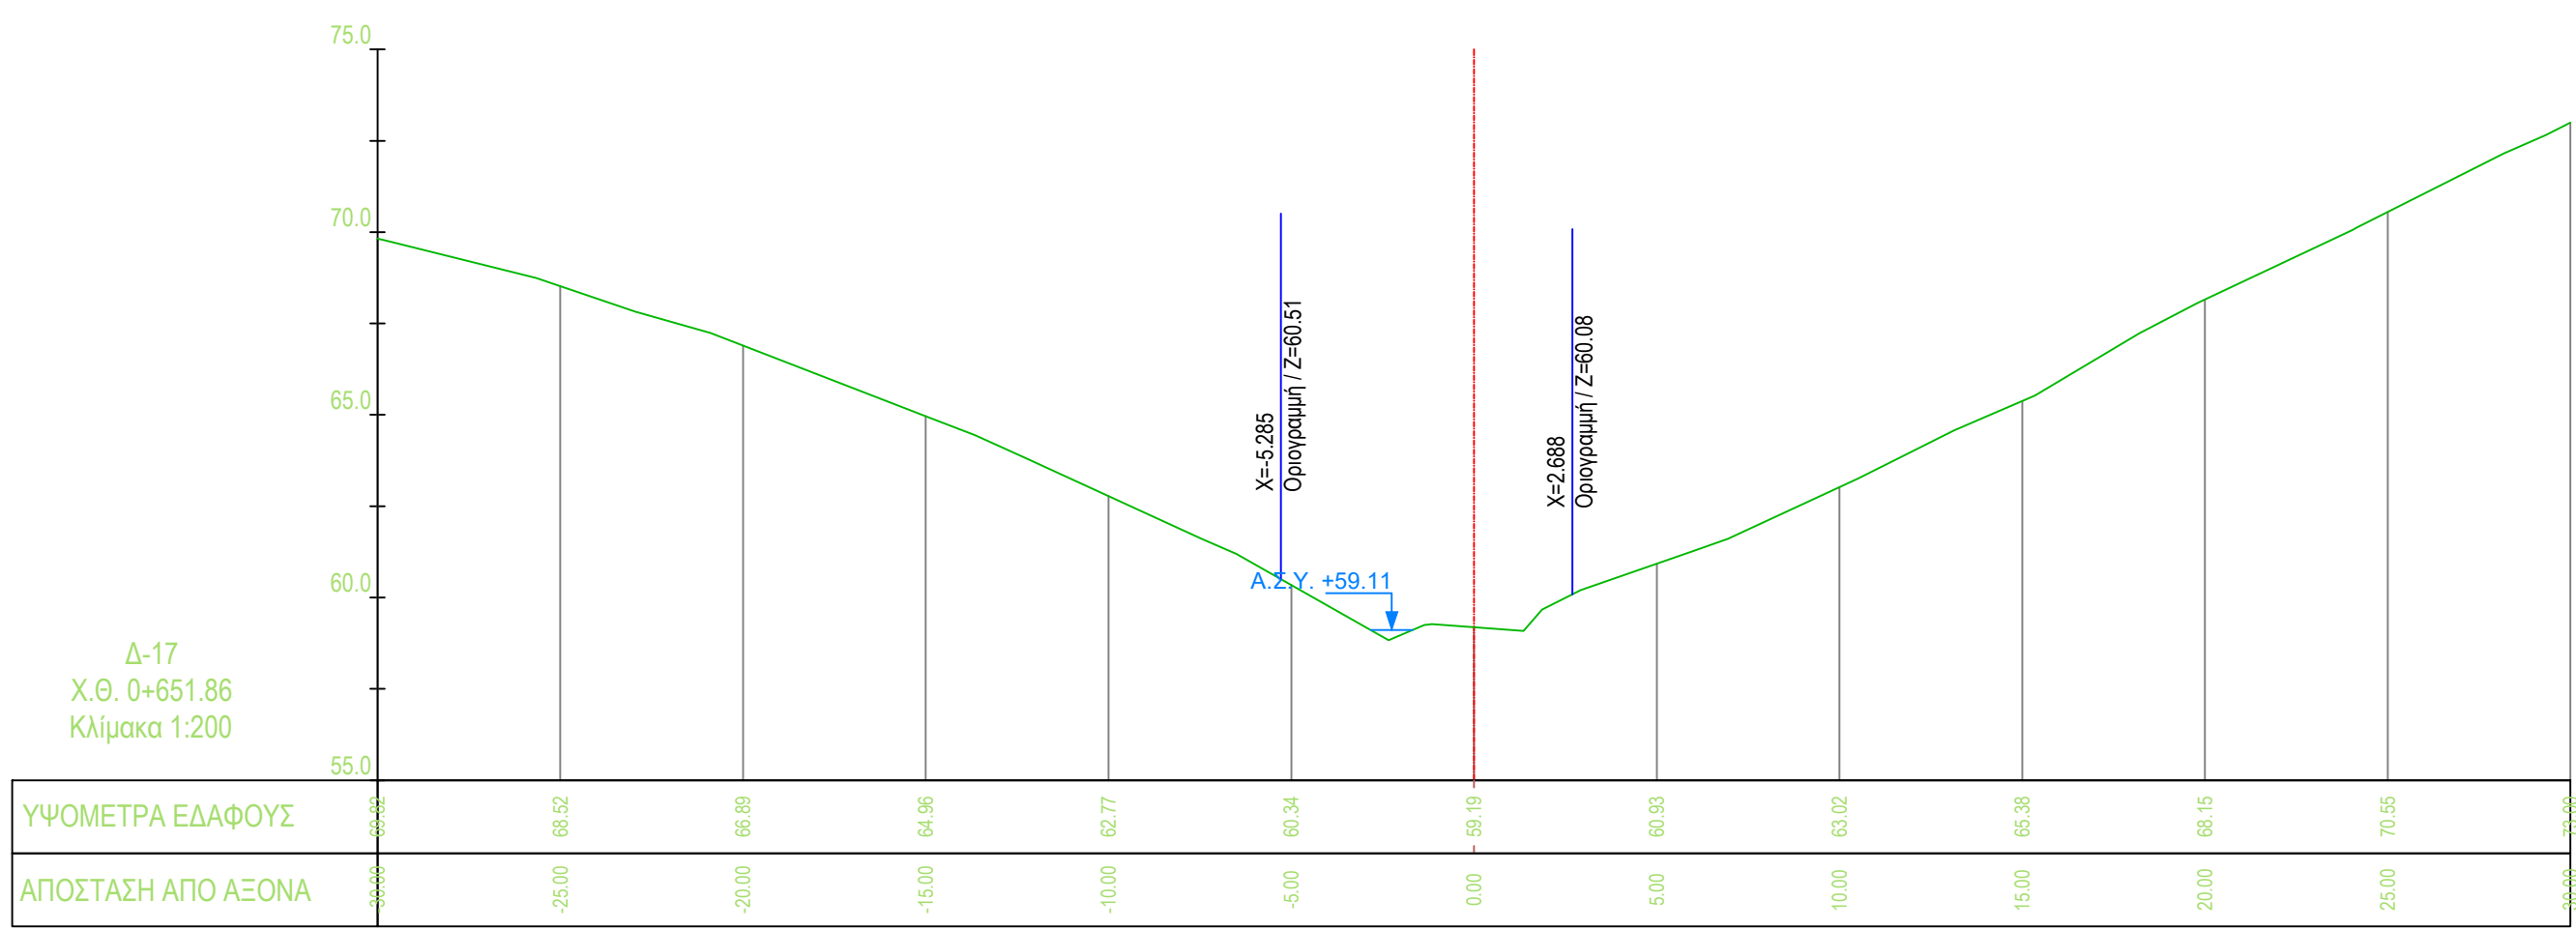
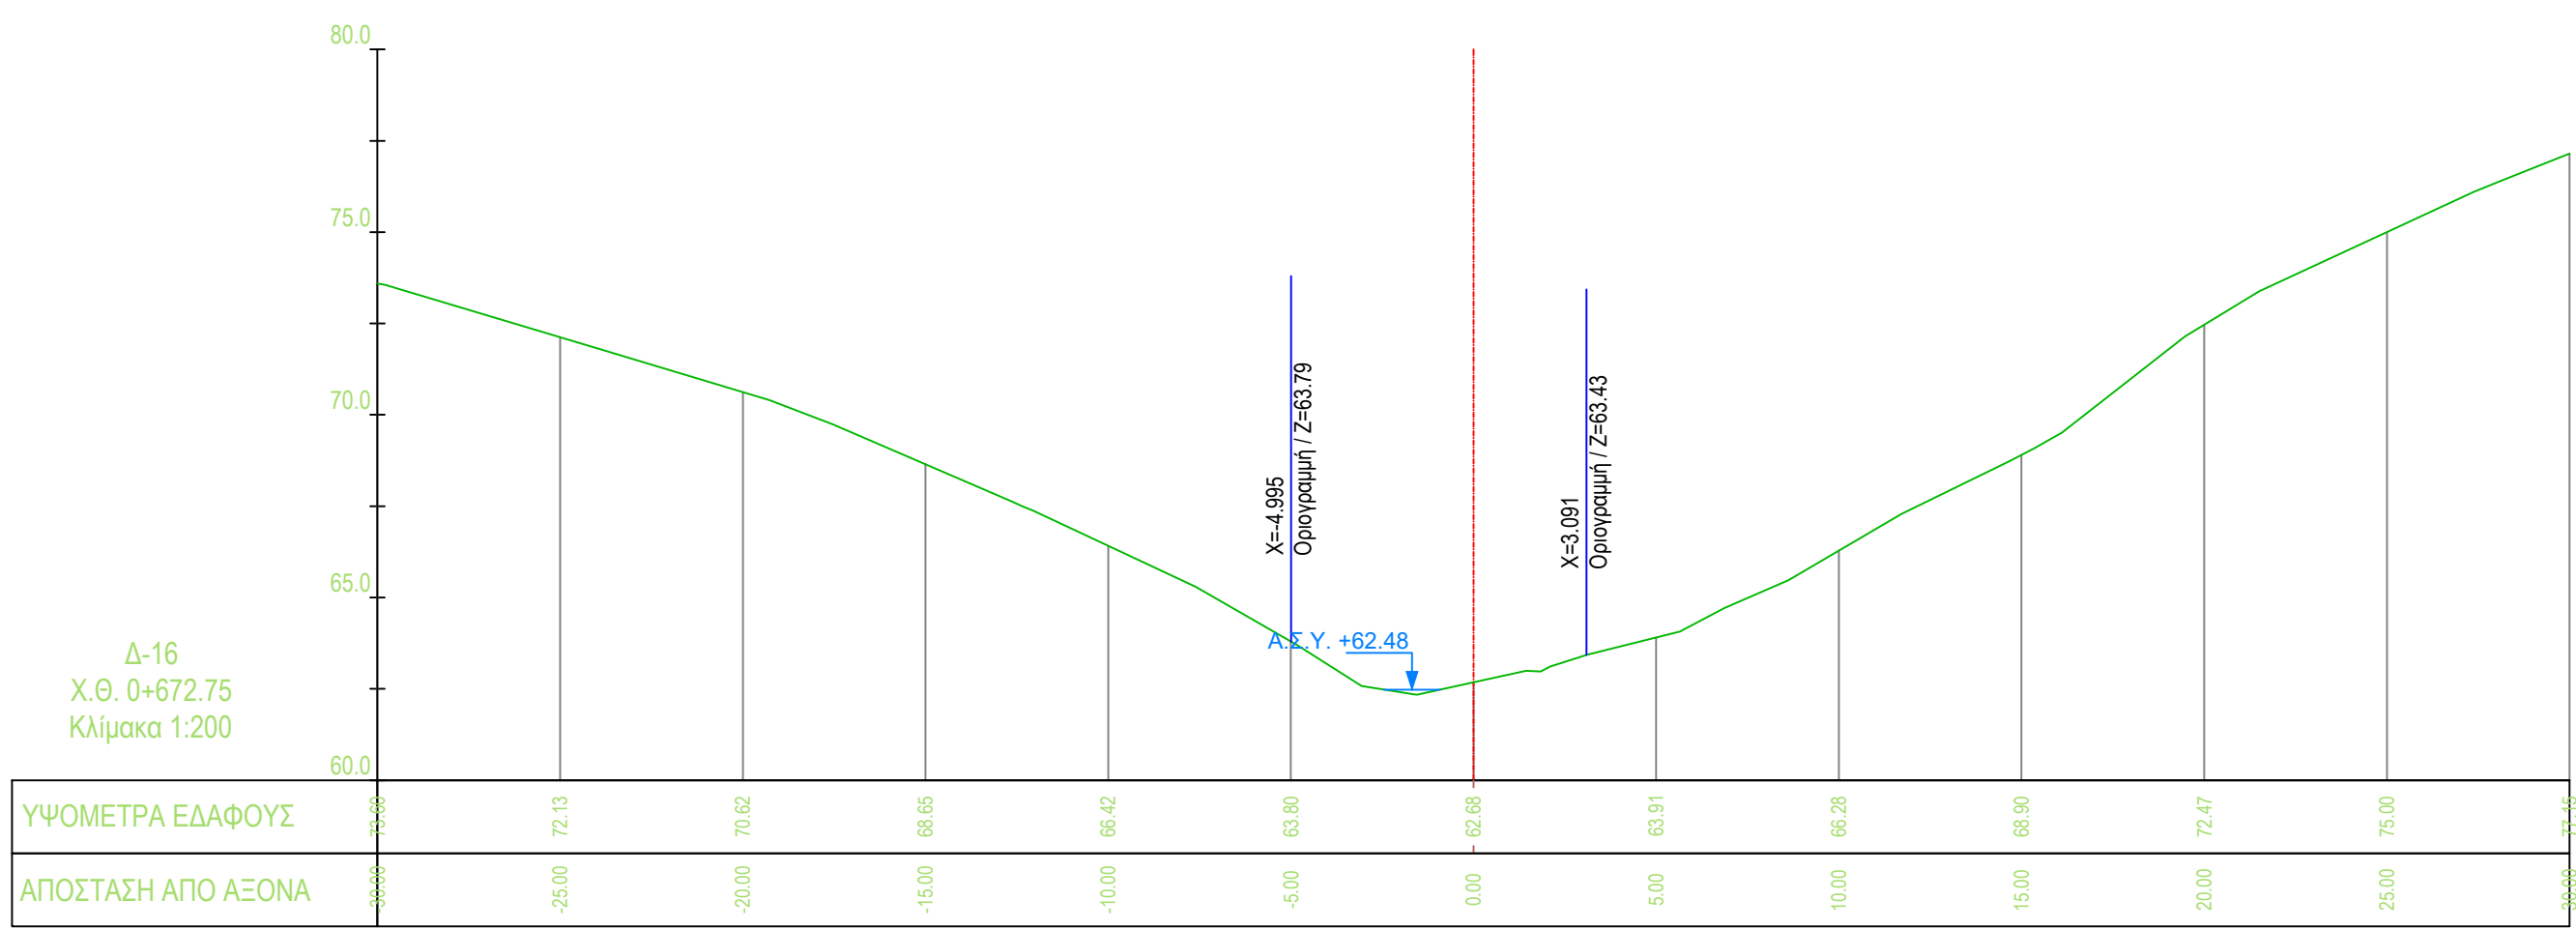
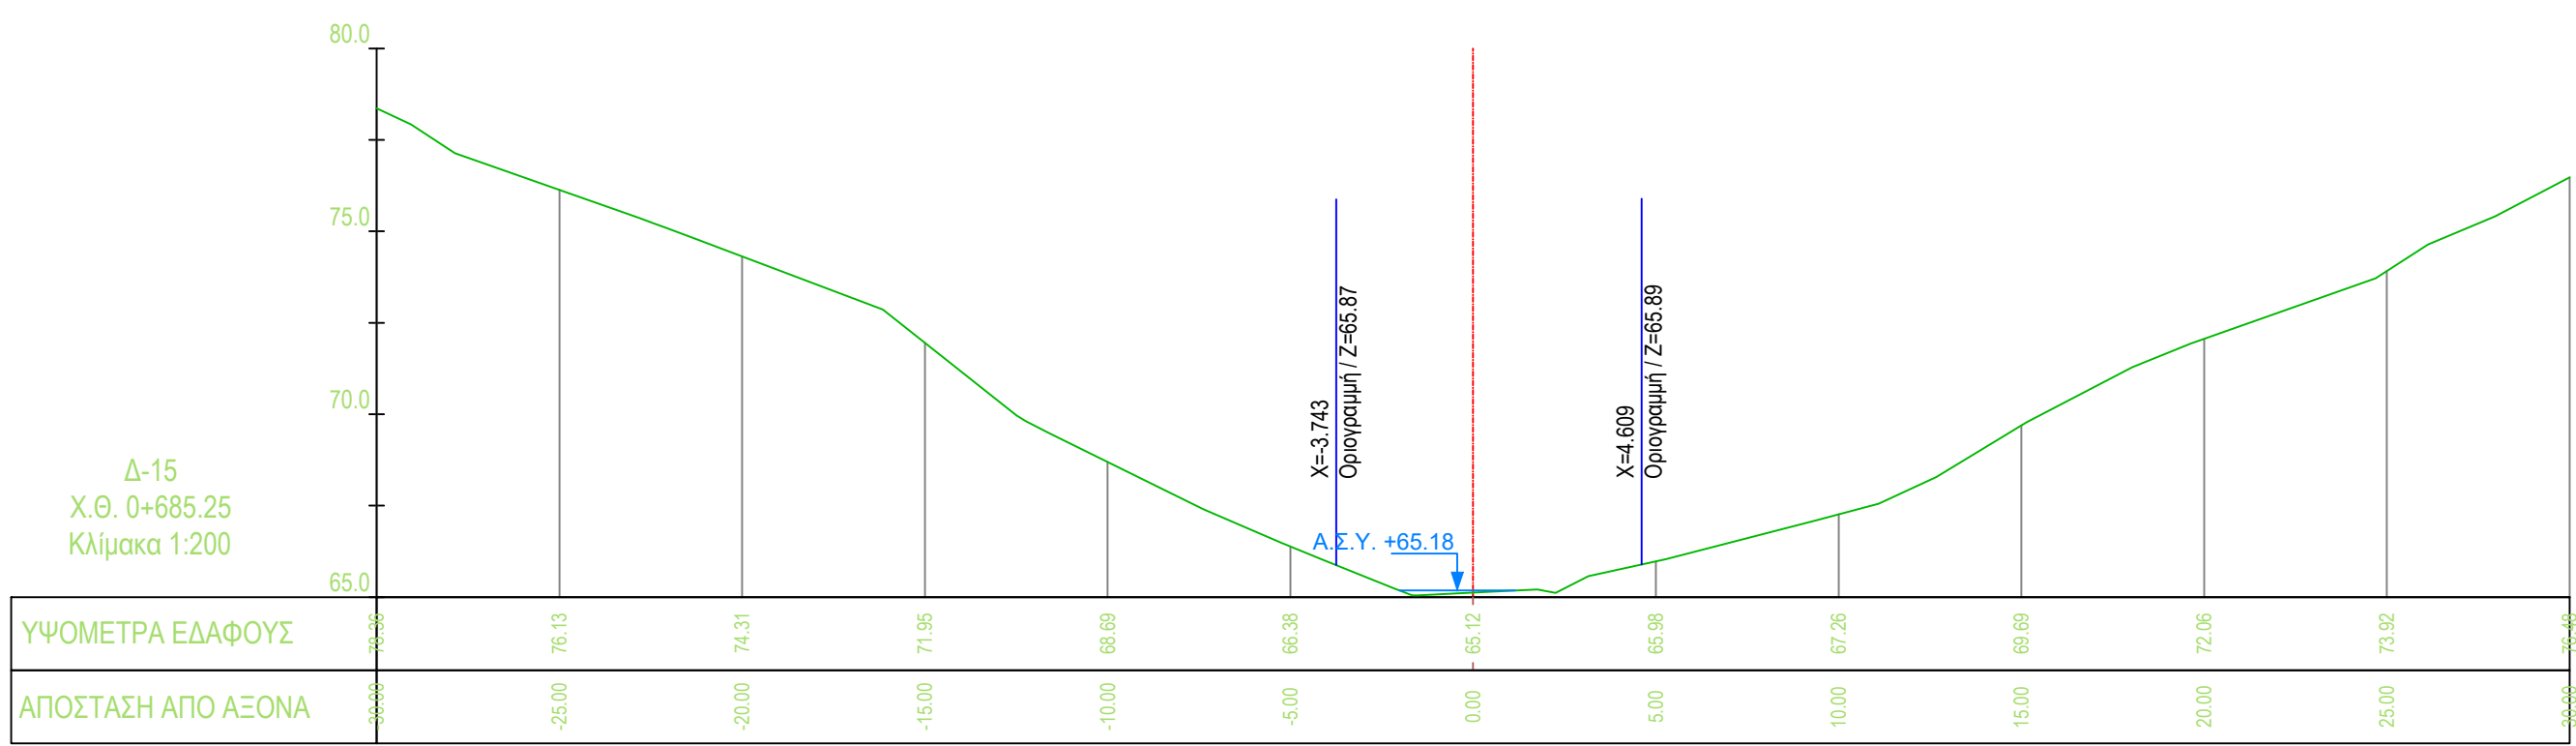
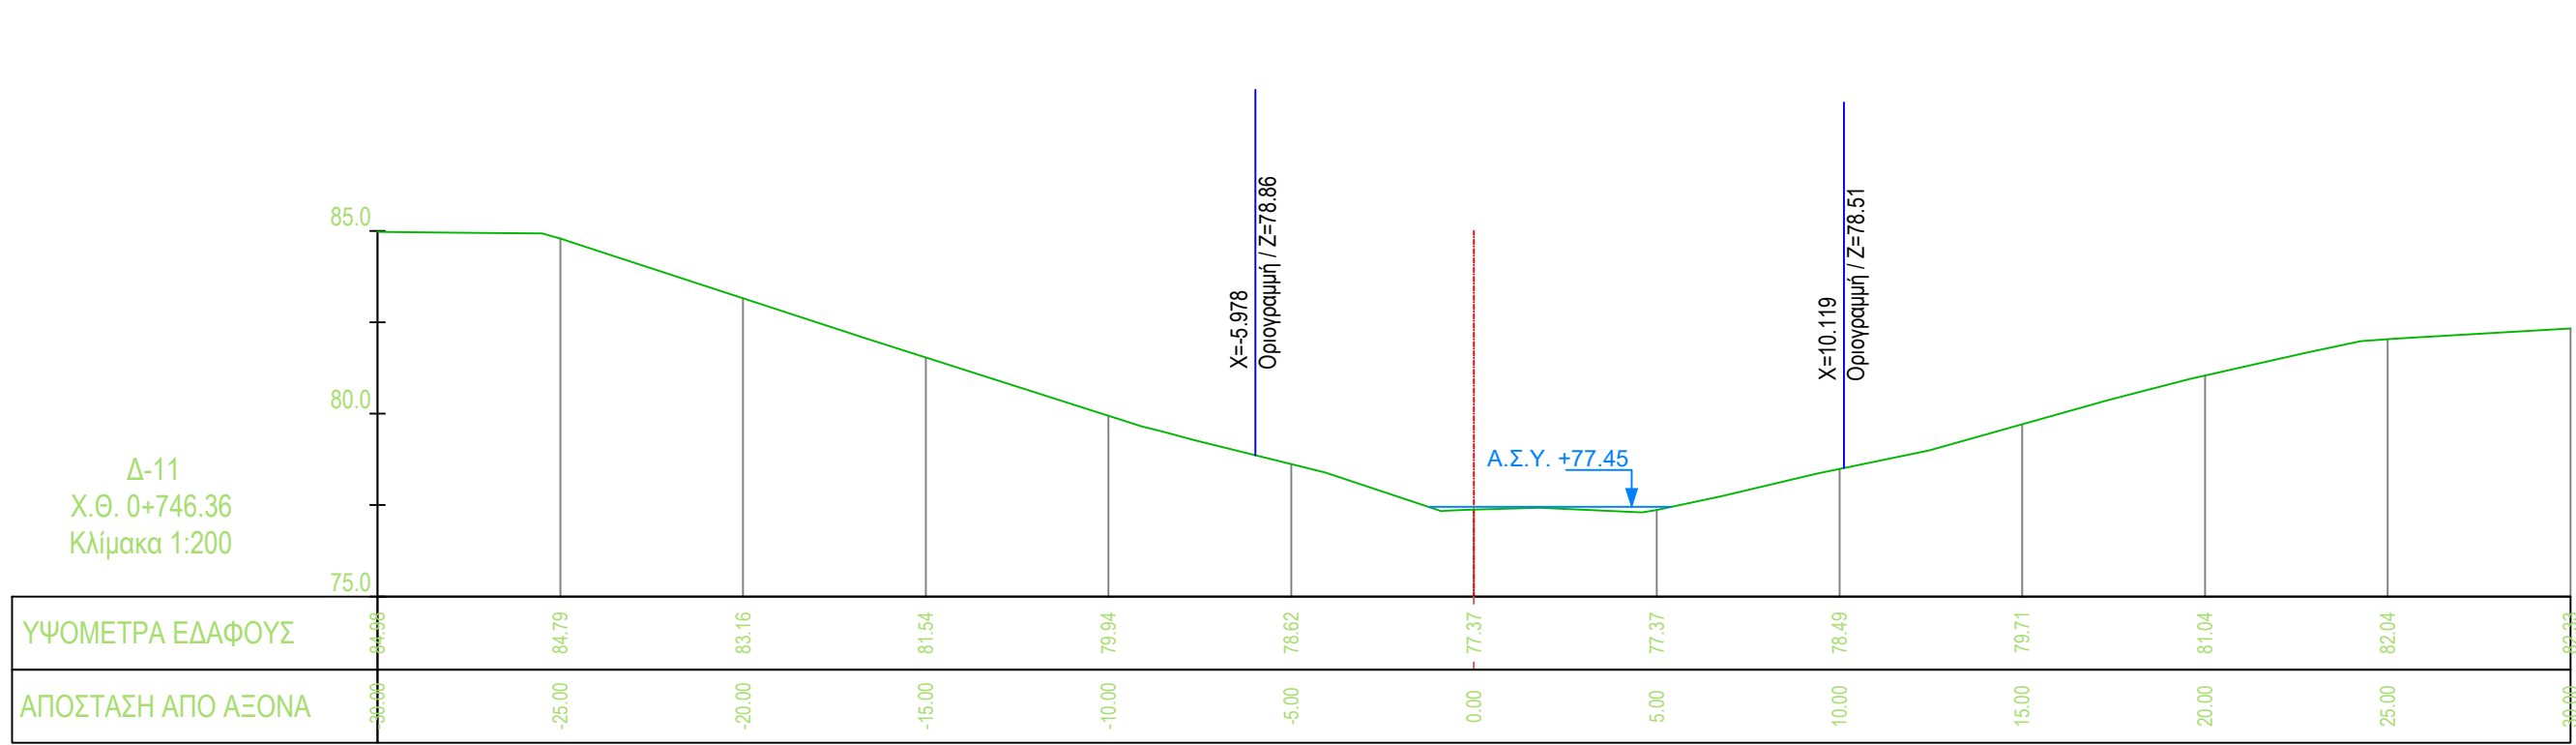
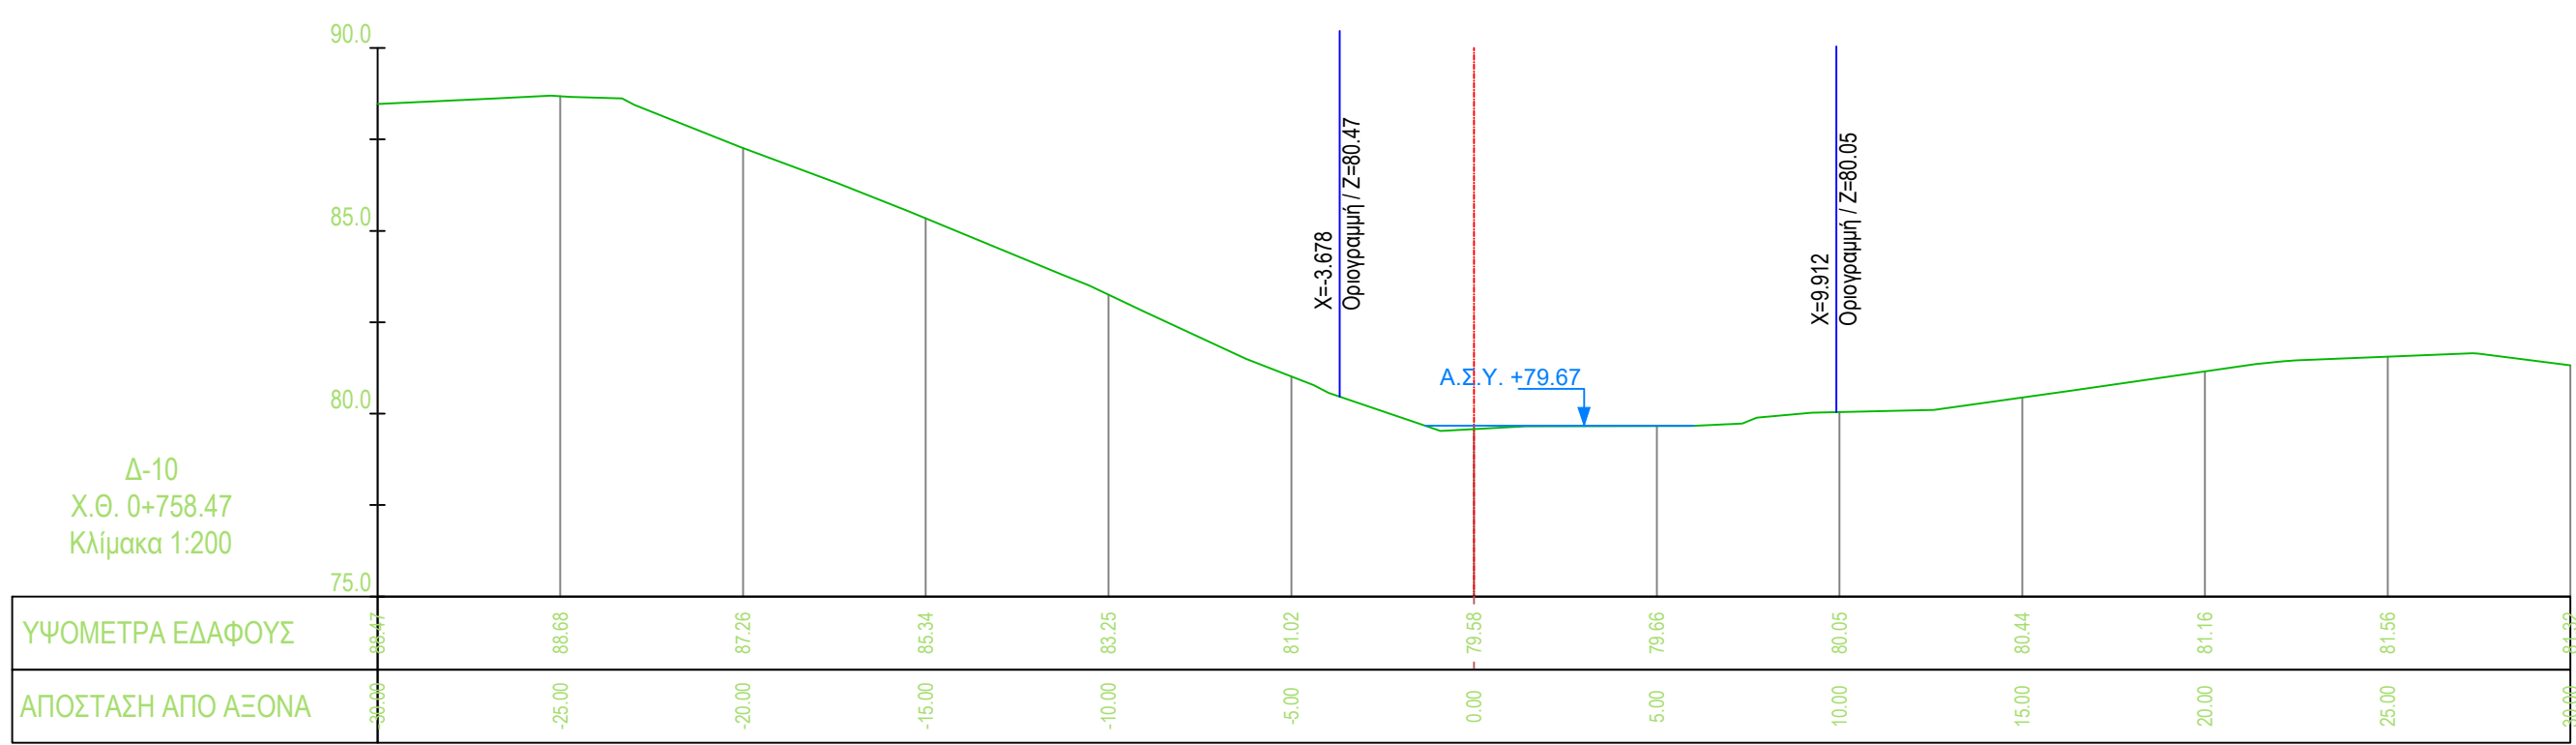
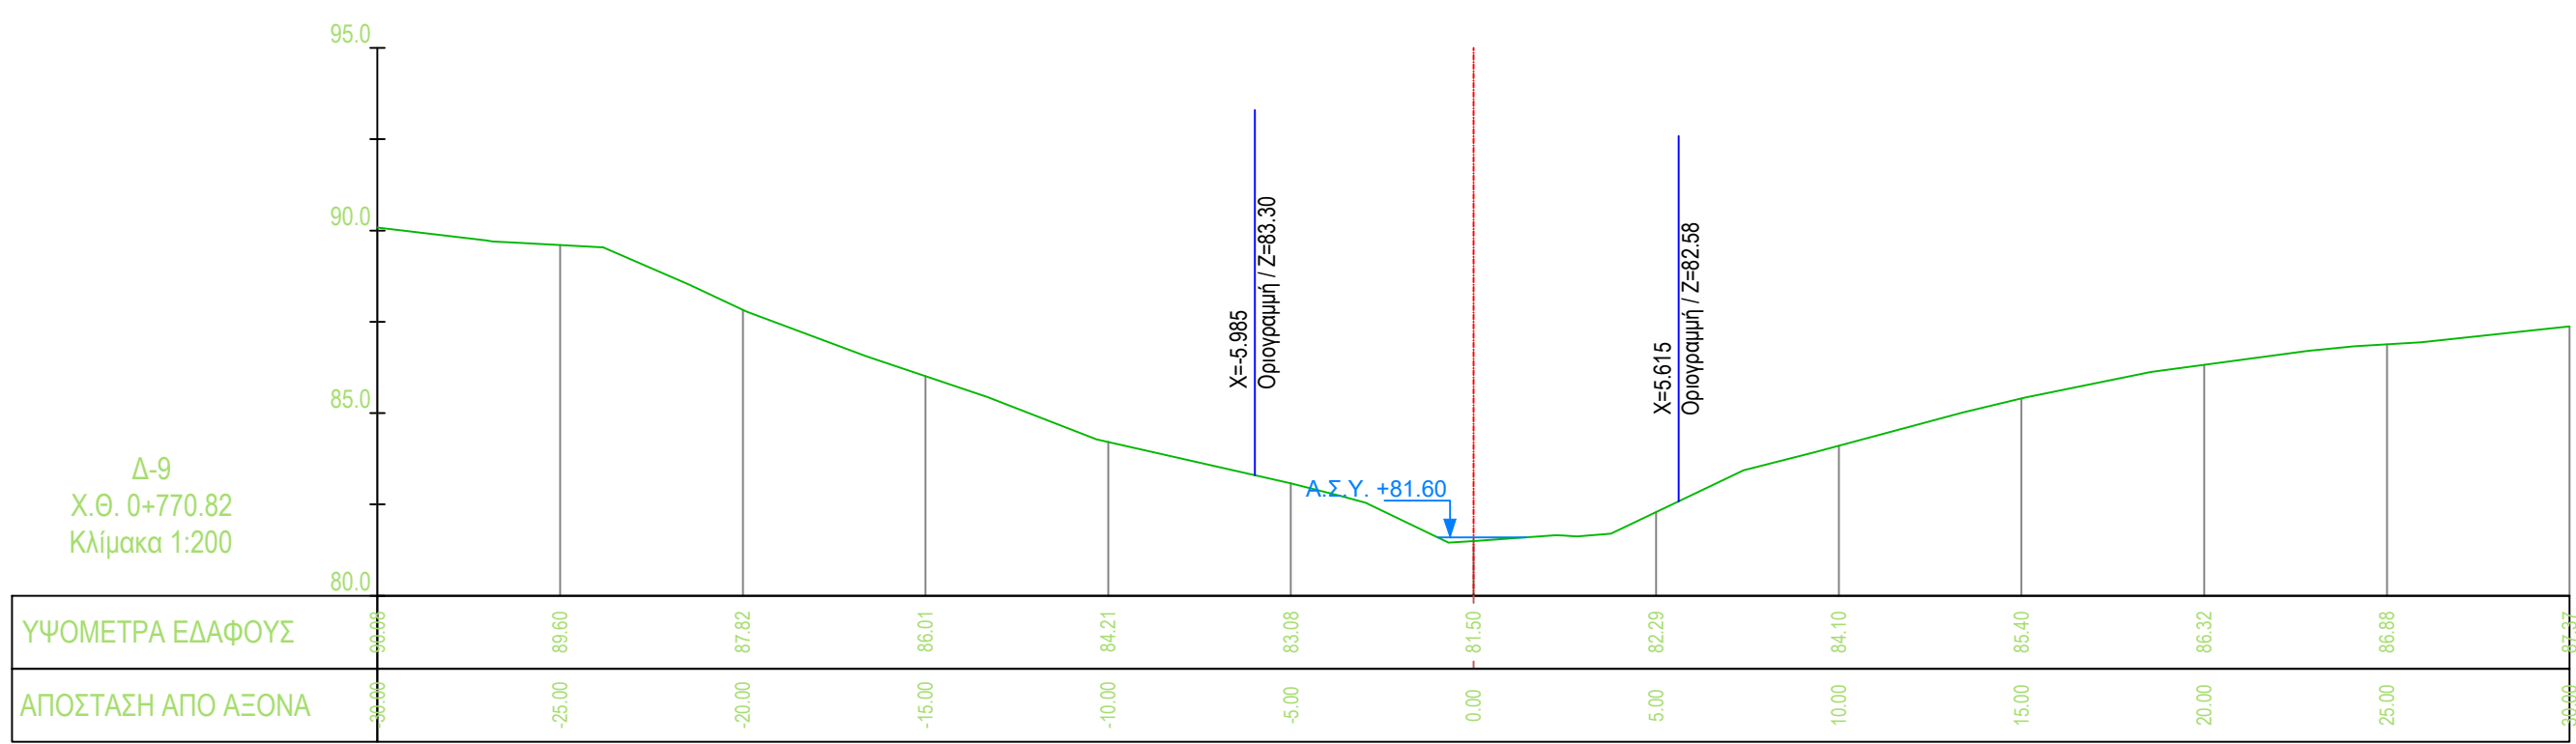
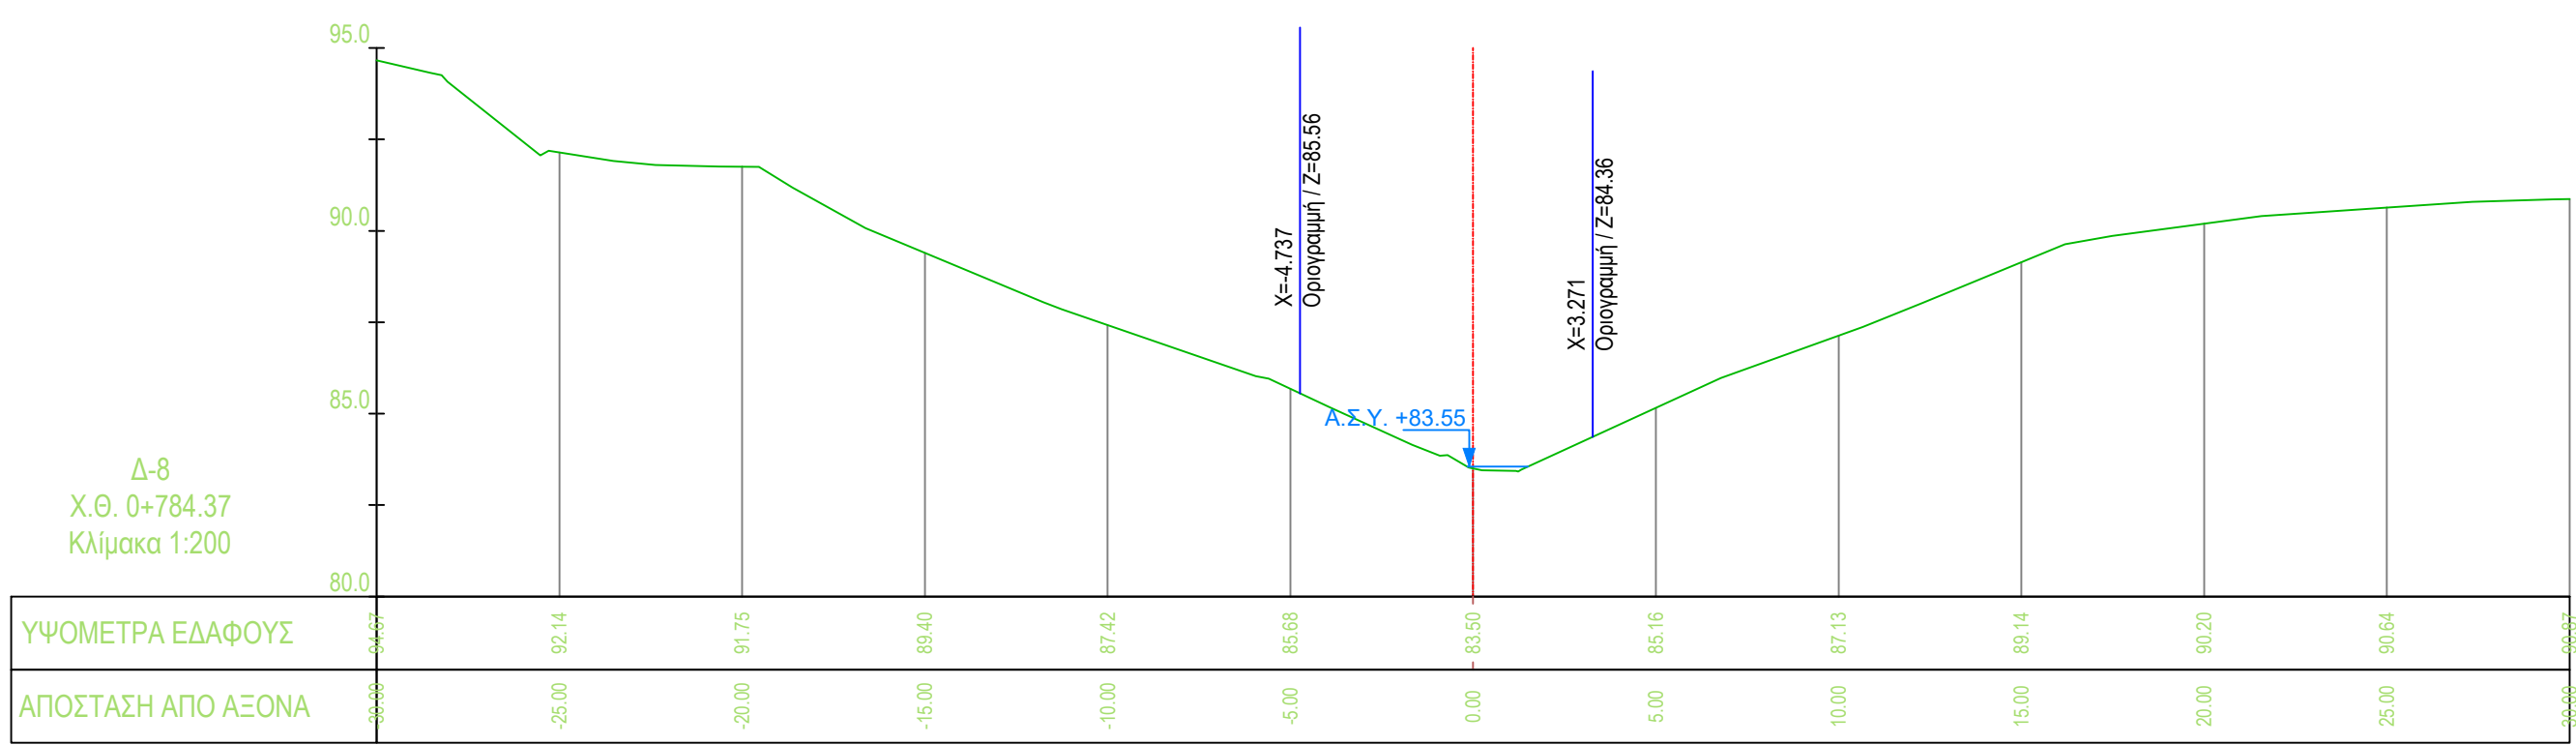
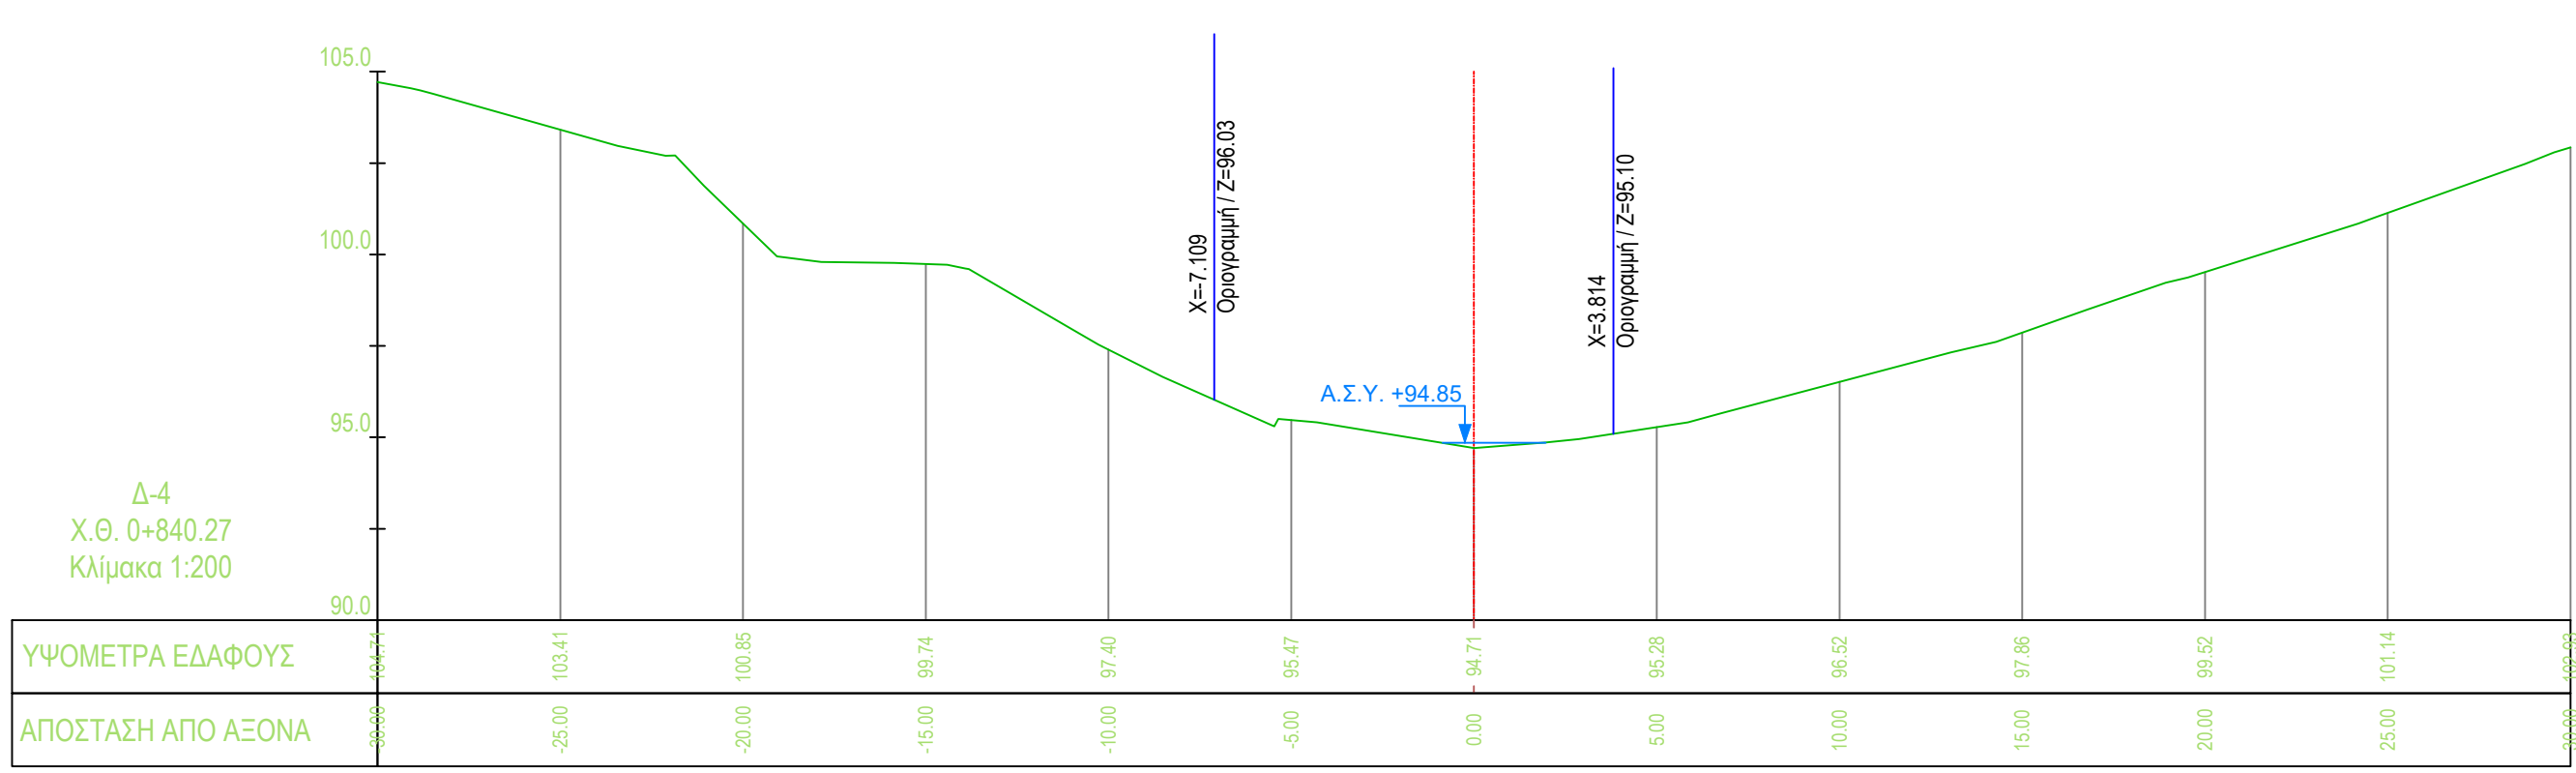
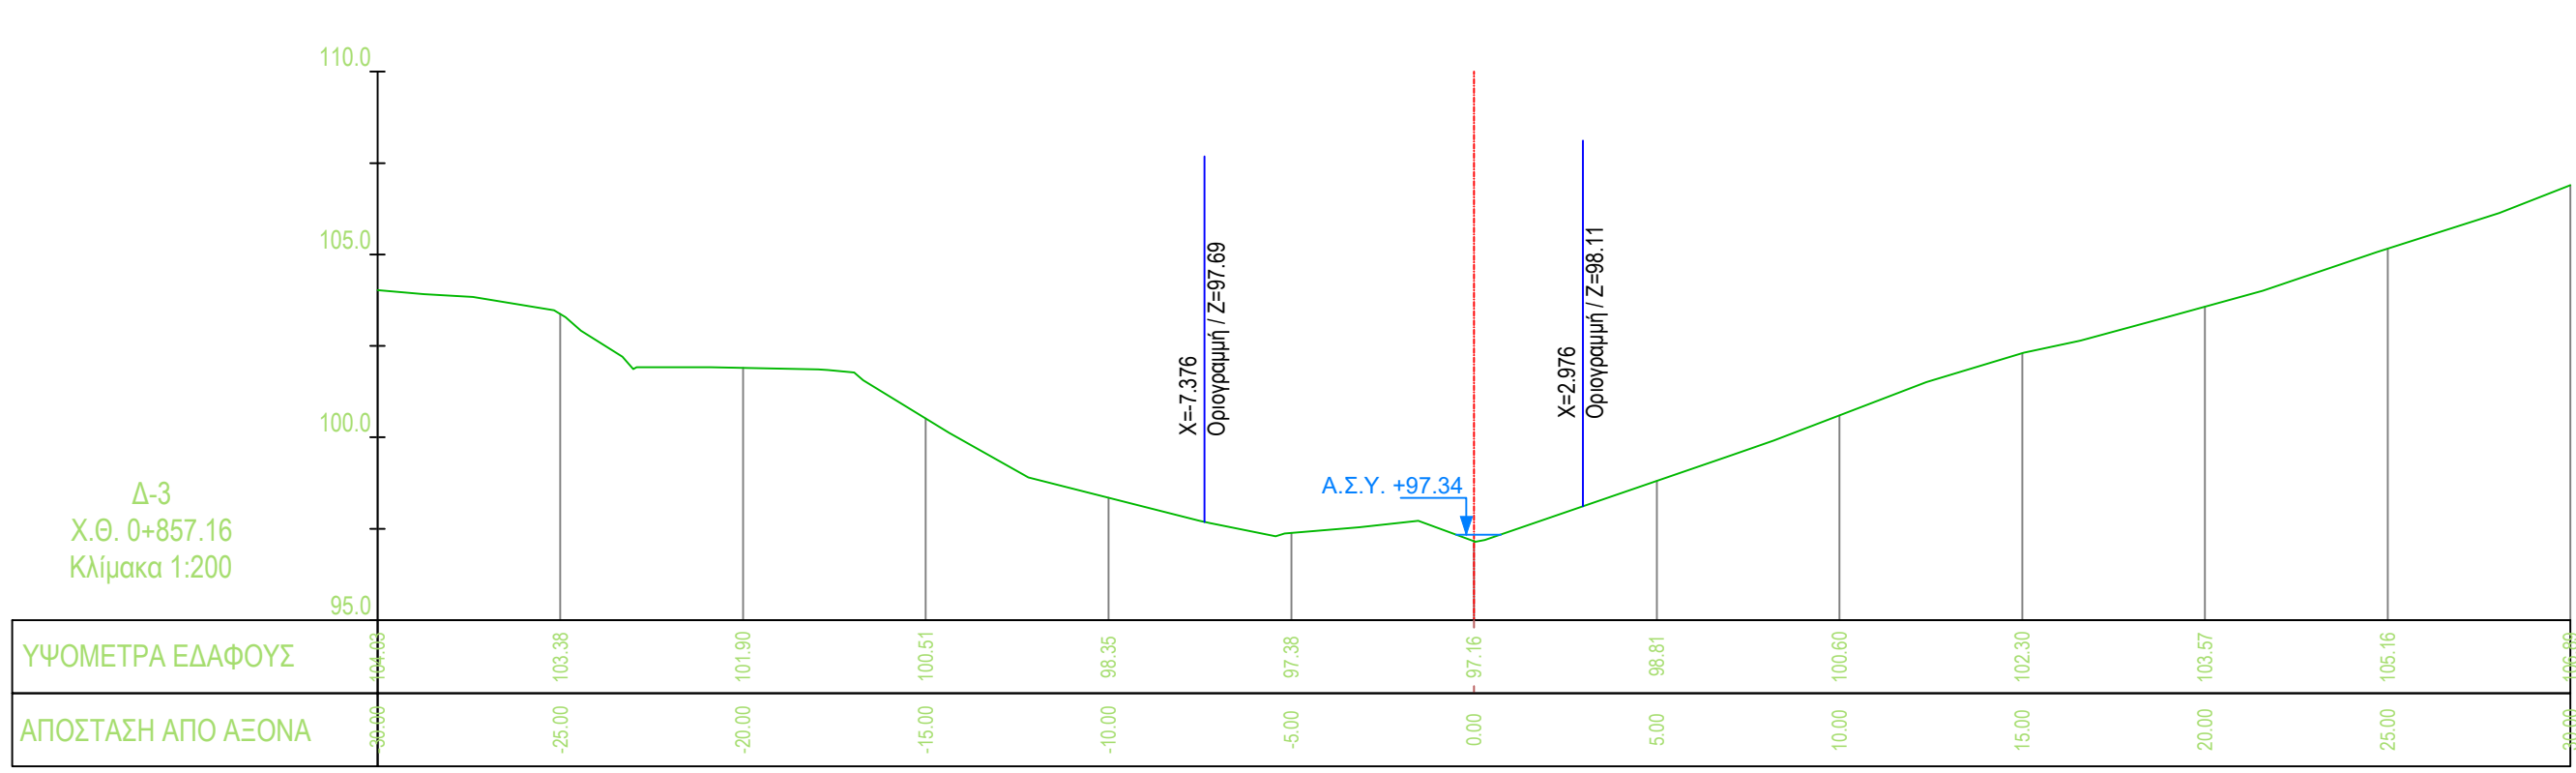
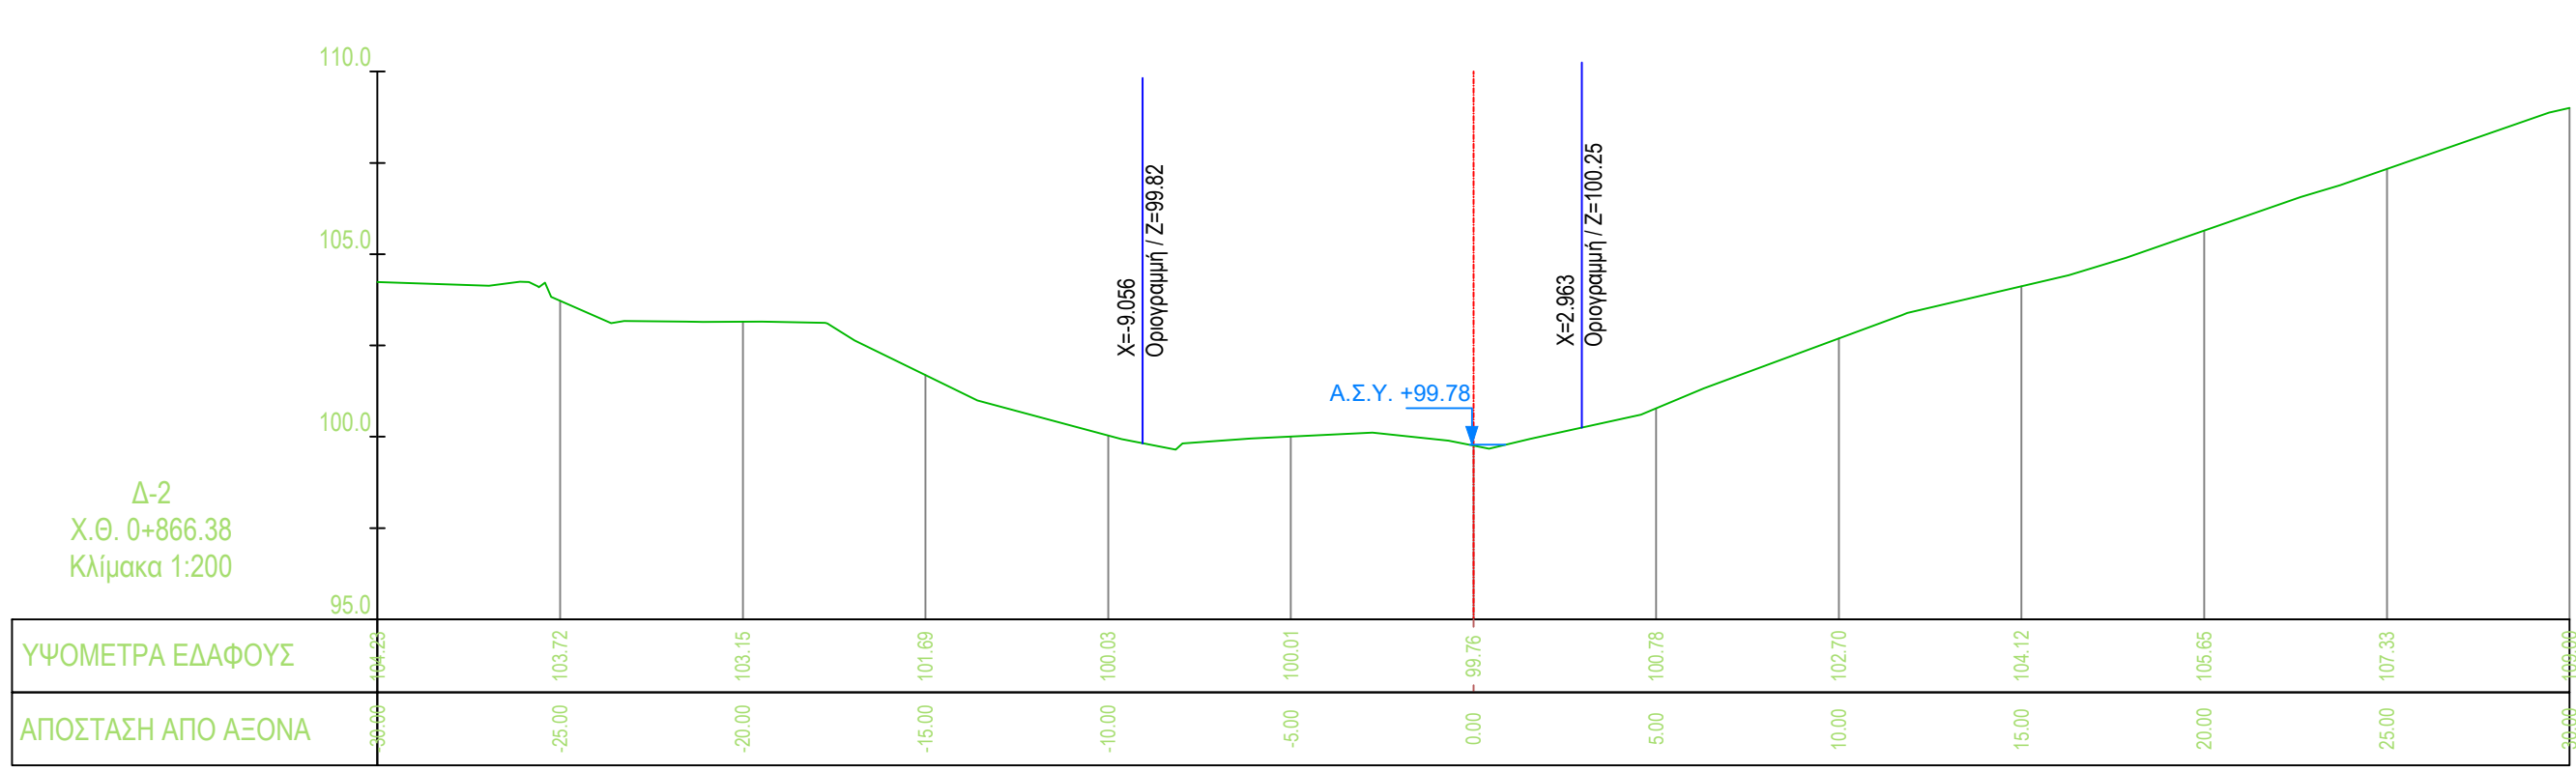


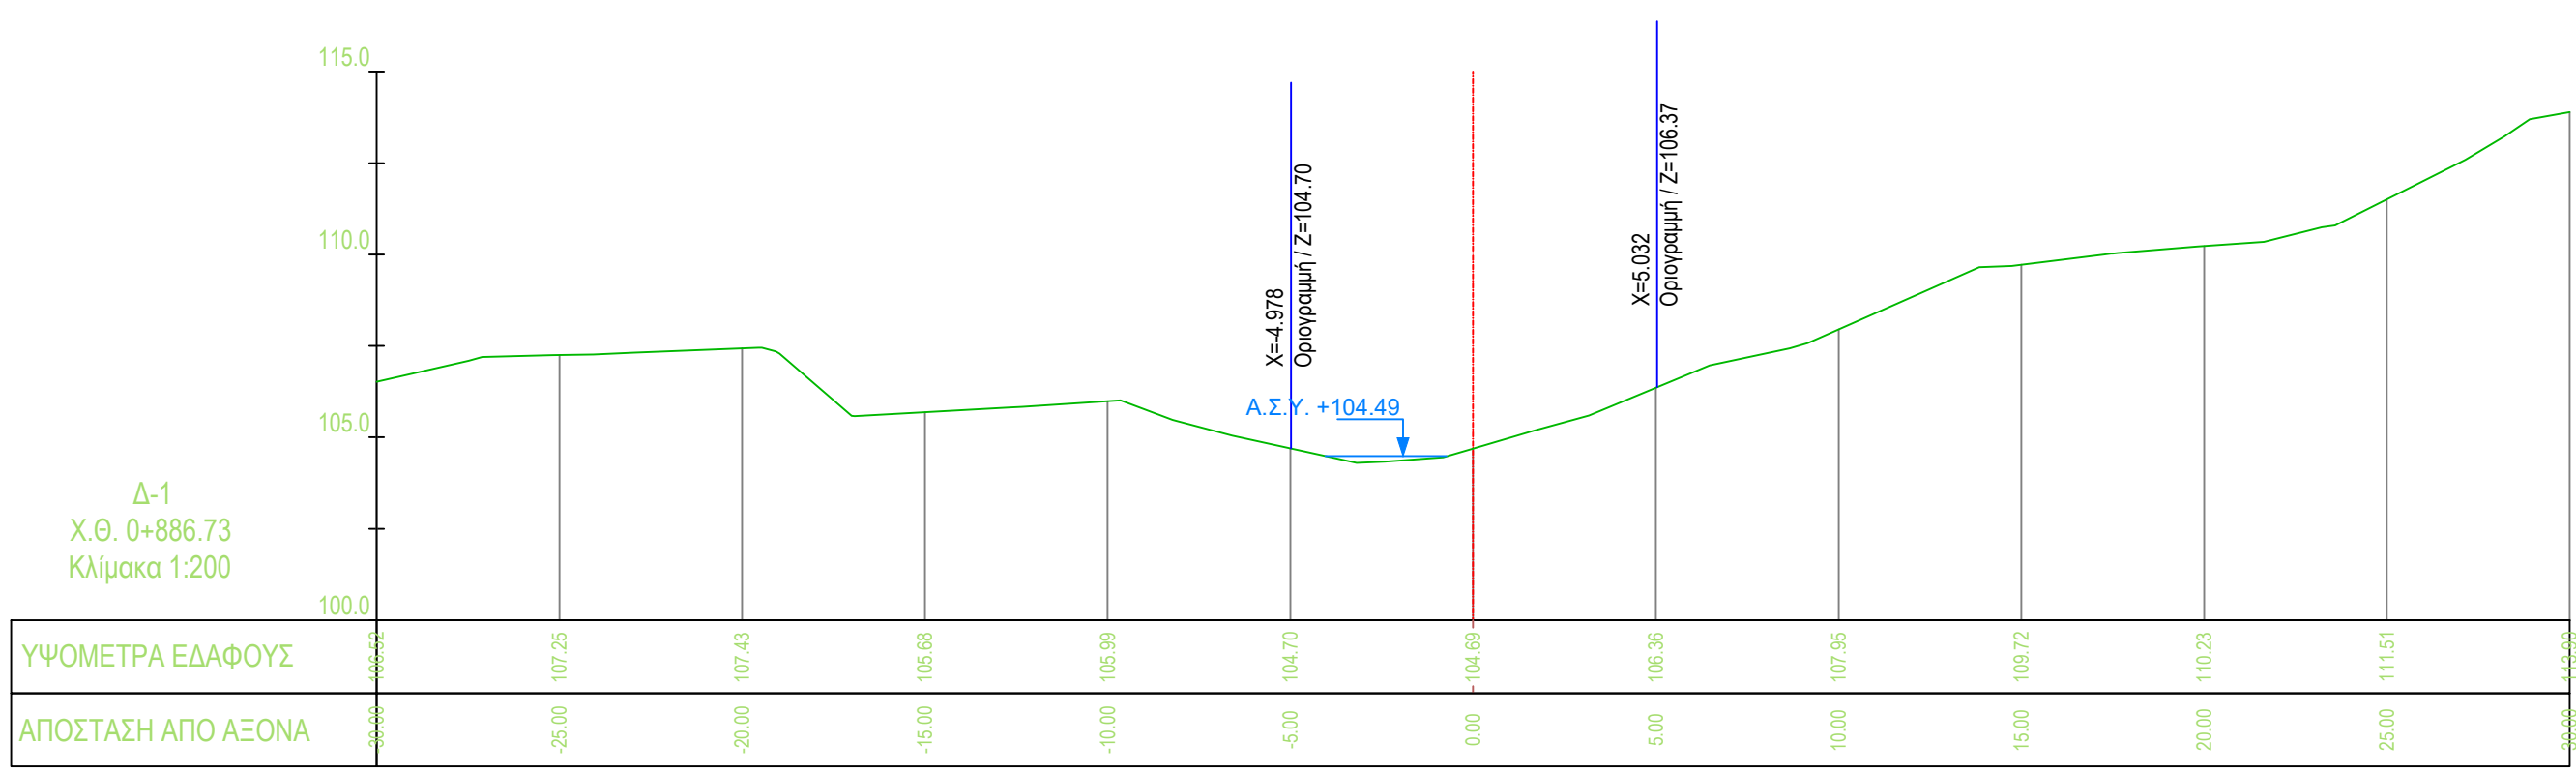

ΕΙΔΙΚΟ ΣΧΕΔΙΟ ΧΩΡΙΚΗΣ ΑΝΑΠΤΥΞΗΣ
ΣΤΡΑΤΗΓΙΚΗΣ ΕΠΙΧΕΥΣΗΣ «SERENITY VILLAGE»

ΜΕΛΕΤΗ ΟΡΙΟΘΕΤΗΣΗΣ ΥΔΑΤΟΡΕΜΑΤΩΝ ΣΤΗ
ΘΕΣΗ «ΒΛΑΧΑΪΚΑ» ΤΟΥ ΔΗΜΟΥ ΠΟΡΟΥ
(ΗΠΕΙΡΩΤΙΚΗ ΠΕΡΙΟΧΗ)

Αρ. Σχεδίου : Δ-Υ-P3-1

Κλίμακα : 1:200

Φορέας Έργου:

ΔΙΑΤΟΜΕΣ ΥΦΙΣΤΑΜΕΝΗΣ ΚΑΤΑΣΤΑΣΗΣ
ΡΕΜΑΤΟΣ 3
(Από Χ.Θ. 0+886.73 έως 0+577.05)

HYDRA ROCK ΜΟΝΟΠΡΟΣΩΠΗ Α.Ε.

Ε.Σ.Σ.Α.Ε. «SERENITY VILLAGE»

ΜΕΛΕΤΗΤΗΣ (Κατ. 13)

SEEMAN
SEEMAN SMART ENVIRONMENTAL
ENGINEERING AND MANAGEMENT
ΛΟΓΙΣΤΙΚΗ ΚΑΤΑΣΤΑΣΗ ΕΤΑΙΡΙΑ

Συμμετέχοντες

SEEMAN
SEEMAN SMART ENVIRONMENTAL
ENGINEERING AND MANAGEMENT
ΛΟΓΙΣΤΙΚΗ ΚΑΤΑΣΤΑΣΗ ΕΤΑΙΡΙΑ

ΣΥΝΤΑΞΗ

ΥΠΟΠΟΙΣΤΗΣ

ΥΠΟΓΡΑΦΗ

ΥΠΟΓΡΑΦΗ

ΥΠΟΓΡΑΦΗ

ΕΛΕΓΧΟΝΤΗΣ

ΥΠΟΓΡΑΦΗ

ΥΠΟΓΡΑΦΗ

ΥΠΟΓΡΑΦΗ

ΜΕΛΕΤΗΤΗΣ (Κατ. 16)

ΒΑΣΙΛΙΚΗ Ν. ΖΑΜΒΕΤΙΣ
ΕΠΙΧΕΙΡΗΣΙΑΚΗ ΔΙΑΧΕΙΡΙΣΗ
ΕΠΕΝΔΥΣΕΩΝ ΚΑΙ ΚΑΤΑΣΤΑΣΕΩΝ
ΑΕΤΕΛΕΣΤΕΡΙΑΣ ΑΝΩΤΕΡΗΣ
ΕΠΙΧΕΙΡΗΣΙΑΚΗΣ ΔΡΑΣΗΣ

ΡΟΛΑΙΟΣ 2025