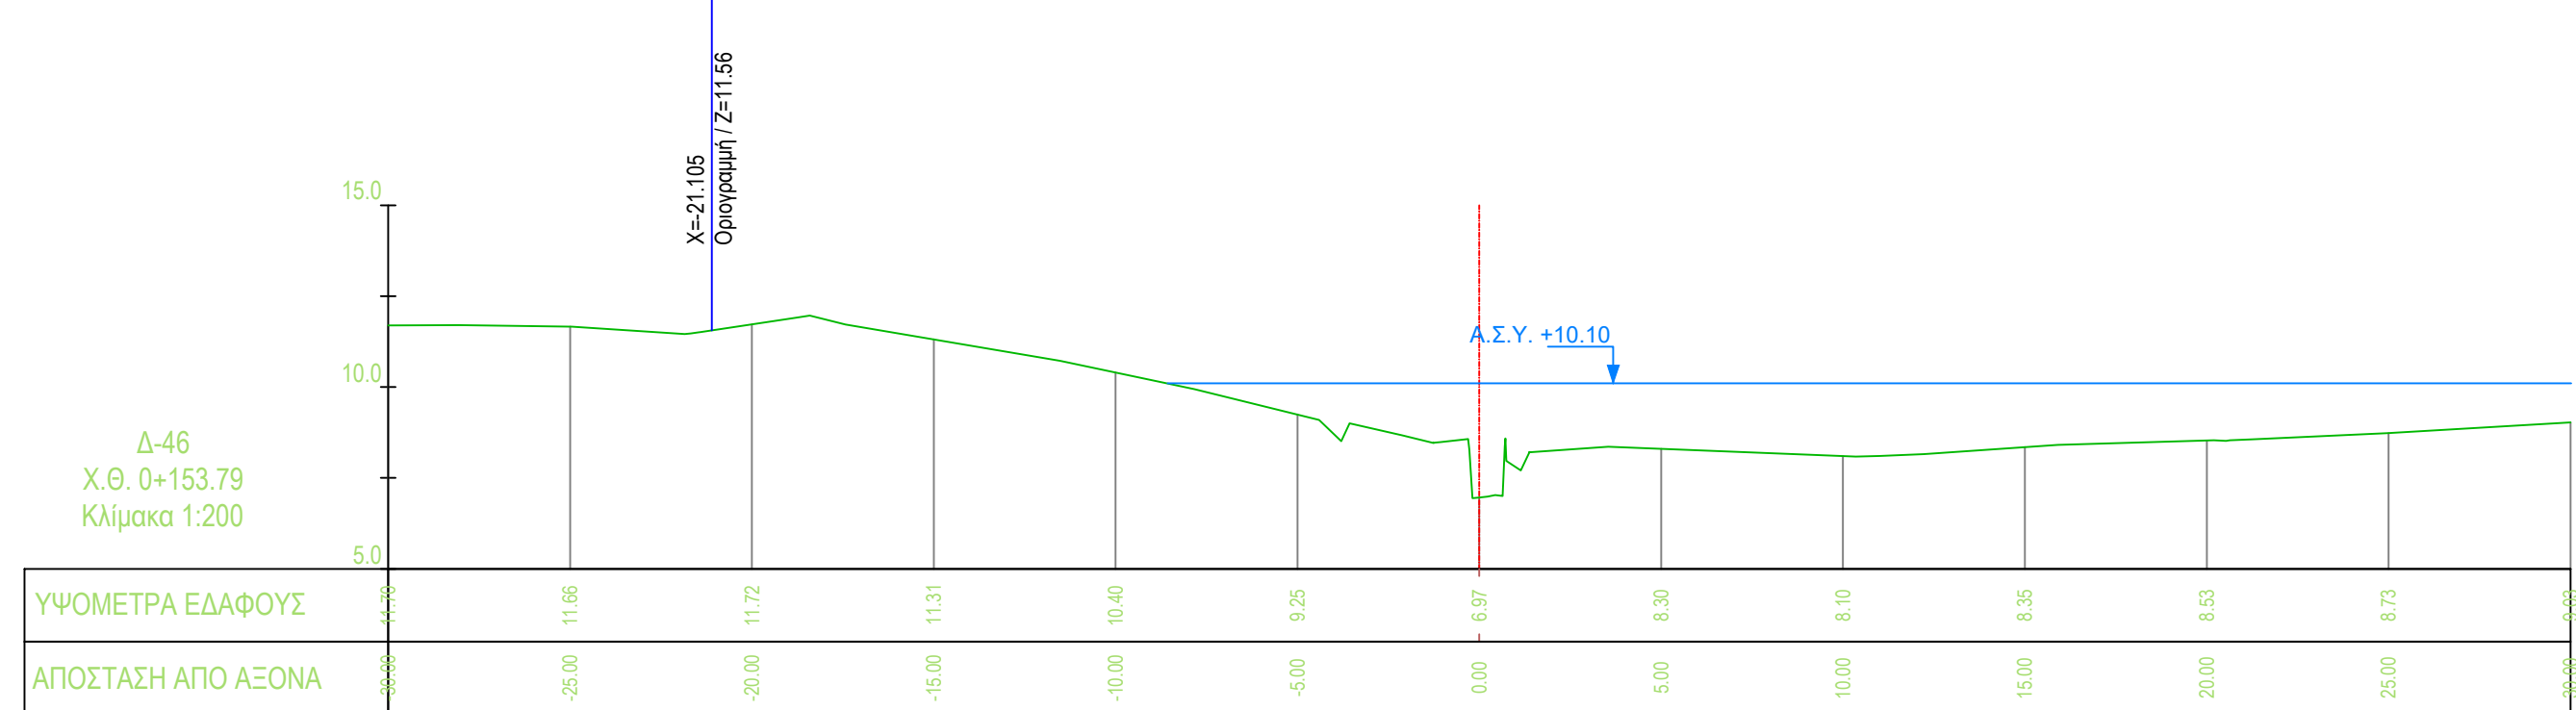
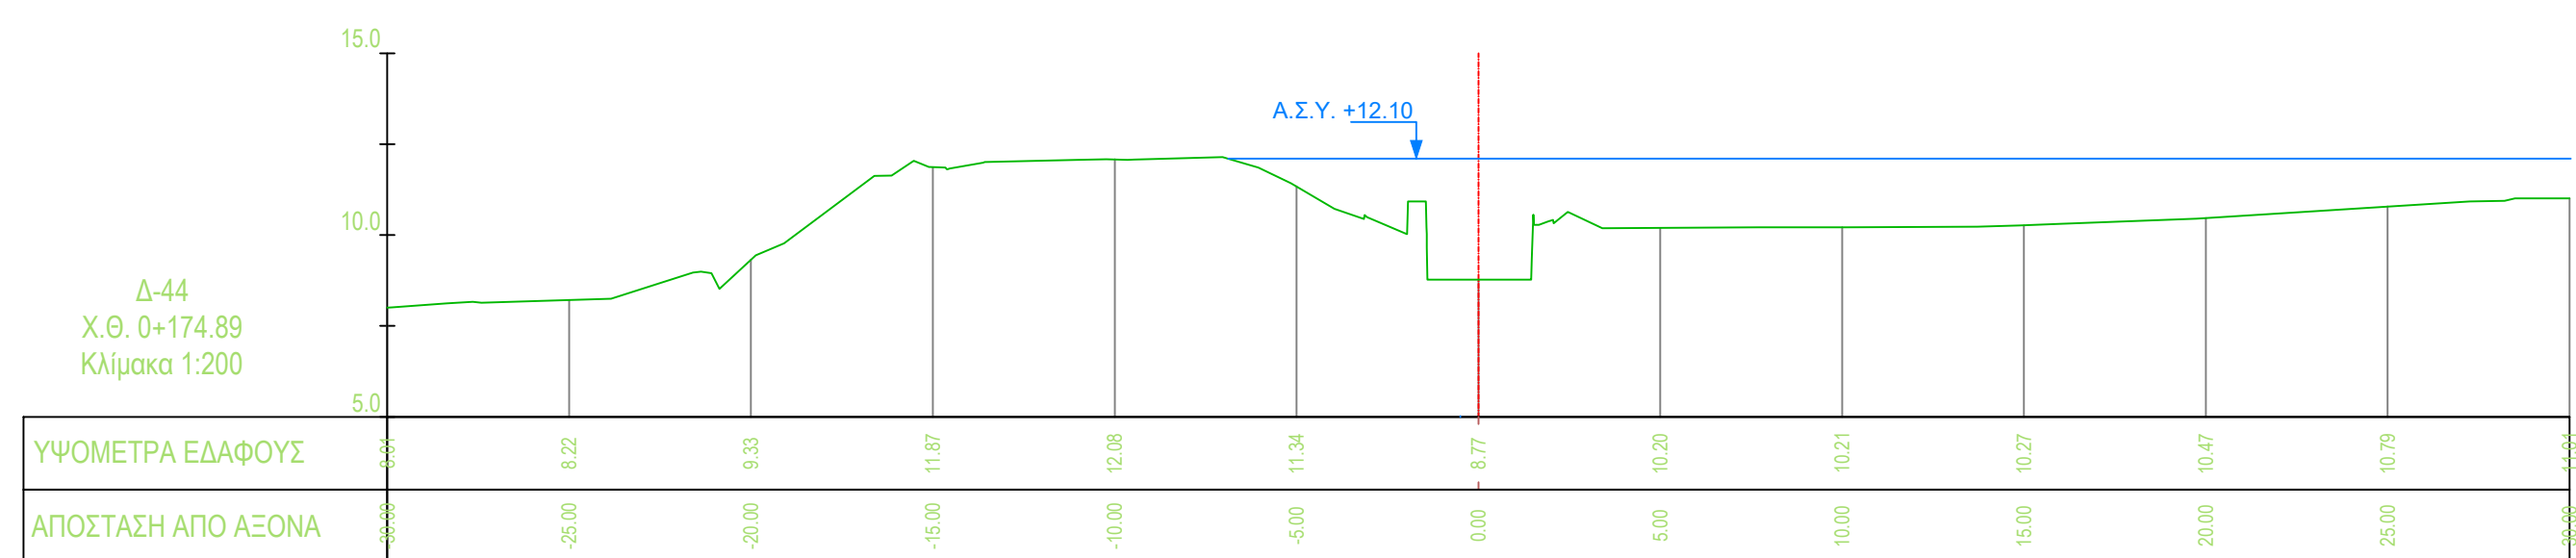
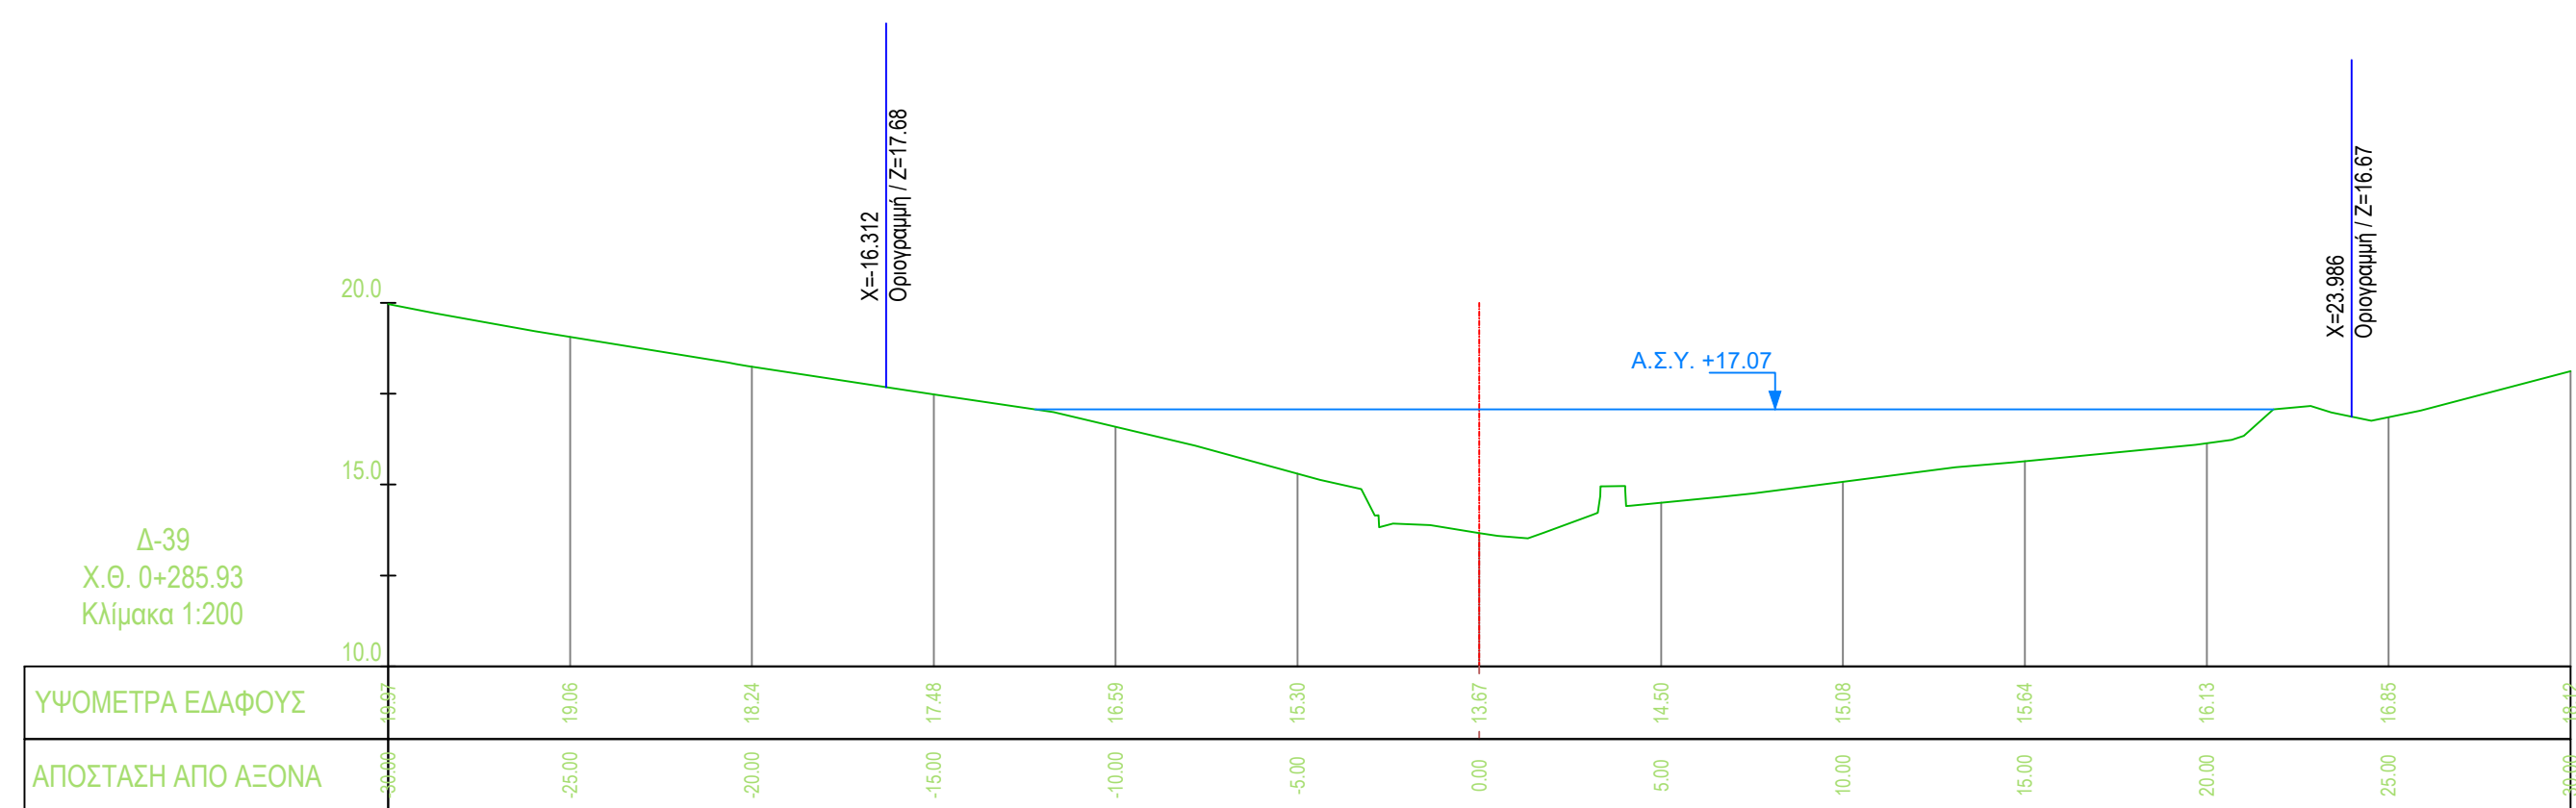
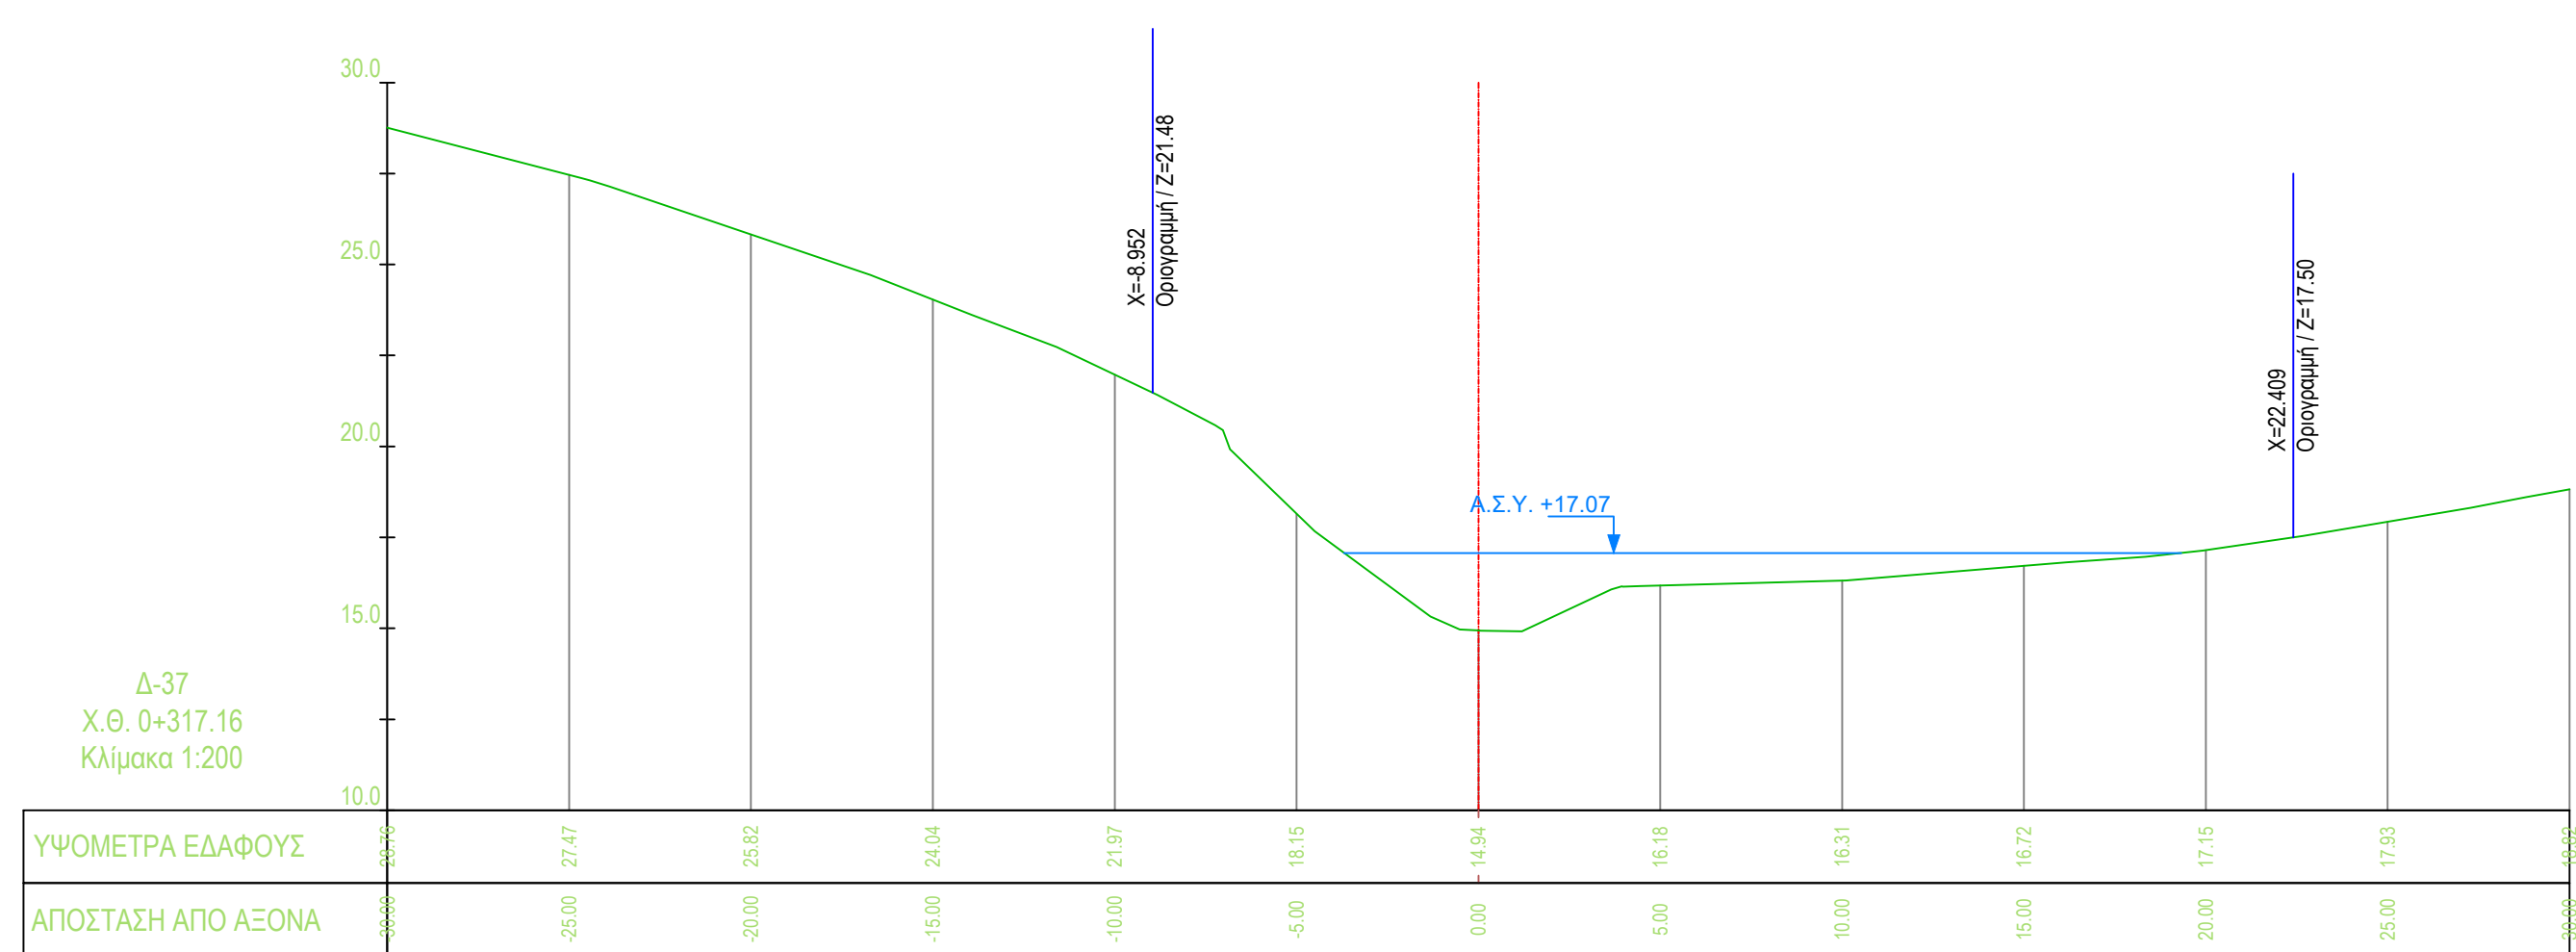
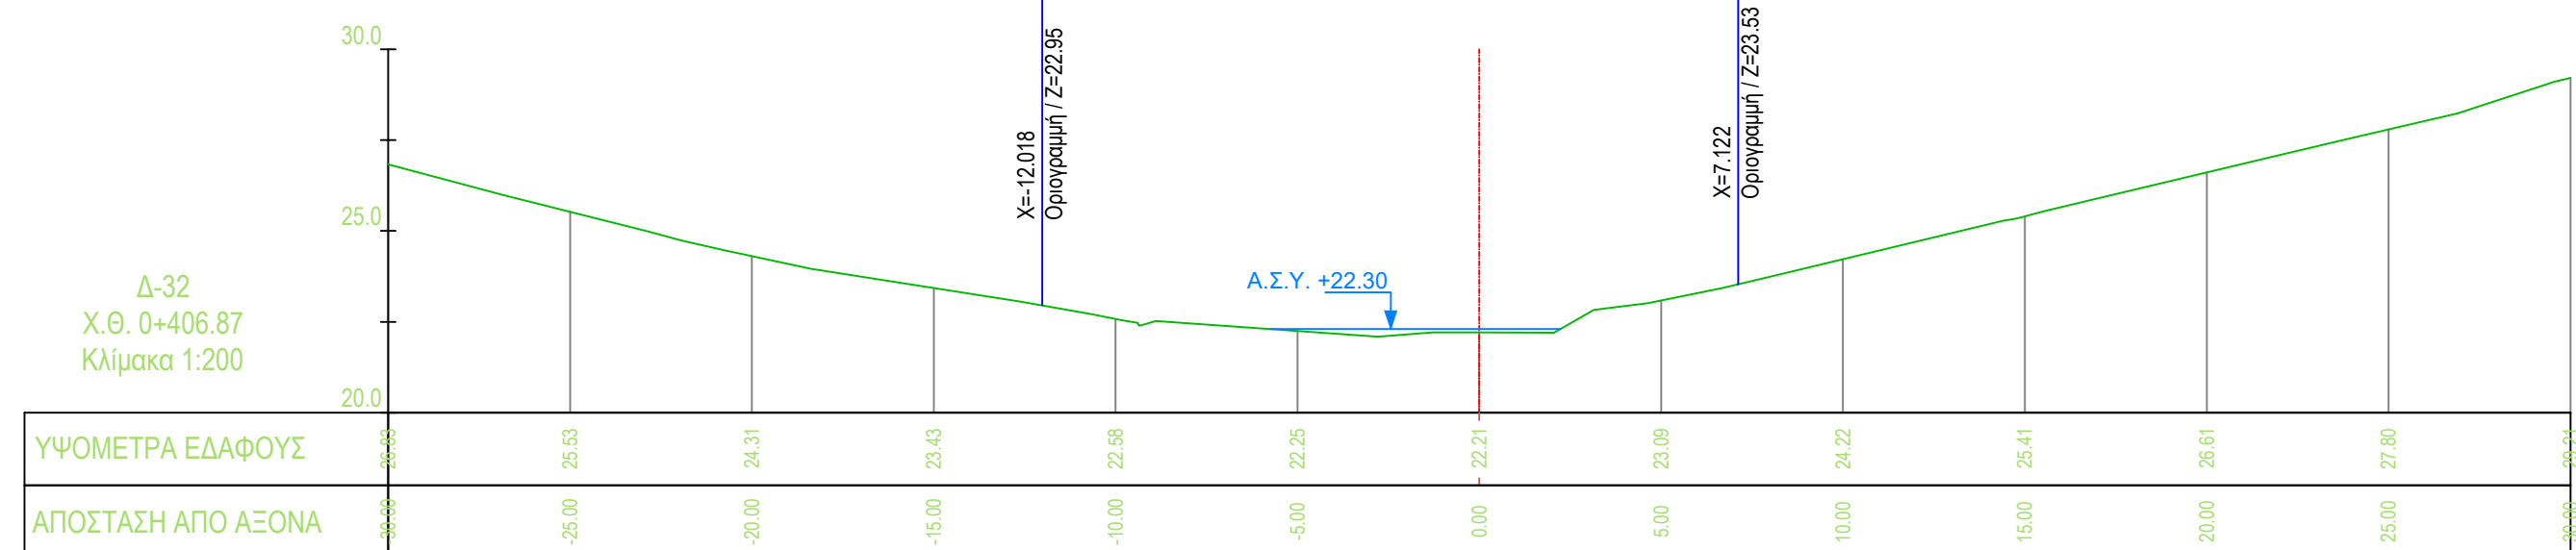
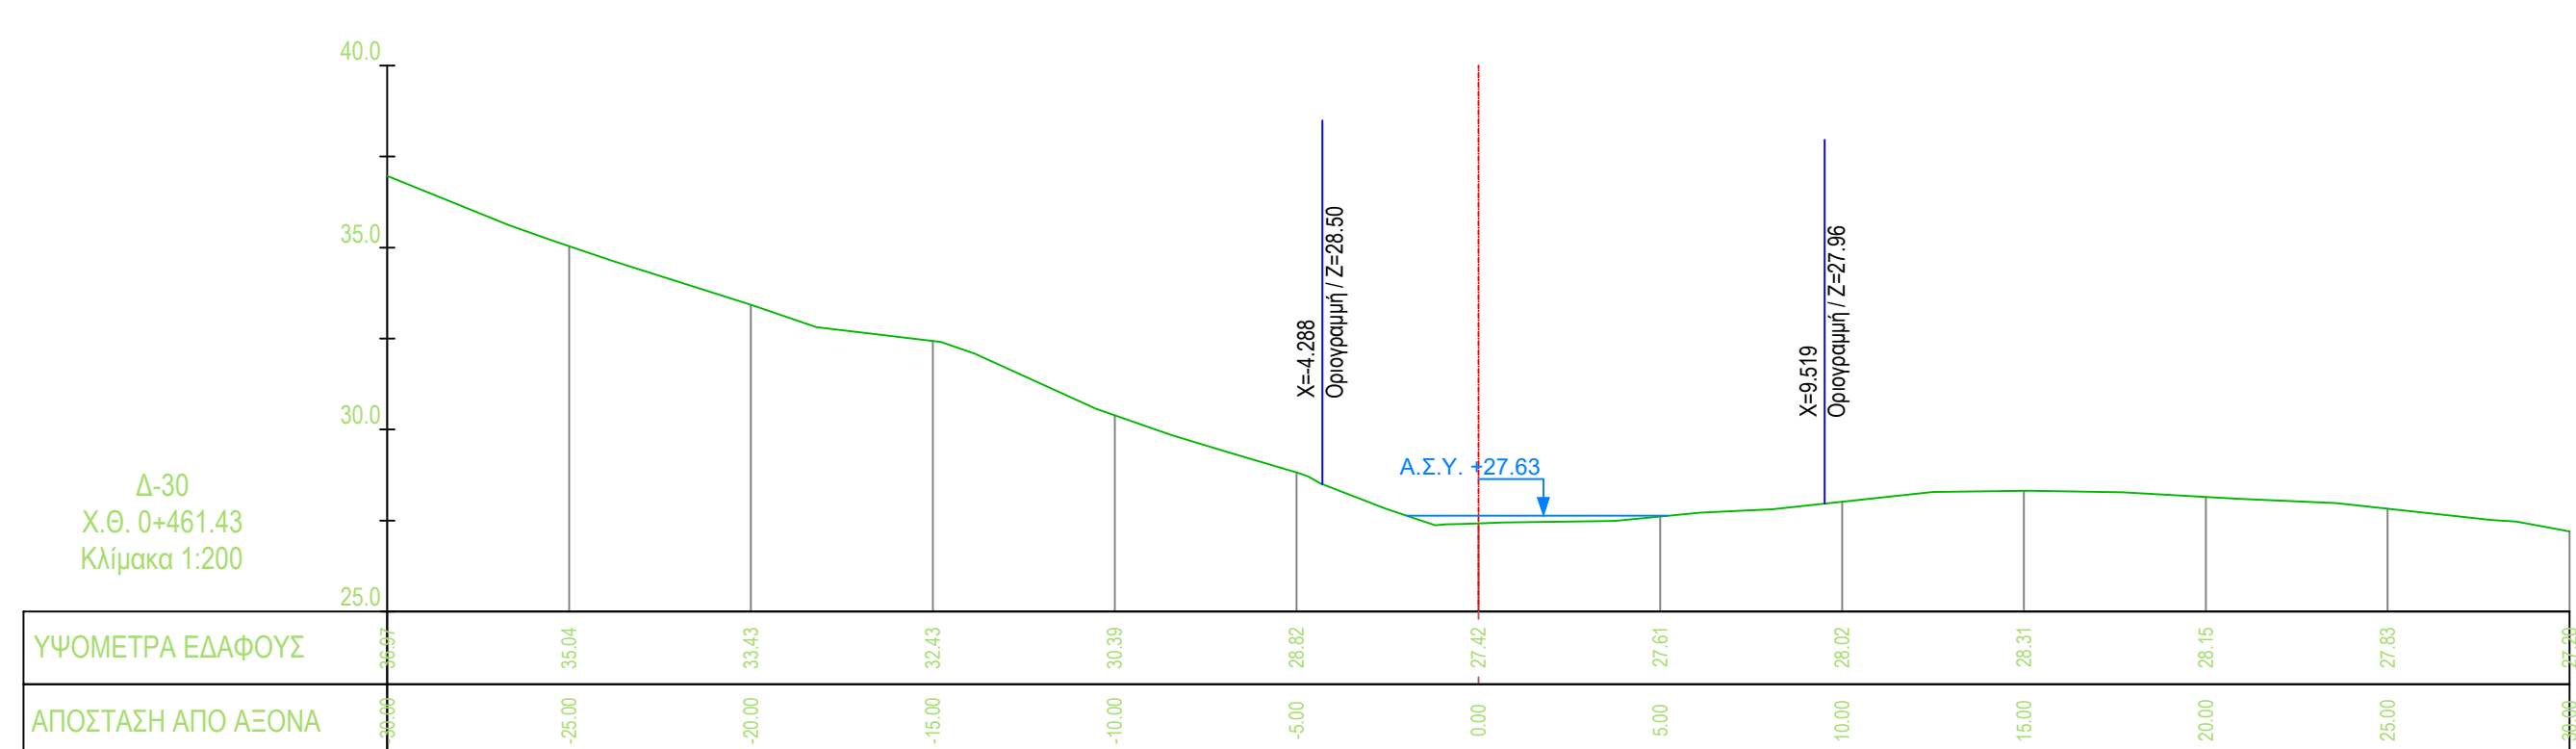


ΕΙΔΙΚΟ ΣΧΕΔΙΟ ΧΩΡΙΚΗΣ ΑΝΑΠΤΥΞΗΣ ΣΤΡΑΤΗΓΙΚΗΣ ΕΠΕΝΔΥΣΗΣ «SERENITY VILLAGE»											
ΜΕΛΕΤΗ ΟΡΙΟΘΕΤΗΣΗΣ ΥΔΑΤΟΡΕΜΑΤΩΝ ΣΤΗ ΘΕΣΗ «ΒΛΑΧΑΪΚΑ» ΤΟΥ ΔΗΜΟΥ ΠΟΡΟΥ (ΗΠΕΡΩΤΙΚΗ ΠΕΡΙΟΧΗ)											
Αρ. Σχεδίου: Δ-Υ-Ρ3-2	ΔΙΑΤΟΜΕΣ ΥΦΙΣΤΑΜΕΝΗΣ ΚΑΤΑΣΤΑΣΗΣ ΡΕΜΑΤΟΣ 3 (Από Χ.Θ. 0+470.68 έως 0+000.00)										
Κλίμακα: 1:200											
Φύλλο: Έργο:	HYDRA ROCK ΜΟΝΟΠΡΟΣΩΠΗ Α.Ε.										
Ε.Σ.Χ.Α.Σ.Ε. «SERENITY VILLAGE»											
ΜΕΛΗΤΗΤΗΣ (Κατ. 13)	Στοιχείο: Υποέργο										
 SEEMAN SMART ENVIRONMENTAL ENGINEERING AND MANAGEMENT ΔΙΕΥΤΙΚΗ ΚΕΝΤΡΑΛΟΝΟΜΙΚΗΣ ΠΟΛΙΤΕΙΑΣ	SEEMAN SMART ENVIRONMENTAL ENGINEERING AND MANAGEMENT ΔΙΕΥΤΙΚΗ ΚΕΝΤΡΑΛΟΝΟΜΙΚΗΣ ΠΟΛΙΤΕΙΑΣ Δ/ΝΣΗ ΜΗΧΑΝΙΚΩΝ ΕΡΓΩΝ ΑΔΩΣ ΗΡΩΣΤΕΑΣ 100006 ΛΑΝΙΩΤΗ Τ.Κ. 10100 ΛΑΝΙΩΤΗ ΑΦΜ 01955489-ΑΔΩΚ 100006										
ΣΥΝΤΑΞΗ	ΕΛΕΓΧΟΚΕ										
<table border="1"> <thead> <tr> <th>ΕΠΙΣΥΝΤΑΞΗ</th> <th>ΥΠΟΓΡΑΦΗ</th> </tr> </thead> <tbody> <tr> <td>Χ. Χαροκόπου Α.Τ.Μ.</td> <td></td> </tr> <tr> <td>Β. Τσιουγκή Α.Τ.Μ.</td> <td></td> </tr> <tr> <td> </td> <td> </td> </tr> <tr> <td> </td> <td> </td> </tr> </tbody> </table>	ΕΠΙΣΥΝΤΑΞΗ	ΥΠΟΓΡΑΦΗ	Χ. Χαροκόπου Α.Τ.Μ.		Β. Τσιουγκή Α.Τ.Μ.						ΟΡΕΘΗΤΙΚΟ:
ΕΠΙΣΥΝΤΑΞΗ	ΥΠΟΓΡΑΦΗ										
Χ. Χαροκόπου Α.Τ.Μ.											
Β. Τσιουγκή Α.Τ.Μ.											
10/9/2023											