
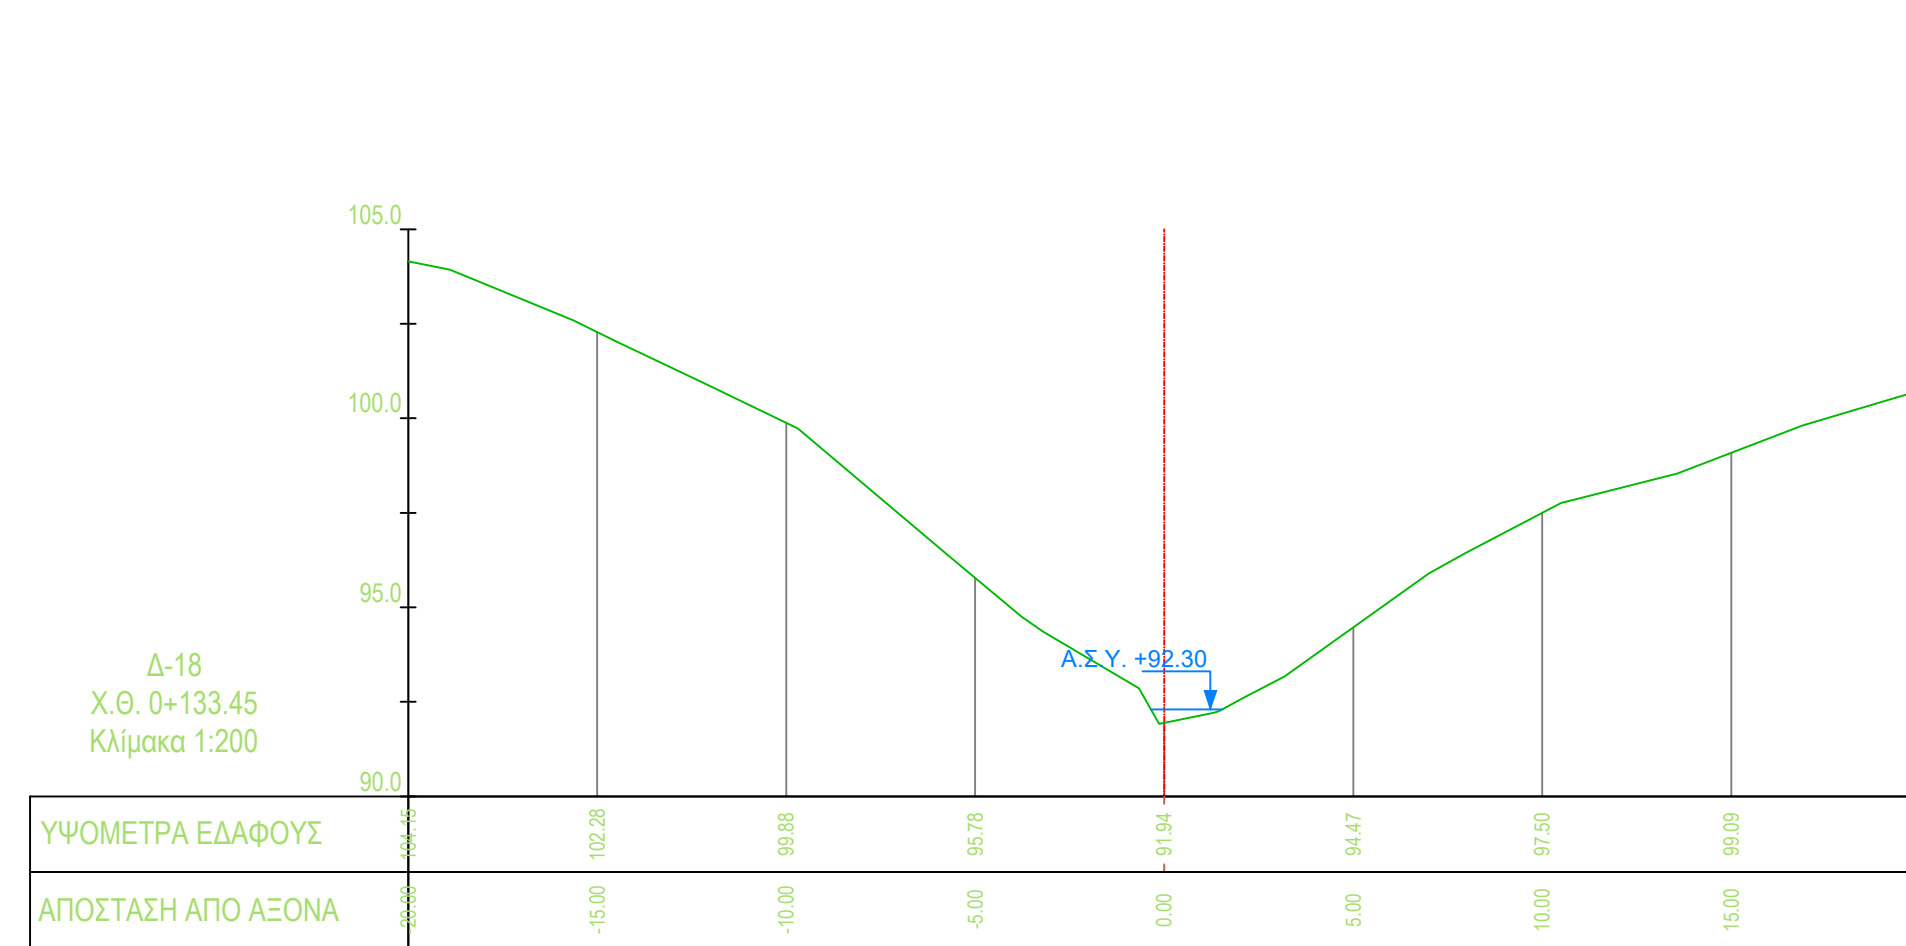
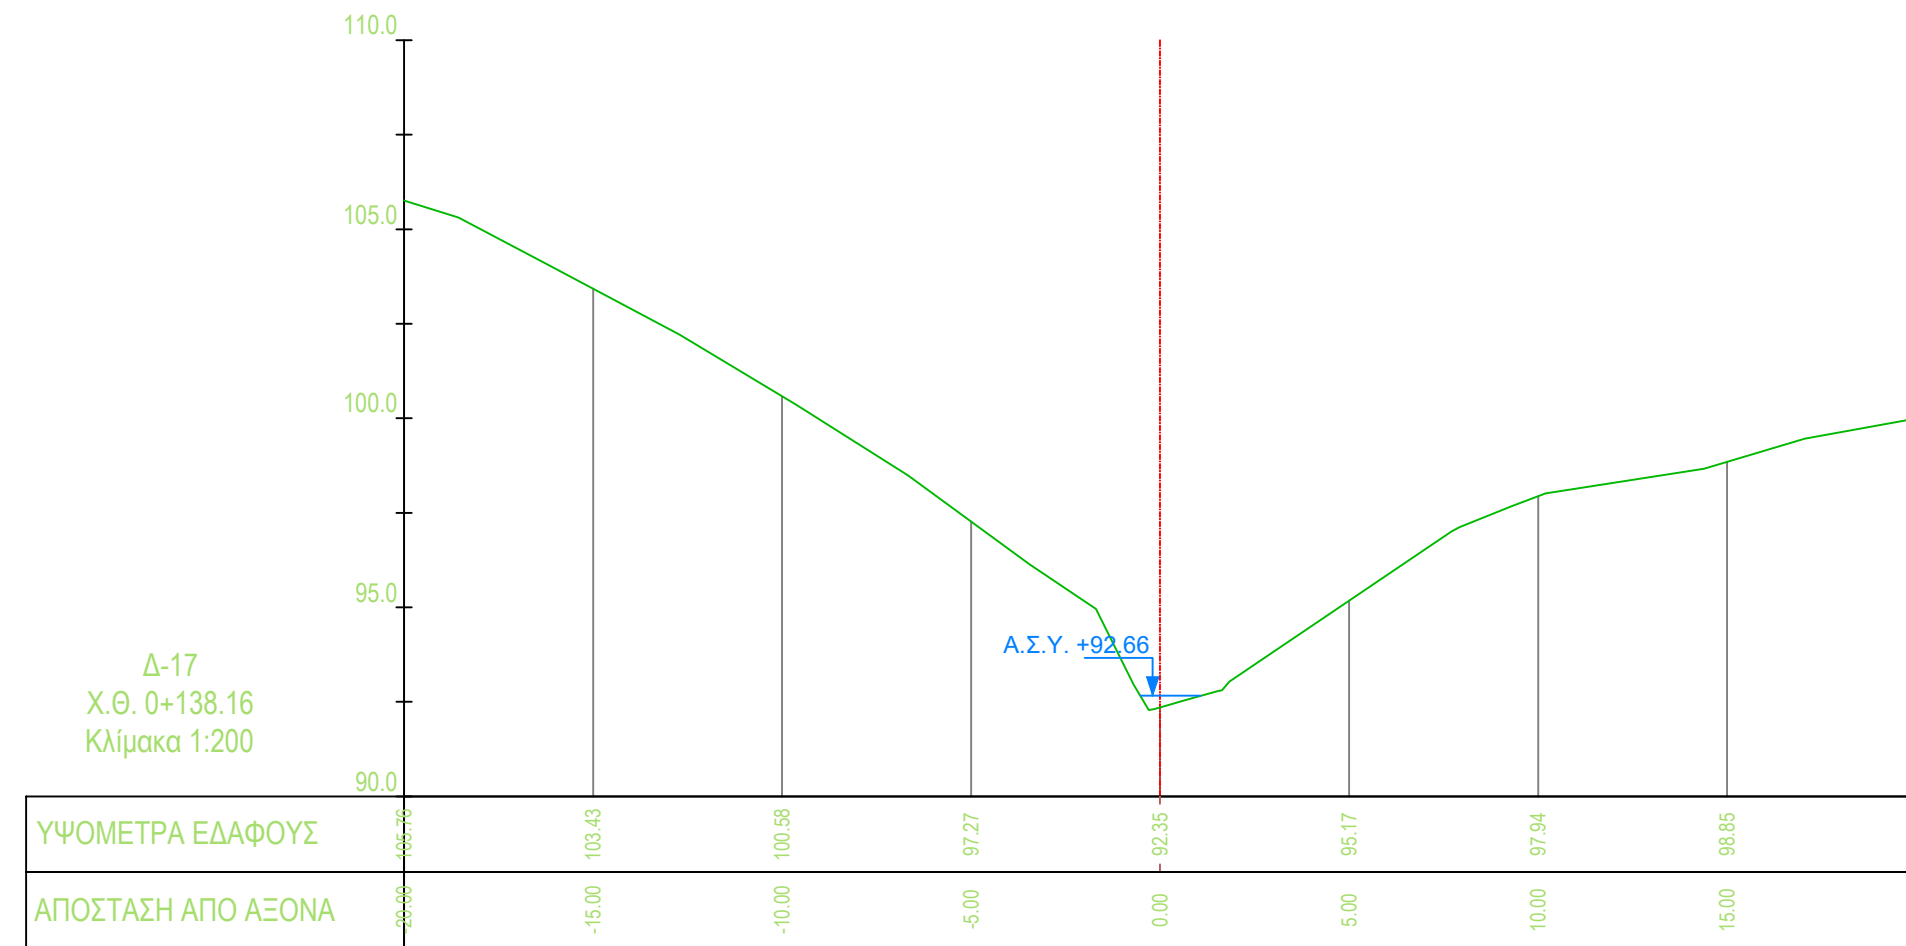
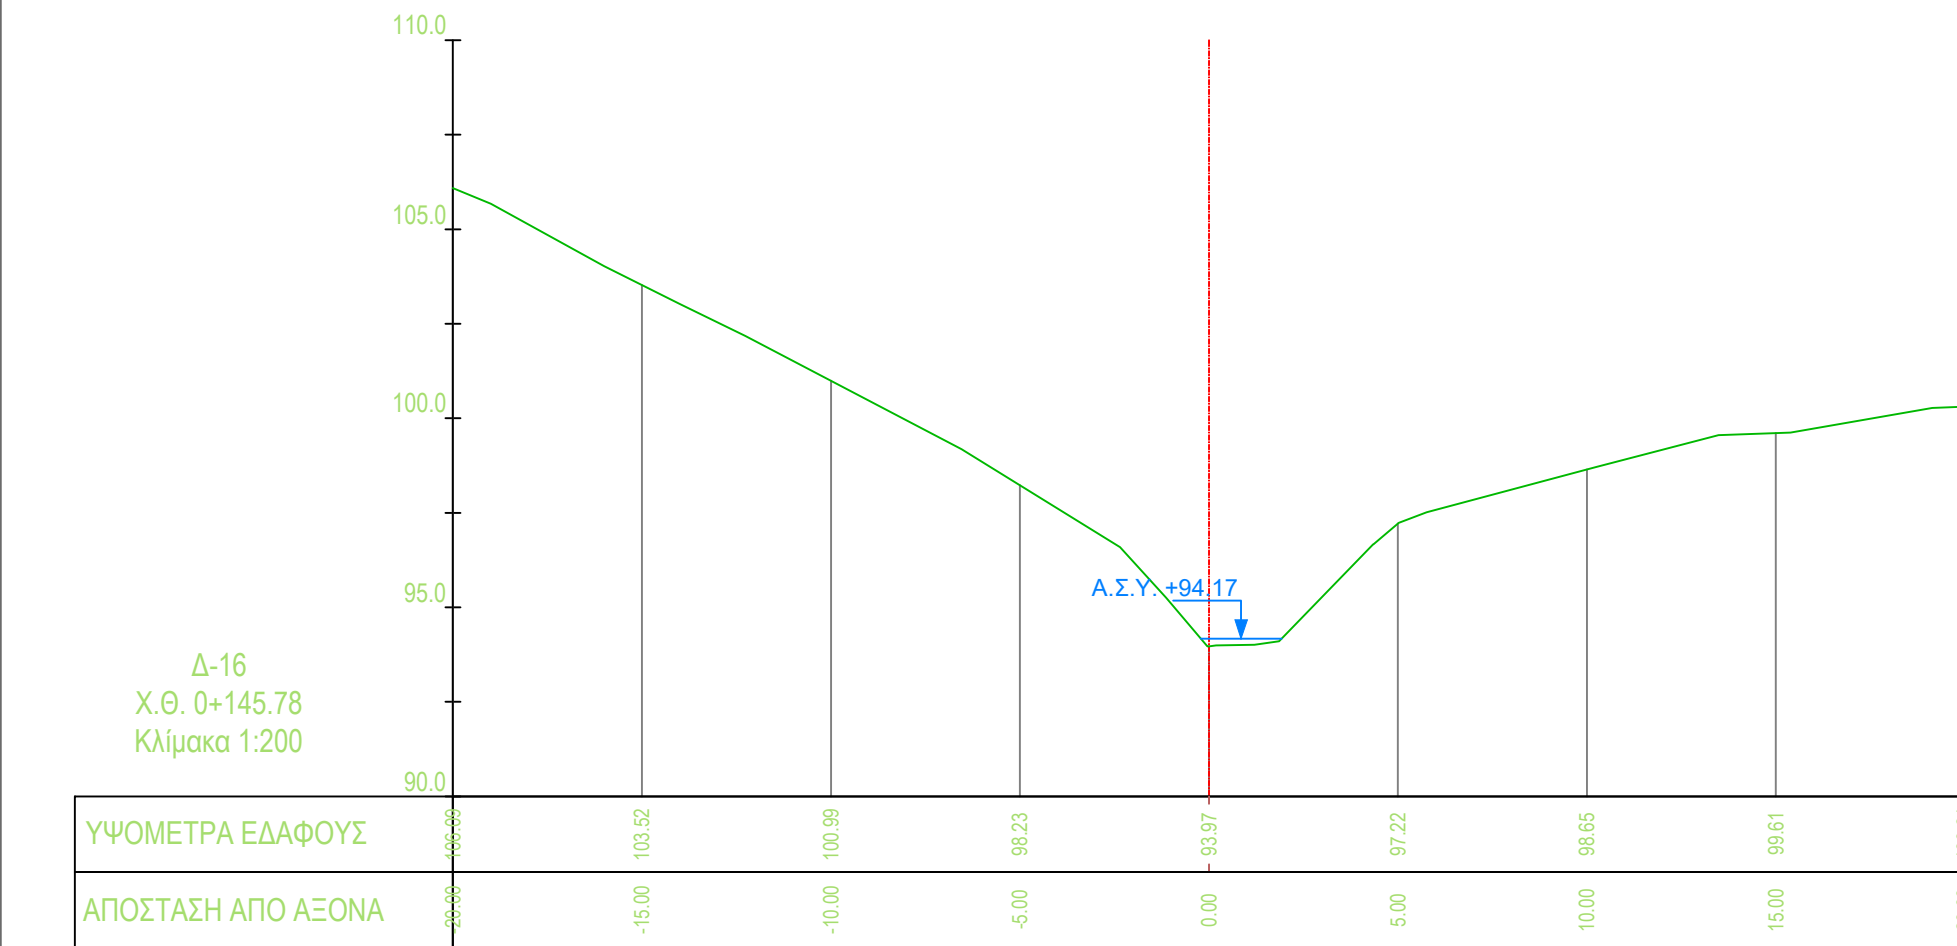
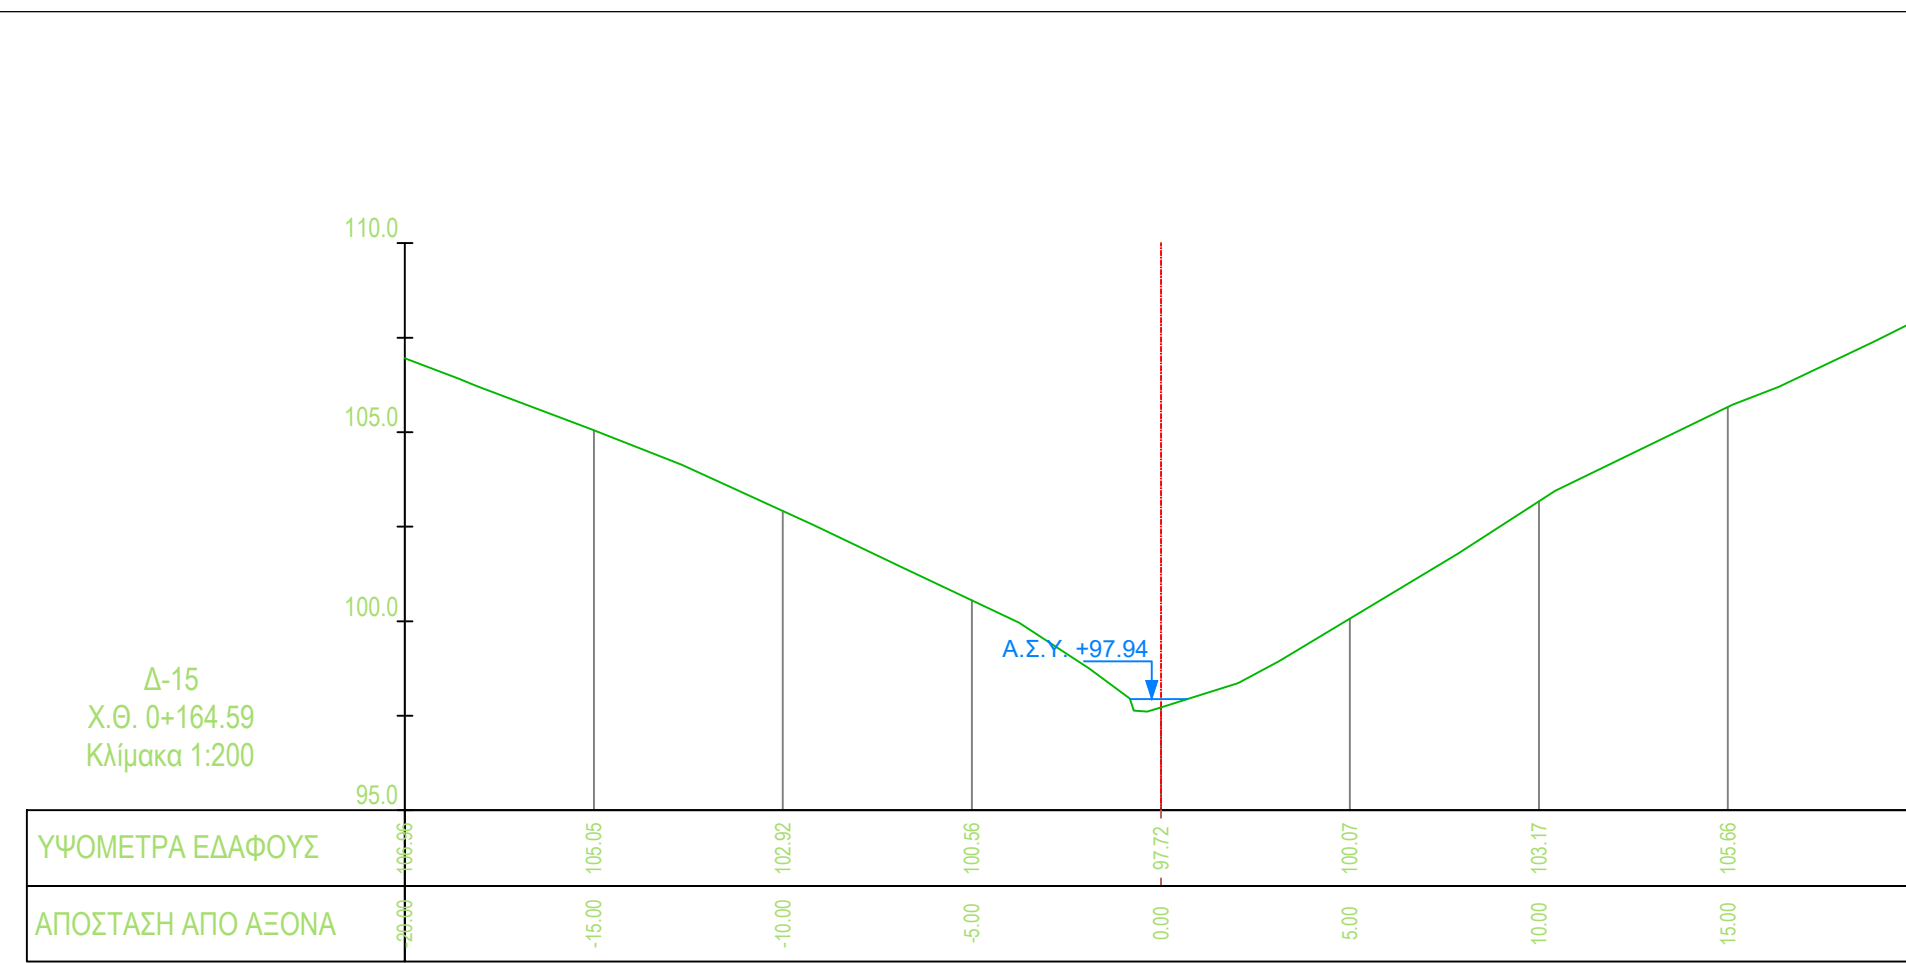
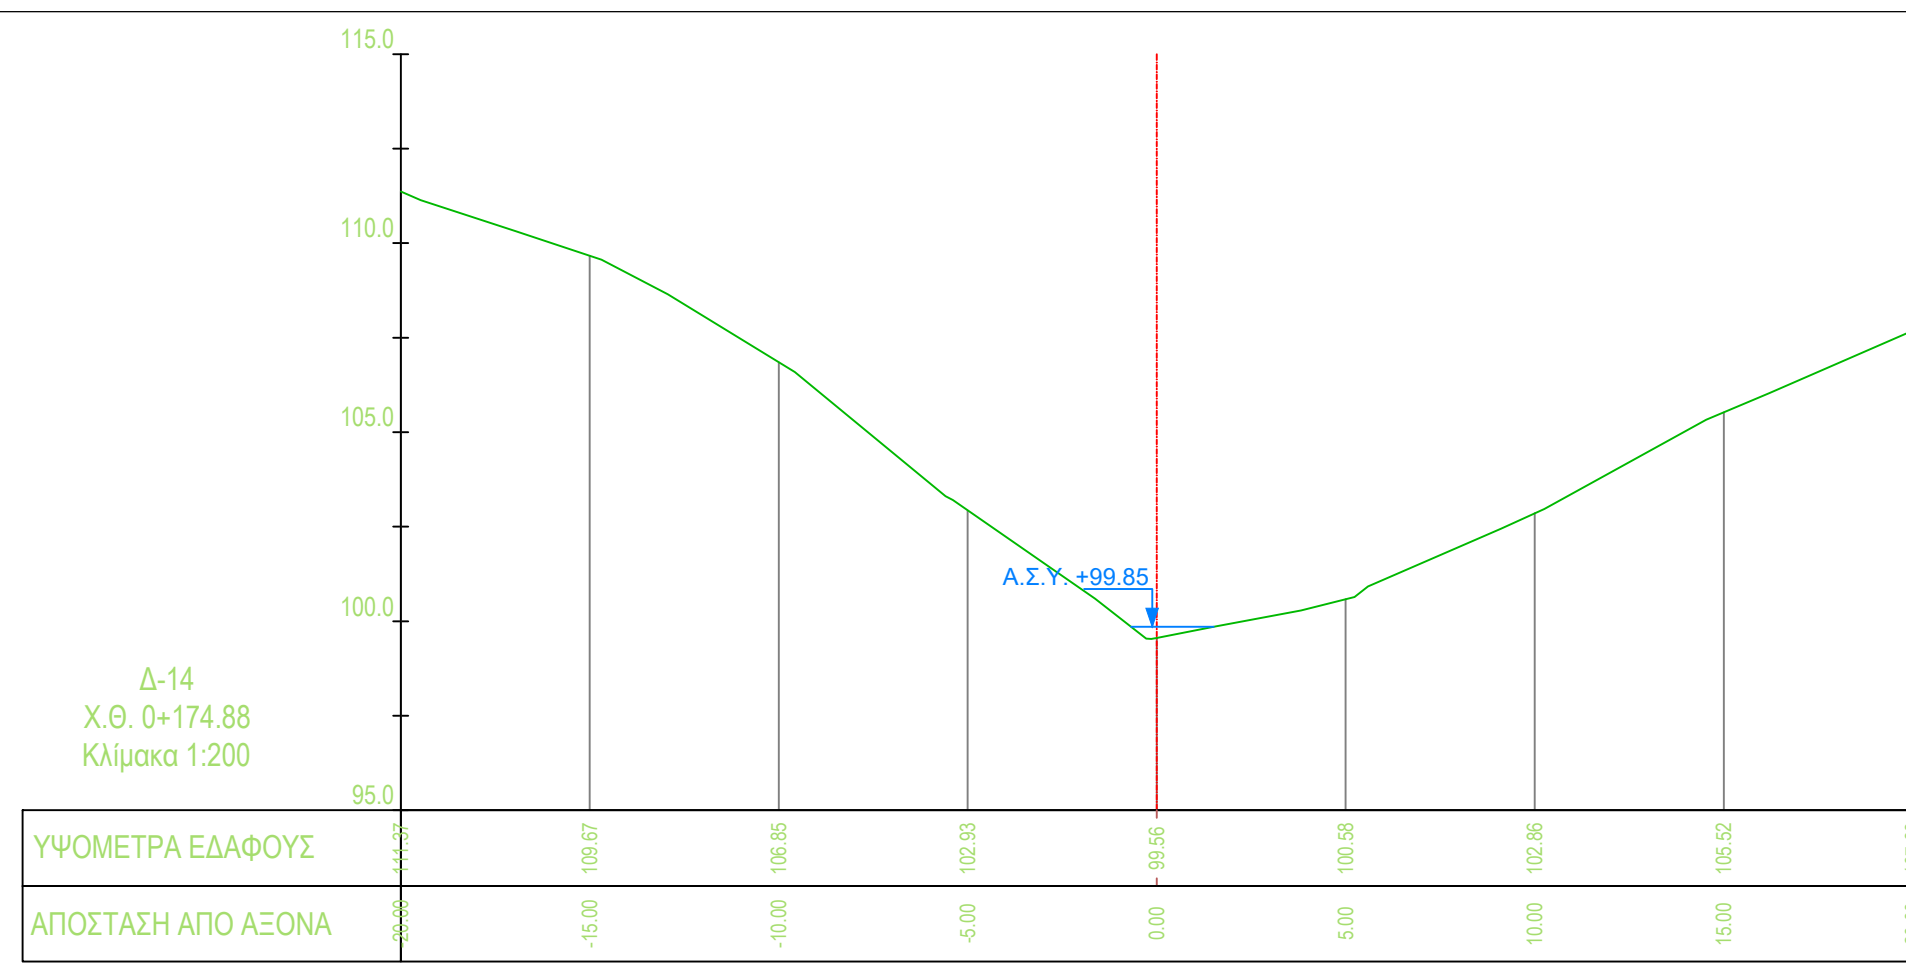
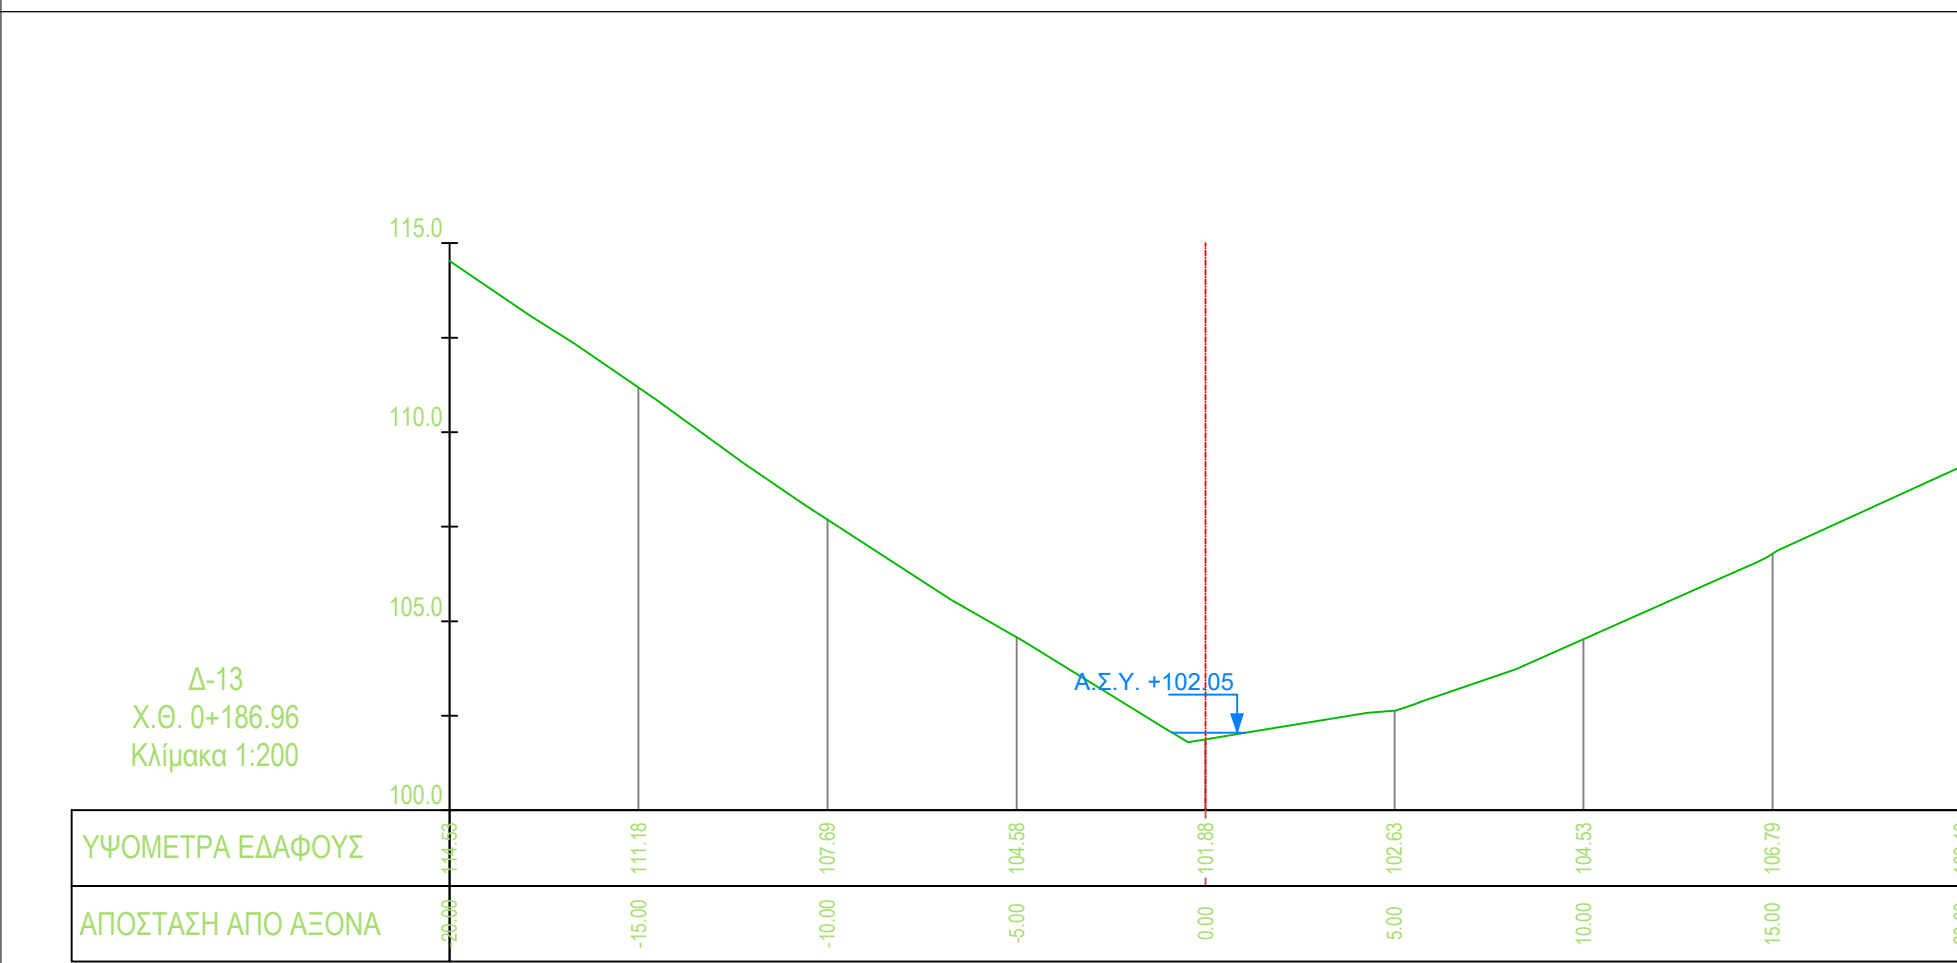
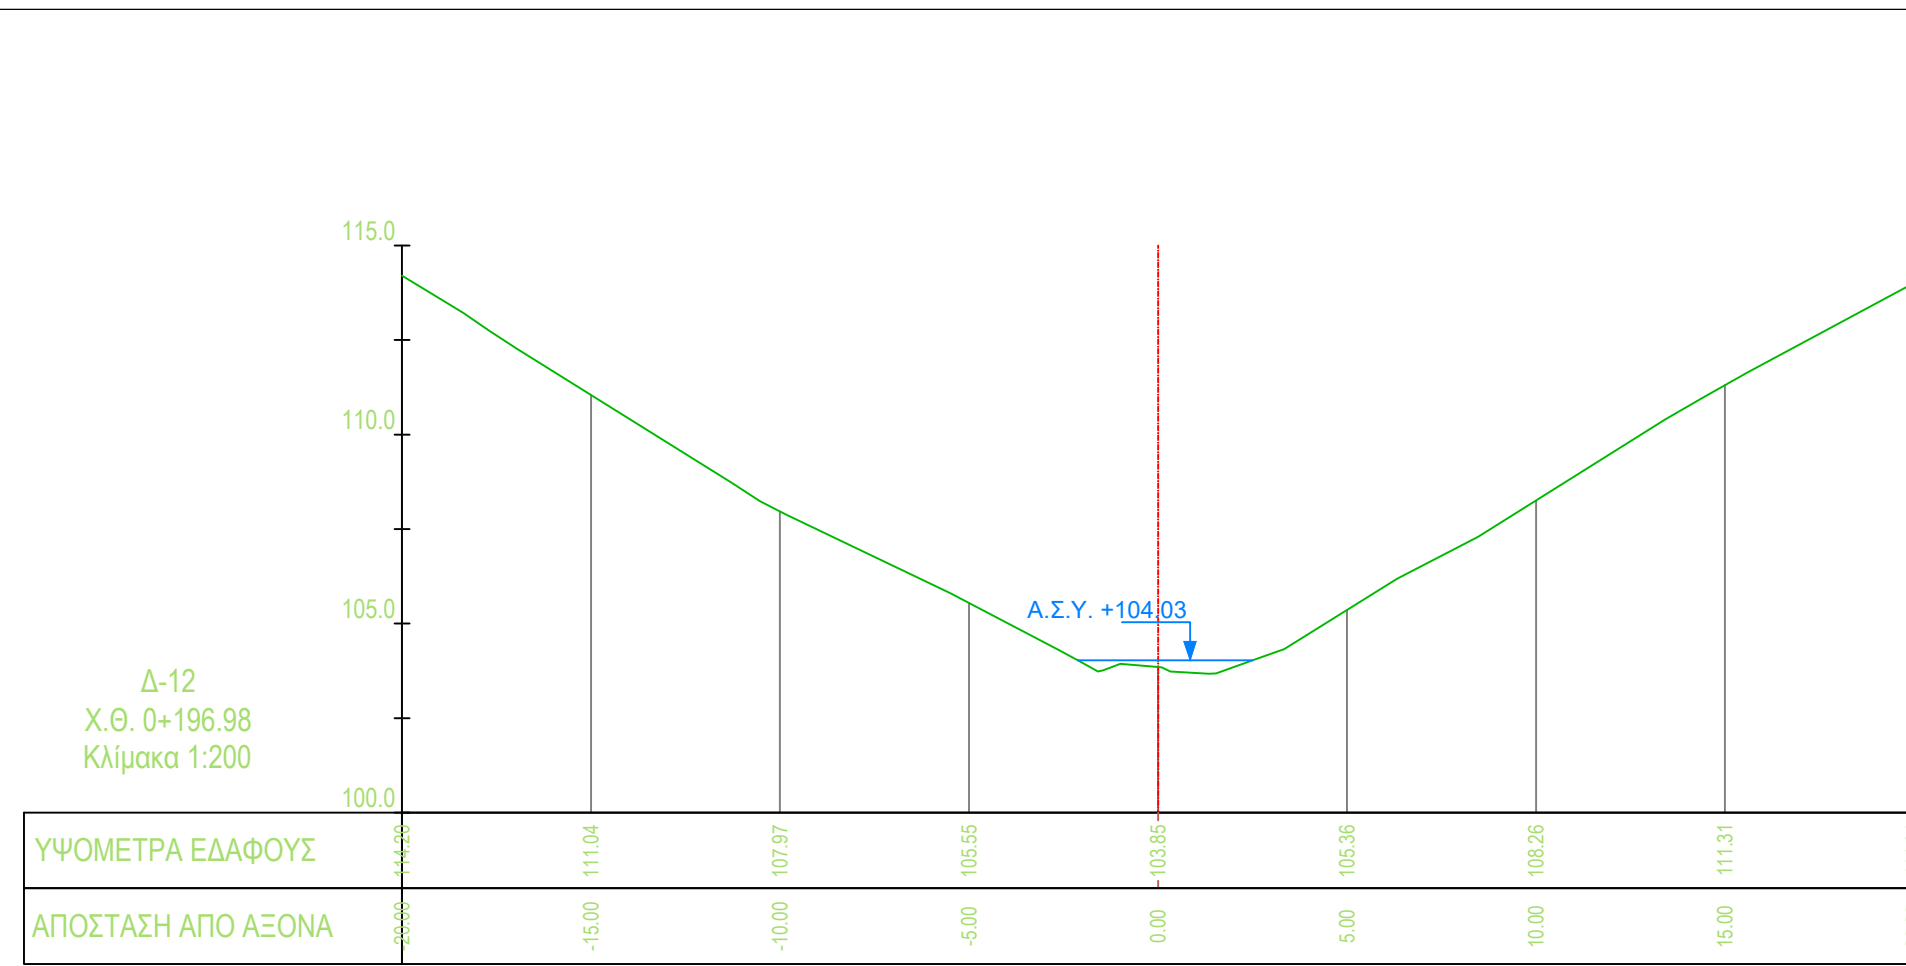
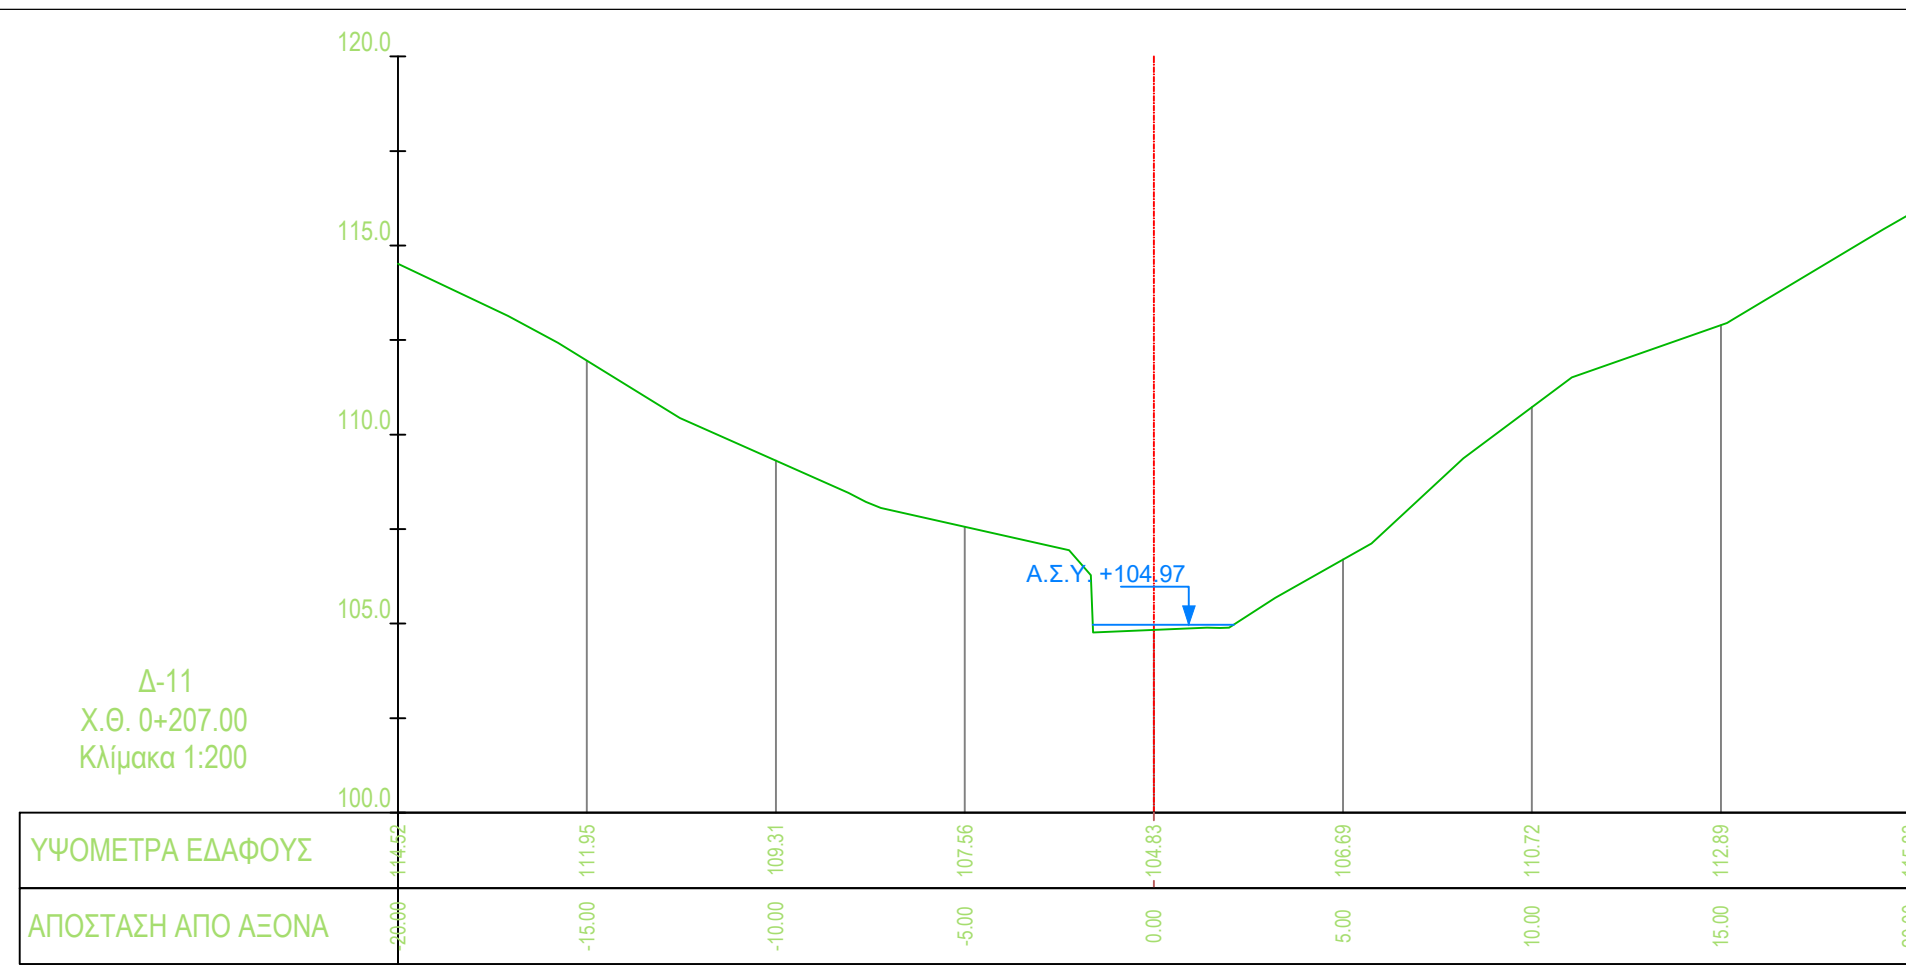
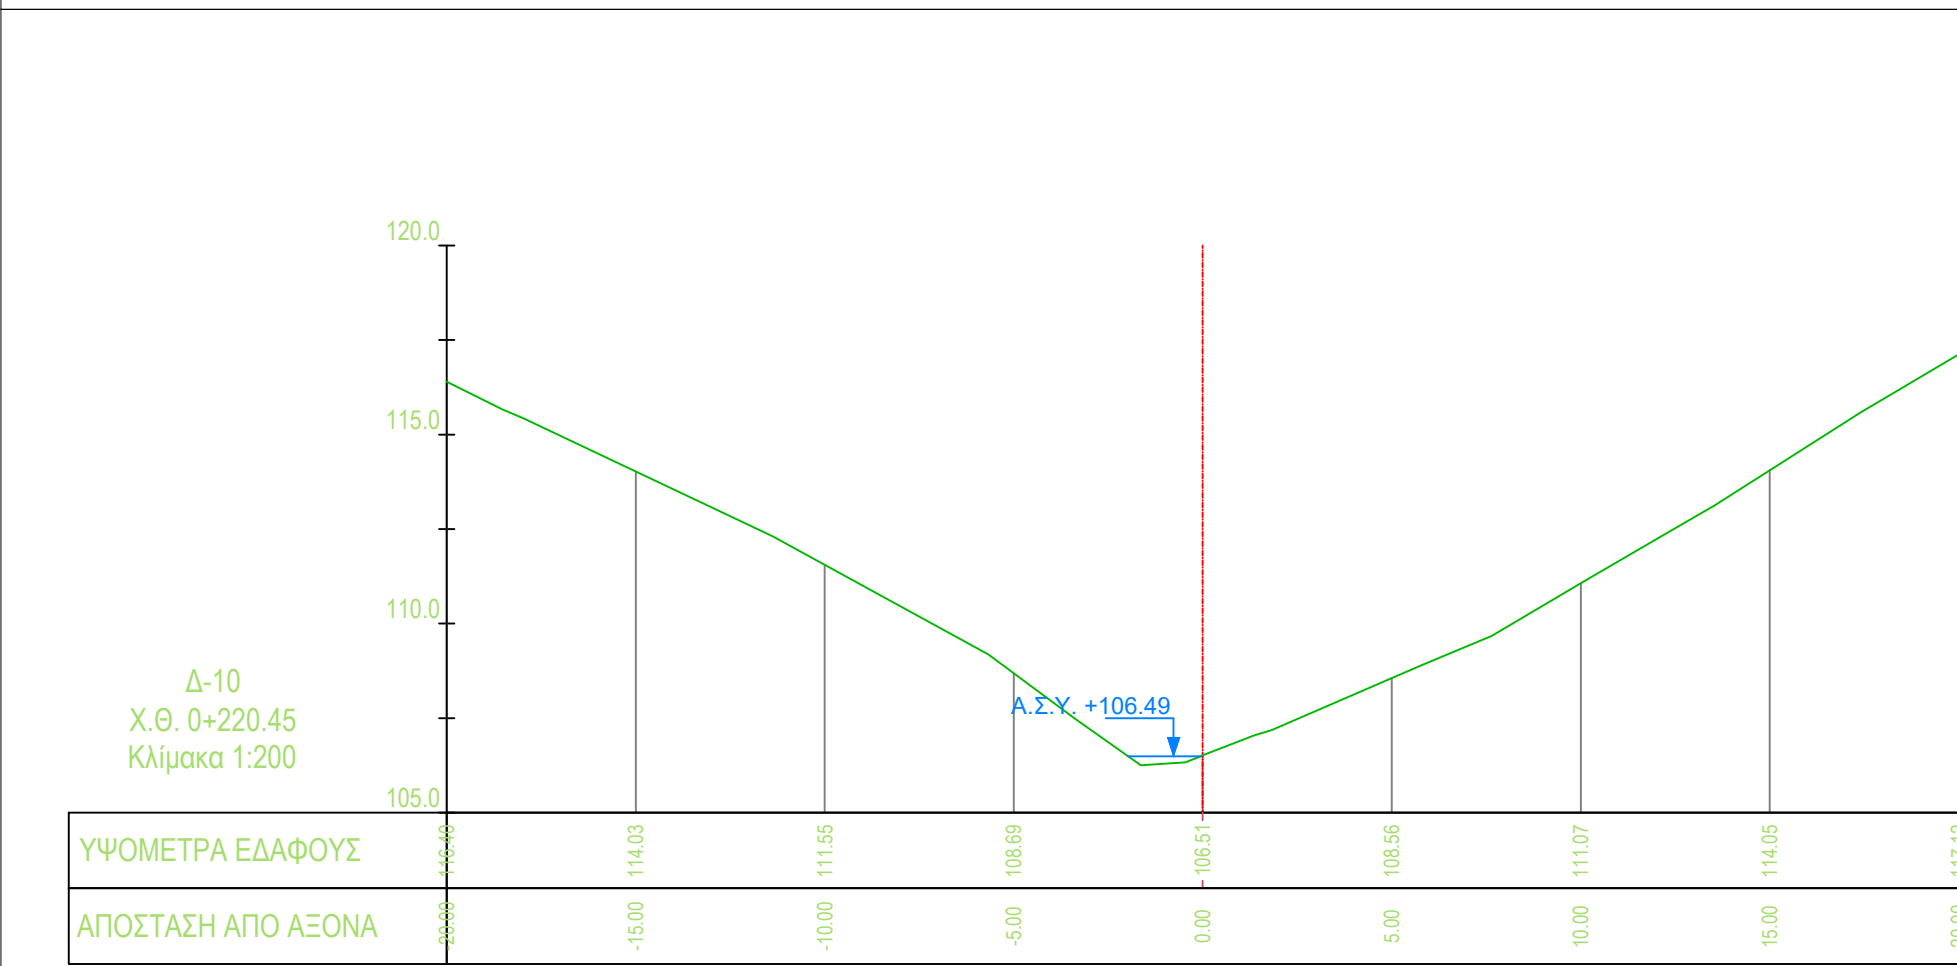
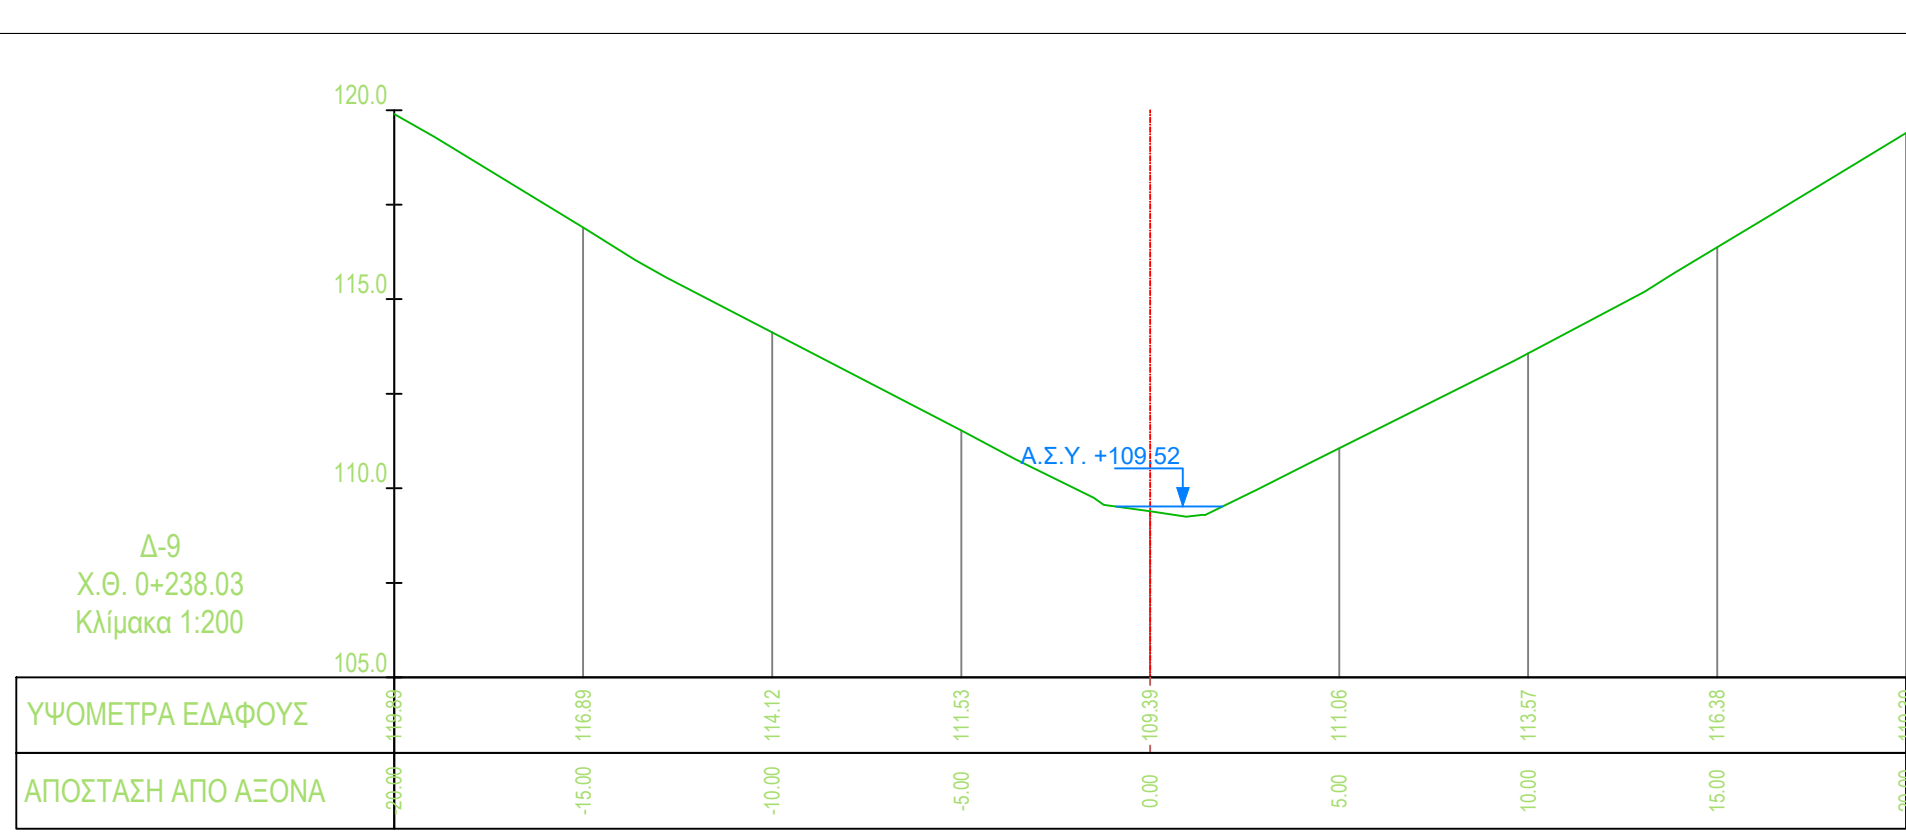
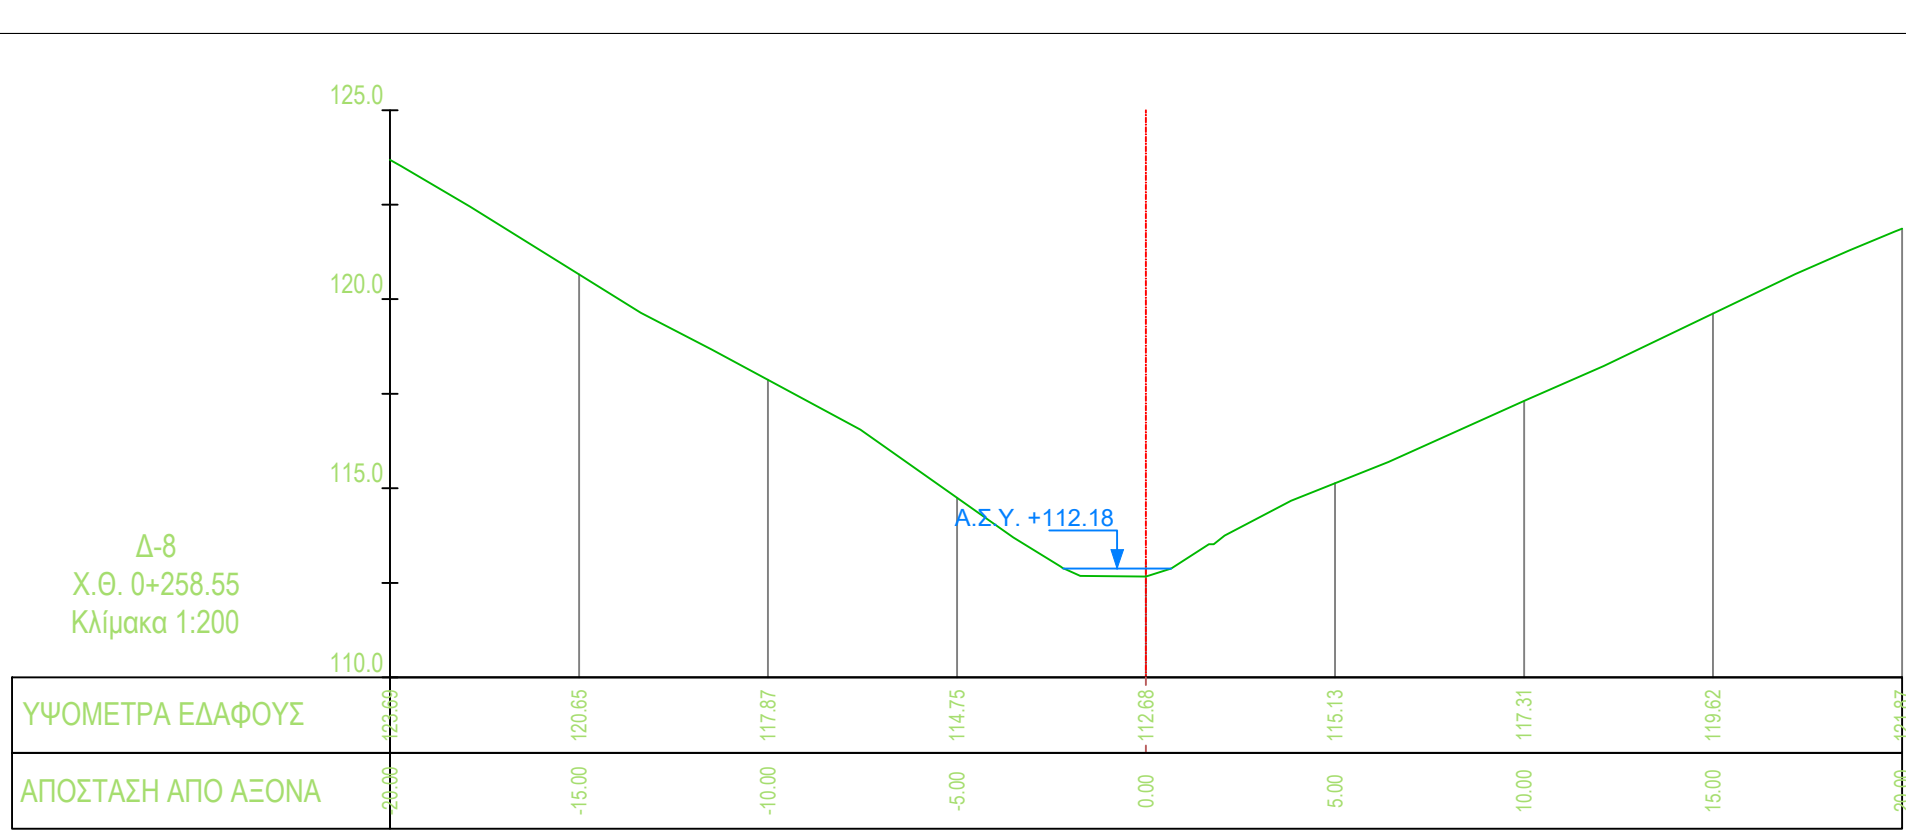
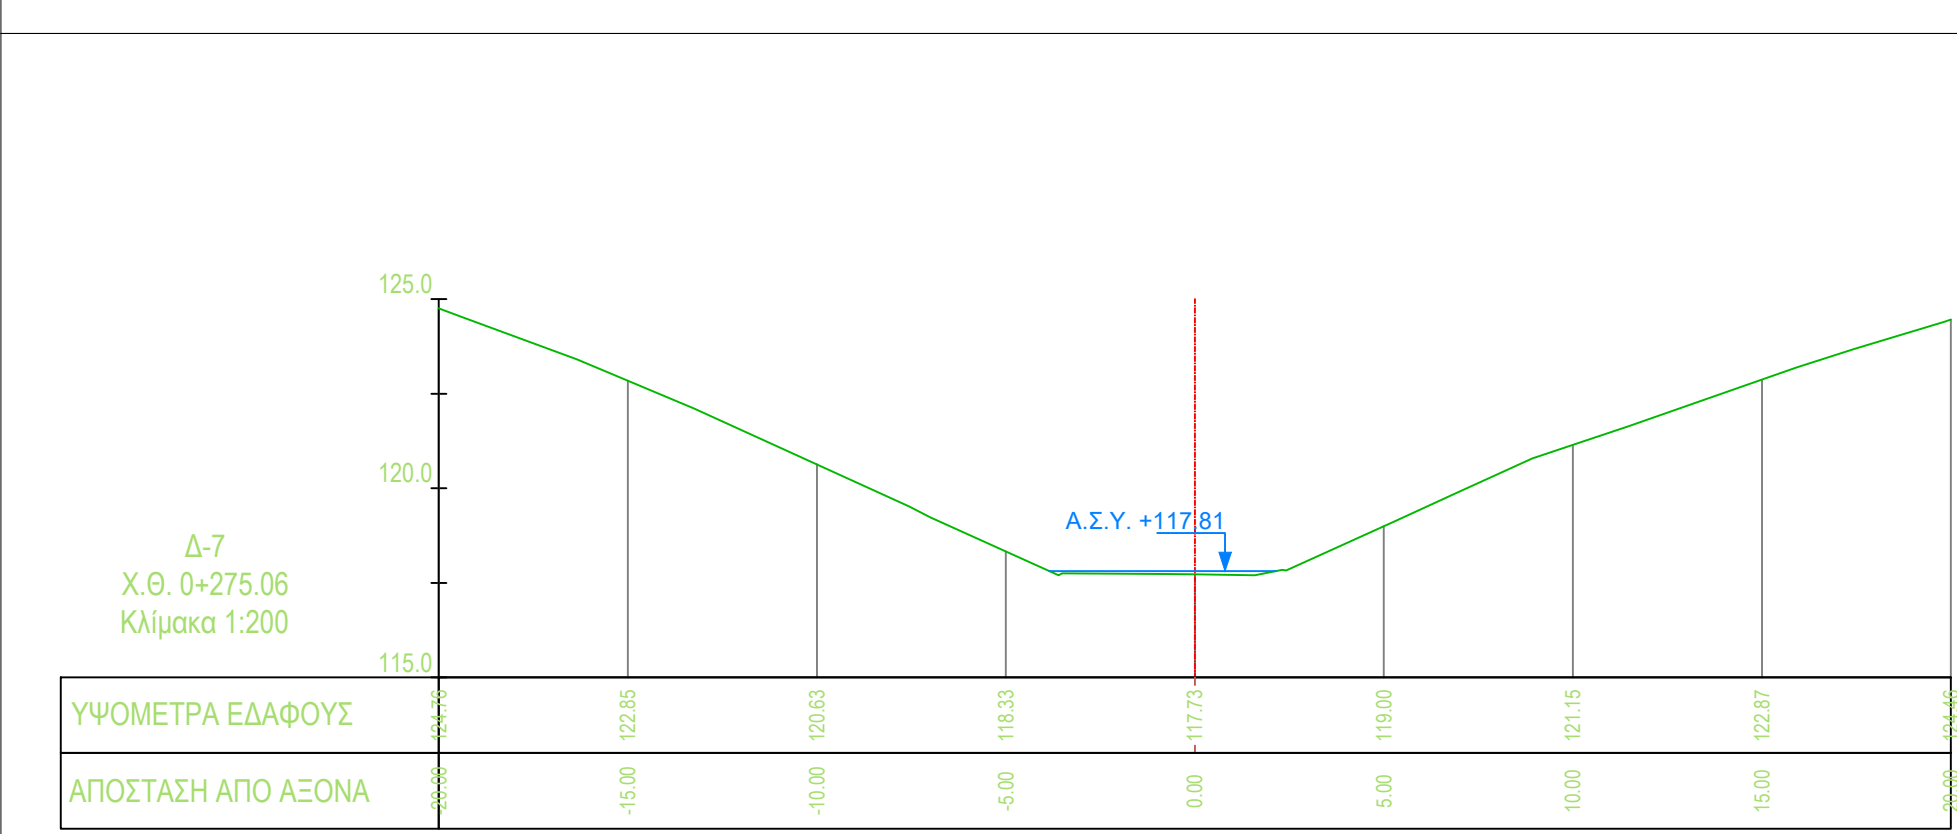
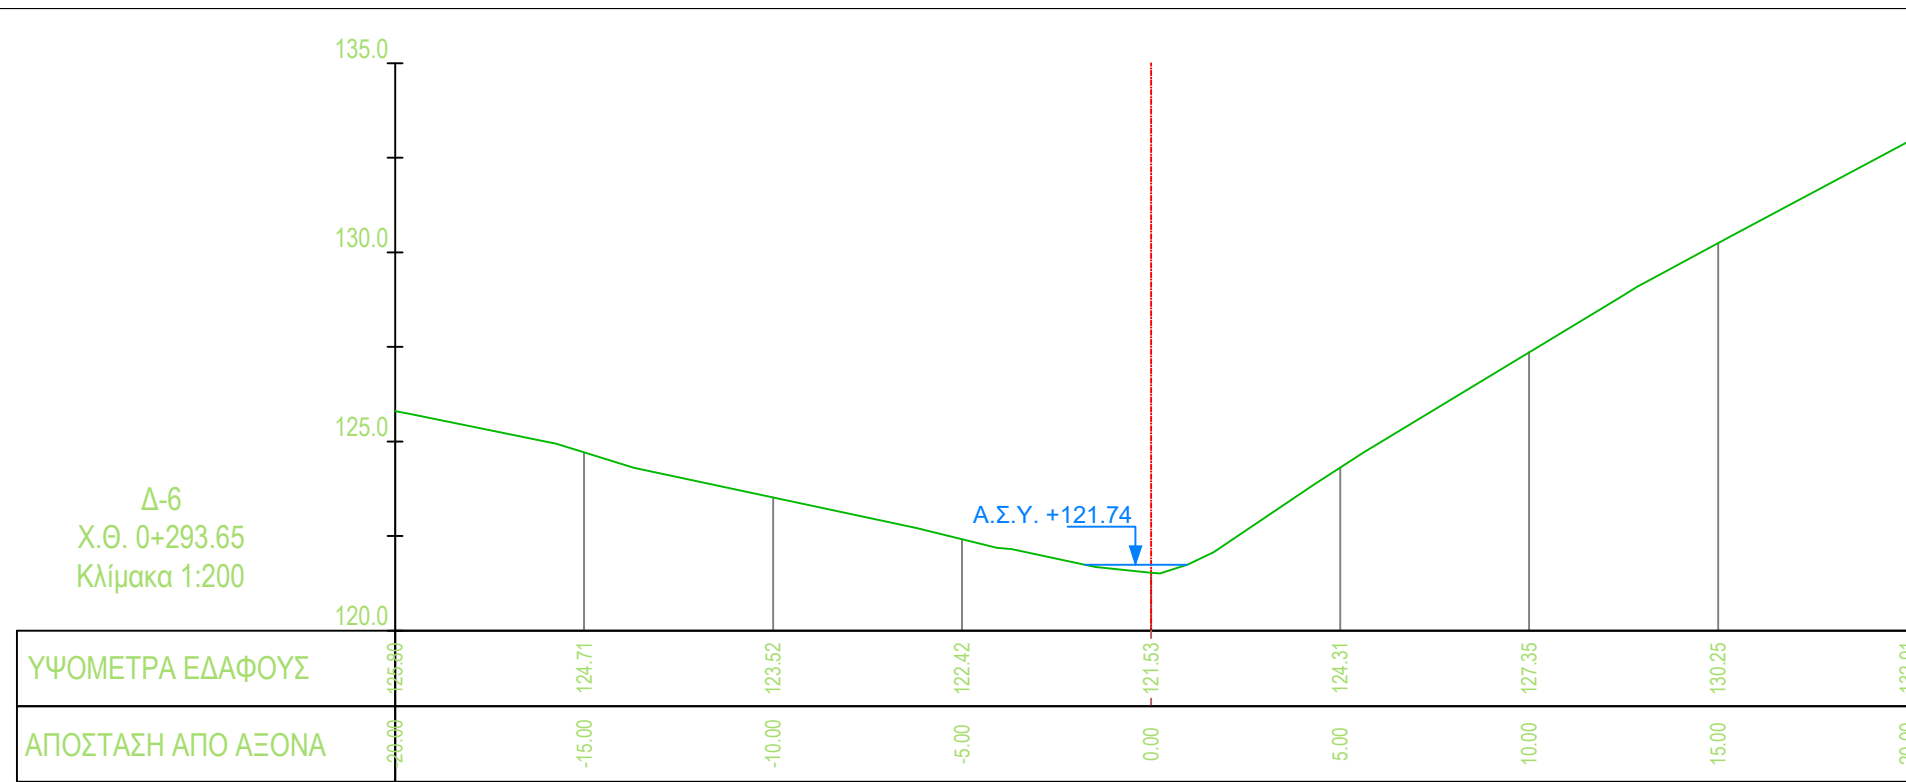
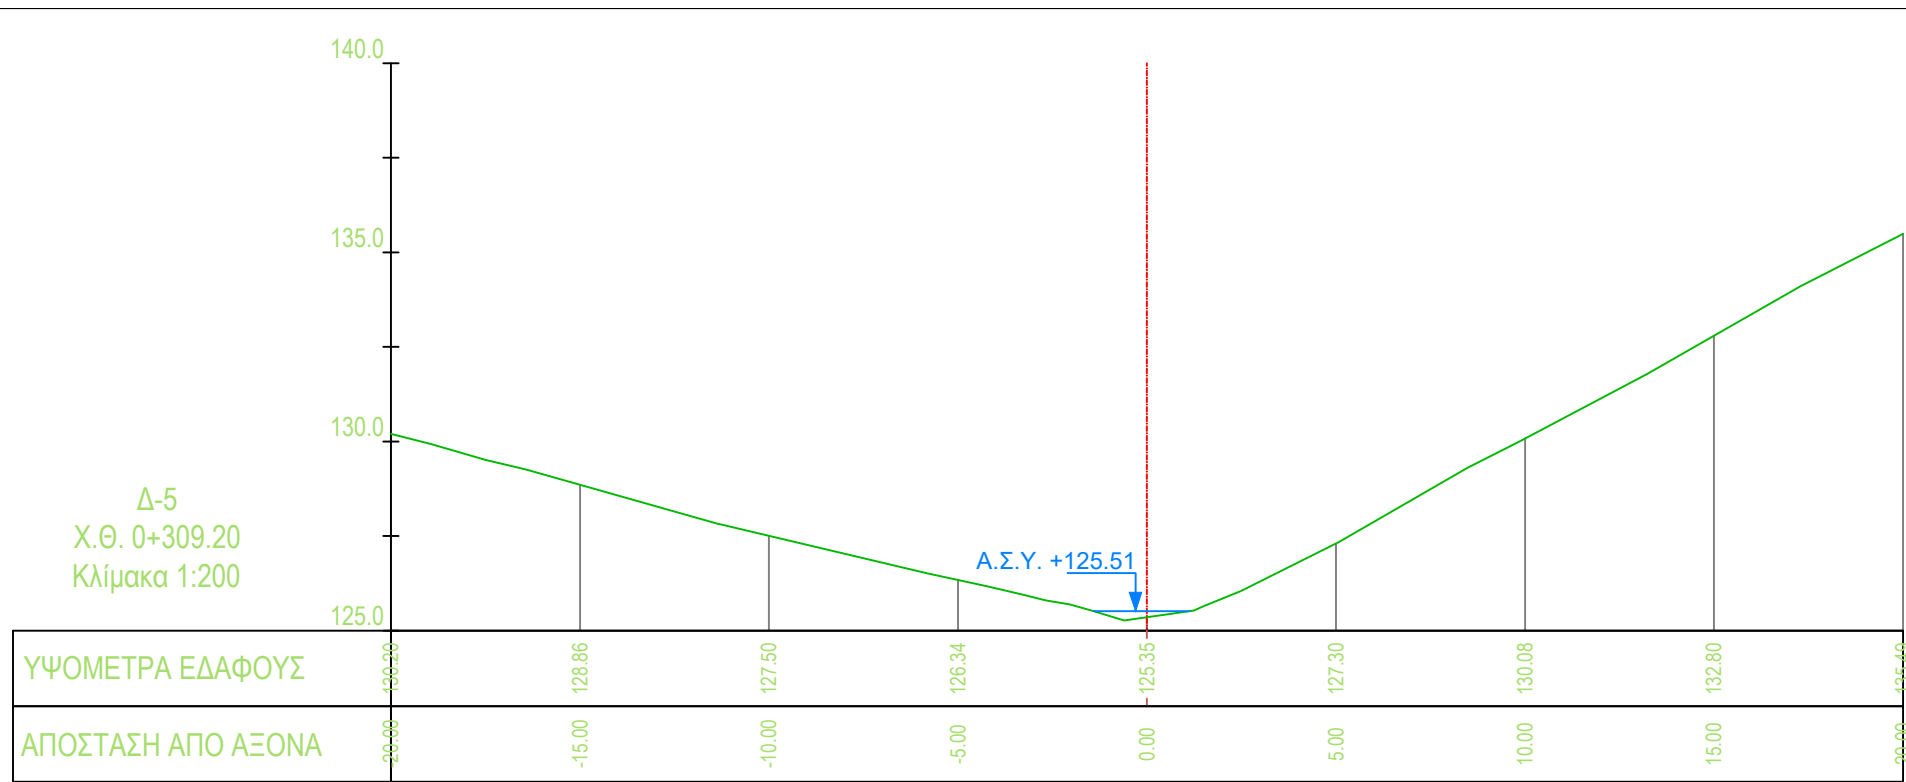
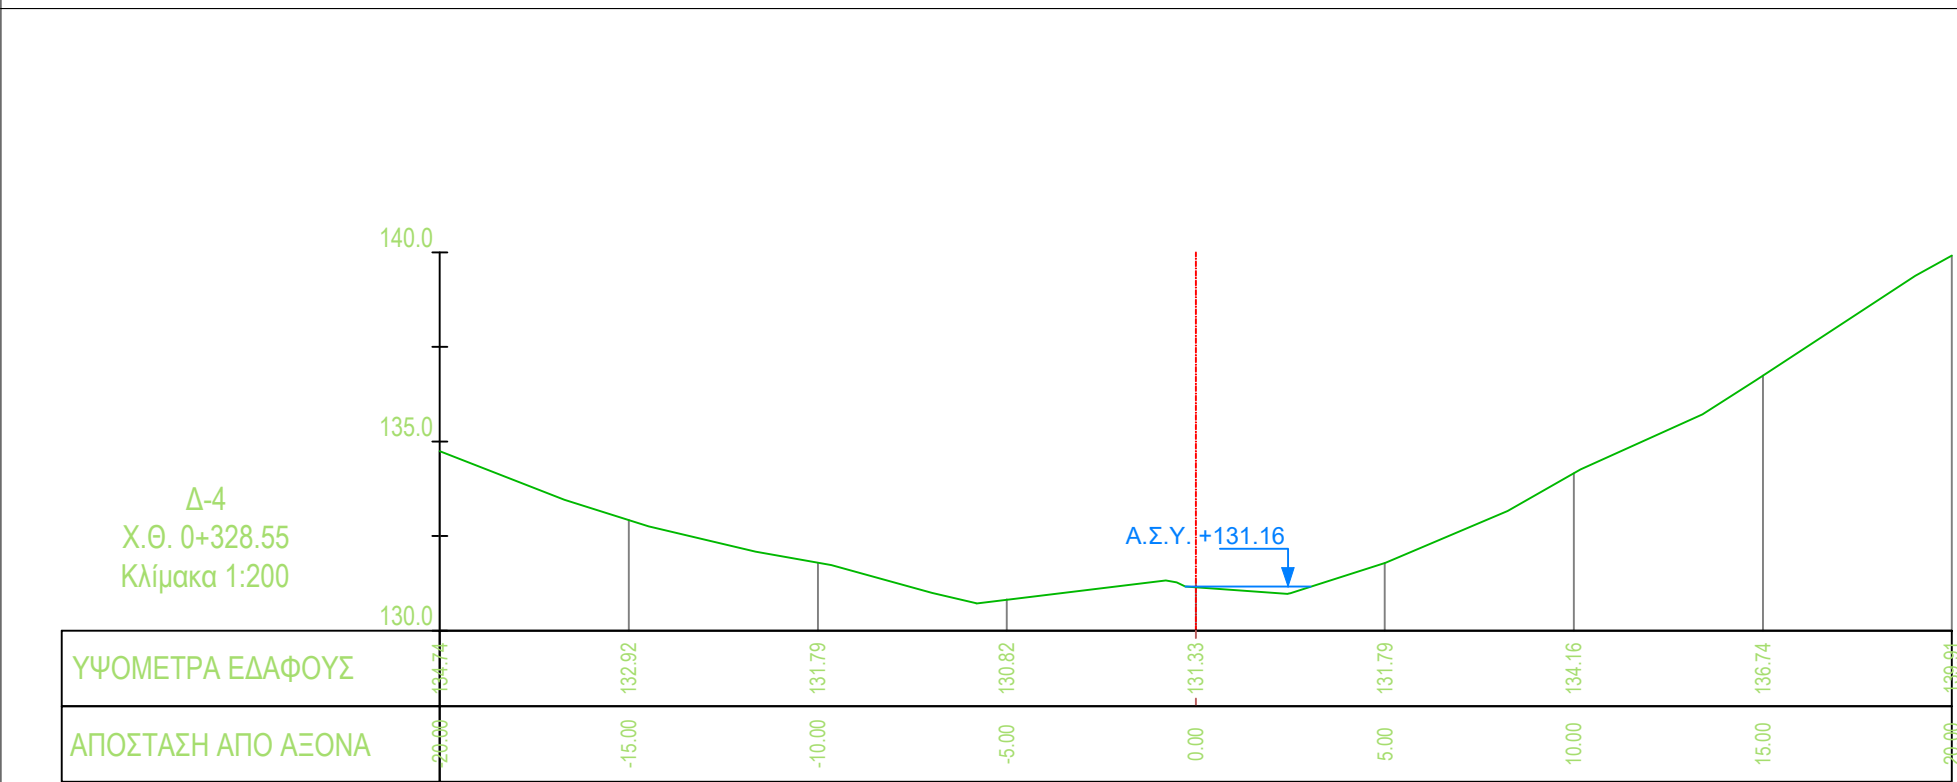
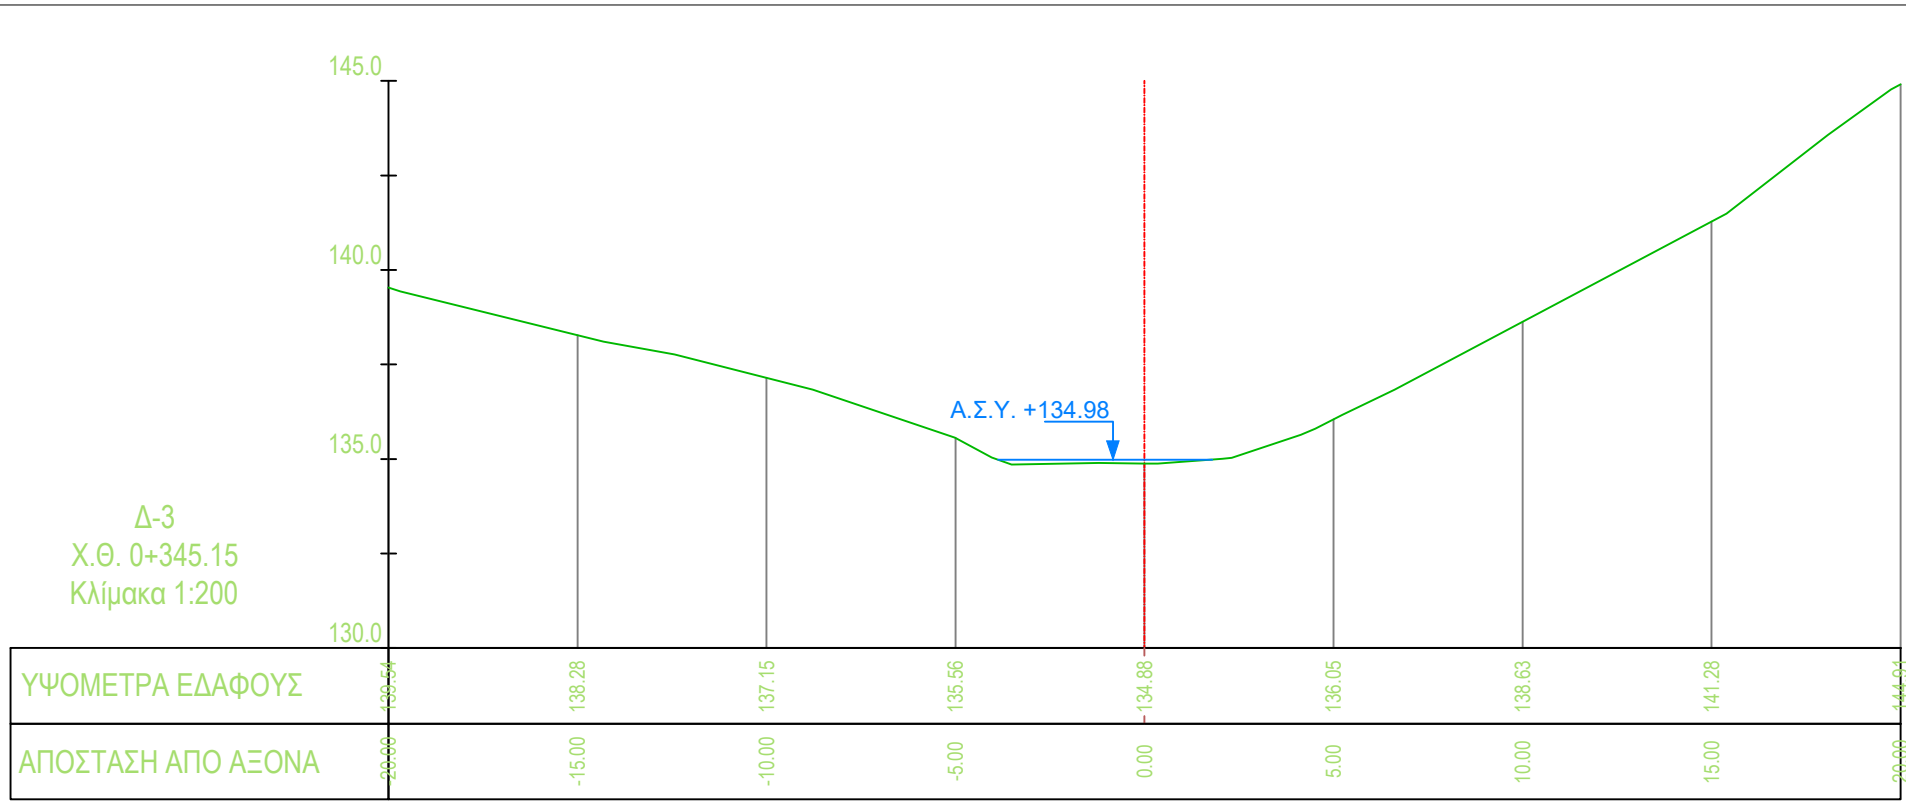
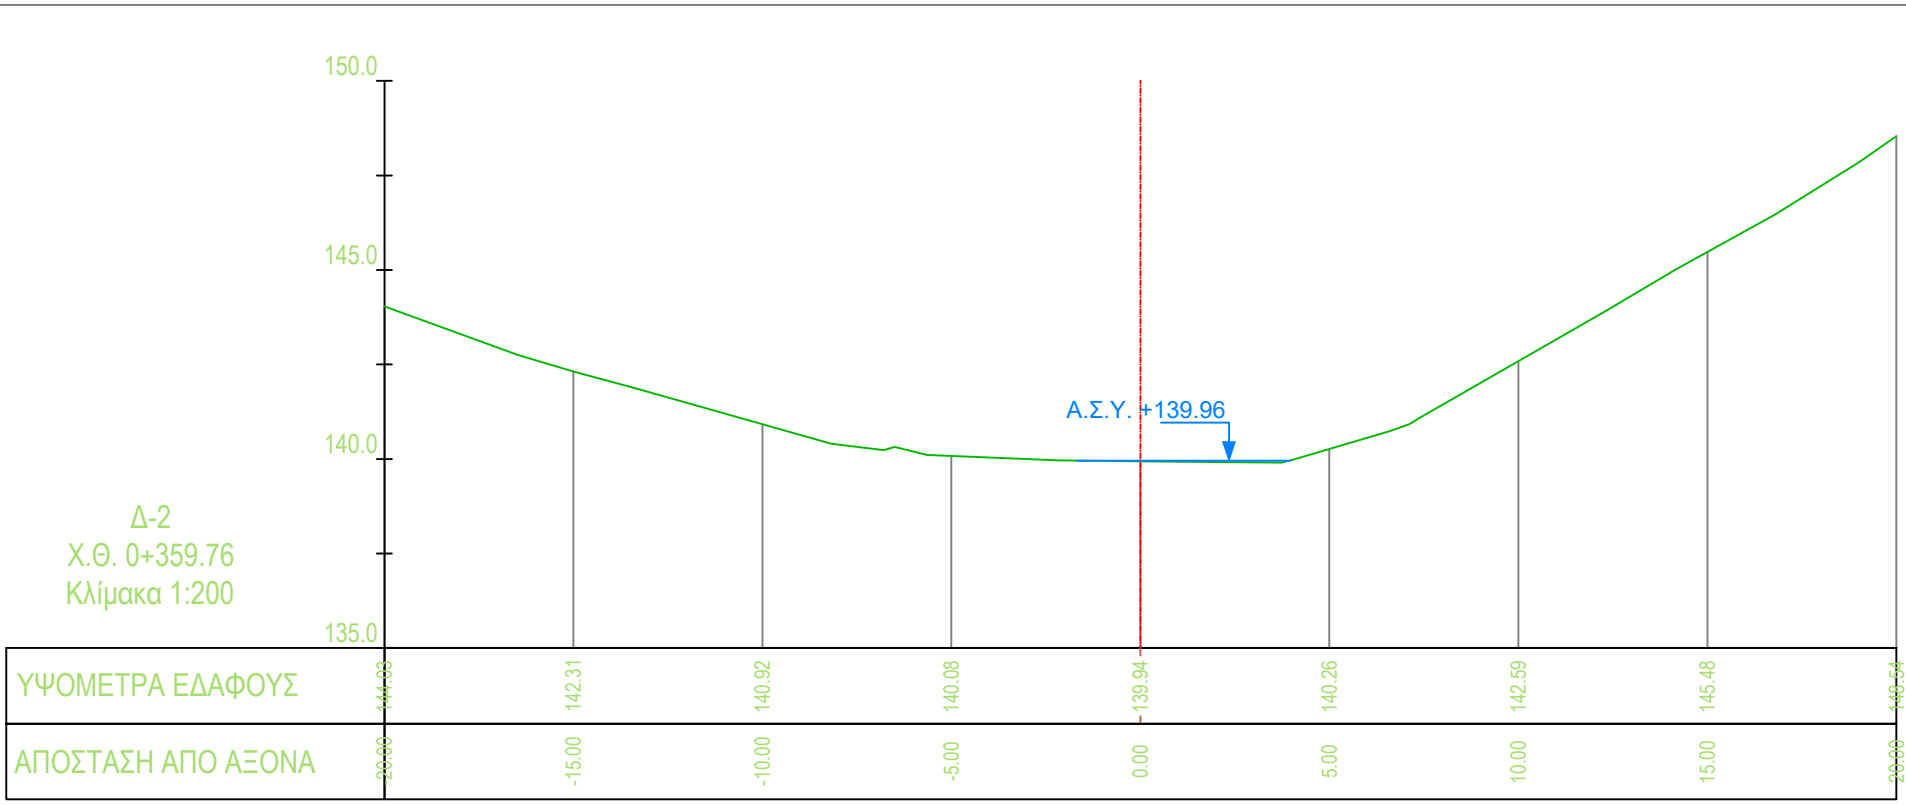


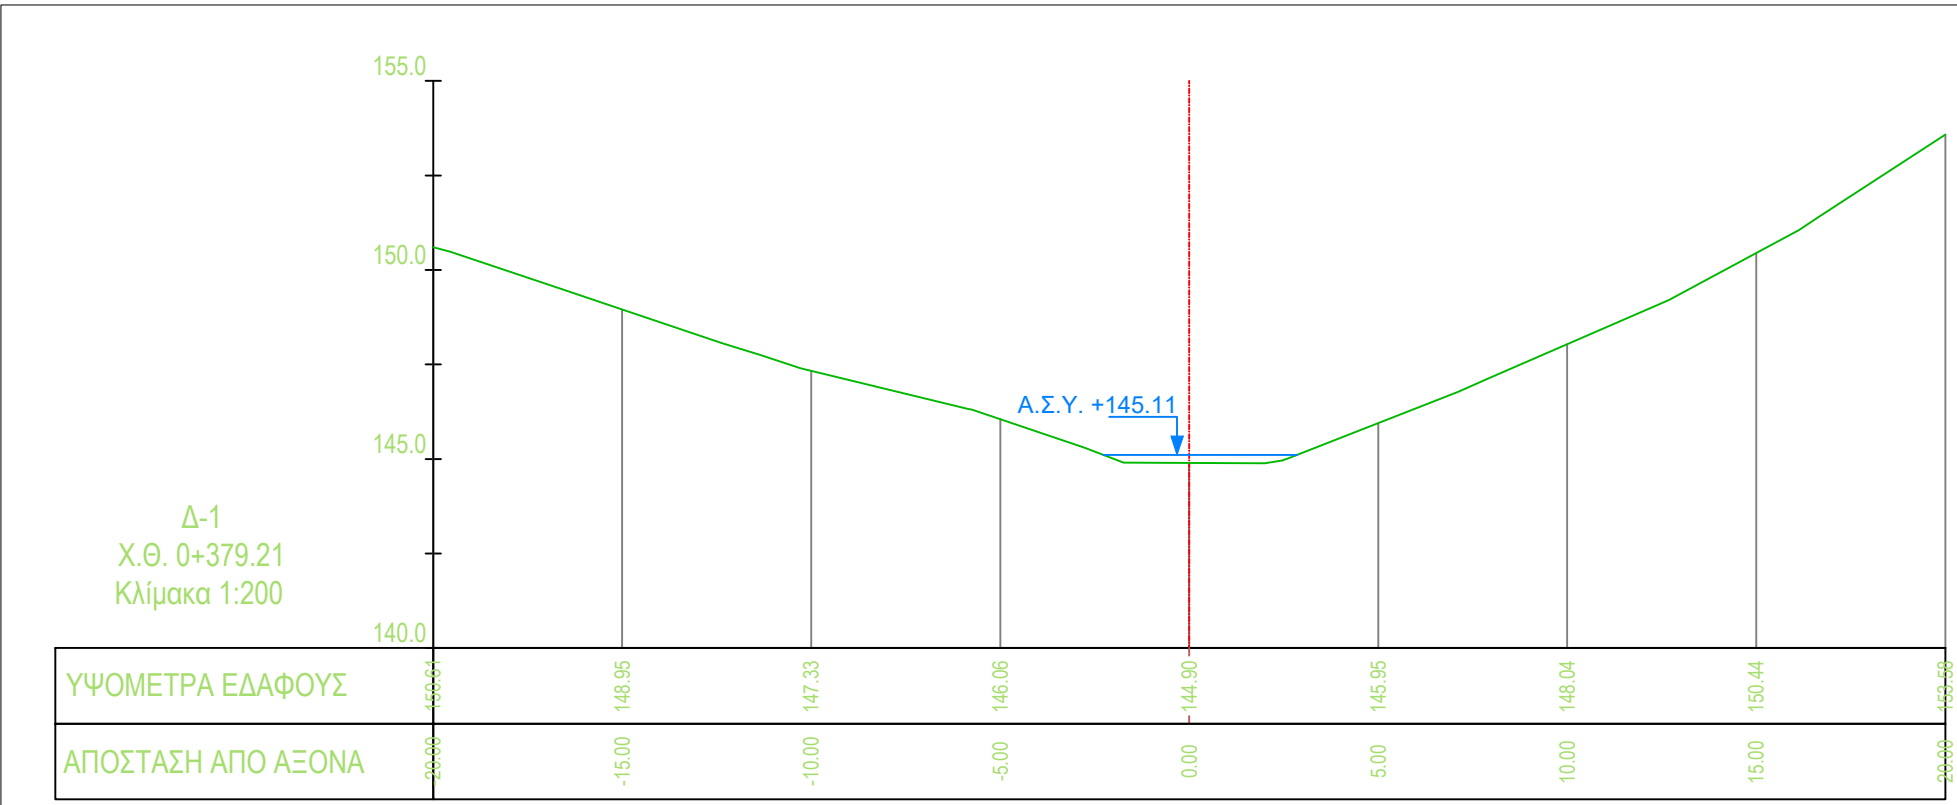

ΕΙΔΙΚΟ ΣΧΕΔΙΟ ΧΩΡΙΚΗΣ ΑΝΑΠΤΥΞΗΣ

ΣΤΡΑΤΗΓΙΚΗΣ ΕΠΕΝΔΥΣΗΣ «SERENITY VILLAGE»

ΜΕΛΕΤΗ ΟΡΙΟΘΕΤΗΣΗΣ ΥΔΑΤΟΡΕΜΑΤΩΝ ΣΤΗ

ΘΕΣΗ «ΒΛΑΧΑΪΚΑ» ΤΟΥ ΔΗΜΟΥ ΠΟΡΟΥ

(ΗΠΕΙΡΩΤΙΚΗ ΠΕΡΙΟΧΗ)

Αρ. Σχεδίου : Δ-Υ-P3α-1

Κλίμακα : 1:200

Φορέας Έργου:

Έργο :

ΔΙΑΤΟΜΕΣ ΥΦΙΣΤΑΜΕΝΗΣ ΚΑΤΑΣΤΑΣΗΣ

ΡΕΜΑΤΟΣ 3α

(Από Χ.Θ. 0+379.21 έως 0+133.45)

HYDRA ROCK ΜΟΝΟΠΡΟΣΩΠΗ Α.Ε.

Ε.Σ.Χ.Α.Σ.Ε. «SERENITY VILLAGE»

ΜΕΛΕΤΗΤΗΣ (Κατ. 13)

SEEMAN

ENVIRONMENTAL

SEEMAN SMART ENVIRONMENTAL
ENGINEERING AND MANAGEMENT
ΙΑΔΙΤΙΚΗ ΚΕΦΑΛΑΙΟΥΧΙΚΗ ΕΤΑΙΡΕΙΑ

Σφραγίδα - Υπογραφή

SEEMAN SMART ENVIRONMENTAL
ENGINEERING AND MANAGEMENT
ΙΑΔΙΤΙΚΗ ΚΕΦΑΛΑΙΟΥΧΙΚΗ ΕΤΑΙΡΕΙΑ
Α.Ε. SEEMAN ENVIRONMENTAL
ΔΕΛΦ. ΜΑΥΡΟΠΟΥΛΟΥ, ΑΝΘΩΝΗ
ΤΚ: 155 69 - ΤΗΛ: 211 1825207
ΑΦΜ: 80553490 - ΔΟΥ: ΚΗ0121ΑΣ

ΣΥΝΤΑΞΗ

ΟΝΟΜΑΤΕΡΩΝΥΜΟ

ΥΠΟΓΡΑΦΗ

Χ. Χαρολάιτ Α.Τ.Μ.

Β. Τσακίρης Α.Τ.Μ.

ΕΛΕΓΧΘΗΚΕ

ΘΕΩΡΗΘΗΚΕ

ΜΕΛΕΤΗΤΗΣ (Κατ. 16)

ΒΑΣΙΛΕΥΟΣ Ν. ΖΑΦΕΡΙΝΤΣ

ΔΙΠΛΩΜ. ΑΡΧΙΤΕΚΤΟΝΙΚΟ ΤΕΧΝΙΚΟ ΠΡΟΣΩΠΟ

ΕΠΙΣΤΗΜΟΝΙΚΟ ΣΤΑΘΜΟ

ΜΕΛΕΤΕΣ ΚΑΙ ΣΧΕΔΙΑΣΜΟΙ

ΒΑΣΙΛΕΥΟΣ Ν. ΖΑΦΕΡΙΝΤΣ

ΔΙΠΛΩΜ. ΑΡΧΙΤΕΚΤΟΝΙΚΟ ΤΕΧΝΙΚΟ ΠΡΟΣΩΠΟ

ΕΠΙΣΤΗΜΟΝΙΚΟ ΣΤΑΘΜΟ

ΜΕΛΕΤΕΣ ΚΑΙ ΣΧΕΔΙΑΣΜΟΙ

ΙΟΥΛΙΟΣ 2025