
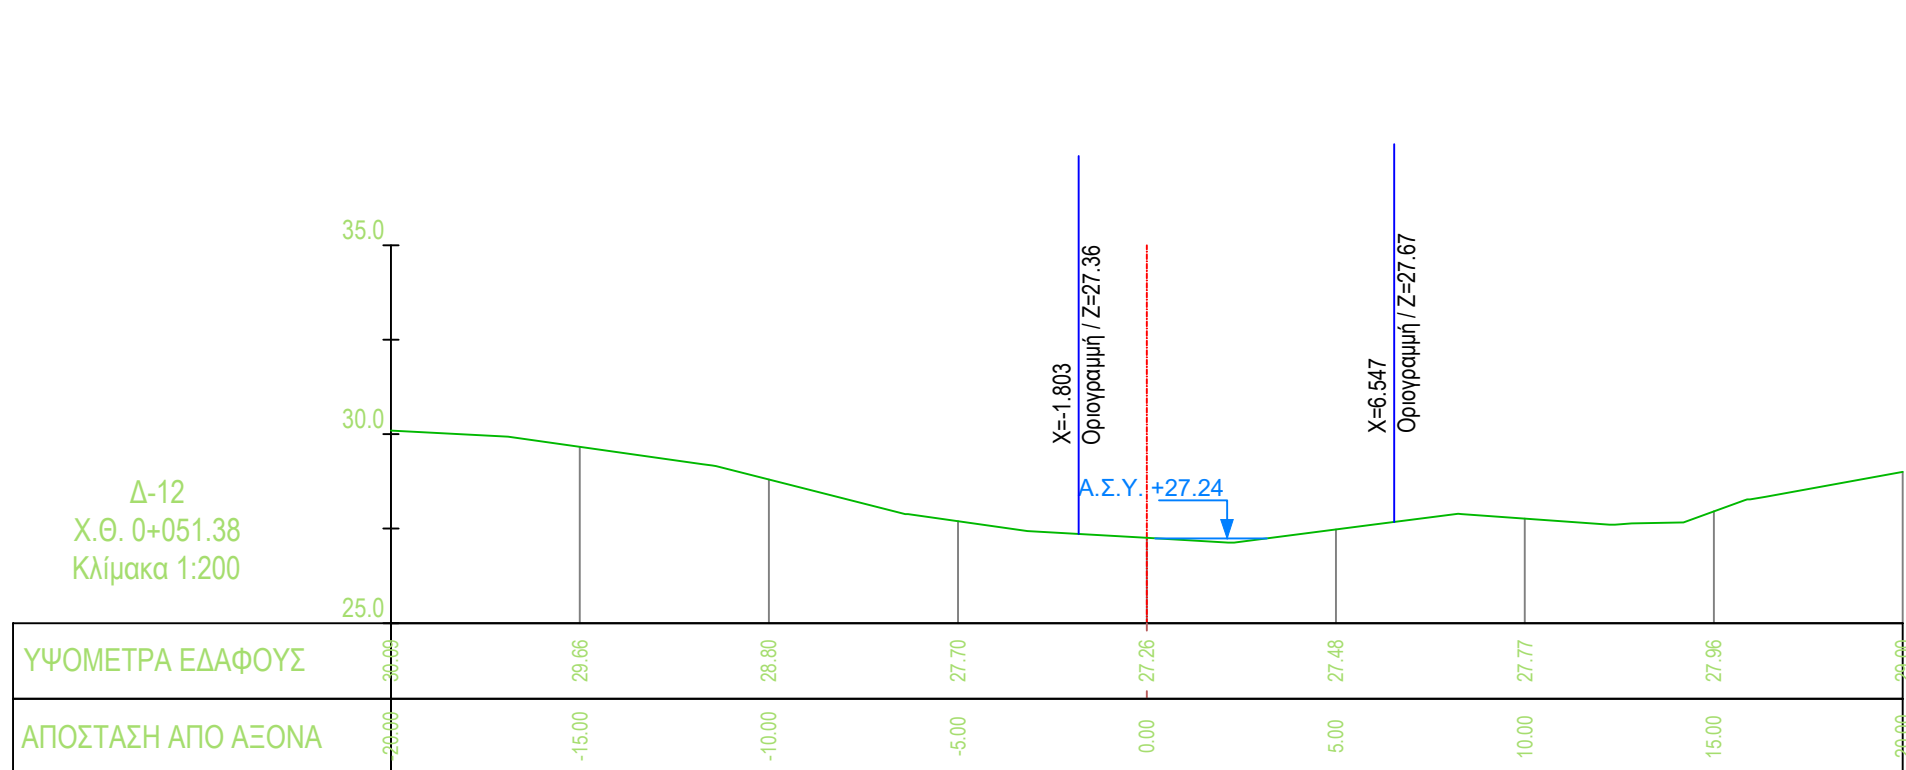
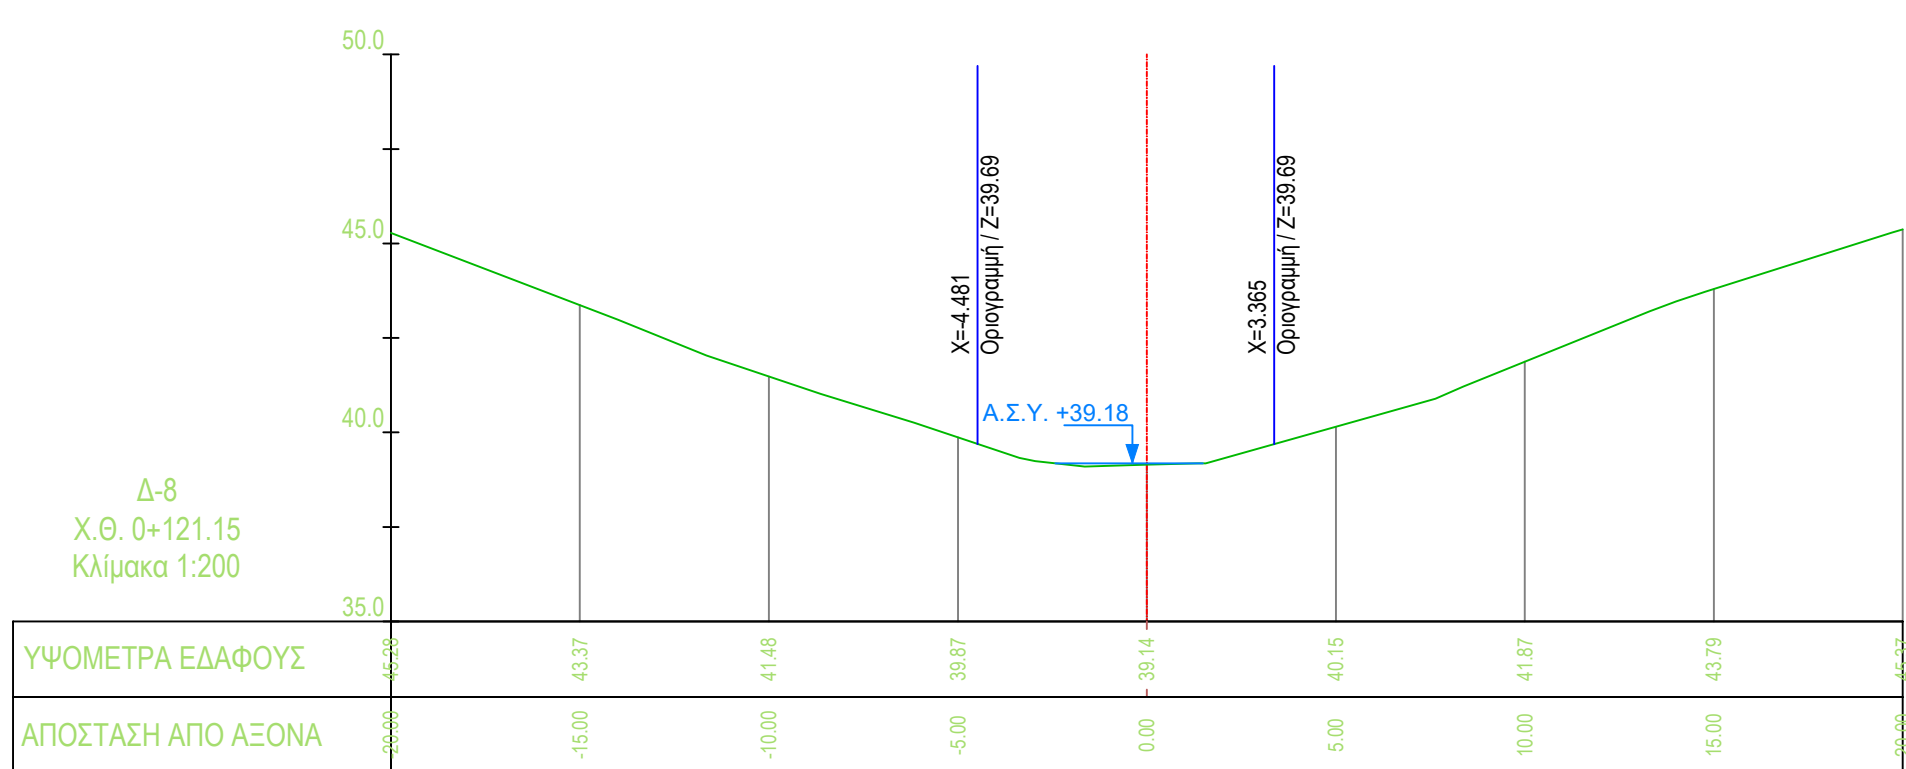


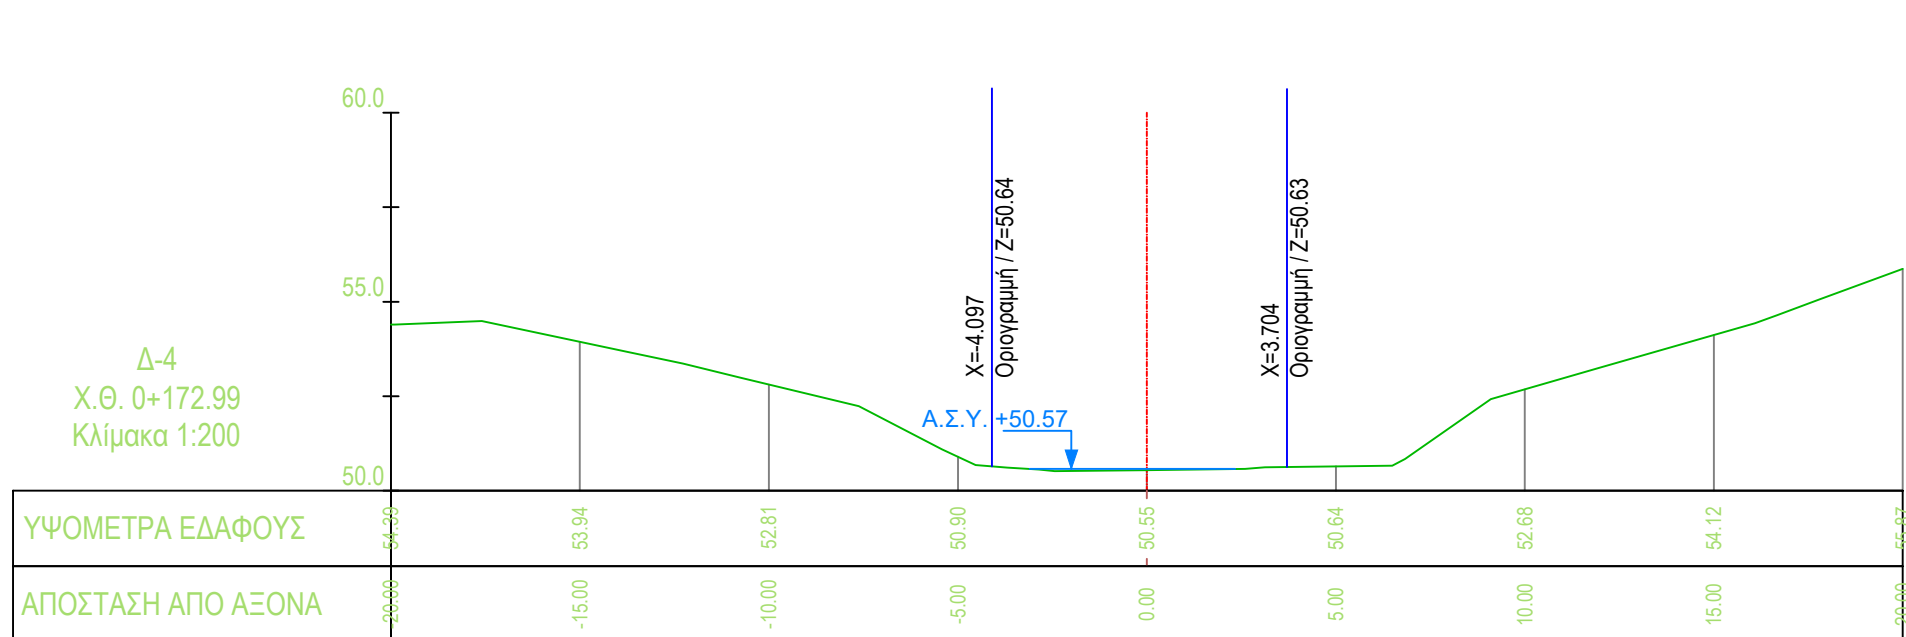

ΕΛΙΚΟ ΣΧΕΔΙΟ ΧΩΡΙΚΗΣ ΑΝΑΠΤΥΞΗΣ ΣΤΡΑΤΗΓΙΚΗΣ ΕΠΕΝΔΥΣΗΣ «SERENITY VILLAGE»											
ΜΕΛΕΤΗ ΟΡΙΟΘΕΤΗΣΗΣ ΥΔΑΤΟΡΕΜΑΤΩΝ ΣΤΗ ΘΕΣΗ «ΒΛΑΧΑΪΚΑ» ΤΟΥ ΔΗΜΟΥ ΠΟΡΟΥ (ΗΠΕΙΡΩΤΙΚΗ ΠΕΡΙΟΧΗ)											
Αρ. Σχεδίου : Δ-Υ-Ρ3γ-1	ΔΙΑΤΟΜΕΣ ΥΦΙΣΤΑΜΕΝΗΣ ΚΑΤΑΣΤΑΣΗΣ ΡΕΜΑΤΟΣ 3γ (Από Χ.Θ. 0+216.31 έως 0+000.00)										
Κλίμακα : 1:200											
Φορέας Έργου:	HYDRA ROCK ΜΟΝΟΠΡΟΣΩΠΗ Α.Ε.										
Έργο :	Ε.Σ.Χ.Α.Σ.Ε. «SERENITY VILLAGE»										
 SEEMAN SMART ENVIRONMENTAL ENGINEERING AND MANAGEMENT ΙΔΙΩΤΙΚΗ ΚΕΦΑΛΑΙΟΥΧΙΚΗ ΕΤΑΙΡΕΙΑ	Στοιχεία - Υπεύθυνη SEEMAN SMART ENVIRONMENTAL ENGINEERING AND MANAGEMENT ΙΔΙΩΤΙΚΗ ΚΕΦΑΛΑΙΟΥΧΙΚΗ ΕΤΑΙΡΕΙΑ Δ.Ε. SEEMAN ENVIRONMENTAL ΑΦΜ: 86953490-ΔΟΥ: ΚΗΦΙΣΙΑΣ ΤΚ: 16501-ΑΘΗΝΑ ΤΗΛ: +30 210 52507										
ΣΥΝΤΑΞΗ <table border="1"> <tr> <td>ΟΝΟΜΑΤΕΠΩΝΥΜΟ</td> <td>ΥΠΟΓΡΑΦΗ</td> </tr> <tr> <td>Χ. Χρηστίδης Α.Τ.Μ.</td> <td></td> </tr> <tr> <td>Β. Τσιούρη Α.Τ.Μ.</td> <td></td> </tr> <tr> <td> </td> <td> </td> </tr> <tr> <td> </td> <td> </td> </tr> </table>	ΟΝΟΜΑΤΕΠΩΝΥΜΟ	ΥΠΟΓΡΑΦΗ	Χ. Χρηστίδης Α.Τ.Μ.		Β. Τσιούρη Α.Τ.Μ.						ΕΛΕΓΧΘΗΚΕ ΘΕΩΡΗΘΗΚΕ
ΟΝΟΜΑΤΕΠΩΝΥΜΟ	ΥΠΟΓΡΑΦΗ										
Χ. Χρηστίδης Α.Τ.Μ.											
Β. Τσιούρη Α.Τ.Μ.											
	ΜΕΛΕΤΗΤΗΣ (Κετ. 16) 										
ΙΟΥΛΙΟΣ 2025											