
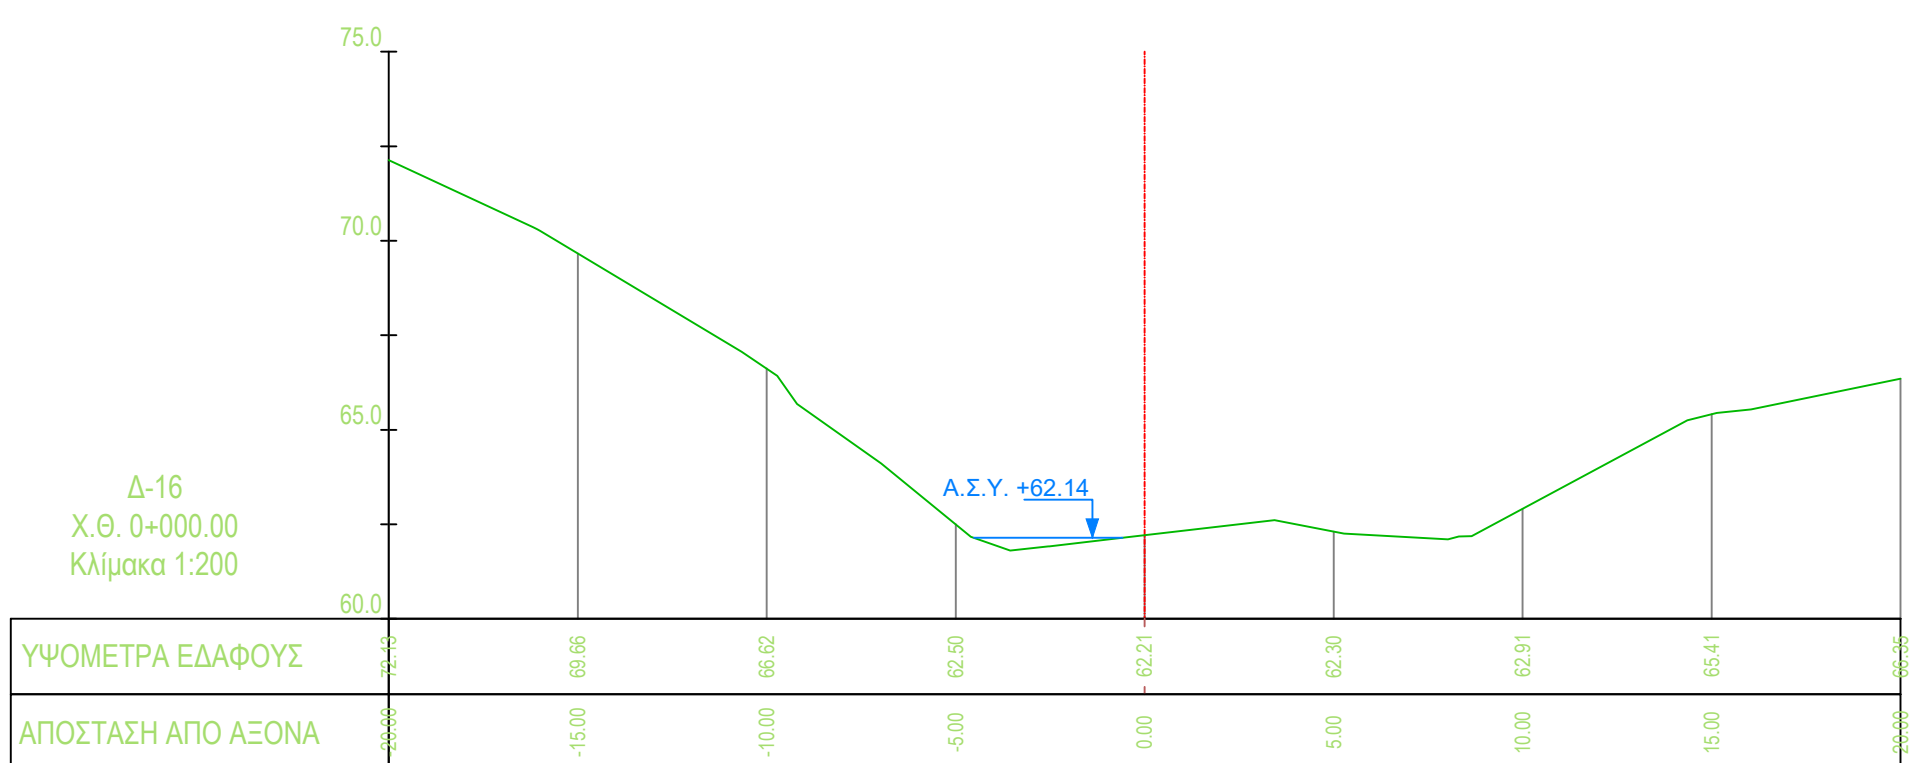
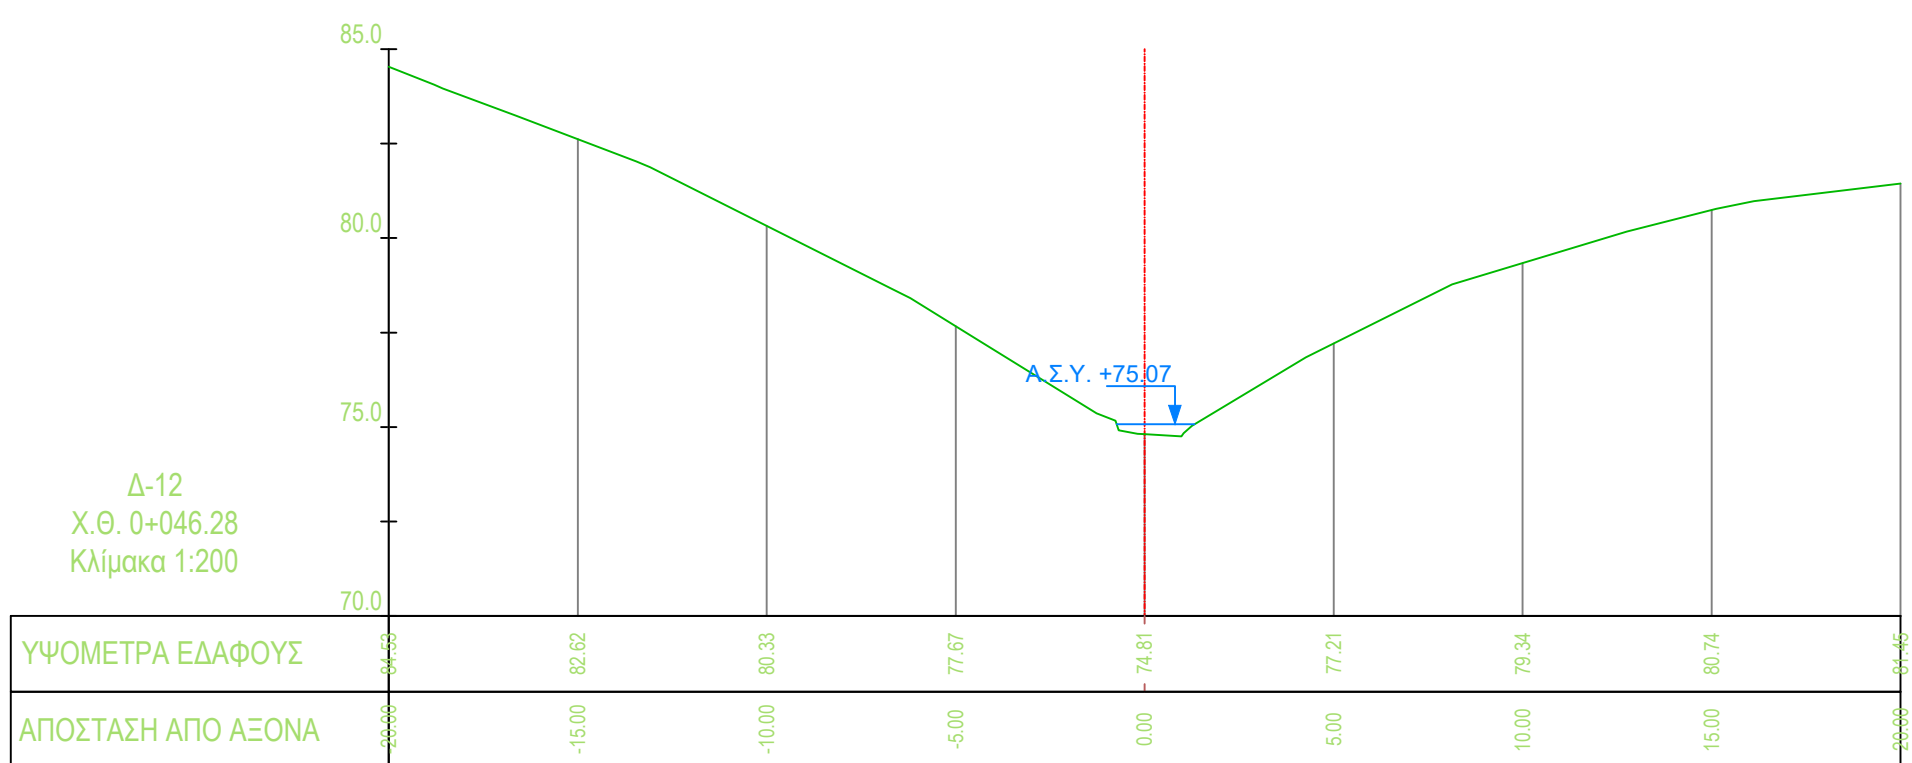
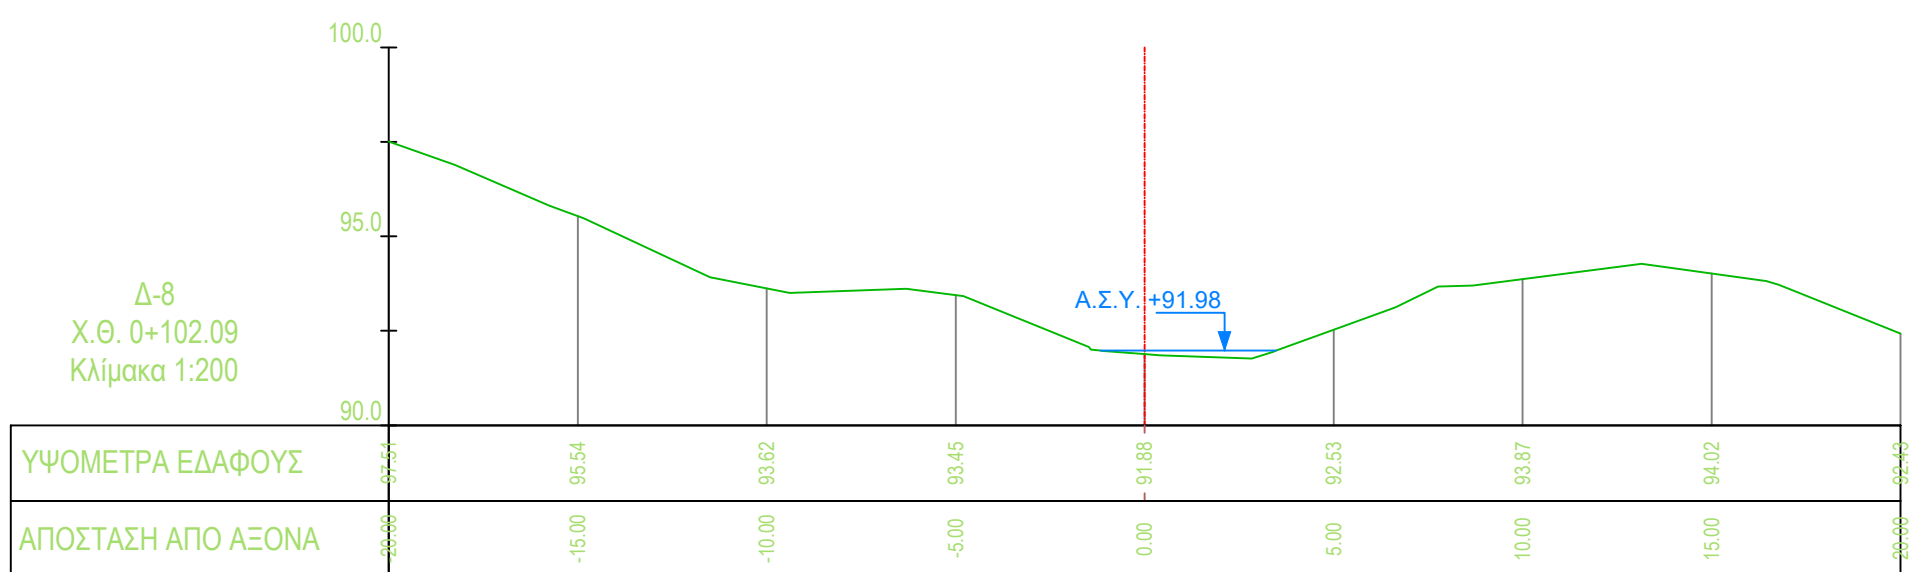


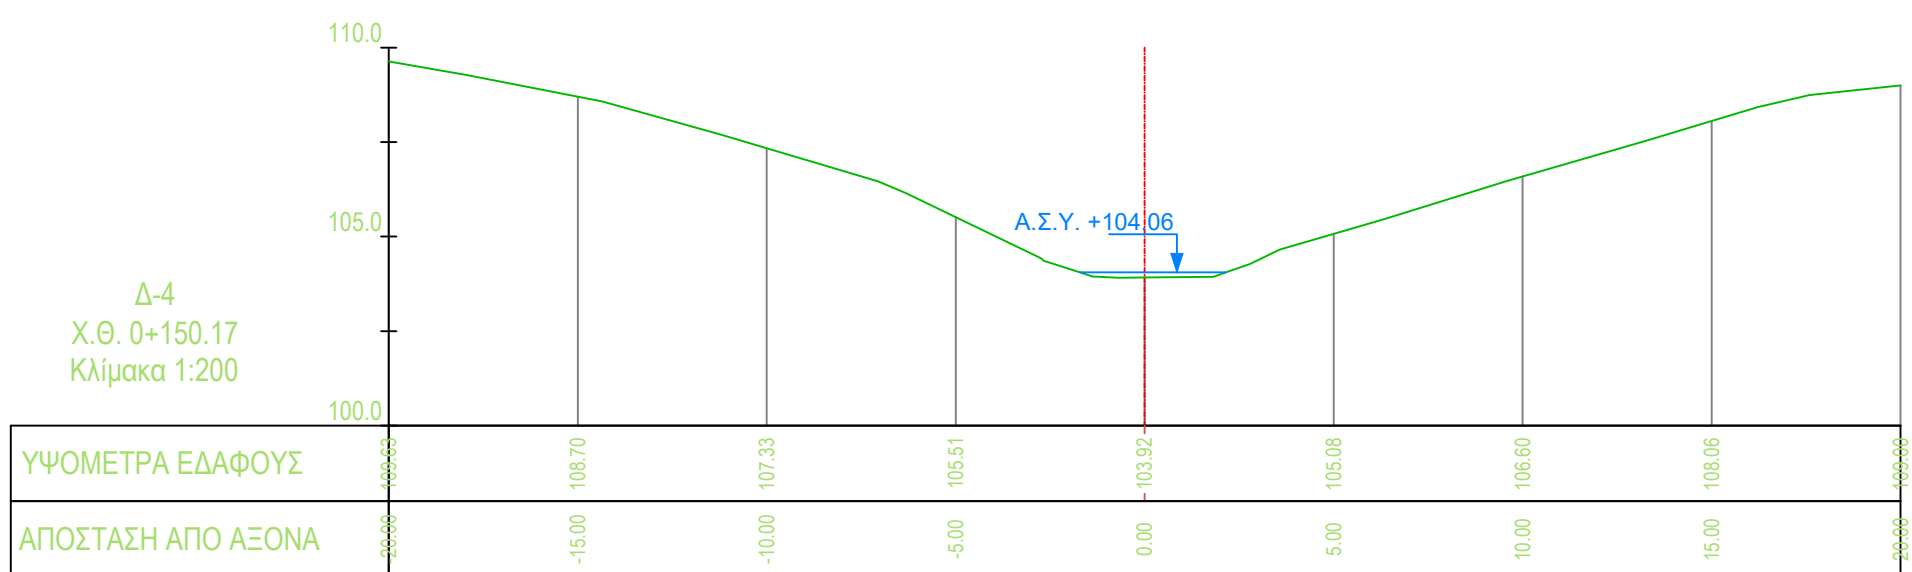

ΕΛΛΗΝΙΚΟ ΣΥΝΔΕΙΟ ΧΩΡΙΚΗΣ ΑΝΑΠΤΥΞΗΣ ΣΤΡΑΤΗΓΙΚΗΣ ΕΠΕΝΔΥΣΗΣ «SERENITY VILLAGE»	
ΜΕΛΕΤΗ ΟΡΙΟΘΕΤΗΣΗΣ ΥΔΑΤΟΡΕΜΑΤΩΝ ΣΤΗ ΘΕΣΗ «ΒΛΑΧΑΠΙΚΑ» ΤΟΥ ΔΗΜΟΥ ΠΟΡΟΥ (ΗΠΕΙΡΩΤΙΚΗ ΠΕΡΙΟΧΗ)	
Αρ. Σχεδίου : Δ-Υ-Ρ33-1	ΔΙΑΤΟΜΕΣ ΥΦΙΣΤΑΜΕΝΗΣ ΚΑΤΑΣΤΑΣΗΣ ΡΕΜΑΤΟΣ 33 (Από Χ.Θ. 0+224.56 έως 0+000.00)
Κλίμακα : 1:200	
Φορέας Έργου:	HYDRA ROCK ΜΟΝΟΠΡΟΣΩΠΗ Α.Ε.
Έργο :	Ε.Σ.Χ.Α.Σ.Ε. «SERENITY VILLAGE»
ΜΕΛΕΤΗΤΗΣ (Κατ. 13)  SEEMAN SMART ENVIRONMENTAL ENGINEERING AND MANAGEMENT ΙΔΙΩΤΙΚΗ ΚΕΦΑΛΑΙΟΥΧΙΚΗ ΕΤΑΙΡΕΙΑ	Συμμετέχων - Υποτροπή SEEMAN SMART ENVIRONMENTAL ENGINEERING AND MANAGEMENT ΙΔΙΩΤΙΚΗ ΚΕΦΑΛΑΙΟΥΧΙΚΗ ΕΤΑΙΡΕΙΑ «ΣΕΕΜΑΝ ΣΜΑΡΤ ΕΝΒΙΡΟΝΜΕΝΤΑλ ΕΛΕΓΧ. ΜΑΡ. 6752029», ΑΝΟΙΞΗ ΤΗΛ: 1674-707-211 1122201 ΦΑΞ: 800553490-ΔΟΥ: ΚΗΦΙΣΙΑΣ
ΣΥΝΤΑΞΗ	ΕΛΕΓΧΘΗΚΕ
ΟΝΟΜΑΤΕΛΕΞΘΟ	ΥΠΟΓΡΑΦΗ
Χ. Χαριδούλη Α.Τ.Μ.	ΦΕΡΡΗΘΗΚΕ
Β. Τσιτσικής Α.Τ.Μ.	