
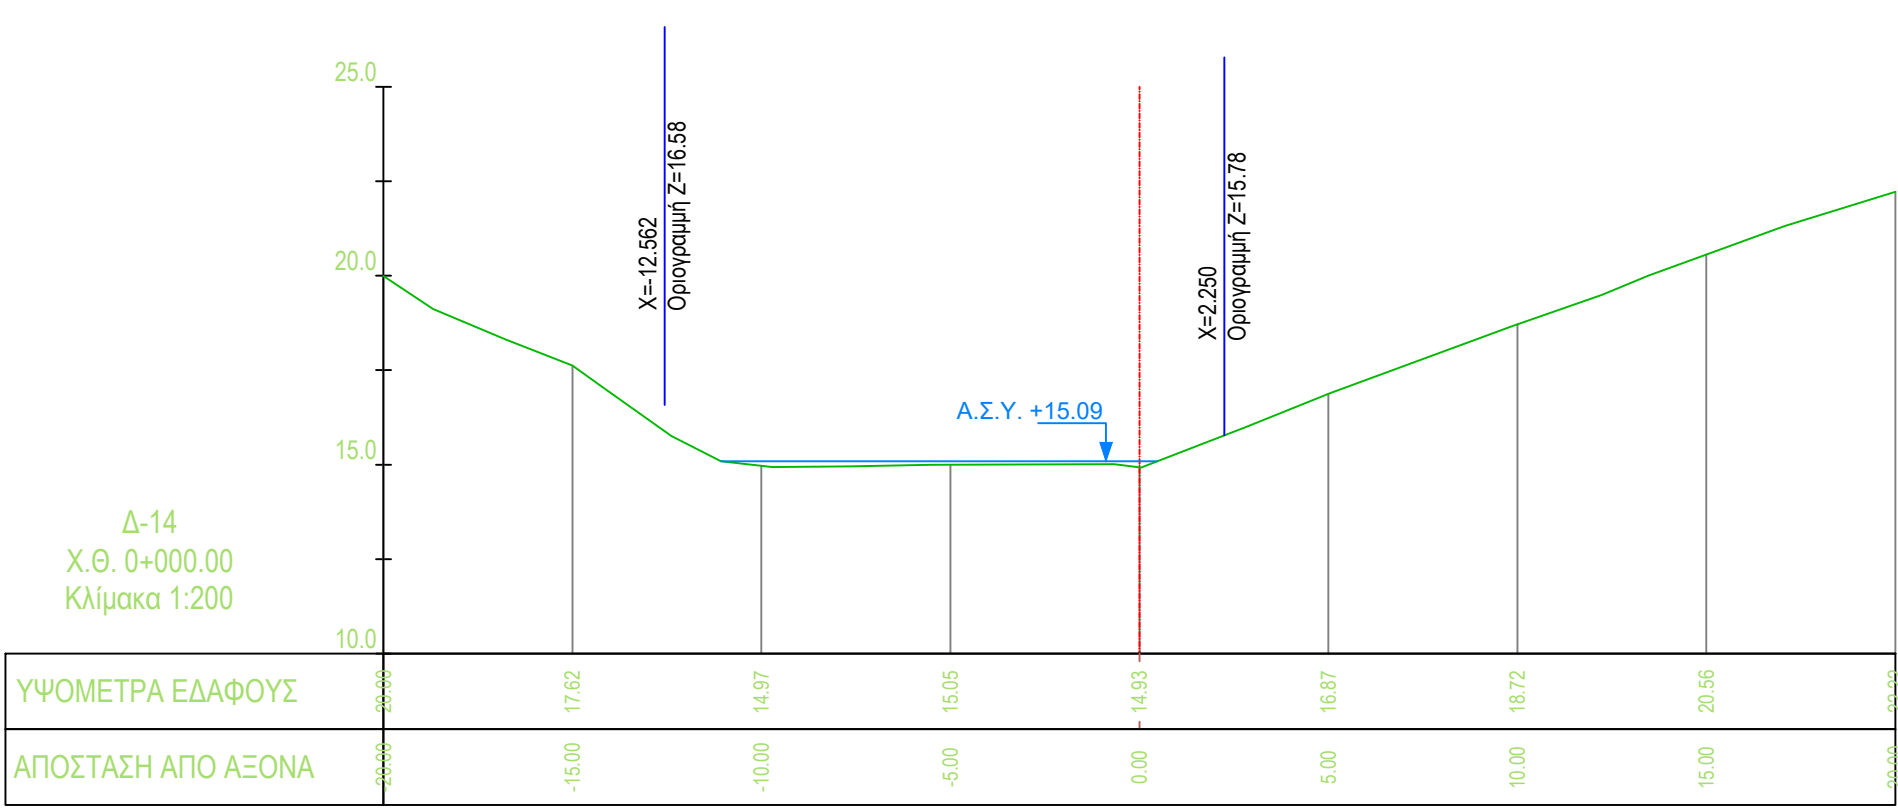
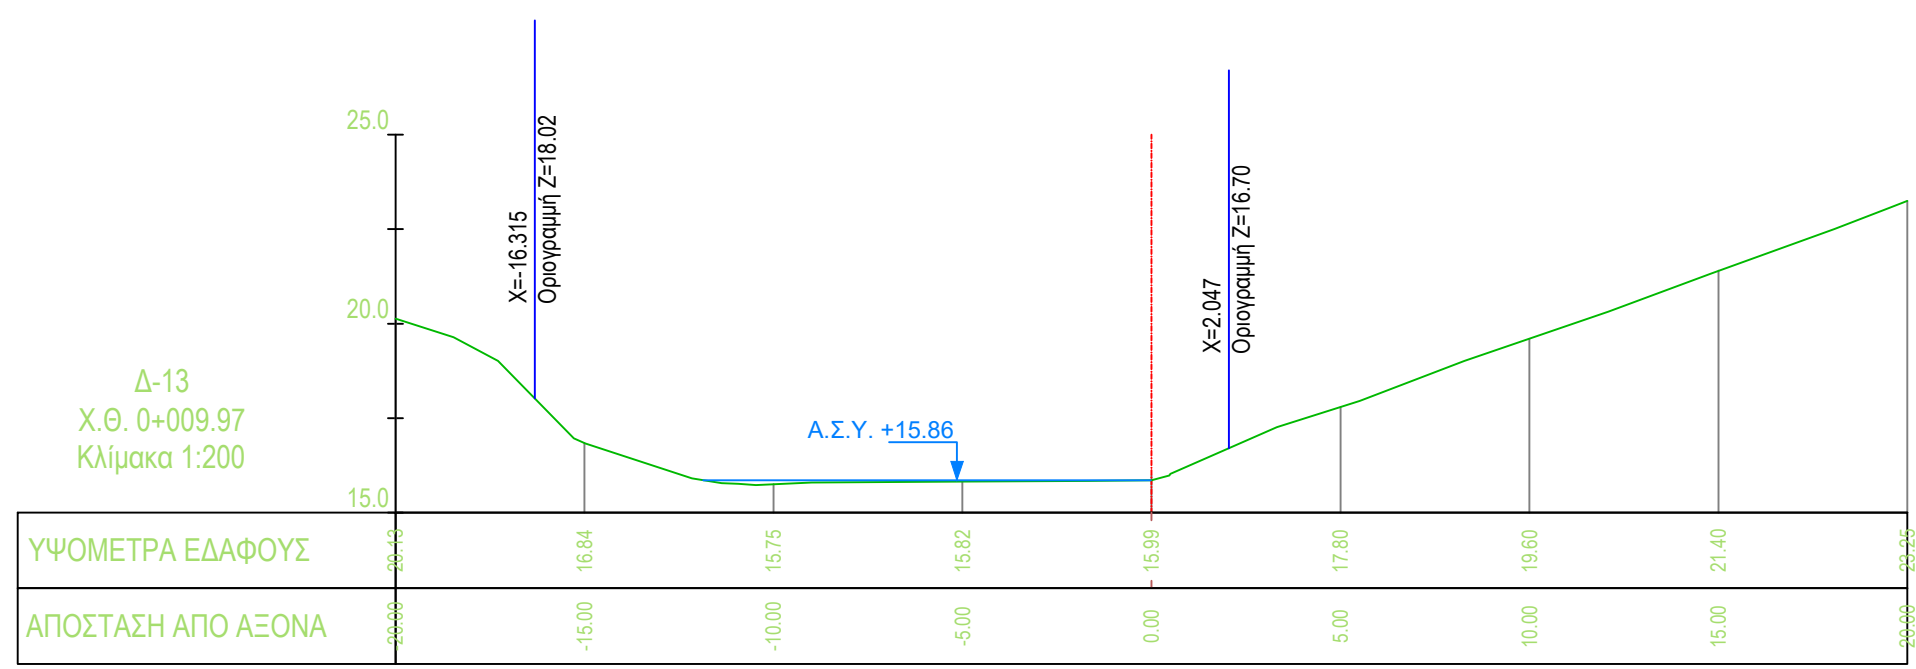
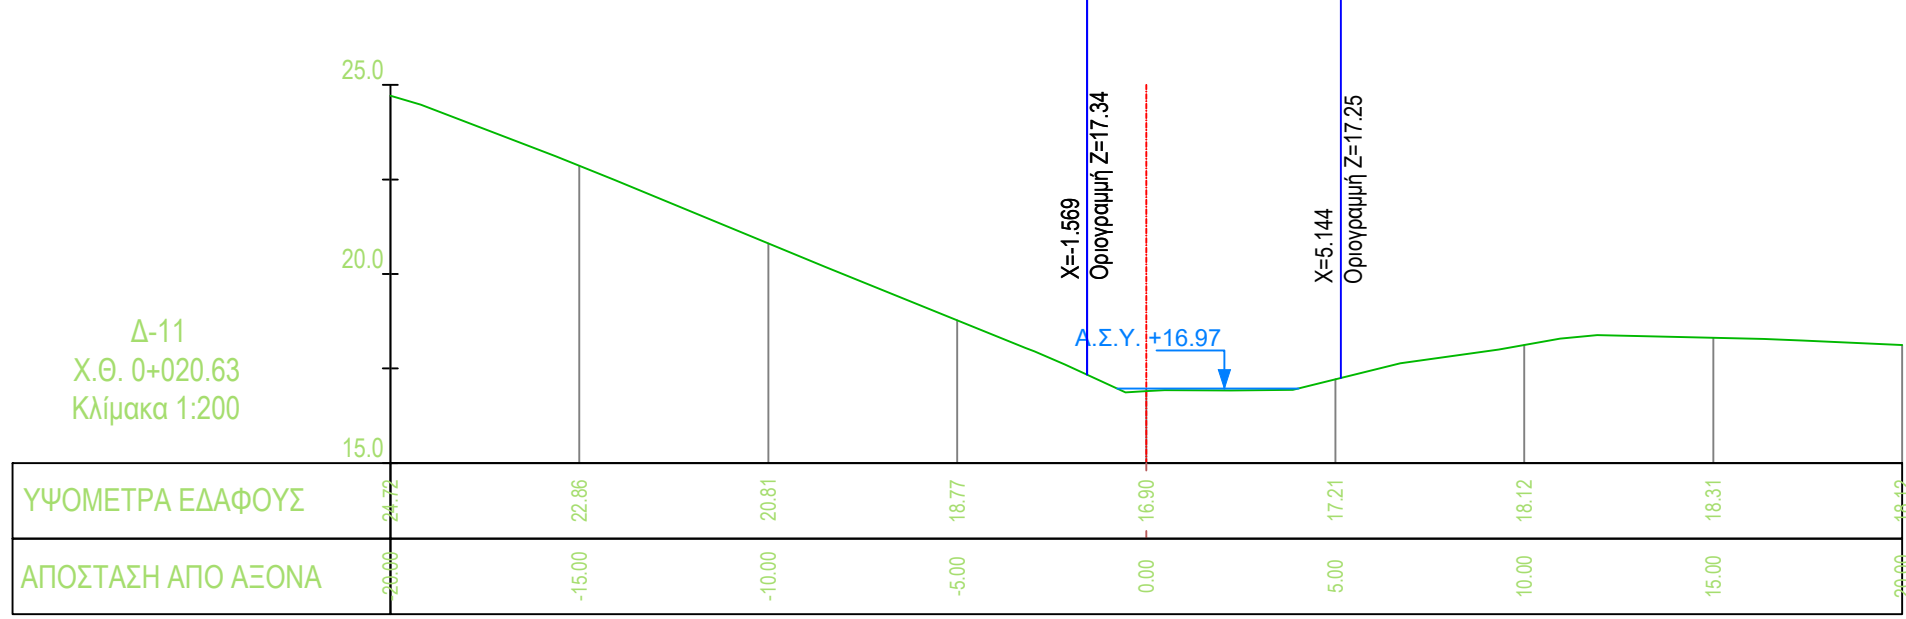
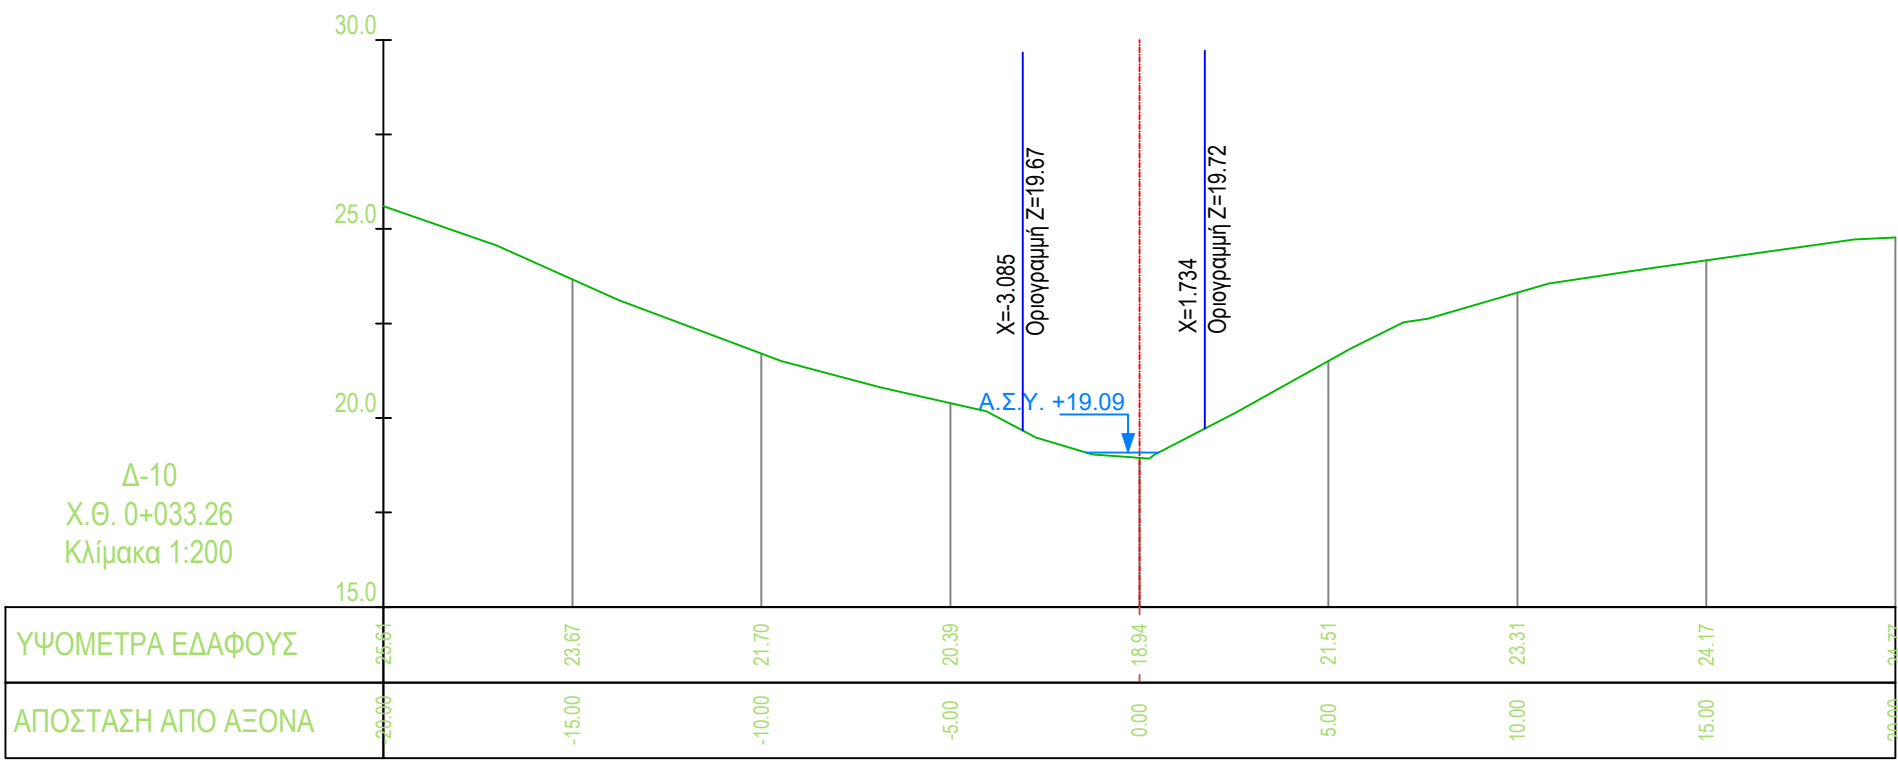
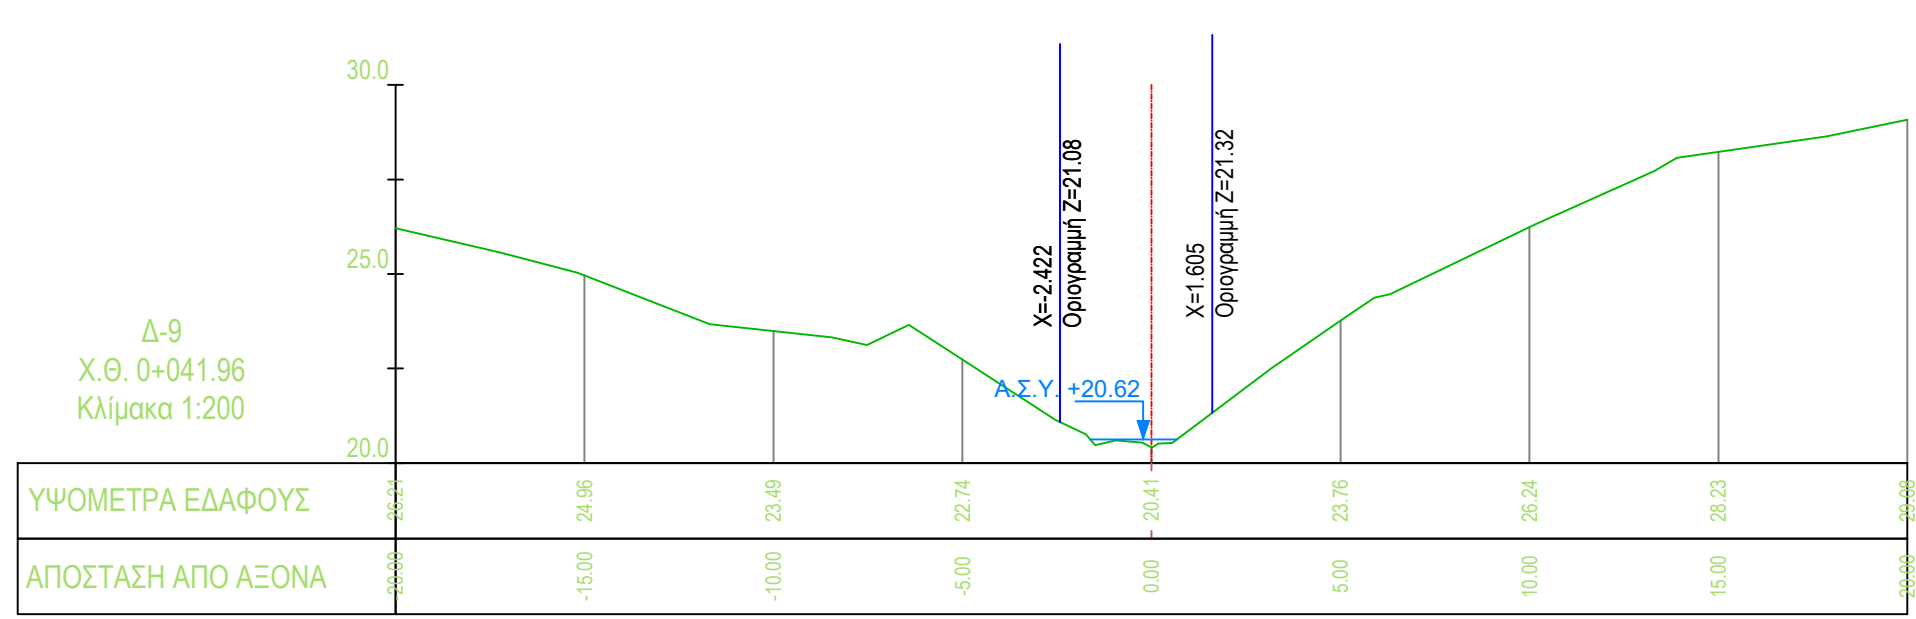
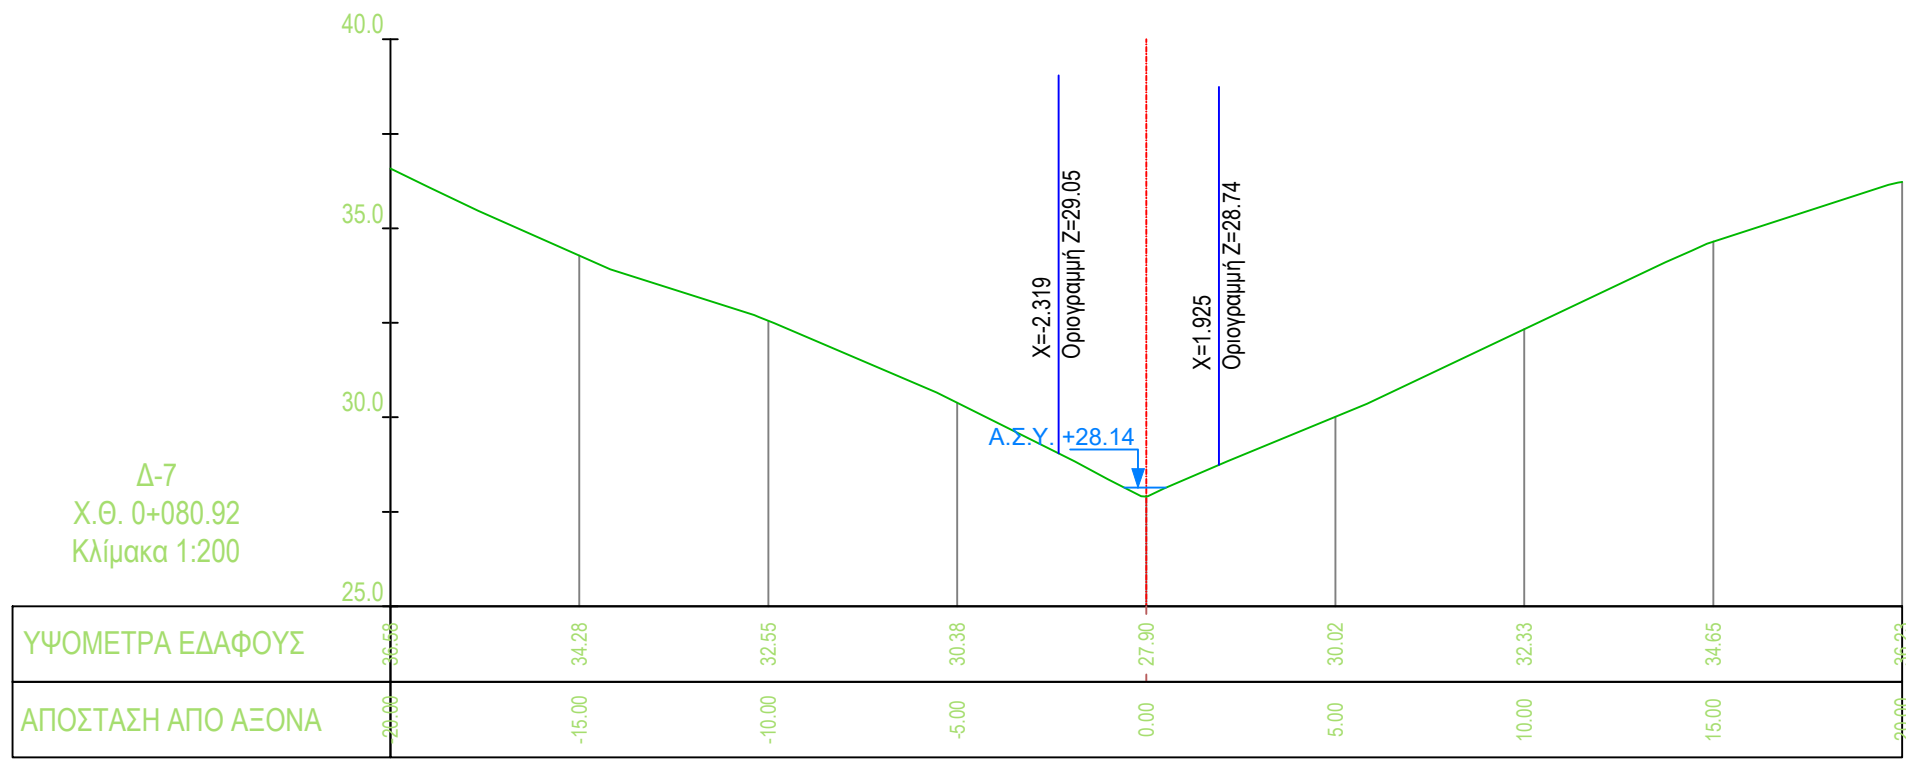
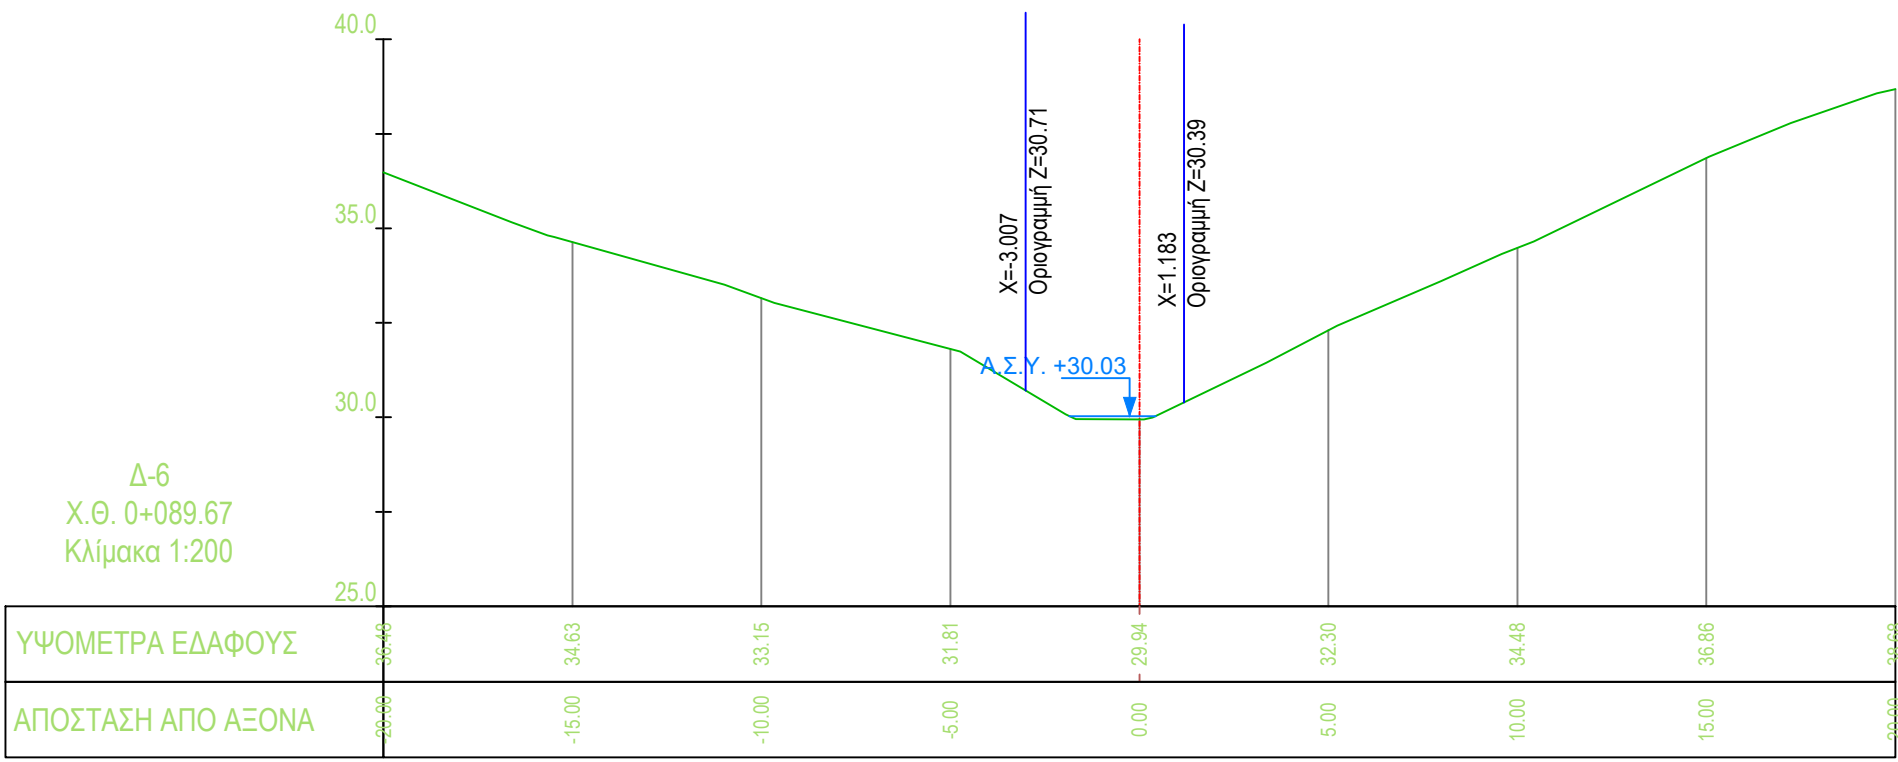
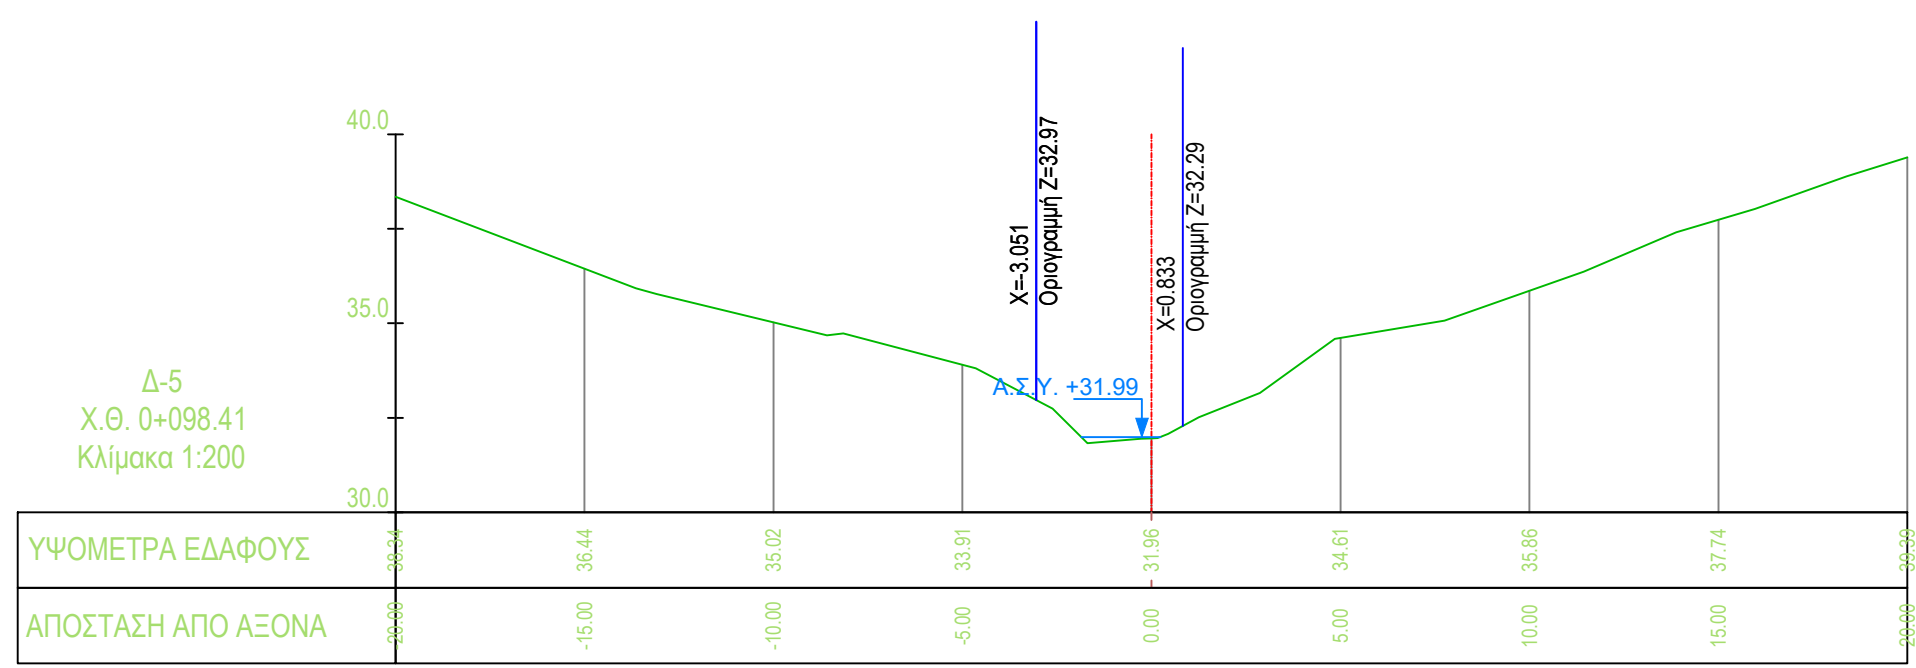
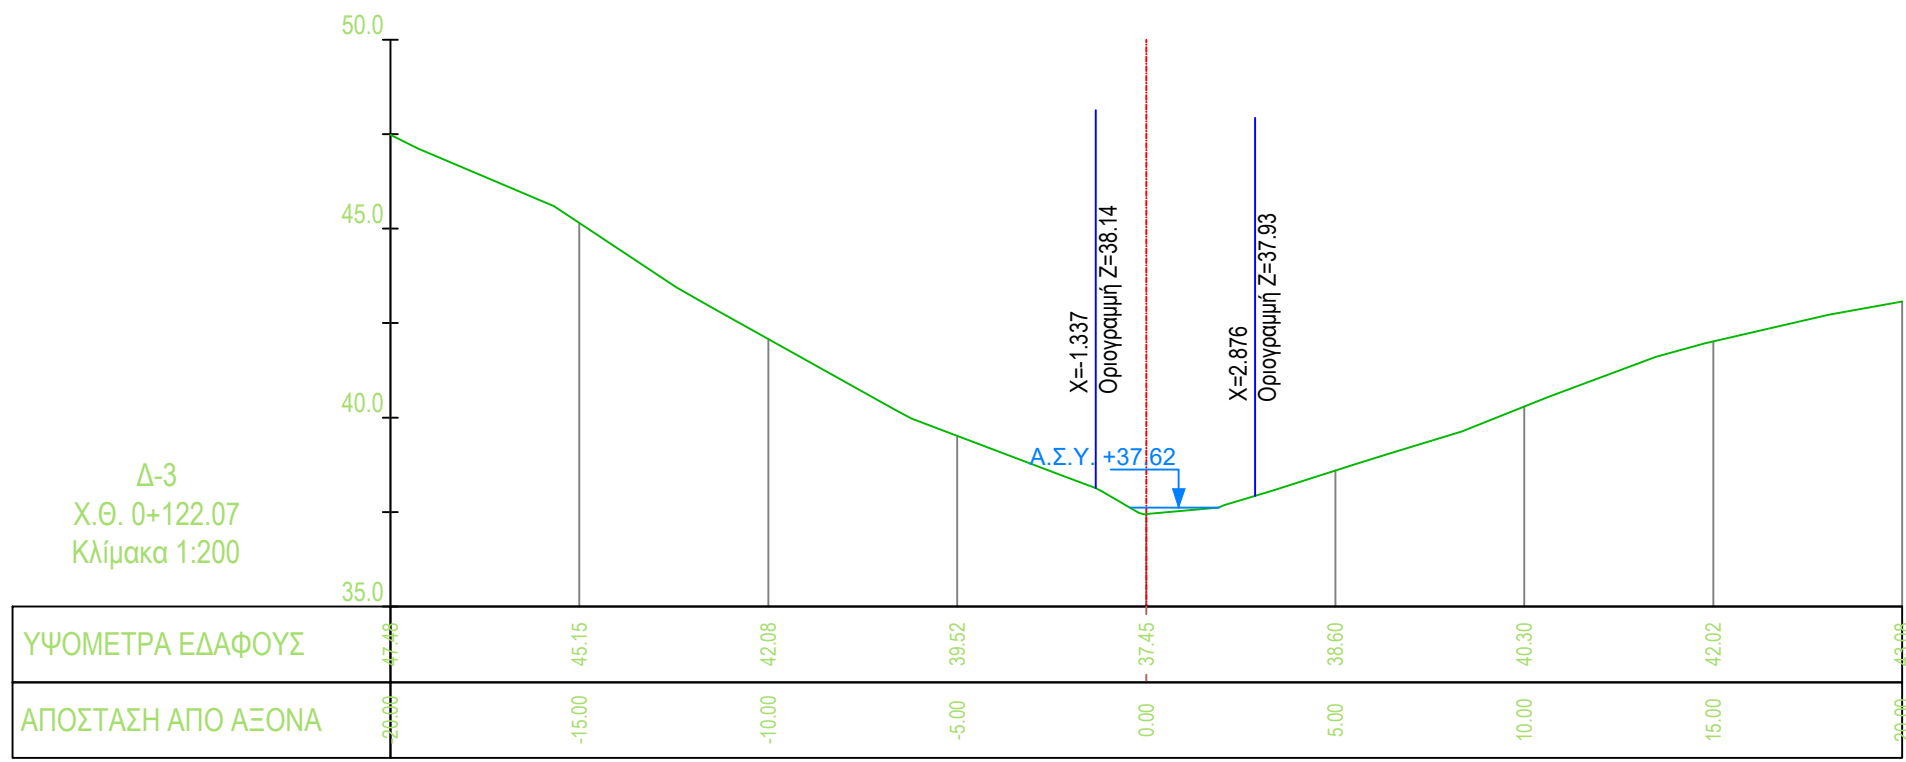
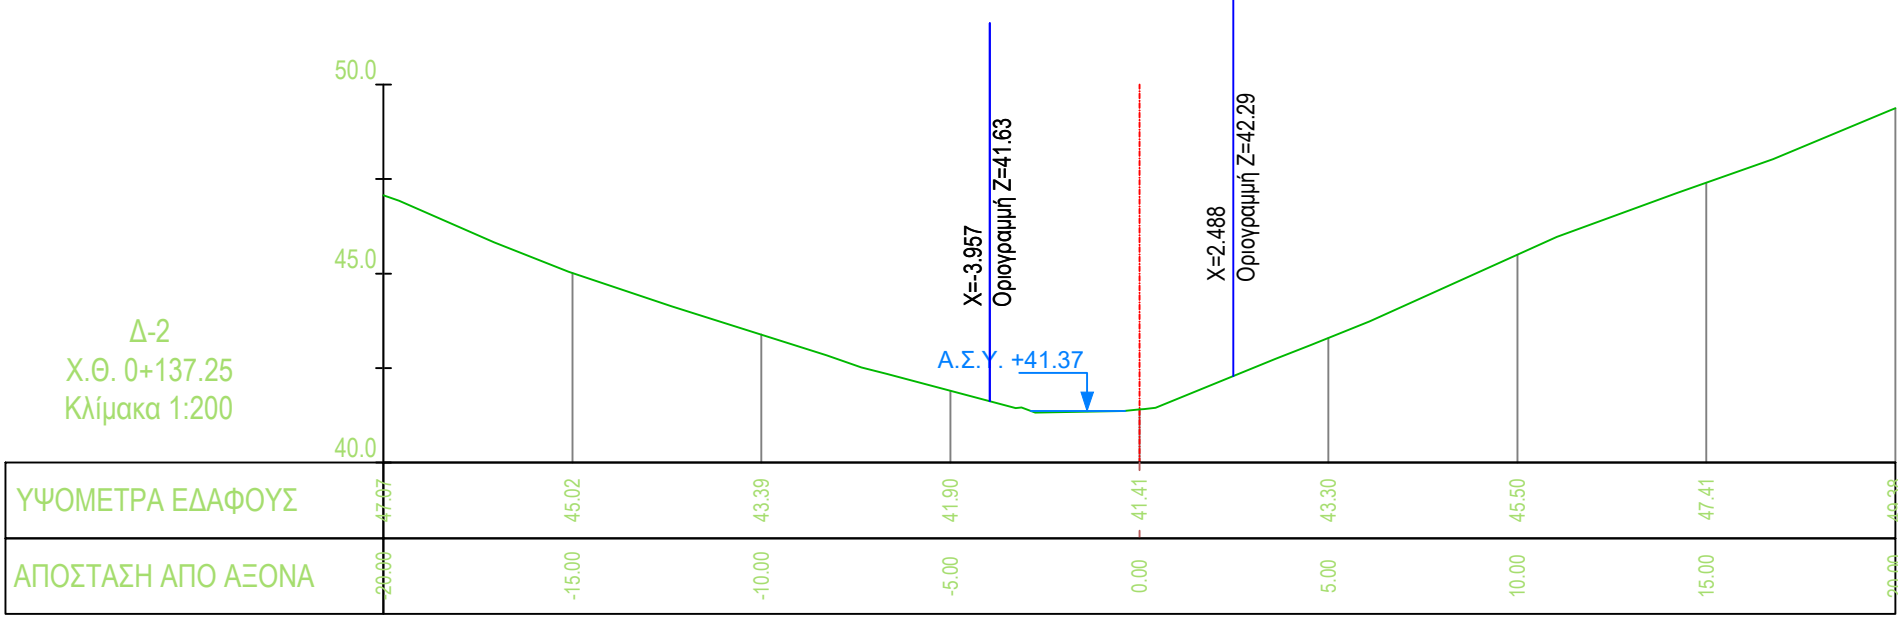


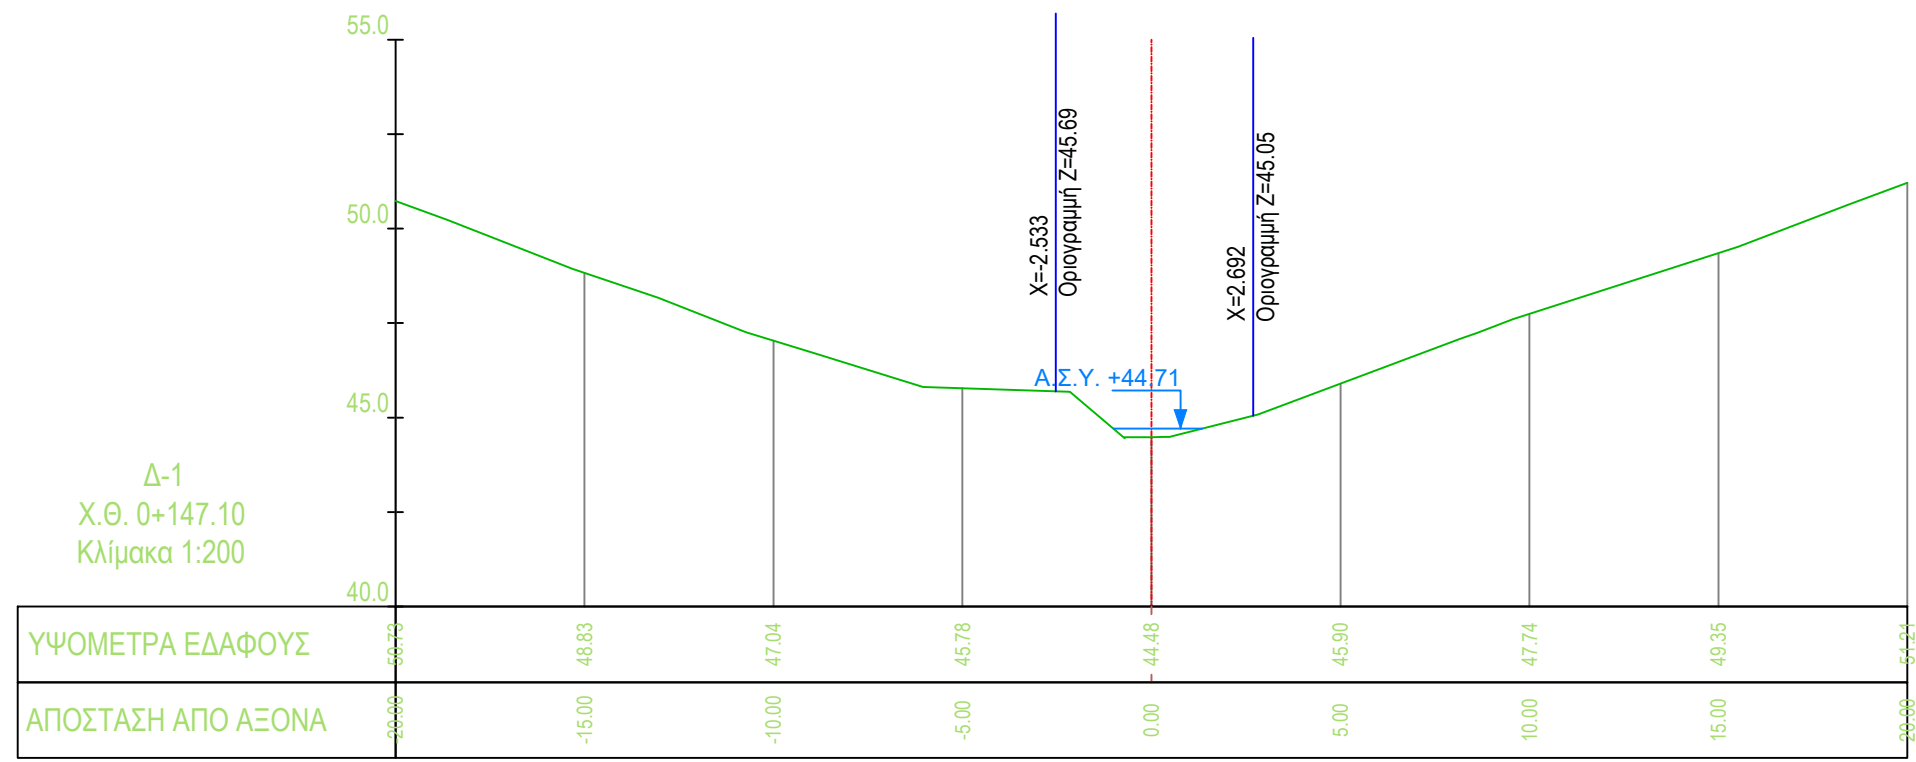

ΕΙΔΙΚΟ ΣΧΕΔΙΟ ΧΩΡΙΚΗΣ ΑΝΑΠΤΥΞΗΣ
ΣΤΡΑΤΗΓΙΚΗΣ ΕΠΕΝΔΥΣΗΣ «SERENITY VILLAGE»

ΜΕΛΕΤΗ ΟΡΙΟΘΕΤΗΣΗΣ ΥΔΑΤΟΡΕΜΑΤΩΝ ΣΤΗ
ΘΕΣΗ «ΒΛΑΧΑΪΚΑ» ΤΟΥ ΔΗΜΟΥ ΠΟΡΟΥ
(ΗΠΕΙΡΩΤΙΚΗ ΠΕΡΙΟΧΗ)

Αρ. Σχεδίου : Δ-Υ-P5γ-1	ΔΙΑΤΟΜΕΣ ΥΦΙΣΤΑΜΕΝΗΣ ΚΑΤΑΣΤΑΣΗΣ ΡΕΜΑΤΟΣ 5γ (Από Χ.Θ. 0+147.10 έως 0+000.00)
Κλίμακα : 1:200	
Φορέας Έργου:	HYDRA ROCK ΜΟΝΟΠΡΟΣΩΠΗ Α.Ε.
Έργο :	Ε.Σ.Χ.Α.Σ.Ε. «SERENITY VILLAGE»
ΜΕΛΕΤΗΤΗΣ (Κατ. 13)	
SEEMAN SMART ENVIRONMENTAL ENGINEERING AND MANAGEMENT Ε.Σ. ΣΕΙΜΑΝ ΣΜΑΡΤ ΕΝΒΙΡΟΝΜΕΝΤΑΛ ΕΙΔΙΚΗ ΚΕΦΑΛΑΙΟΥΧΙΚΗ ΕΤΑΙΡΕΙΑ	
Σφραγίδα - Υπογραφή	
ΒΑΣΙΛΕΙΟΣ Ν. ΖΑΦΗΡΙΟΥ ΔΙΠΛΩΜ ΑΤΡΟΜΩΝΤΩΝ ΓΕΩΠΡΟΣΤΑΣΙΟΛΟΓΩΝ ΕΓΚΛΗΤΗΡΙΑ ΕΠΙΧΕΙΡΗΣΙΑΚΗ ΕΤΑΙΡΕΙΑ Ε.Σ. ΣΕΙΜΑΝ ΣΜΑΡΤ ΕΝΒΙΡΟΝΜΕΝΤΑΛ ΕΙΔΙΚΗ ΚΕΦΑΛΑΙΟΥΧΙΚΗ ΕΤΑΙΡΕΙΑ Α.Φ.Μ. 99953490 - Δ.Ο.Υ. ΤΡΙΚΛΩΝ	
ΣΥΝΤΑΞΗ	
ΟΝΟΜΑΤΕΠΩΝΥΜΟ	ΥΠΟΓΡΑΦΗ
Χ. Χαρθαλά Α.Τ.Μ.	
Β. Τσακίρης Α.Τ.Μ.	
ΕΛΕΓΧΘΗΚΕ	
ΘΕΩΡΗΘΗΚΕ	
ΜΕΛΕΤΗΤΗΣ (Κατ. 16)	
ΙΟΥΛΙΟΣ 2025	