
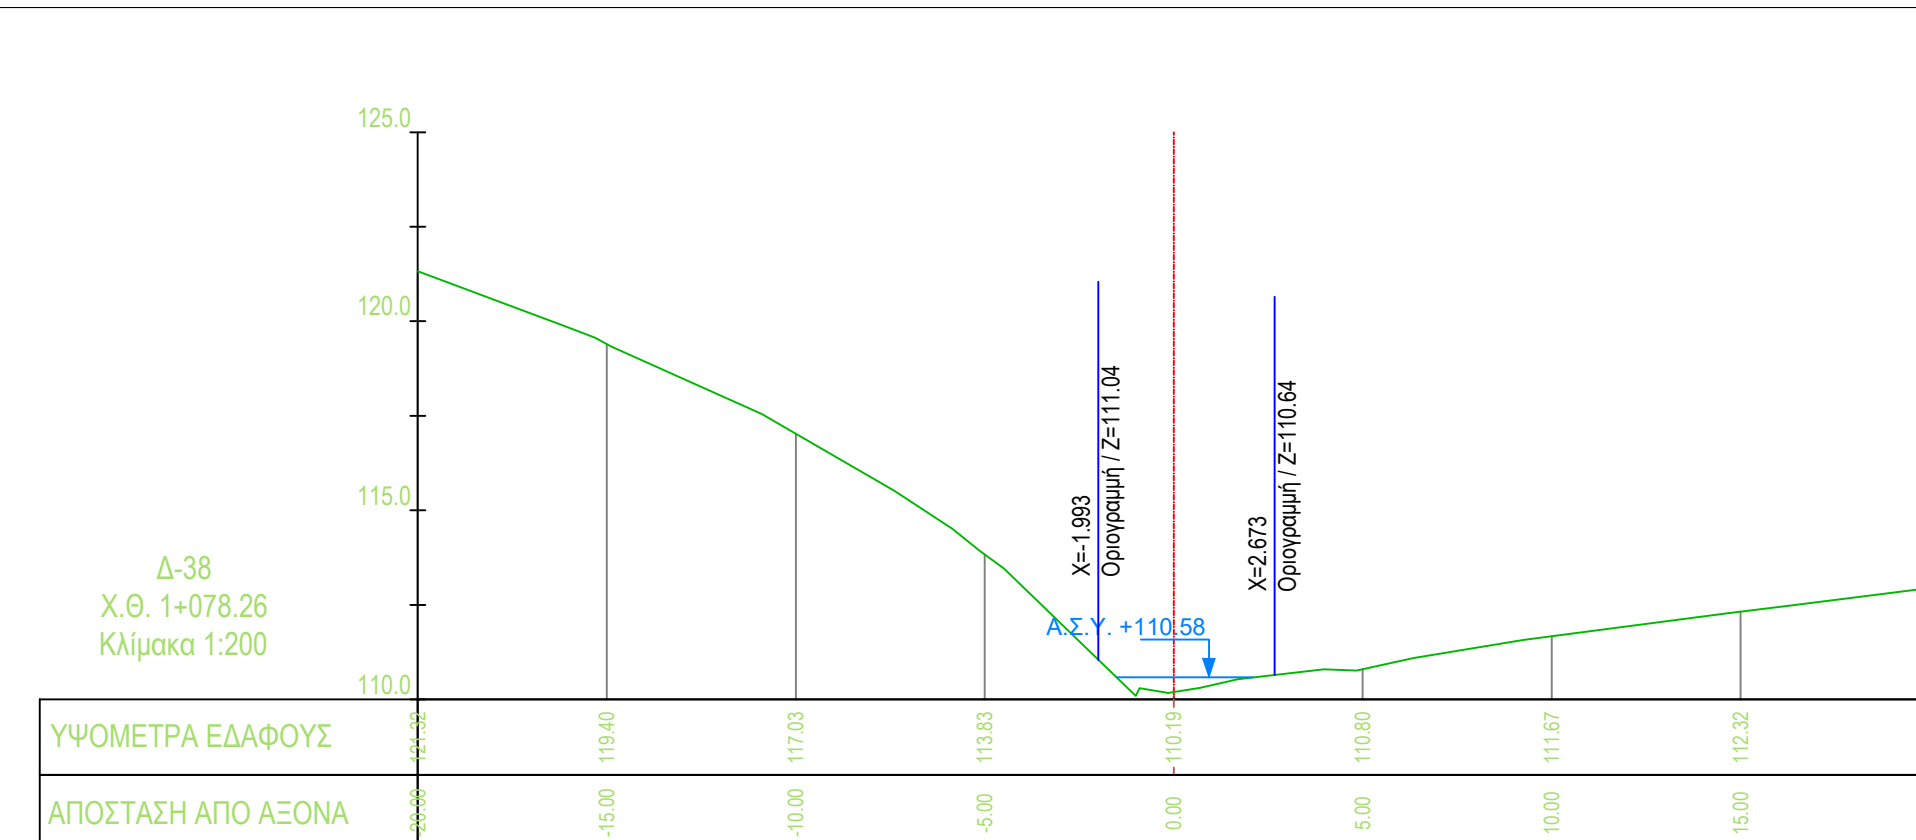
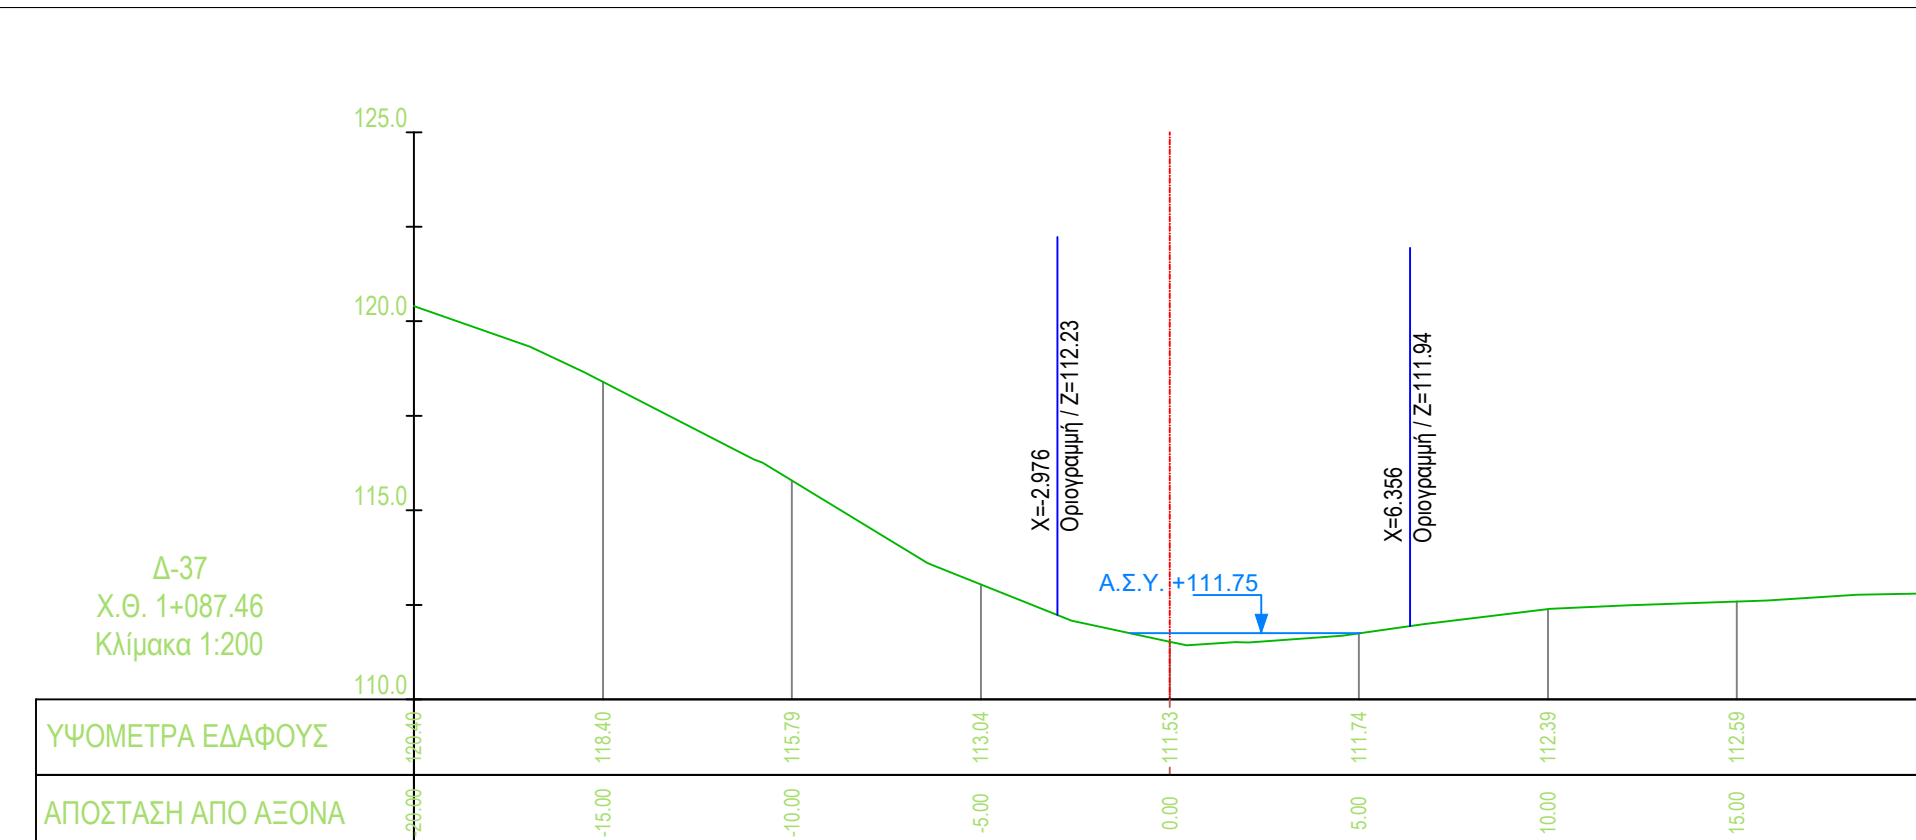
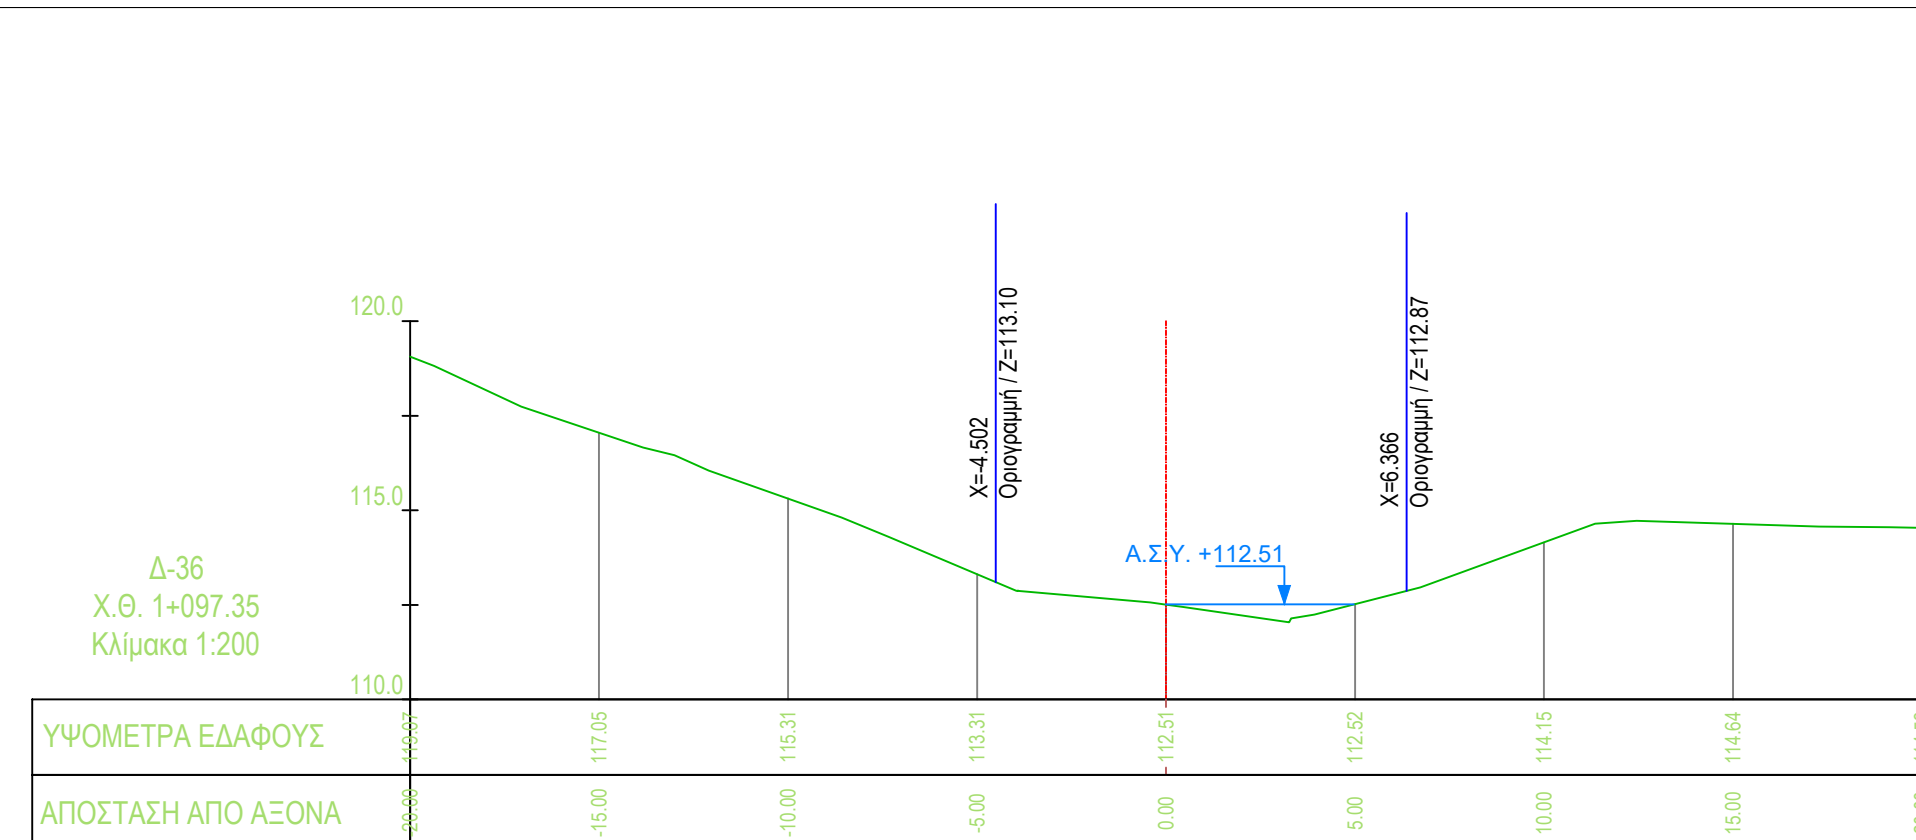
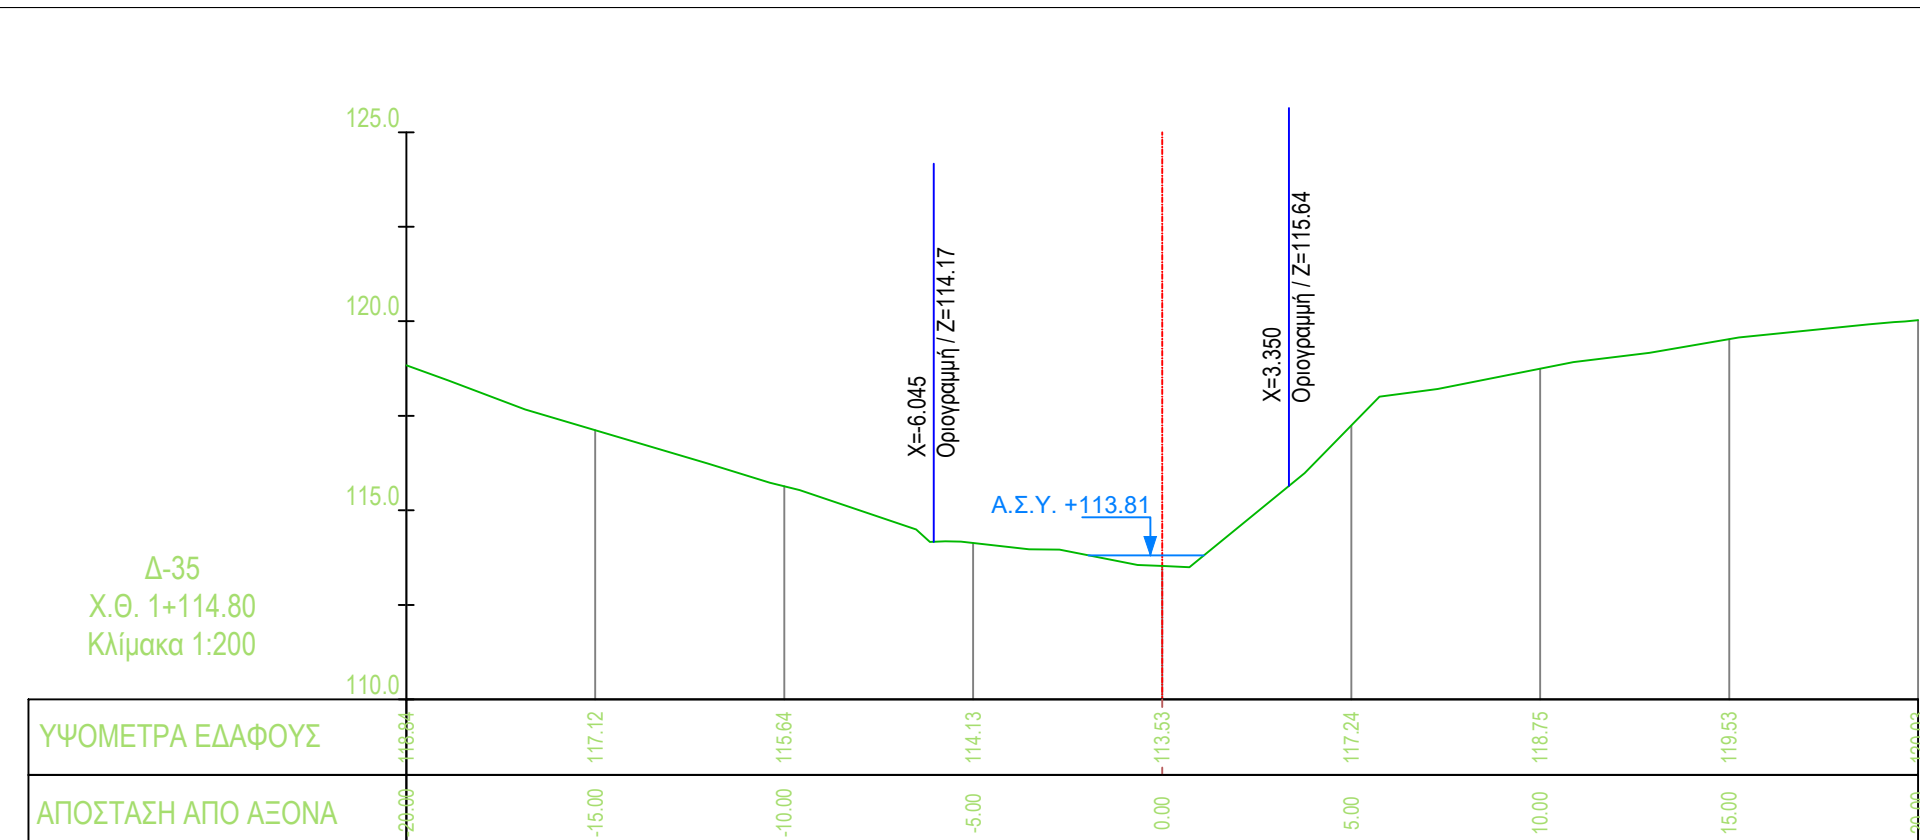
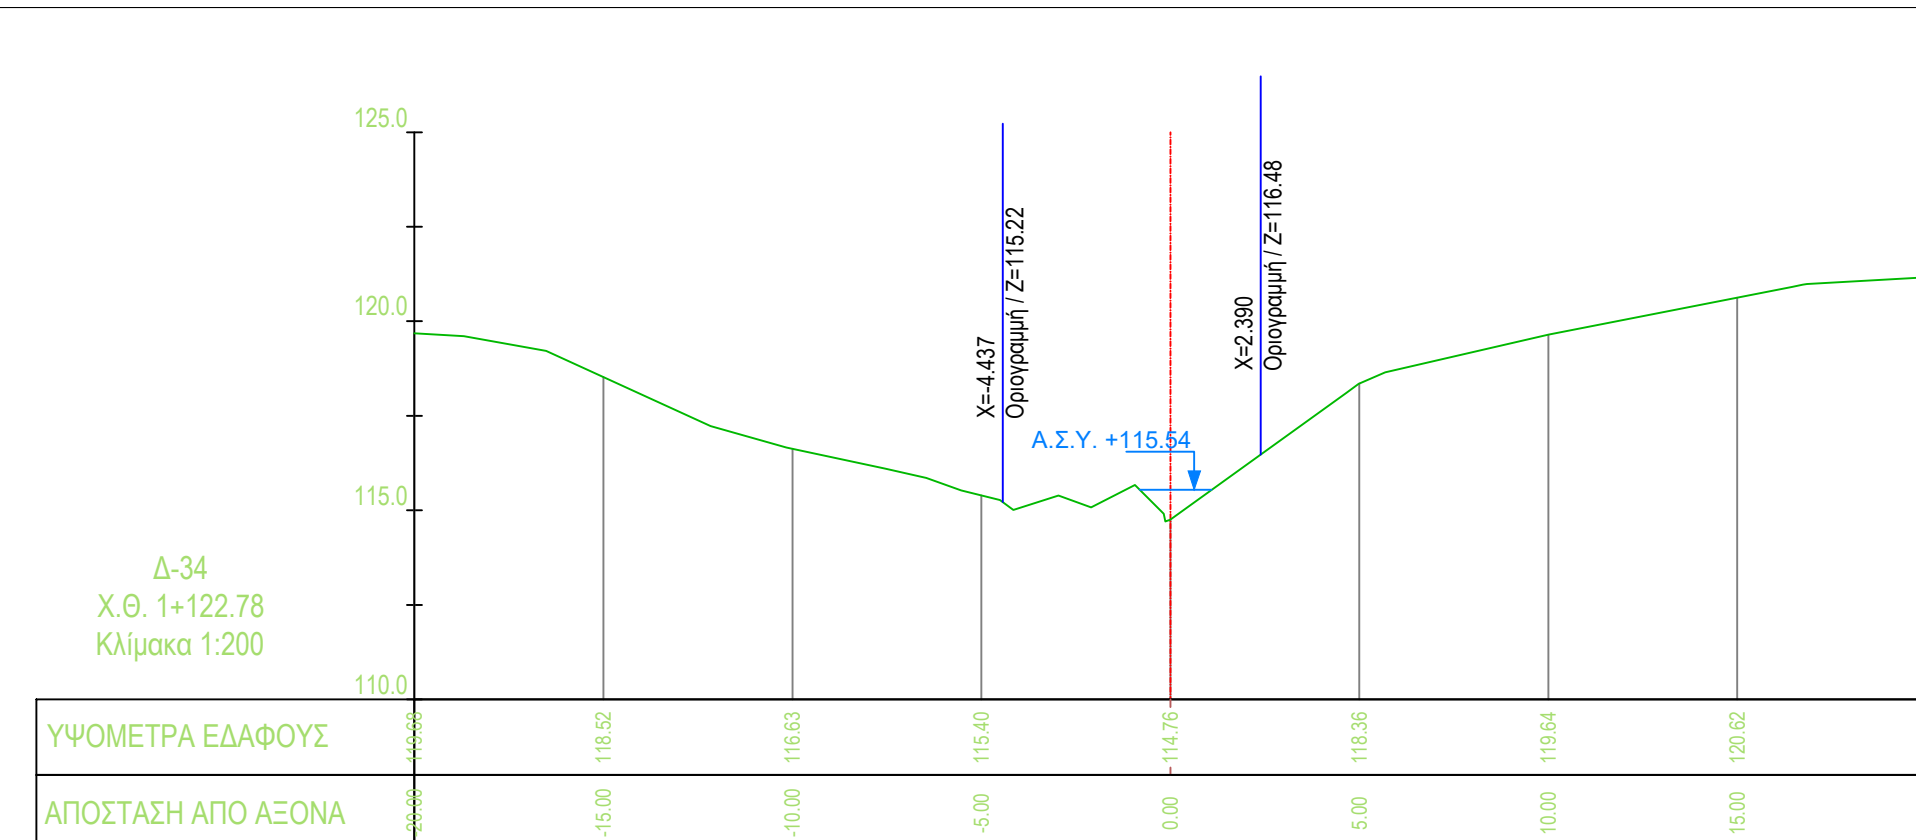
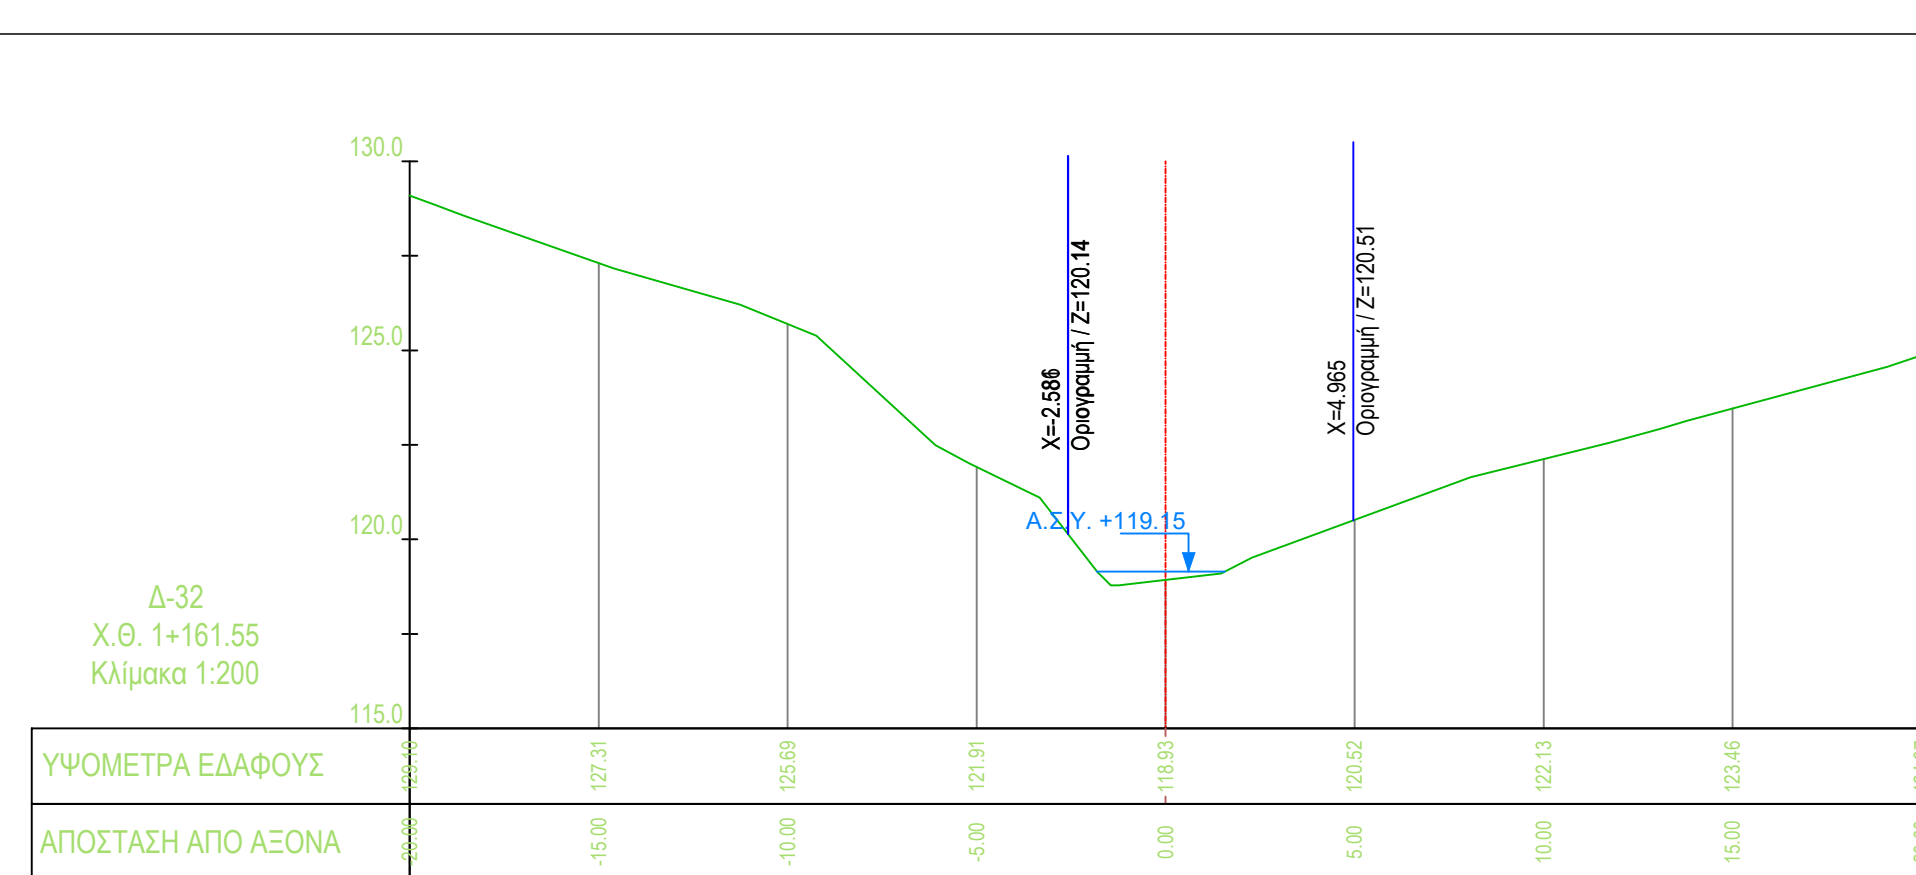
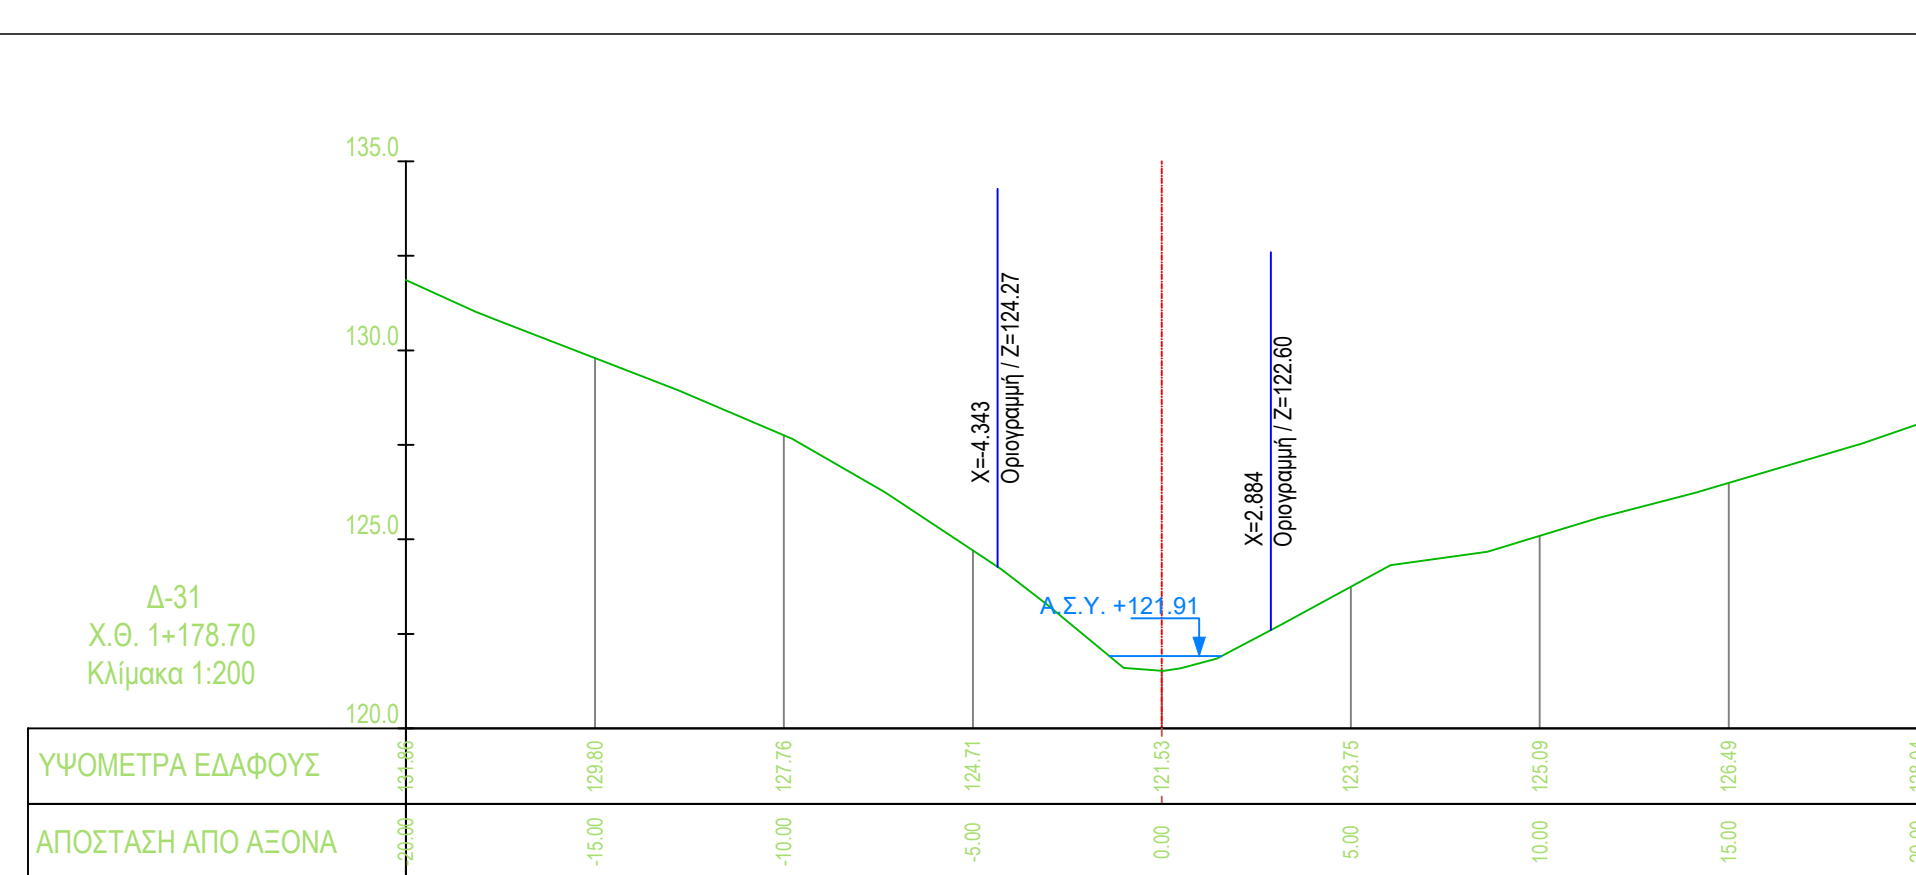
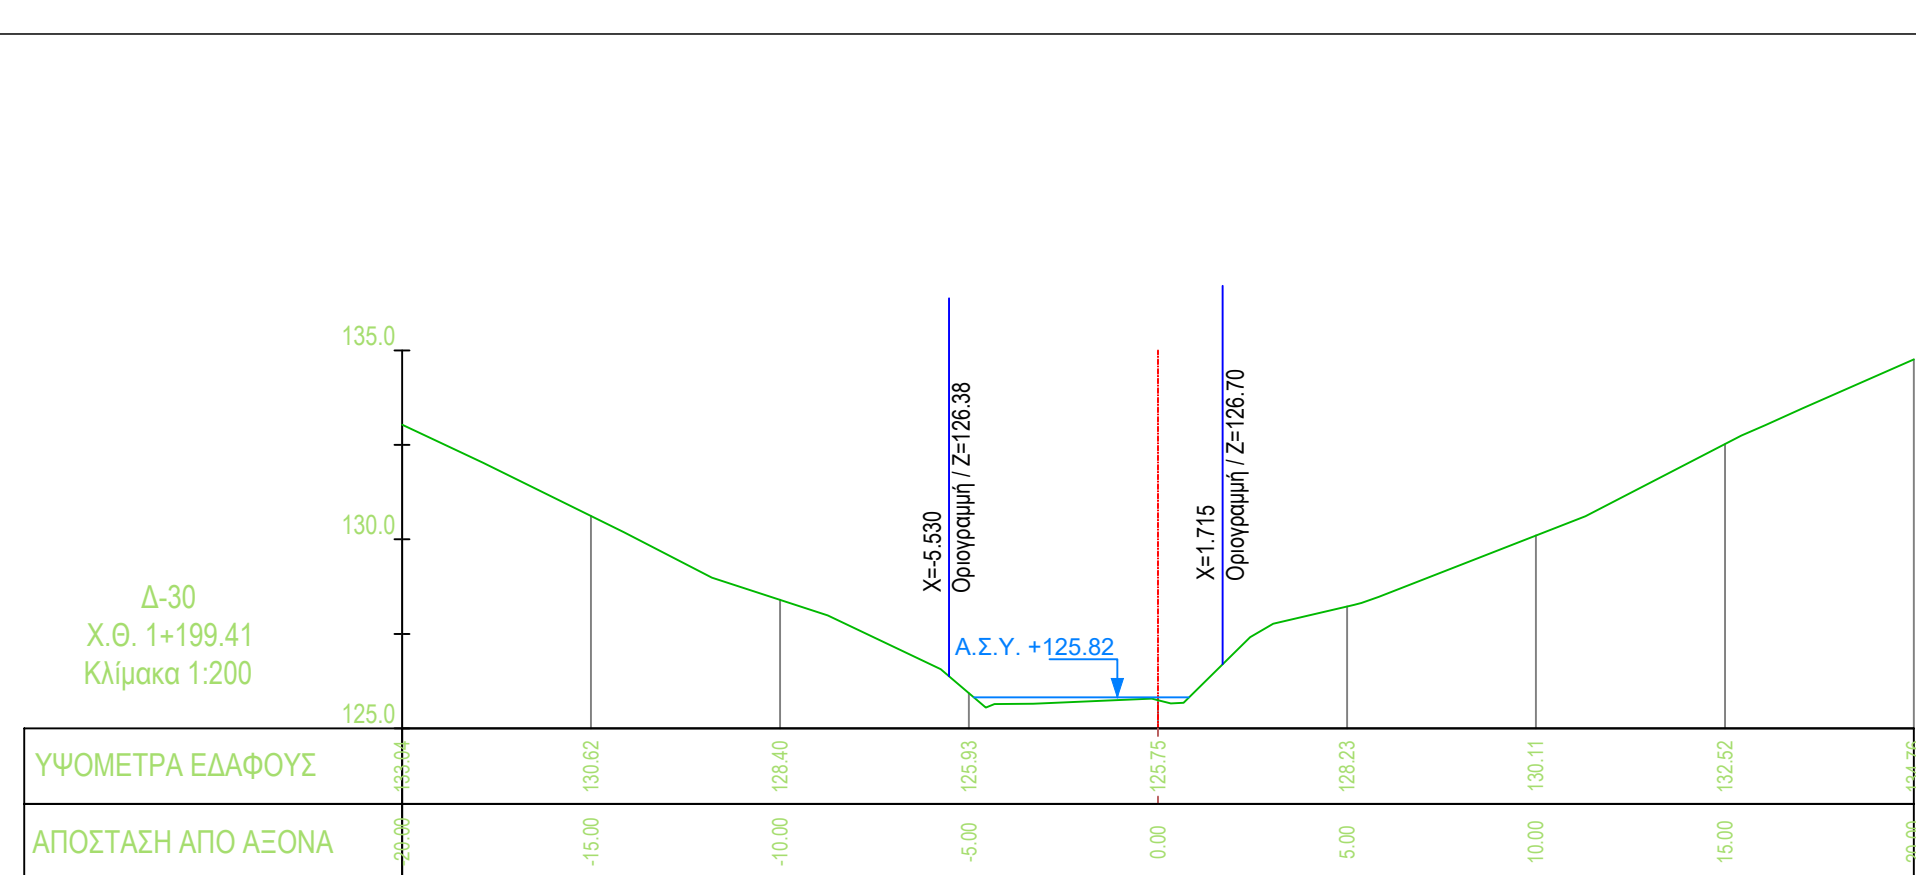
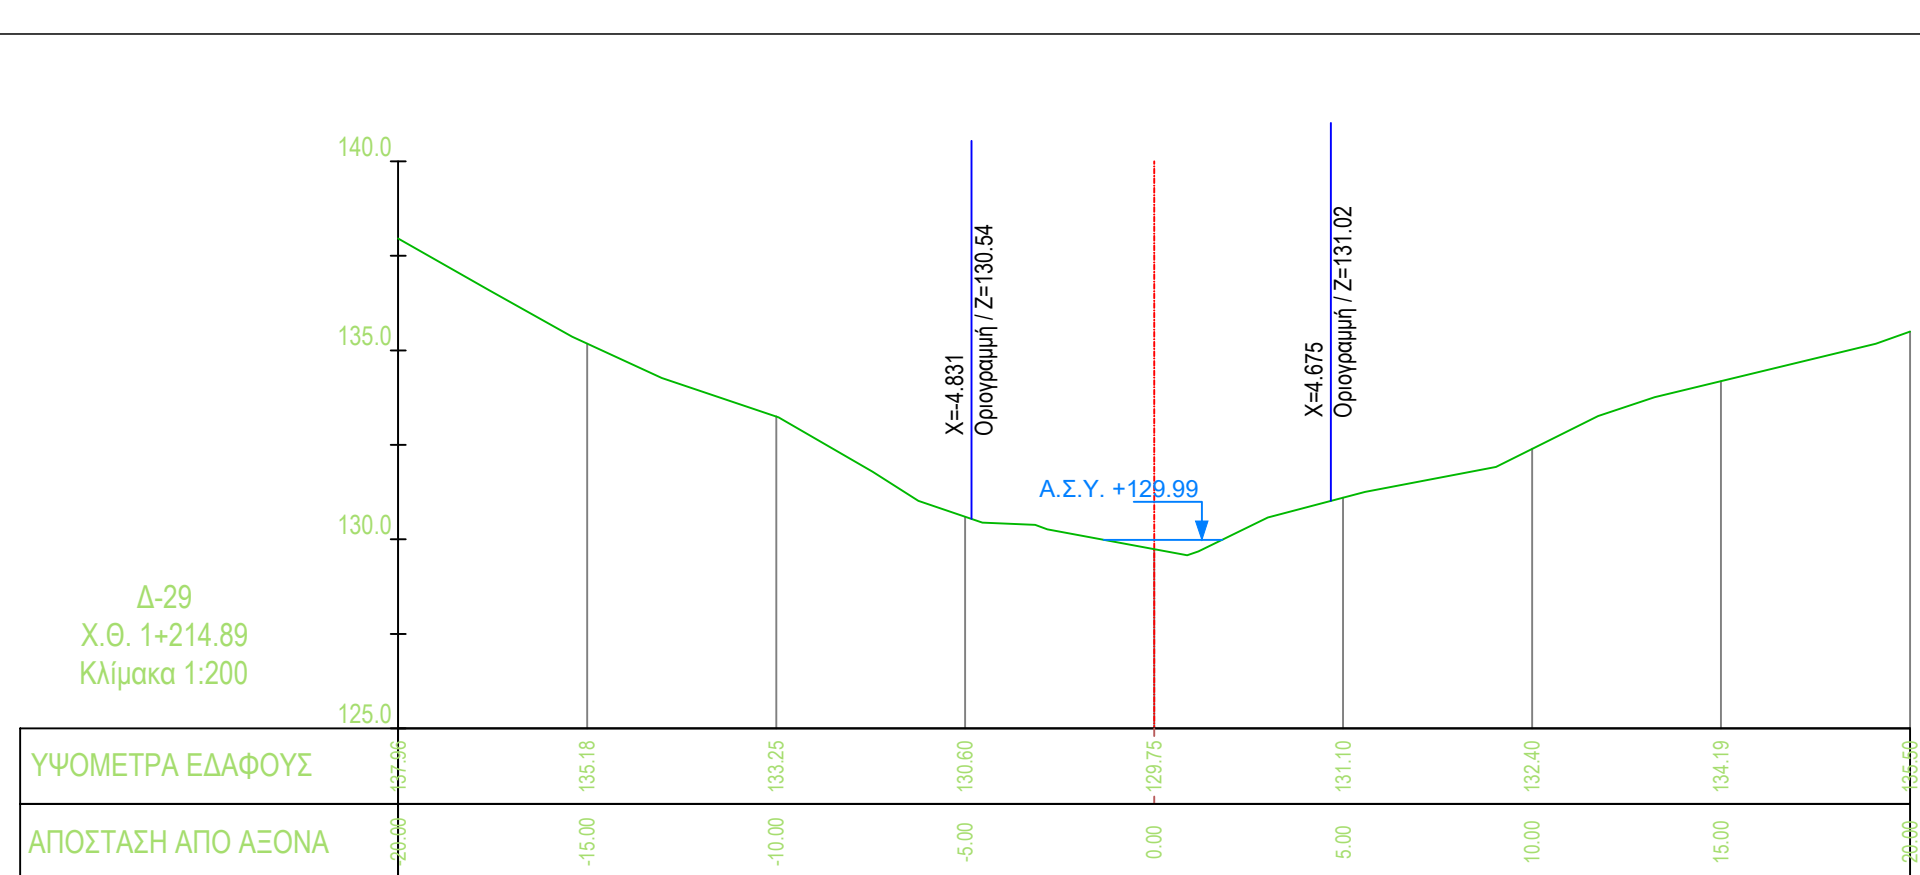
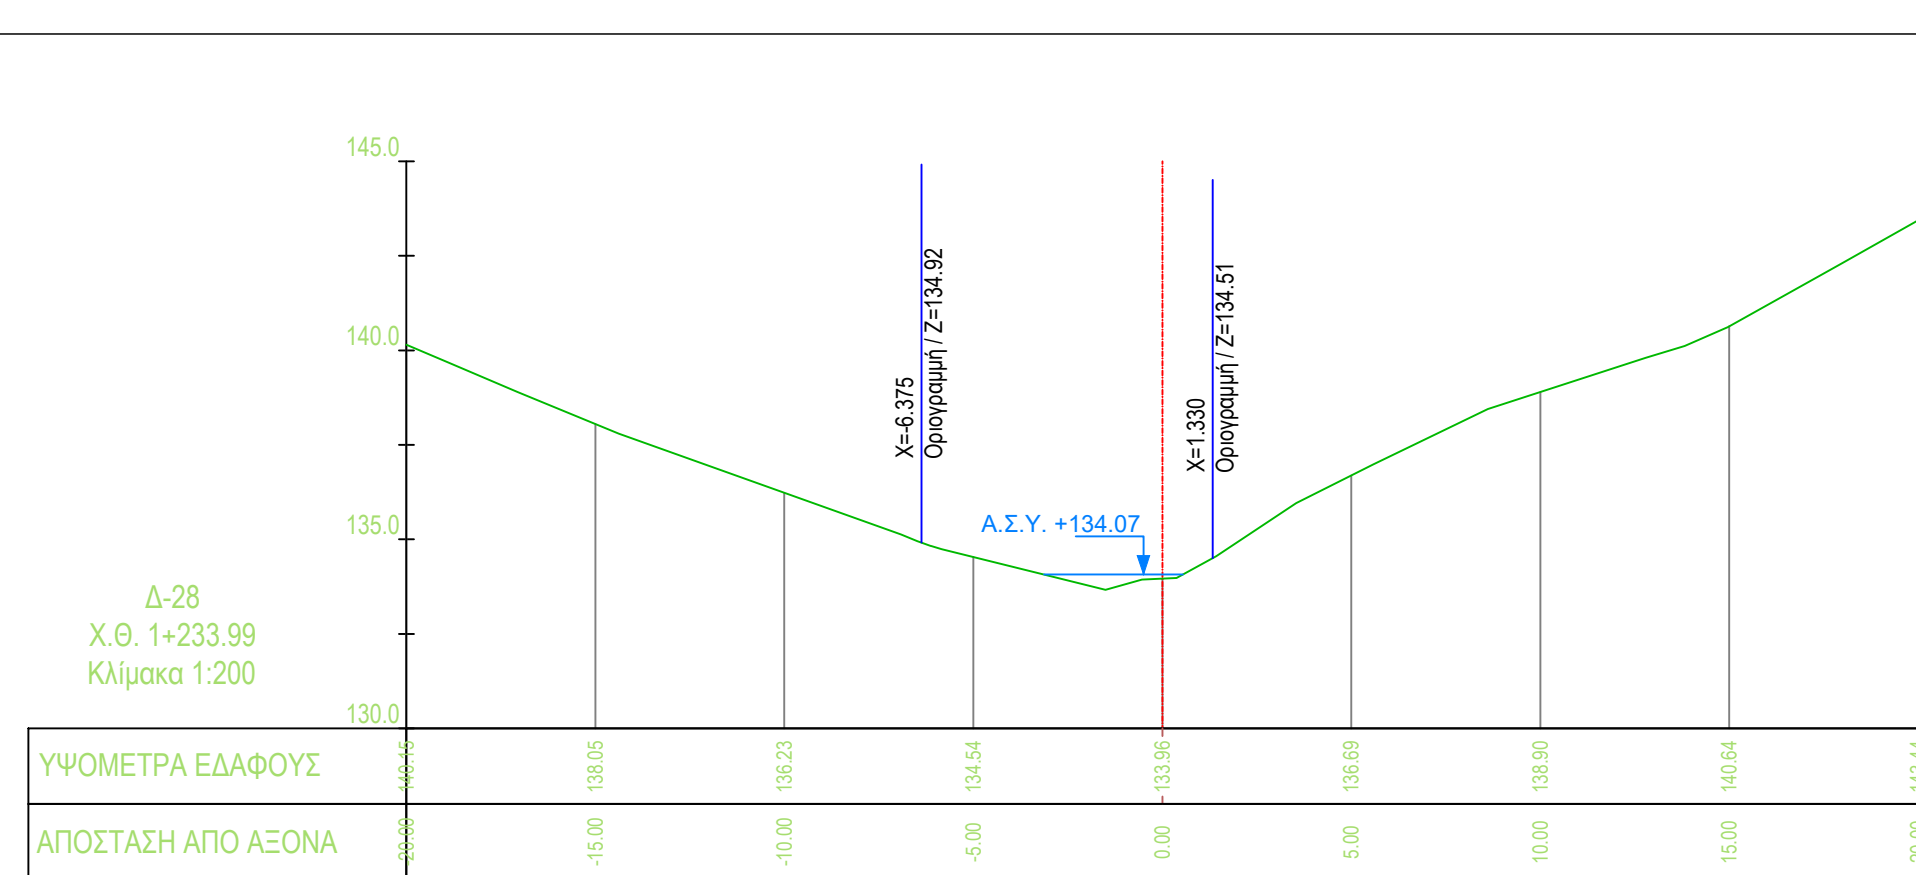
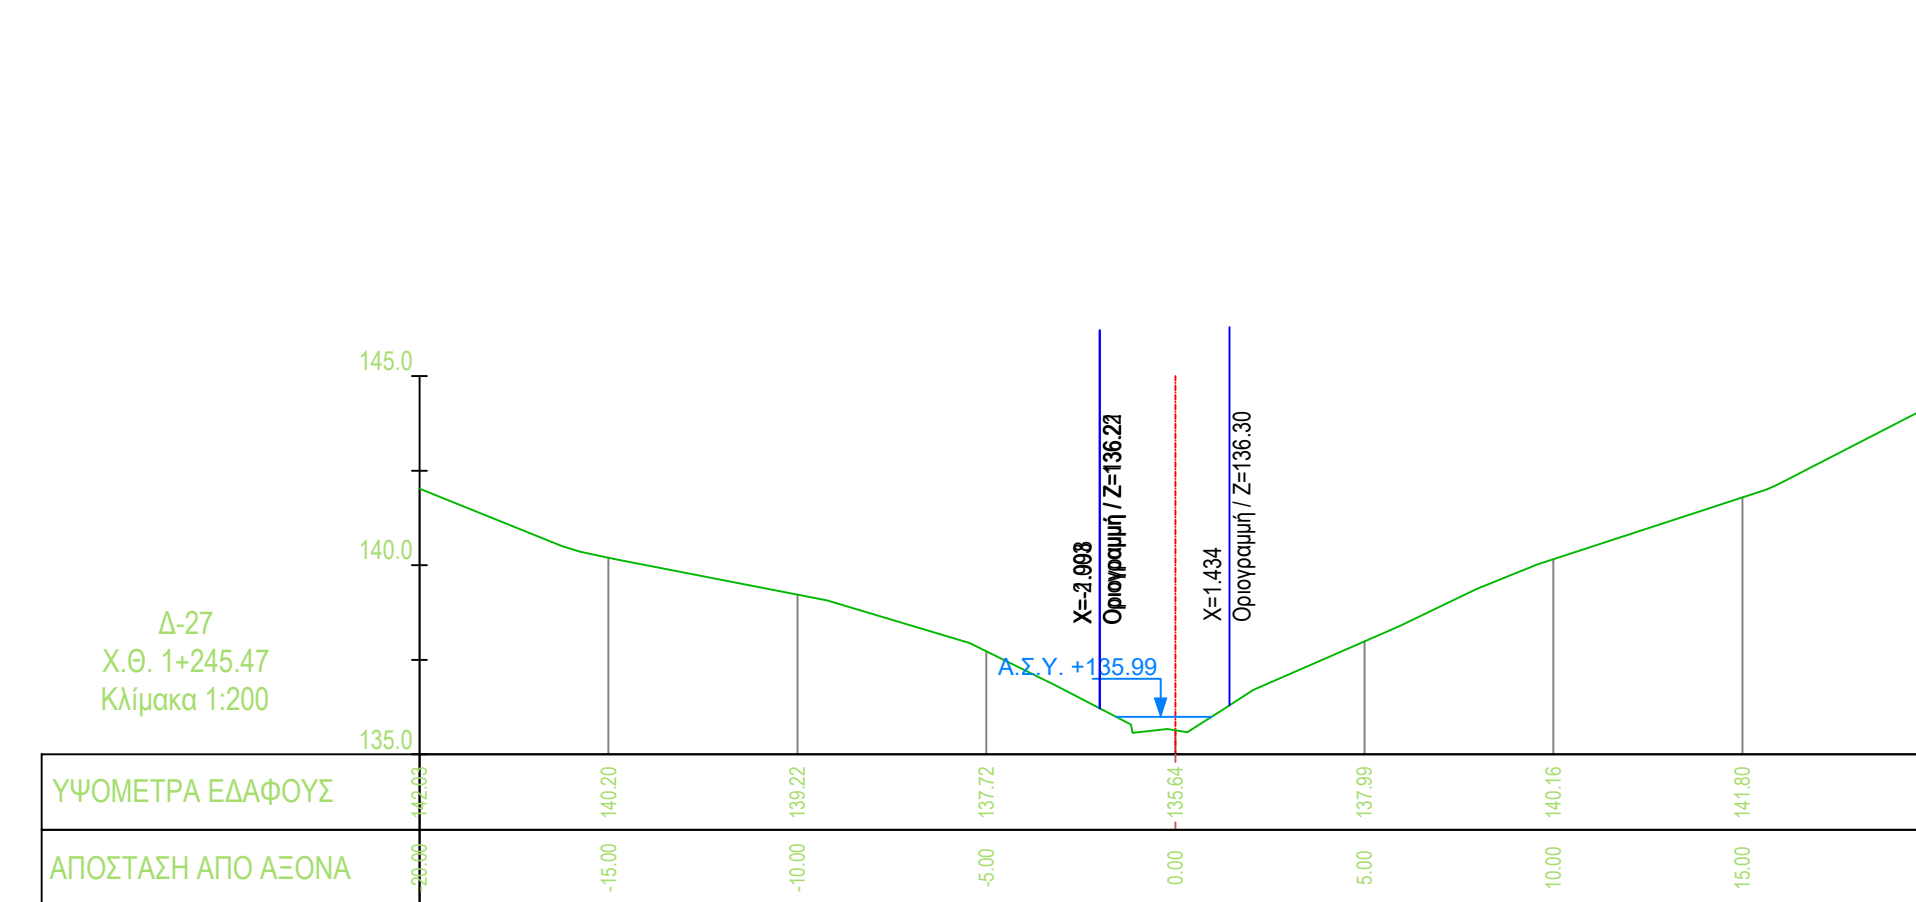
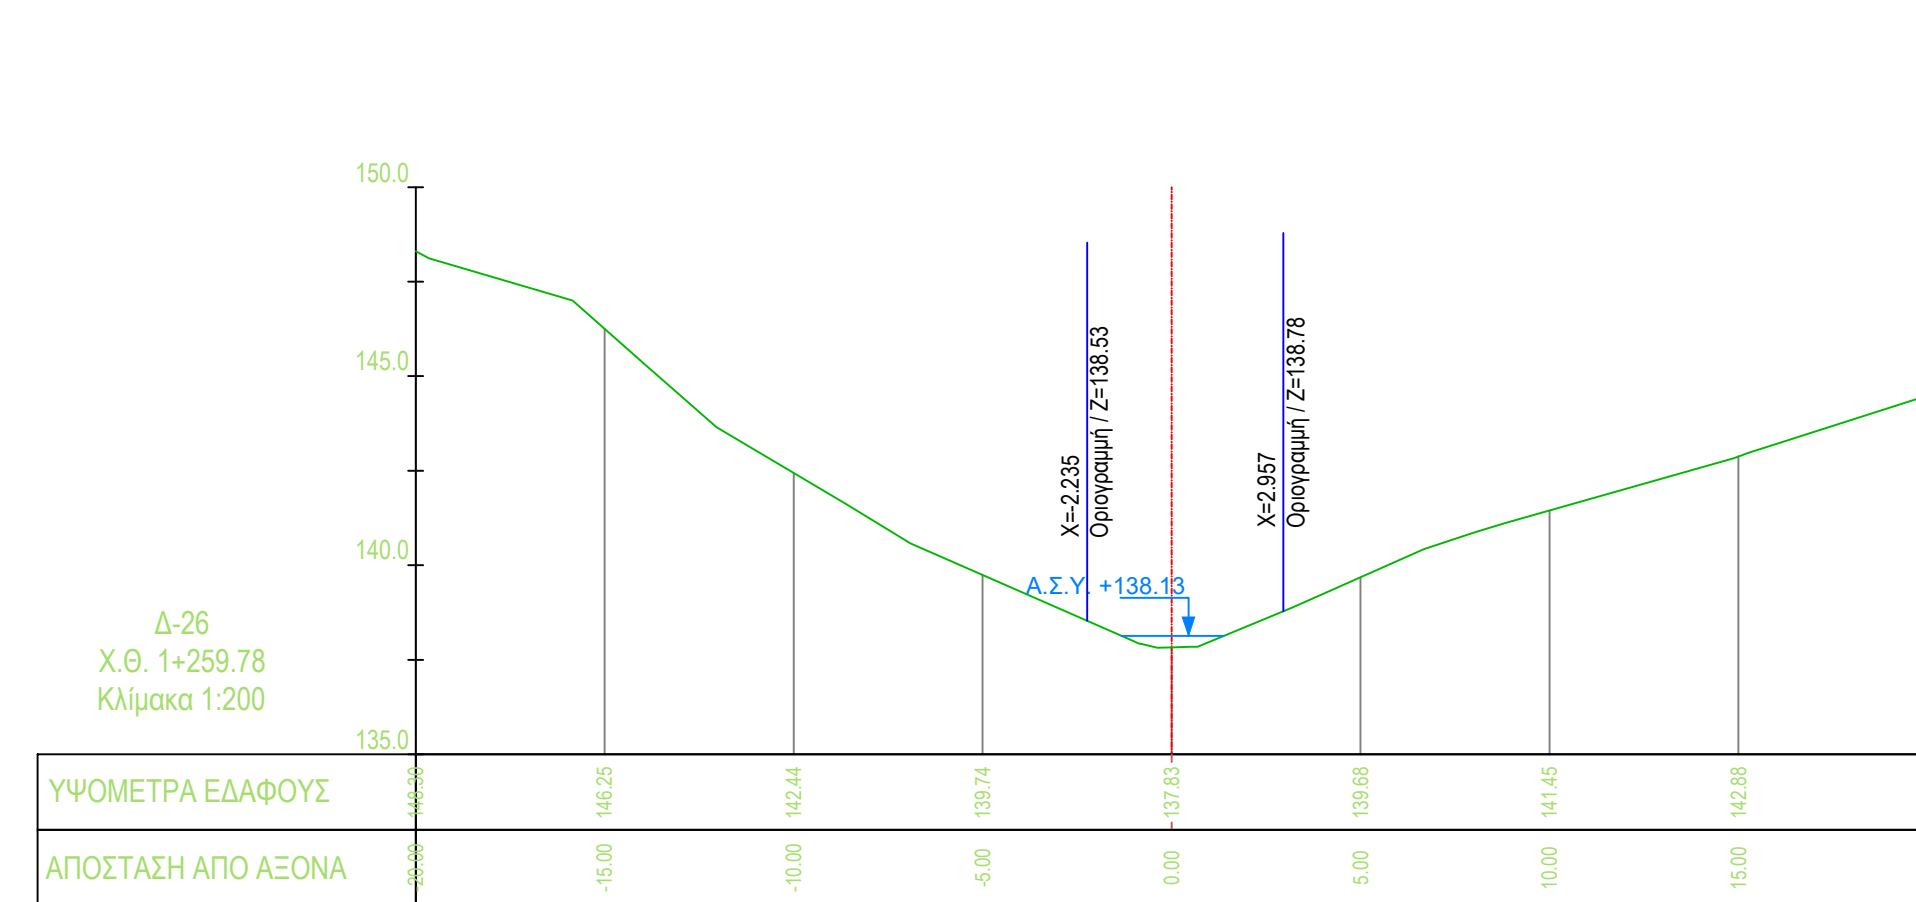
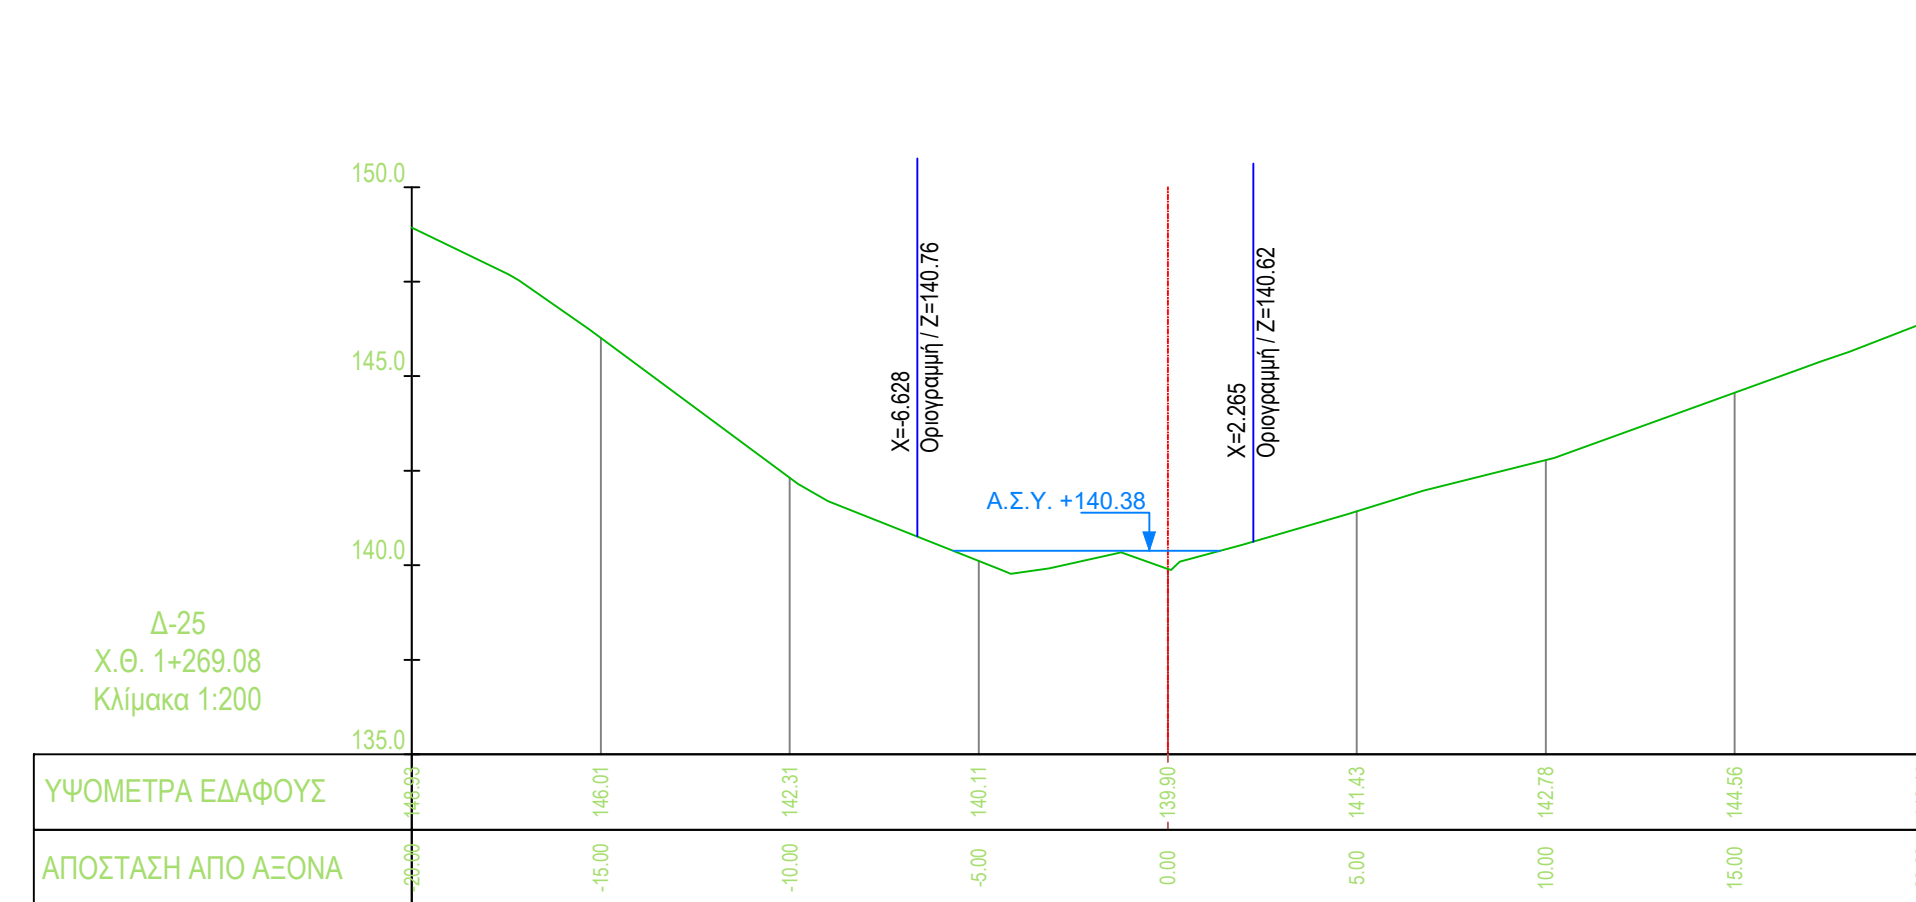
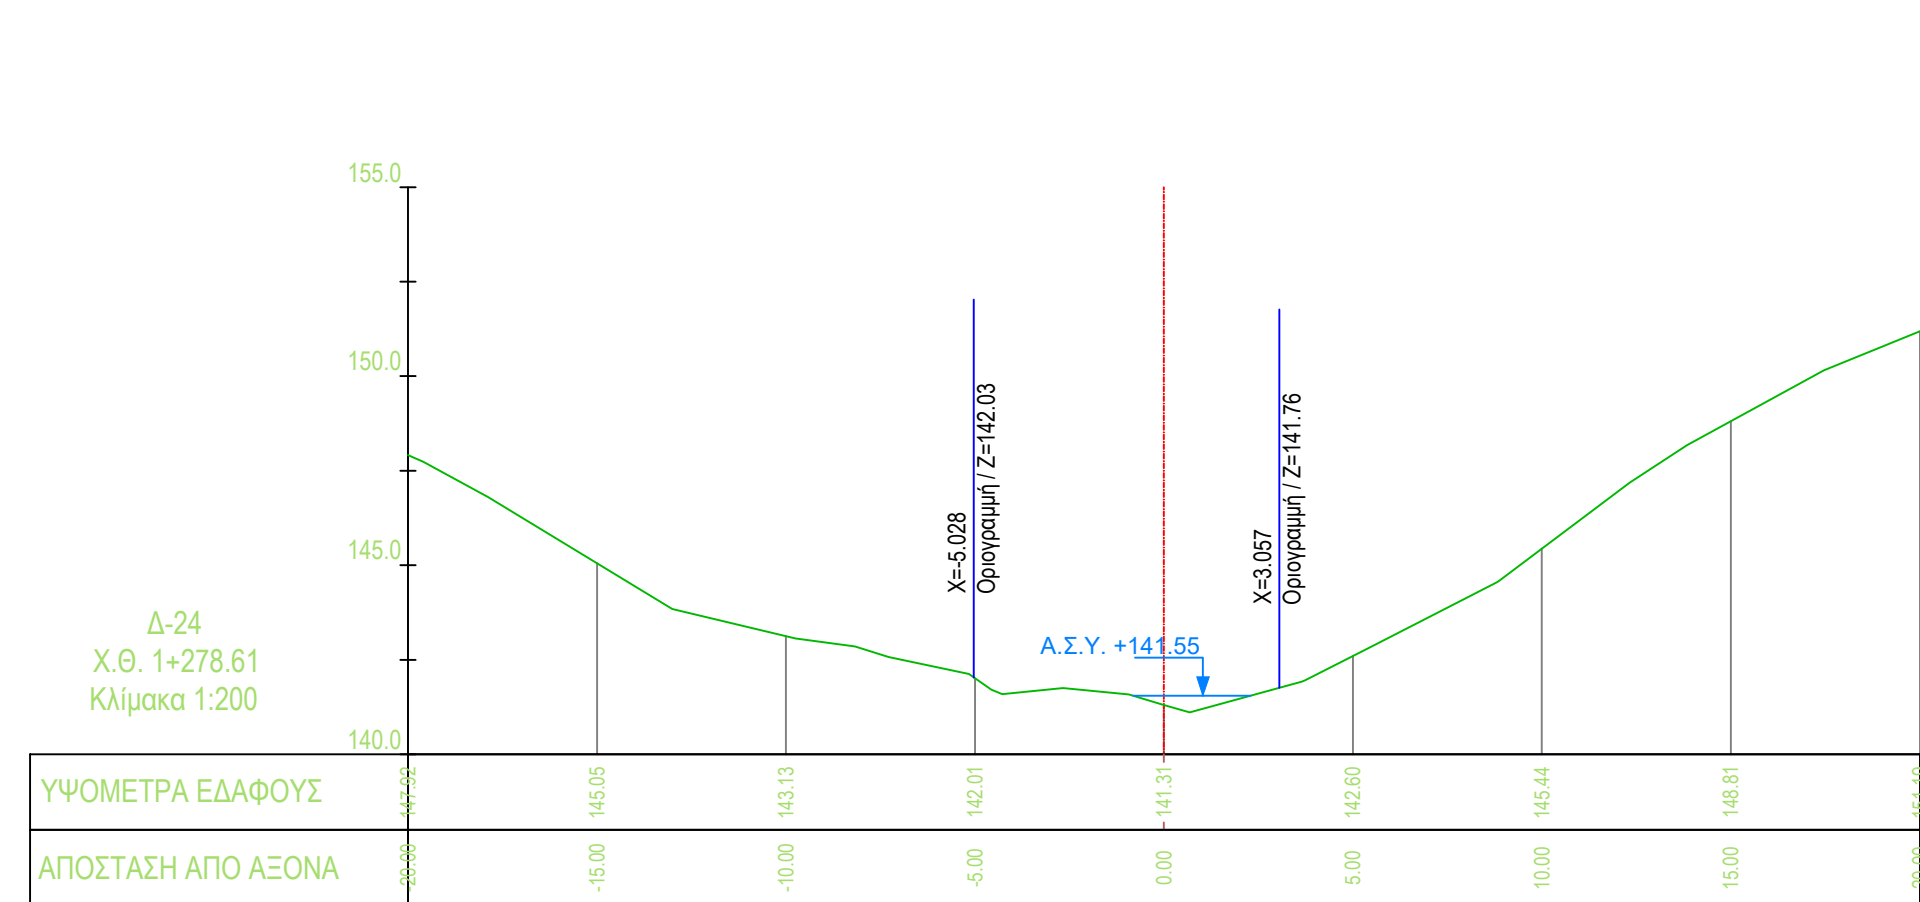
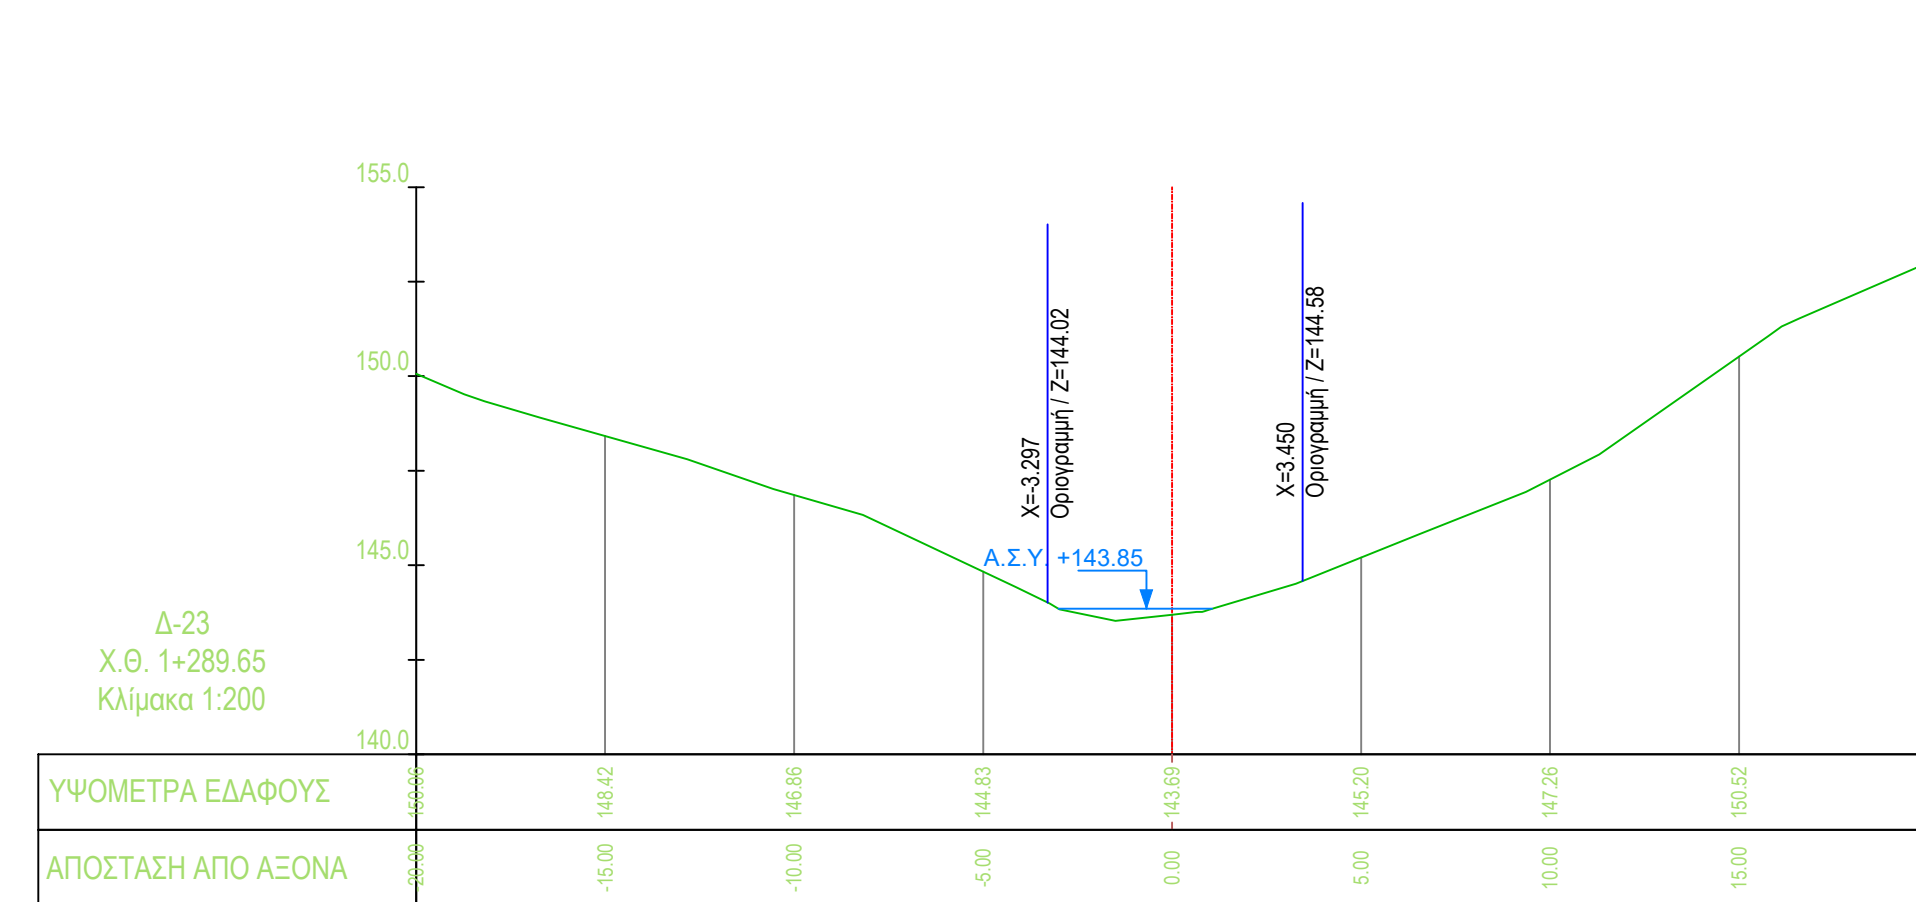
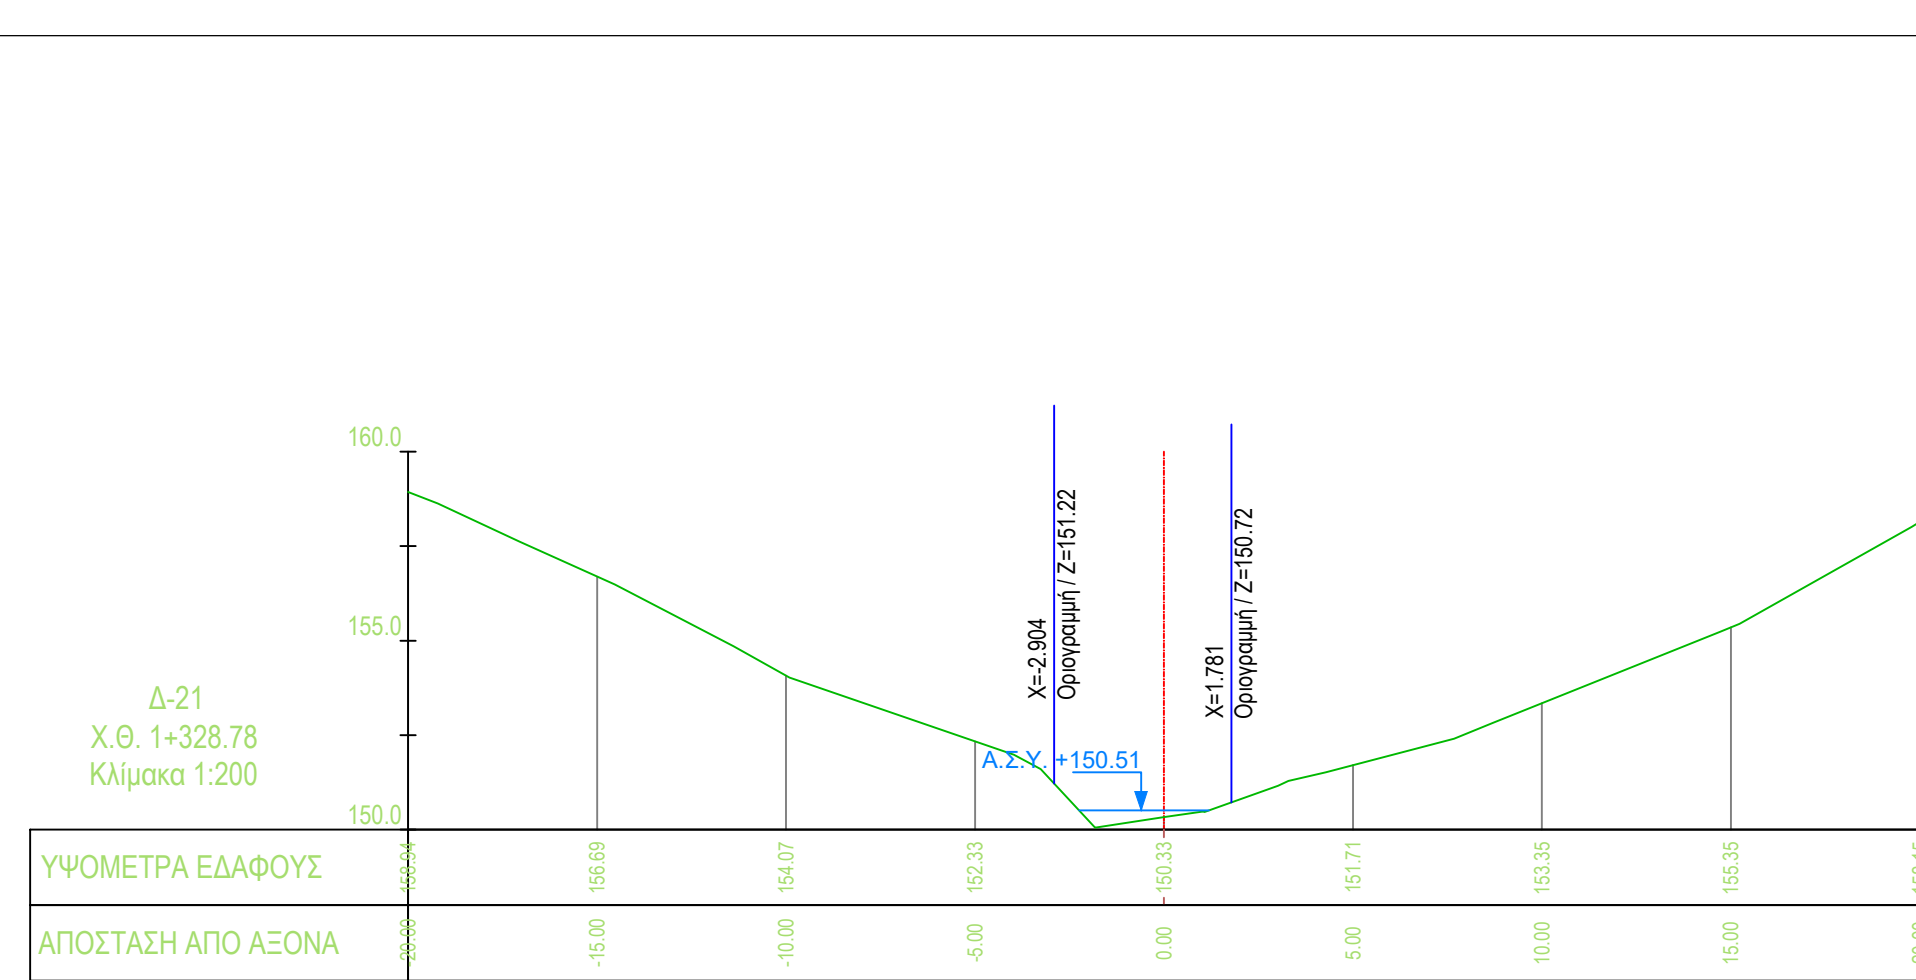
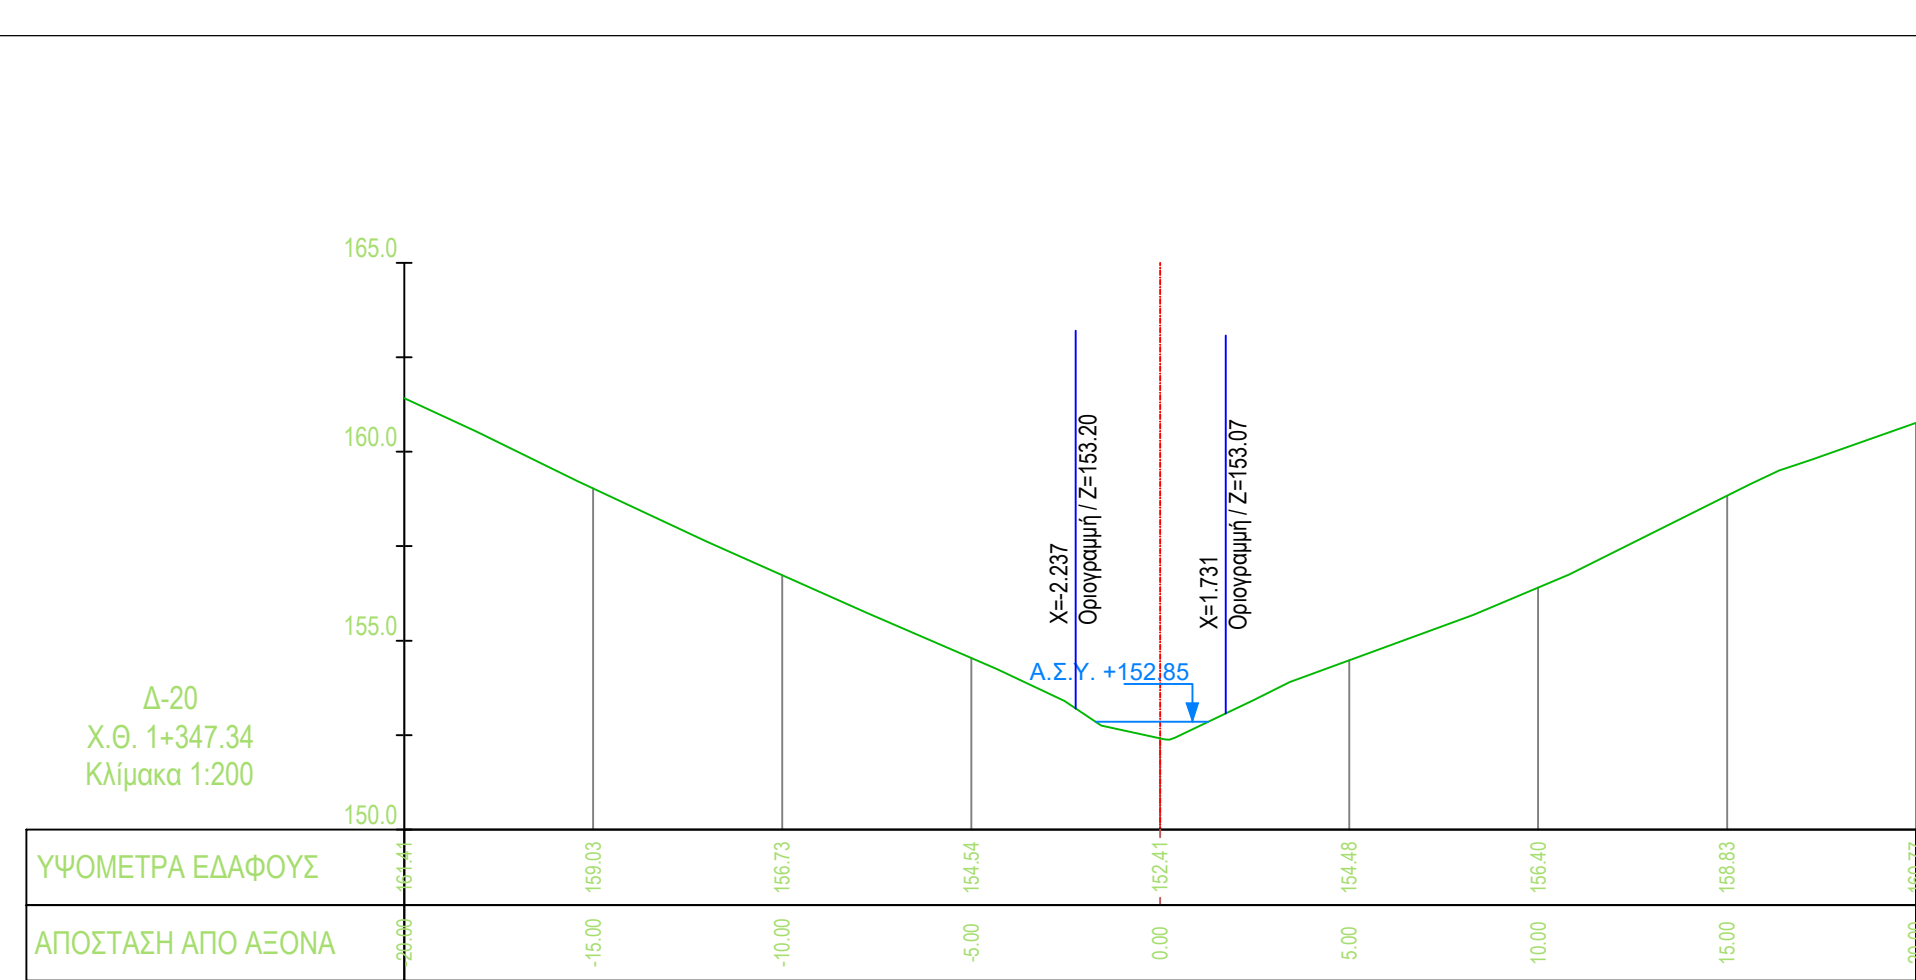
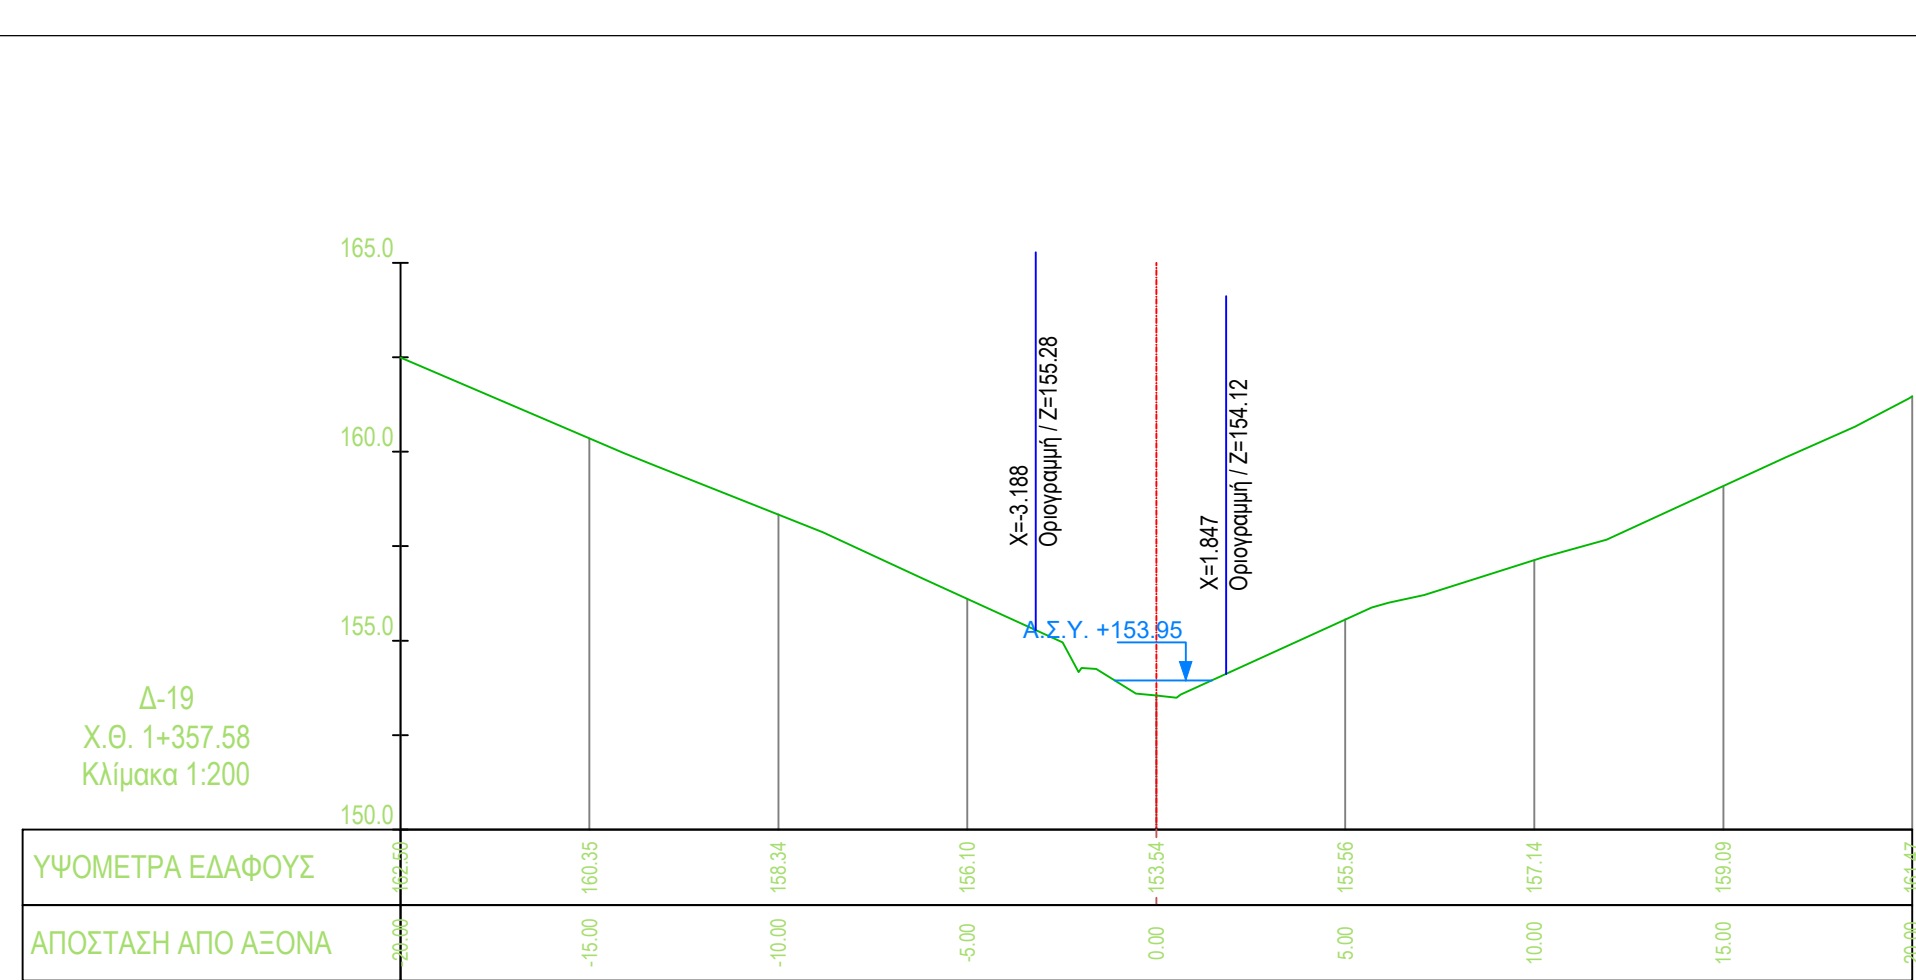
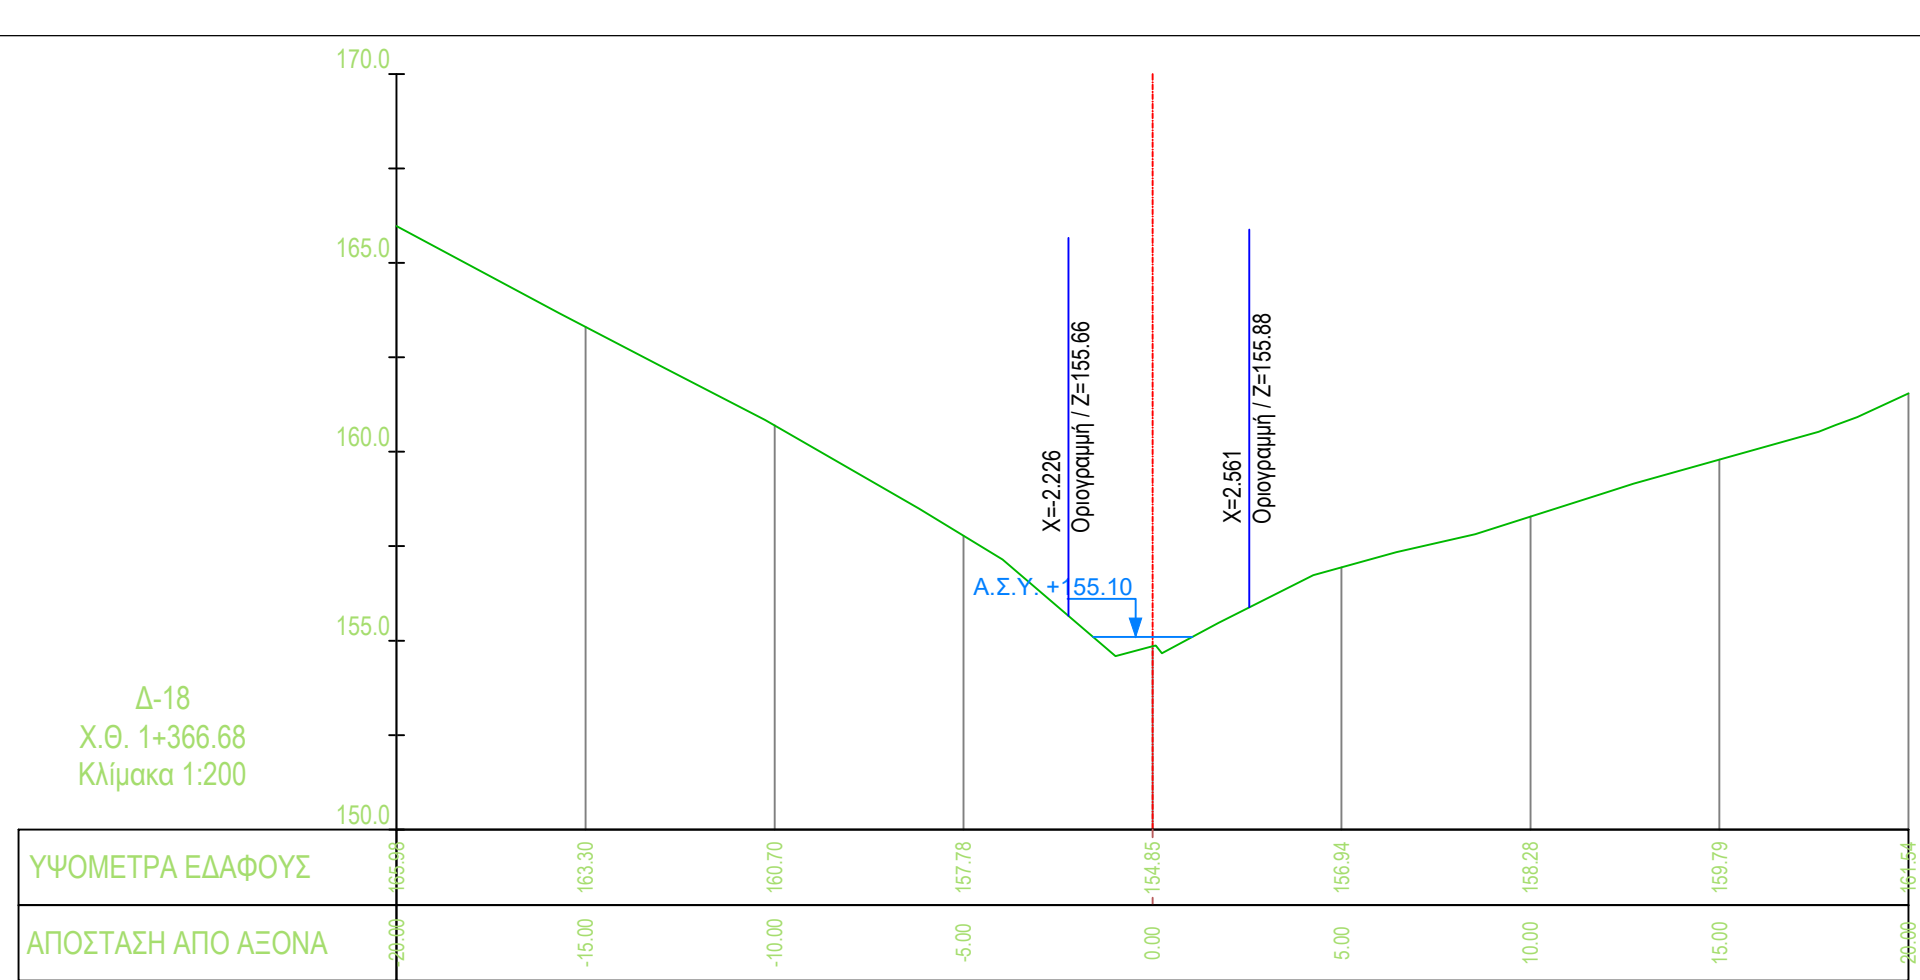
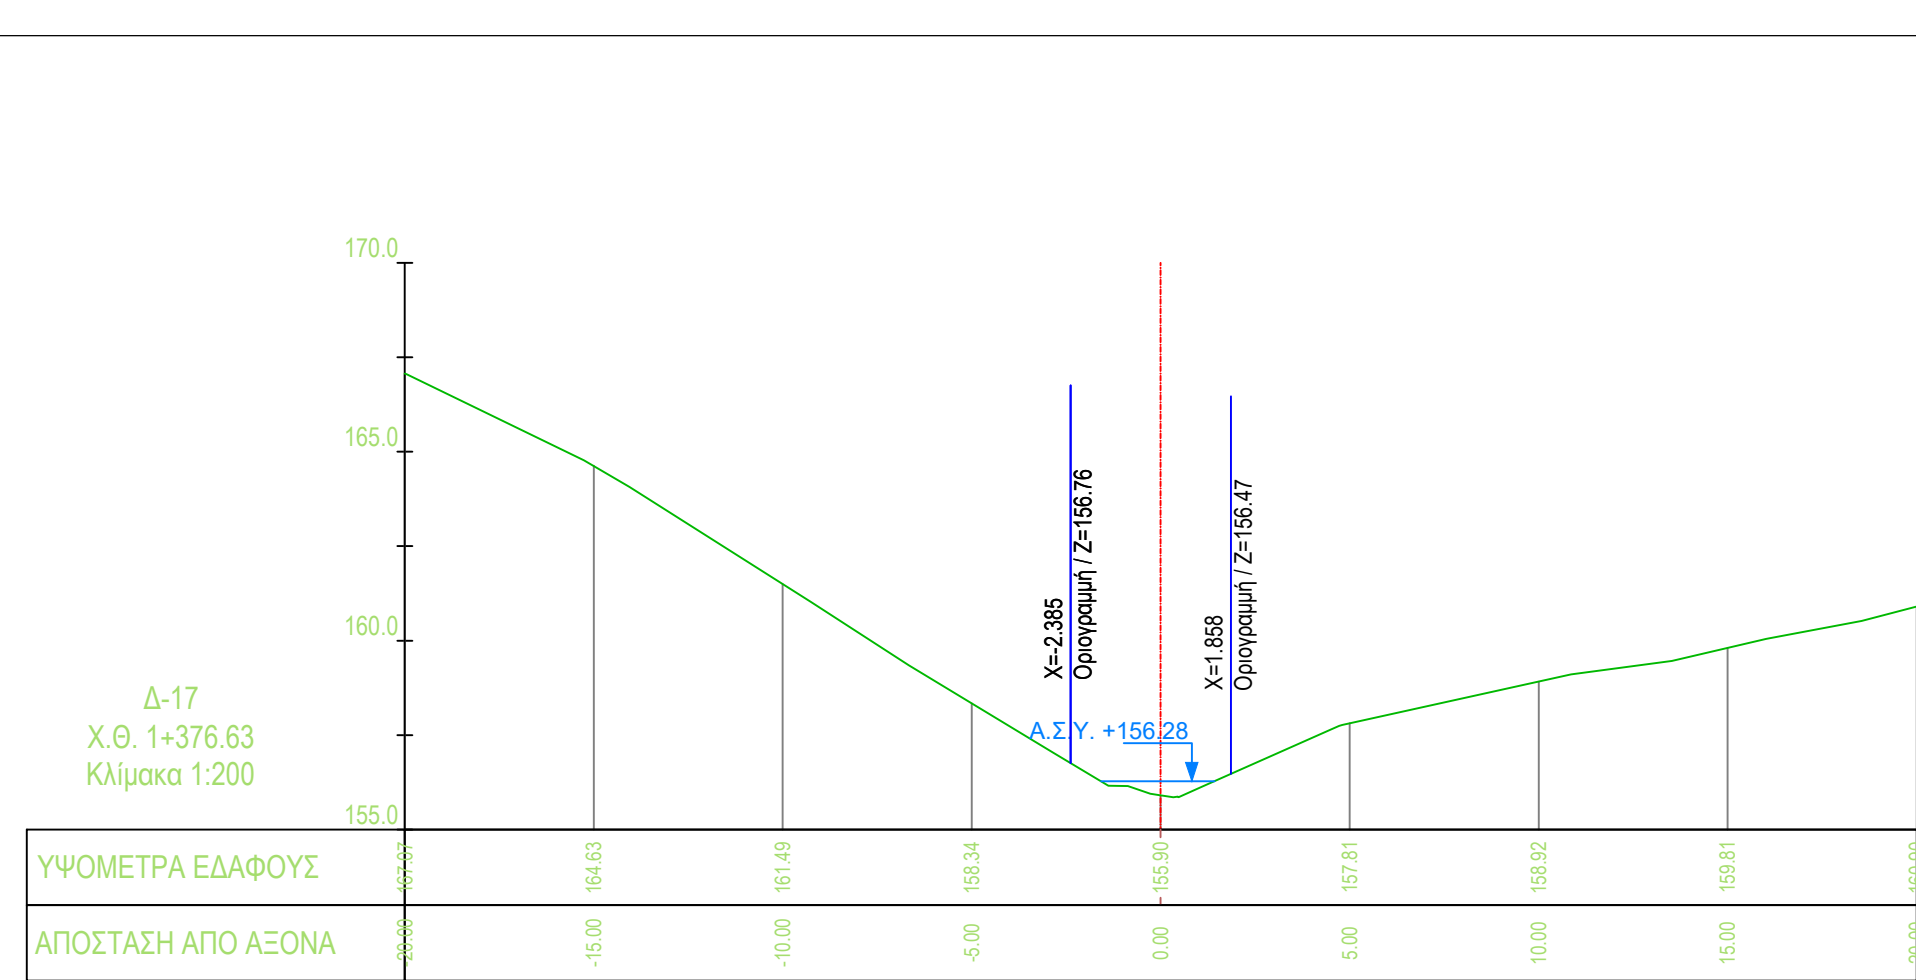
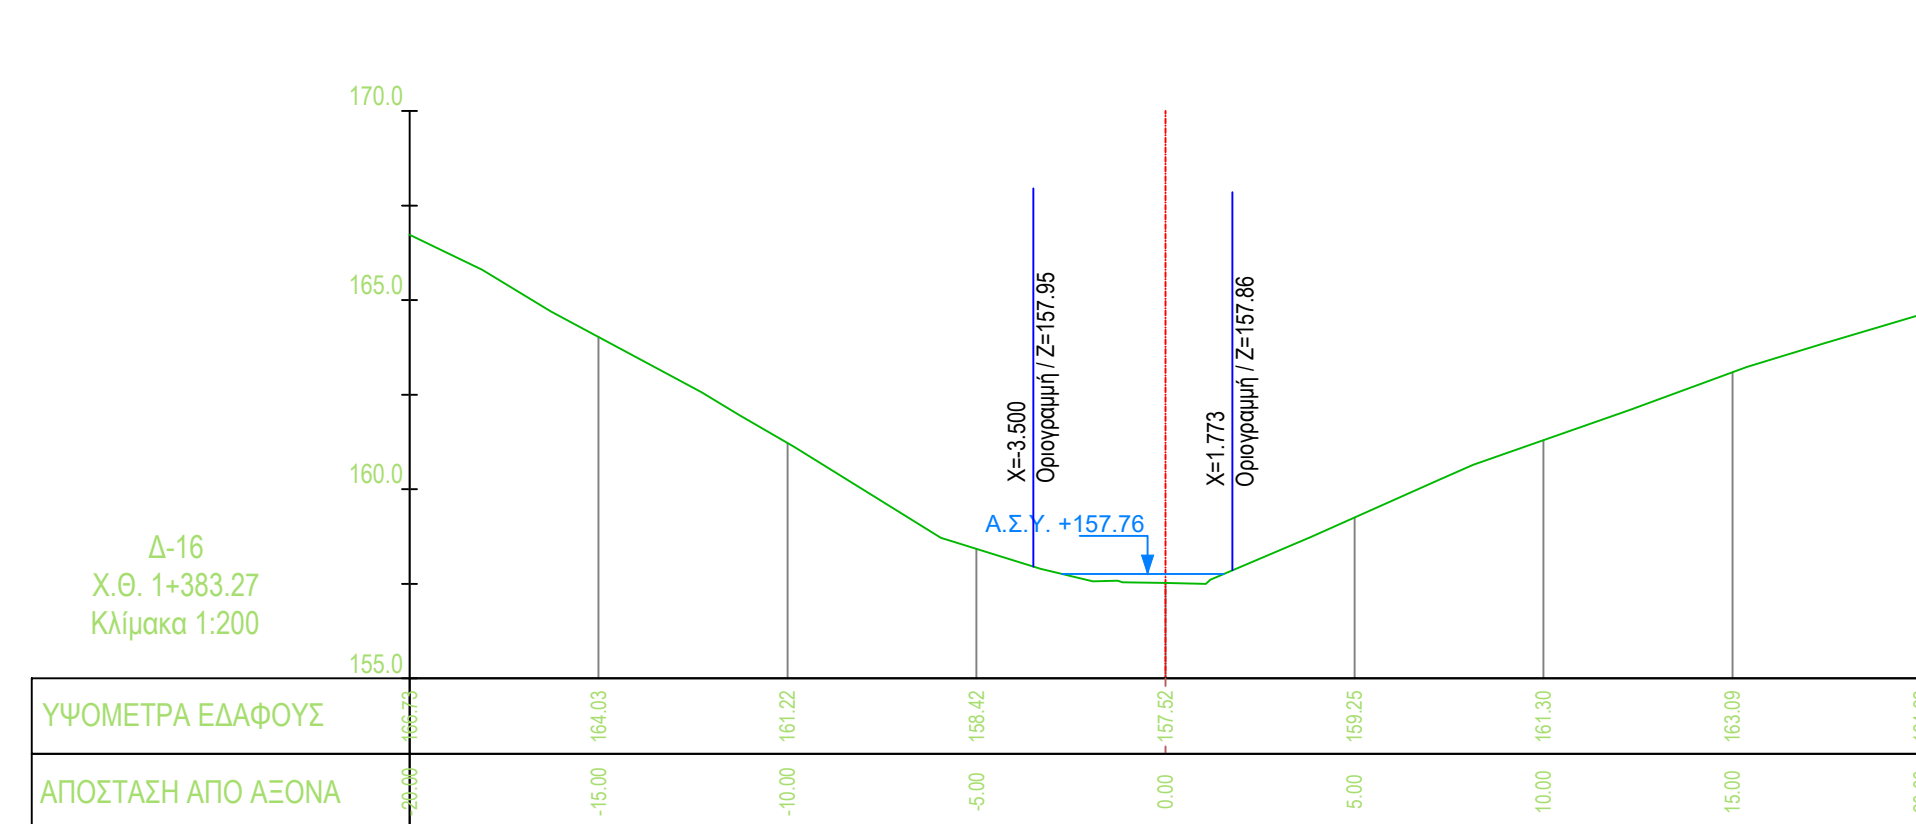
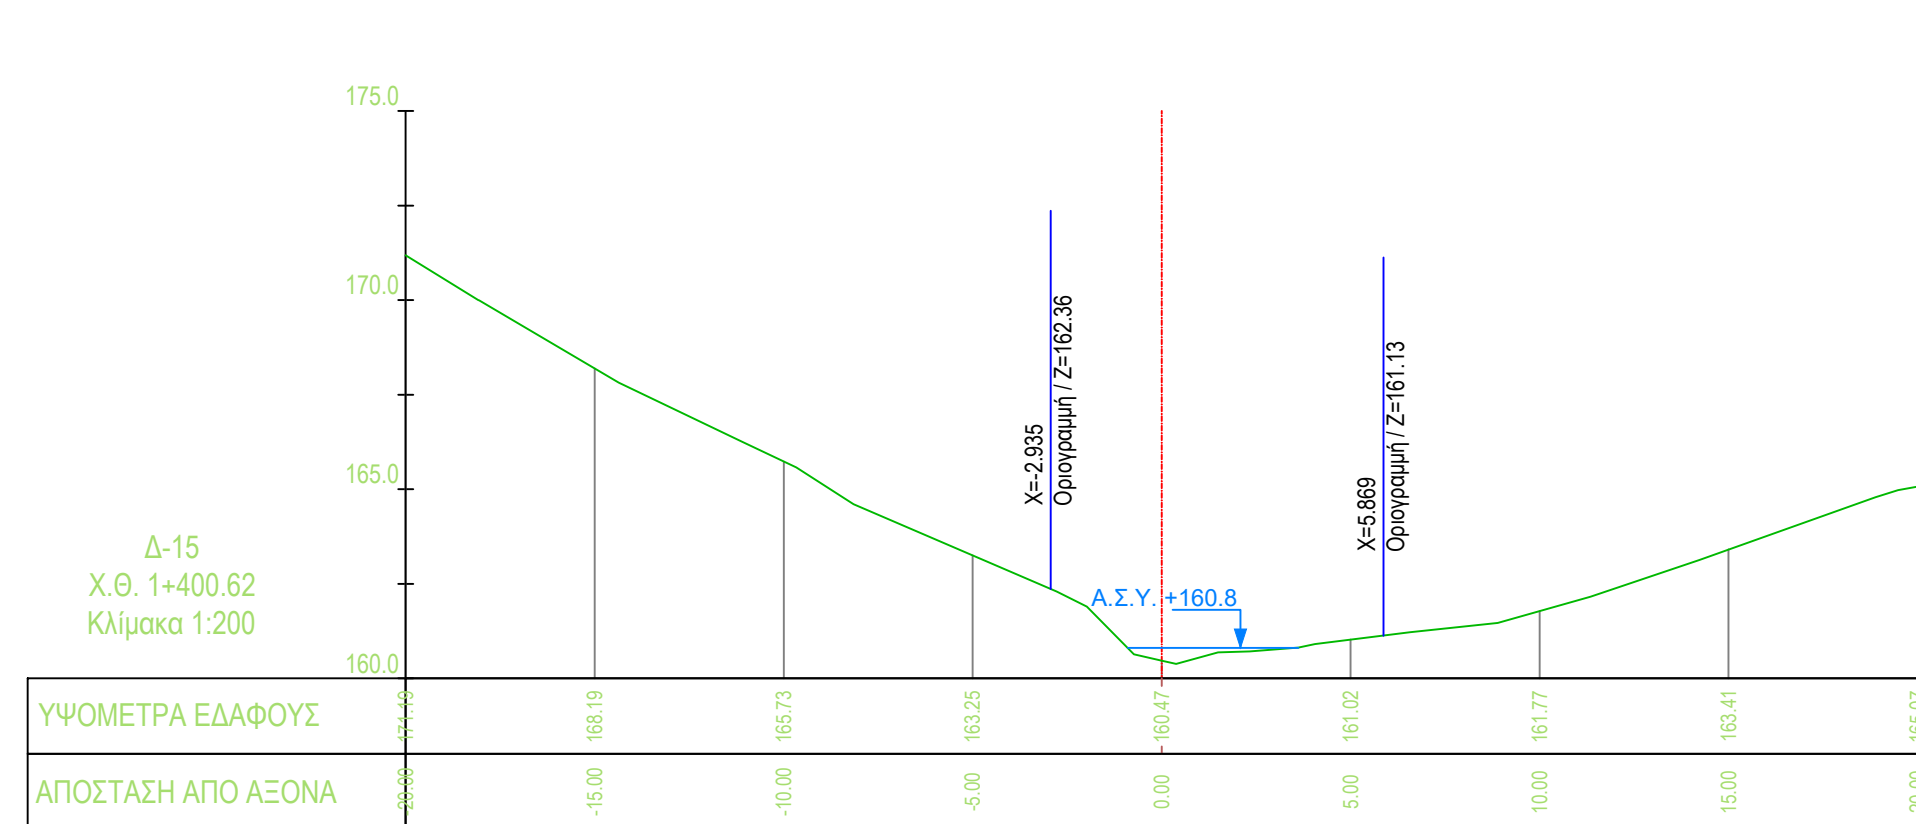
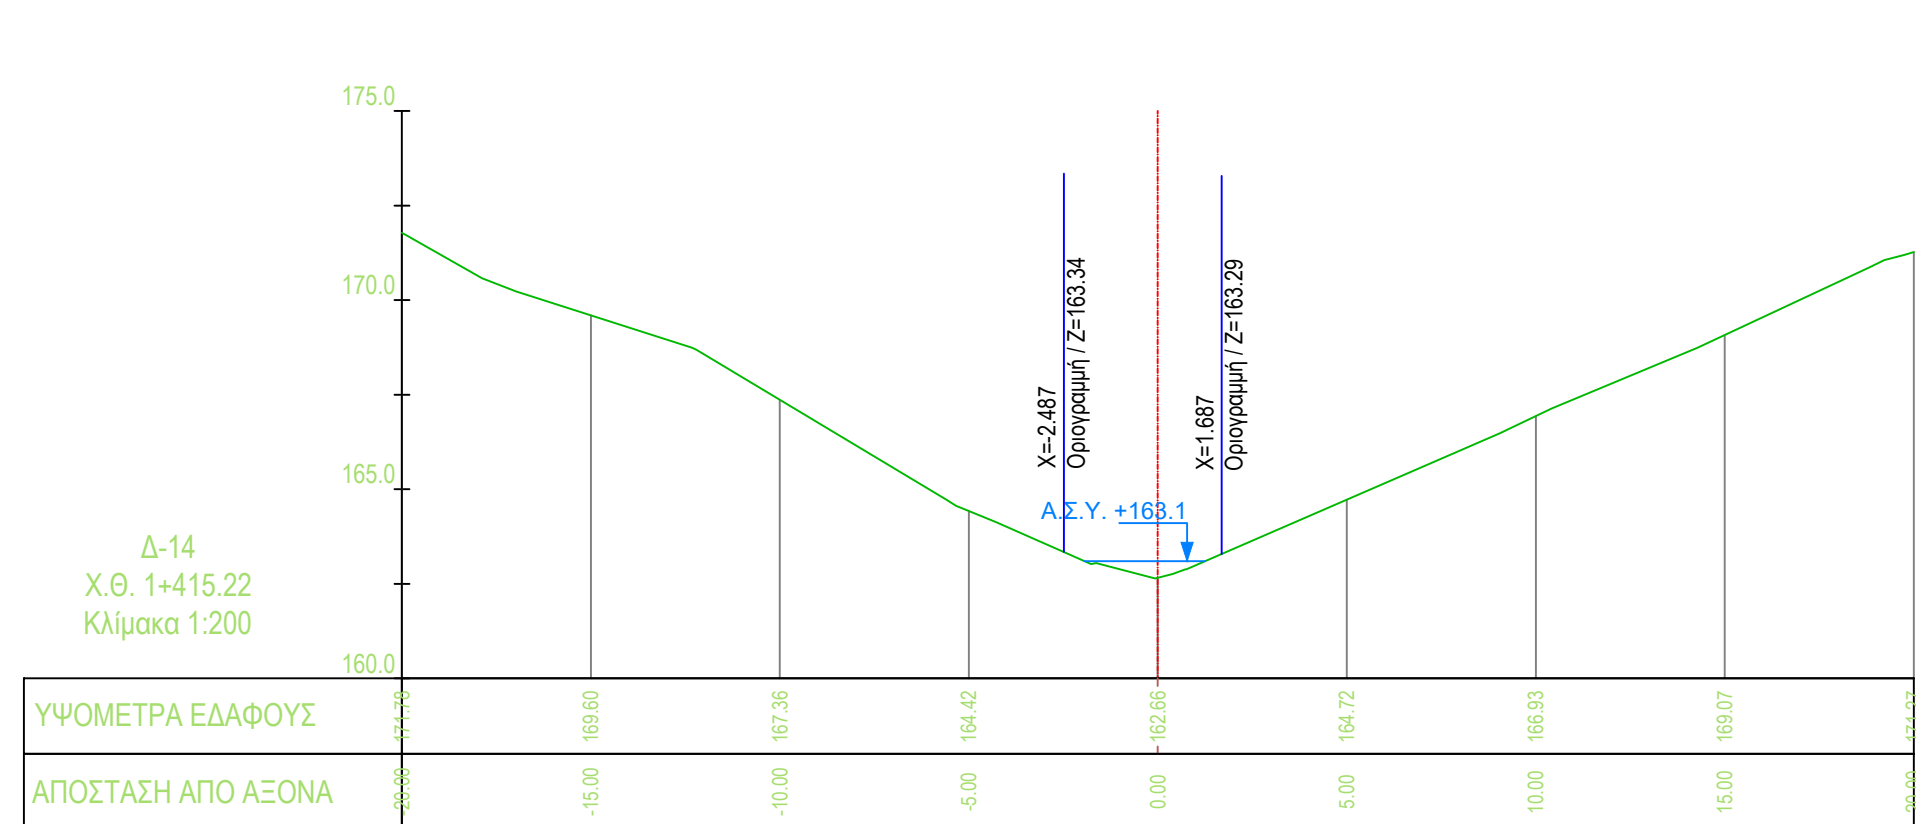
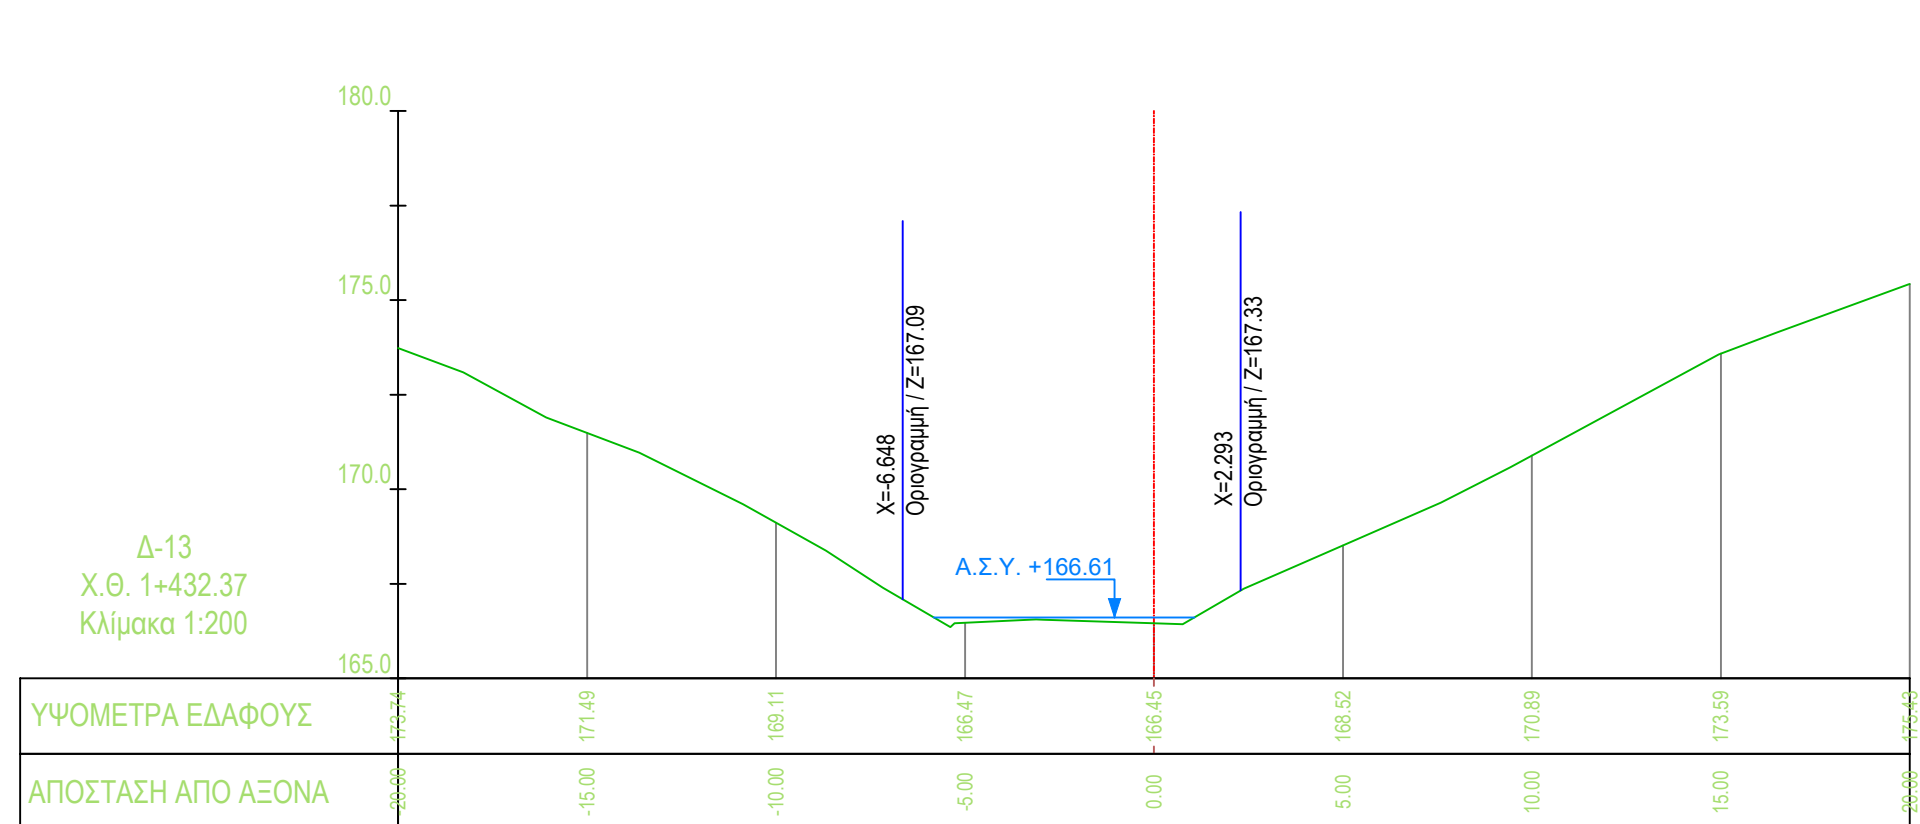
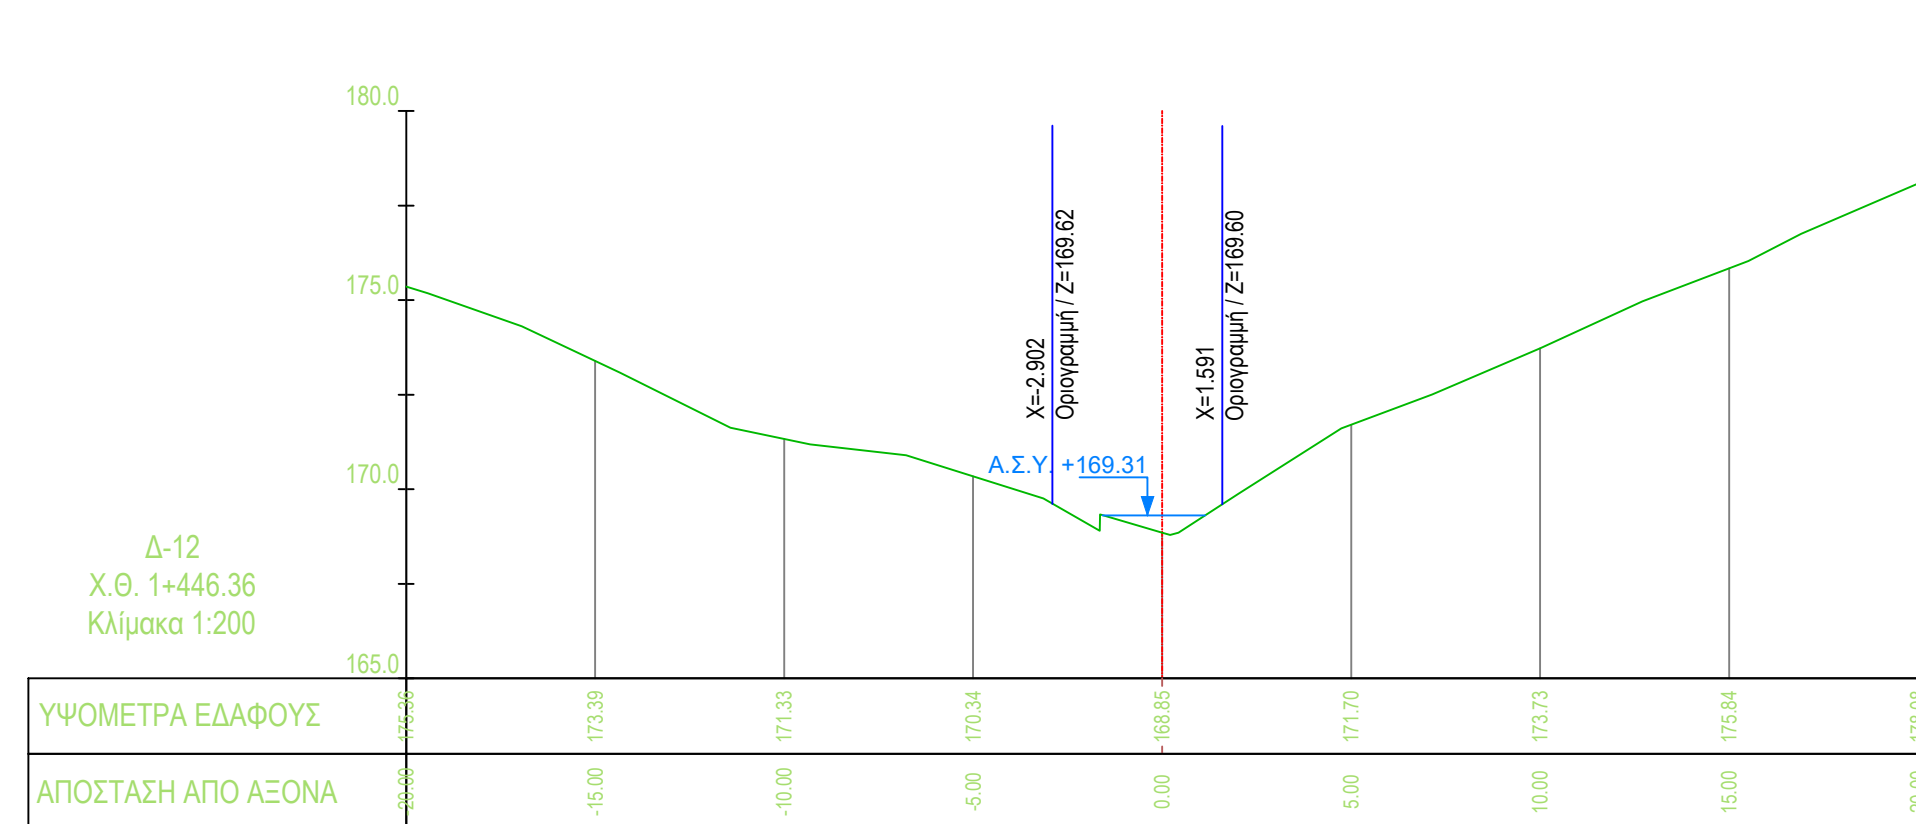
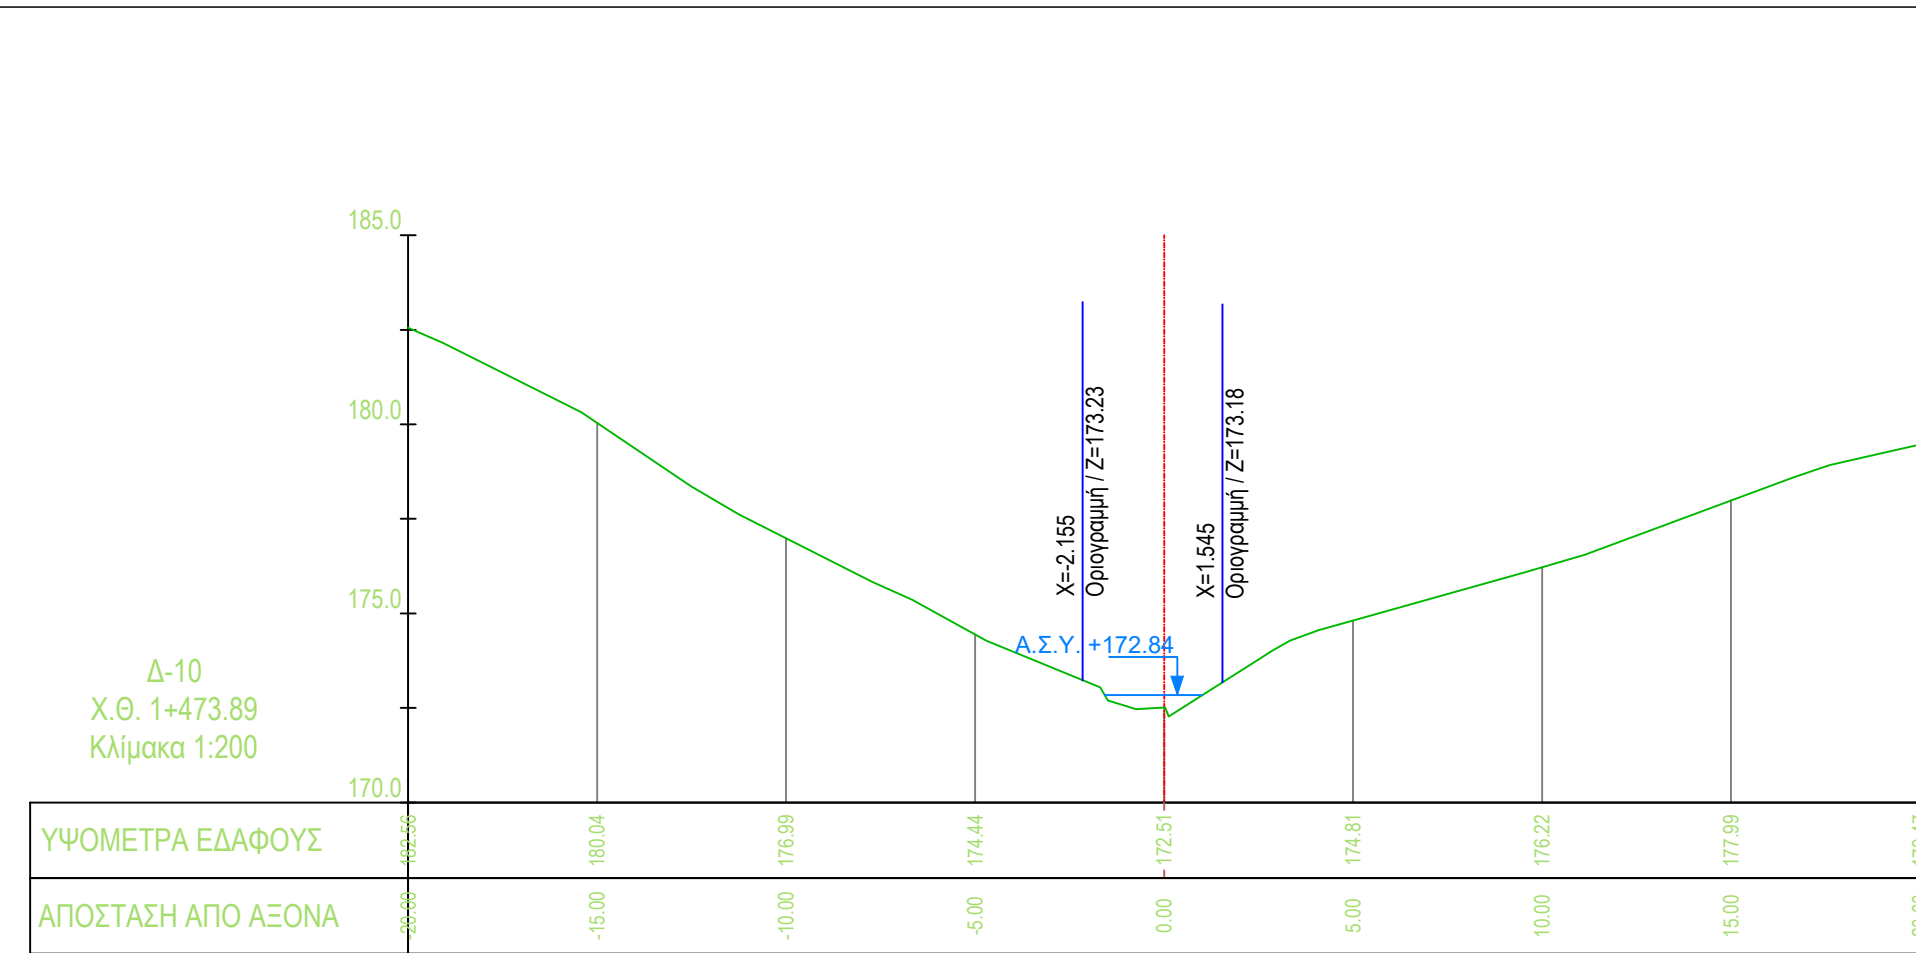
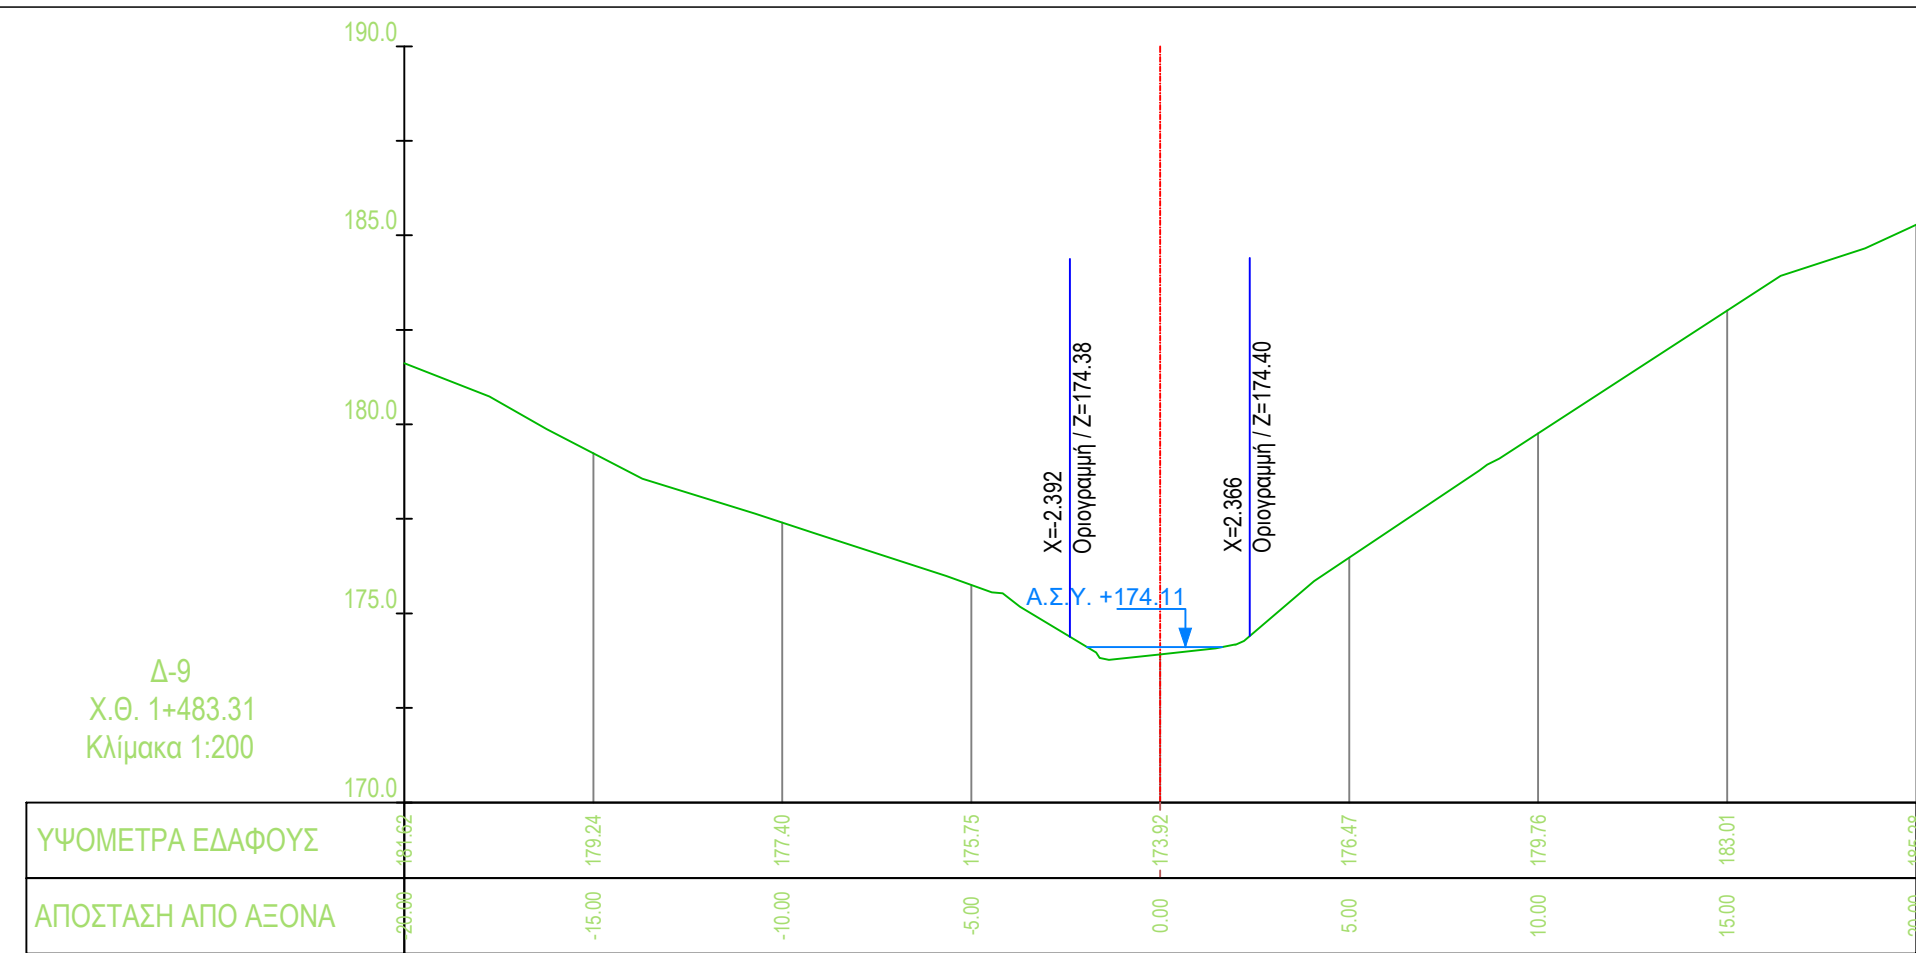
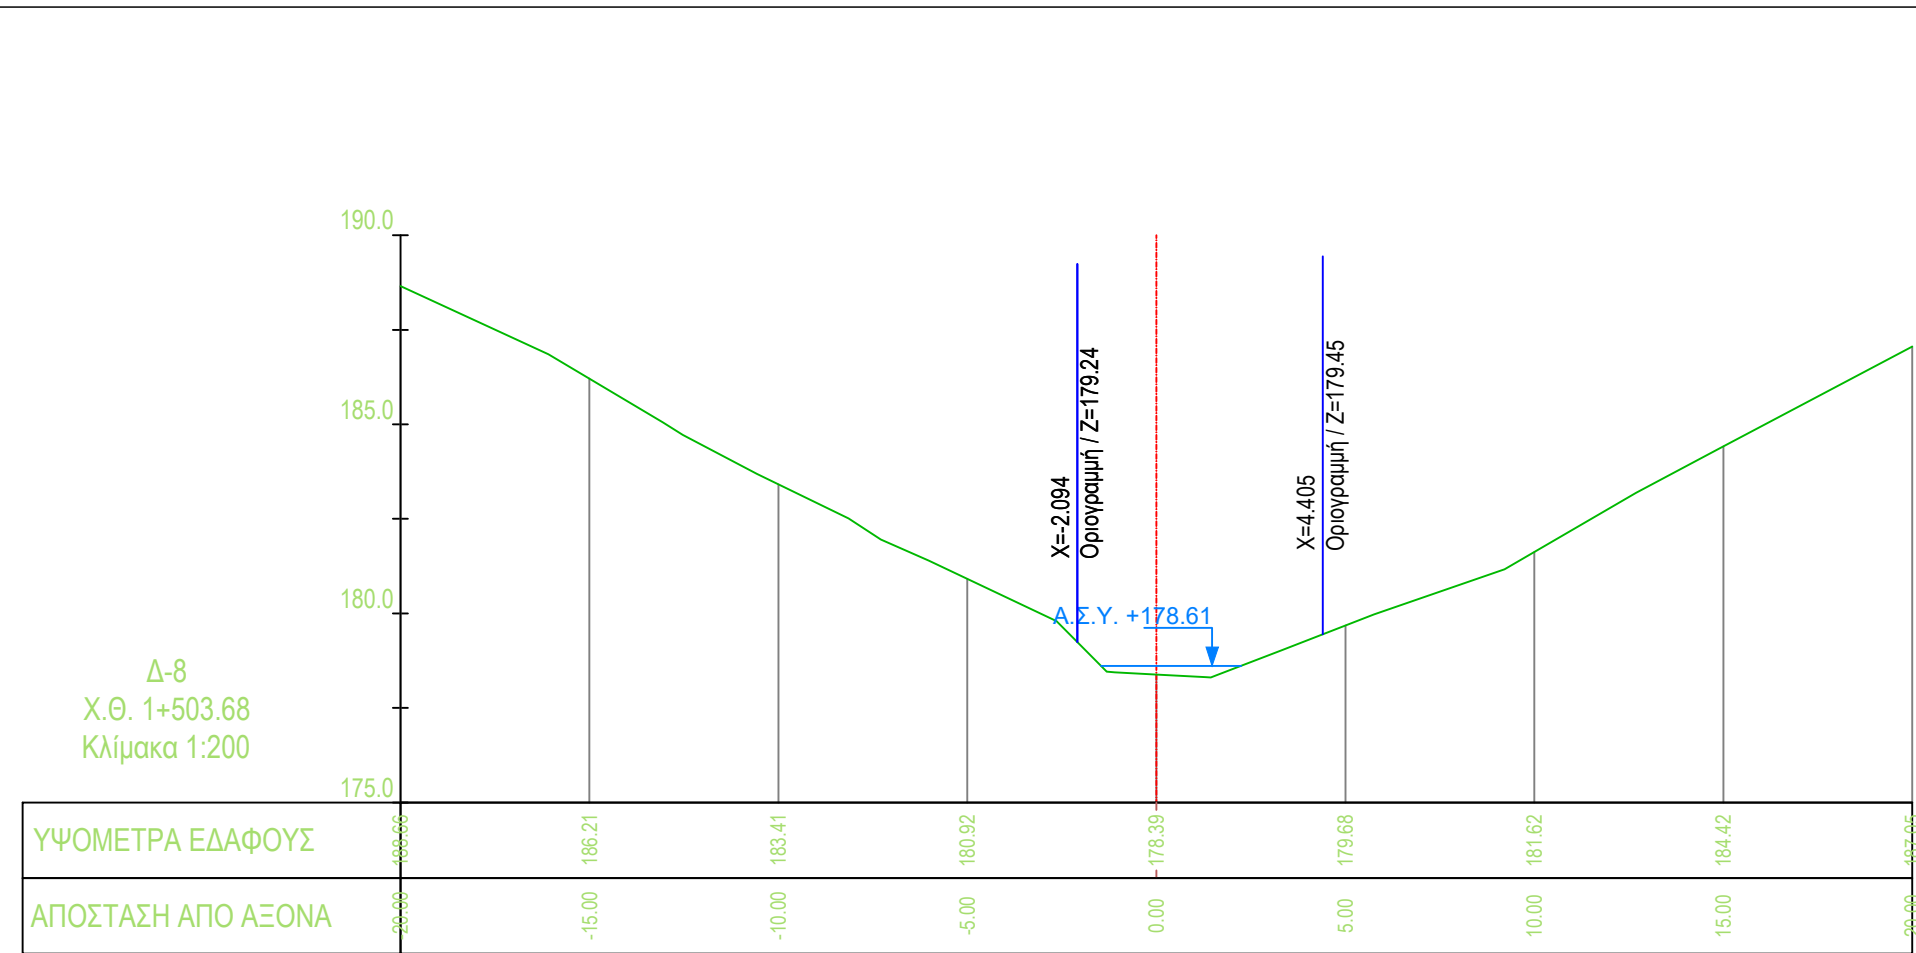
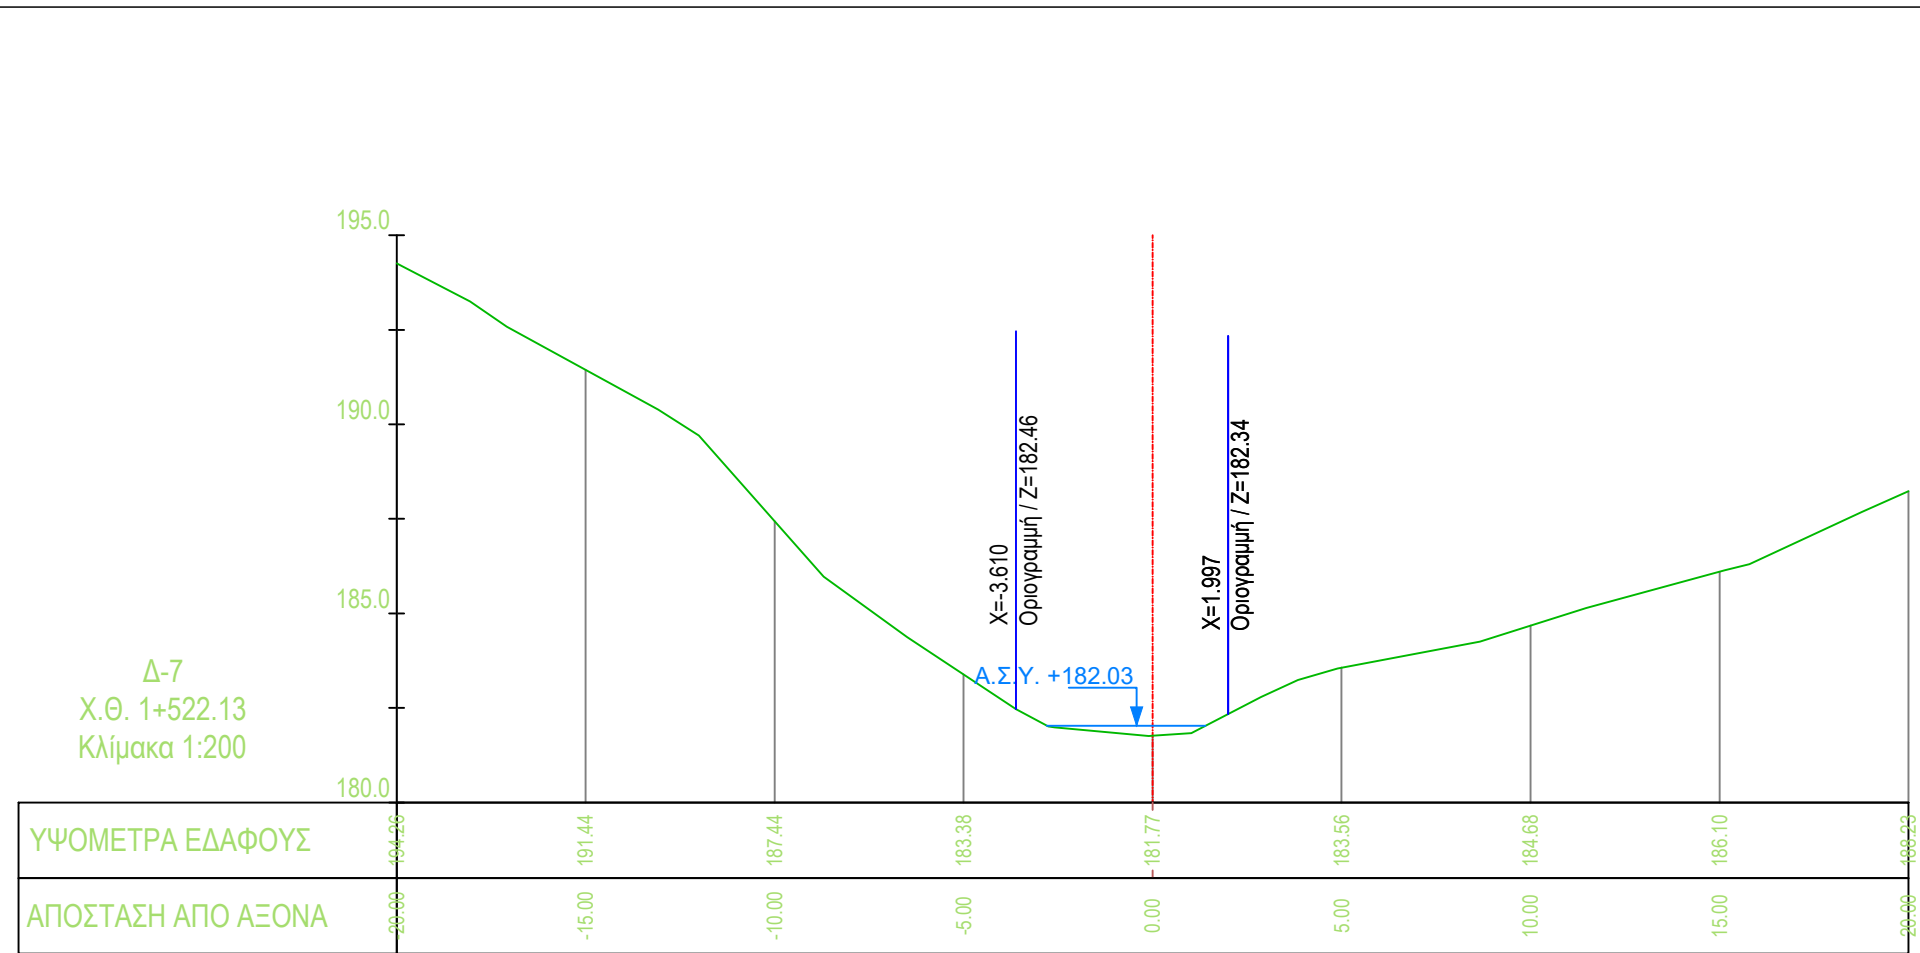
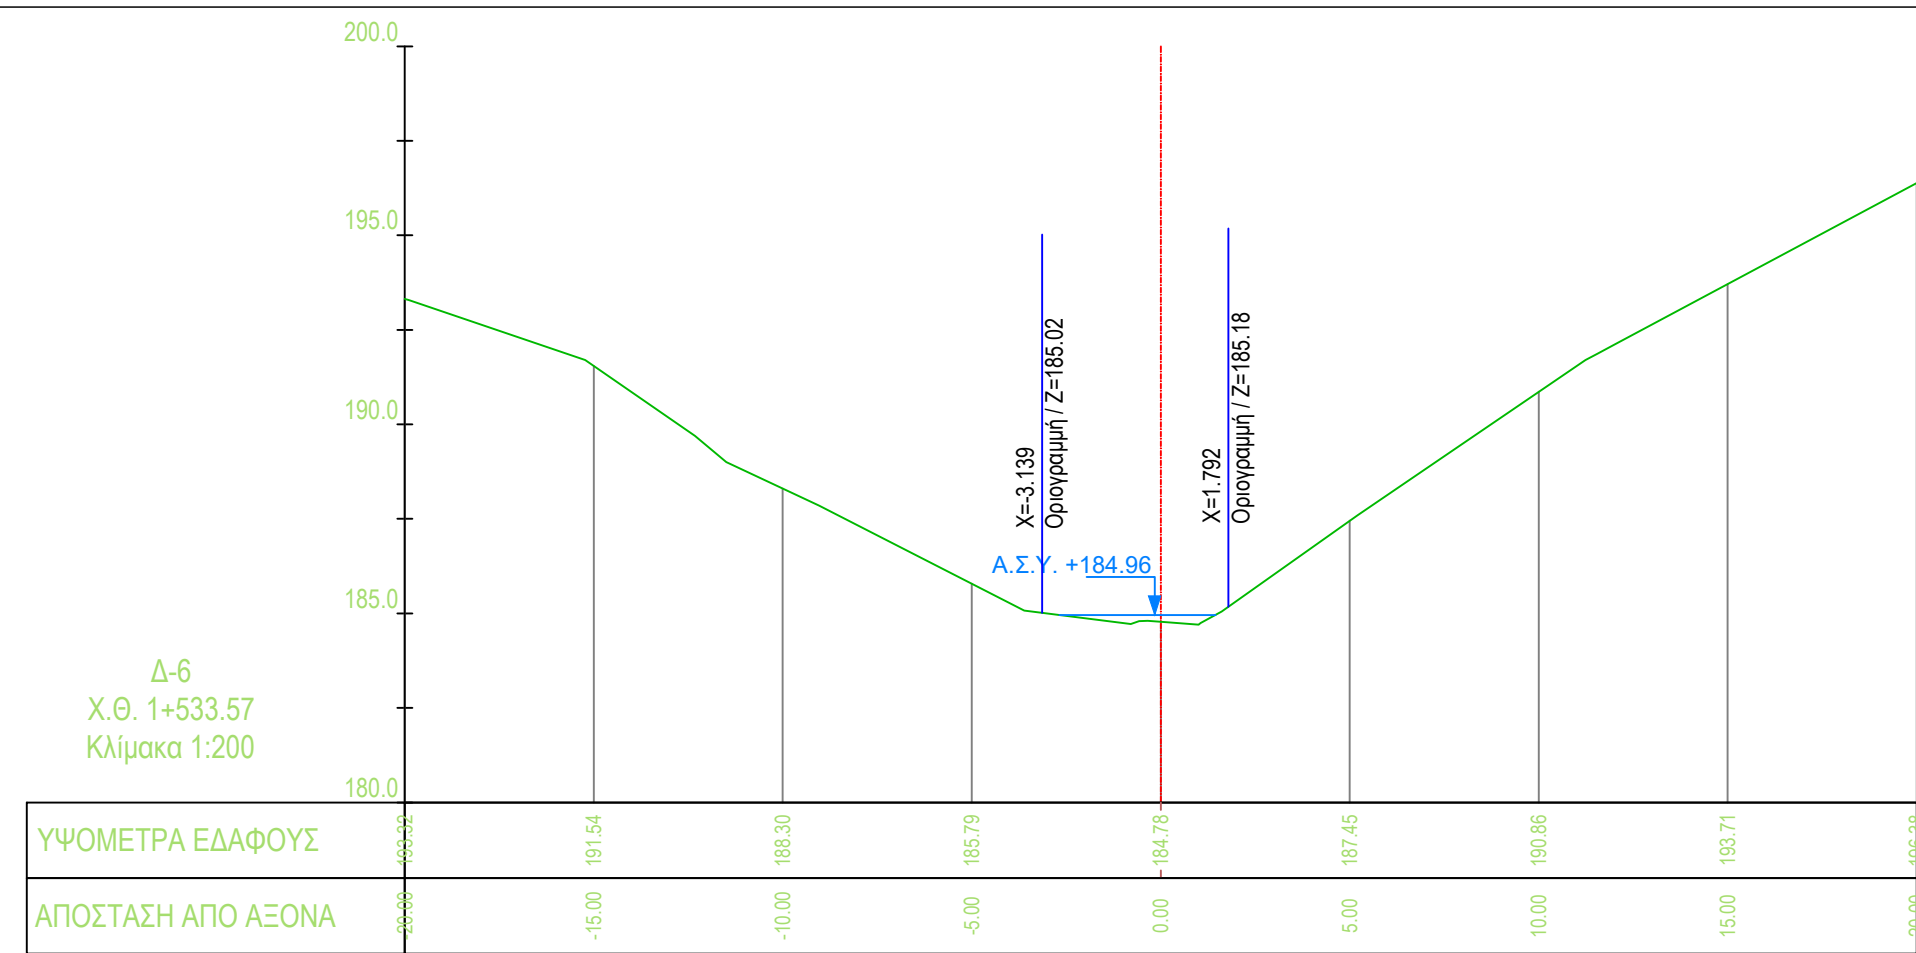
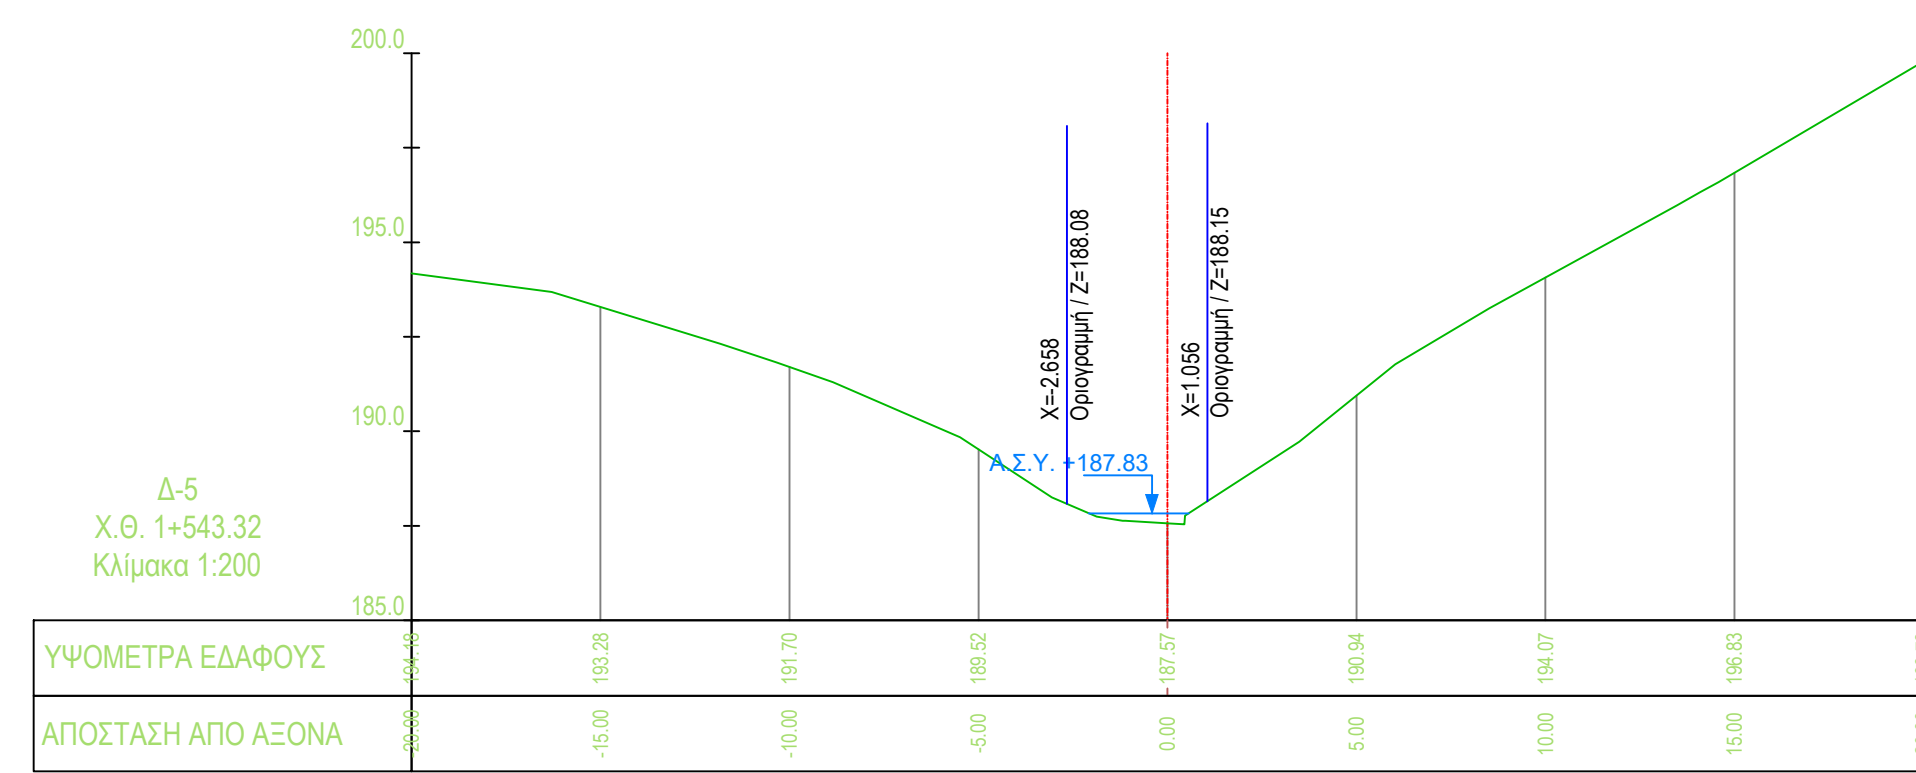
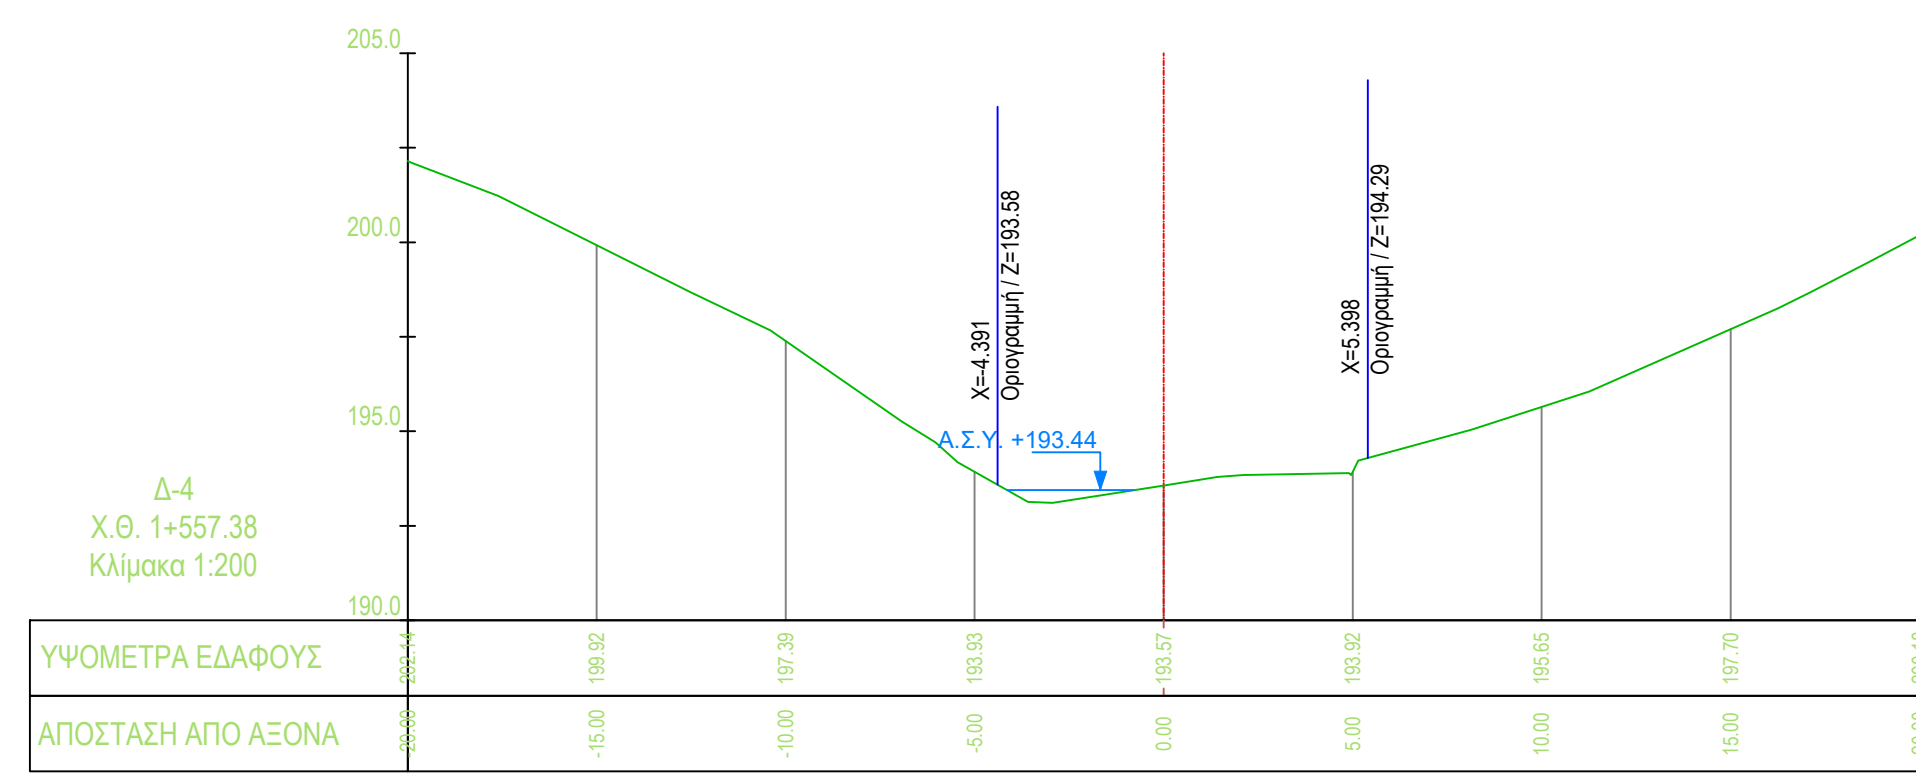
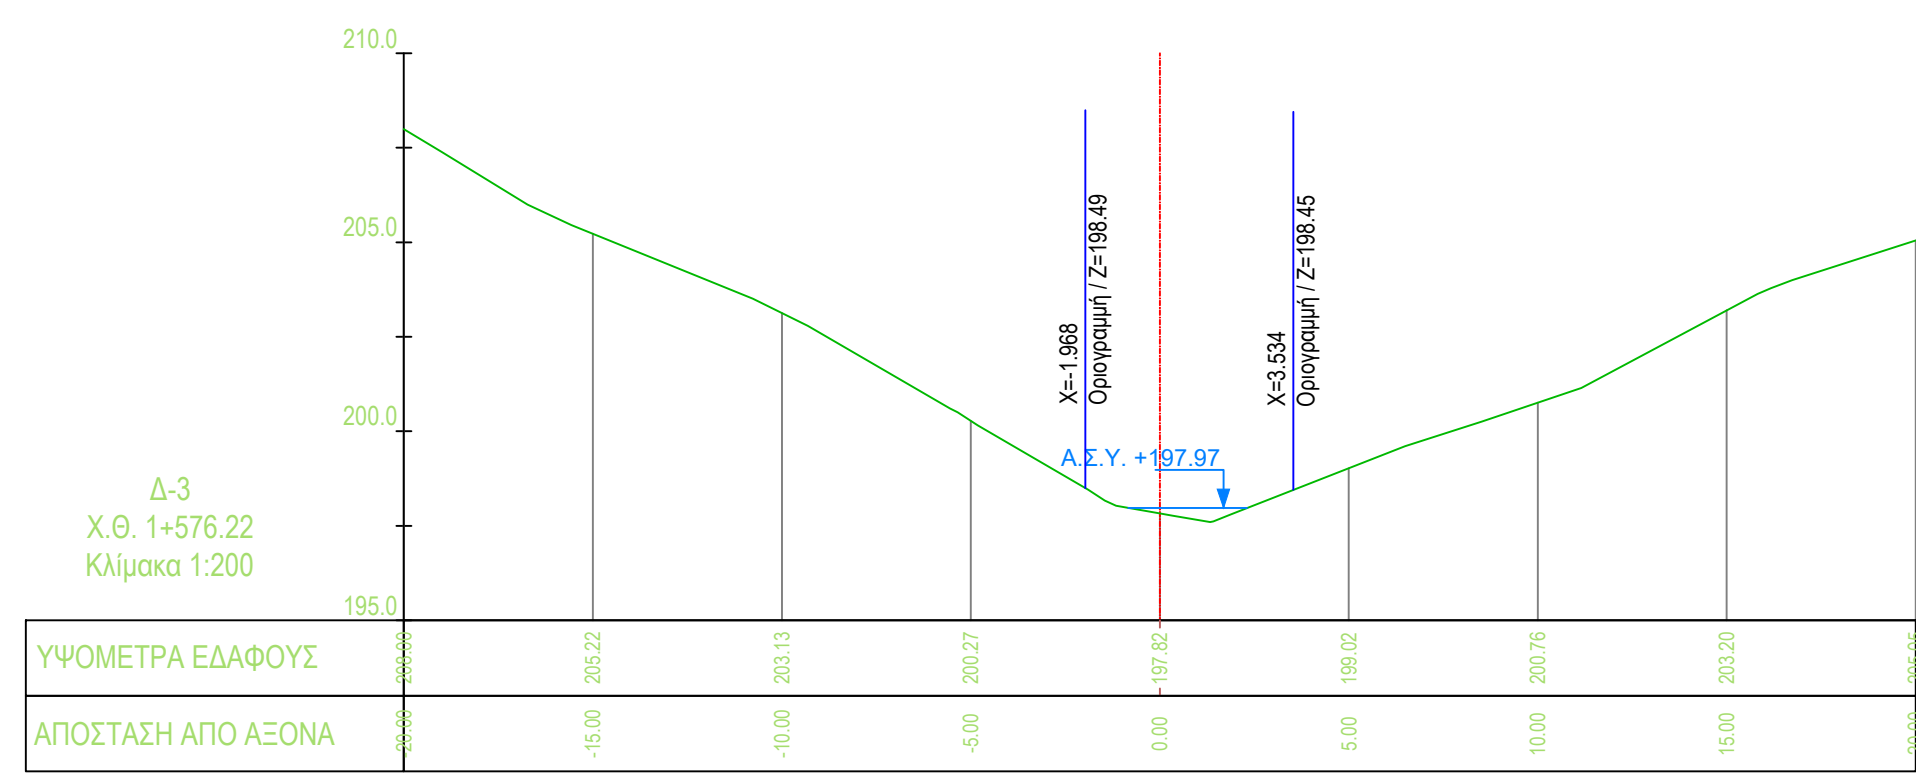
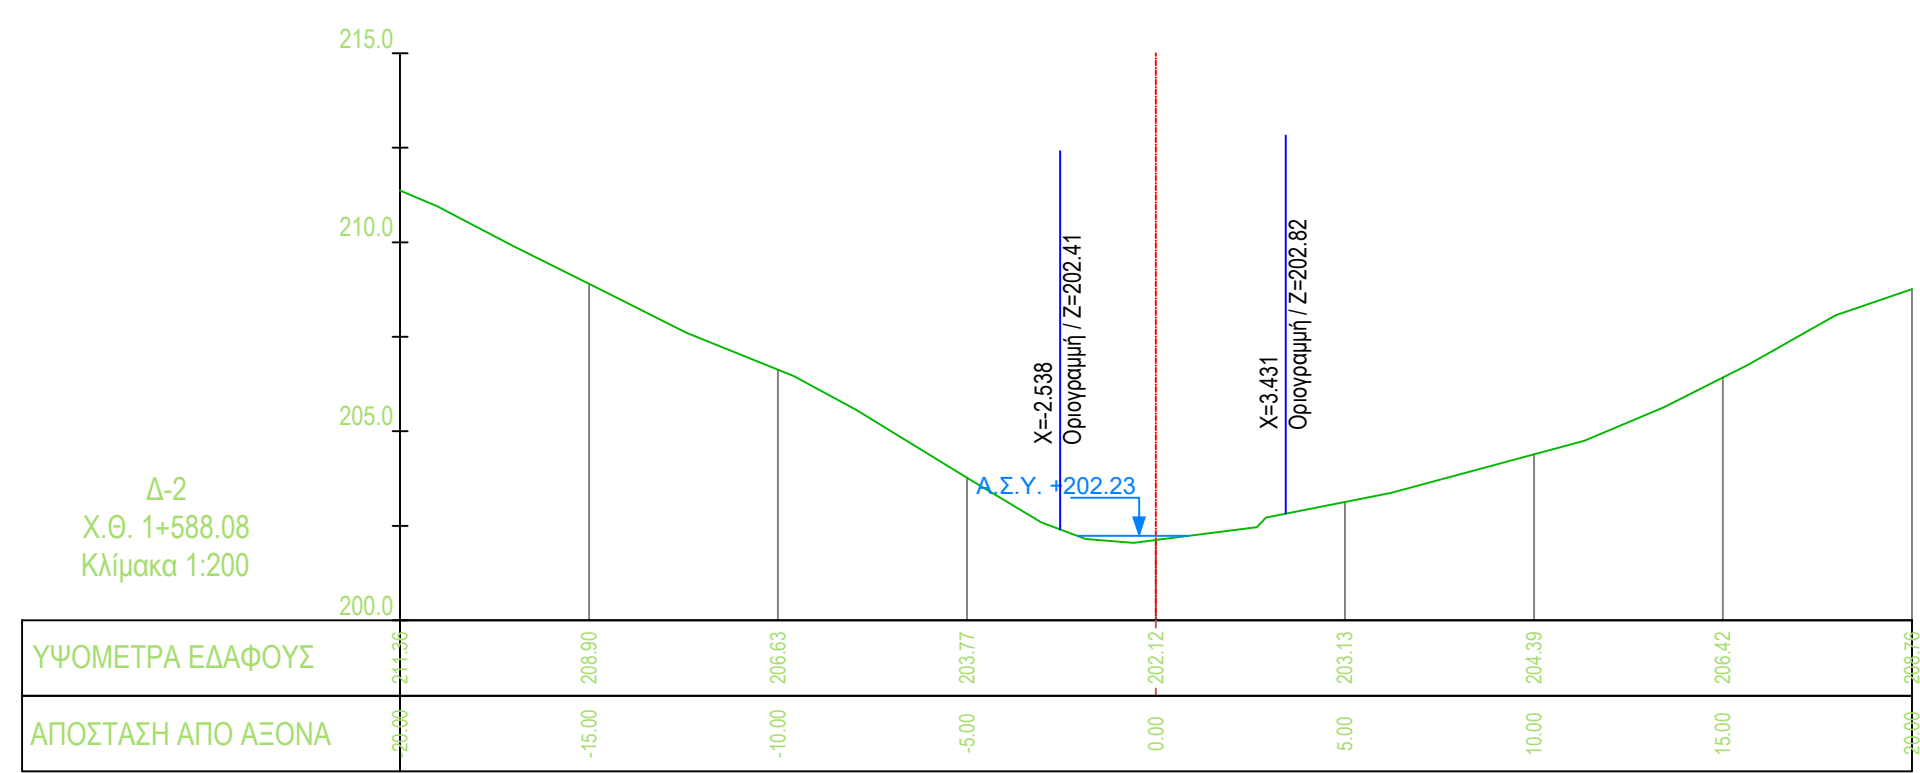
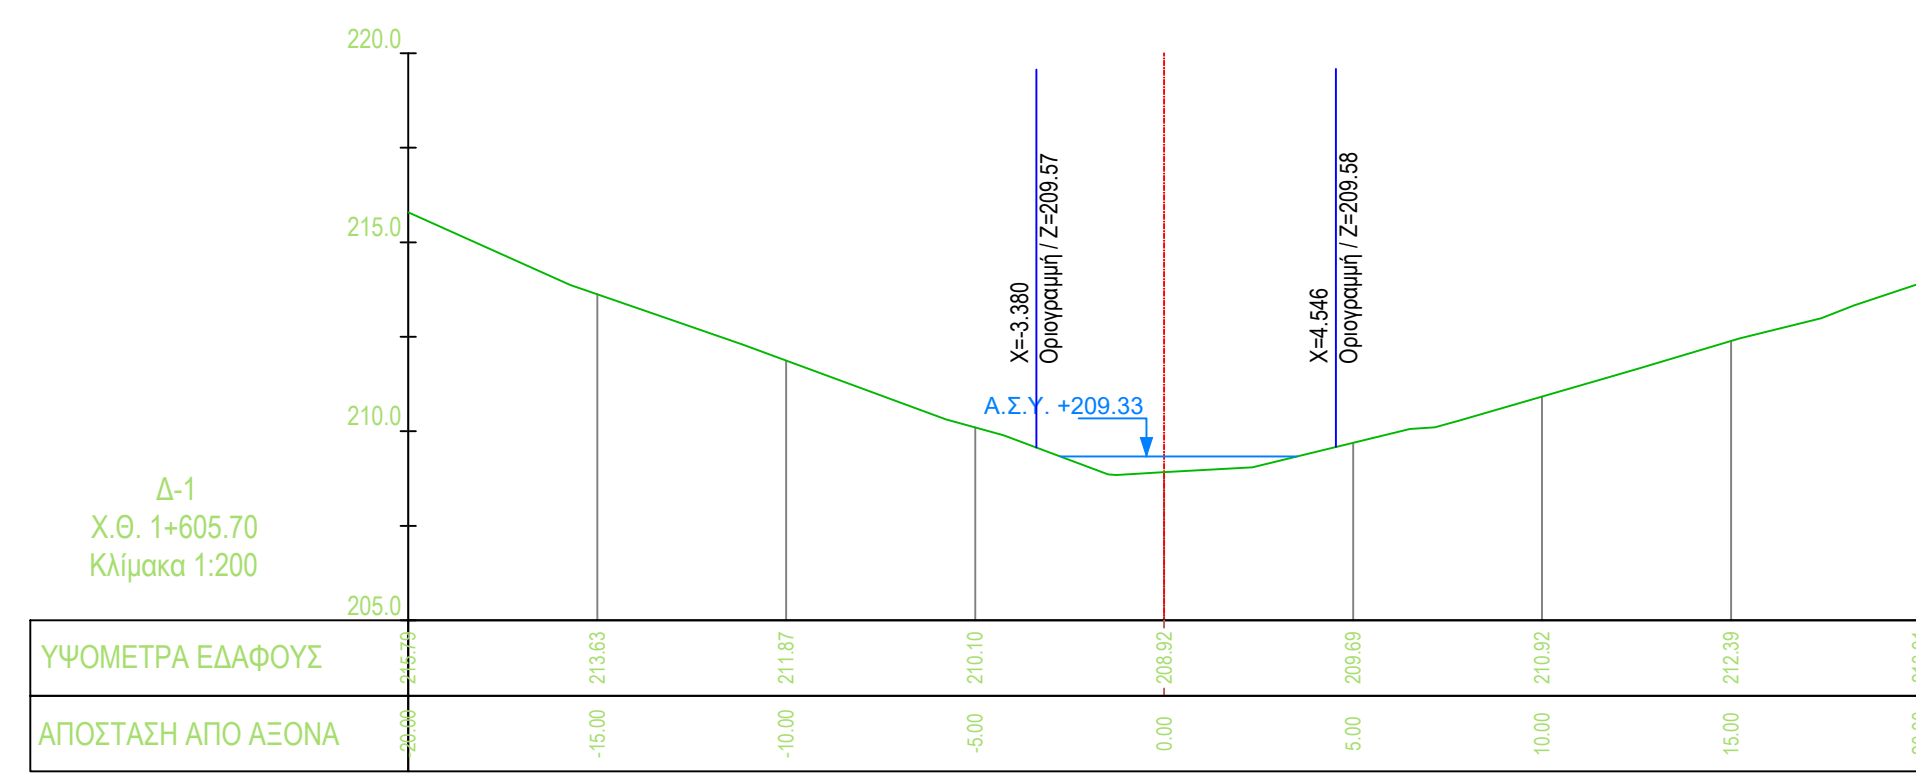


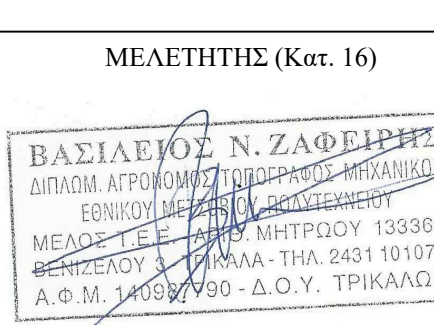

ΕΛΙΚΟ ΣΧΕΔΙΟ ΧΩΡΙΚΗΣ ΑΝΑΠΤΥΞΗΣ ΣΤΡΑΤΗΓΙΚΗΣ ΕΠΕΝΔΥΣΗΣ «SERENITY VILLAGE»											
ΜΕΛΕΤΗ ΟΡΙΟΘΕΤΗΣΗΣ ΥΔΑΤΟΡΕΜΑΤΩΝ ΣΤΗ ΘΕΣΗ «ΒΛΑΧΑΙΚΑ» ΤΟΥ ΔΗΜΟΥ ΠΟΡΟΥ (ΗΠΕΙΡΩΤΙΚΗ ΠΕΡΙΟΧΗ)											
Αρ. Σχεδίου : Δ-Υ-Ρ6-1	ΔΙΑΤΟΜΕΣ ΥΦΙΣΤΑΜΕΝΗΣ ΚΑΤΑΣΤΑΣΗΣ ΡΕΜΑΤΟΣ 6 (Από Χ.Θ. 1+605.70 έως 1+078.26)										
Κλίμακα : 1:200											
Φορέας Έργου :	HYDRA ROCK ΜΟΝΟΠΡΟΣΩΠΗ Α.Ε.										
Έργο :	Ε.Σ.Χ.Α.Σ.Ε. «SERENITY VILLAGE»										
ΜΕΛΕΤΗΤΗΣ (Κωτ. 13)  SEEMAN SMART ENVIRONMENTAL ENGINEERING AND MANAGEMENT ΛΟΓΙΣΤΗ ΚΕΦΑΛΑΚΟΥΧΑΙ ΑΝΕΤΑ											
Συμπλήρ. Υπογραφή SEEMAN SMART ENVIRONMENTAL ENGINEERING AND MANAGEMENT Δ/ΤΣΗ ΜΕΛΕΤΩΝ ΚΑΙ ΑΝΑΛΥΣΕΩΝ ΑΔΜ. 10953490-Δ/ΤΣΗ ΚΑΝΙΔΑΣ											
ΣΥΝΤΑΞΗ <table border="1"><thead><tr><th>ΥΠΟΧΡΕΩΣΗ</th><th>ΥΠΟΓΡΑΦΗ</th></tr></thead><tbody><tr><td>Χ. Χαριζόλης Α.Τ.Μ.</td><td></td></tr><tr><td>Β. Τσιούρας Α.Τ.Μ.</td><td></td></tr><tr><td> </td><td> </td></tr><tr><td> </td><td> </td></tr></tbody></table>	ΥΠΟΧΡΕΩΣΗ	ΥΠΟΓΡΑΦΗ	Χ. Χαριζόλης Α.Τ.Μ.		Β. Τσιούρας Α.Τ.Μ.						ΕΛΕΓΧΟΙΚΕ ΘΕΩΡΗΤΙΚΗ ΜΕΛΕΤΗΤΗΣ (Κωτ. 16) 
ΥΠΟΧΡΕΩΣΗ	ΥΠΟΓΡΑΦΗ										
Χ. Χαριζόλης Α.Τ.Μ.											
Β. Τσιούρας Α.Τ.Μ.											
ΕΥΡΩΚΟΣ, 2025											