
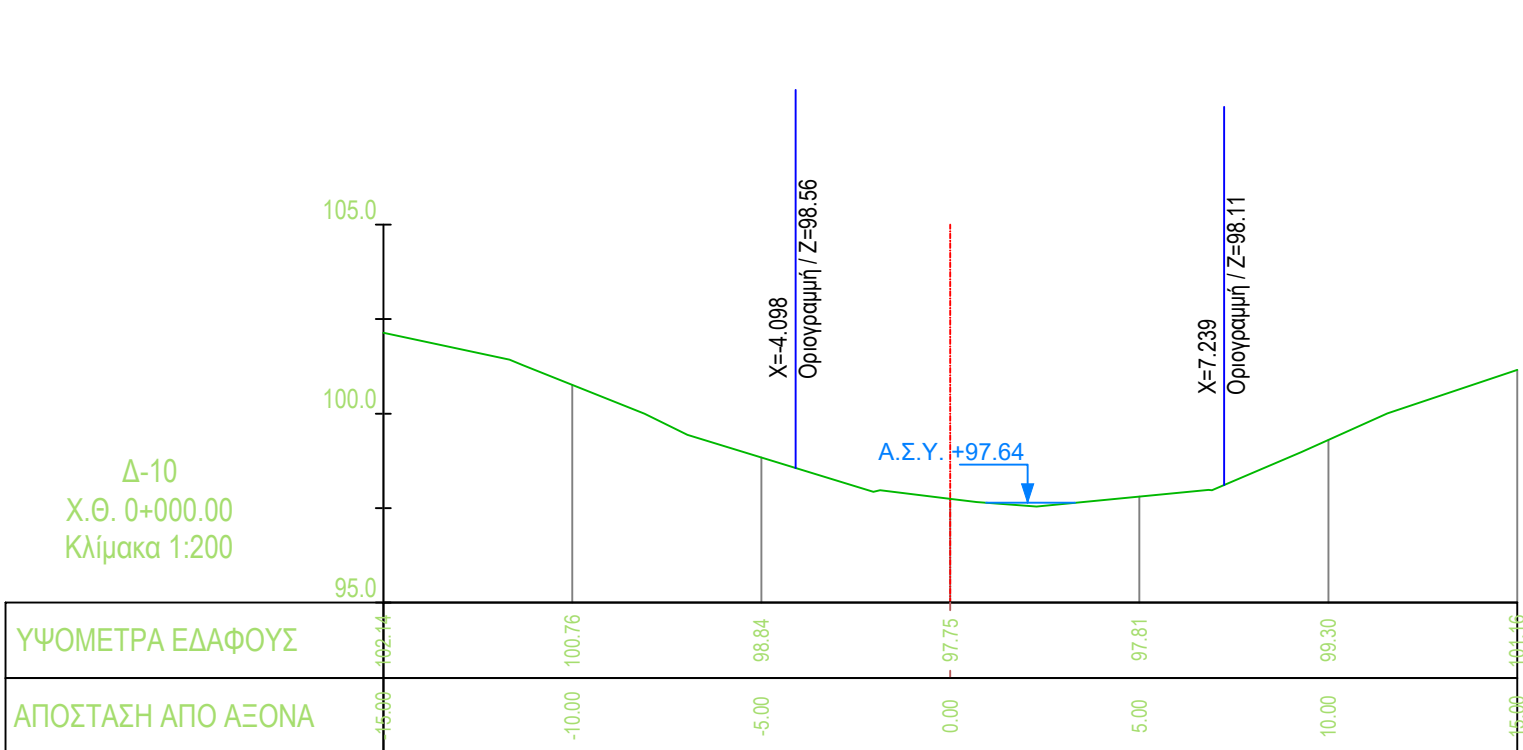
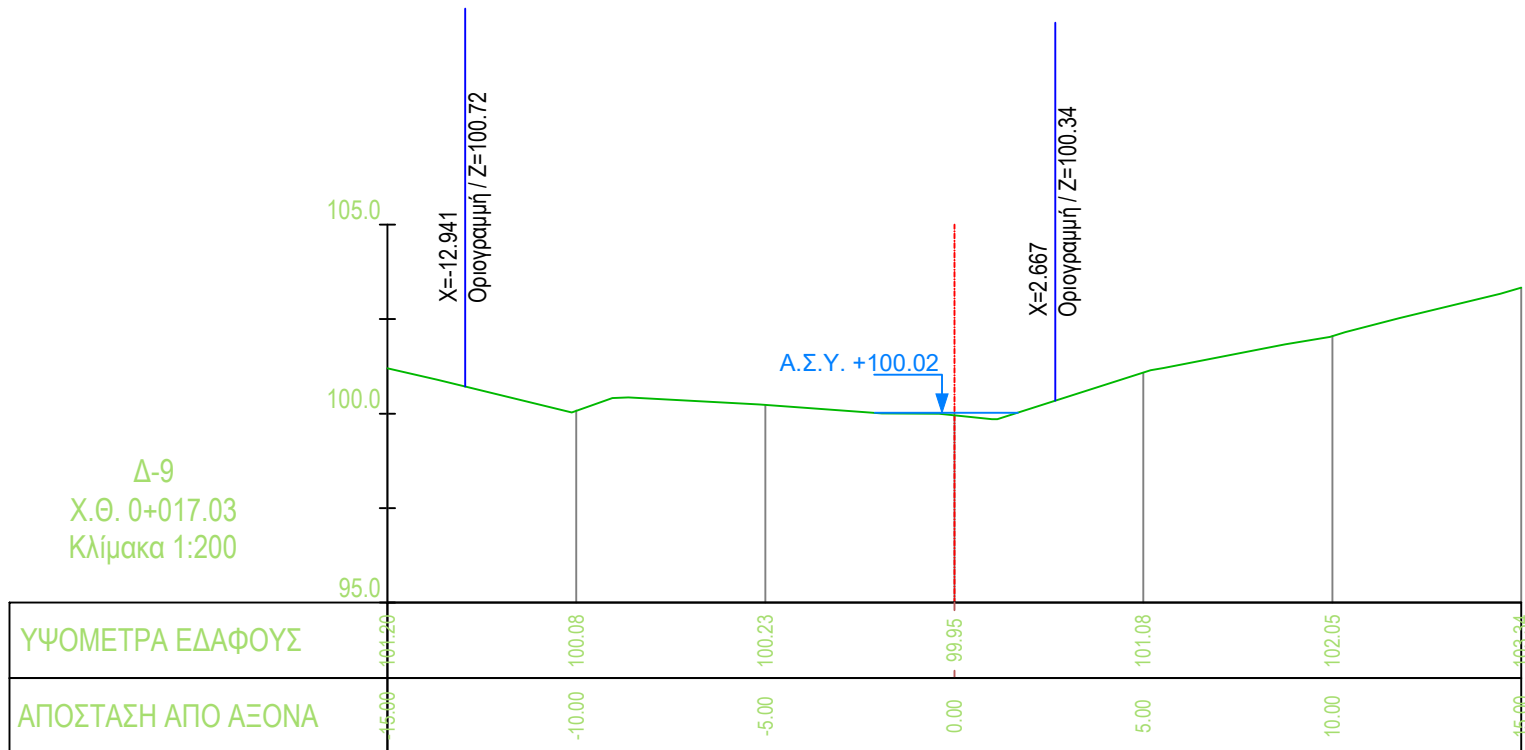
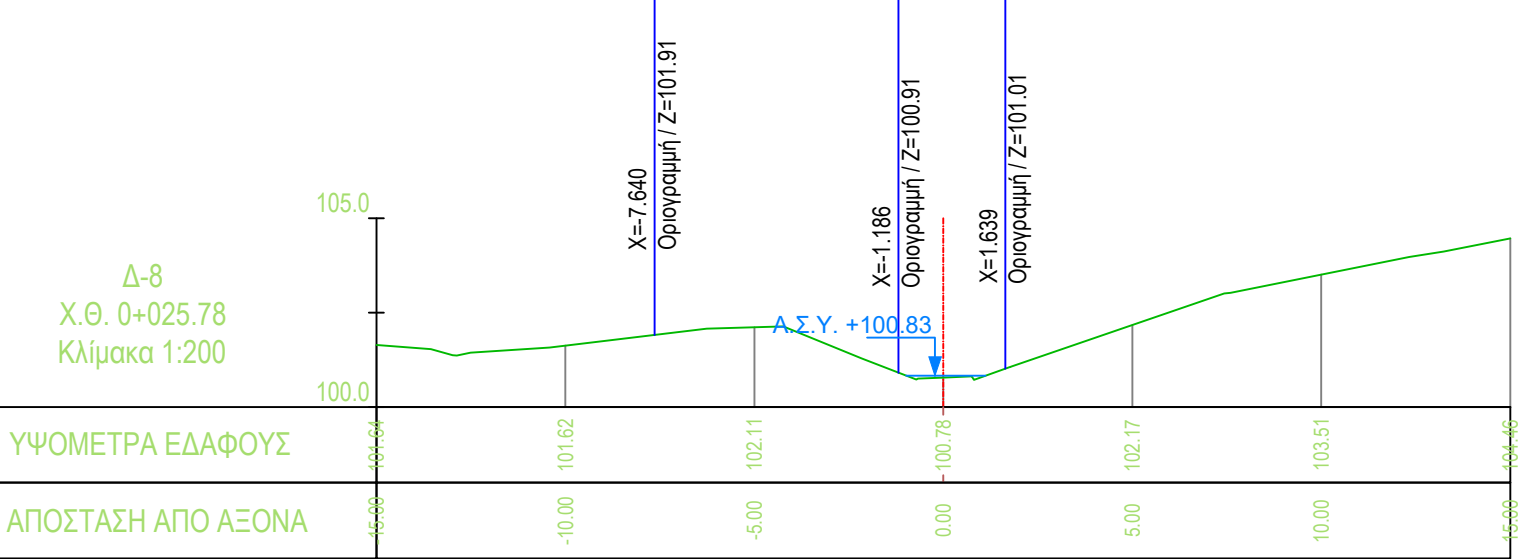
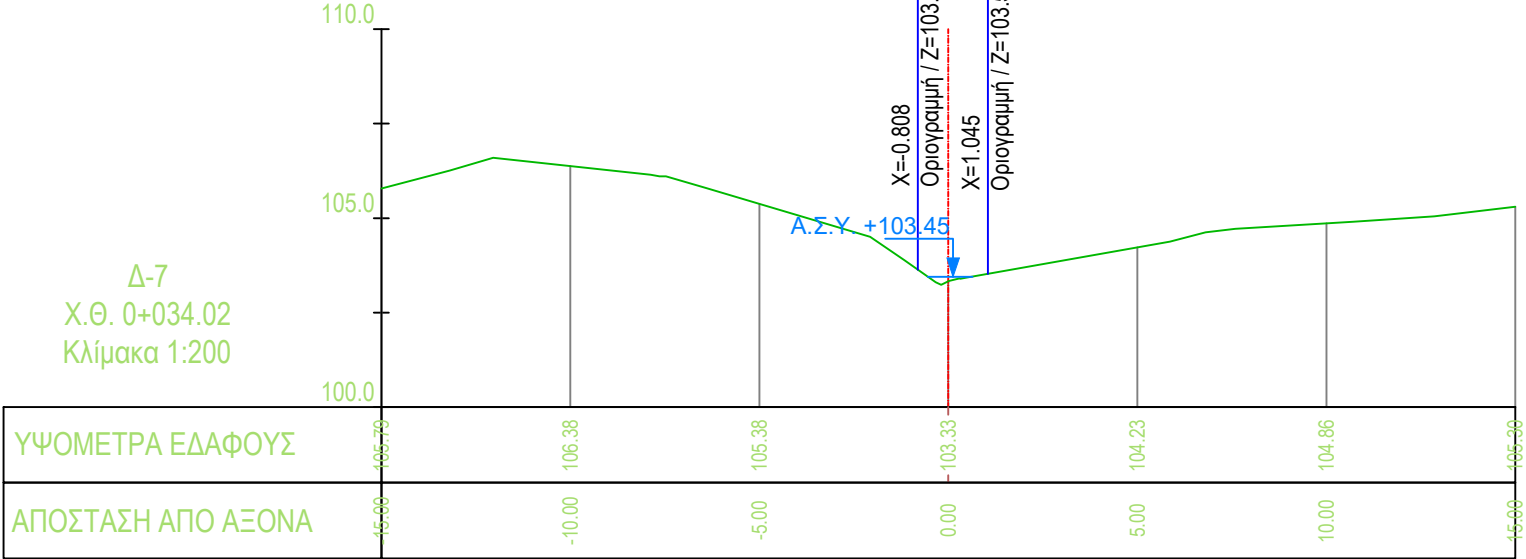
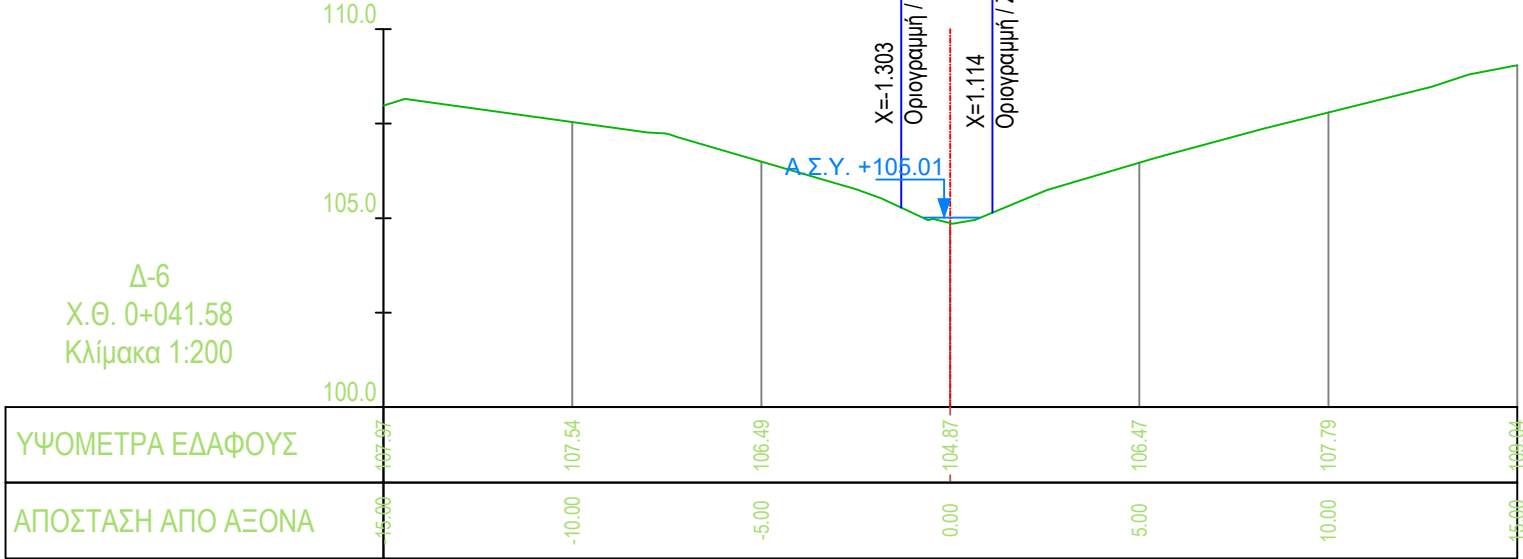
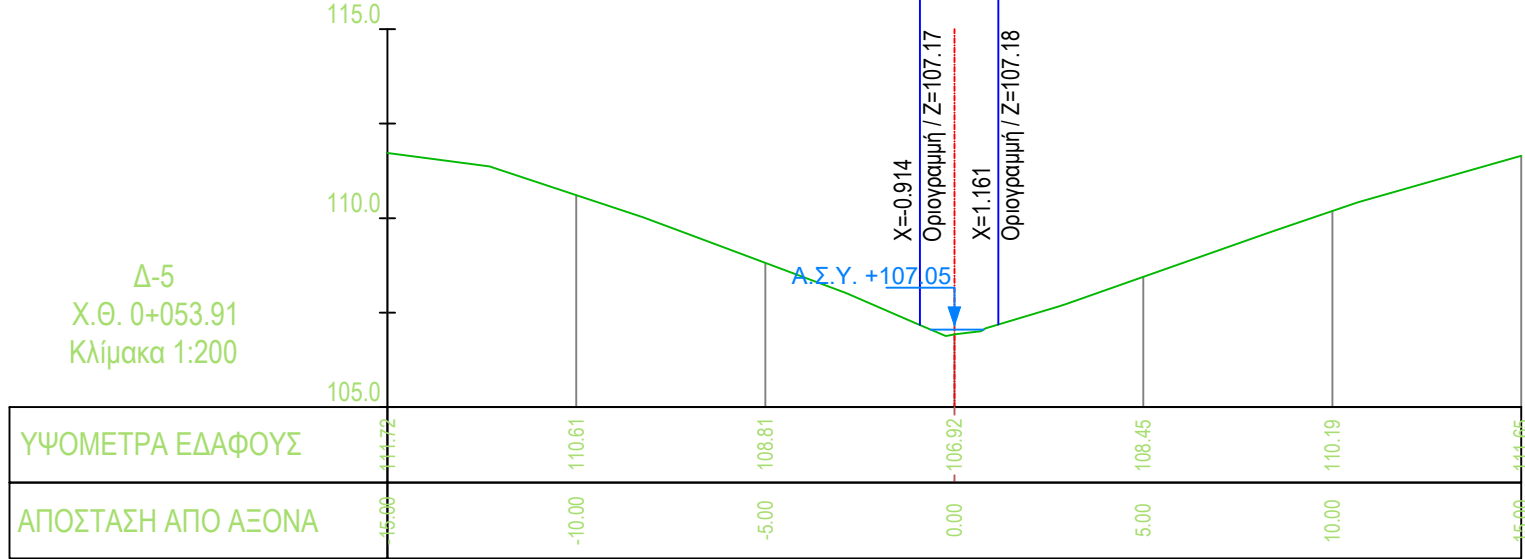
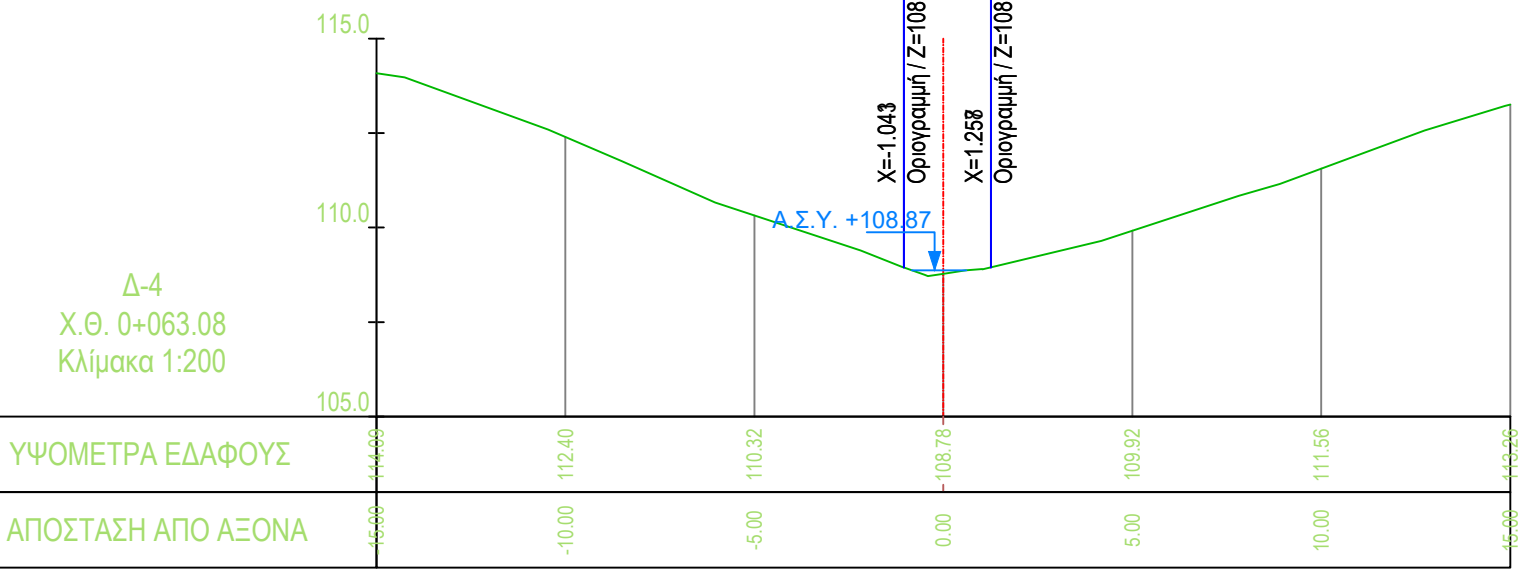
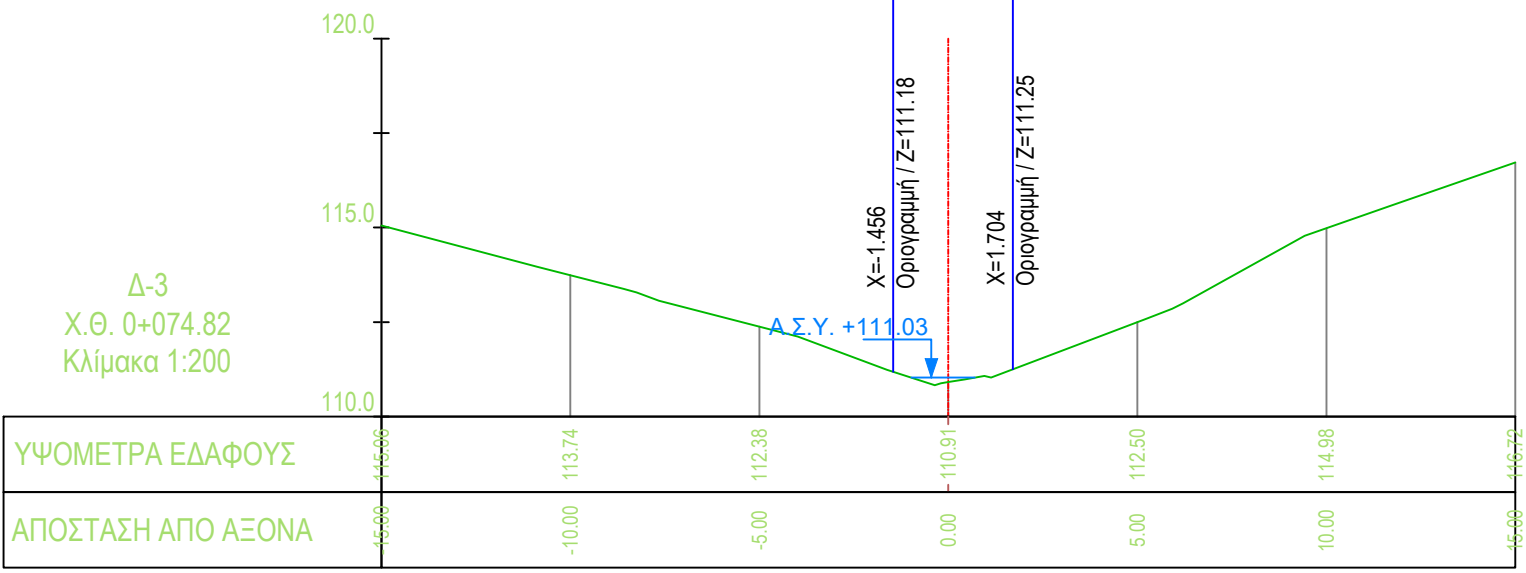
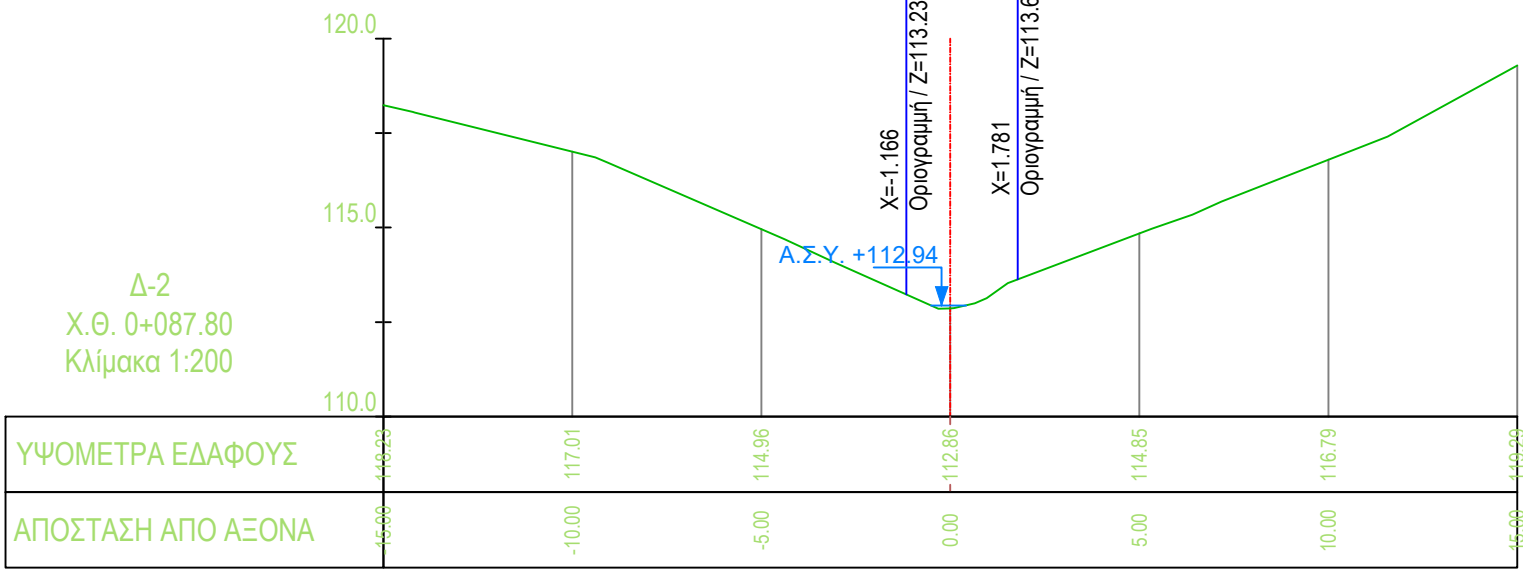
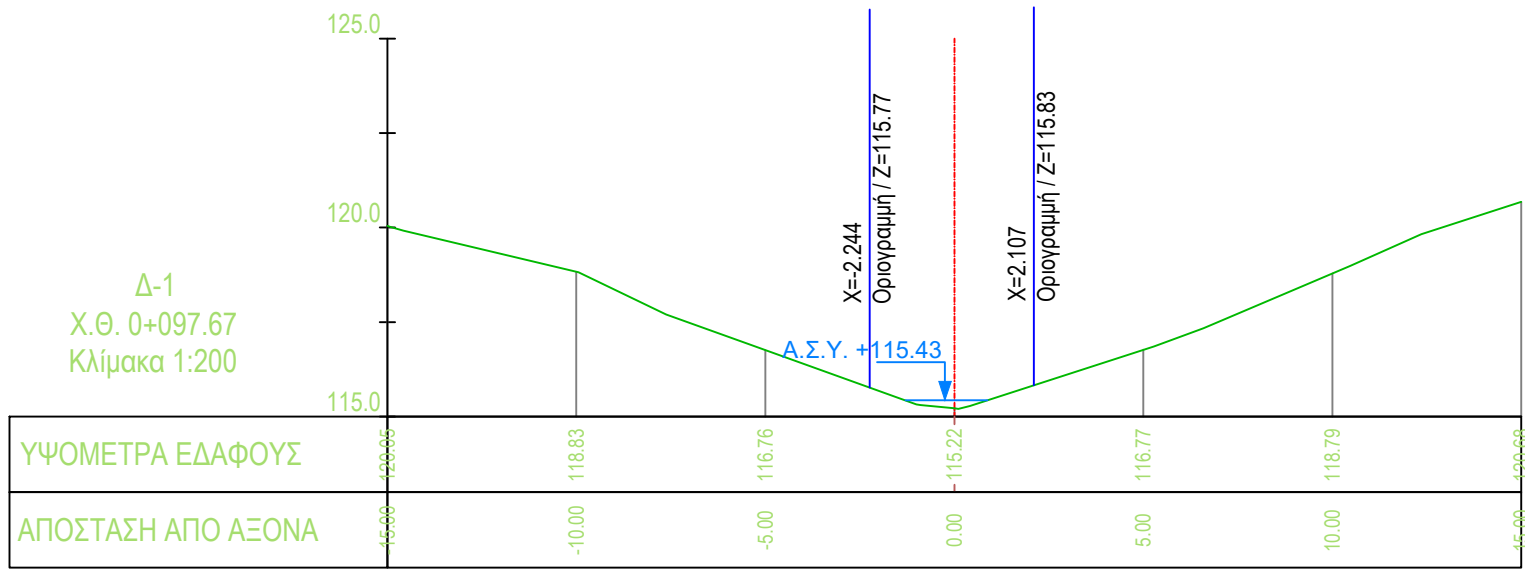
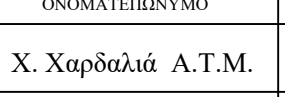


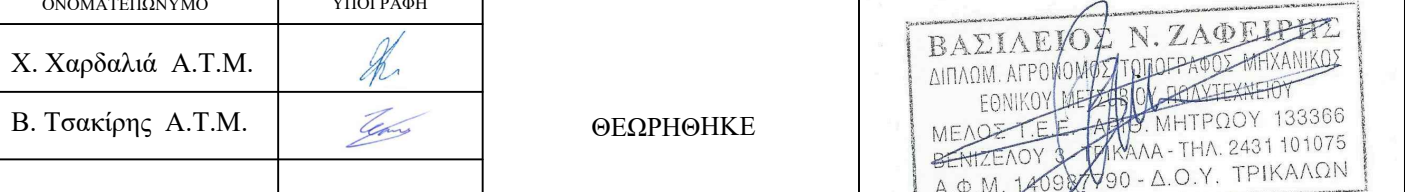

ΕΙΔΙΚΟ ΣΧΕΔΙΟ ΧΩΡΙΚΗΣ ΑΝΑΠΤΥΞΗΣ
ΣΤΡΑΤΗΓΙΚΗΣ ΕΠΕΝΔΥΣΗΣ «SERENITY VILLAGE»

ΜΕΛΕΤΗ ΟΡΙΟΘΕΤΗΣΗΣ ΥΔΑΤΟΡΕΜΑΤΩΝ ΣΤΗ
ΘΕΣΗ «ΒΛΑΧΑΠΚΑ» ΤΟΥ ΔΗΜΟΥ ΠΟΡΟΥ
(ΗΠΕΙΡΩΤΙΚΗ ΠΕΡΙΟΧΗ)

Αρ. Σχεδίου : Δ-Υ-Ρ6α-1	ΔΙΑΤΟΜΕΣ ΥΦΙΣΤΑΜΕΝΗΣ ΚΑΤΑΣΤΑΣΗΣ ΡΕΜΑΤΟΣ 6α (Από Χ.Θ. 0+097.67 έως 0+000.00)	
Κλίμακα : 1:200		
Φορέας Έργου:	HYDRA ROCK ΜΟΝΟΠΡΟΣΩΠΗ Α.Ε.	
Έργο :	Ε.Σ.Χ.Α.Σ.Ε. «SERENITY VILLAGE»	
ΜΕΛΕΤΗΤΗΣ (Κατ. 13)		Σφραγίδα - Υπογραφή
 SEEMAN SMART ENVIRONMENTAL ENGINEERING AND MANAGEMENT ΙΔΙΩΤΙΚΗ ΚΕΦΑΛΑΙΟΥΧΙΚΗ ΕΤΑΙΡΕΙΑ		SEEMAN SMART ENVIRONMENTAL ENGINEERING AND MANAGEMENT Ε.Σ. SEEMAN ENVIRONMENTAL ΔΕΩΦ. ΜΑΡΚΕΤΙΝΓΚ, ΑΝΟΙΞΗ ΤΚ: 125 60 - ΤΗΛ: 211 1825207 ΑΦΜ: 800953490 - ΔΟΥ: ΚΗΦΙΣΙΑΣ
ΣΥΝΤΑΞΗ		ΜΕΛΕΤΗΤΗΣ (Κατ. 16)
ΟΝΟΜΑΤΕΠΩΝΥΜΟ	ΥΠΟΓΡΑΦΗ	 ΘΕΩΡΗΘΗΚΕ
X. Χαροδάλια Α.Τ.Μ.		
B. Τσικίρης Α.Τ.Μ.		
		
ΙΟΥΛΙΟΣ 2025		