
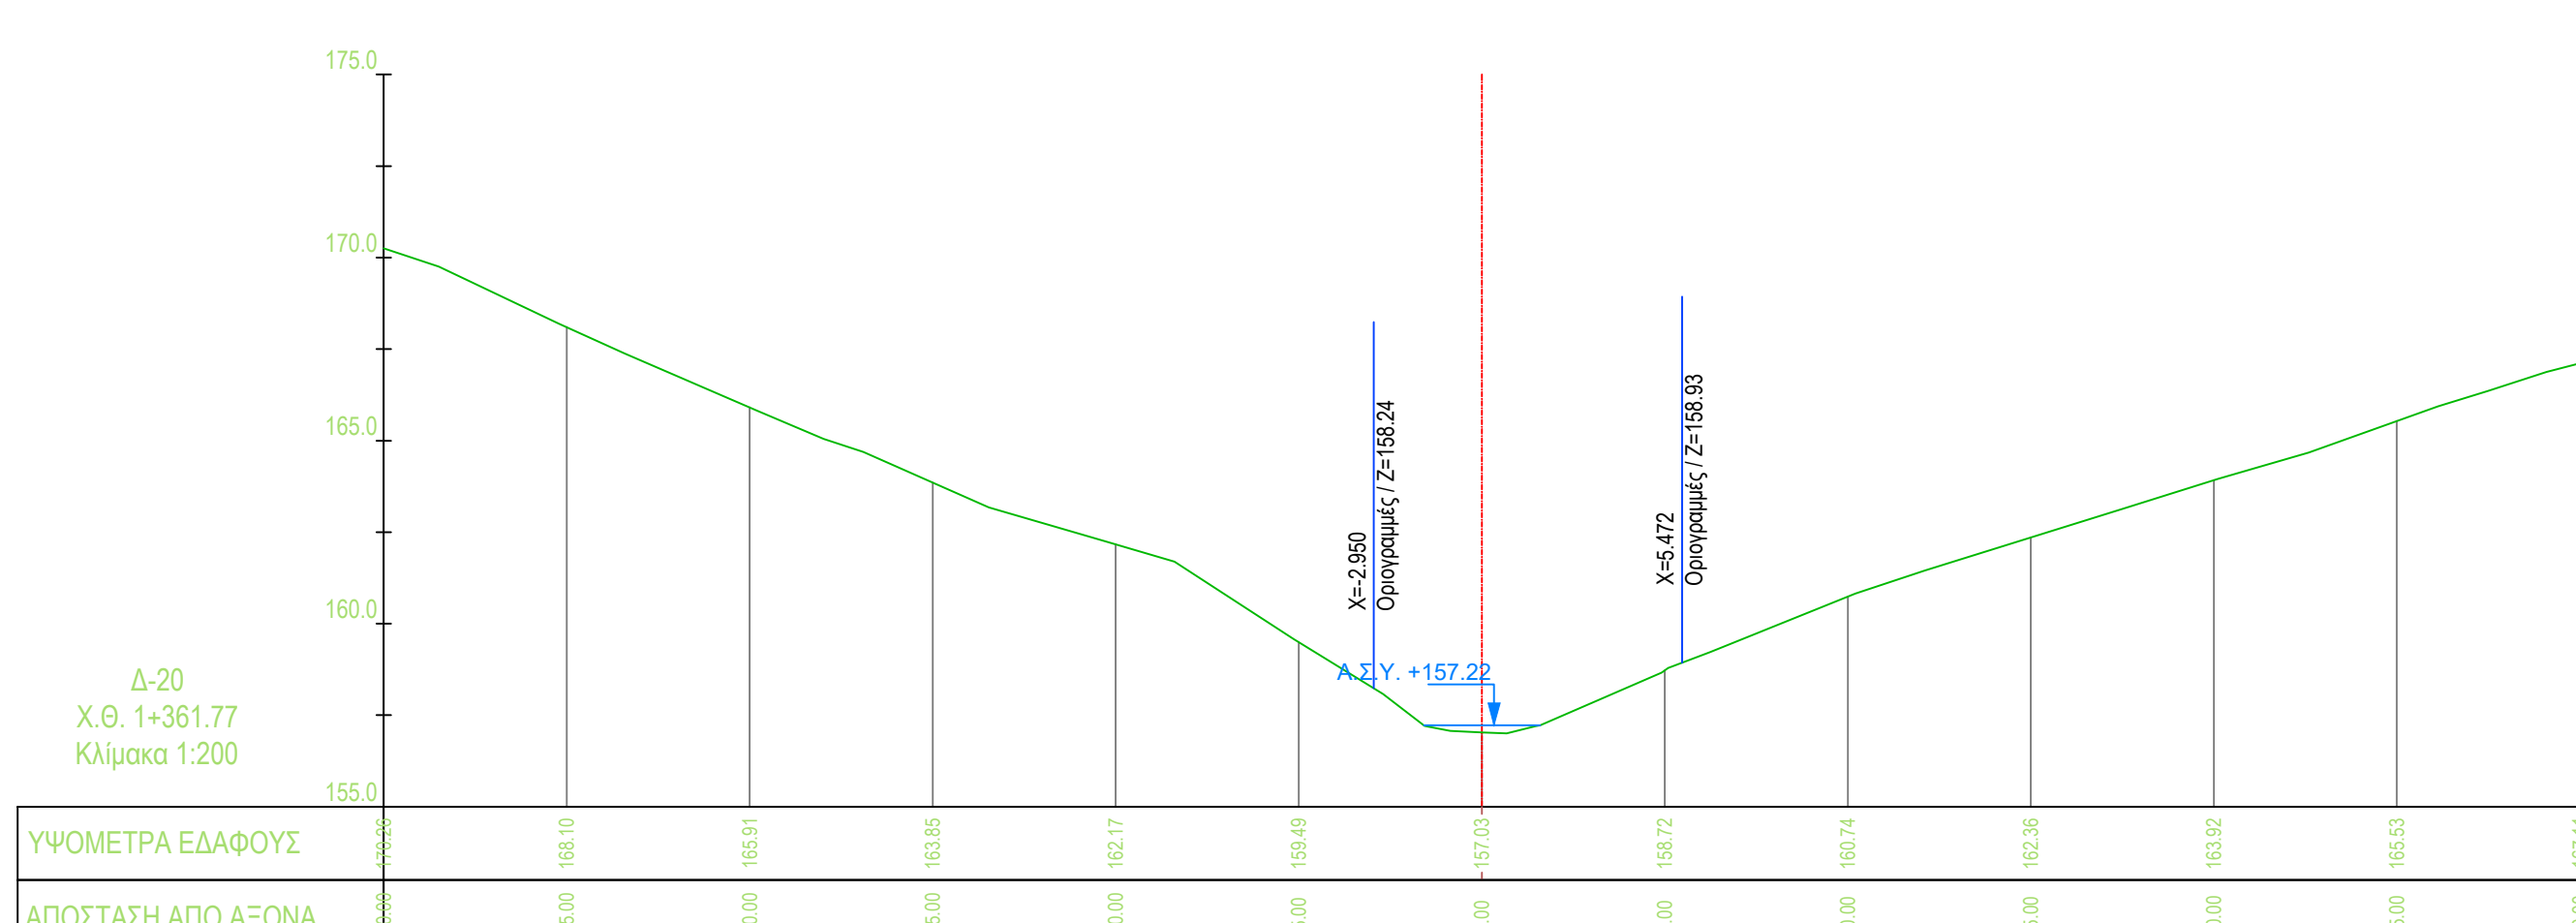
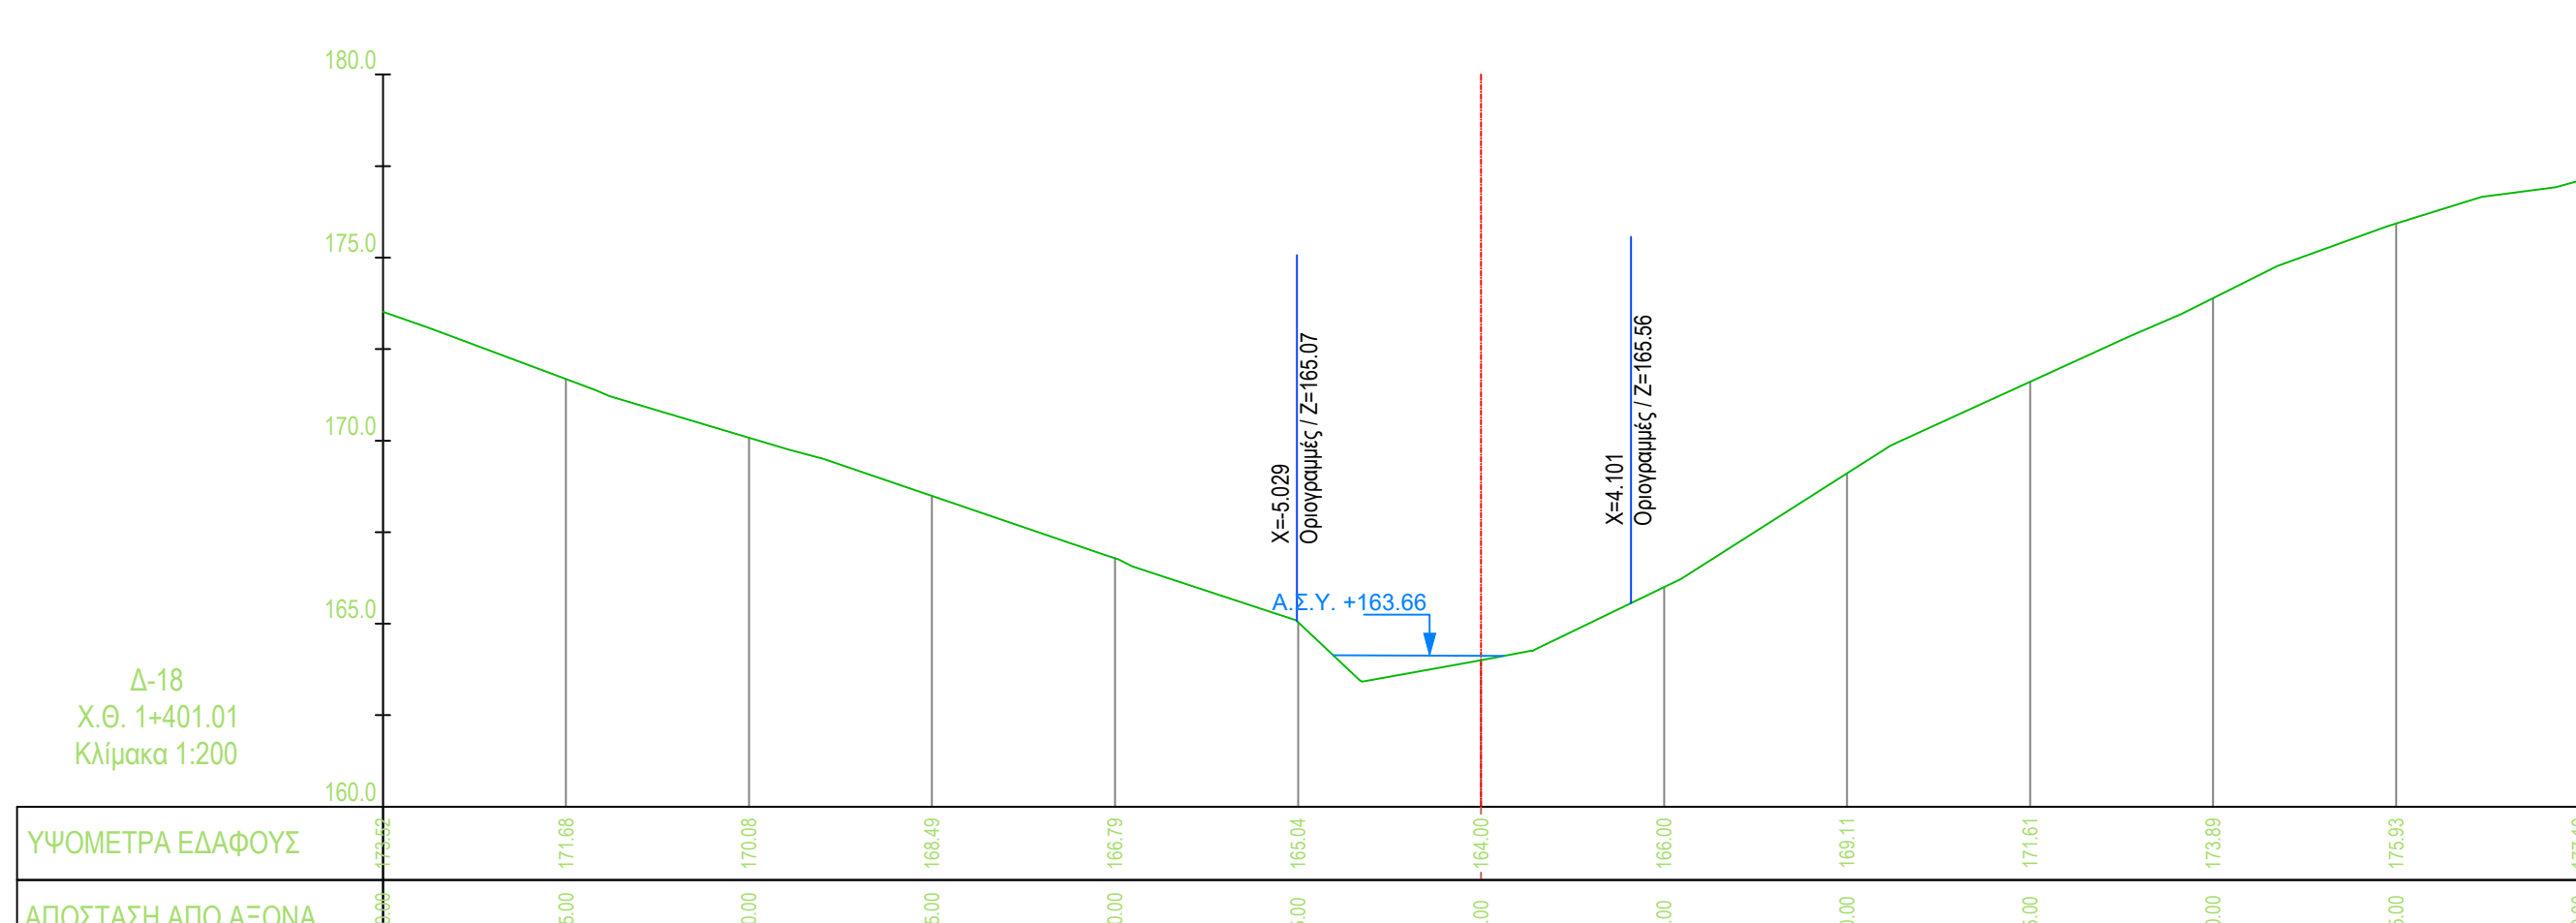
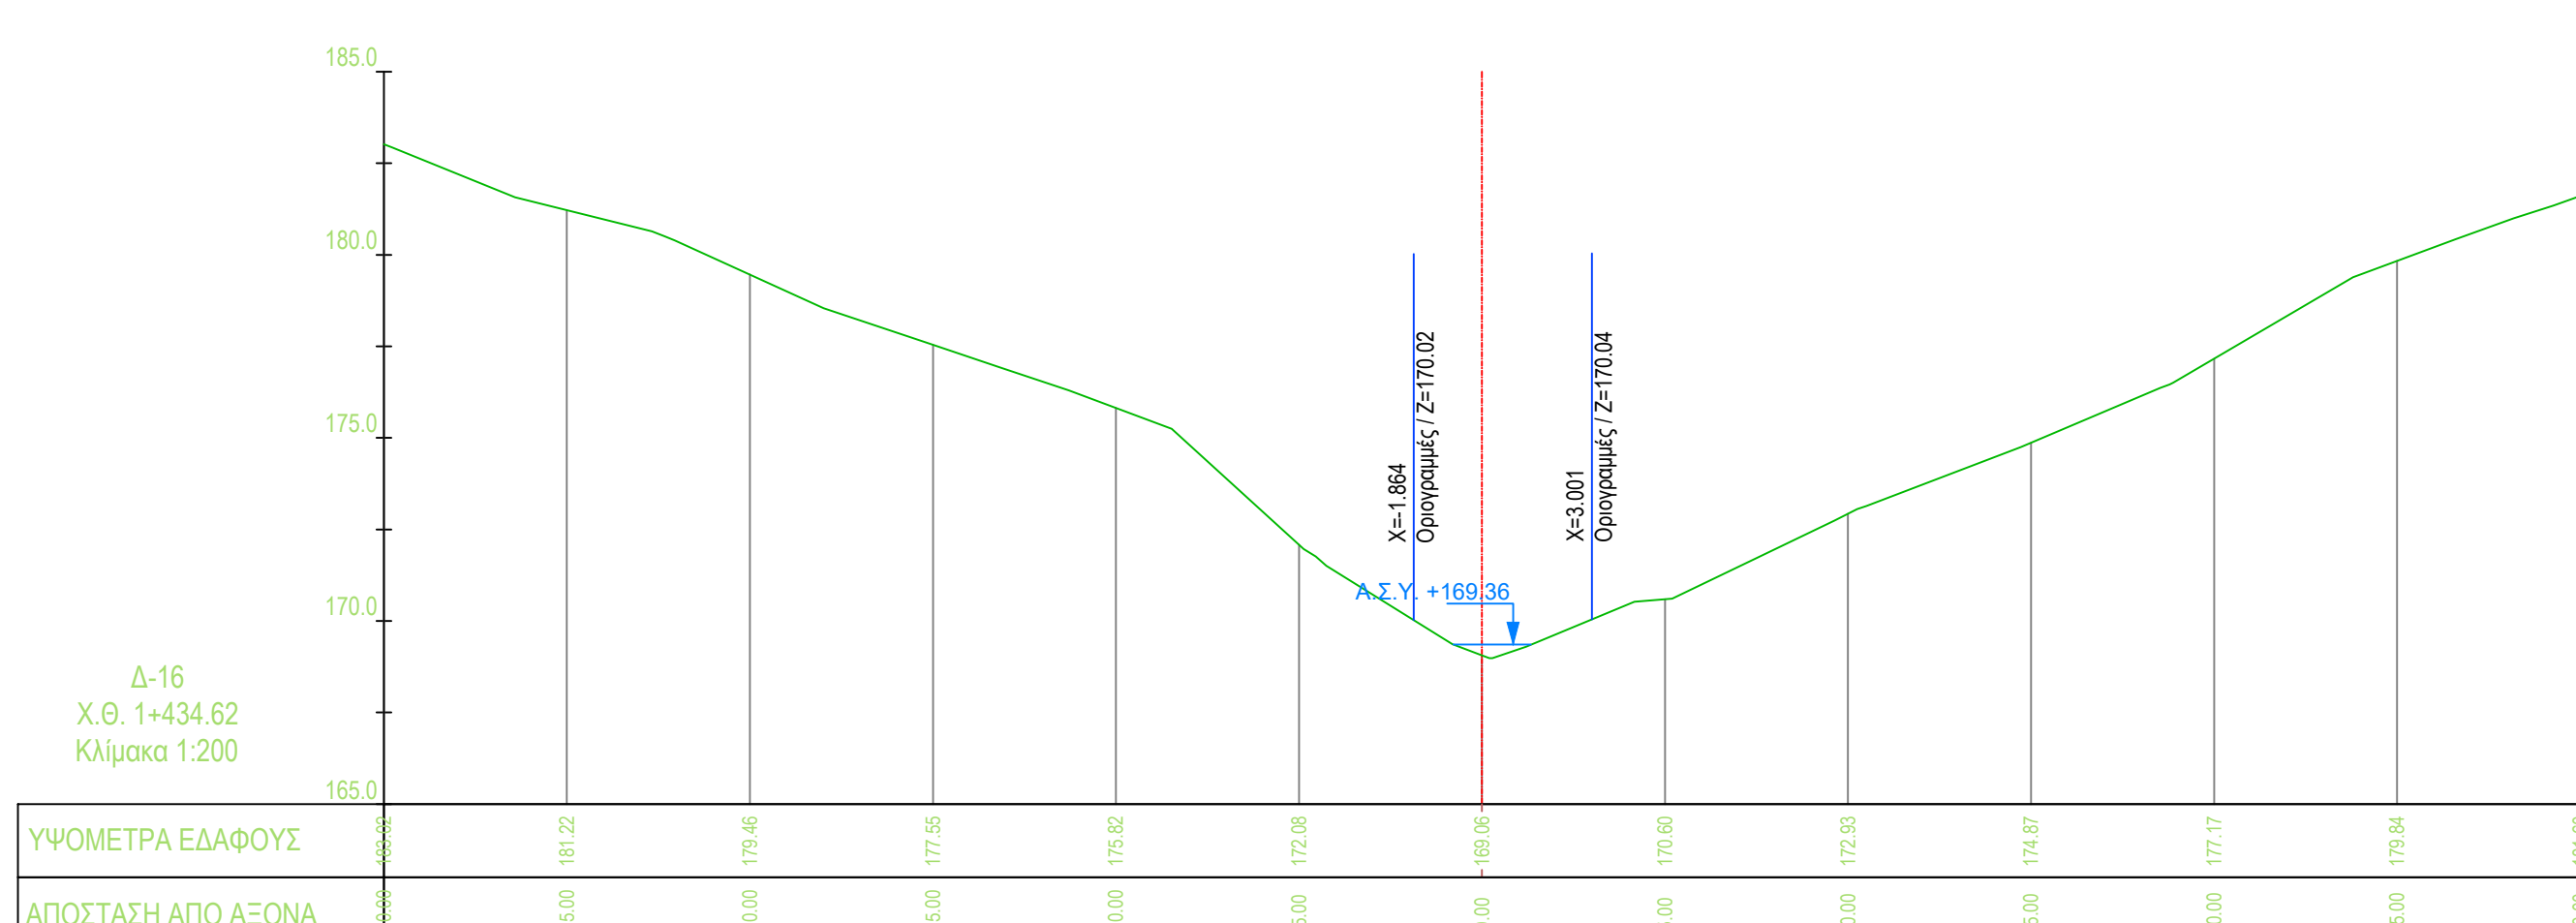
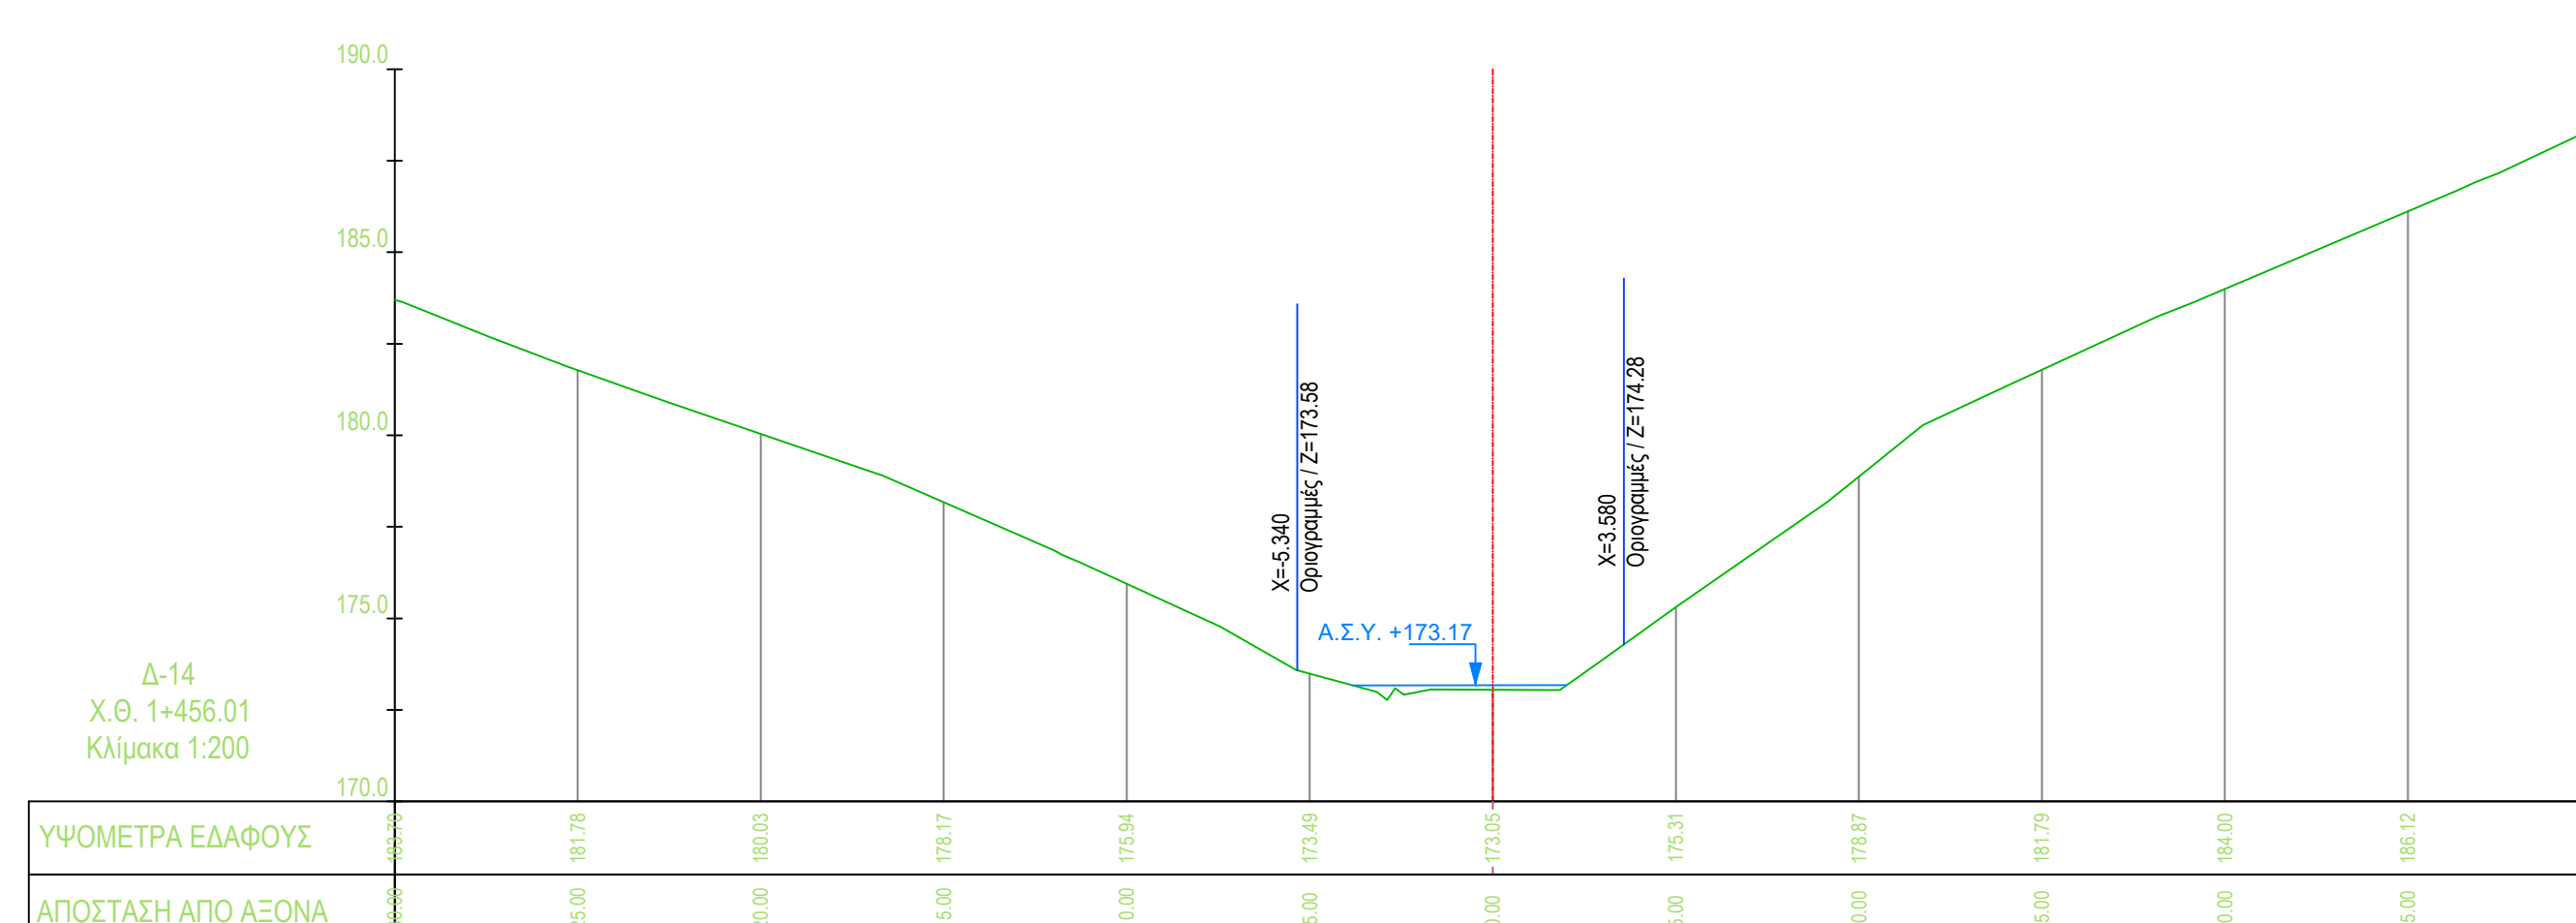
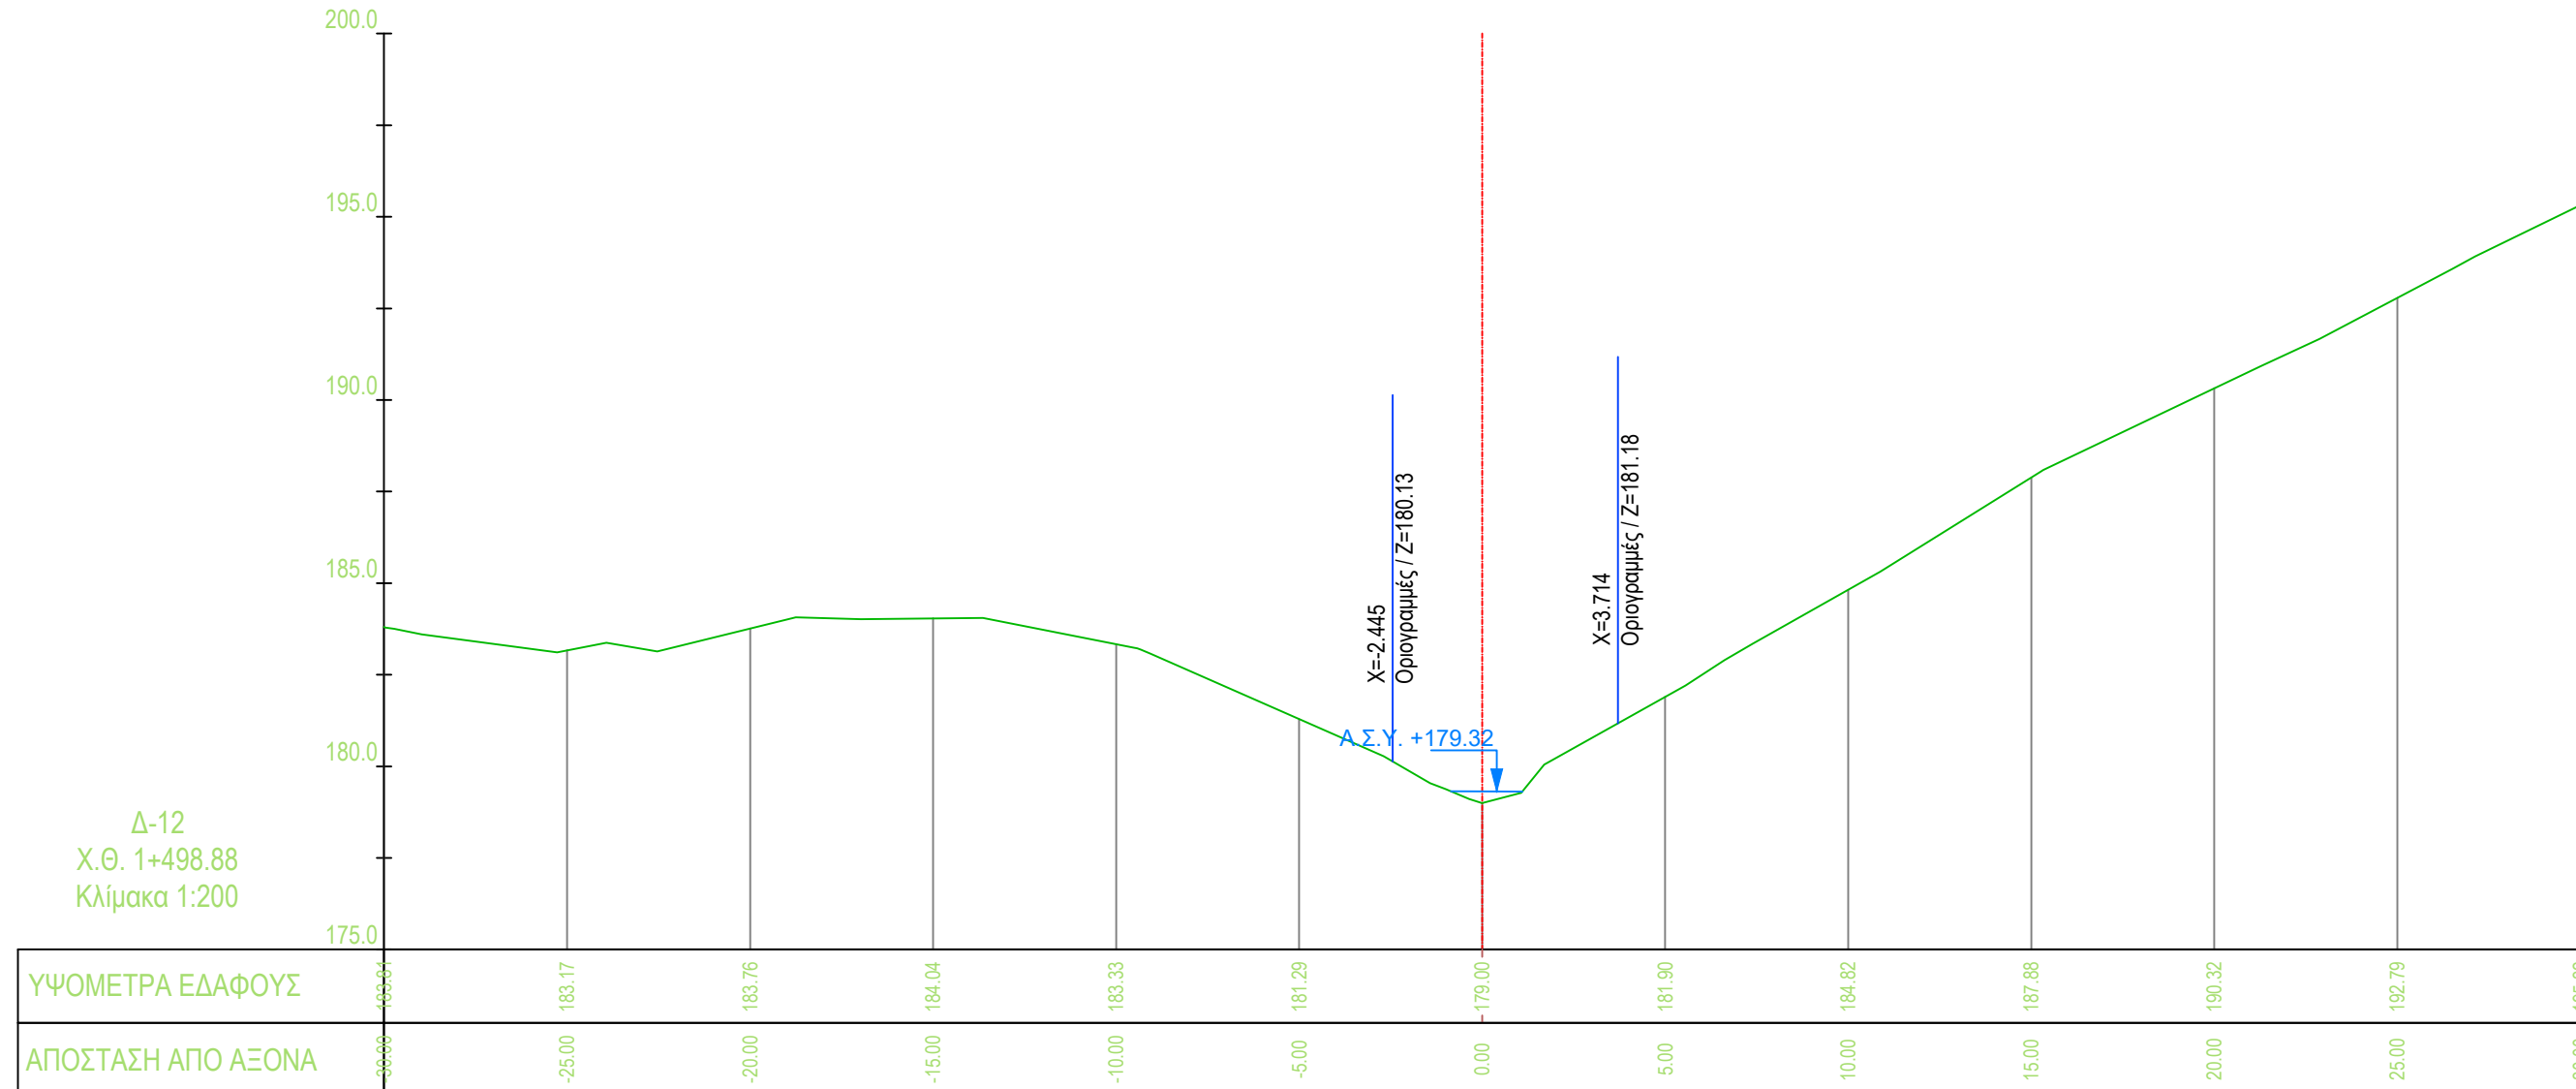
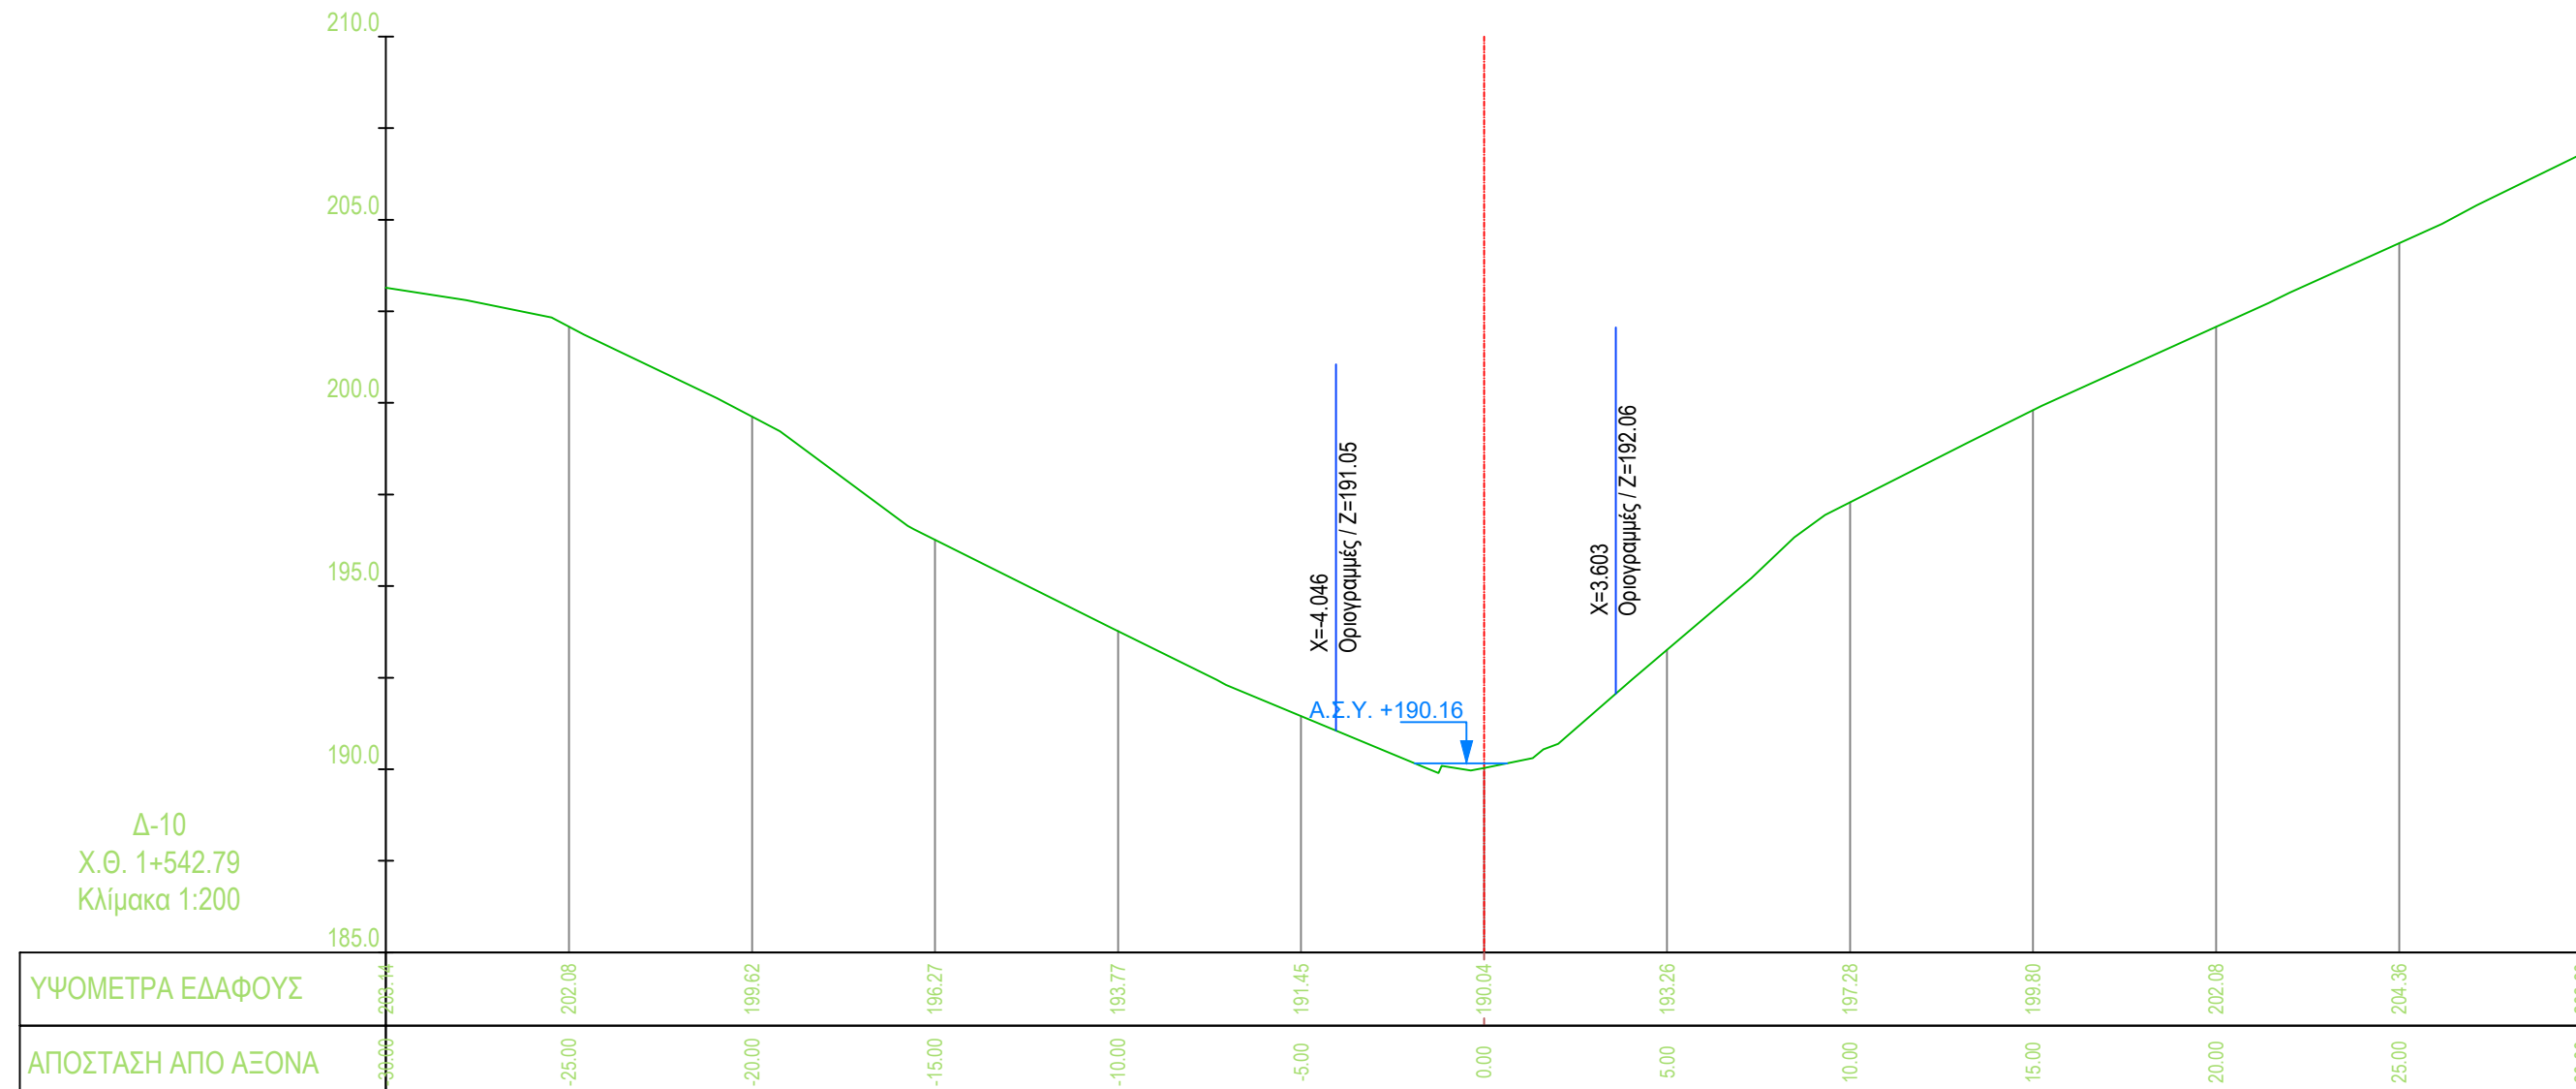
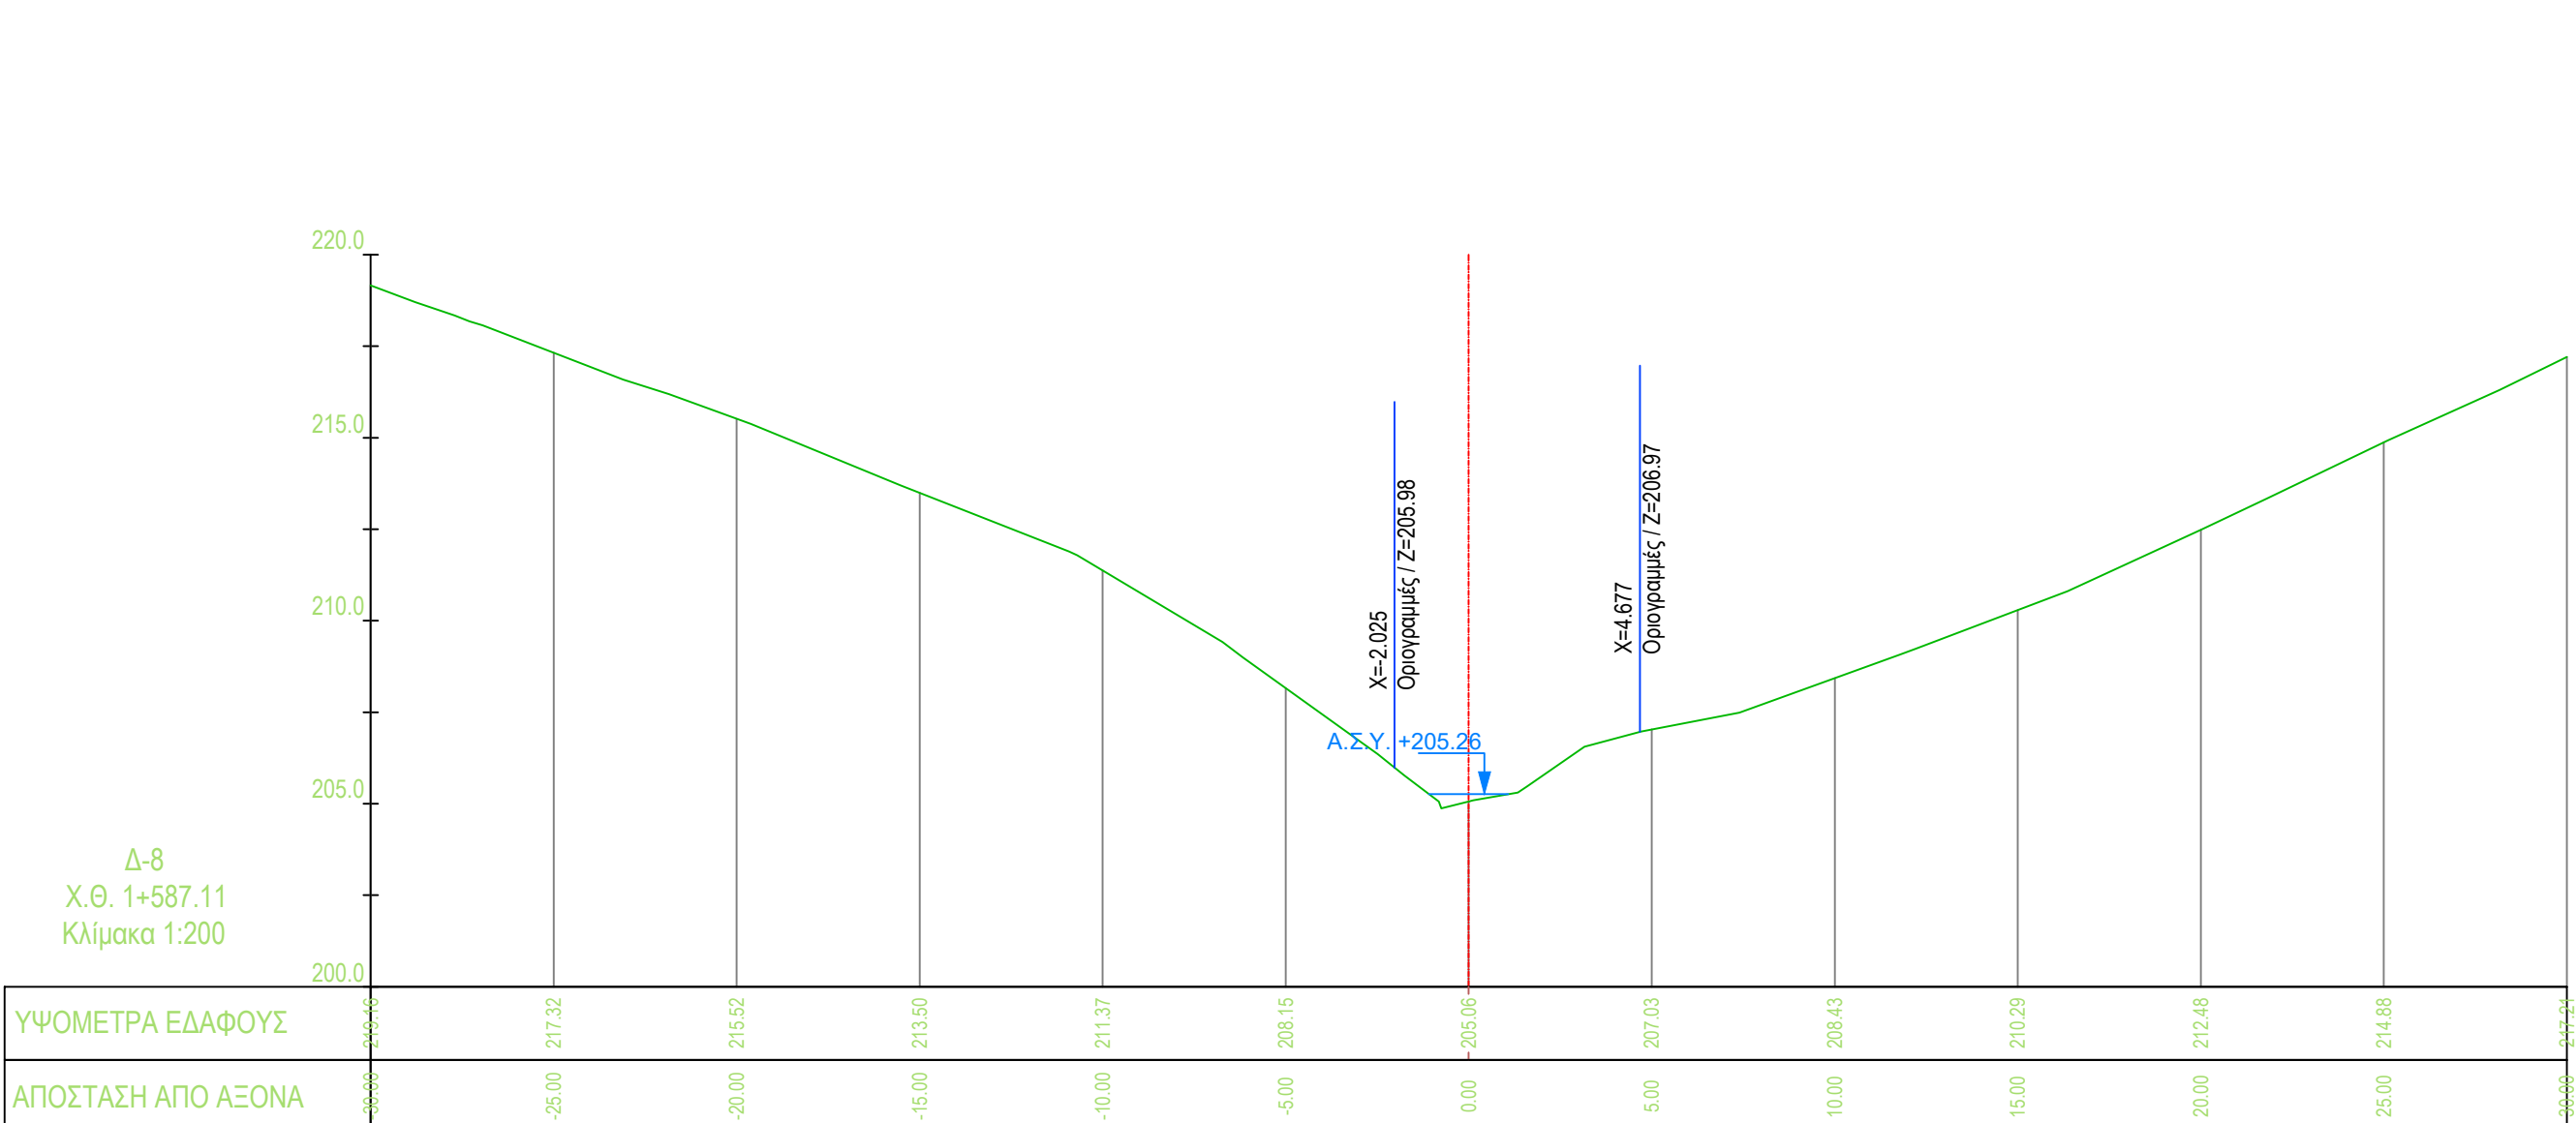
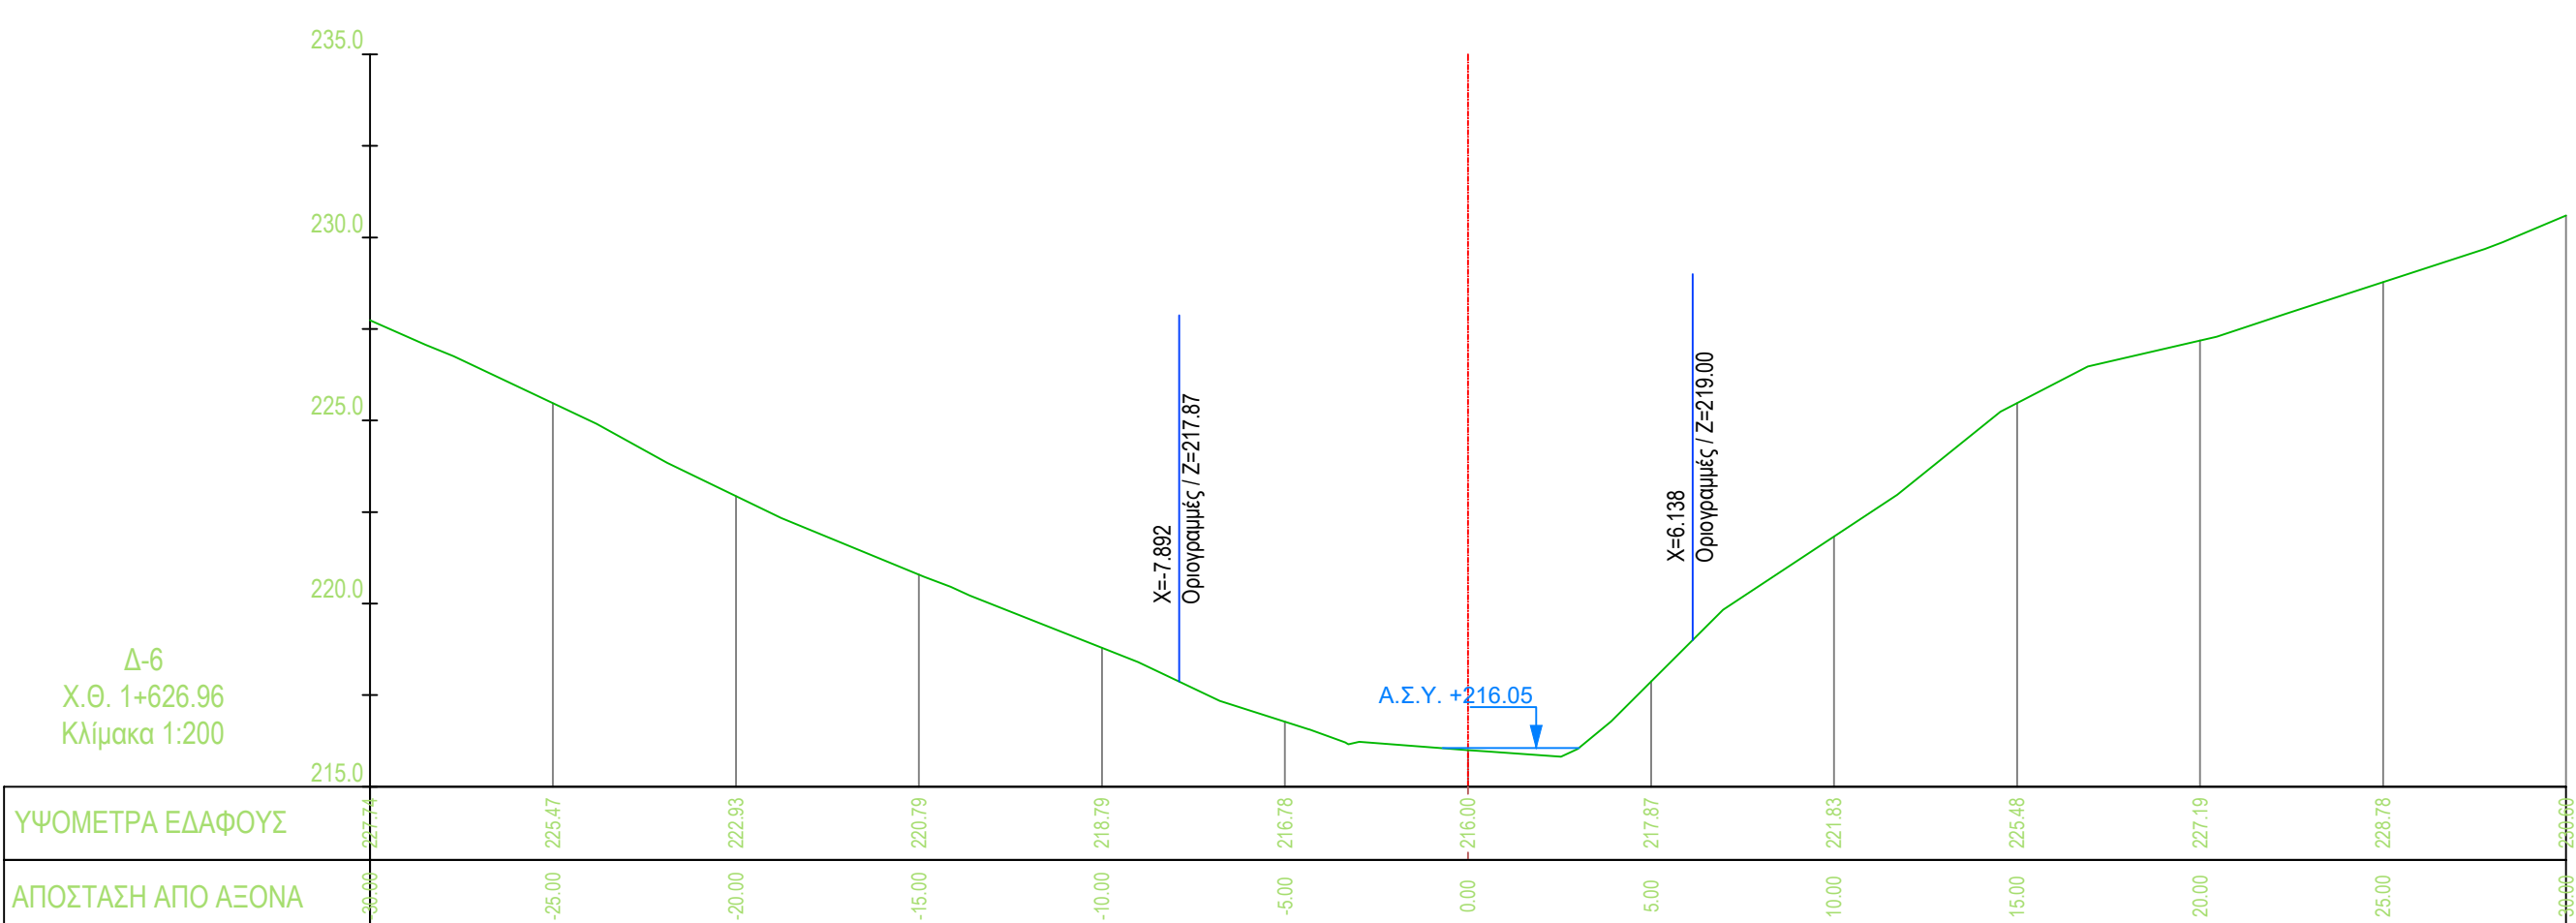
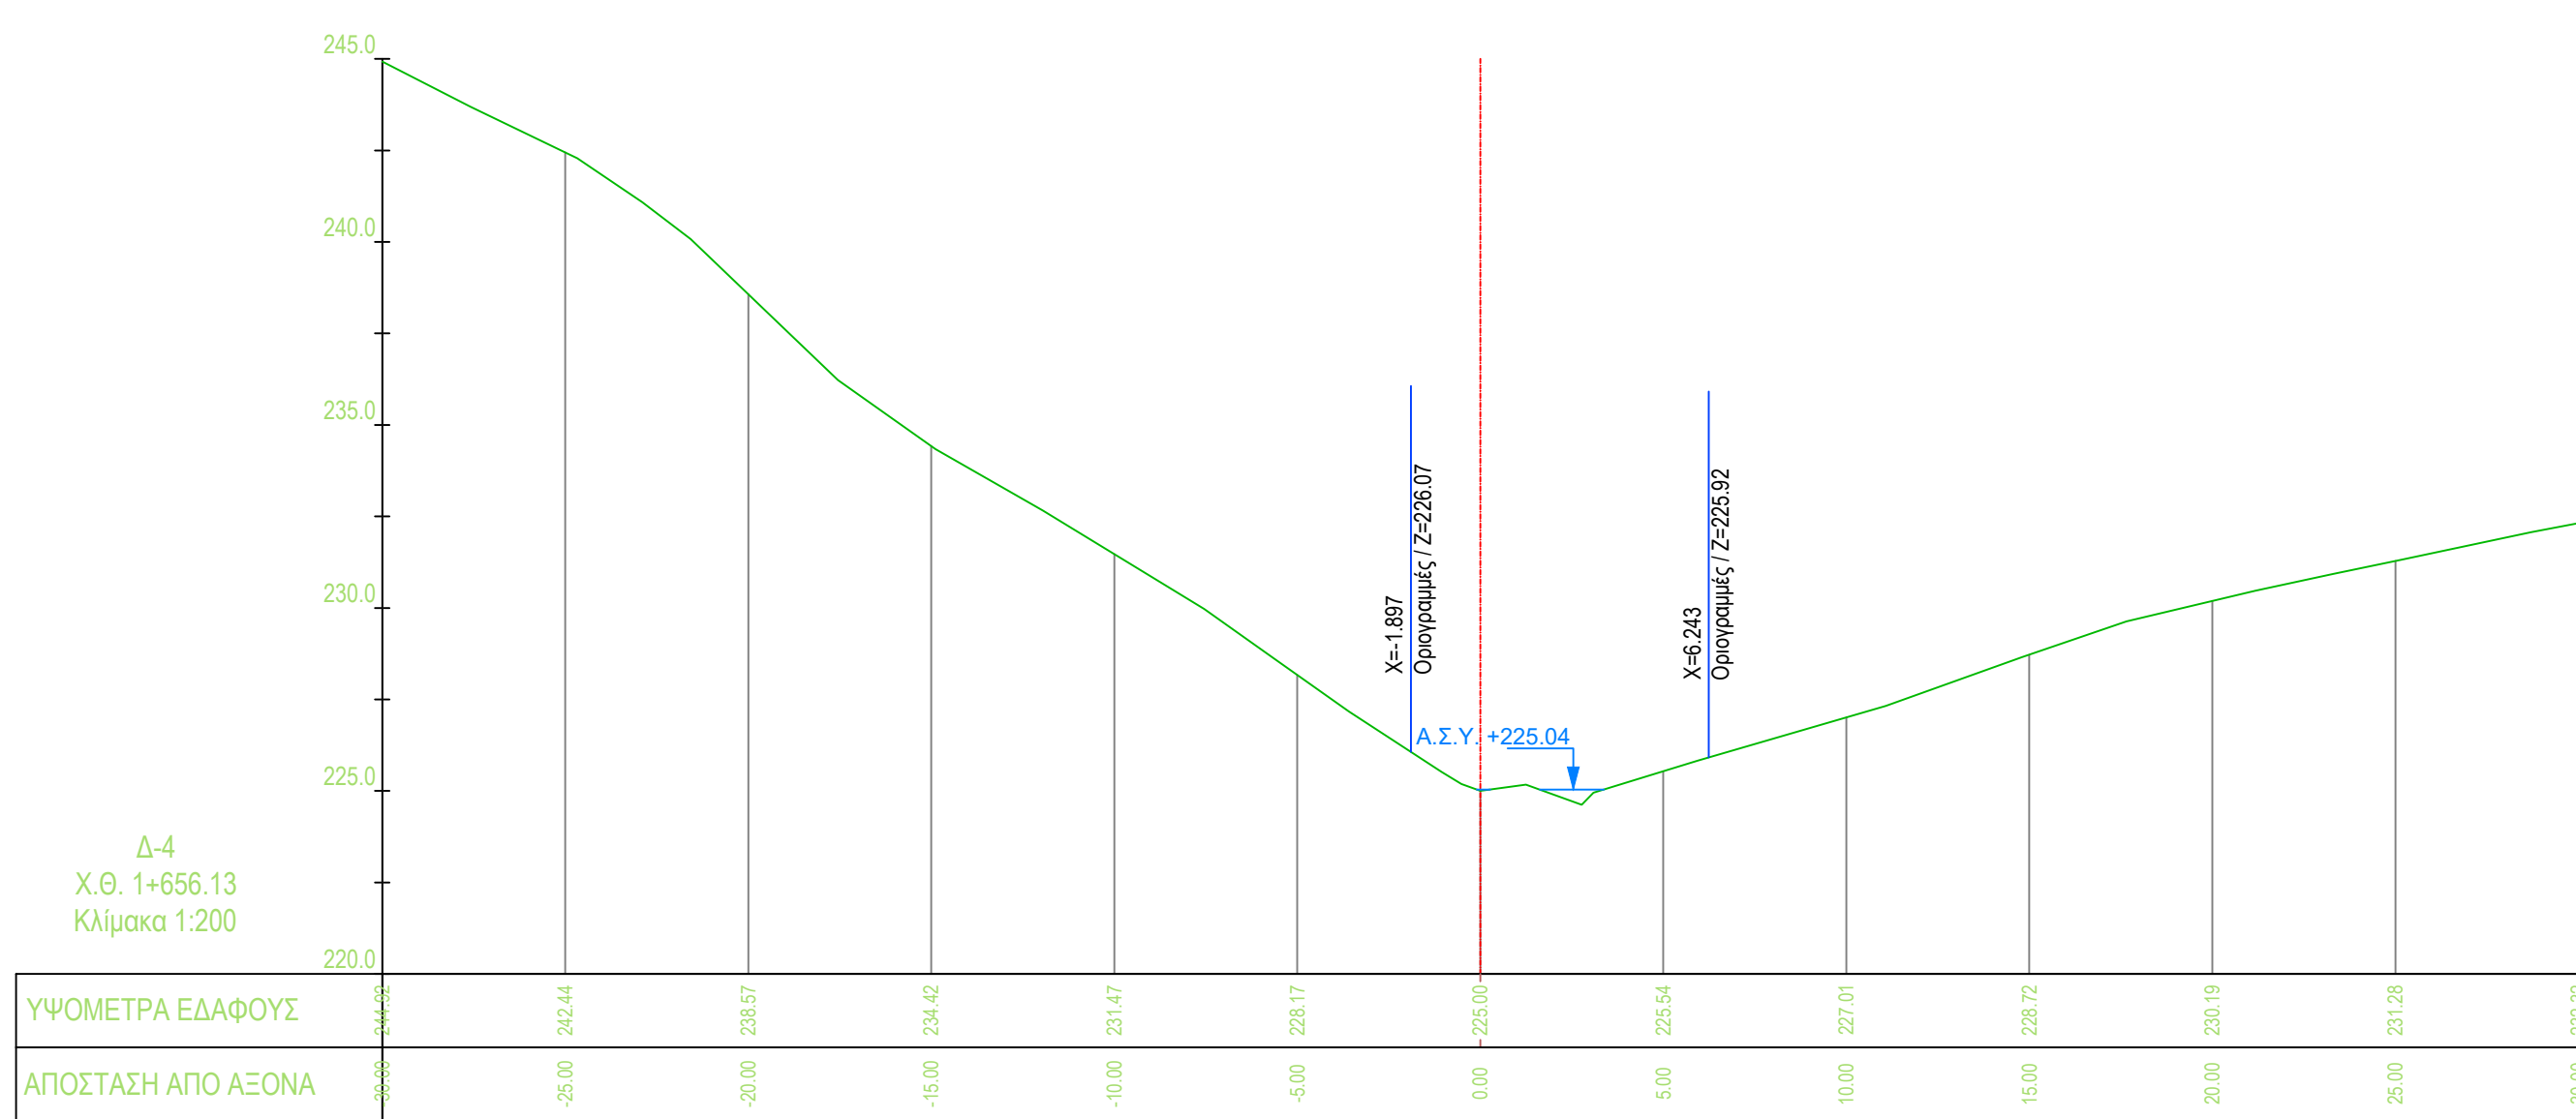


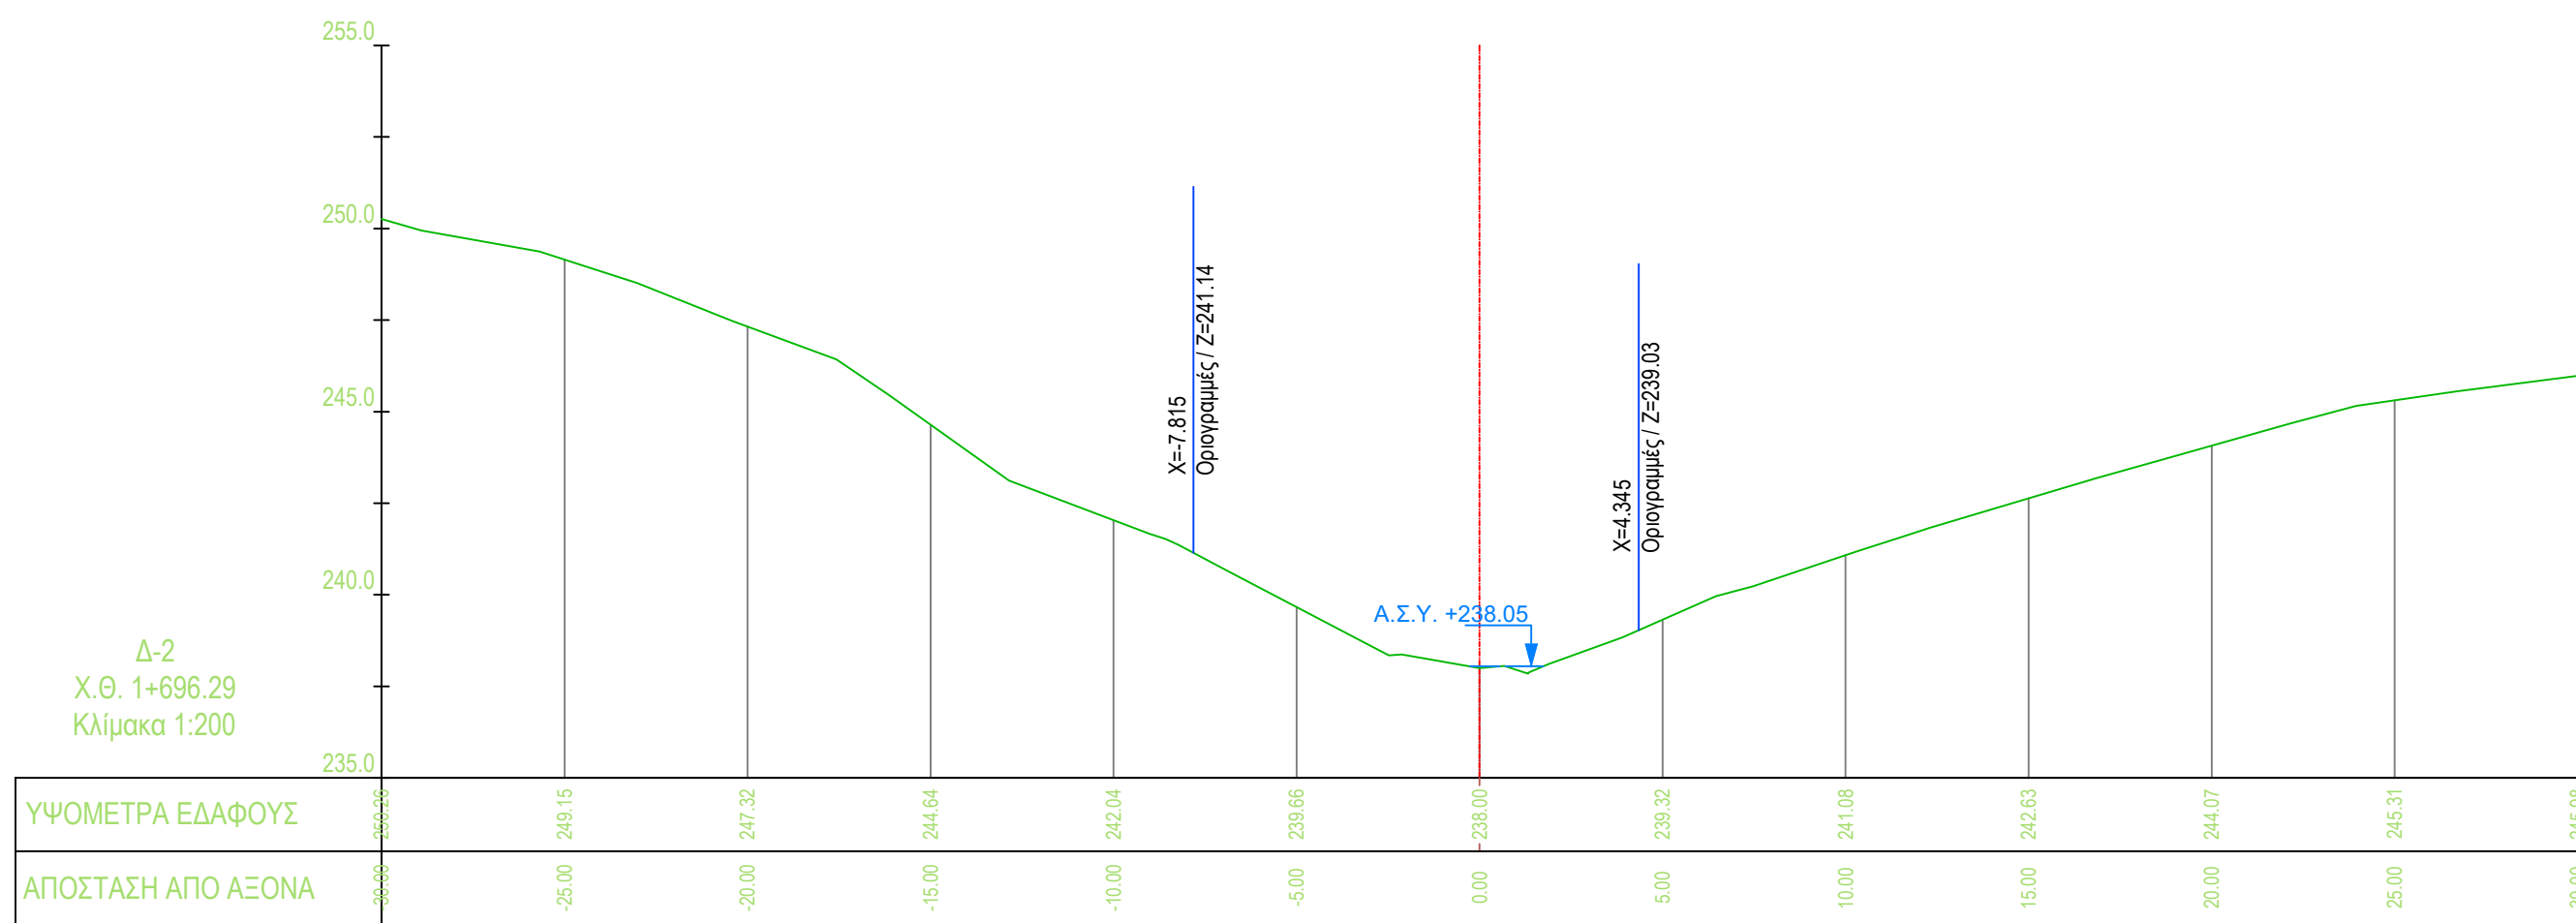

ΕΛΛΗΚΟ ΣΧΕΔΙΟ ΧΩΡΙΚΗΣ ΑΝΑΠΤΥΞΗΣ ΣΤΡΑΤΗΓΙΚΗΣ ΕΠΕΝΔΥΣΗΣ «SERENITY VILLAGE»											
ΜΕΛΕΤΗ ΟΡΙΟΘΕΤΗΣΗΣ ΥΔΑΤΟΡΕΜΑΤΩΝ ΣΤΗ ΘΕΣΗ «ΒΛΑΧΑΪΚΑ» ΤΟΥ ΔΗΜΟΥ ΠΟΡΟΥ (ΗΠΕΙΡΩΤΙΚΗ ΠΕΡΙΟΧΗ)											
Αρ. Σχεδίου: Δ-Υ-Ρ7-1	ΔΙΑΤΟΜΕΣ ΥΦΙΣΤΑΜΕΝΗΣ ΚΑΤΑΣΤΑΣΗΣ ΡΕΜΑΤΟΣ 7 (από Χ.0. +128.46 έως Χ.0. +1361.77)										
Κλίμακα: 1:200											
Φορέας Έργου:	HYDRA RURAL MONOPROPOΣΙΩΗ Α.Ε.										
Έργο:	Ε.Σ.Χ.Α.Σ.Ε. «SERENITY VILLAGE»										
ΜΕΛΗΤΗΣ (Κατ. 13)											
SEEMAN SMART ENVIRONMENTAL ENGINEERING AND MANAGEMENT ΔΙΕΥΤΙΚΗ ΚΕΝΤΡΟ ΣΧΕΔΙΑΣΜΟΥ ΕΡΓΑ											
ΣΥΝΤΑΞΗ <table border="1"> <thead> <tr> <th>ΟΜΟΛΟΓΗΤΗΡΙΟ</th> <th>ΥΠΟΓΡΑΦΗ</th> </tr> </thead> <tbody> <tr> <td>Χ. Χαραλάμης Α.Τ.Μ.</td> <td><i>[Signature]</i></td> </tr> <tr> <td>Β. Τσιούρας Α.Τ.Μ.</td> <td><i>[Signature]</i></td> </tr> <tr> <td> </td> <td> </td> </tr> <tr> <td> </td> <td> </td> </tr> </tbody> </table> ΕΛΕΓΧΟΙΚΕ ΟΡΕΣΤΗΣ ΠΙΚΕ		ΟΜΟΛΟΓΗΤΗΡΙΟ	ΥΠΟΓΡΑΦΗ	Χ. Χαραλάμης Α.Τ.Μ.	<i>[Signature]</i>	Β. Τσιούρας Α.Τ.Μ.	<i>[Signature]</i>				
ΟΜΟΛΟΓΗΤΗΡΙΟ	ΥΠΟΓΡΑΦΗ										
Χ. Χαραλάμης Α.Τ.Μ.	<i>[Signature]</i>										
Β. Τσιούρας Α.Τ.Μ.	<i>[Signature]</i>										
Σφραγίδα: Υπογραφή: SEEMAN SMART ENVIRONMENTAL ENGINEERING AND MANAGEMENT ΔΙΕΥΤΙΚΗ ΚΕΝΤΡΟ ΣΧΕΔΙΑΣΜΟΥ ΕΡΓΑ Α.Ε. ΜΕΛΕΤΕΣ ΚΑΙ ΕΡΓΑ ΑΤΙΝΑ ΛΟΓΙΣΤΗΡΙΑ 75 Ν. ΜΑΡΤΥΡΕΩΝ 11527 ΑΒΗΝΑ 106751409 - ΔΟΥ 153062142 ΜΕΛΗΤΗΣ (Κατ. 16) ΒΑΣΙΛΕΙΑΣ Ν. ΓΑΛΙΑΝΤΗ ΔΙΠΛΩΜΑΤΗ ΕΡΓΟΛΗΠΤΗ ΕΠΙΧΕΙΡΗΣΗΣ ΕΡΓΩΝ ΑΡΧΙΤΕΚΤΟΝΙΚΩΝ ΚΑΙ ΜΗΧΑΝΙΚΩΝ ΕΡΓΩΝ Α.Ε.Τ.Ε. ΜΗΤΡΩΟ ΕΠΙΧΕΙΡΗΣΕΩΝ 103595 Α.Ε.Τ.Ε. ΜΗΤΡΩΟ ΕΠΙΧΕΙΡΗΣΕΩΝ 103595 Α.Ε.Τ.Ε. ΜΗΤΡΩΟ ΕΠΙΧΕΙΡΗΣΕΩΝ 103595											
ROYAL 2025											