
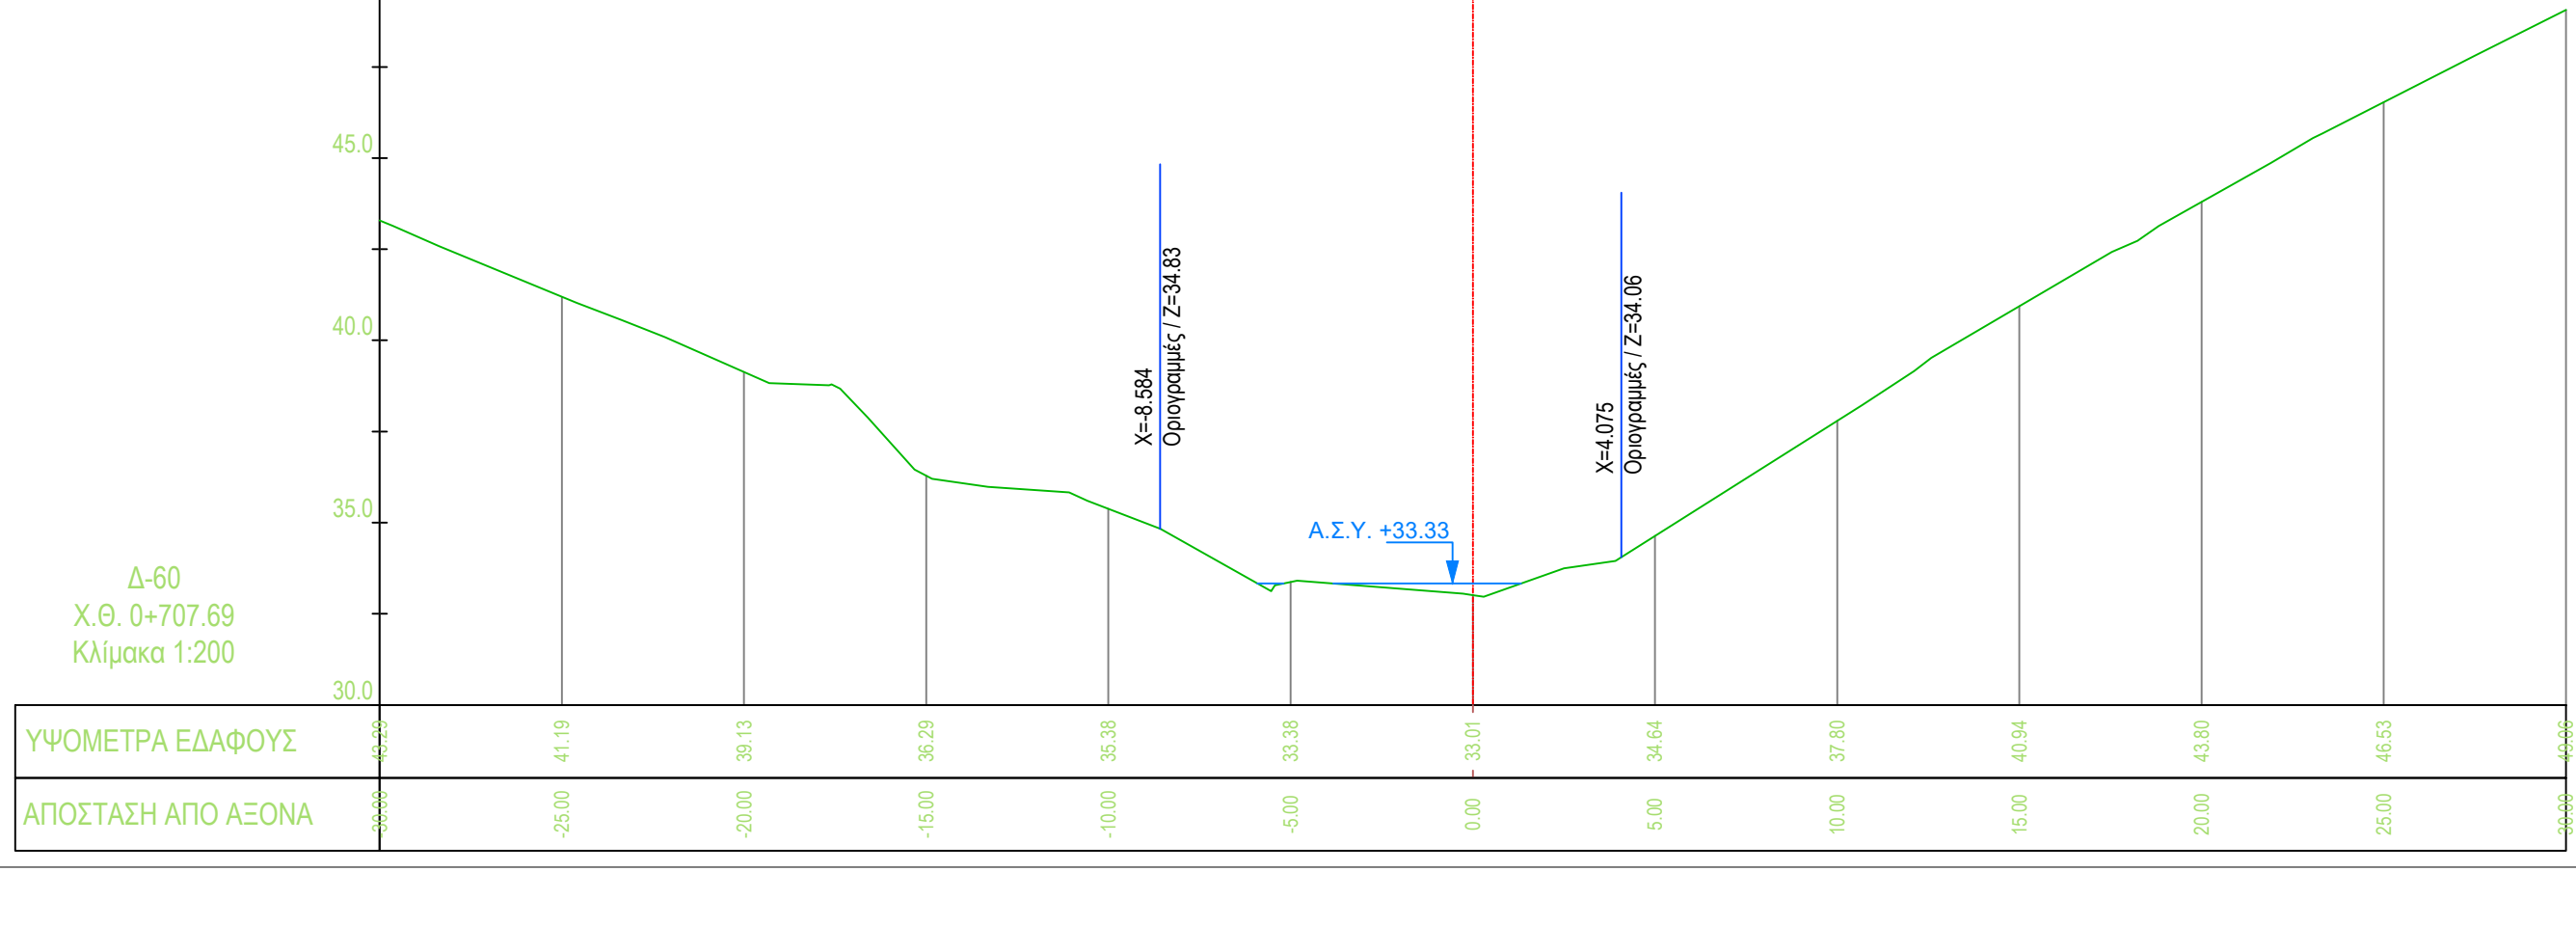
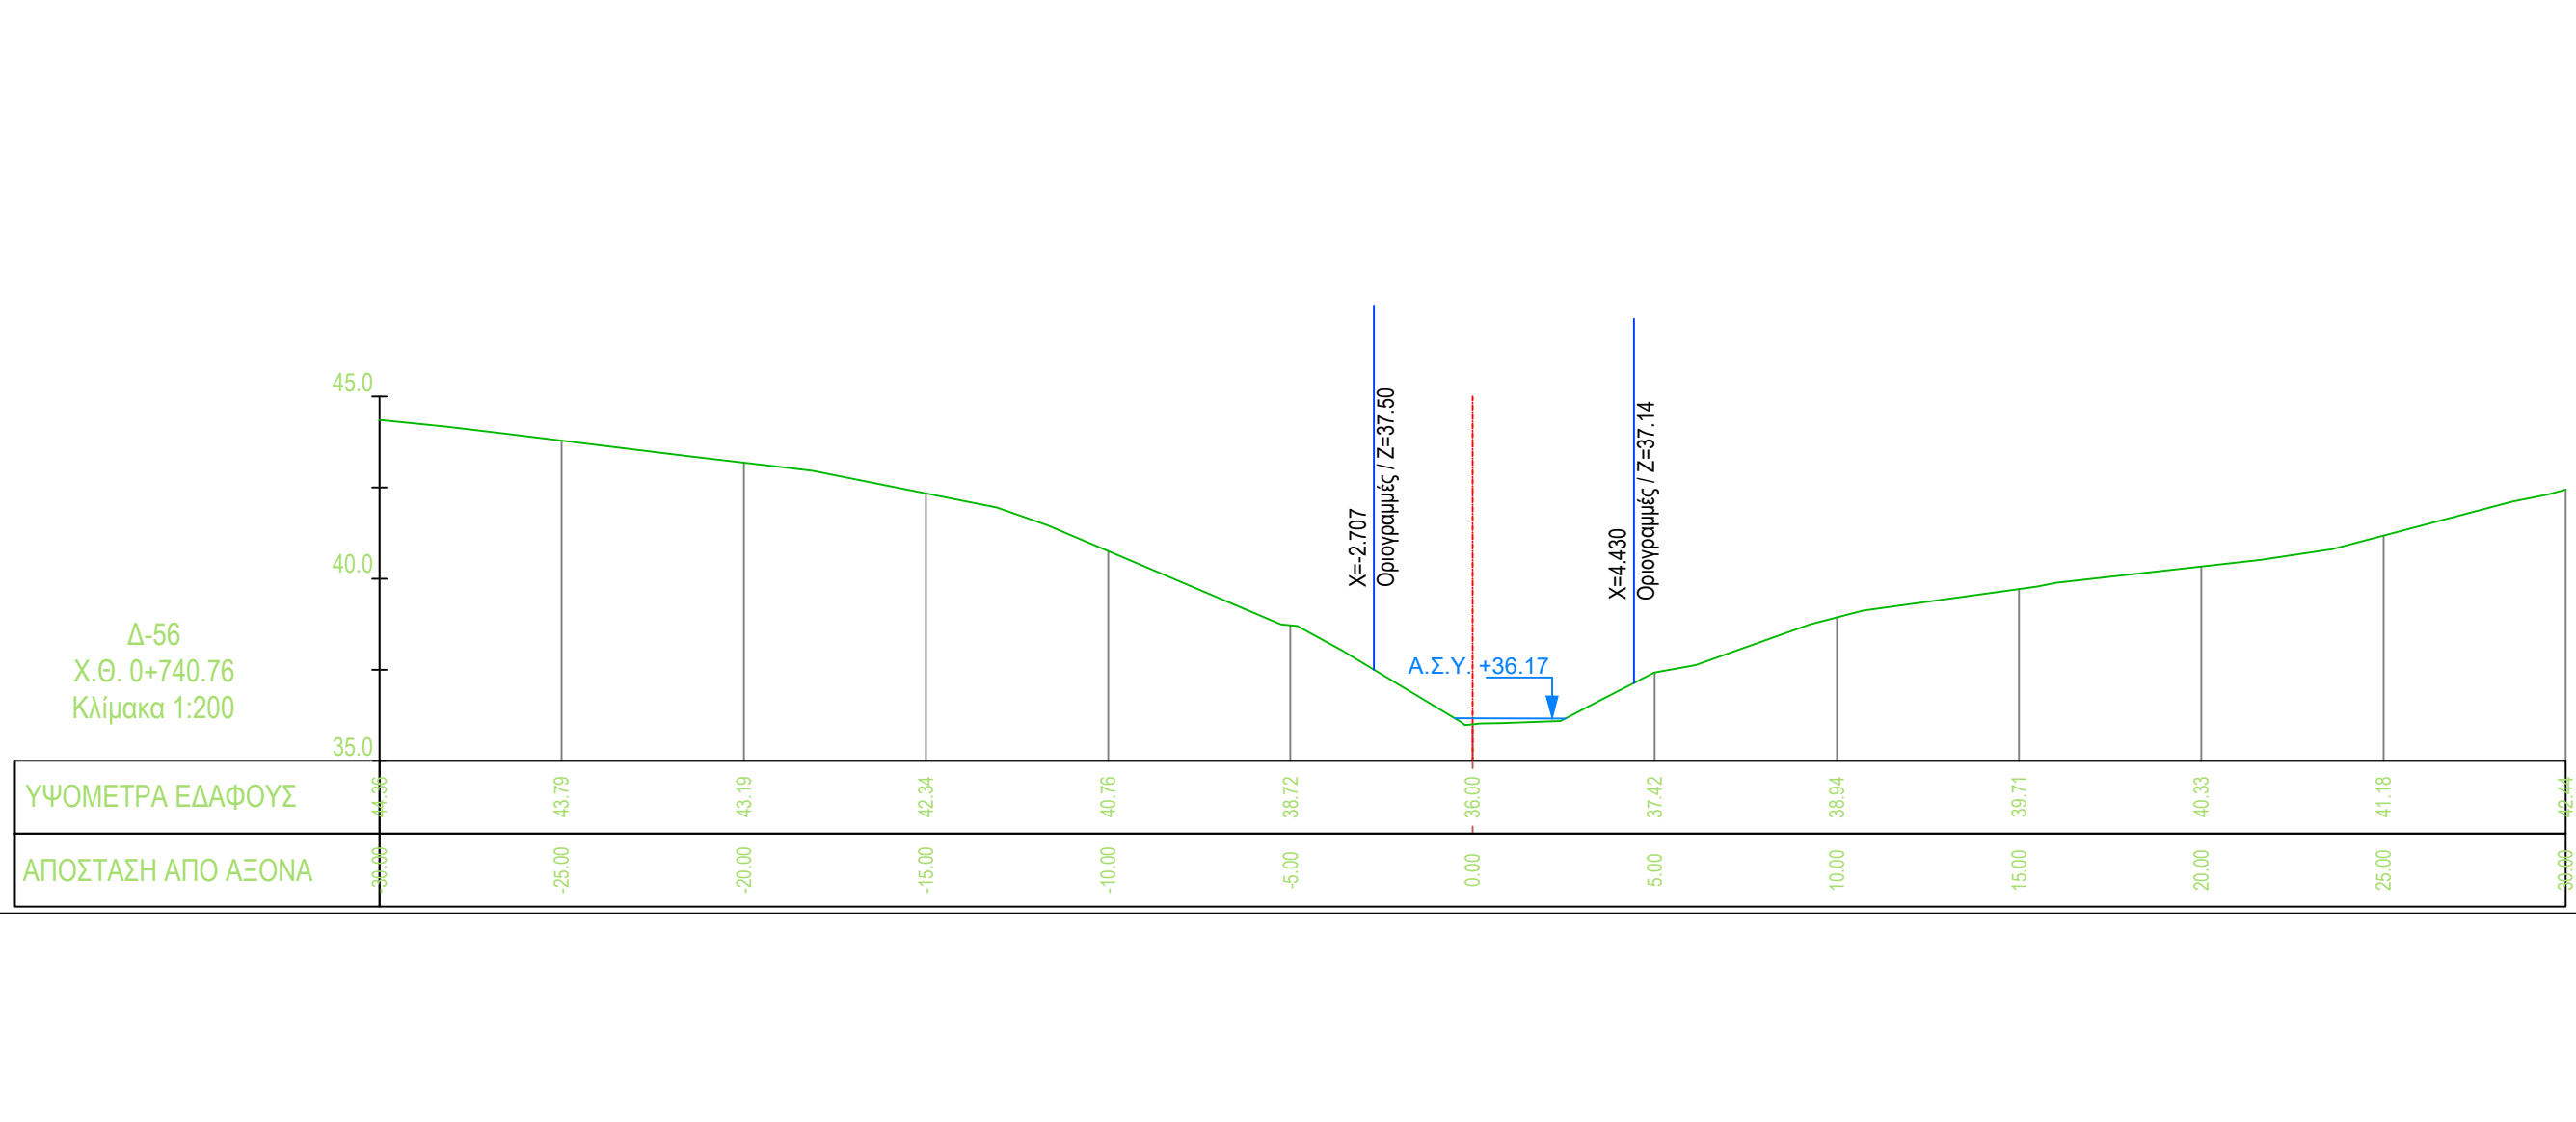
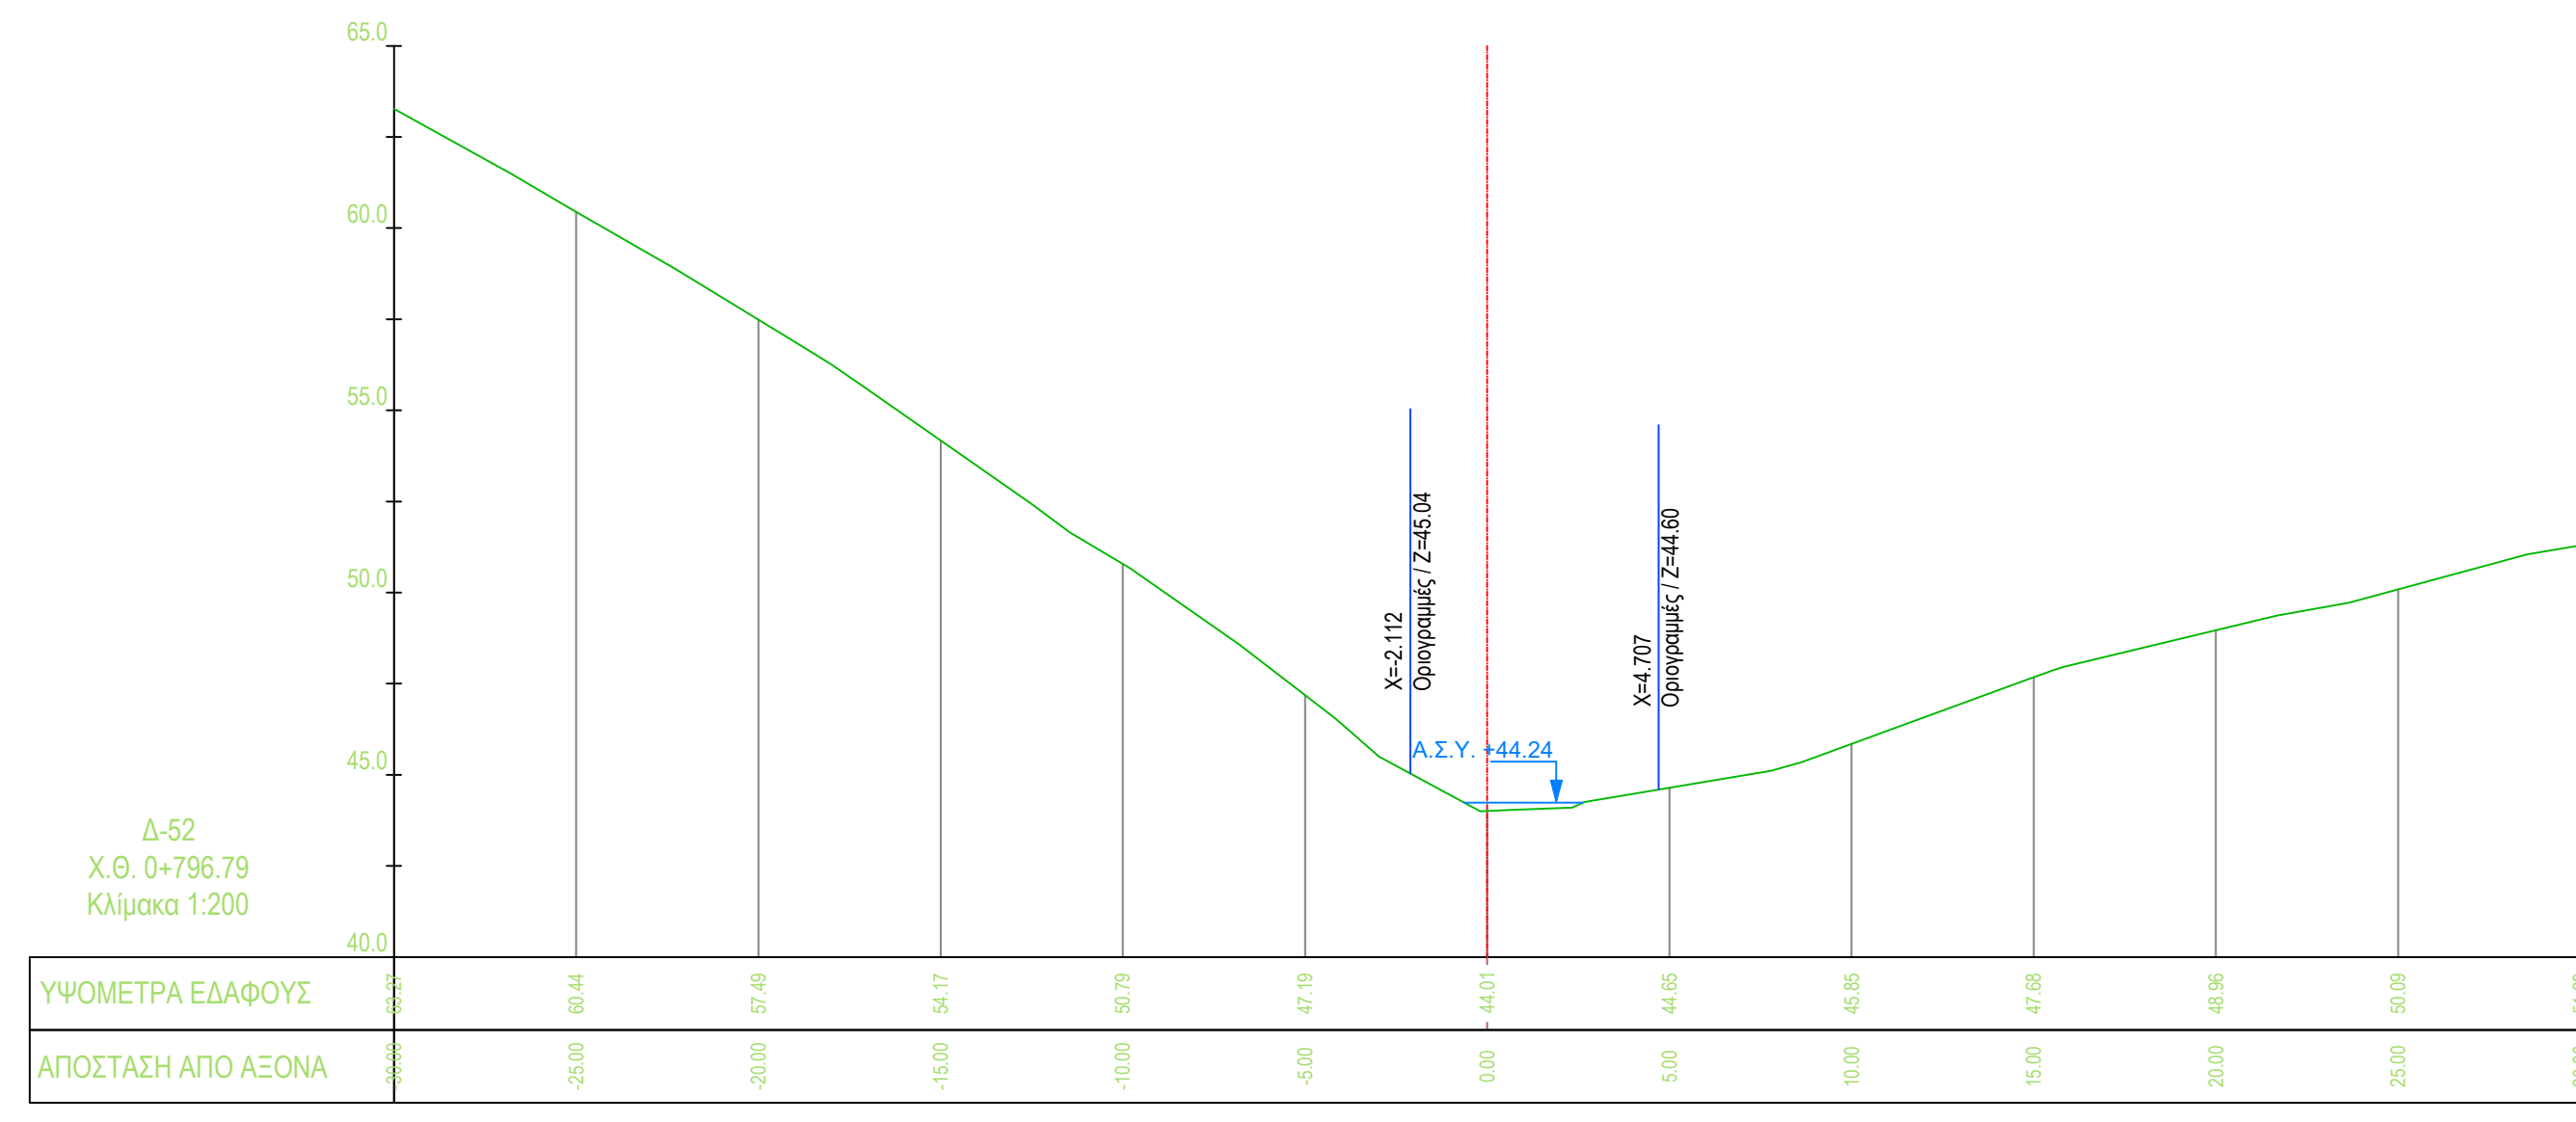
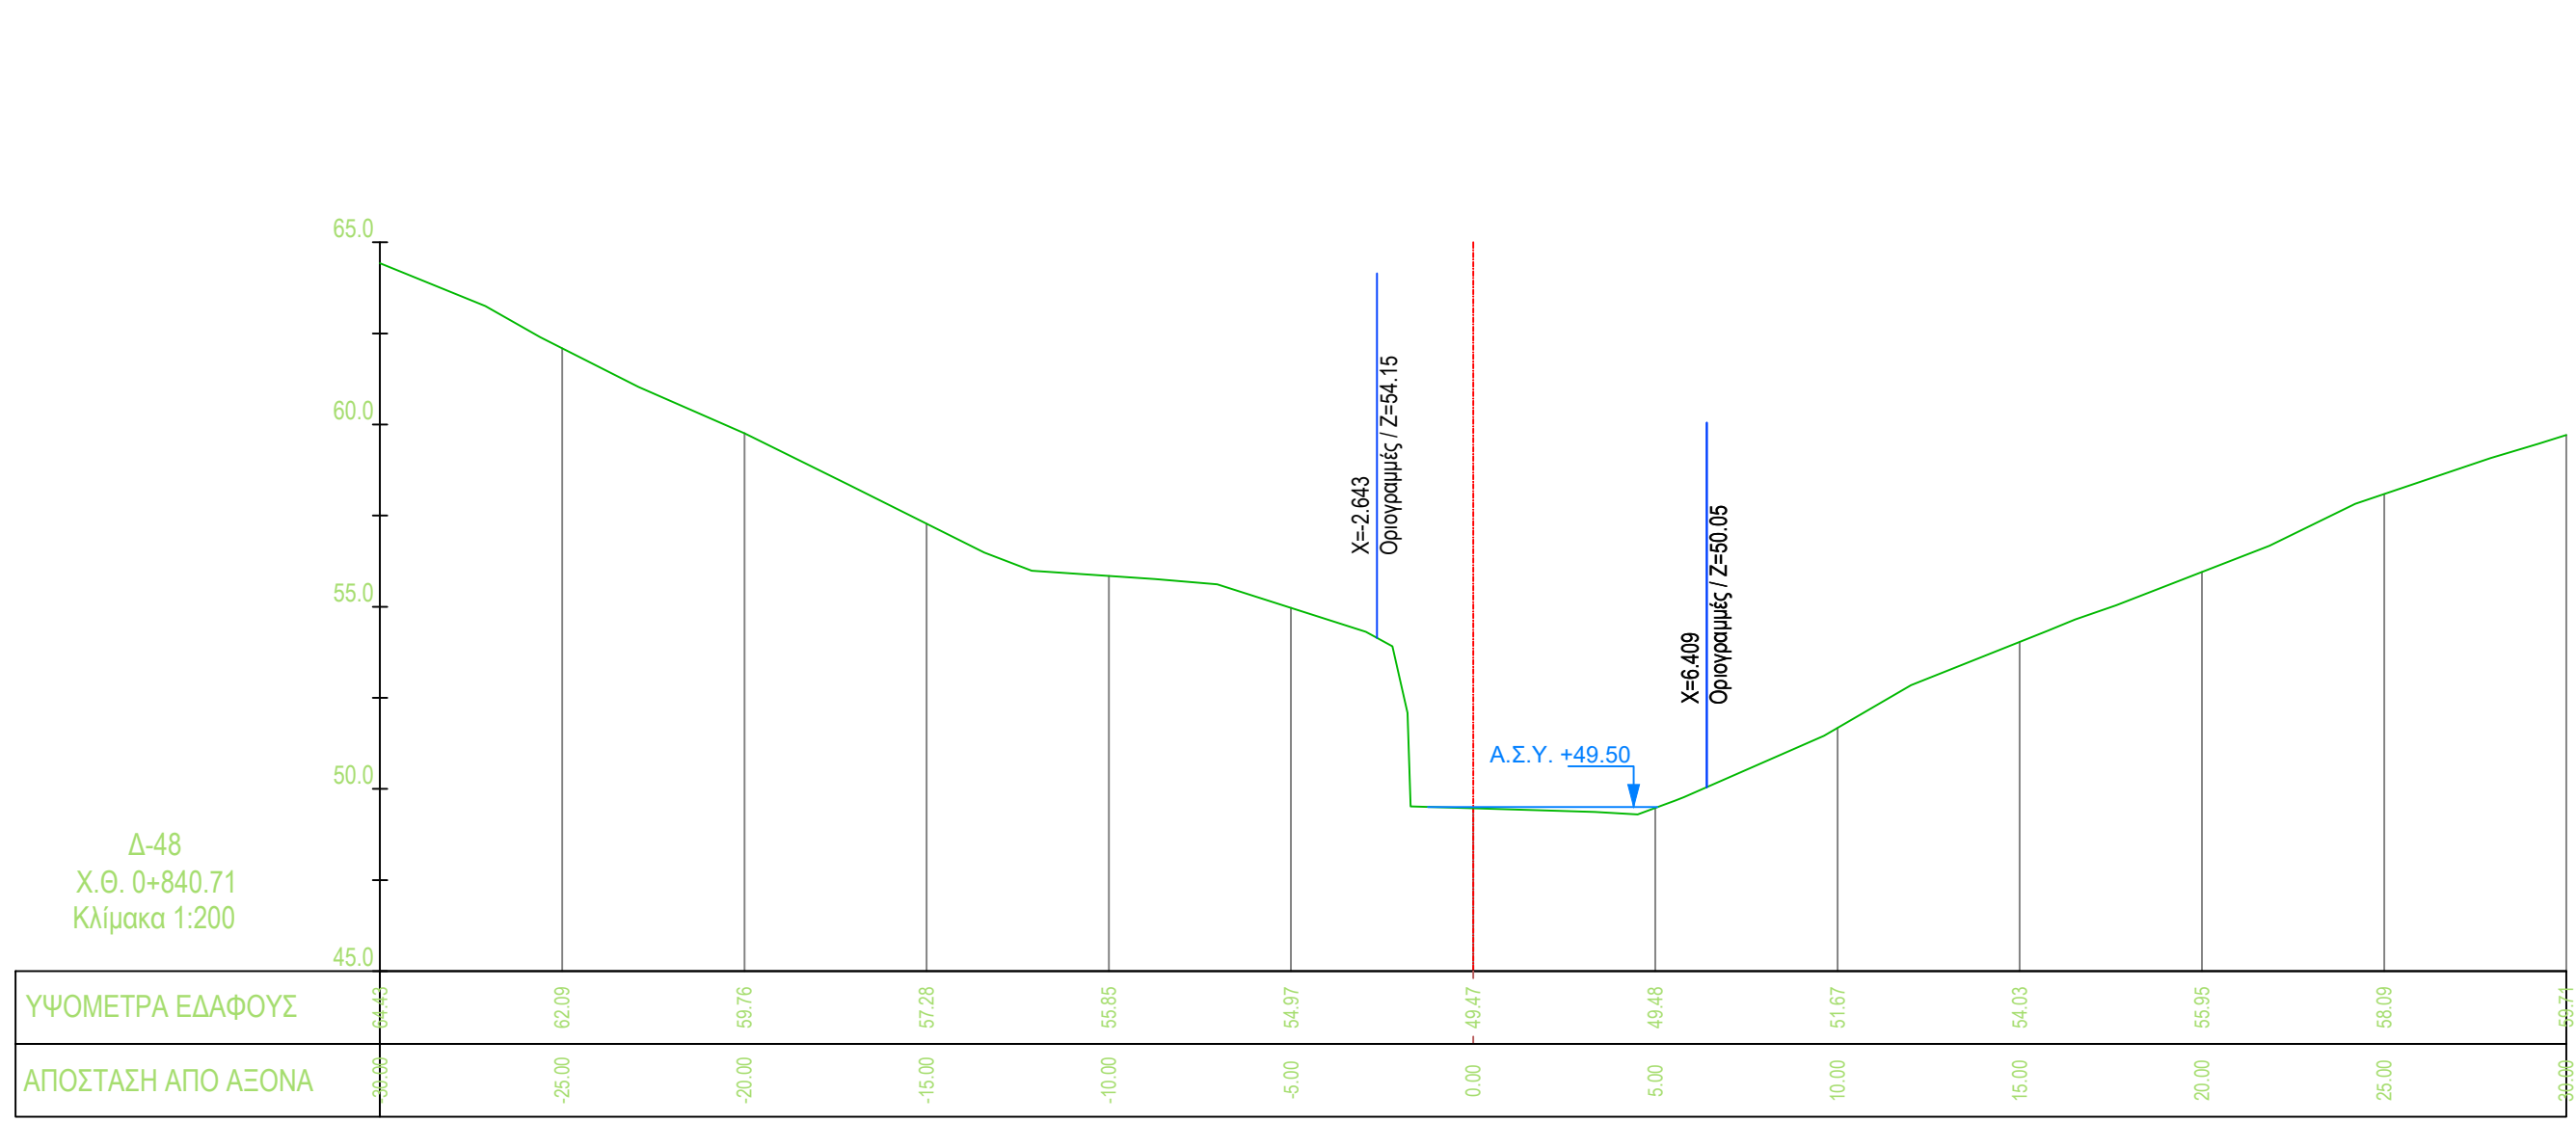
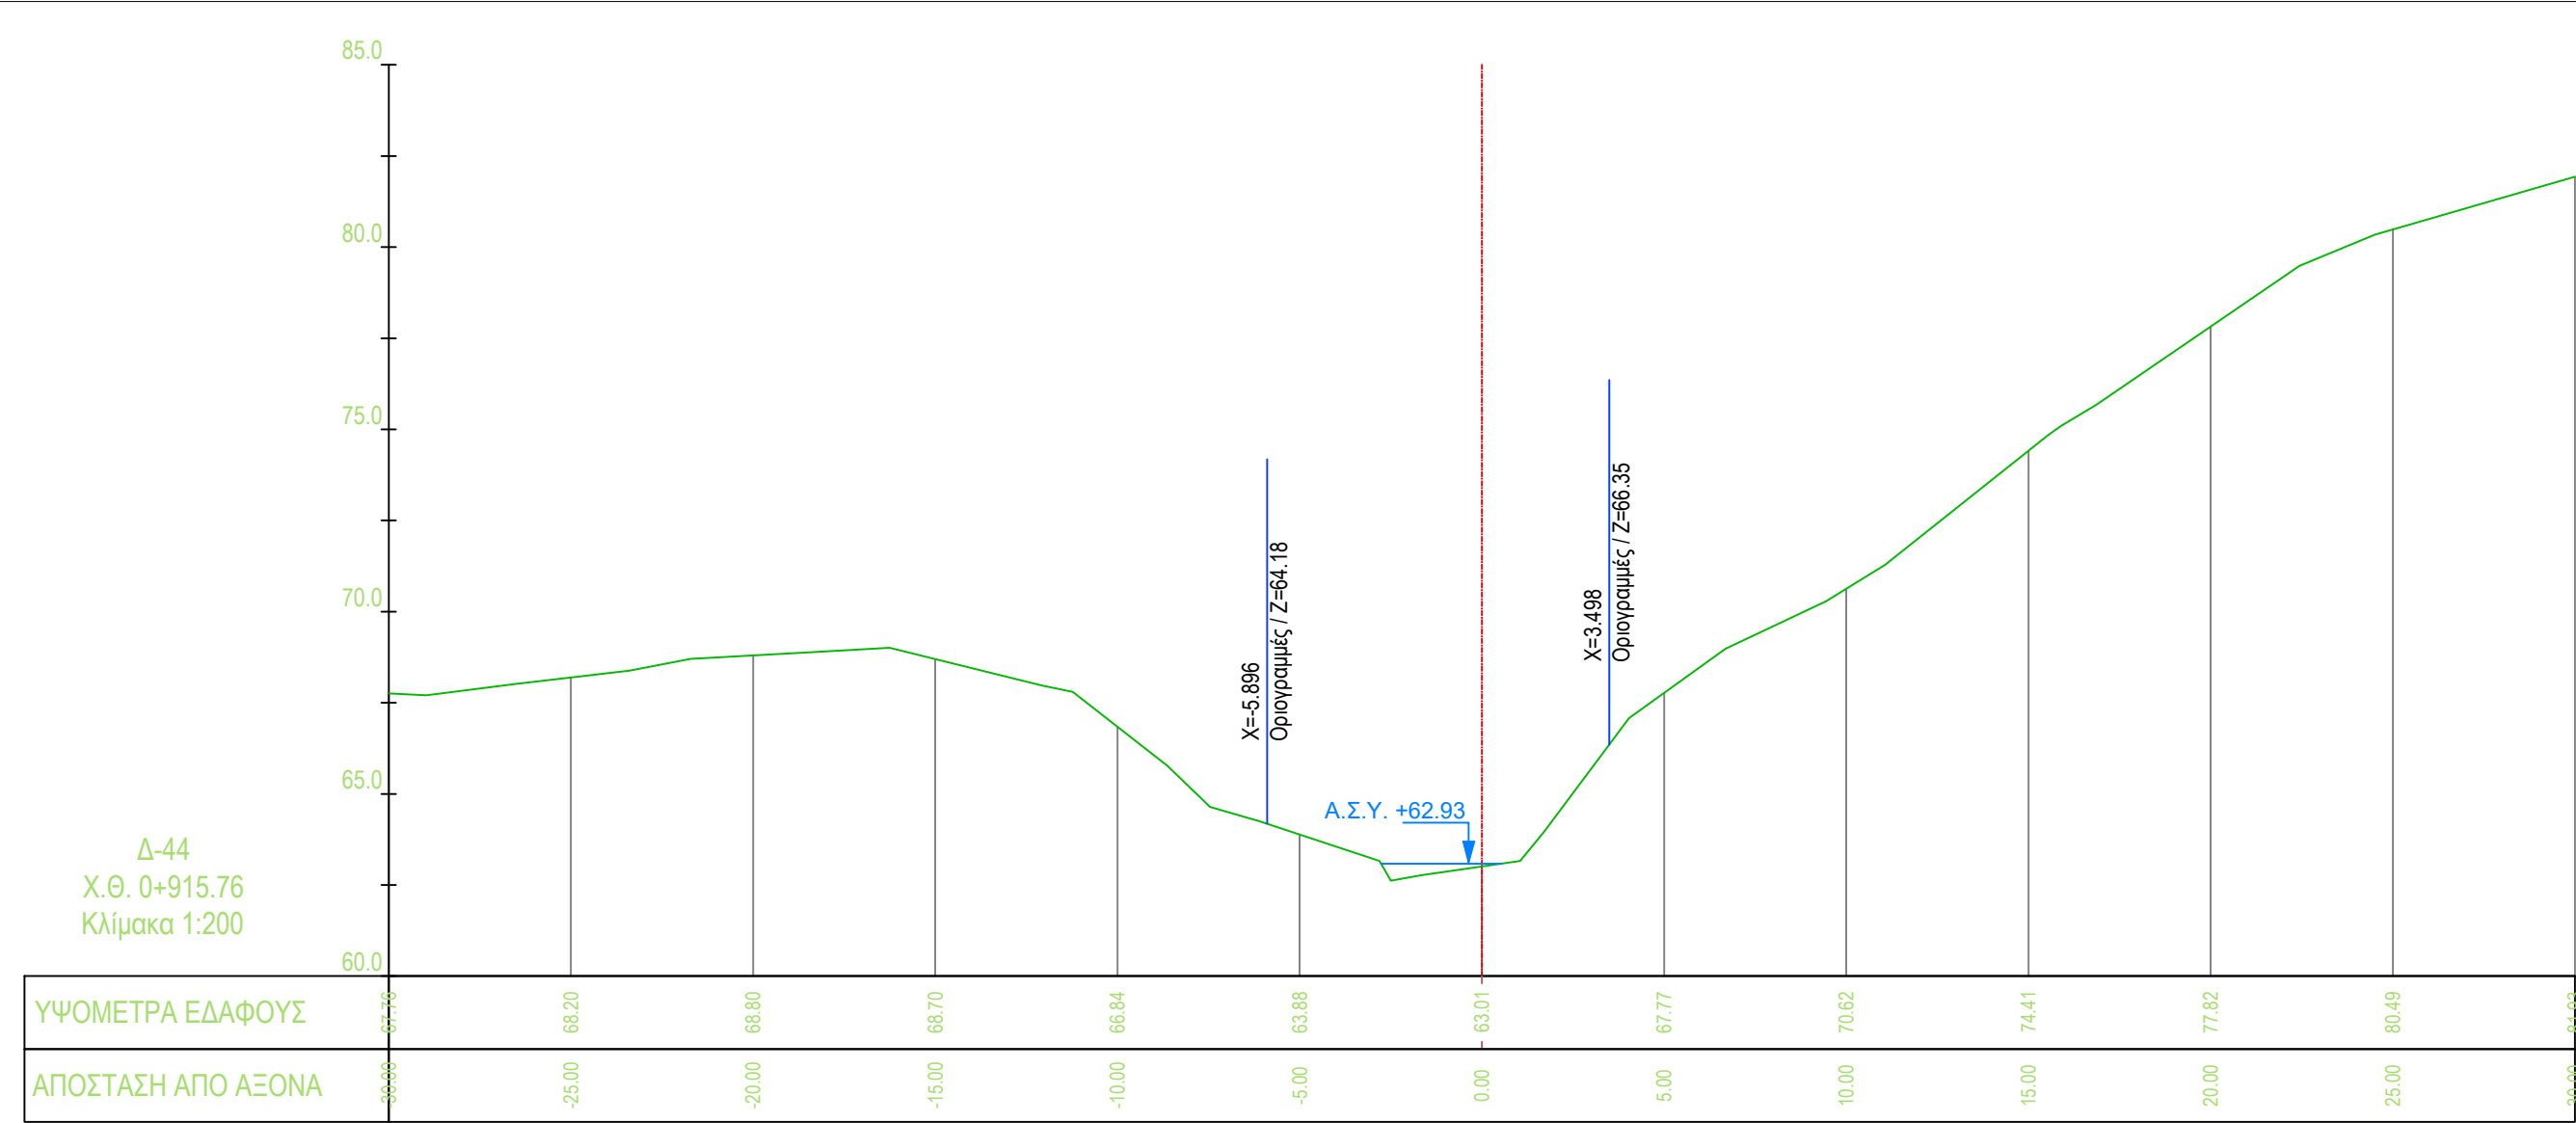
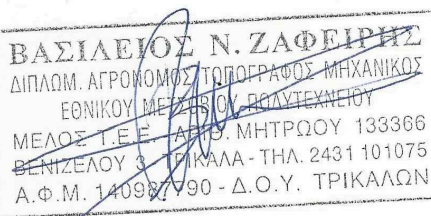
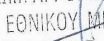


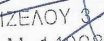

ΕΙΔΙΚΟ ΣΧΕΔΙΟ ΧΟΡΗΚΗΣ ΑΝΑΠΤΥΞΗΣ ΣΤΡΑΤΗΓΙΚΗΣ ΕΠΕΝΔΥΣΗΣ «SERENITY VILLAGE»	
ΜΕΛΕΤΗ ΟΡΙΟΘΕΤΗΣΗΣ ΥΔΑΤΟΡΡΕΜΑΤΩΝ ΣΤΗ ΘΕΣΗ «ΒΛΑΧΑΙΛΙΚΑ» ΤΟΥ ΔΗΜΟΥ ΠΟΡΟΥ (ΗΠΙΕΡΕΤΙΚΗ ΠΕΡΙΟΧΗ)	
Αρ. Σχεδίου : Δ-Υ-Ρ-73	ΔΙΑΤΟΜΕΣ ΥΦΙΣΤΑΜΕΝΗΣ ΚΑΤΑΣΤΑΣΗΣ ΡΕΜΑΤΟΣ 7 (από Χ.Θ. 0+987.68 έως Χ.Θ. 0+707.69)
Κλίμακα : 1:200	
Φορέας Έργου:	HYDRA ROCK ΜΟΝΟΠΡΟΩΠΗ Η.Ε.
Έργο :	Ε.Σ Χ.Α.Σ.Ε. «SERENITY VILLAGE»
ΜΕΛΕΤΗΤΗΣ (Κατ. 11)  SEEMAN SMART ENVIRONMENTAL ENGINEERING AND MANAGEMENT ΔΙΔΥΜΗ ΚΕΦΑΛΟΛΟΥΚΗ ΕΠΙΧΕΙΡΗΣΗ ΣΥΝΤΑΞΗ   	Στοιχεία - Υπογραφή SEEMAN SMART ENVIRONMENTAL ENGINEERING AND MANAGEMENT ΔΙΔΥΜΗ ΚΕΦΑΛΟΛΟΥΚΗ ΕΠΙΧΕΙΡΗΣΗ ΑΔΩΚ. ΜΑΥΡΟΜΑΤΙΟΥ, ΑΝΘΩΝΗ Α.Ε.Κ. ΜΑΥΡΟΜΑΤΙΟΥ ΑΔΩΚ. ΜΑΥΡΟΜΑΤΙΟΥ - 2071 ΚΟΝΙΔΕΙΑ ΜΕΛΕΤΗΤΗΣ (Κατ. 16)    
ΒΟΥΛΟΣ 2025	