
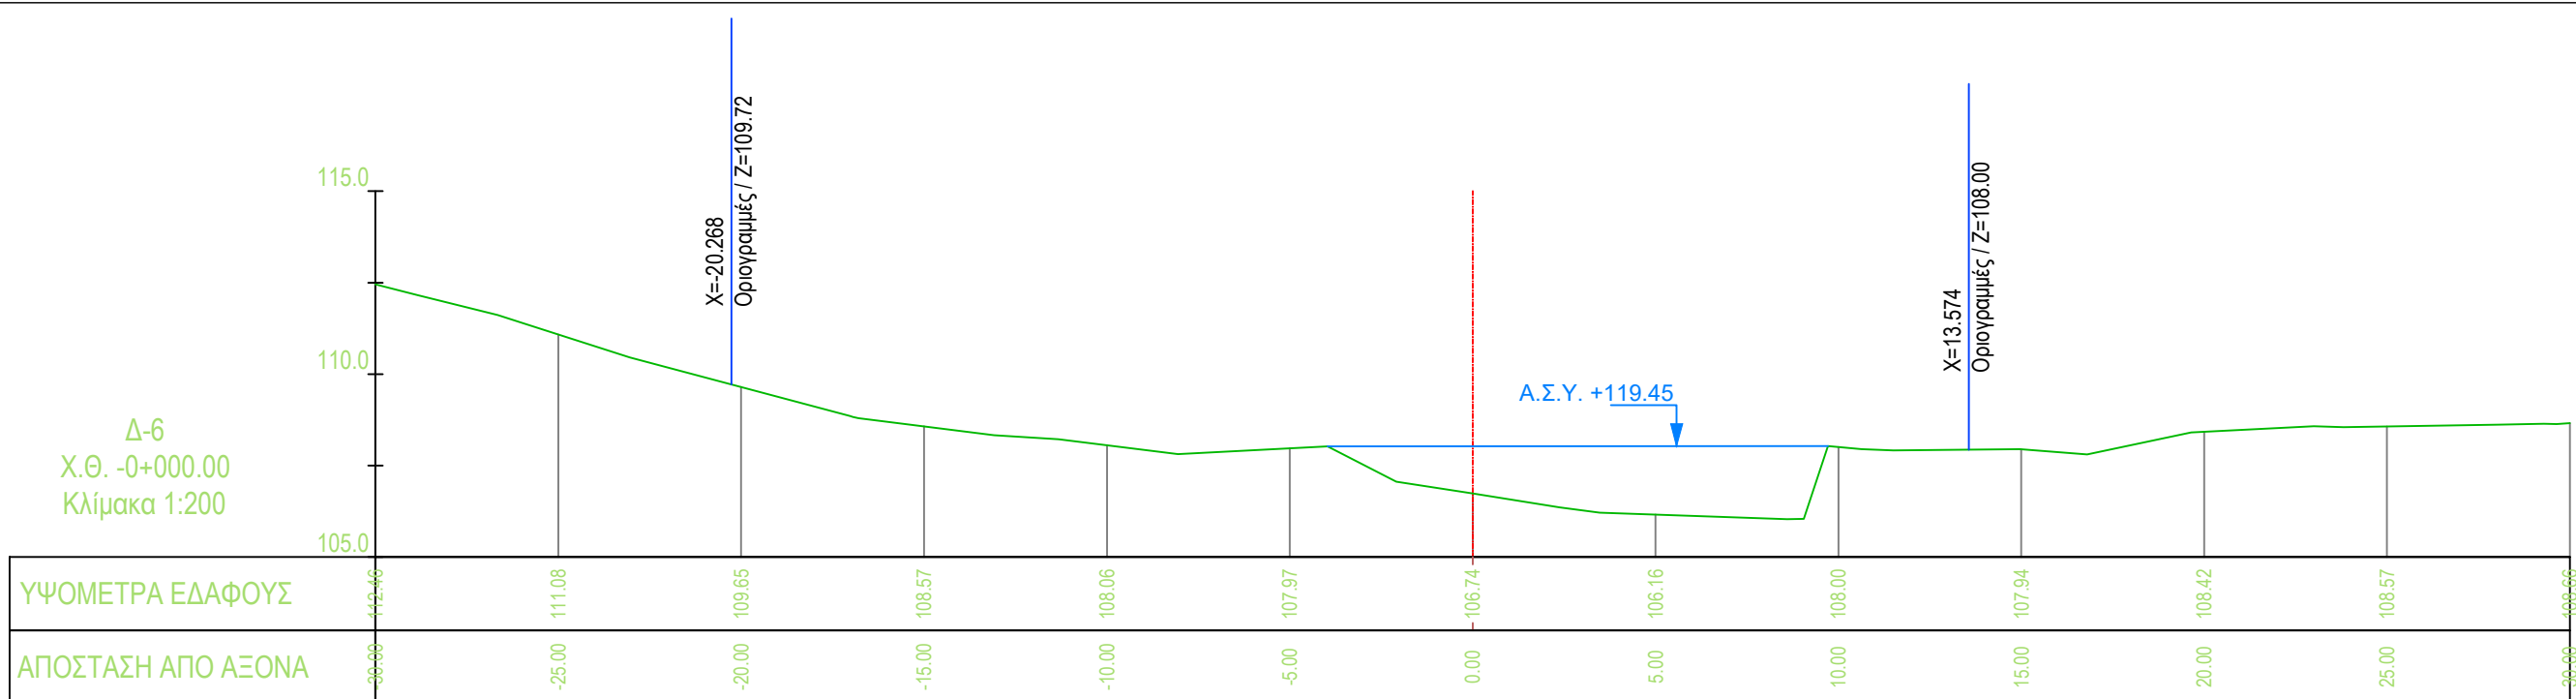
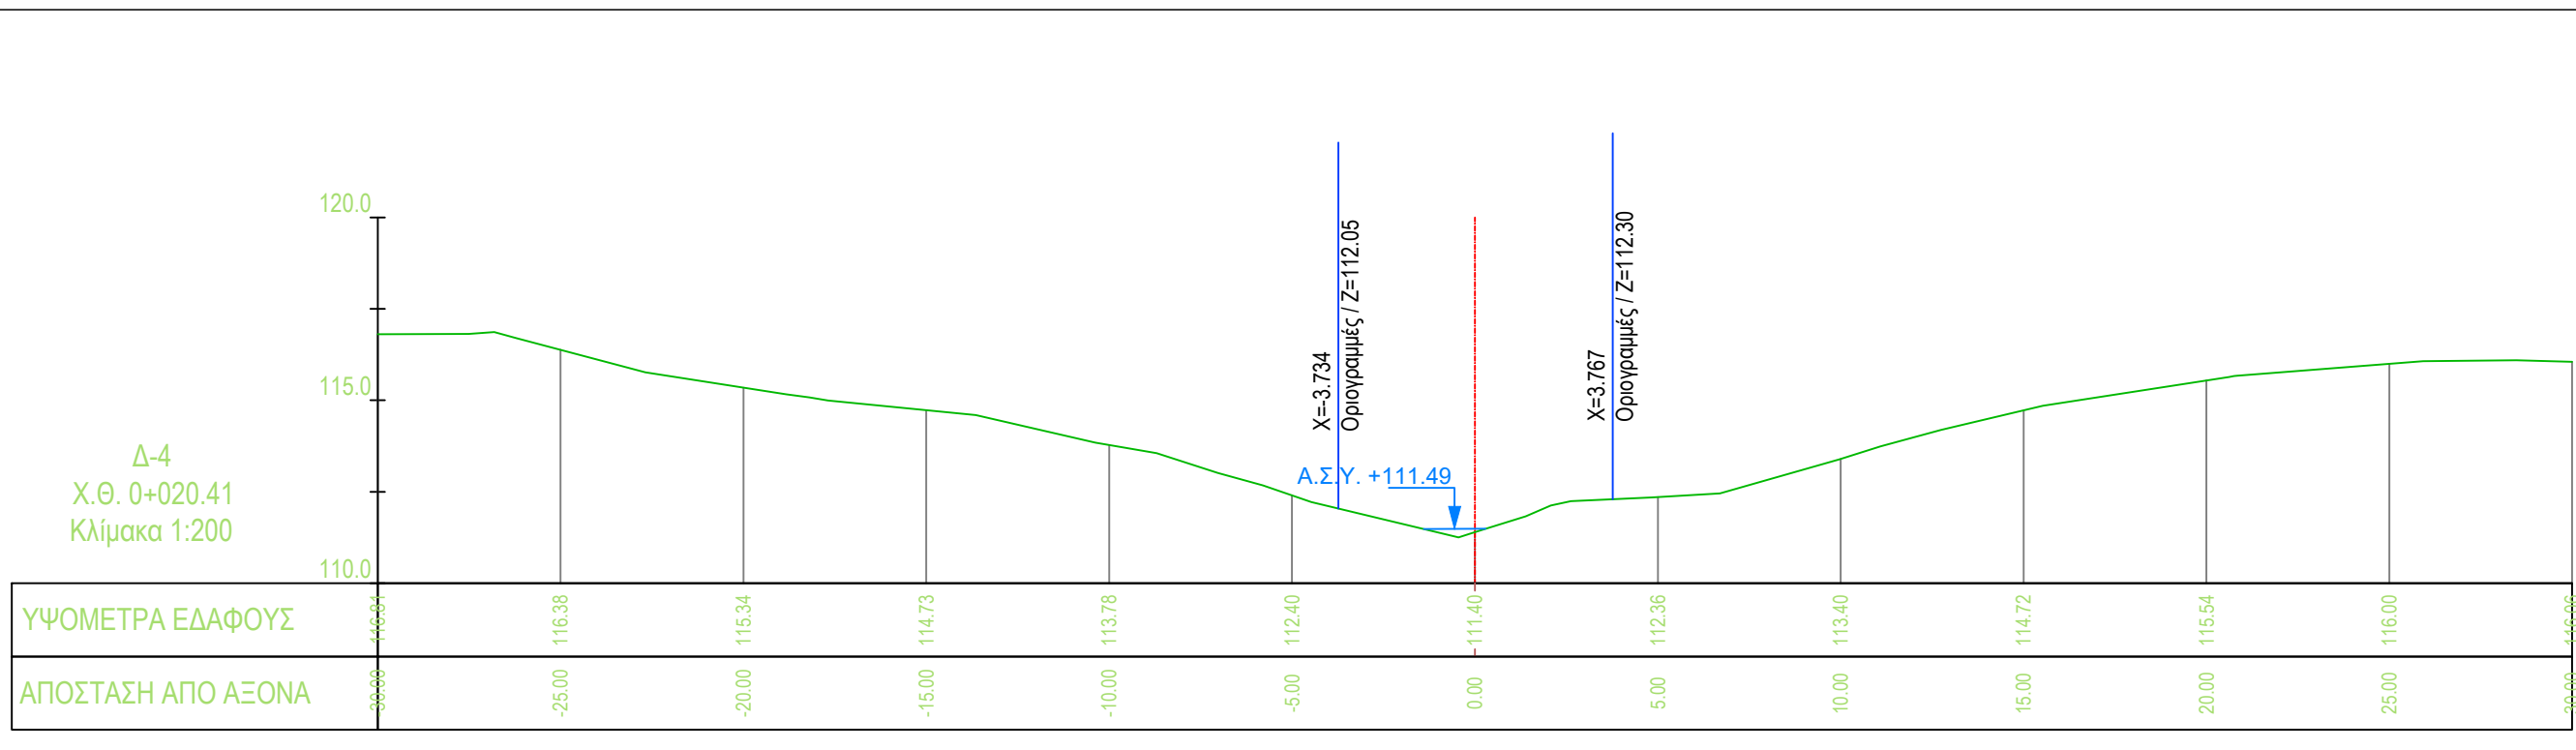


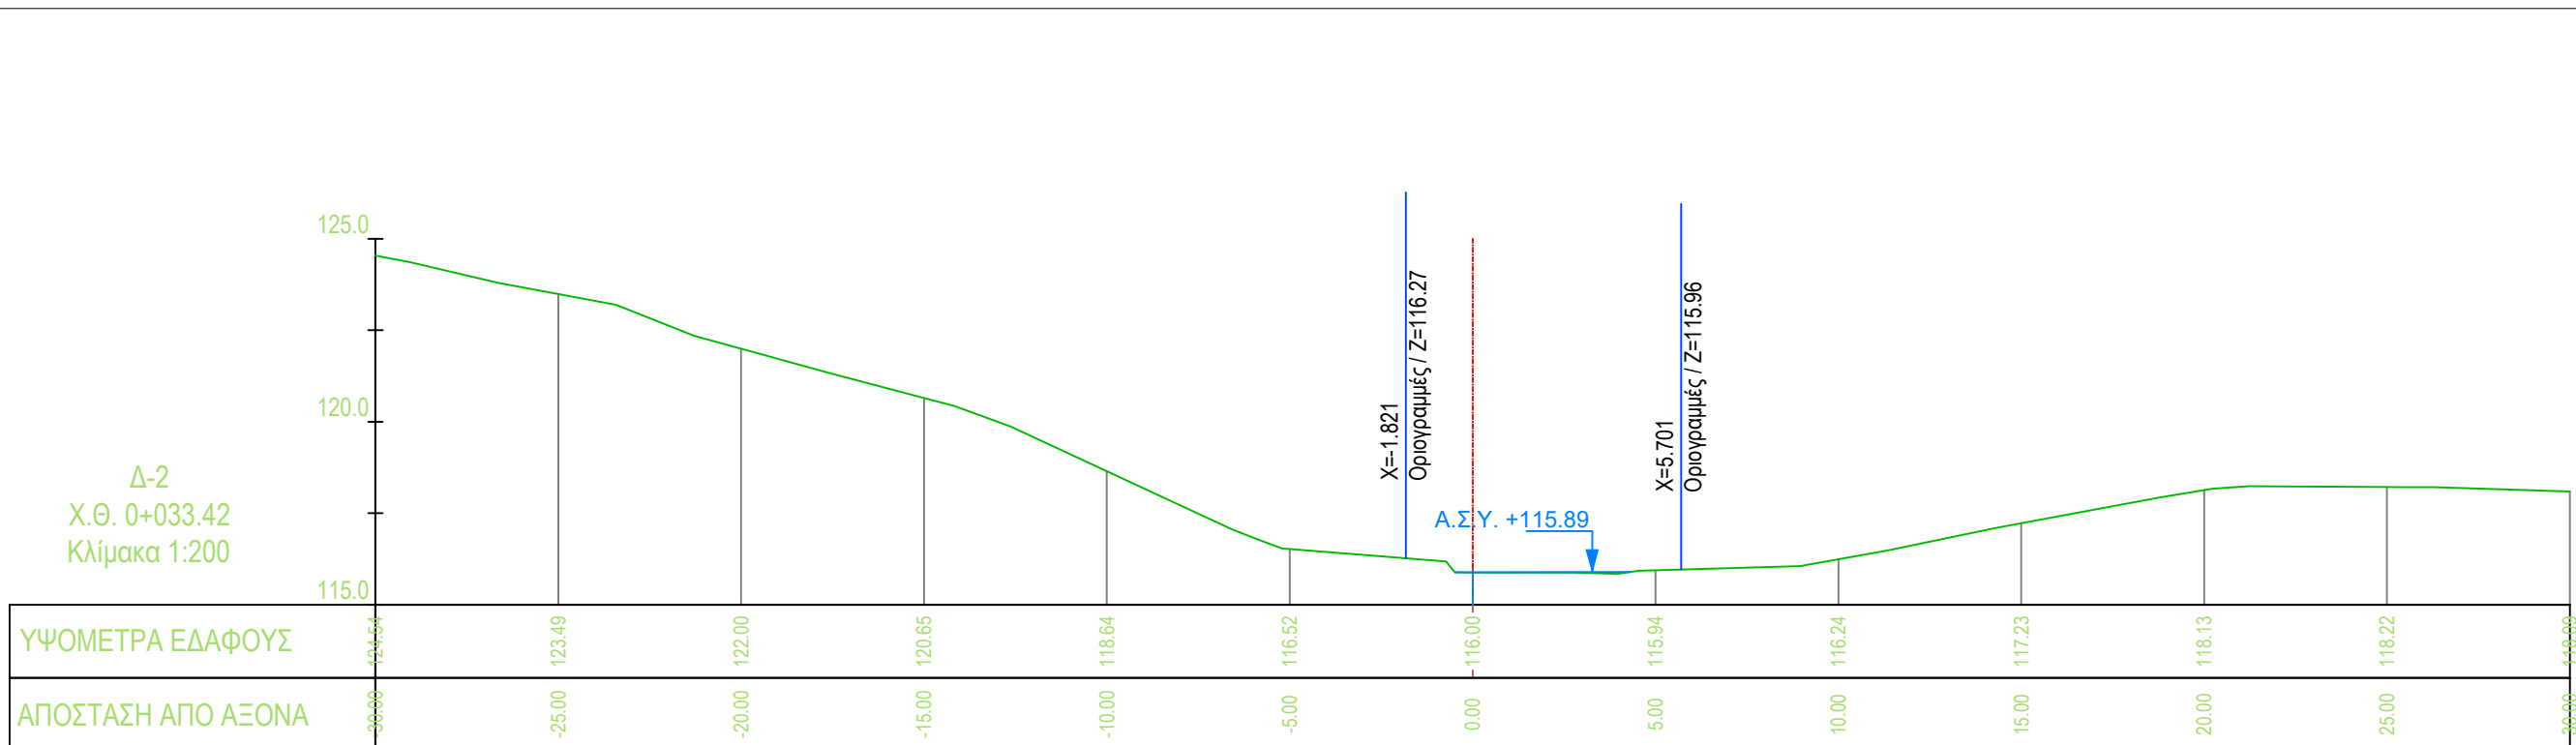

ΕΙΔΙΚΟ ΣΧΕΔΙΟ ΧΩΡΙΚΗΣ ΑΝΑΠΤΥΞΗΣ ΣΤΡΑΤΗΓΙΚΗΣ ΕΠΕΝΔΥΣΗΣ «SERENITY VILLAGE»												
ΜΕΛΕΤΗ ΟΡΙΟΘΕΤΗΣΗΣ ΥΔΑΤΟΡΕΜΑΤΩΝ ΣΤΗ ΘΕΣΗ «ΒΛΑΧΑΪΚΑ» ΤΟΥ ΔΗΜΟΥ ΠΟΡΟΥ (ΗΠΕΙΡΩΤΙΚΗ ΠΕΡΙΟΧΗ)												
Αρ. Σχεδίου : Δ-Υ-Ρ7Α.2-1	ΔΙΑΤΟΜΕΣ ΥΦΙΣΤΑΜΕΝΗΣ ΚΑΤΑΣΤΑΣΗΣ ΡΕΜΑΤΟΣ 7Α.2 (από Χ.Θ. 0+045.71 έως Χ.Θ. 0+000.00)											
Κλίμακα : 1:200												
Φορέας Έργου:	HYDRA ROCK ΜΟΝΟΠΡΟΣΩΠΗ Α.Ε.											
Έργο :	Ε.Σ.Χ.Α.Σ.Ε. «SERENITY VILLAGE»											
ΜΕΛΕΤΗΤΗΣ (Κατ. 13)  SEEMAN SMART ENVIRONMENTAL ENGINEERING AND MANAGEMENT ΙΔΙΩΤΙΚΗ ΚΕΦΑΛΑΙΟΥΧΙΚΗ ΕΤΑΙΡΕΙΑ		Σφραγίδα - Υπογραφή SEEMAN SMART ENVIRONMENTAL ENGINEERING AND MANAGEMENT ΙΔΙΩΤΙΚΗ ΚΕΦΑΛΑΙΟΥΧΙΚΗ ΕΤΑΙΡΕΙΑ δ.τ. SEEMAN ENVIRONMENTAL ΛΕΩΦ. ΜΑΡΑΘΩΝΟΣ 73, ΑΝΟΙΞΗ ΤΚ: 195 09 ΤΗΛ: 211 1825207 ΑΦΜ: 800953490 - ΔΟΥ: ΚΗΦΙΣΙΑΣ										
ΣΥΝΤΑΞΗ <table><thead><tr><th>ΟΝΟΜΑΤΕΠΩΝΥΜΟ</th><th>ΥΠΟΓΡΑΦΗ</th></tr></thead><tbody><tr><td>Χ. Χαρδαλιά Α.Τ.Μ.</td><td></td></tr><tr><td>Β. Τσακίρης Α.Τ.Μ.</td><td></td></tr><tr><td> </td><td> </td></tr><tr><td> </td><td> </td></tr></tbody></table> ΕΛΕΓΧΘΗΚΕ ΘΕΩΡΗΘΗΚΕ			ΟΝΟΜΑΤΕΠΩΝΥΜΟ	ΥΠΟΓΡΑΦΗ	Χ. Χαρδαλιά Α.Τ.Μ.		Β. Τσακίρης Α.Τ.Μ.					
ΟΝΟΜΑΤΕΠΩΝΥΜΟ	ΥΠΟΓΡΑΦΗ											
Χ. Χαρδαλιά Α.Τ.Μ.												
Β. Τσακίρης Α.Τ.Μ.												
ΙΟΥΛΙΟΣ 2025		ΜΕΛΕΤΗΤΗΣ (Κατ. 16) 										