
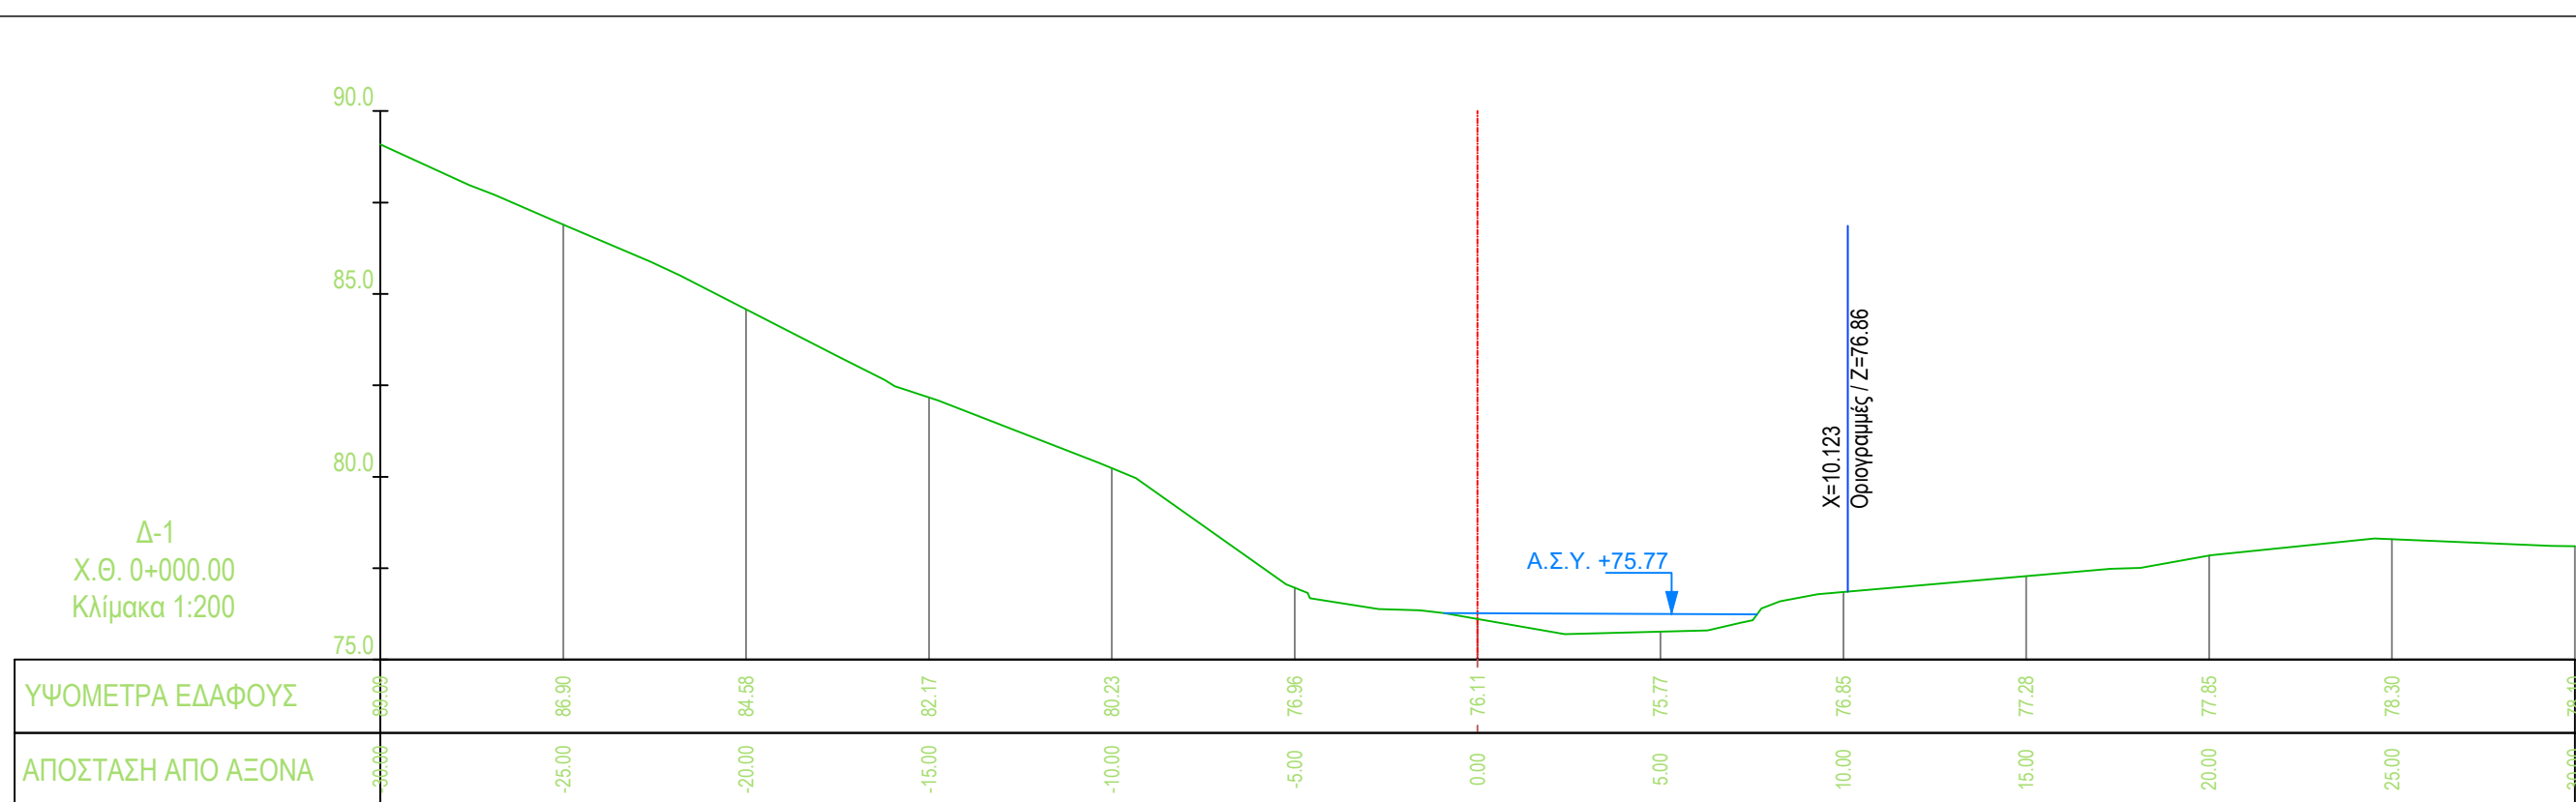
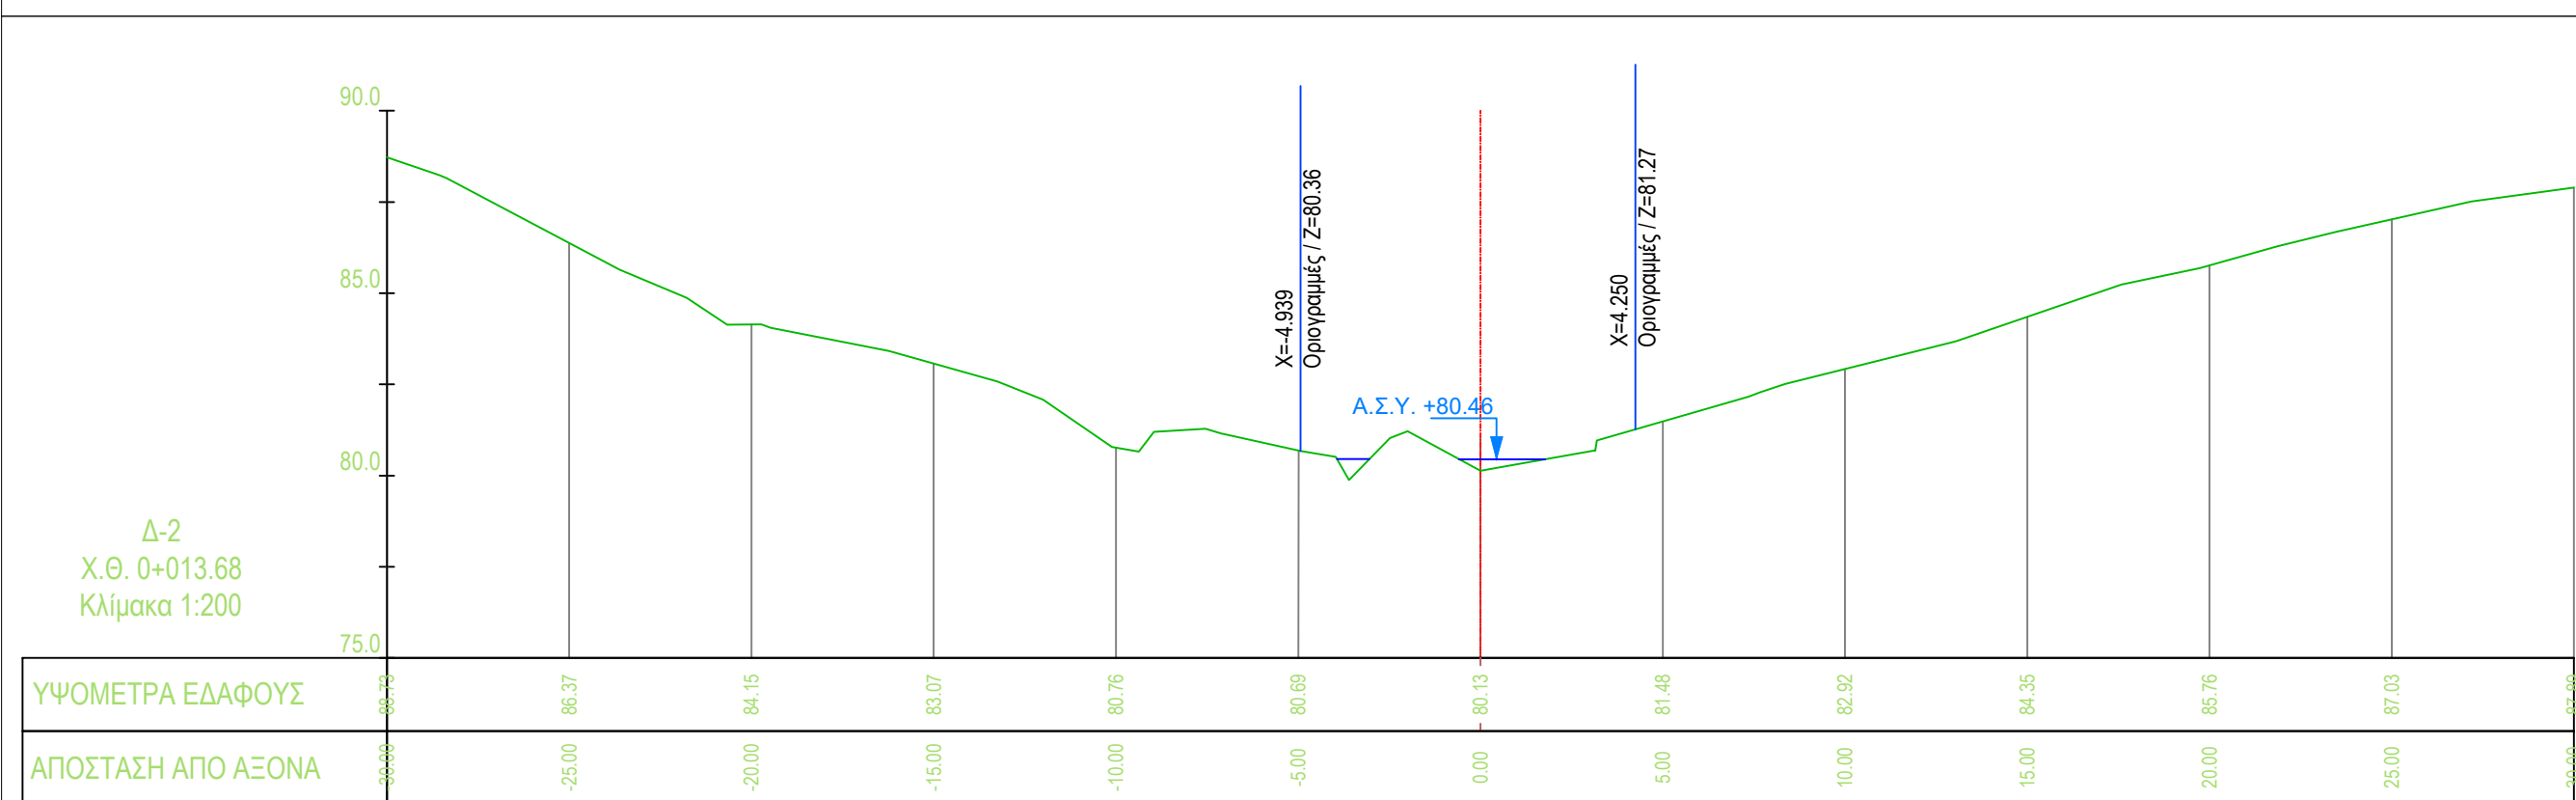


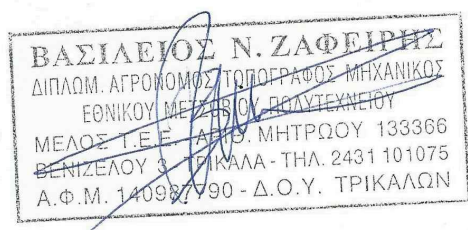

ΕΙΔΙΚΟ ΣΧΕΔΙΟ ΧΩΡΙΚΗΣ ΑΝΑΠΤΥΞΗΣ ΣΤΡΑΤΗΓΙΚΗΣ ΕΠΕΝΔΥΣΗΣ «SERENITY VILLAGE»			
ΜΕΛΕΤΗ ΟΡΙΟΘΕΤΗΣΗΣ ΥΔΑΤΟΡΕΜΑΤΩΝ ΣΤΗ ΘΕΣΗ «ΒΛΑΧΑΪΚΑ» ΤΟΥ ΔΗΜΟΥ ΠΟΡΟΥ (ΗΠΕΙΡΩΤΙΚΗ ΠΕΡΙΟΧΗ)			
Αρ. Σχεδίου : Δ-Υ-Ρ7Α.3-1		ΔΙΑΤΟΜΕΣ ΥΦΙΣΤΑΜΕΝΗΣ ΚΑΤΑΣΤΑΣΗΣ ΡΕΜΑΤΟΣ 7Α.3 (από Χ.Θ. 0+63.28 έως Χ.Θ. 0+000.00)	
Κλίμακα : 1:200			
Φορέας Έργου:		HYDRA ROCK ΜΟΝΟΠΡΟΣΩΠΗ Α.Ε.	
Έργο :		Ε.Σ.Χ.Α.Σ.Ε. «SERENITY VILLAGE»	
ΜΕΛΕΤΗΤΗΣ (Κατ. 13)		Σφραγίδα - Υπογραφή	
 SEEMAN SMART ENVIRONMENTAL ENGINEERING AND MANAGEMENT ΙΔΙΩΤΙΚΗ ΚΕΦΑΛΑΙΟΥΧΙΚΗ ΕΤΑΙΡΕΙΑ		SEEMAN SMART ENVIRONMENTAL ENGINEERING AND MANAGEMENT ΙΔΙΩΤΙΚΗ ΚΕΦΑΛΑΙΟΥΧΙΚΗ ΕΤΑΙΡΕΙΑ δ.τ. SEEMAN ENVIRONMENTAL ΔΕΛΦ. ΜΑΡΑΘΩΝΙΔΗΣ ΑΝΟΙΞΗ ΤΚ: 145 09 - ΤΗΛ.: 211 1825207 ΑΦΜ: 800953490 - ΔΟΥ: ΚΗΦΙΣΙΑΣ	
ΣΥΝΤΑΞΗ		ΜΕΛΕΤΗΤΗΣ (Κατ. 16)	
ΟΝΟΜΑΤΕΠΩΝΥΜΟ	ΥΠΟΓΡΑΦΗ		
X. Χαρδαλιά Α.Τ.Μ.			
B. Τσακίρης Α.Τ.Μ.			
ΕΛΕΓΧΘΗΚΕ		ΘΕΩΡΗΘΗΚΕ	
ΙΟΥΛΙΟΣ 2025			