
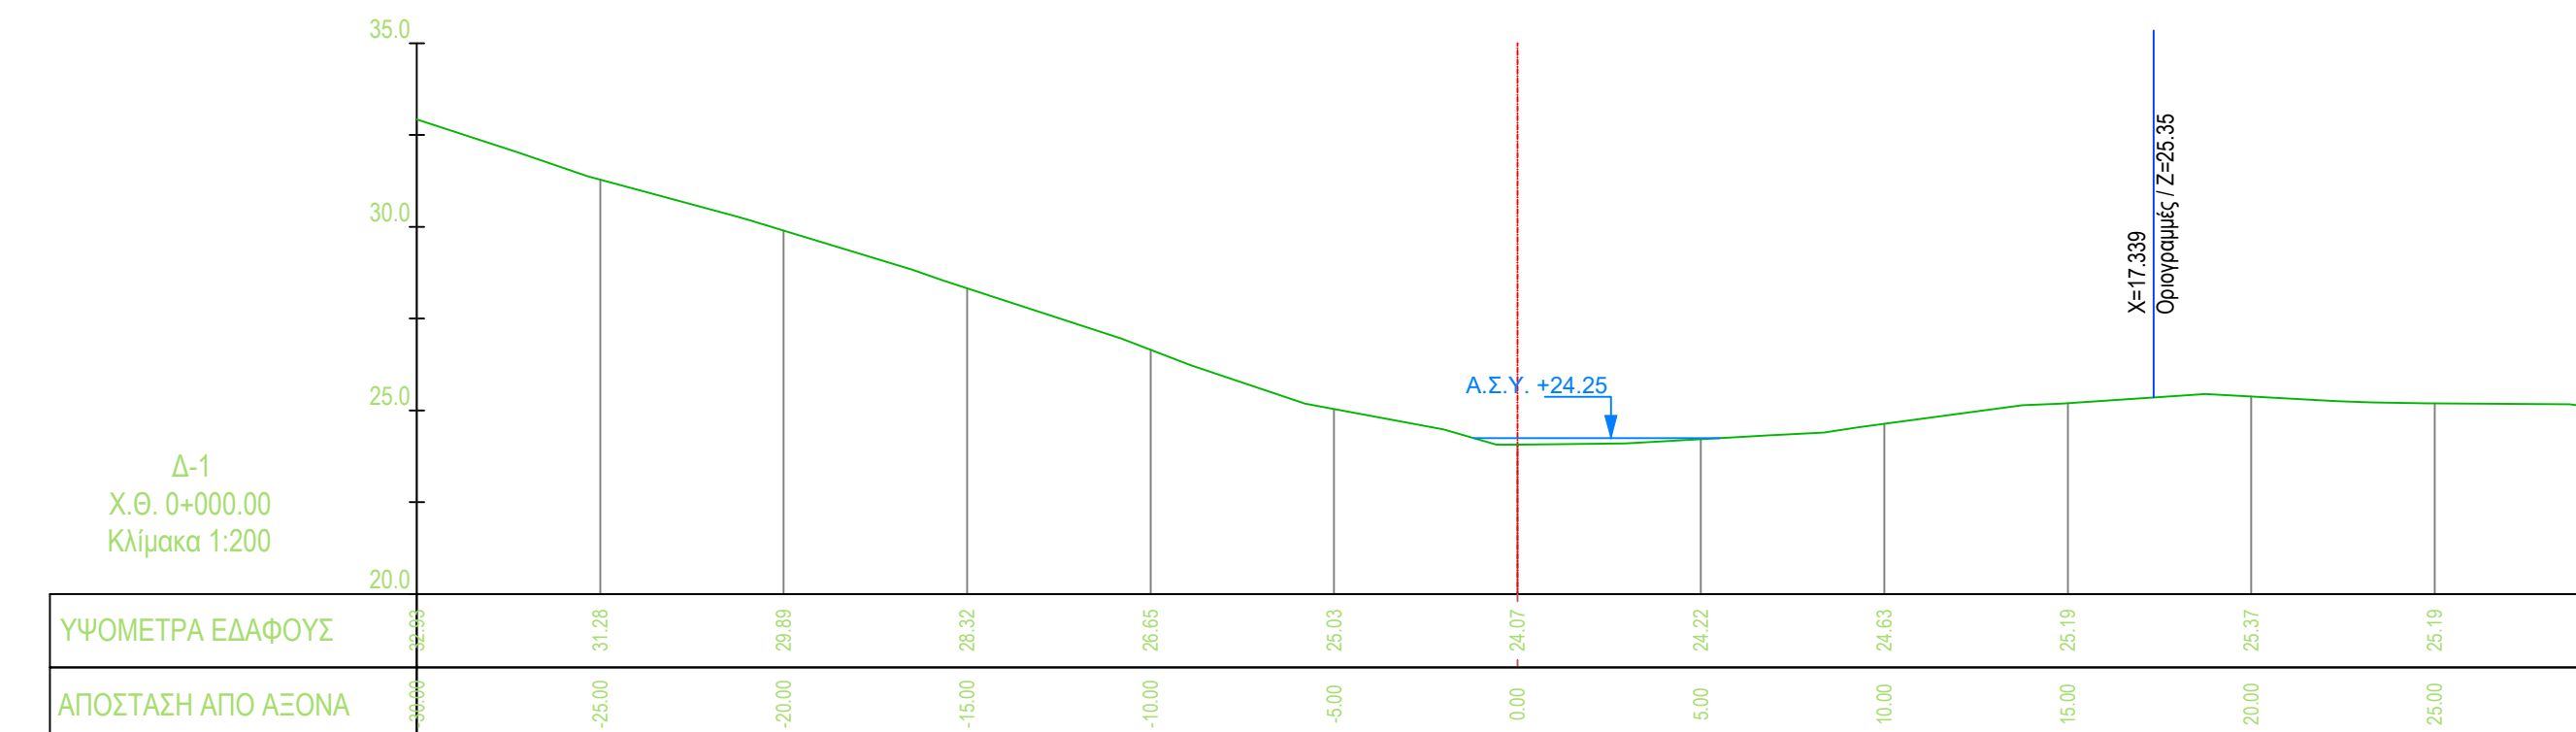
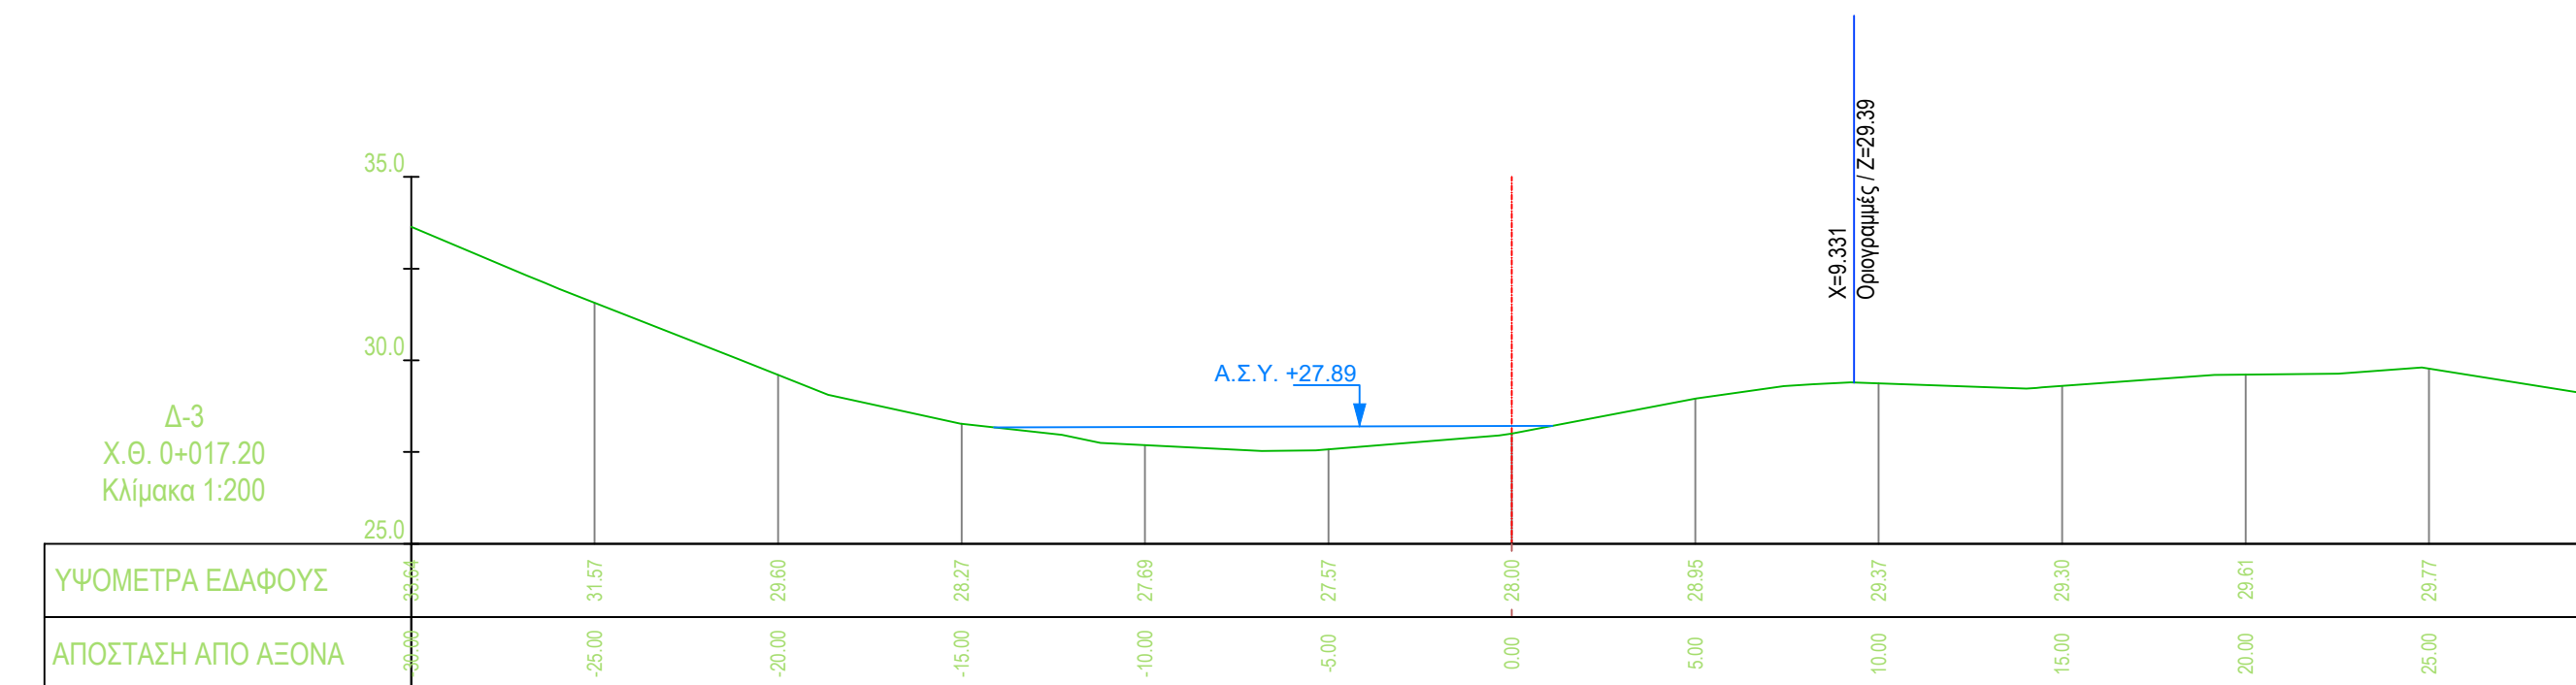
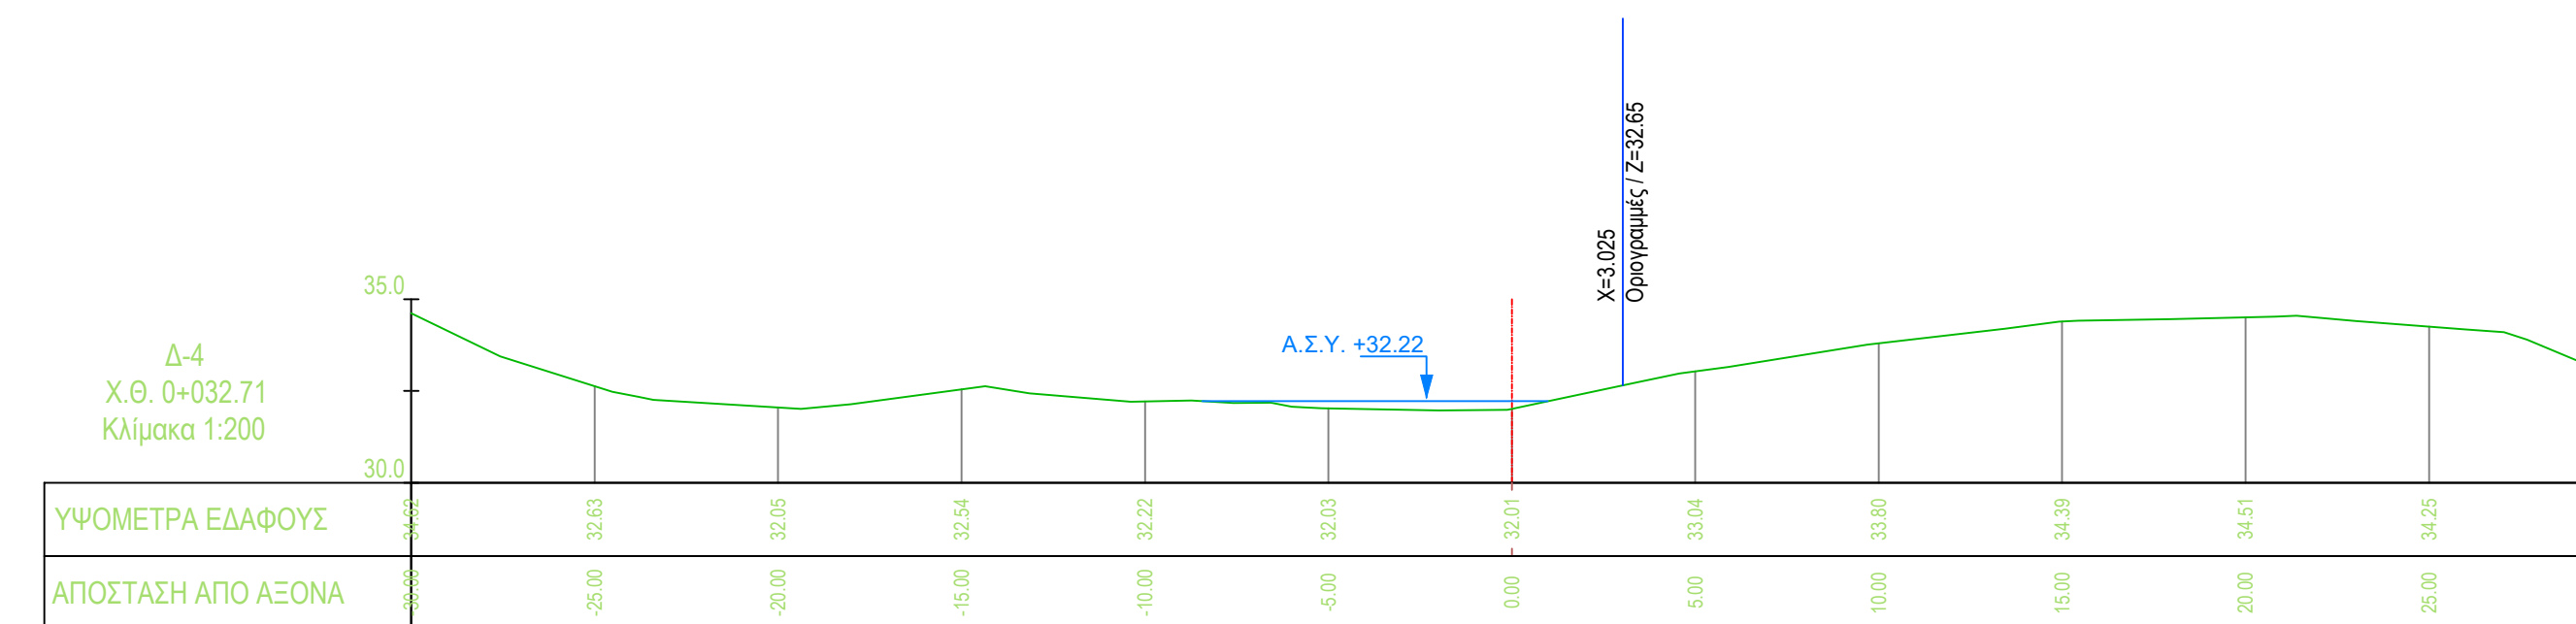
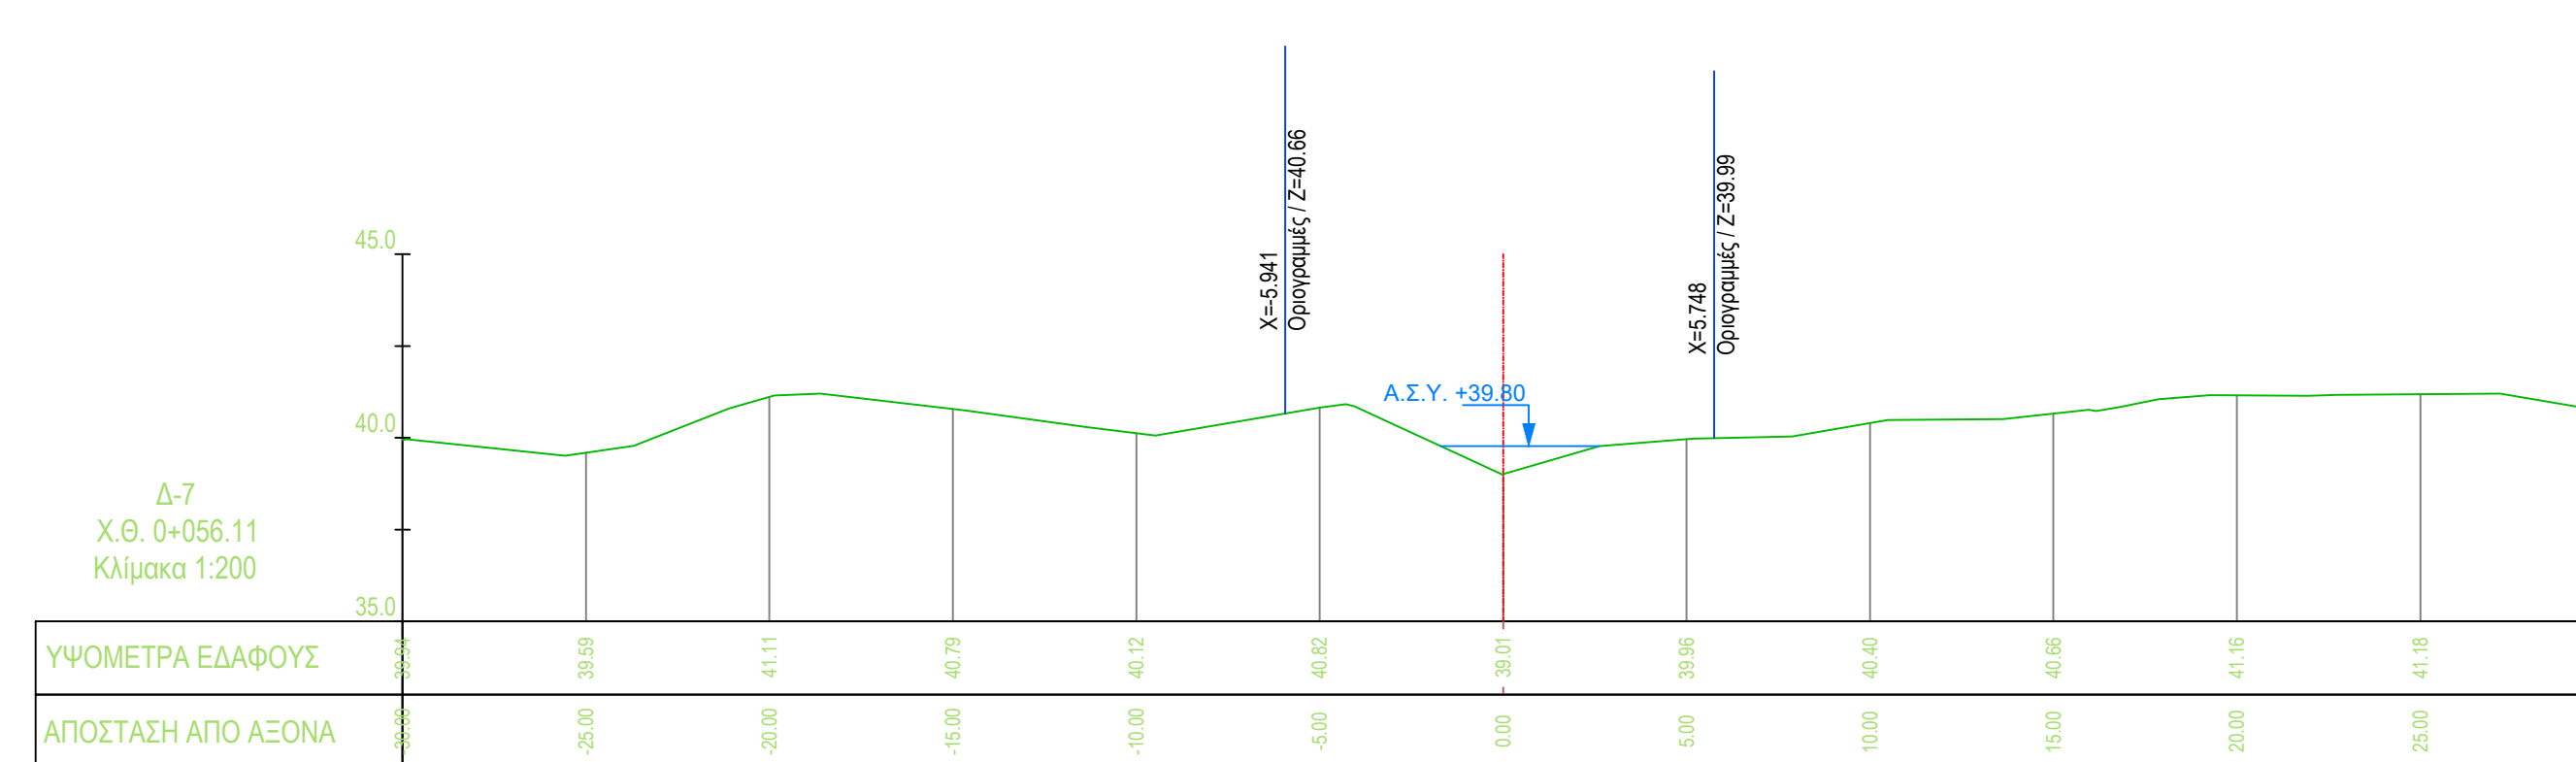


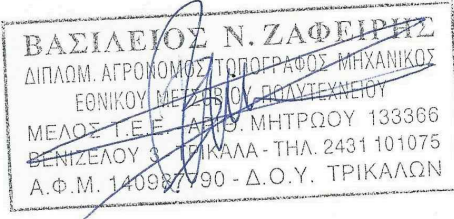

ΕΙΔΙΚΟ ΣΧΕΔΙΟ ΧΩΡΙΚΗΣ ΑΝΑΠΤΥΞΗΣ ΣΤΡΑΤΗΓΙΚΗΣ ΕΠΕΝΔΥΣΗΣ «SERENITY VILLAGE»		
ΜΕΛΕΤΗ ΟΡΙΟΘΕΤΗΣΗΣ ΥΔΑΤΟΡΕΜΑΤΩΝ ΣΤΗ ΘΕΣΗ «ΒΛΑΧΑΪΚΑ» ΤΟΥ ΔΗΜΟΥ ΠΟΡΟΥ (ΗΠΕΙΡΩΤΙΚΗ ΠΕΡΙΟΧΗ)		
Αρ. Σχεδίου : Δ-Υ-Ρ7Δ.1-1	ΔΙΑΤΟΜΕΣ ΥΦΙΣΤΑΜΕΝΗΣ ΚΑΤΑΣΤΑΣΗΣ ΡΕΜΑΤΟΣ 7Δ.1 (από Χ.Θ. 0+059.32 έως Χ.Θ. 0+000.00)	
Κλίμακα : 1:200		
Φορέας Έργου:	HYDRA ROCK ΜΟΝΟΠΡΟΣΩΠΗ Α.Ε.	
Έργο :	Ε.Σ.Χ.Α.Σ.Ε. «SERENITY VILLAGE»	
ΜΕΛΕΤΗΤΗΣ (Κατ. 13)		Σφραγίδα - Υπογραφή
 SEEMAN SMART ENVIRONMENTAL ENGINEERING AND MANAGEMENT ΙΔΙΩΤΙΚΗ ΚΕΦΑΛΑΙΟΥΧΙΚΗ ΕΤΑΙΡΕΙΑ		SEEMAN SMART ENVIRONMENTAL ENGINEERING AND MANAGEMENT ΙΔΙΩΤΙΚΗ ΚΕΦΑΛΑΙΟΥΧΙΚΗ ΕΤΑΙΡΕΙΑ δ.τ. - SEEMAN ENVIRONMENTAL ΔΕΔ.Φ. ΜΑΡΤΙΝΟΥΔΗΣ, ΑΝΘΙΩΝ ΤΚ: 14509 - ΤΡ.Κ. 211 182207 ΑΦΜ: 800553490 - Δ.Ο.Υ: ΚΗΦΙΣΙΑΣ
ΣΥΝΤΑΞΗ		ΕΛΕΓΧΘΗΚΕ
ΟΝΟΜΑΤΕΠΩΝΥΜΟ	ΥΠΟΓΡΑΦΗ	
X. Χαριδάλη Α.Τ.Μ.		
B. Τσακίρης Α.Τ.Μ.		ΘΕΩΡΗΘΗΚΕ
ΜΕΛΕΤΗΤΗΣ (Κατ. 16)		
ΙΟΥΛΙΟΣ 2025		