
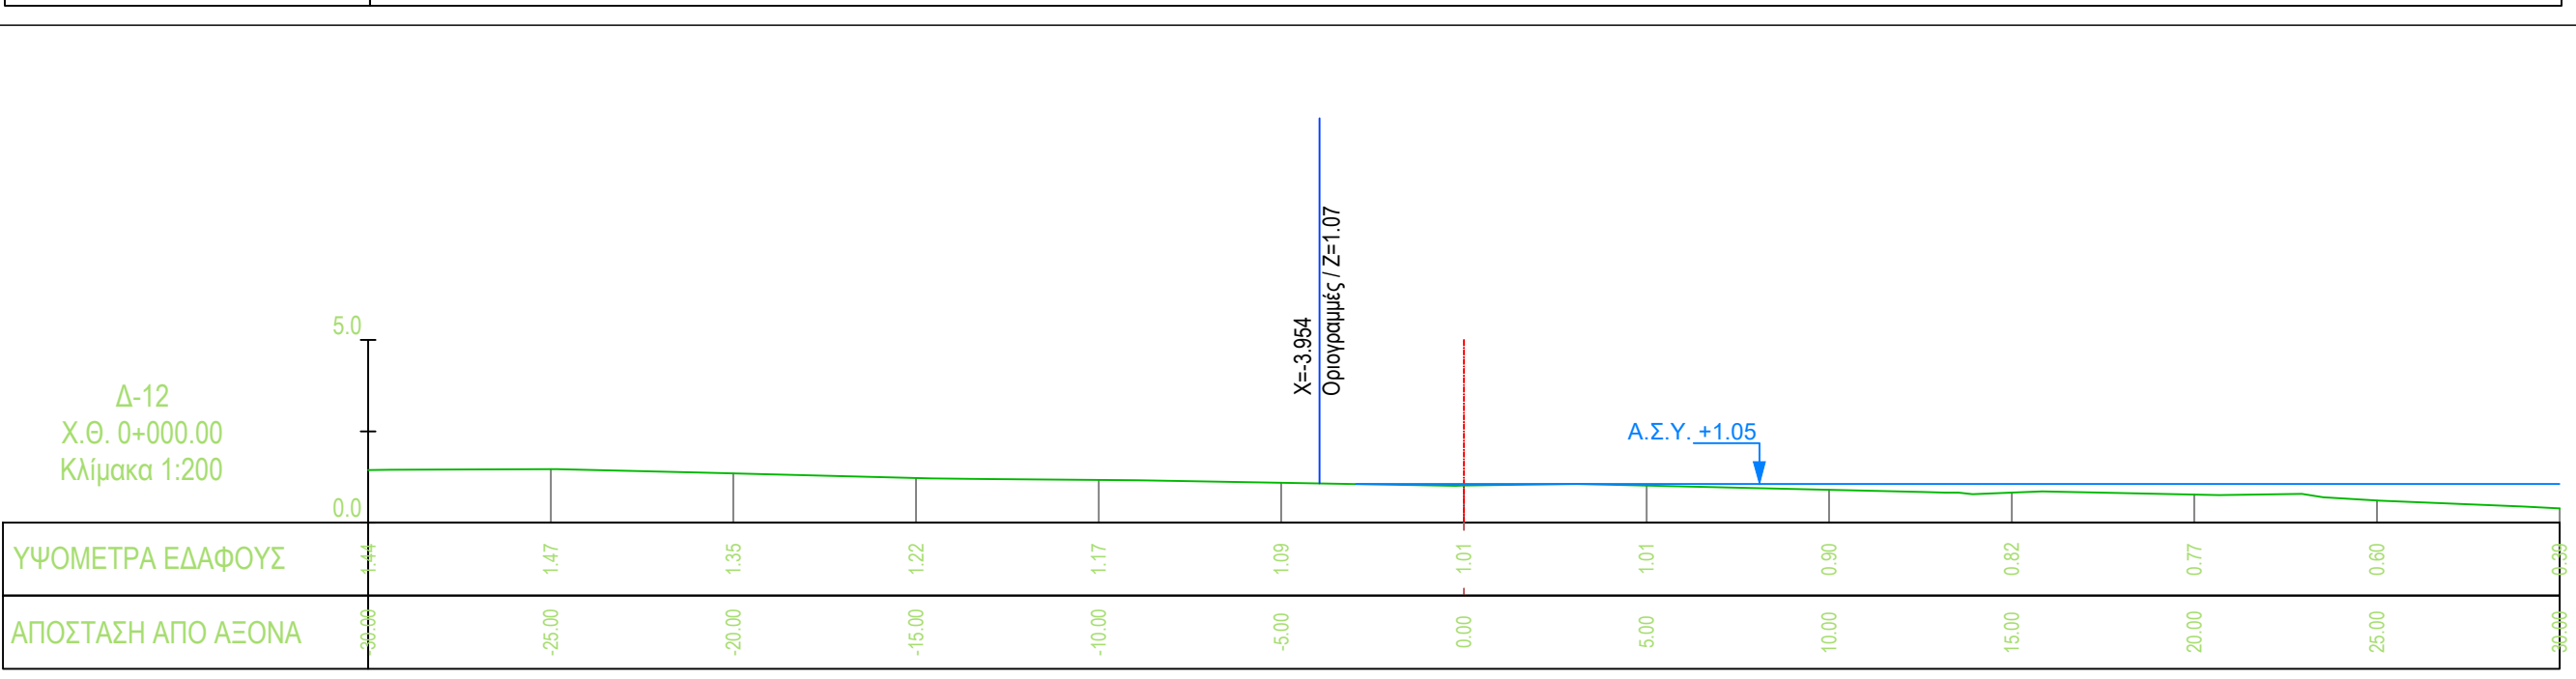
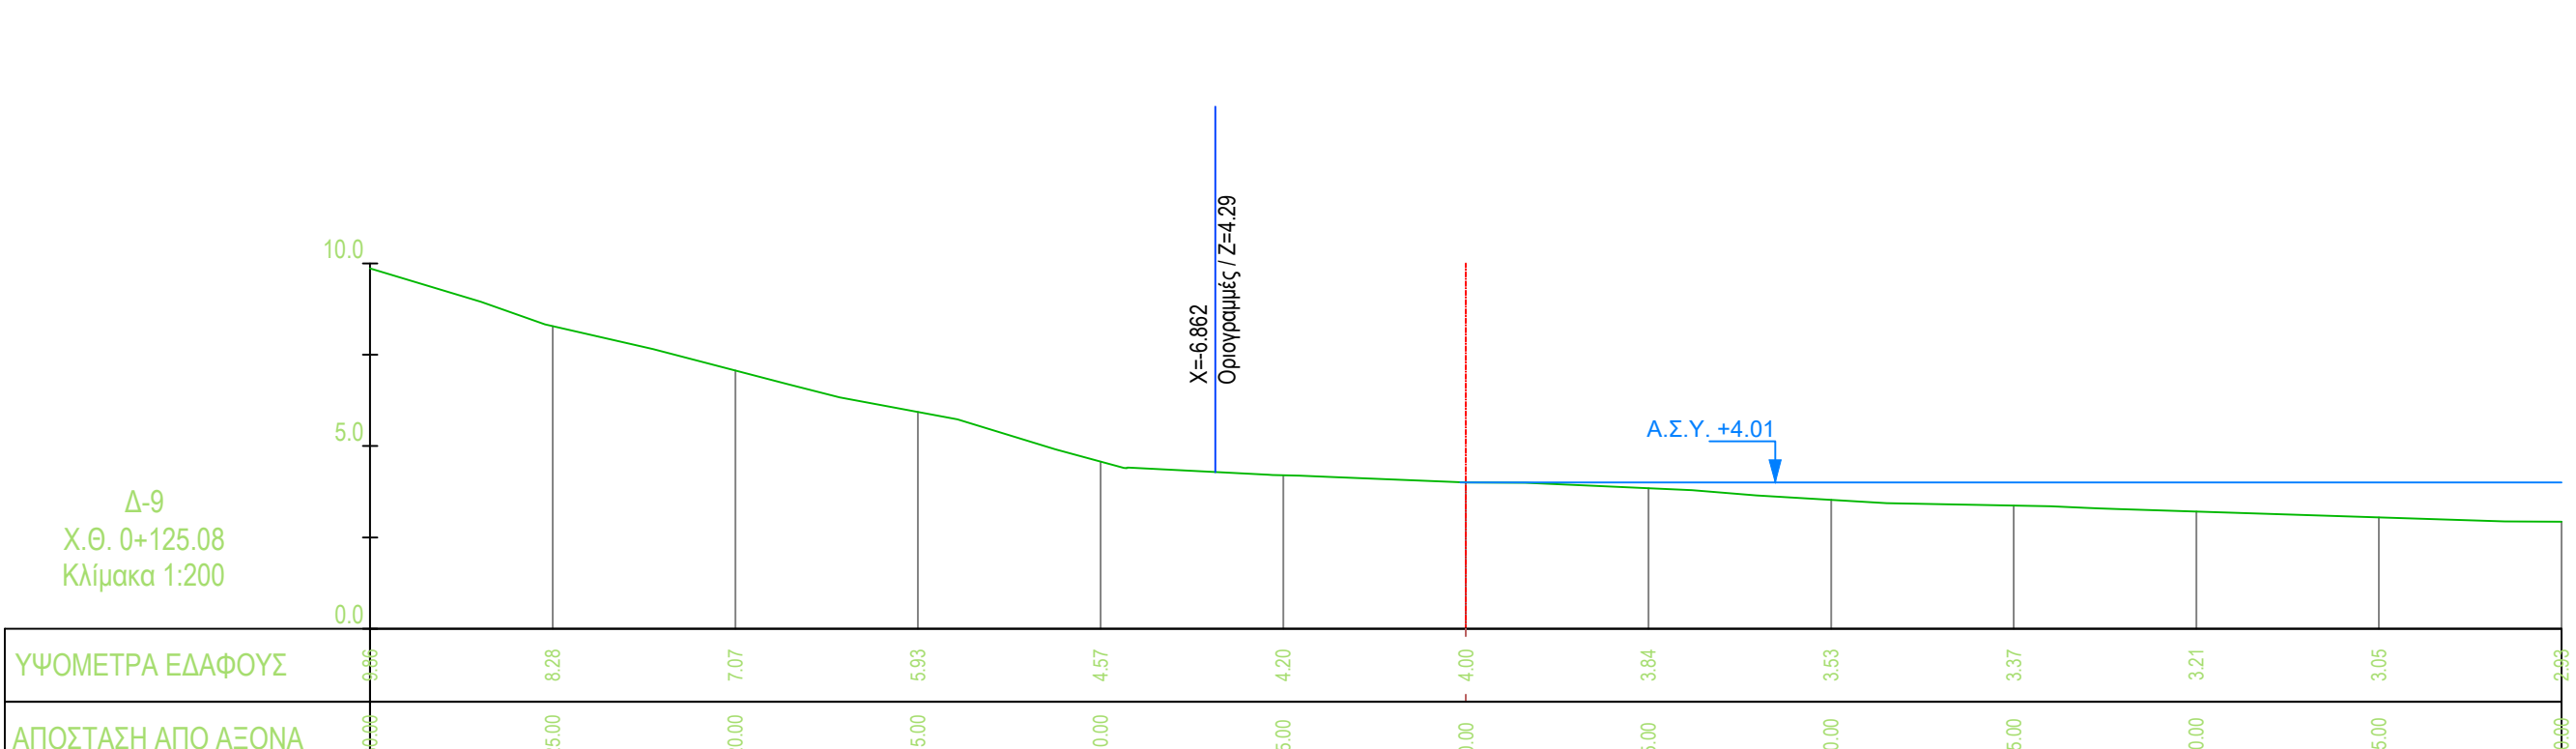
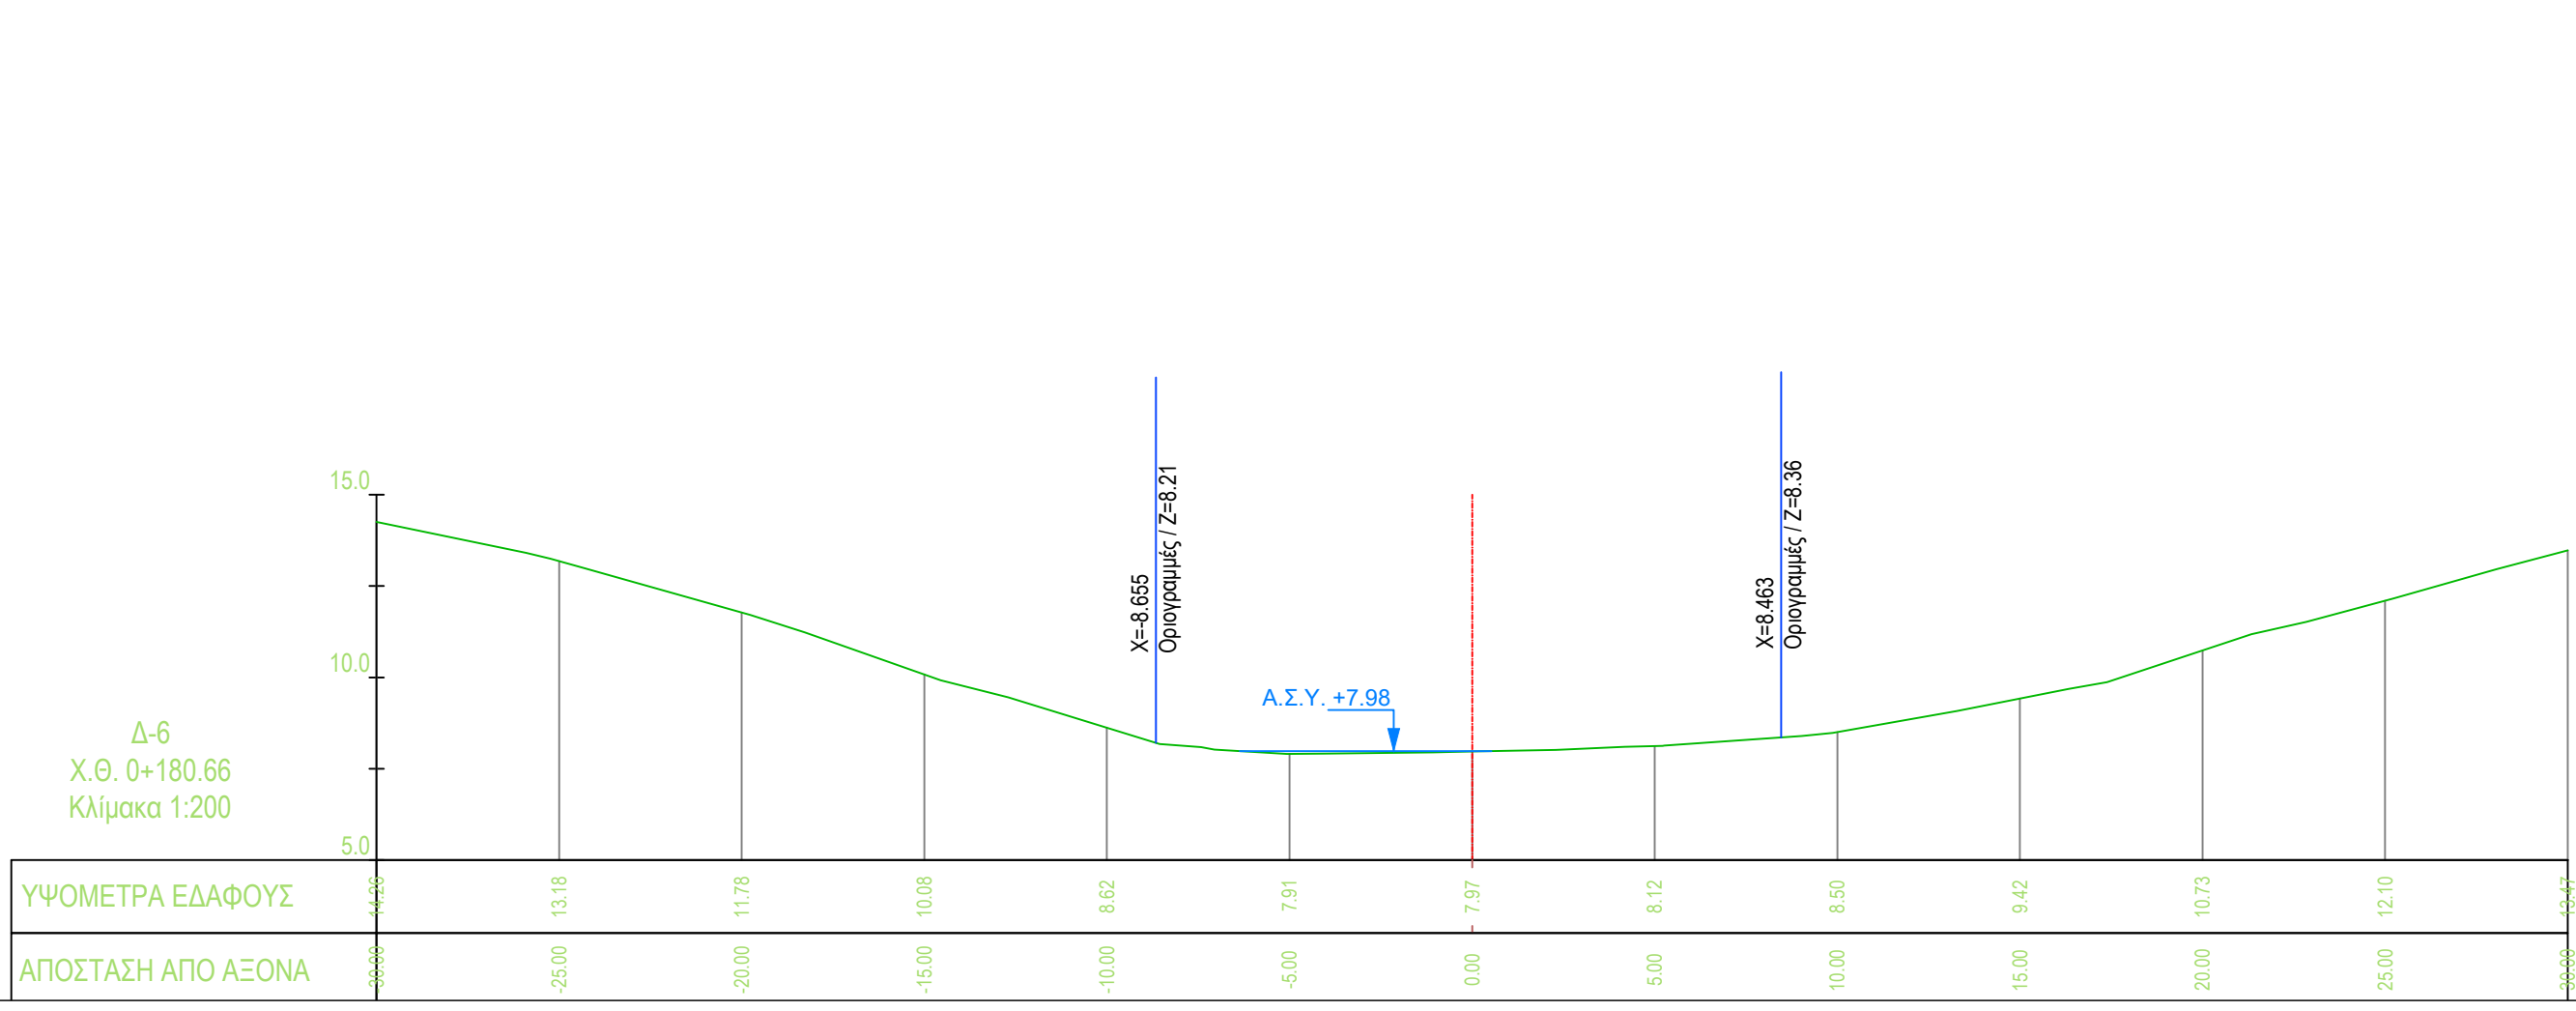
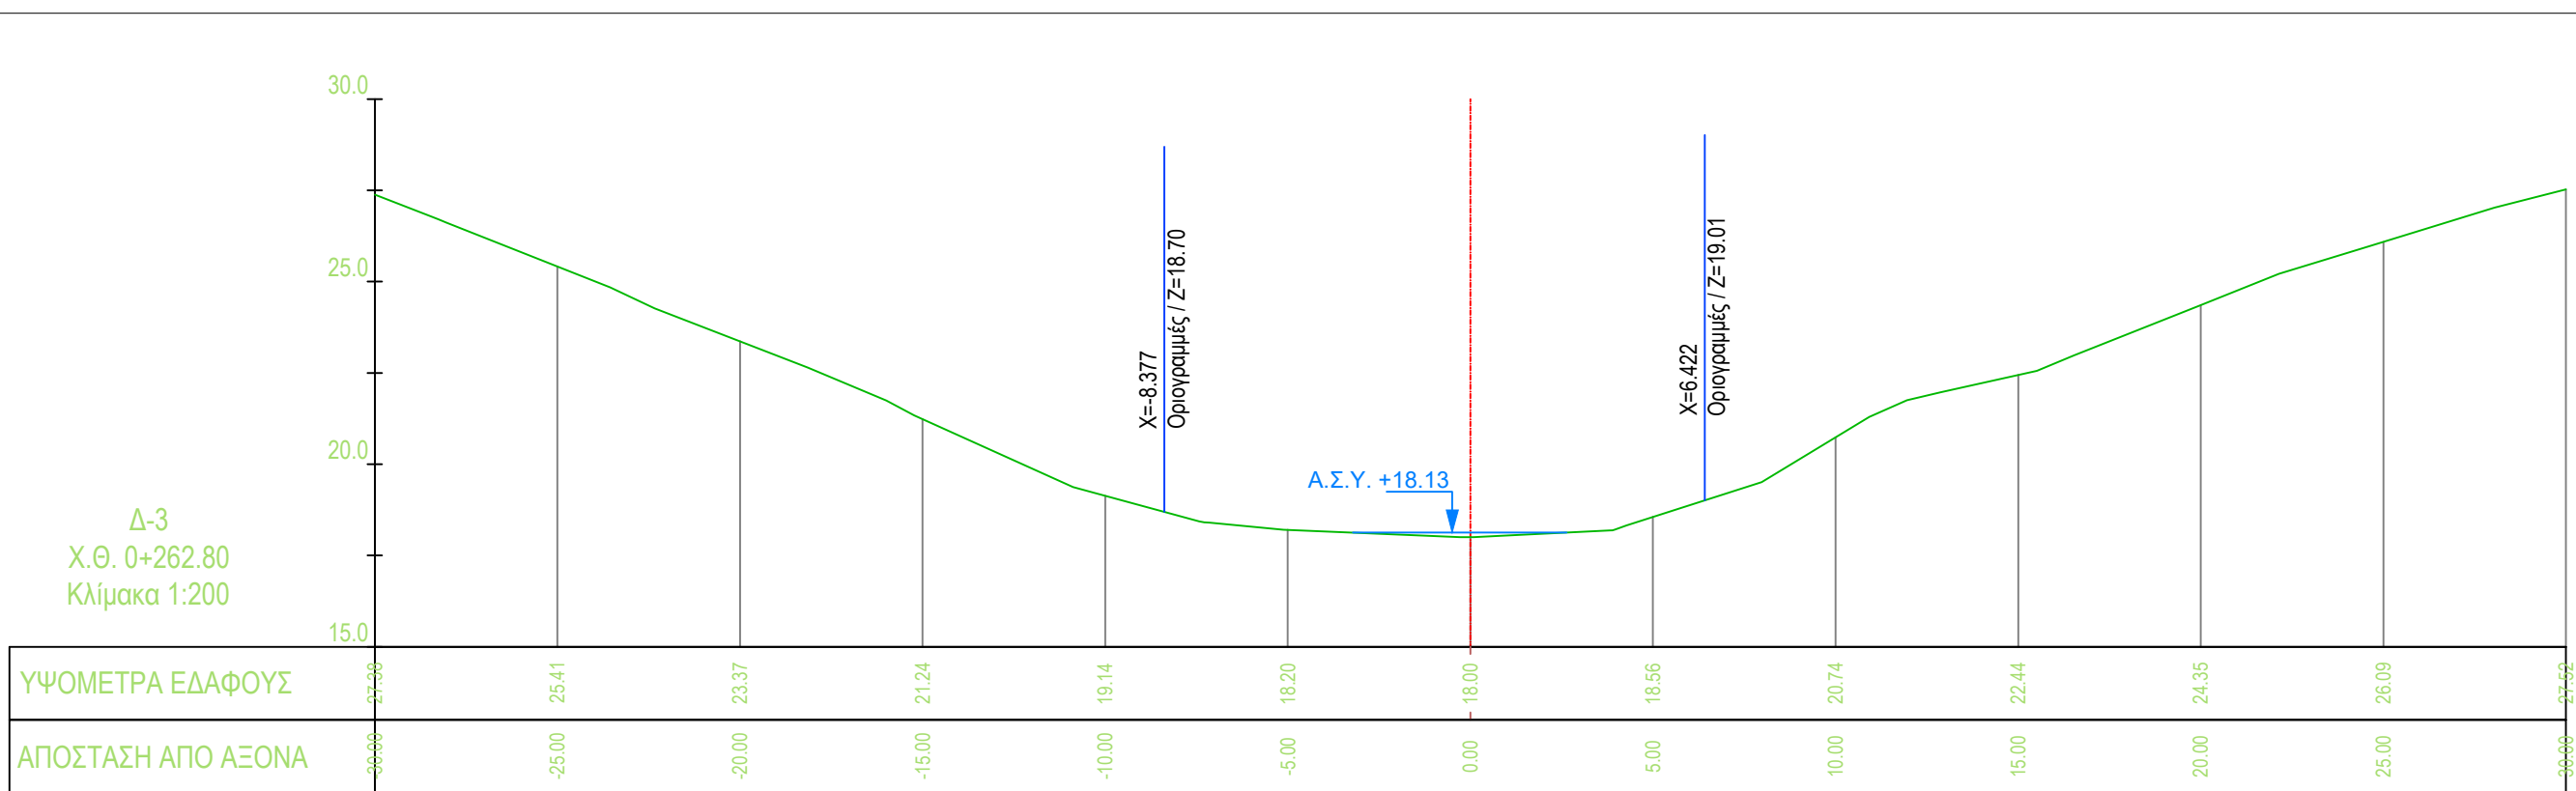


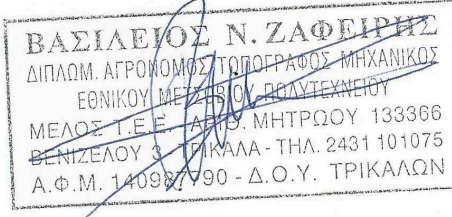

ΕΙΔΙΚΟ ΣΧΕΔΙΟ ΧΩΡΙΚΗΣ ΑΝΑΠΤΥΞΗΣ ΣΤΡΑΤΗΓΙΚΗΣ ΕΠΕΝΔΥΣΗΣ «SERENITY VILLAGE»											
ΜΕΛΕΤΗ ΟΡΙΟΘΕΤΗΣΗΣ ΥΔΑΤΟΡΕΜΑΤΩΝ ΣΤΗ ΘΕΣΗ «ΒΛΑΧΑΠΚΑ» ΤΟΥ ΔΗΜΟΥ ΠΟΡΟΥ (ΗΠΕΙΡΩΤΙΚΗ ΠΕΡΙΟΧΗ)											
Αρ. Σχεδίου : Δ-Υ-P8-1											
Κλίμακα : 1:200	ΔΙΑΤΟΜΕΣ ΥΦΙΣΤΑΜΕΝΗΣ ΚΑΤΑΣΤΑΣΗΣ ΡΕΜΑΤΟΣ 8 (από Χ.Θ. 0+305.52 έως 0+000.00)										
Φορέας Έργου:	HYDRA ROCK ΜΟΝΟΠΡΟΣΩΠΗ Α.Ε.										
Έργο :	Ε.Σ.Χ.Α.Σ.Ε. «SERENITY VILLAGE»										
 SEEMAN ENVIRONMENTAL SEEMAN SMART ENVIRONMENTAL ENGINEERING AND MANAGEMENT ΙΔΙΩΤΙΚΗ ΚΕΦΑΛΑΙΟΥΧΙΚΗ ΕΤΑΙΡΕΙΑ	Συνοργάνωση - Υπογραφή SEEMAN SMART ENVIRONMENTAL ENGINEERING AND MANAGEMENT ΙΔΙΩΤΙΚΗ ΚΕΦΑΛΑΙΟΥΧΙΚΗ ΕΤΑΙΡΕΙΑ S.A. SEEMAN ENVIRONMENTAL ΛΕΩΦ. ΜΑΡΑΘΩΝΙΣΜΟΥ, ΑΝΟΙΞΗ ΤΚ: 11526 - ΤΗΛ: 211 1323207 ΑΦΜ: 809531490 - ΔΟΥ: ΚΗΦΙΣΙΑΣ										
ΣΥΝΤΑΞΗ <table border="1"><thead><tr><th>ΟΝΟΜΑΤΕΠΩΝΥΜΟ</th><th>ΥΠΟΓΡΑΦΗ</th></tr></thead><tbody><tr><td>Χ. Χαρδαλιάς Α.Τ.Μ.</td><td></td></tr><tr><td>Β. Τσιουρίδης Α.Τ.Μ.</td><td></td></tr><tr><td> </td><td> </td></tr><tr><td> </td><td> </td></tr></tbody></table>	ΟΝΟΜΑΤΕΠΩΝΥΜΟ	ΥΠΟΓΡΑΦΗ	Χ. Χαρδαλιάς Α.Τ.Μ.		Β. Τσιουρίδης Α.Τ.Μ.						ΕΛΕΓΧΘΗΚΕ ΘΕΩΡΗΘΗΚΕ ΜΕΛΕΤΗΤΗΣ (Κατ. 16)  ΒΑΣΙΛΕΙΟΥ Ν. ΖΑΦΙΡΙΔΗΣ ΔΙΠΛΩΜ. ΑΡΧΙΤΕΚΤΟΝΙΚΟΥ ΣΧΕΔΙΑΣΤΗ ΕΠΙΧΕΙΡΗΣΙΑΚΗ ΑΝΤΙΣΤΑΣΗ ΜΕΛΟΣ ΤΗΣ ΕΤΕΑ ΜΗΤΡΩΟΥ 133096 ΑΔΑ: ΤΗΛ 2421 91075 Α.Φ.Μ. 141074990 - Δ.Ο.Υ. ΤΡΙΚΑΛΩΝ
ΟΝΟΜΑΤΕΠΩΝΥΜΟ	ΥΠΟΓΡΑΦΗ										
Χ. Χαρδαλιάς Α.Τ.Μ.											
Β. Τσιουρίδης Α.Τ.Μ.											
ΙΟΥΛΙΟΣ 2025											