
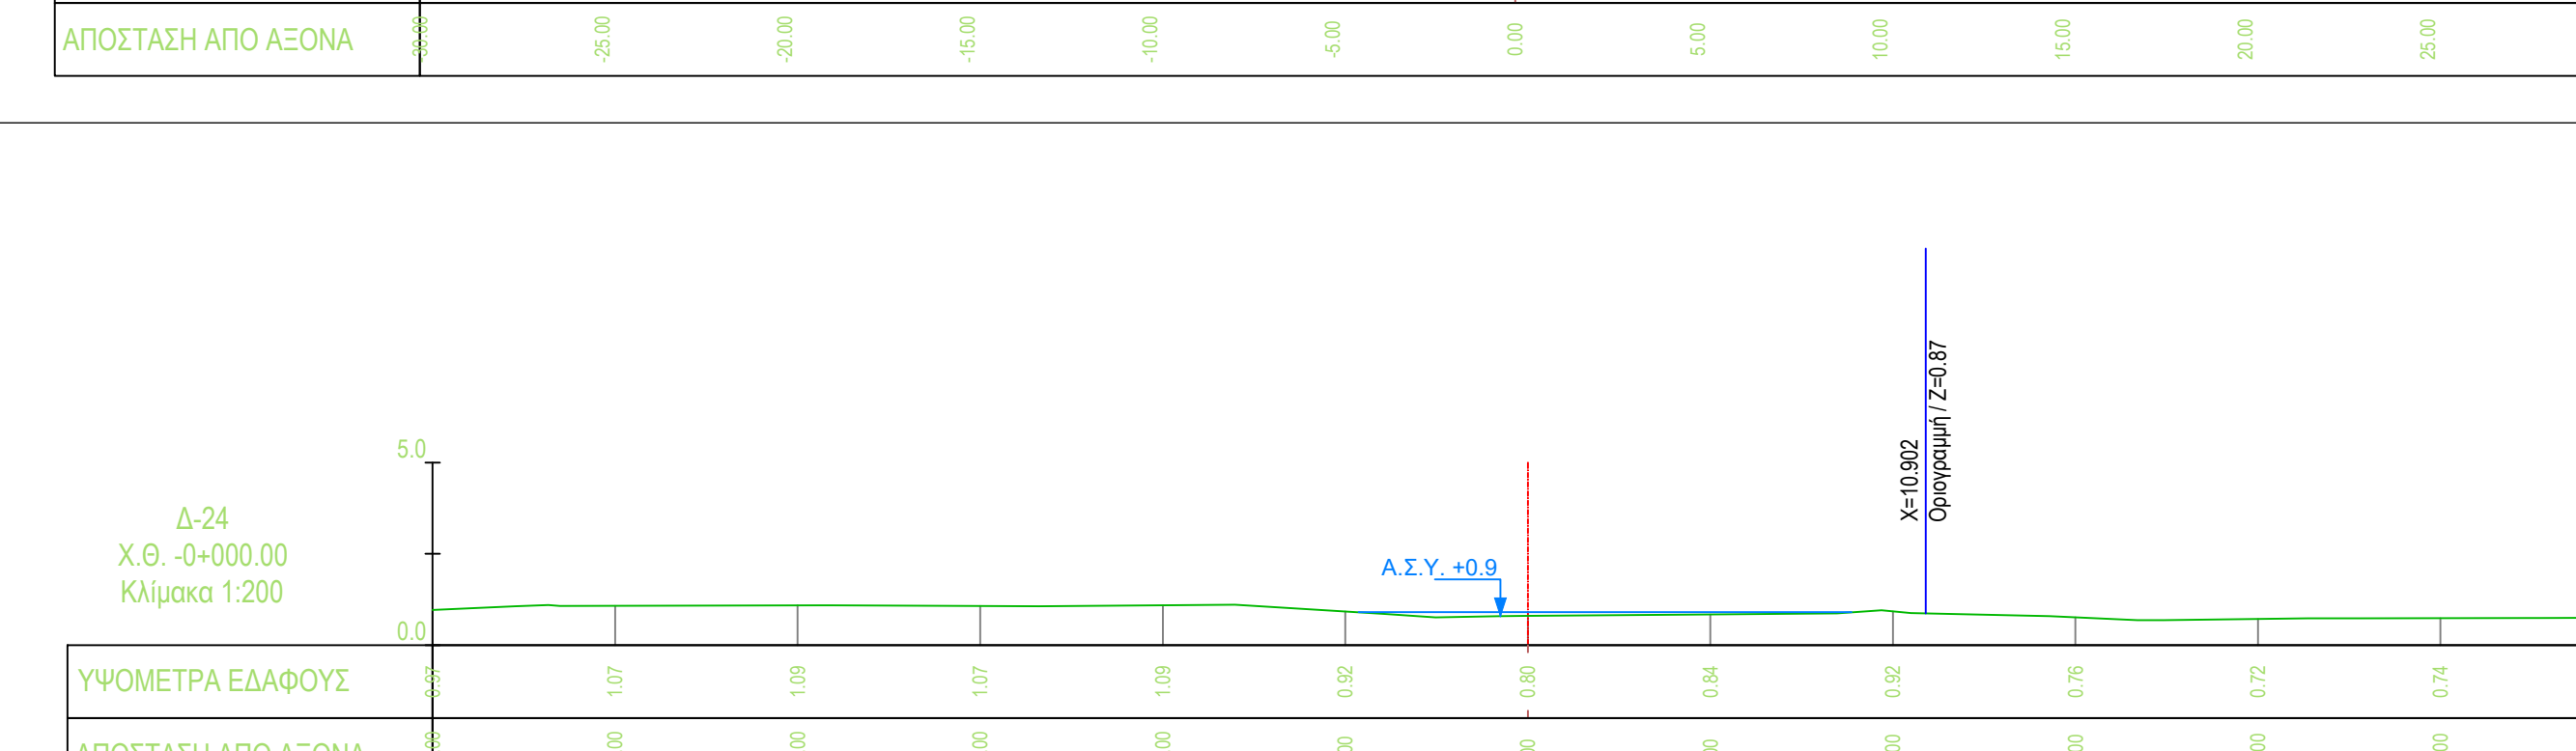
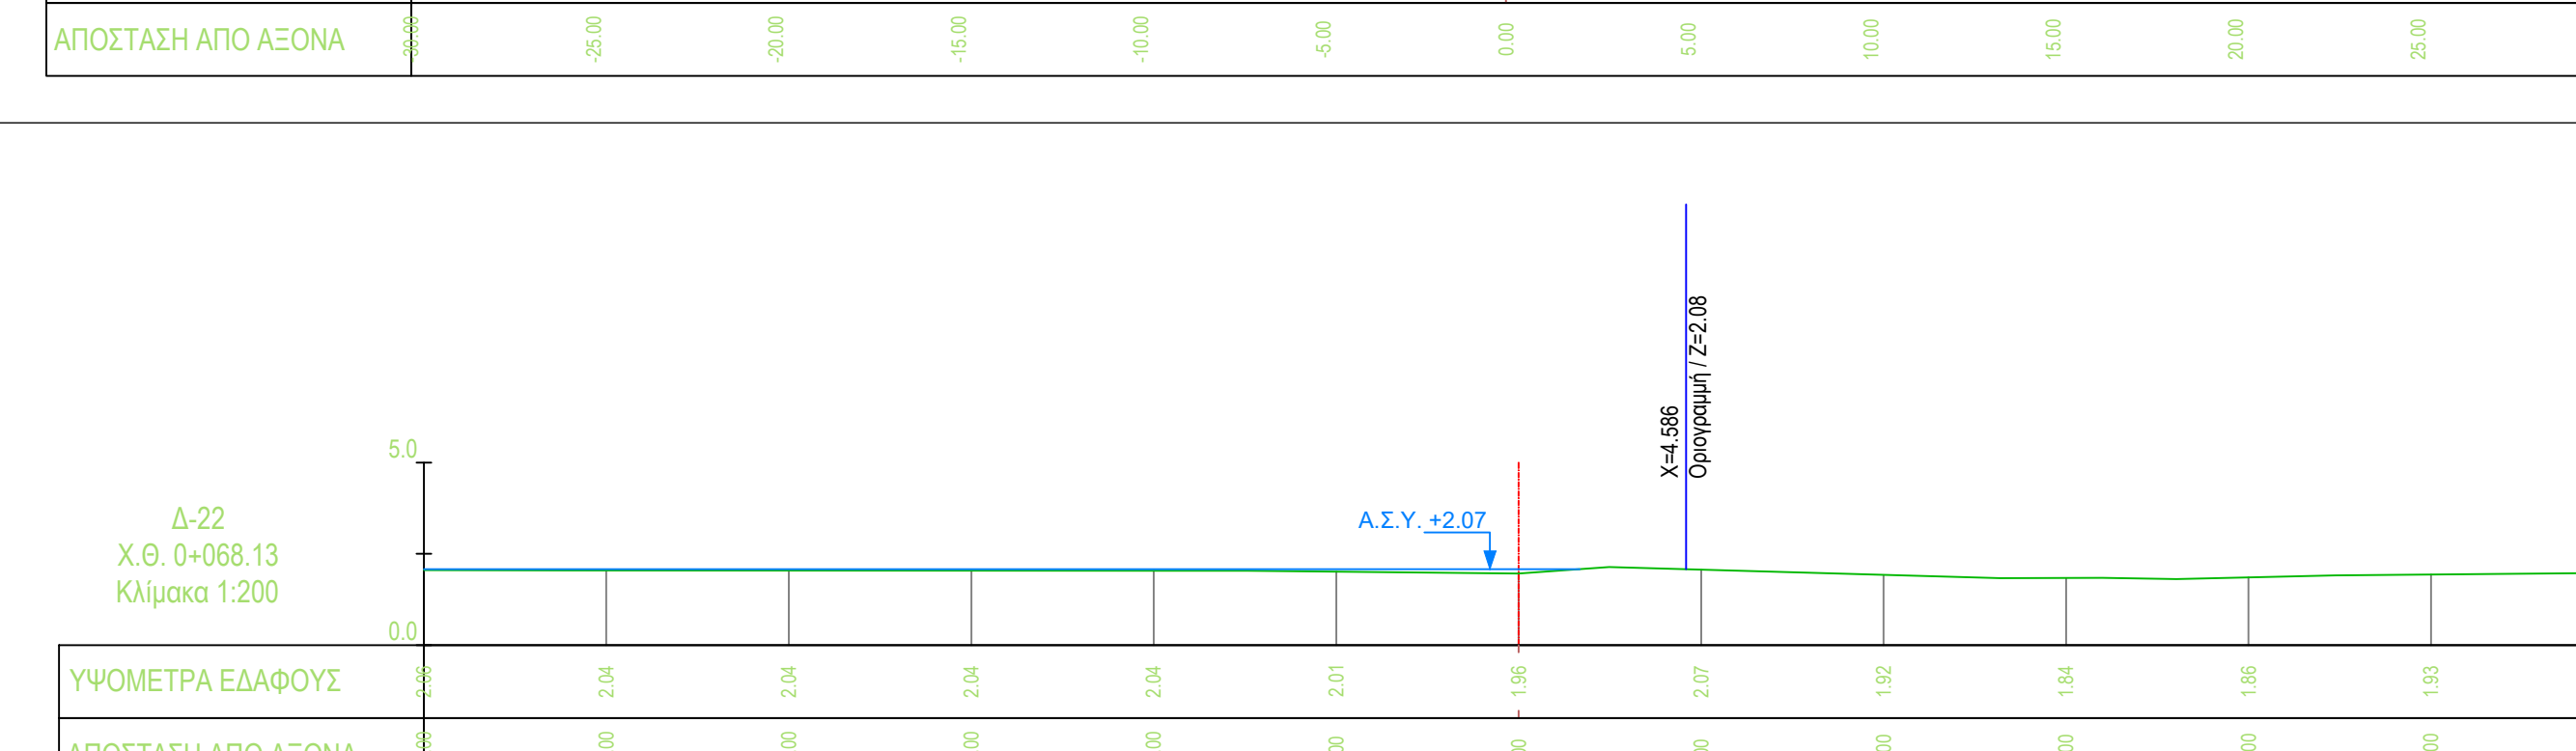
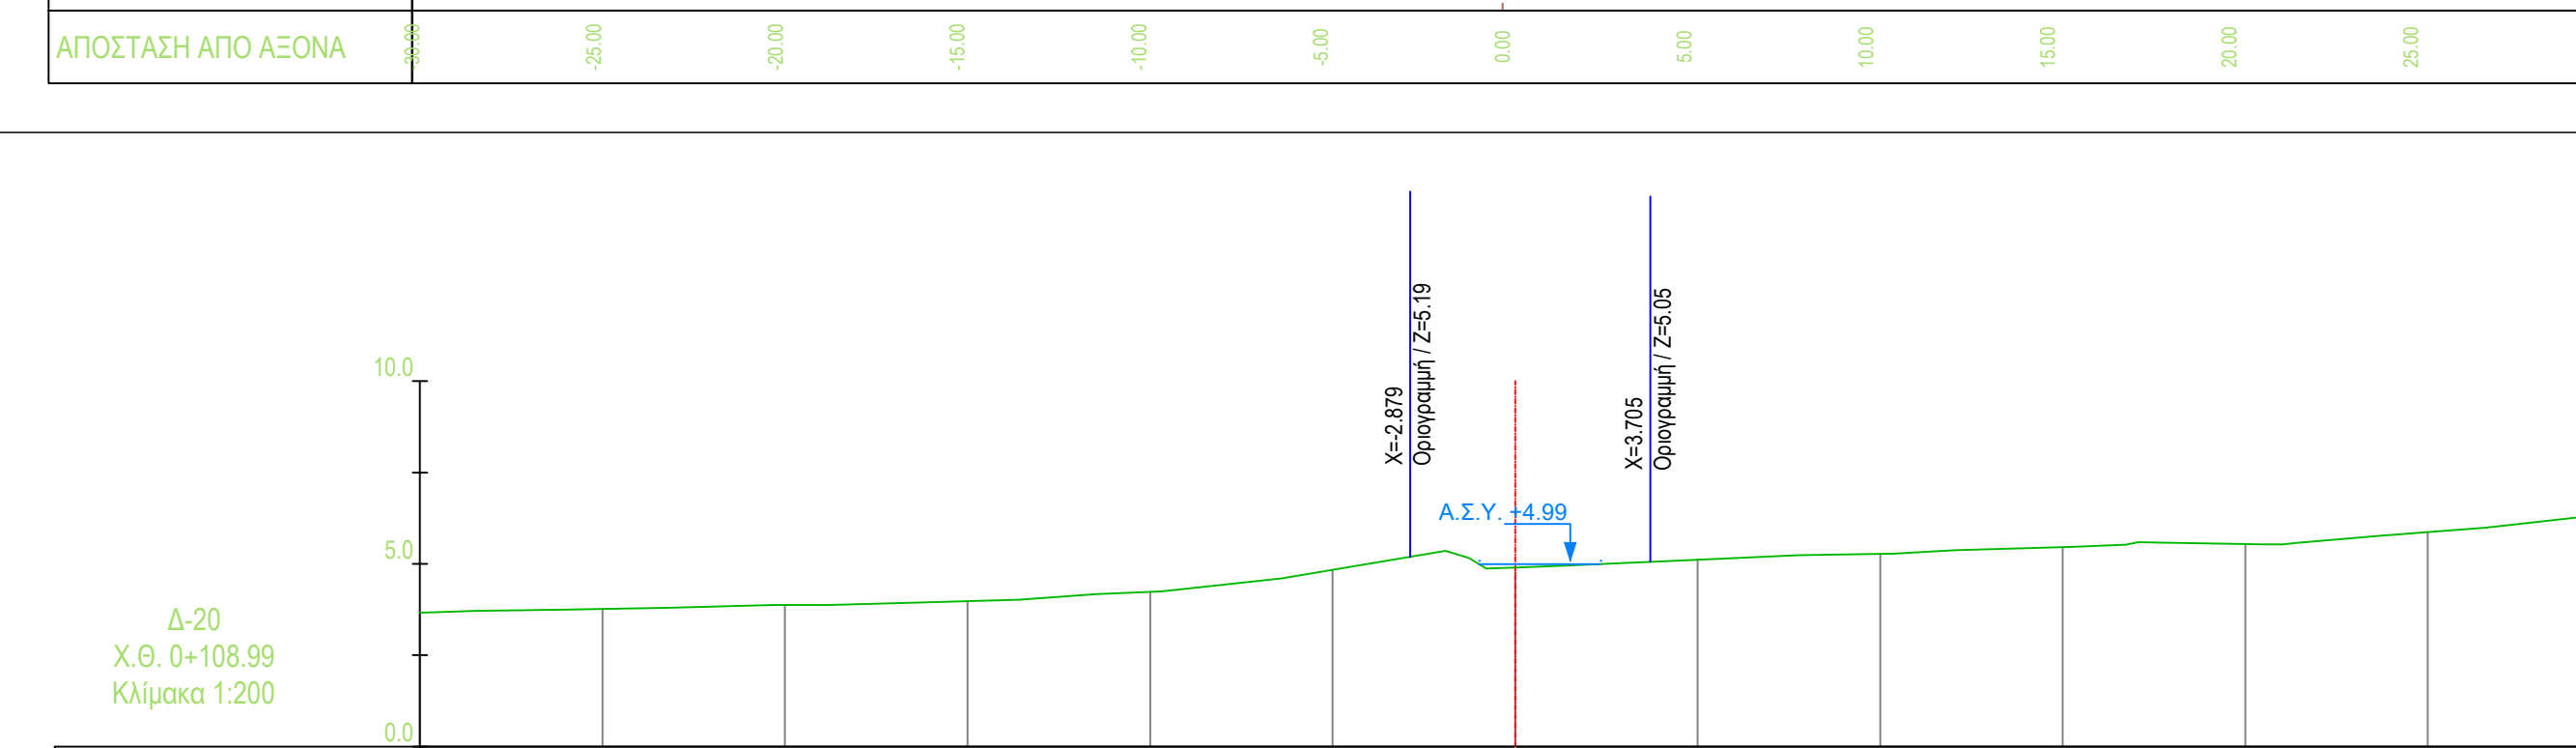
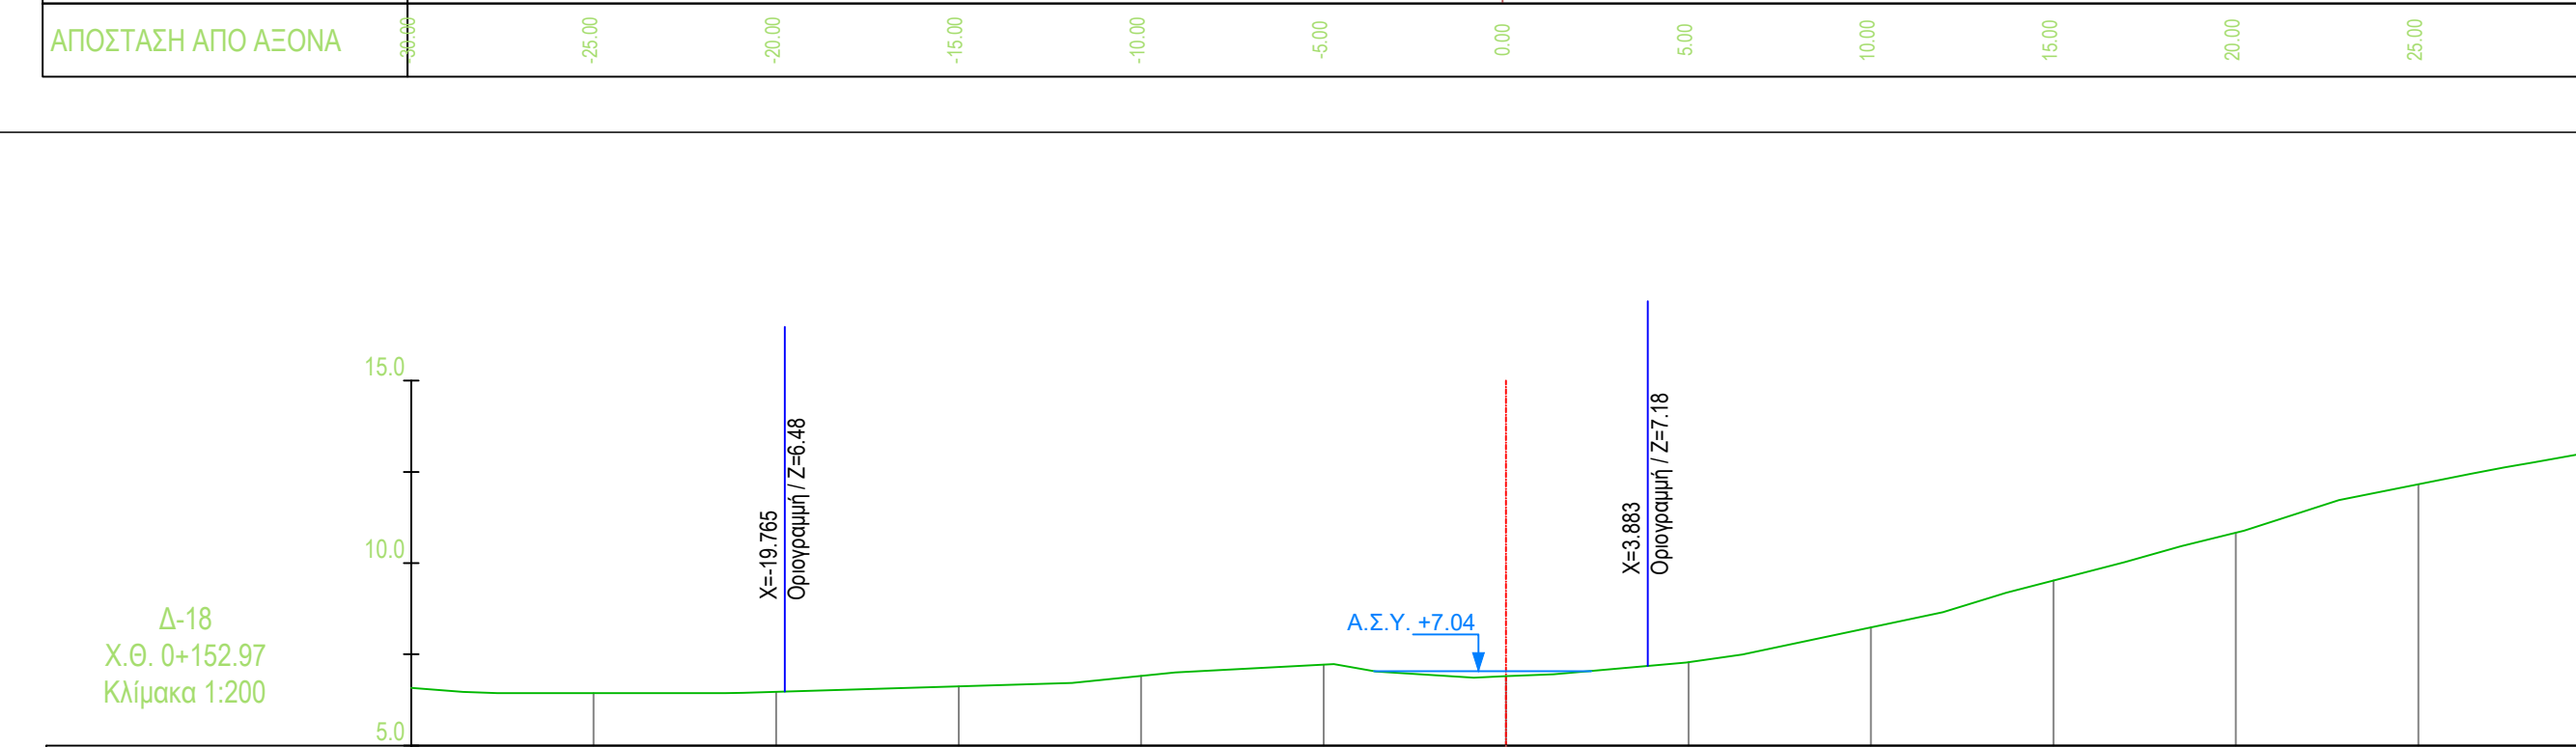
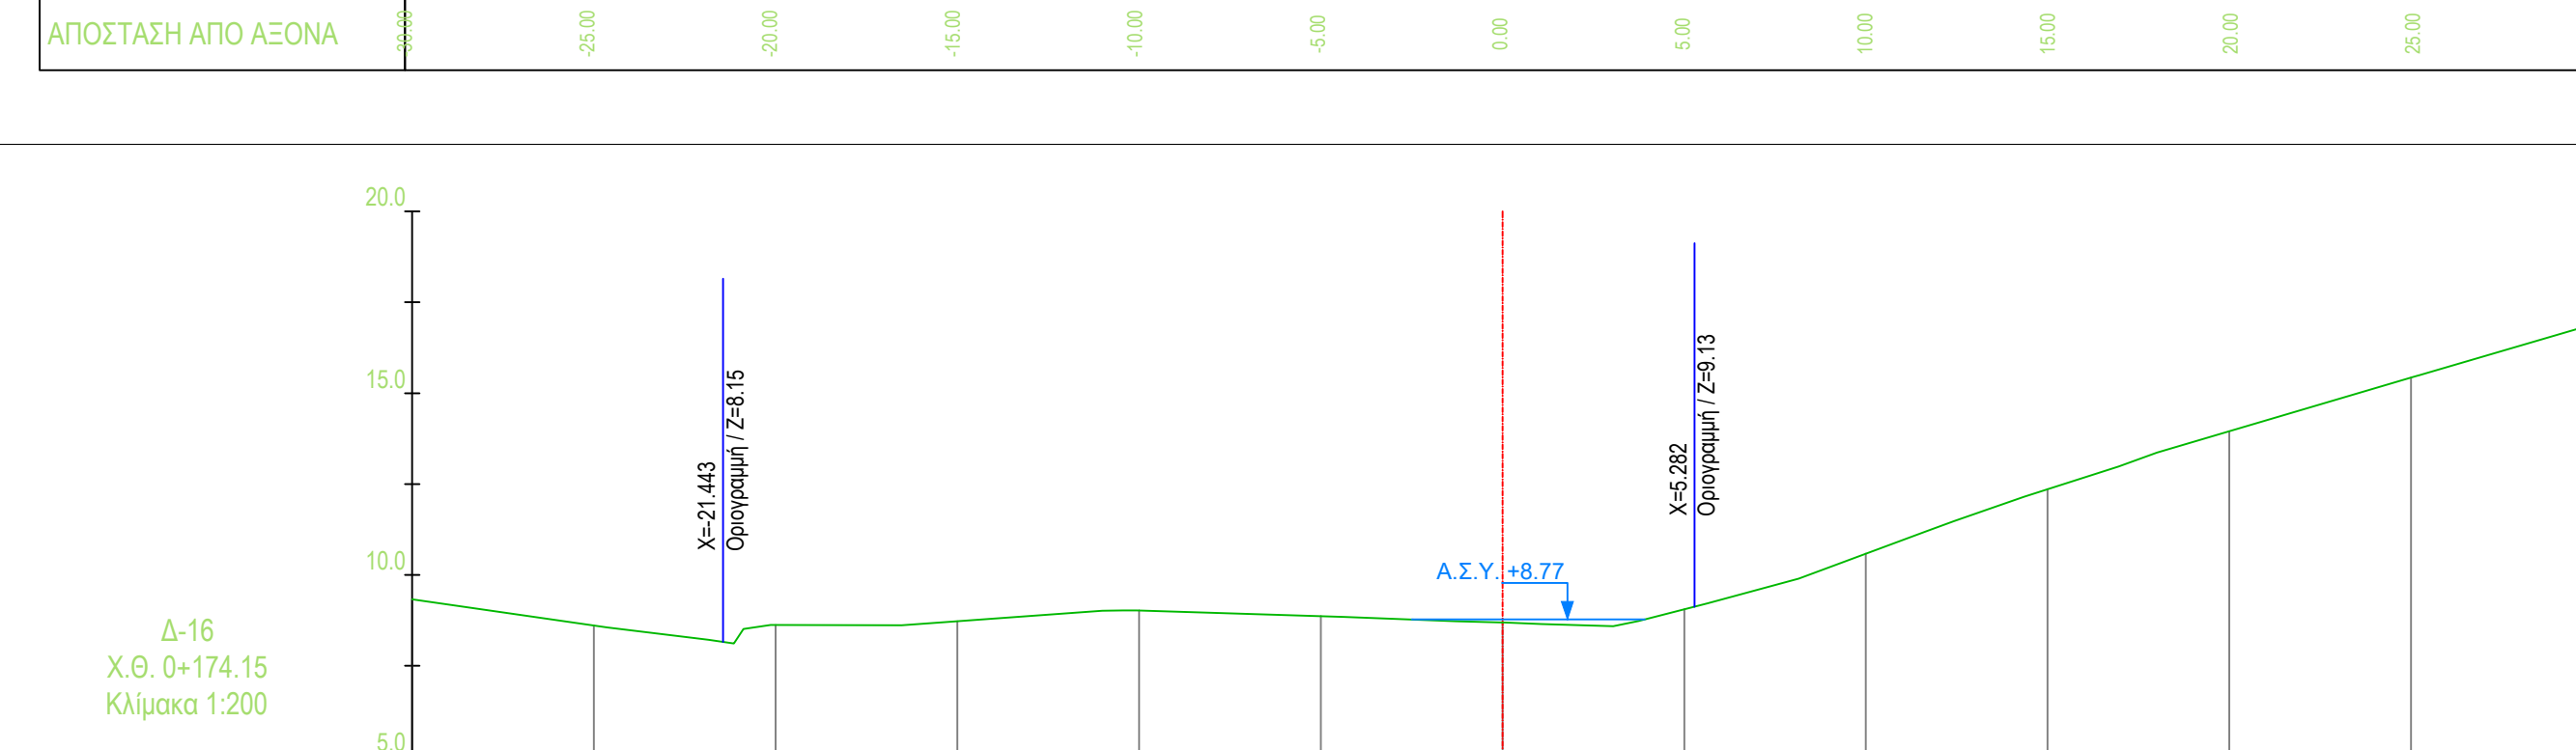
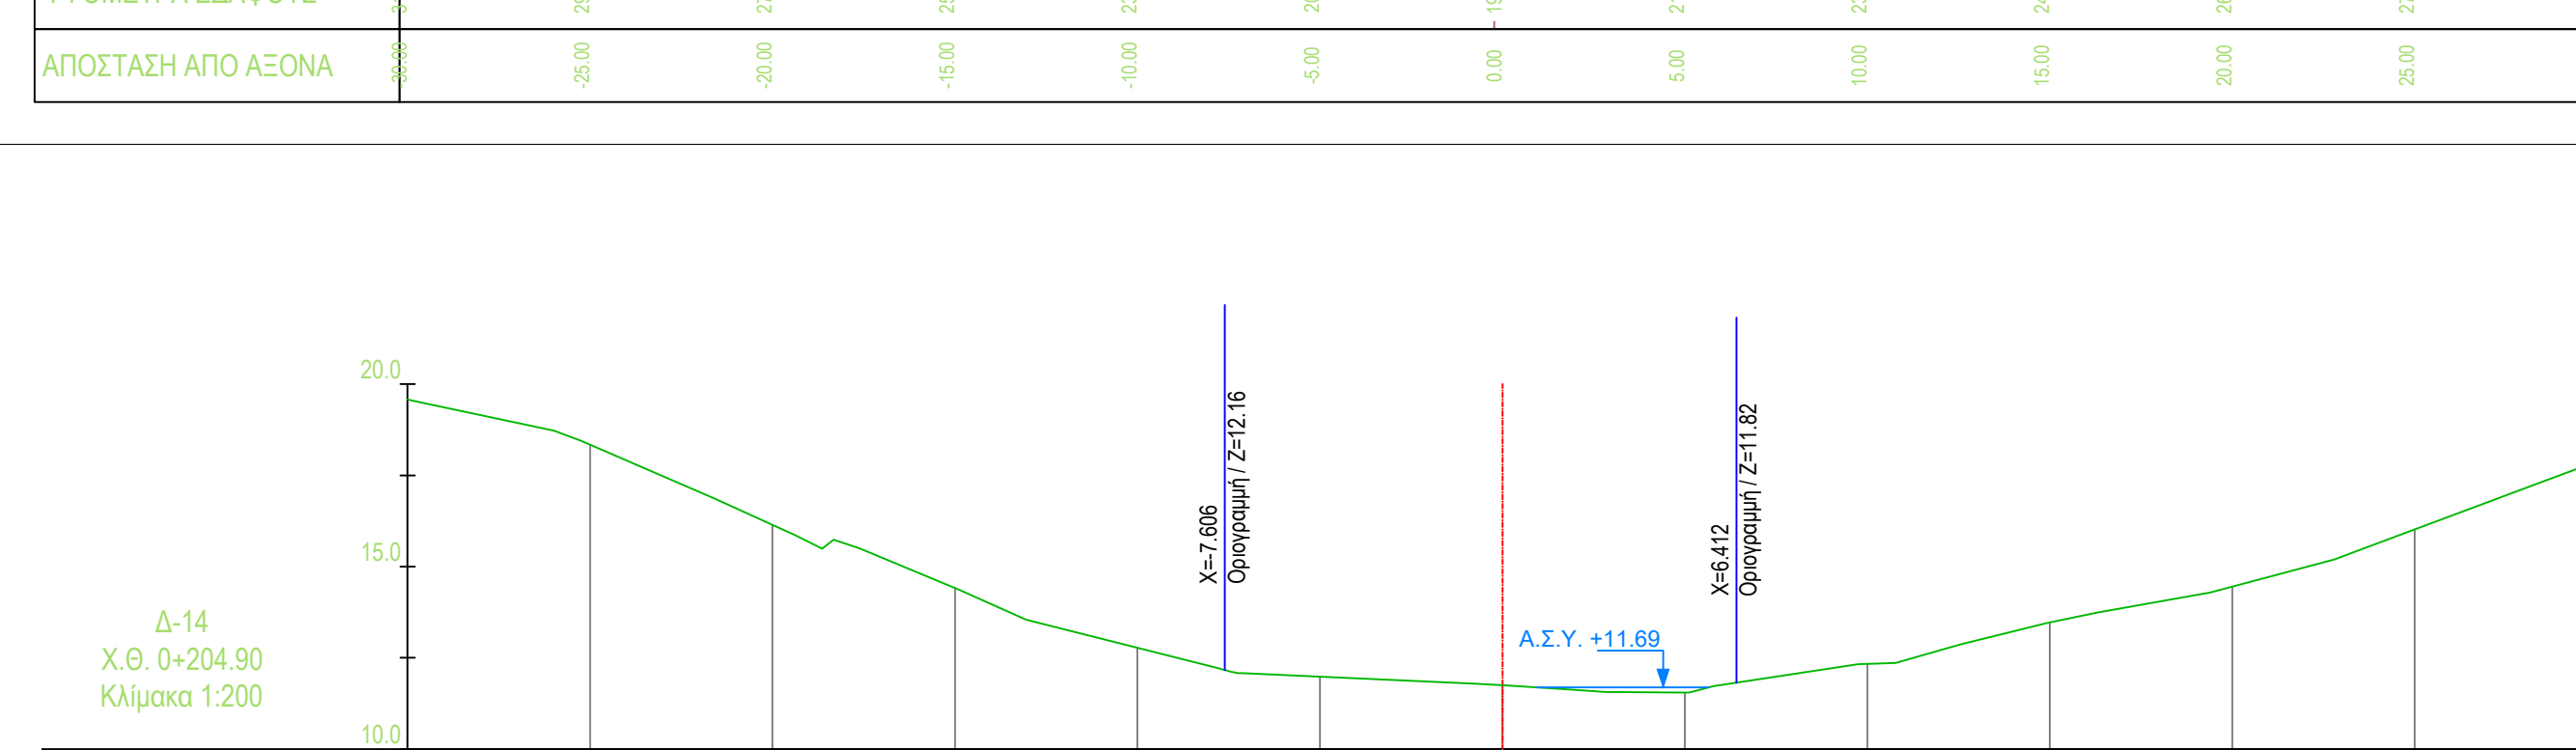
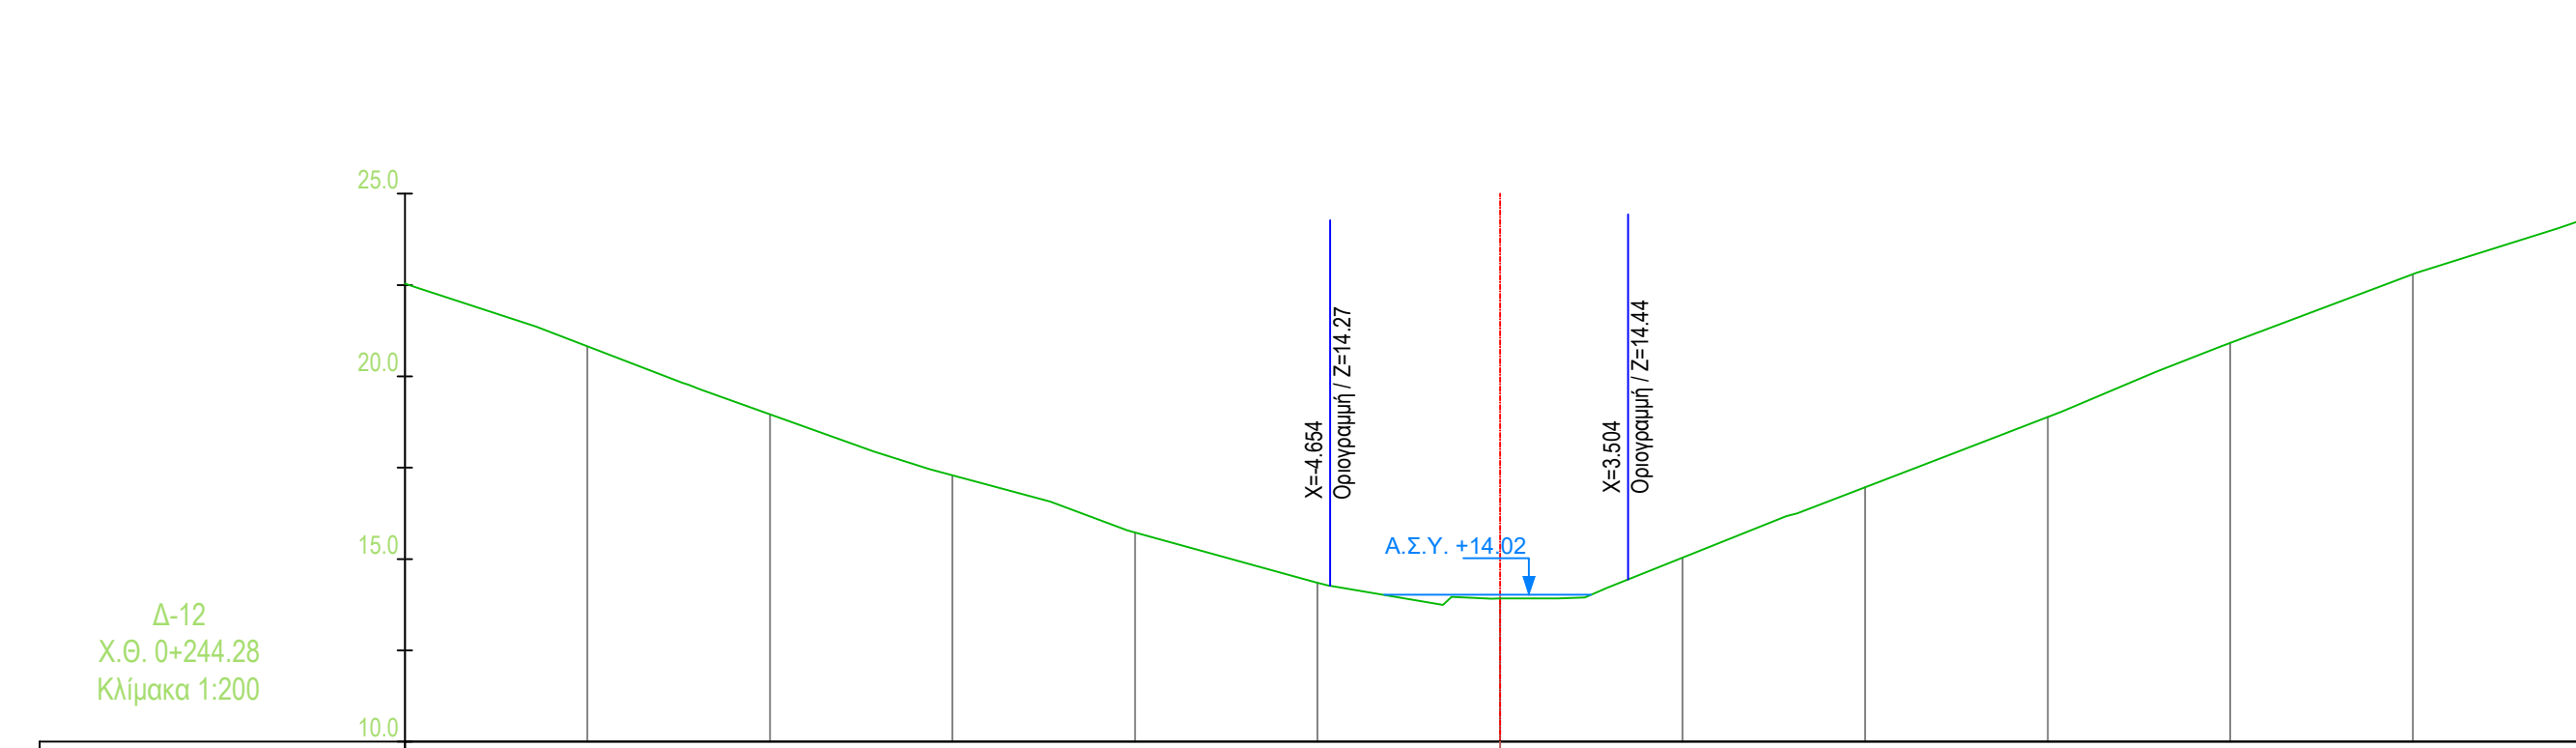
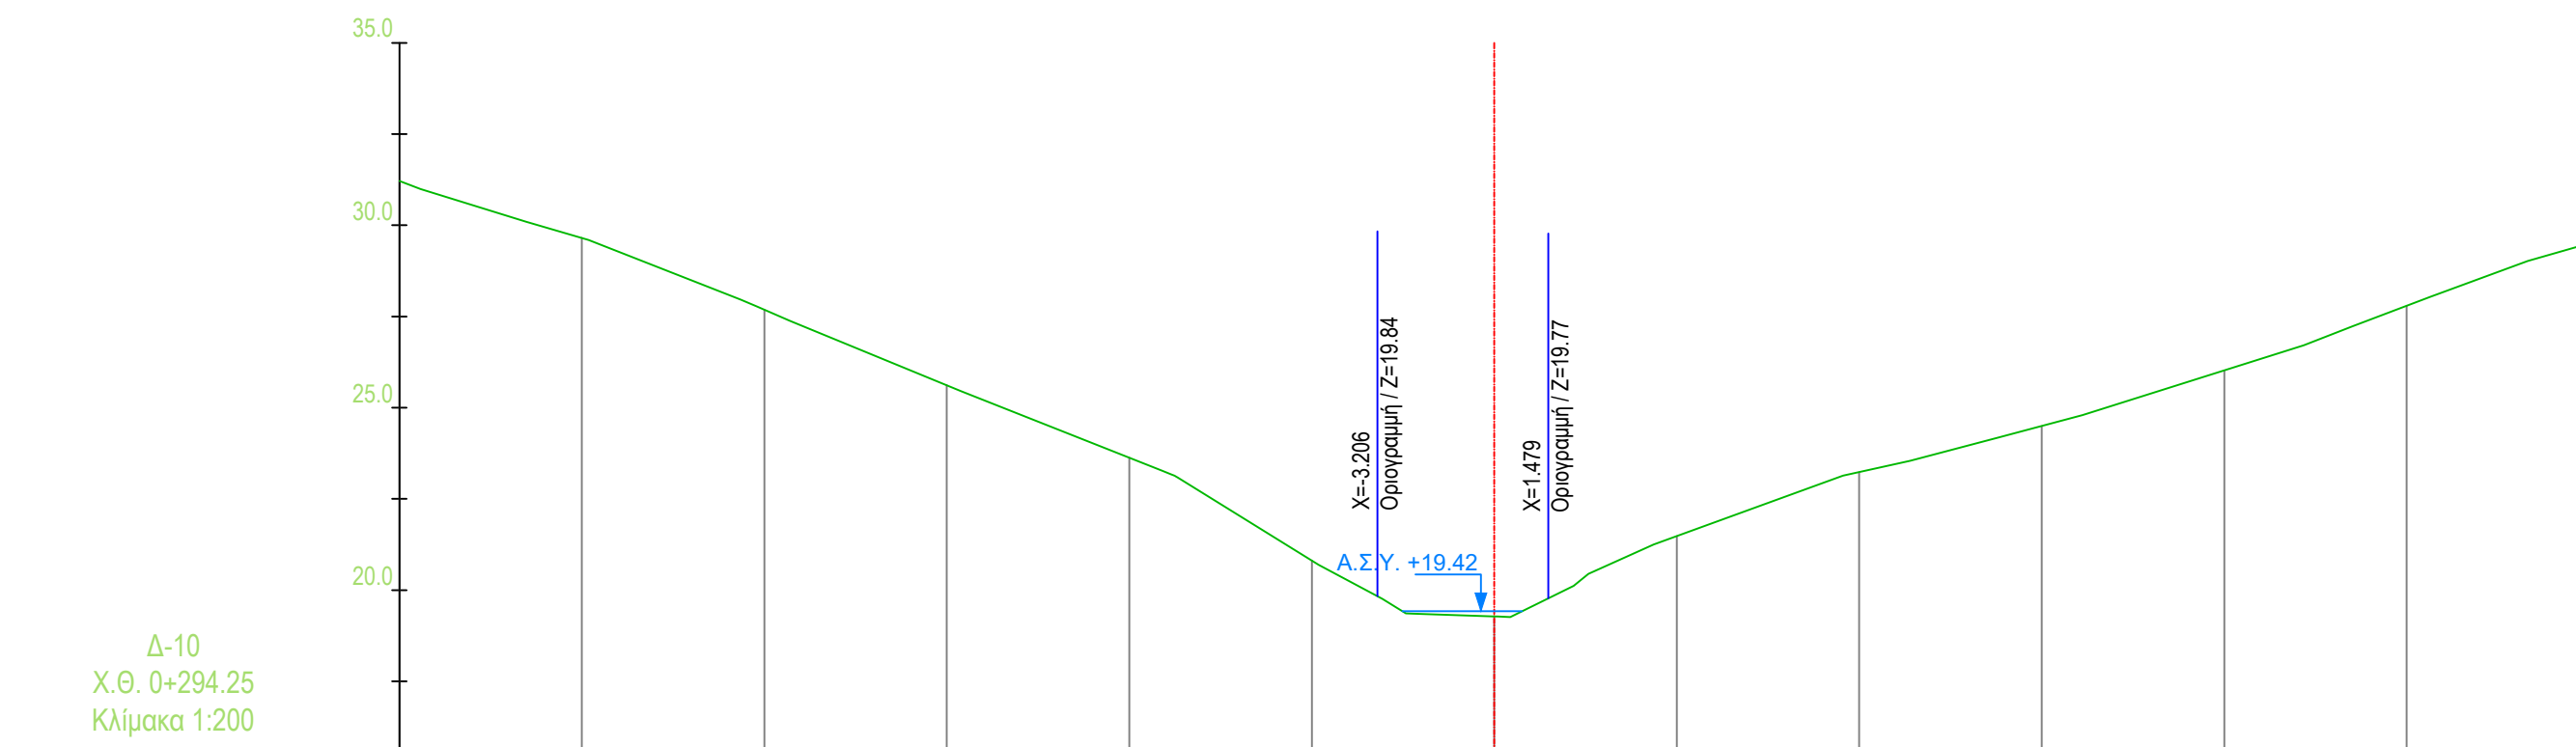
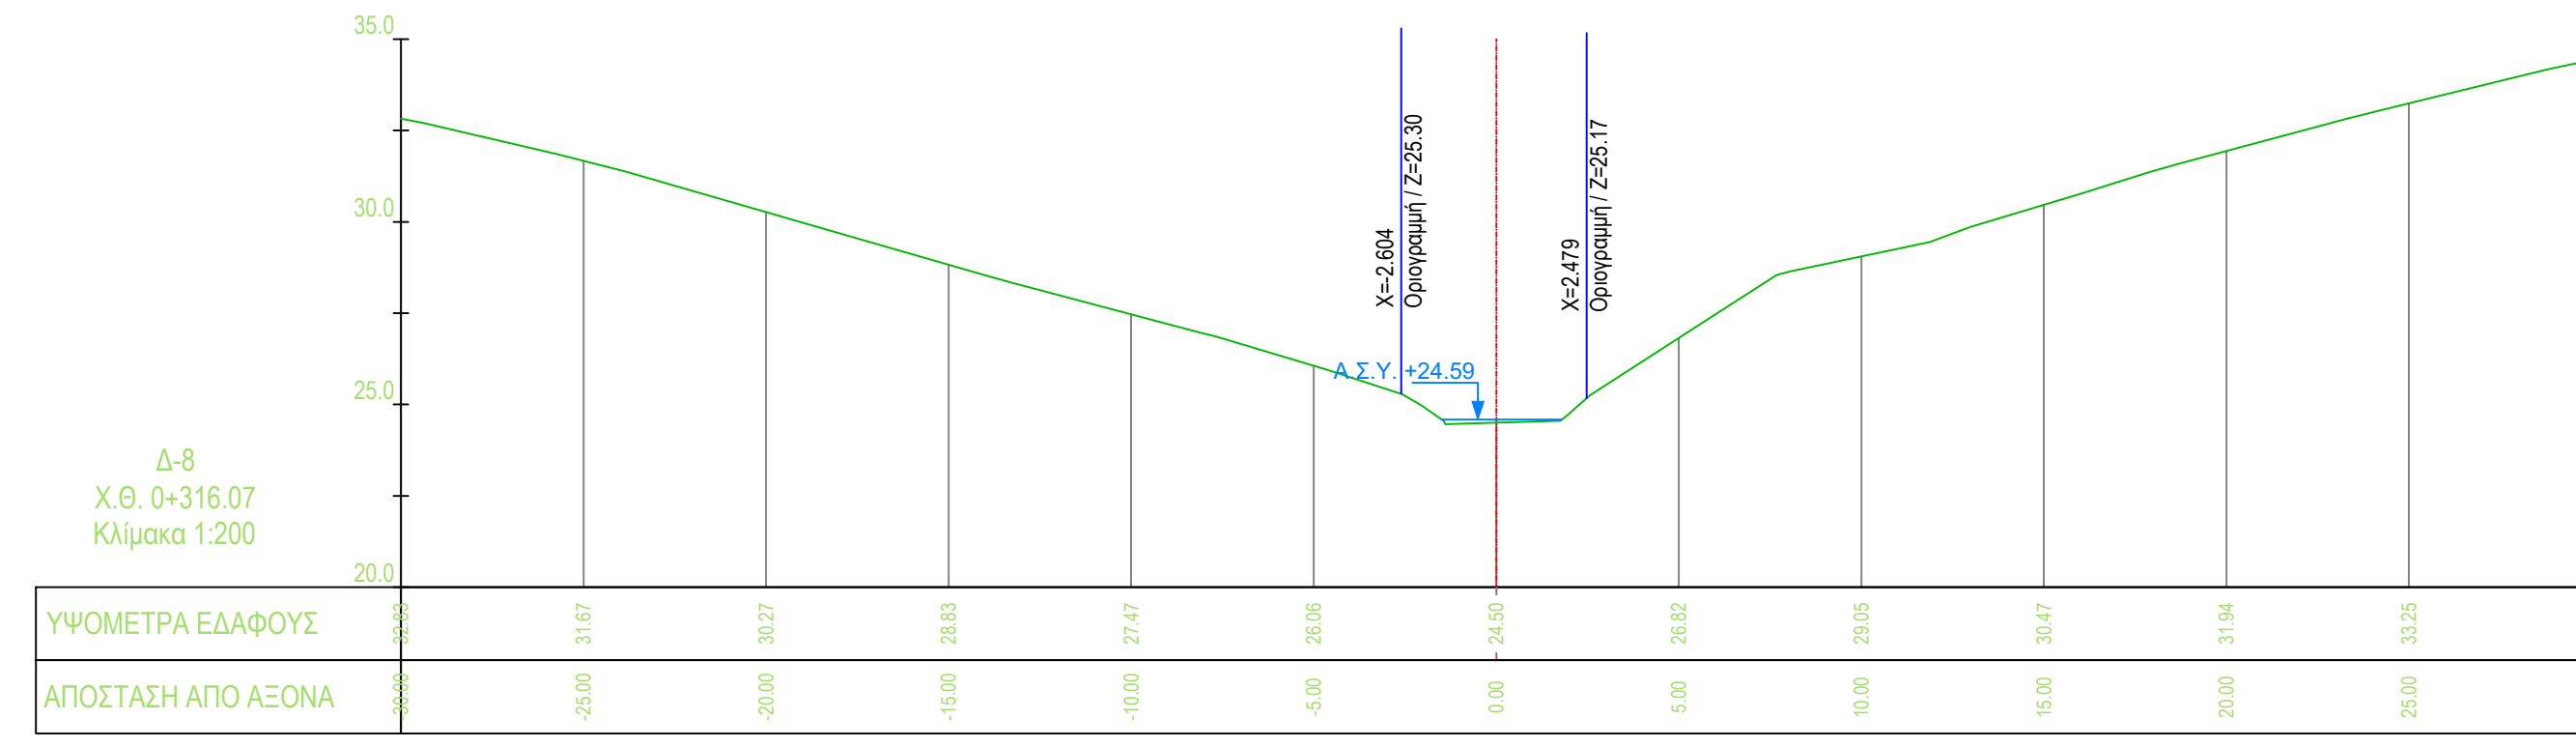
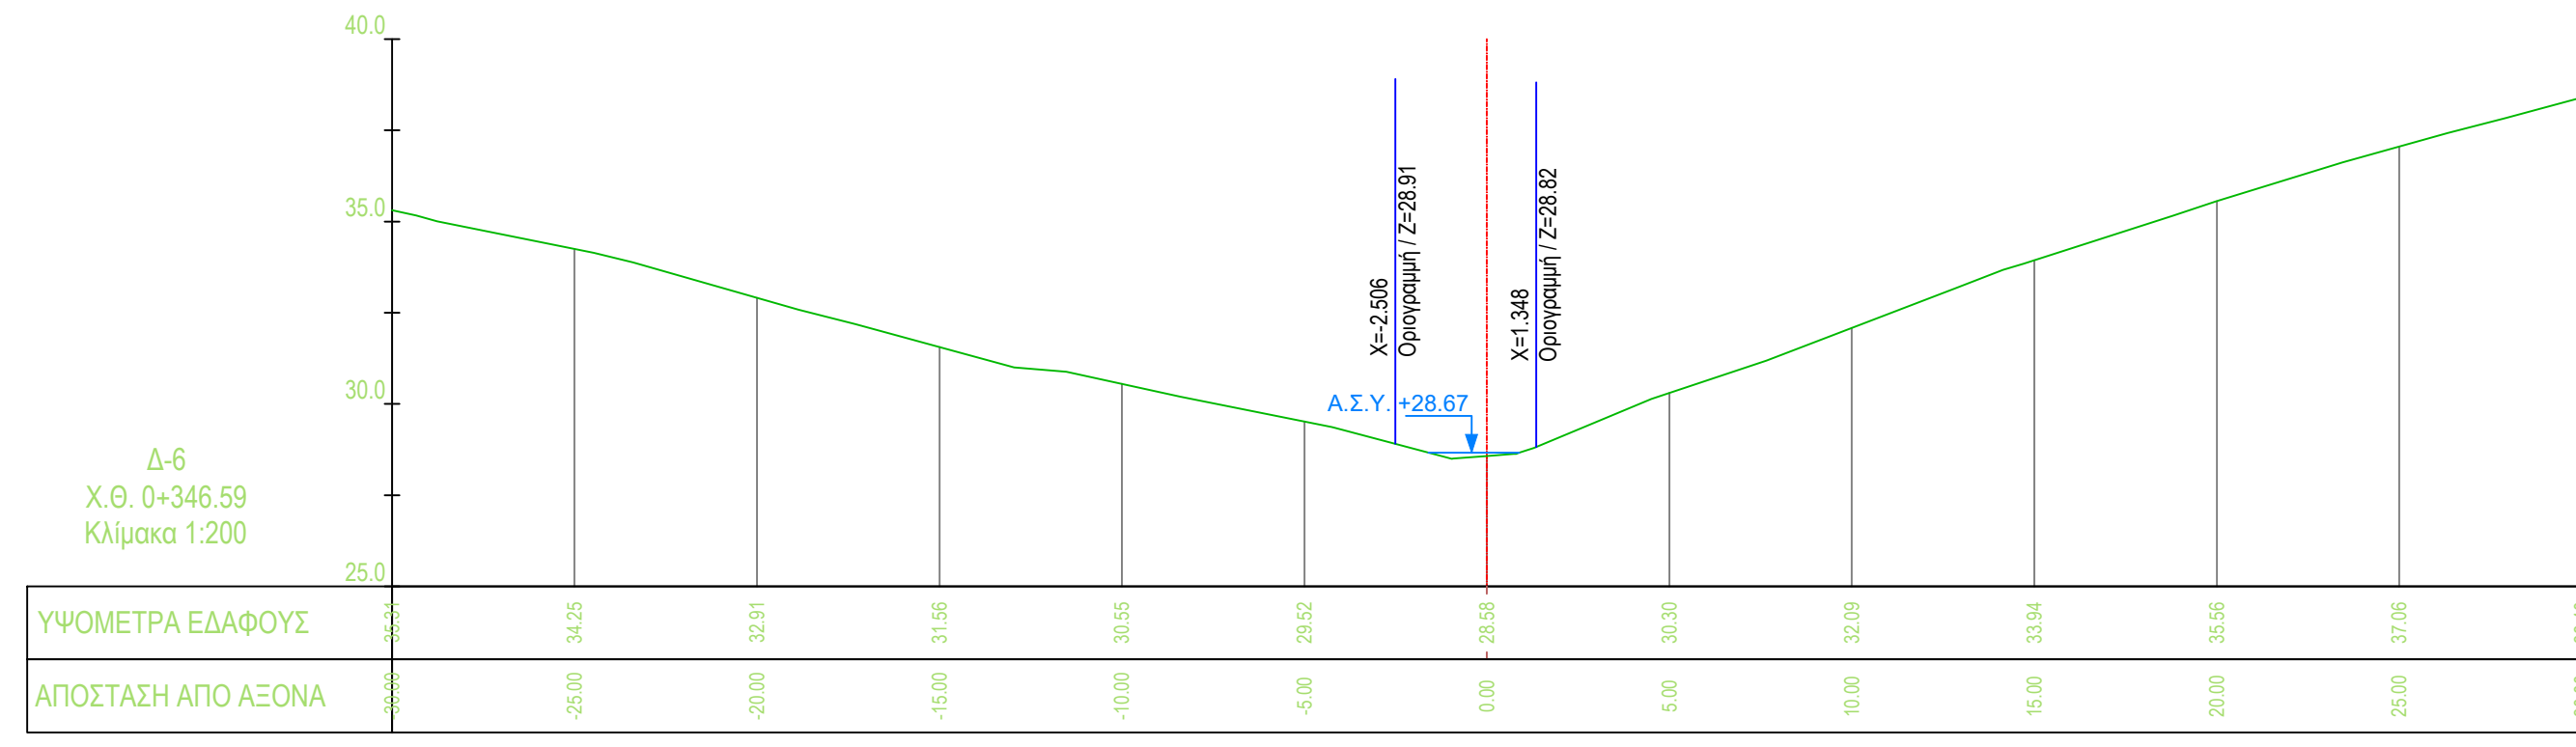
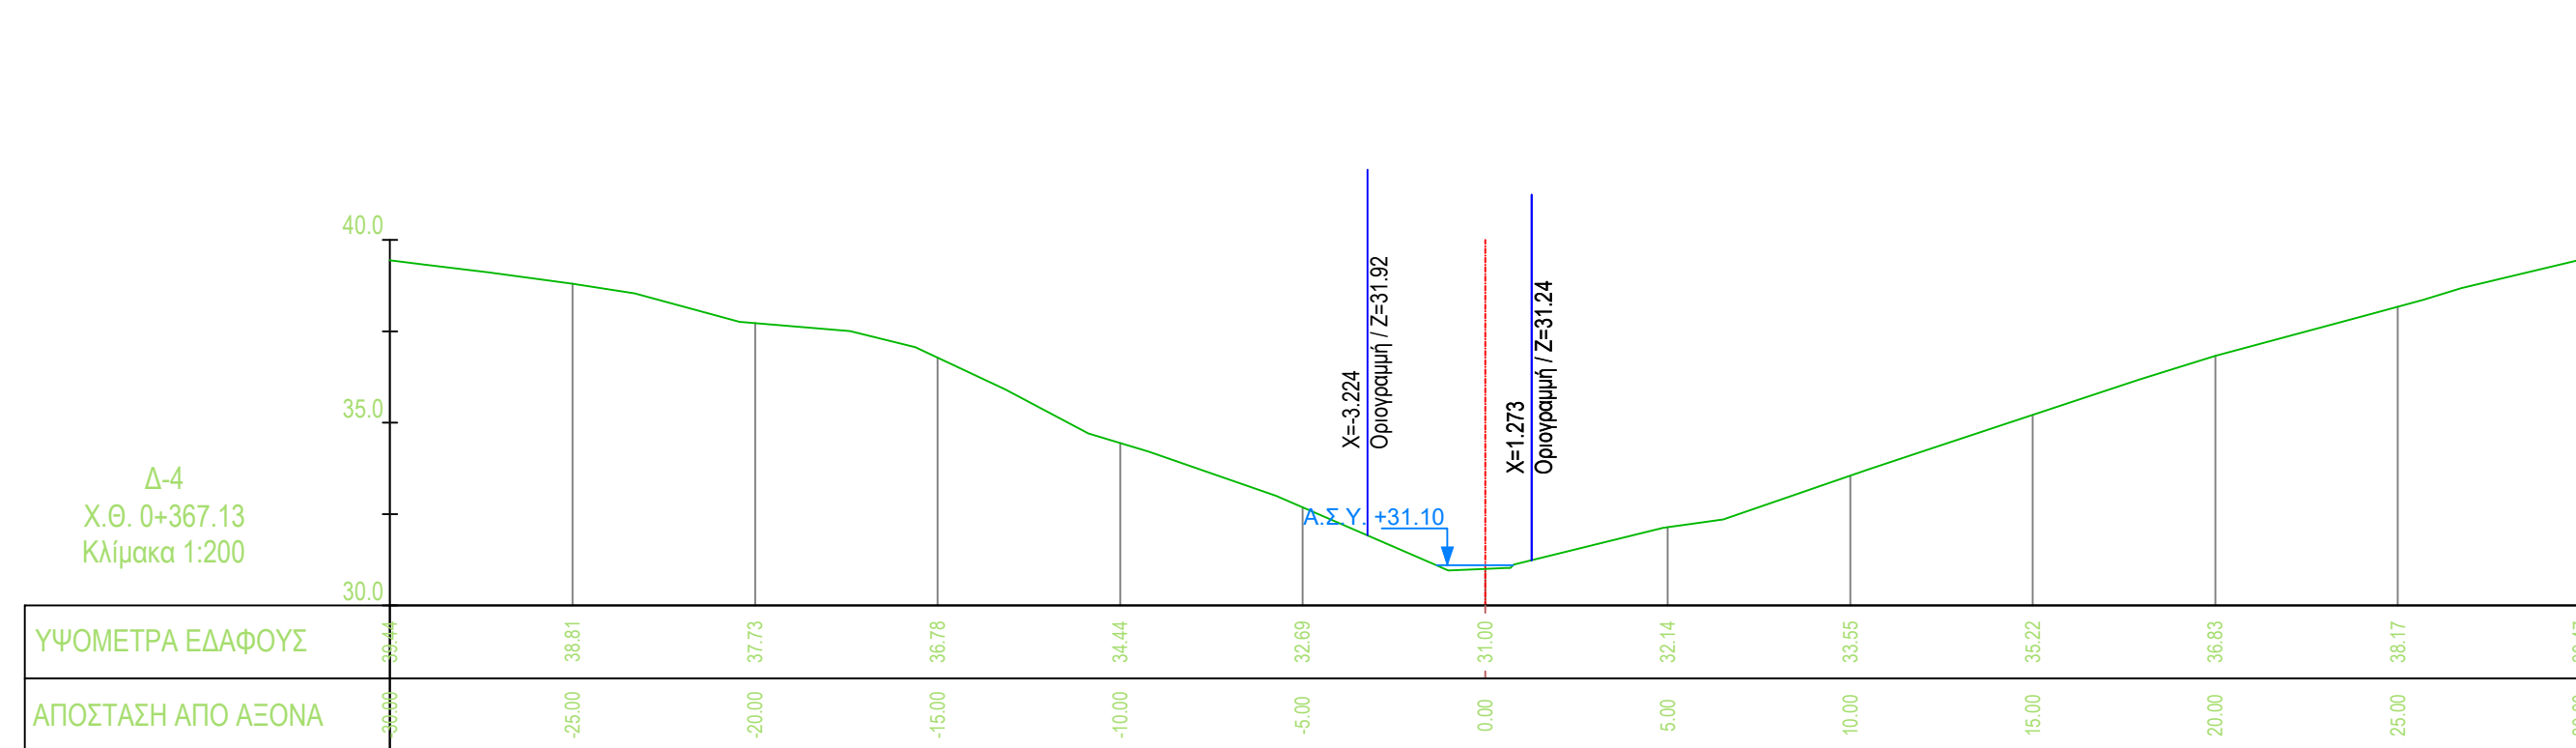


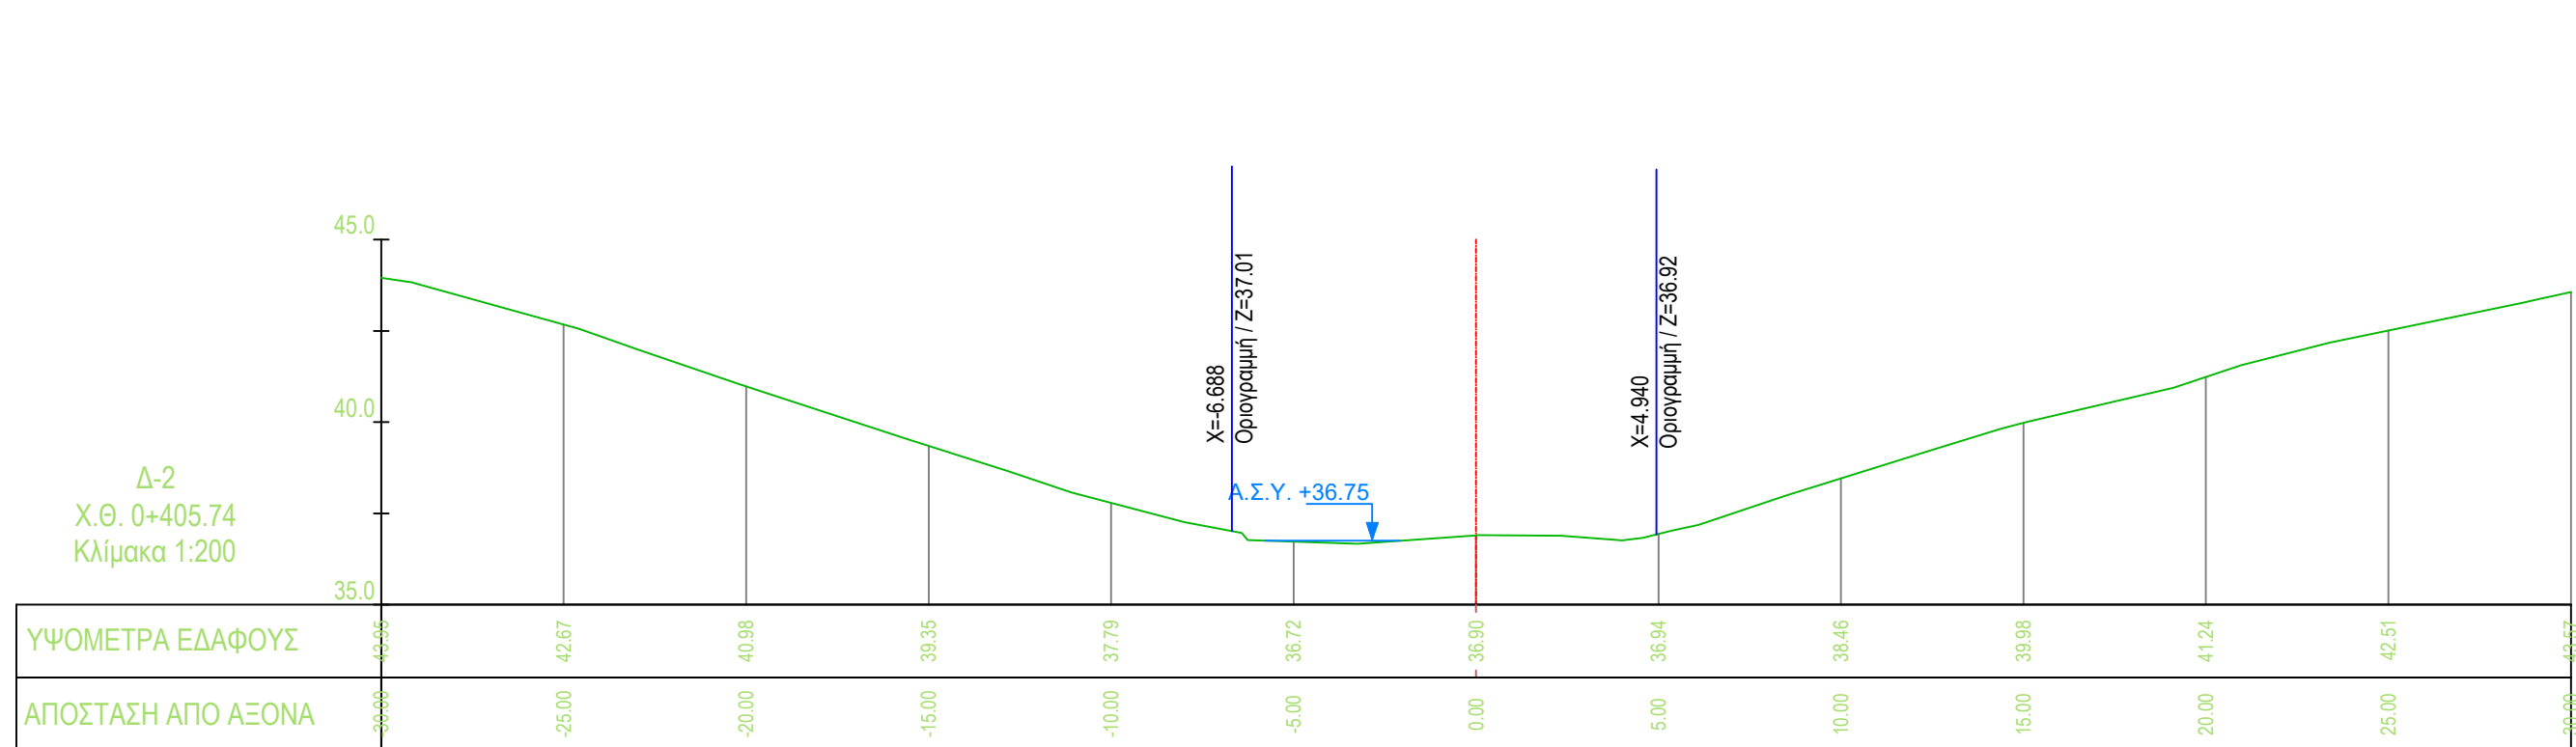

ΕΛΛΑΣ ΣΧΕΔΙΟ ΧΩΡΙΚΗΣ ΑΝΑΠΤΥΞΗΣ ΣΤΡΑΤΗΓΙΚΗΣ ΕΠΕΝΔΥΣΗΣ «SERENITY VILLAGE»							
ΜΕΛΕΤΗ ΟΡΘΟΘΕΤΗΣΗΣ ΥΔΑΤΟΡΕΜΑΤΩΝ ΣΤΗ ΘΕΣΗ «ΒΛΑΧΑΪΚΑ» ΤΟΥ ΔΗΜΟΥ ΠΟΡΟΥ (ΗΠΕΙΡΩΤΙΚΗ ΠΕΡΙΟΧΗ)							
Αρ. Σχεδίου : Δ-Υ-Ρ-91							
Κλίμακα : 1:200	ΔΙΑΤΟΜΕΣ ΥΦΙΣΤΑΜΕΝΗΣ ΚΑΤΑΣΤΑΣΗΣ ΡΕΜΑΤΟΣ 9 (Από Χ.Θ. 4+033,43 έως 0+000,00)						
Φορέας Έργου:	HYDRA ROCK ΜΟΝΟΠΡΟΣΩΠΗ Α.Ε.						
Έργο :	Ε.Σ.Χ.Α.Σ.Ε. «SERENITY VILLAGE»						
ΣΥΝΤΑΞΗ <table border="1"><thead><tr><th>ΟΜΟΙΟΤΗΤΕΣ</th><th>ΤΥΠΟΓΡΑΦ.</th></tr></thead><tbody><tr><td>Χ. Χαρίδωλο Α.Τ.Μ.</td><td></td></tr><tr><td>Β. Τσιούρη Α.Τ.Μ.</td><td></td></tr></tbody></table>	ΟΜΟΙΟΤΗΤΕΣ	ΤΥΠΟΓΡΑΦ.	Χ. Χαρίδωλο Α.Τ.Μ.		Β. Τσιούρη Α.Τ.Μ.		ΜΕΛΕΤΗΤΗΣ (Κατ. 13) ΕΛΕΓΧΘΗΚΕ ΜΕΛΕΤΗΤΗΣ (Κατ. 16) ΕΛΕΓΧΘΗΚΕ
ΟΜΟΙΟΤΗΤΕΣ	ΤΥΠΟΓΡΑΦ.						
Χ. Χαρίδωλο Α.Τ.Μ.							
Β. Τσιούρη Α.Τ.Μ.							
 SEEMAN SMART ENVIRONMENTAL ENGINEERING AND MANAGEMENT ΔΙΕΥΤΙΚΗ ΚΟΡΑΛΛΟΓΟΥΧΗΣ ΕΓΓΡΑΦΑ	Στοιχεία - Υποσημείωση SEEMAN SMART ENVIRONMENTAL ENGINEERING AND MANAGEMENT ΔΙΕΥΤΙΚΗ ΚΟΡΑΛΛΟΓΟΥΧΗΣ ΕΓΓΡΑΦΑ Α.Ε. ΜΕΛΕΤΕΣ ΚΑΙ ΕΡΓΑ ΑΛΕΞΑ. ΜΑΥΡΙΔΗΣ, ΑΝΟΙΚΤΗ ΕΠΙΧΕΙΡΗΣΗ (ΕΠΕ) (ΕΠΕΚΤ.) ΑΦΜ: 80955480 - ΔΟΥ: ΚΗ020125 ΒΑΣΙΛΕΥΣ Ν. ΖΑΦΕΡΙΔΗΣ ΔΙΕΥΤΗΡΙΑΣ ΓΕΩΤΕΧΝΙΚΩΝ ΕΡΓΩΝ ΕΠΙΧΕΙΡΗΣΗΣ ΕΠΙΧΕΙΡΗΣΙΑΚΟ ΣΤΕΛΕΧΟΣ Α.Ε.Σ. 16/05/2025 - Δ.Ο.Υ. ΤΡΙΠΛΩΝ						
ΙΟΥΛΙΟΣ 2025							