
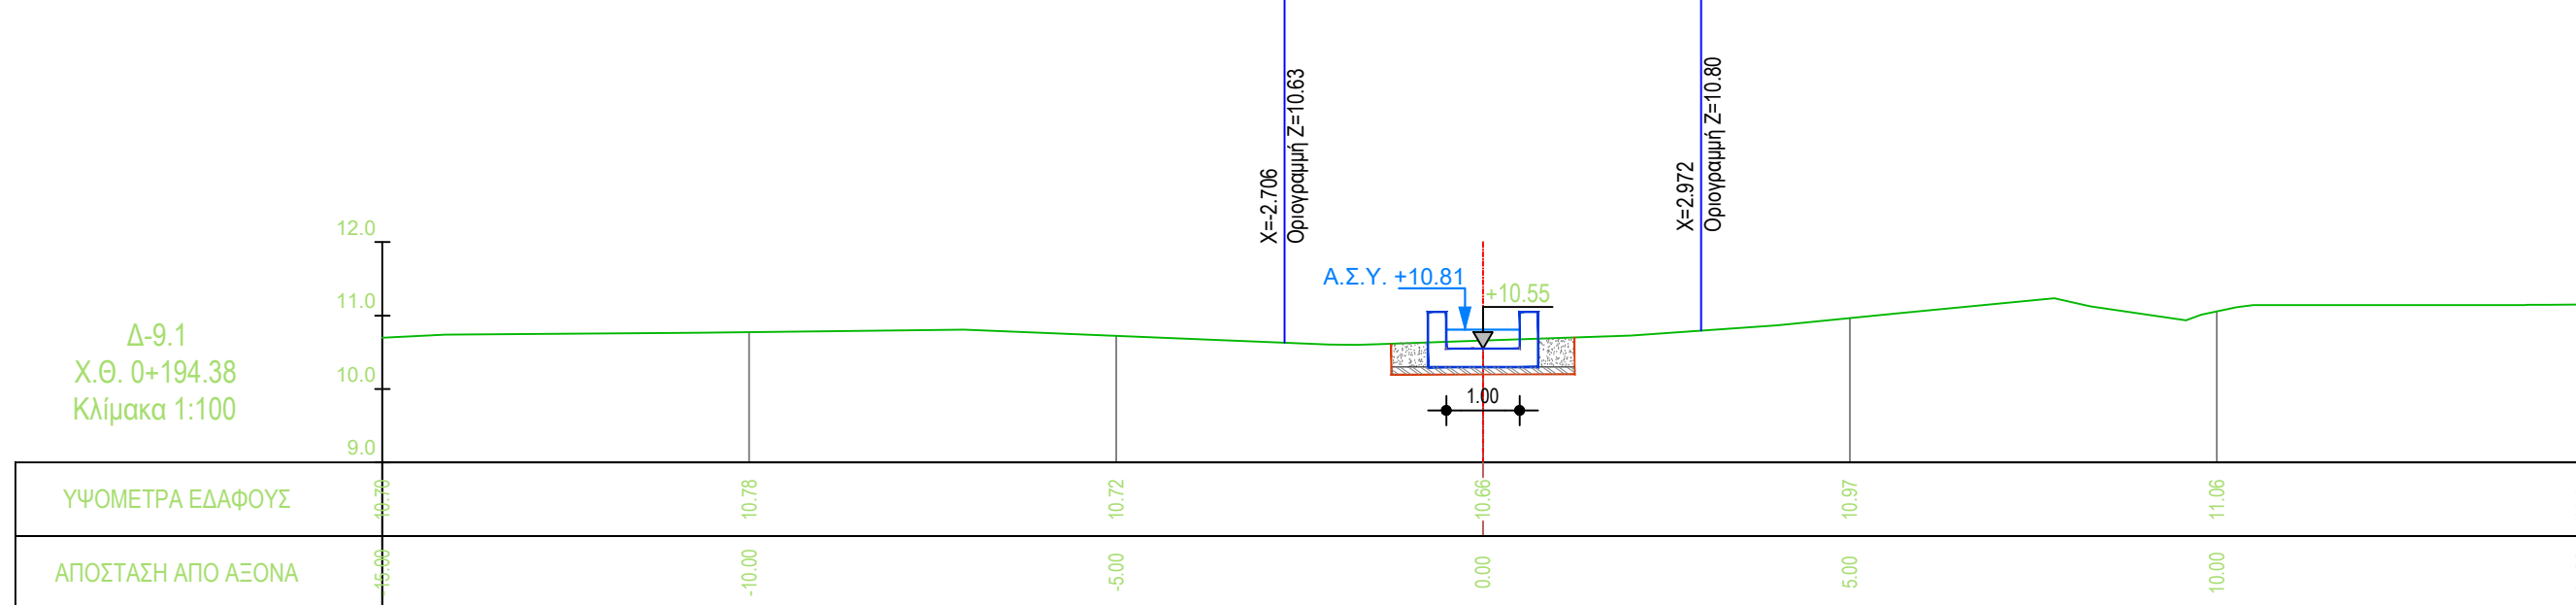
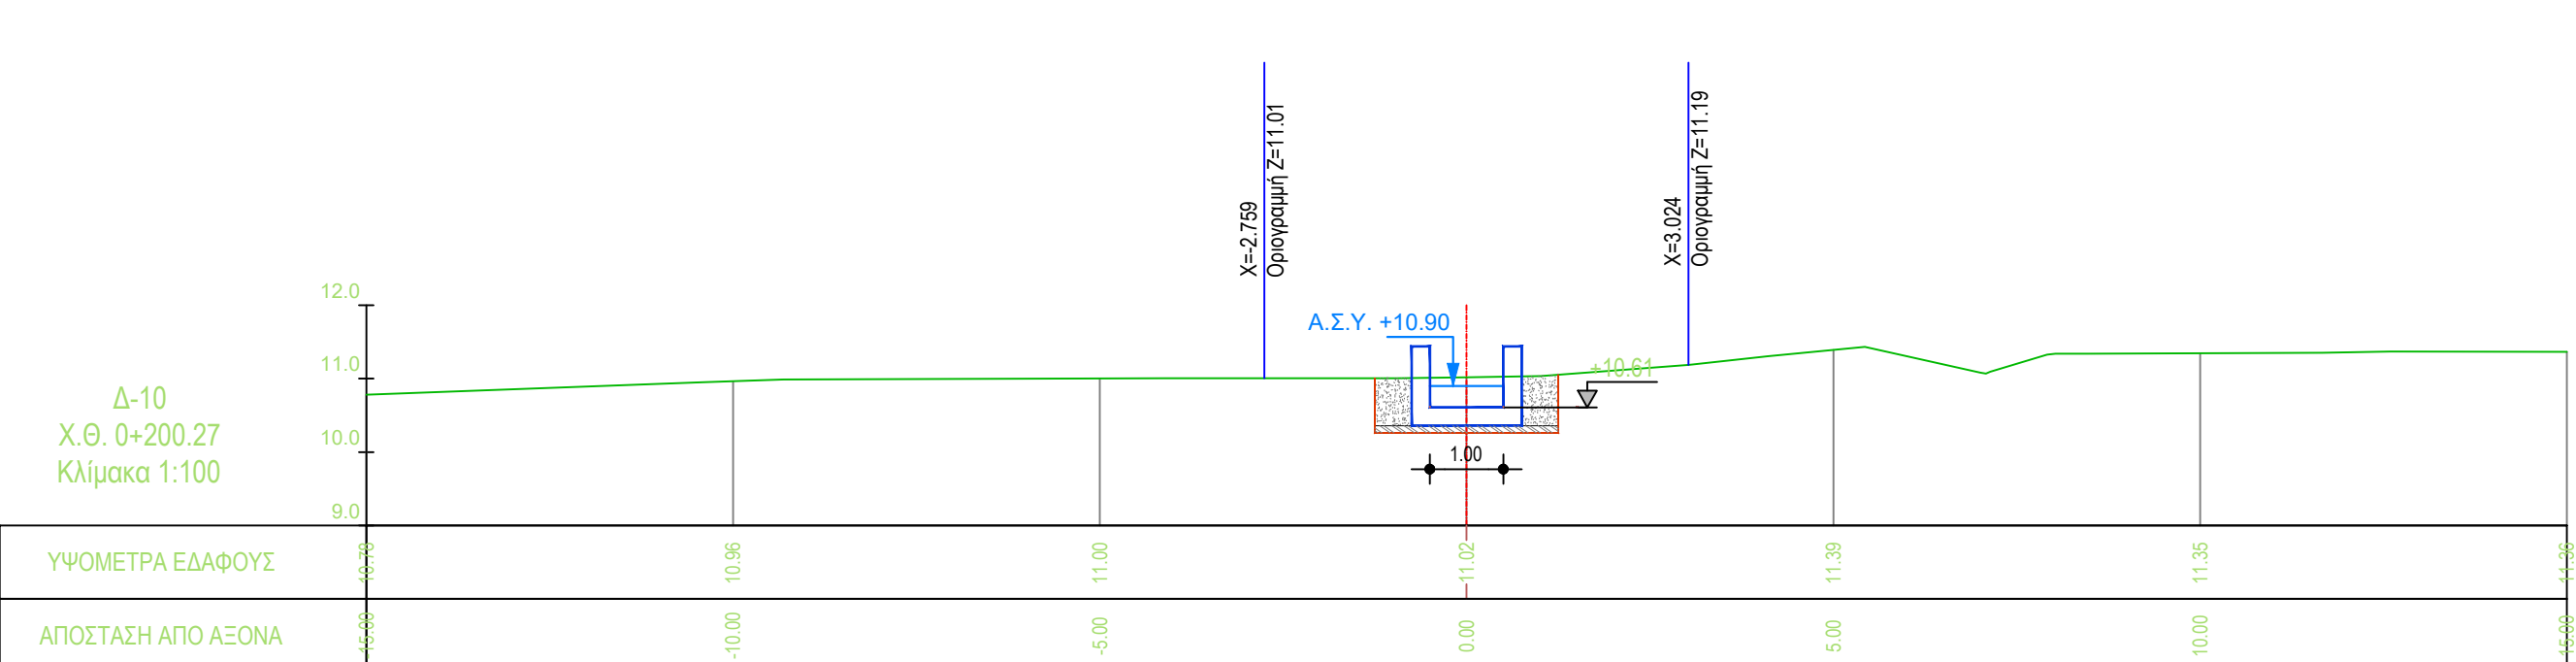
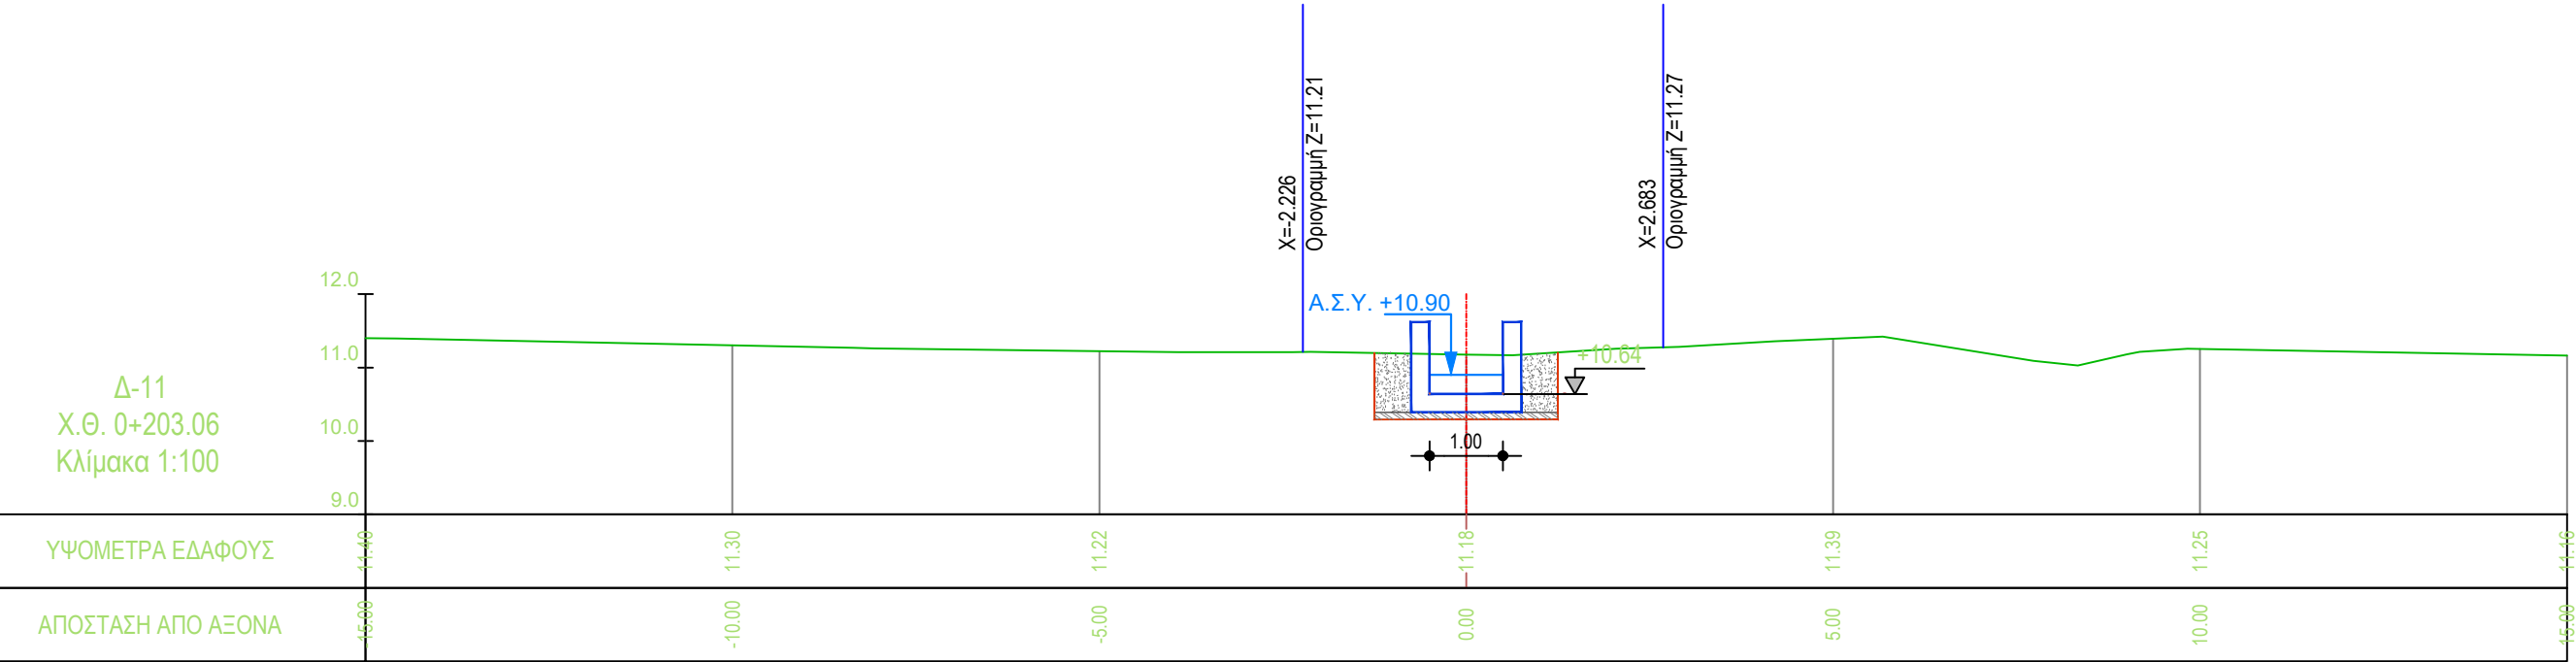
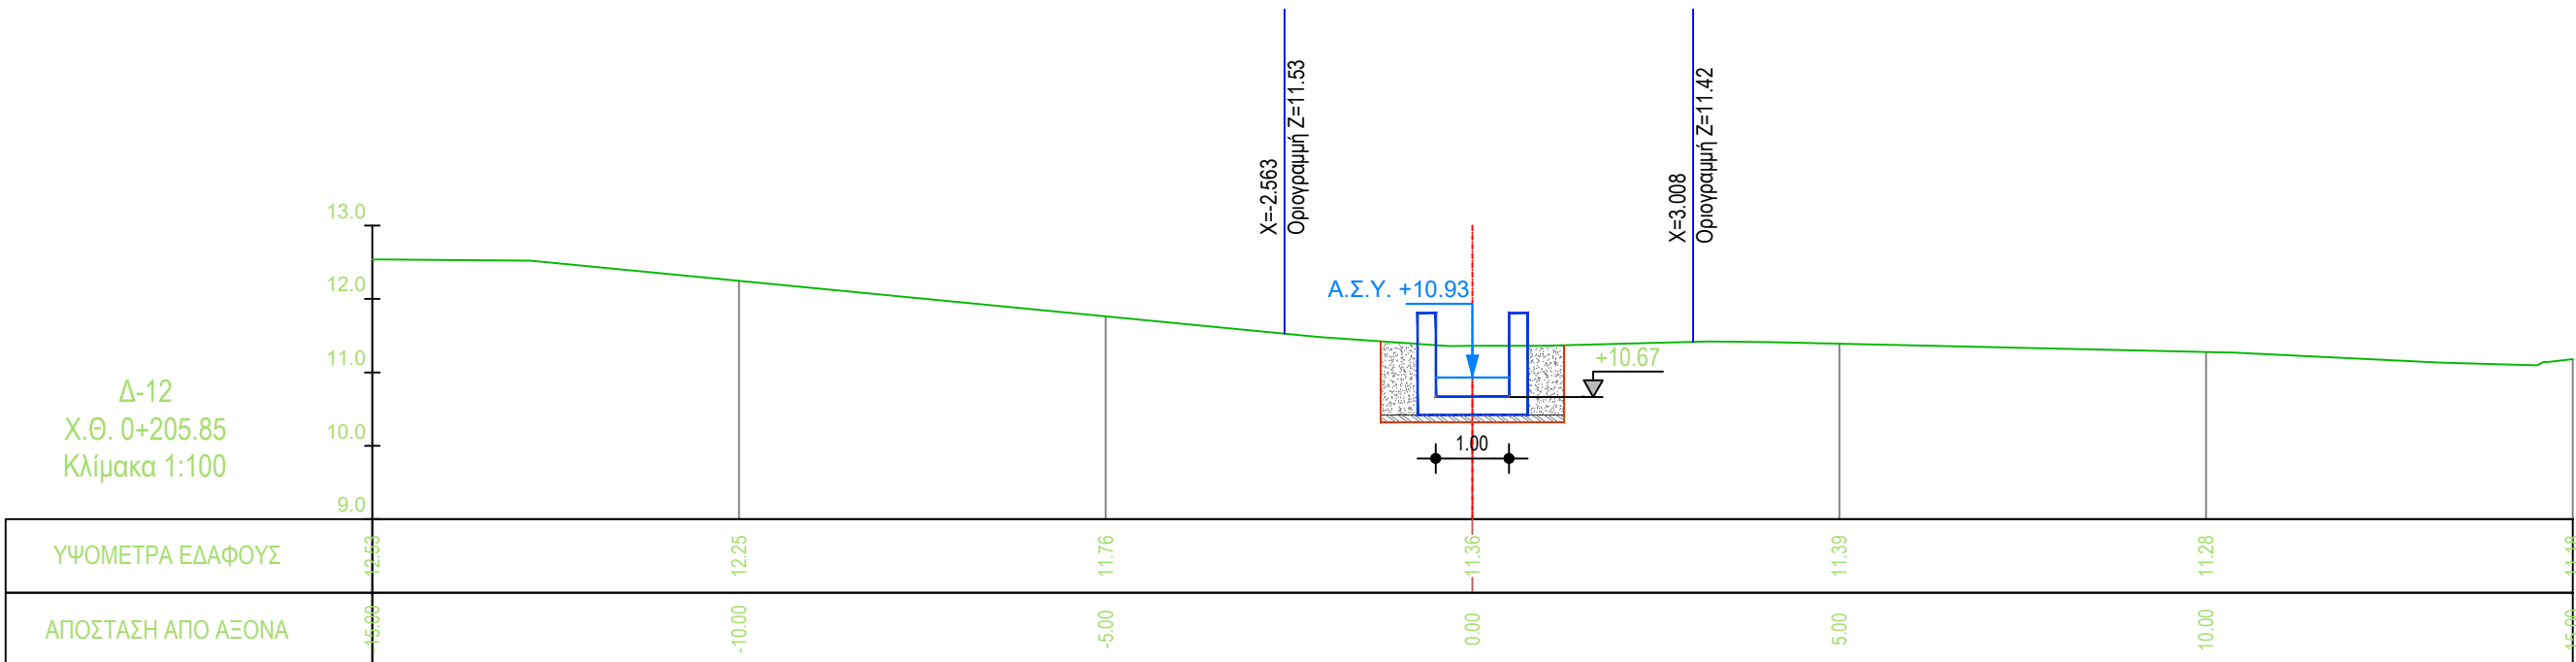
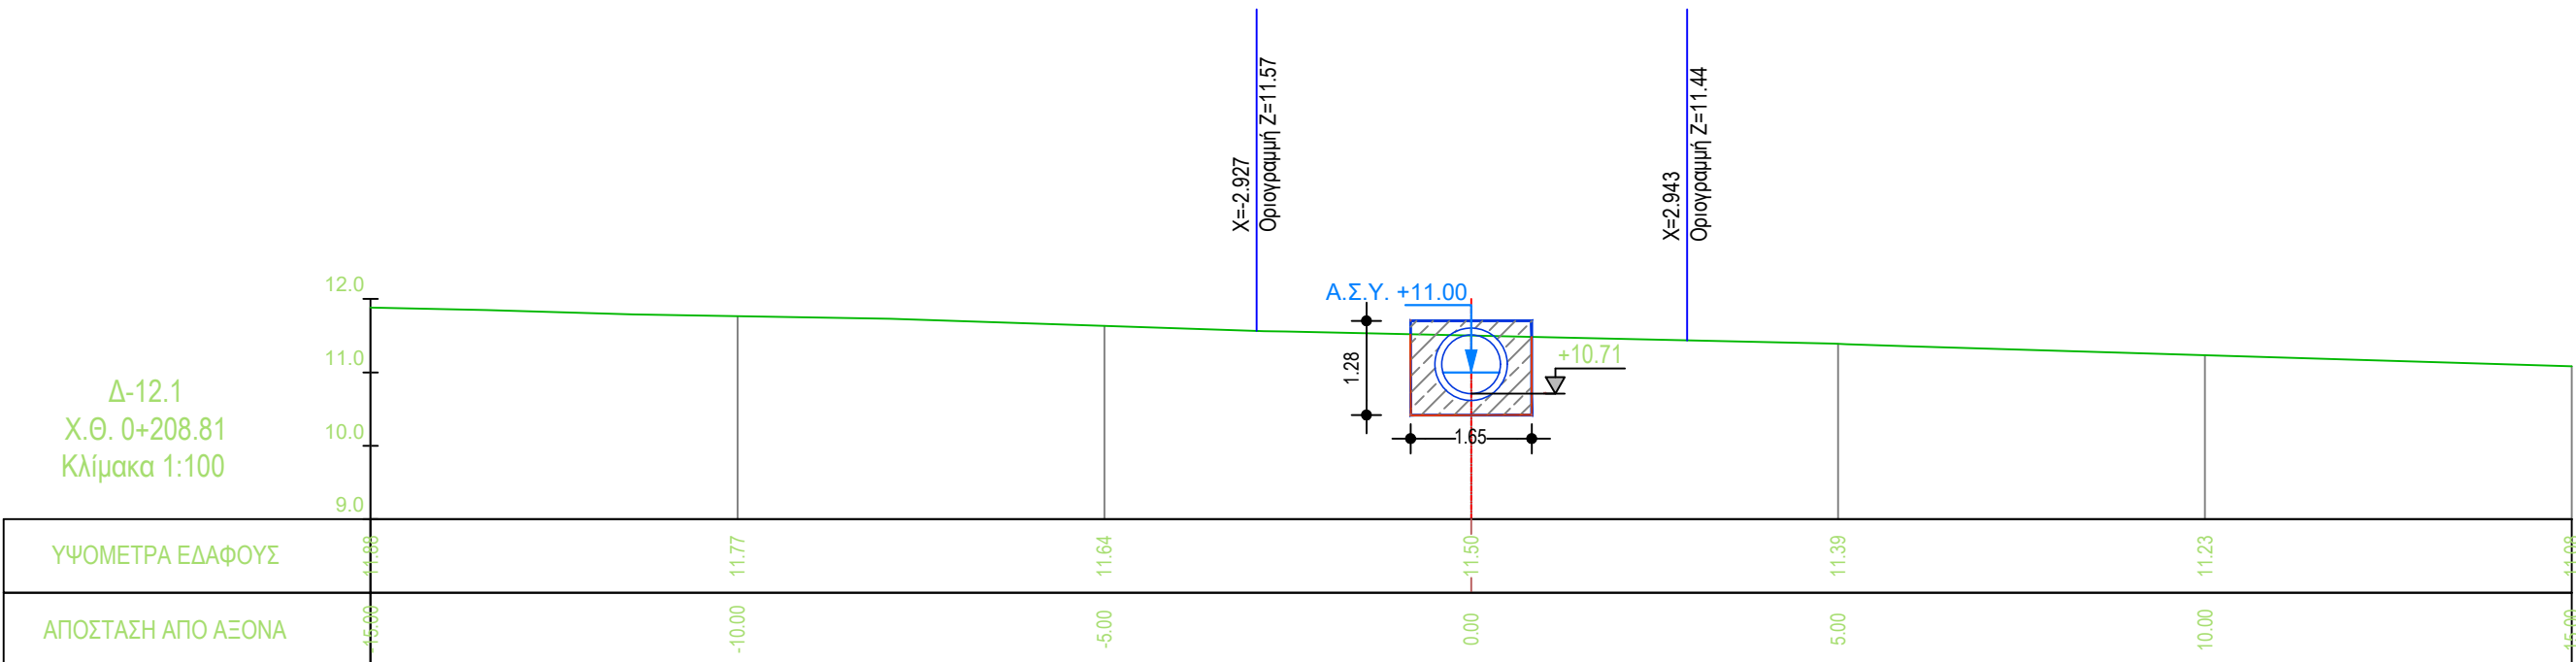
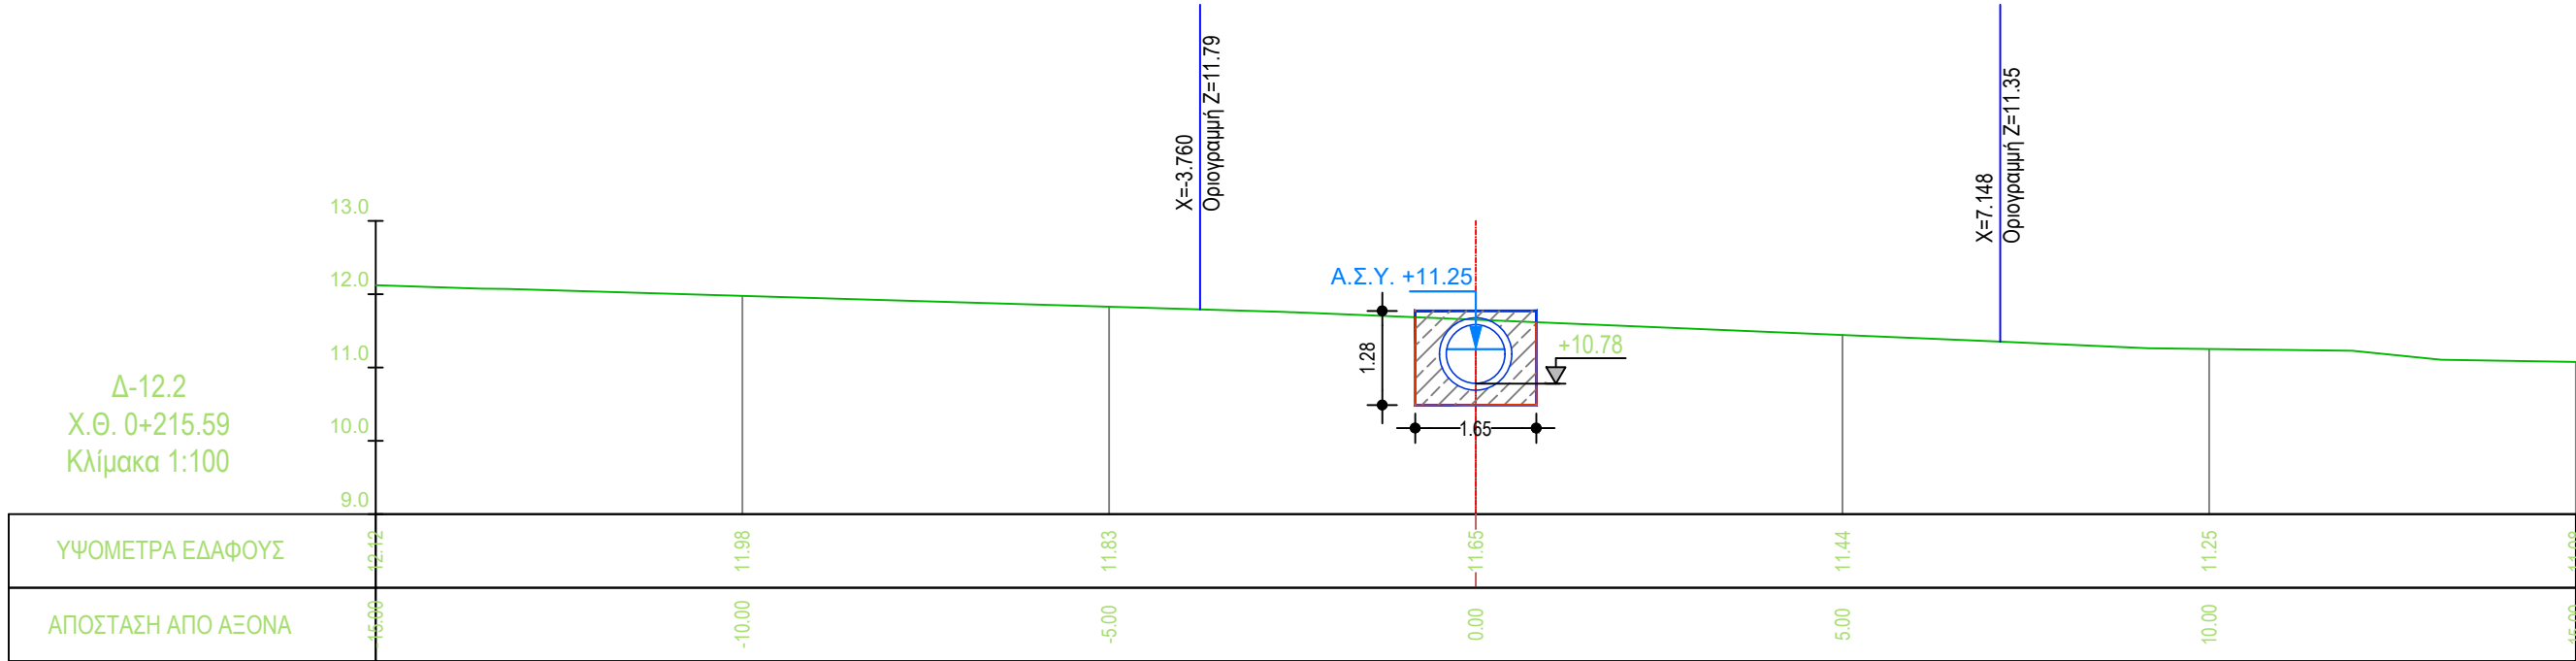


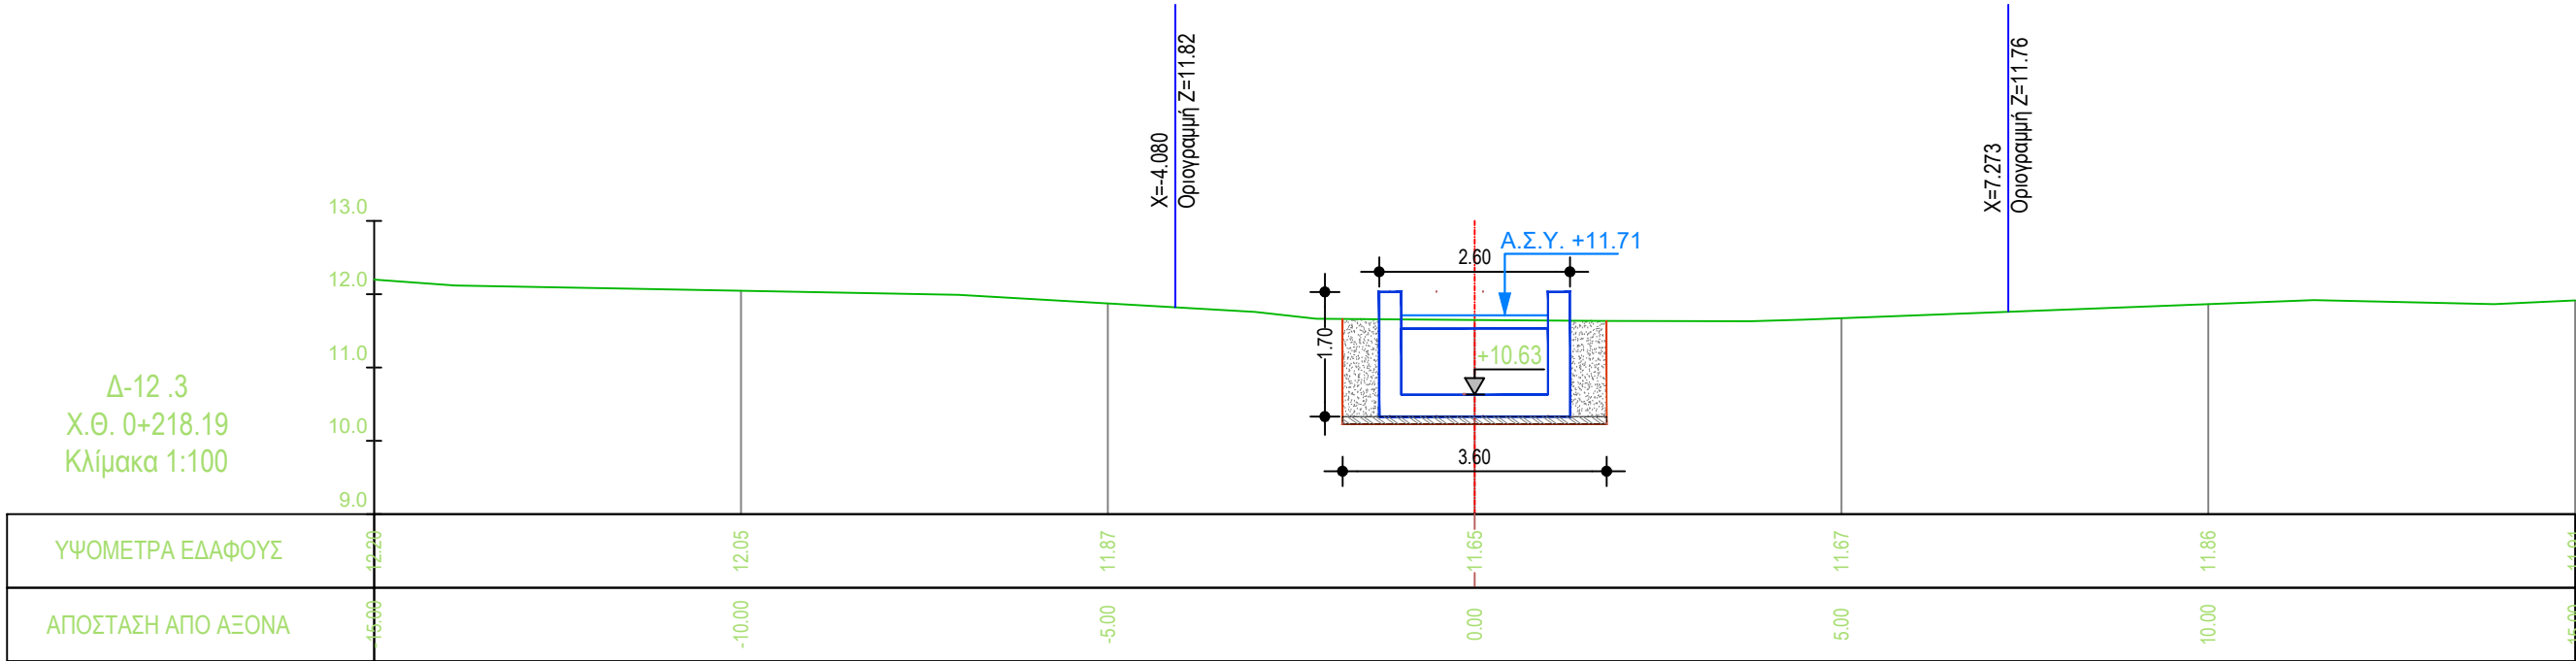

ΕΙΔΙΚΟ ΣΧΕΔΙΟ ΧΩΡΙΚΗΣ ΑΝΑΠΤΥΞΗΣ
ΣΤΡΑΤΗΓΙΚΗΣ ΕΠΕΝΔΥΣΗΣ «SERENITY VILLAGE»

ΜΕΛΕΤΗ ΟΡΙΟΘΕΤΗΣΗΣ ΥΔΑΤΟΡΕΜΑΤΩΝ ΣΤΗ
ΘΕΣΗ "ΒΛΑΧΑΪΚΑ" ΤΟΥ ΔΗΜΟΥ ΠΟΡΟΥ
(ΗΠΕΙΡΩΤΙΚΗ ΠΕΡΙΟΧΗ)

Αρ. Σχεδίου : Δ-Π-P1-1	ΔΙΑΤΟΜΕΣ ΠΡΟΤΕΙΝΟΜΕΝΗΣ ΚΑΤΑΣΤΑΣΗΣ ΡΕΜΑΤΟΣ 1 (από Χ.Θ. 0+218.19 έως Χ.Θ. 0+194.38)
Κλίμακα : 1:100	
Φορέας Έργου:	HYDRA ROCK ΜΟΝΟΠΡΟΣΩΠΗ Α.Ε.
Έργο :	Ε.Σ.Χ.Α.Σ.Ε. «SERENITY VILLAGE»
ΜΕΛΕΤΗΤΗΣ (Κατ. 13)	
 SEEMAN SMART ENVIRONMENTAL ENGINEERING AND MANAGEMENT ΙΔΙΩΤΙΚΗ ΚΕΦΑΛΑΙΟΥΧΙΚΗ ΕΤΑΙΡΕΙΑ	Σφραγίδα - Υπογραφή SEEMAN SMART ENVIRONMENTAL ENGINEERING AND MANAGEMENT ΙΔΙΩΤΙΚΗ ΚΕΦΑΛΑΙΟΥΧΙΚΗ ΕΤΑΙΡΕΙΑ δ.τ. SEEMAN ENVIRONMENTAL ΕΔΡΑ: ΜΑΡΑΘΩΝΙΟΣ, ΑΘΗΝΕΣ ΤΚ: 15129 - ΤΗΛ.: 211 1832207 ΑΦΜ: 800953490 - ΑΟΥ: ΚΗΦΙΣΙΑΣ
ΣΥΝΤΑΞΗ	
ΟΝΟΜΑΤΕΠΩΝΥΜΟ	ΥΠΟΓΡΑΦΗ
Χ. Χαρδαλιά Α.Τ.Μ.	
Β. Τσακίρης Α.Τ.Μ.	
ΕΛΕΓΧΘΗΚΕ	
ΘΕΩΡΗΘΗΚΕ	
ΜΕΛΕΤΗΤΗΣ (Κατ. 16)	
ΒΑΣΙΛΕΙΟΣ Ν. ΖΑΦΕΡΙΝΤΣ ΔΙΠΛΩΜ. ΑΓΡΟΝΟΜΟΣ (ΥΔΡΑΥΛΙΚΟ ΜΗΧΑΝΙΚΟ) ΕΠΙΧΕΙΡΗΣΙΑΚΟΣ ΜΗΤΡΩΟΥ 133366 ΜΕΛΟΣ Τ.Ε.Ε. ΜΗΤΡΩΟΥ 133366 Α.Φ.Μ. 140984980 - Δ.Ο.Υ. ΤΡΙΚΑΛΩΝ	
ΙΟΥΛΙΟΣ 2025	