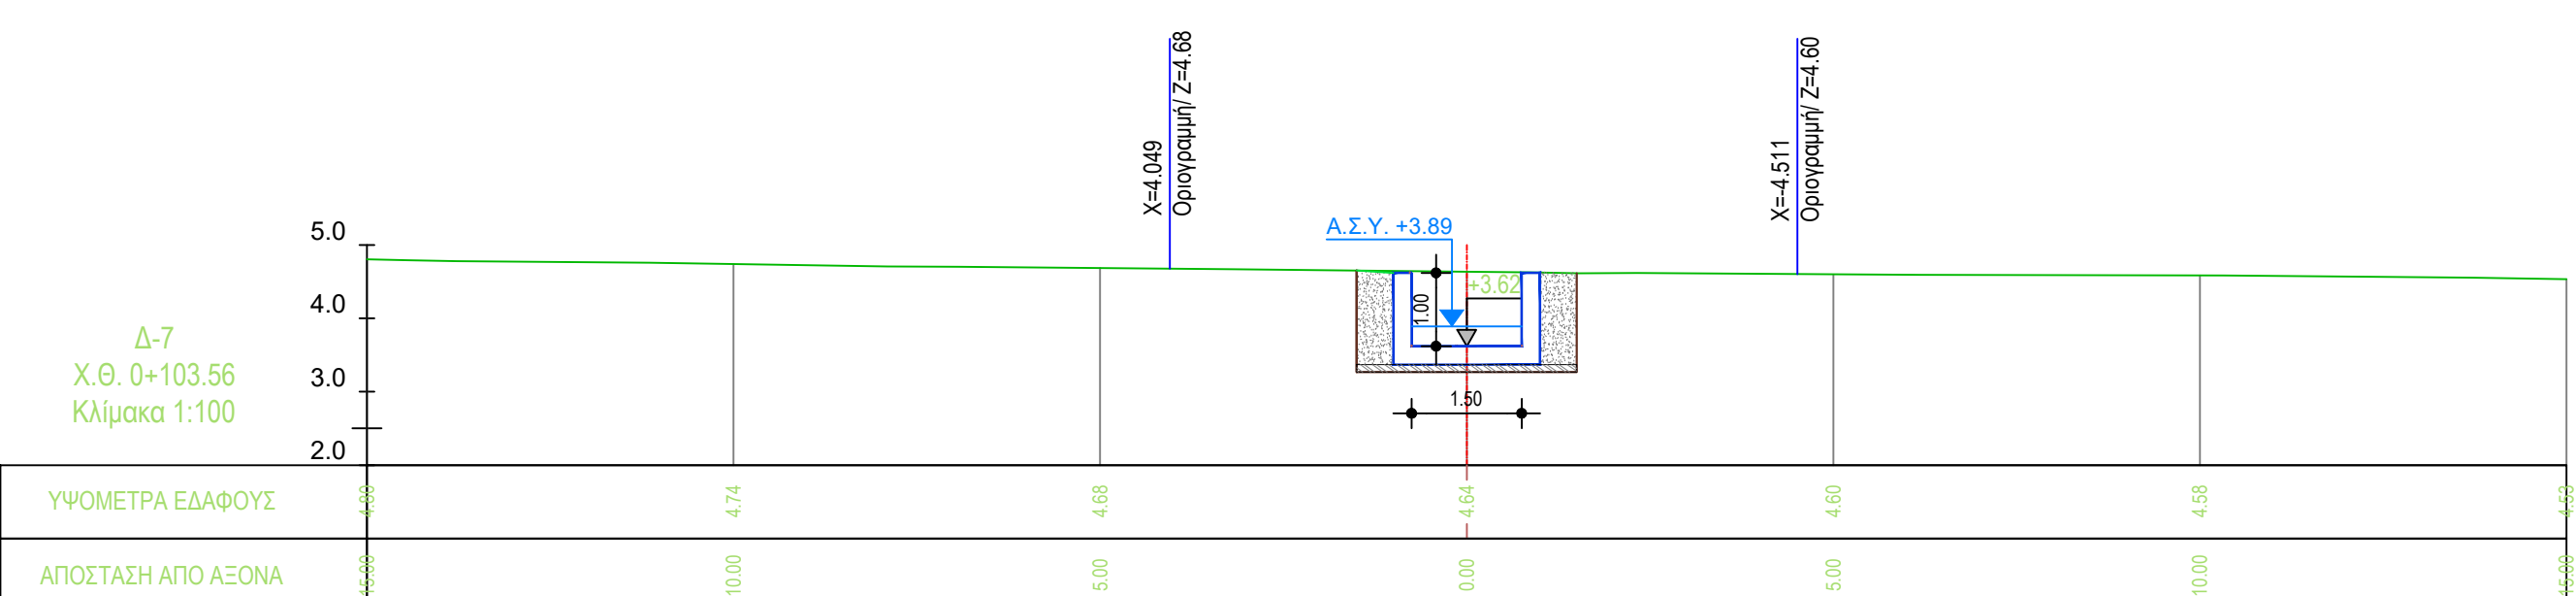
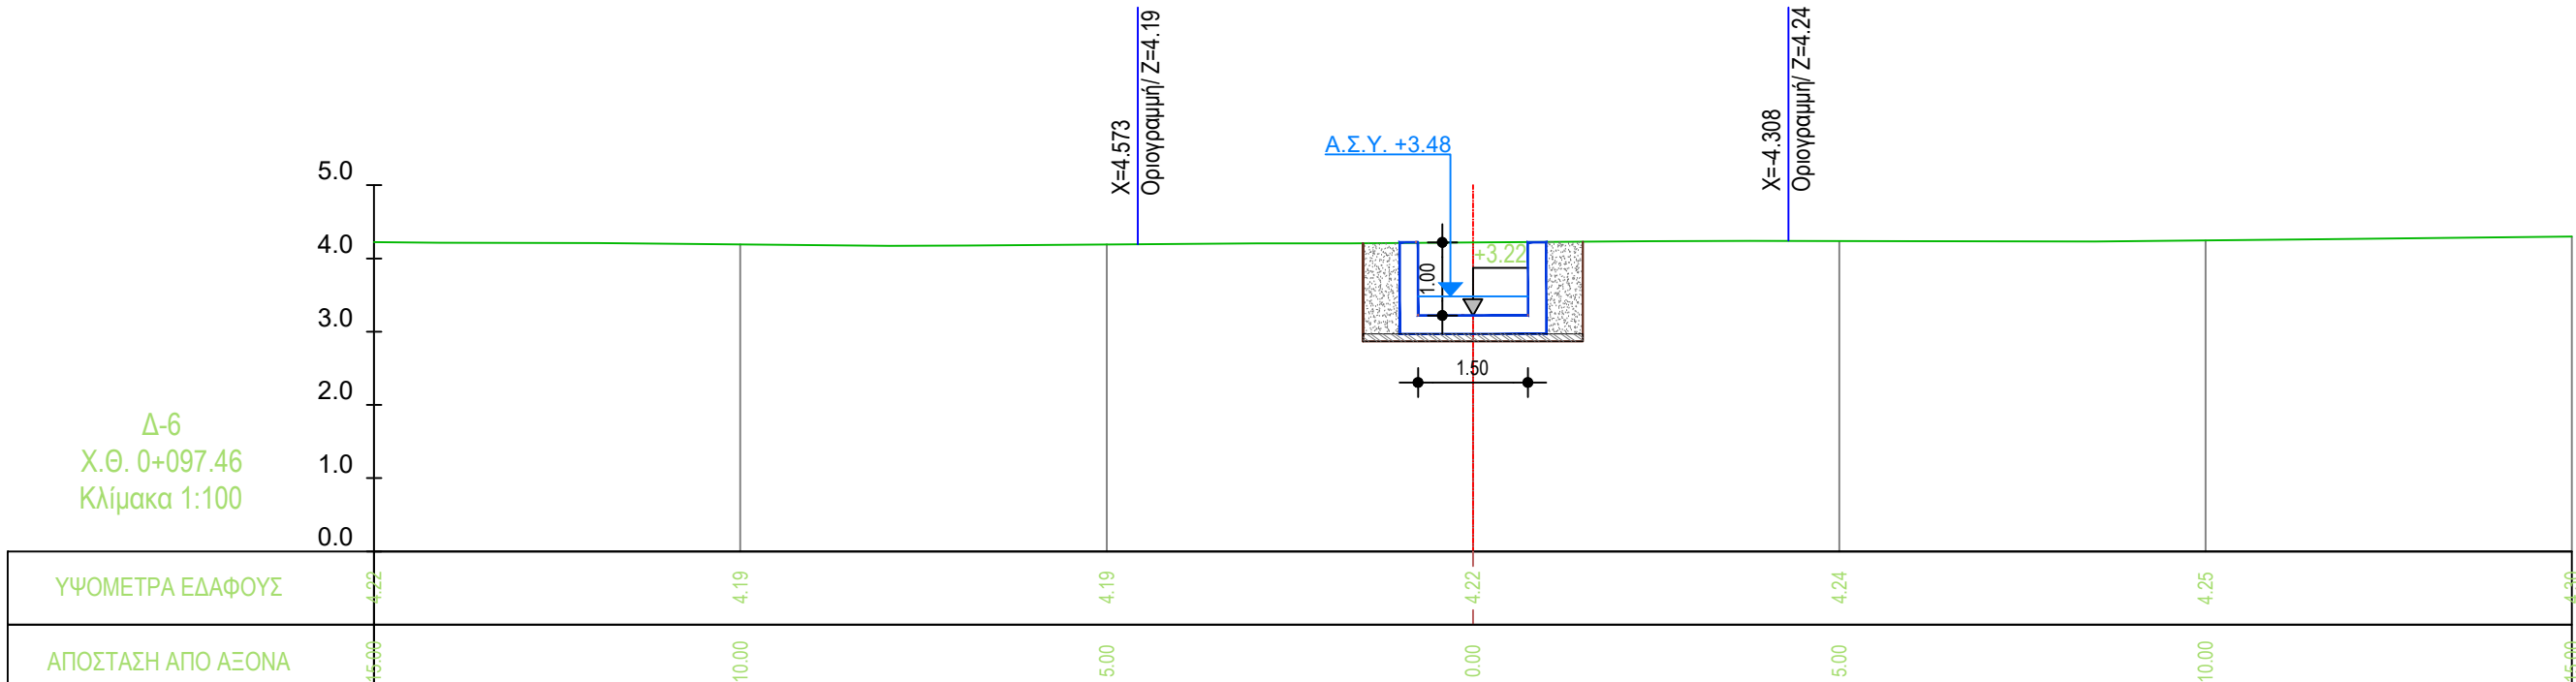
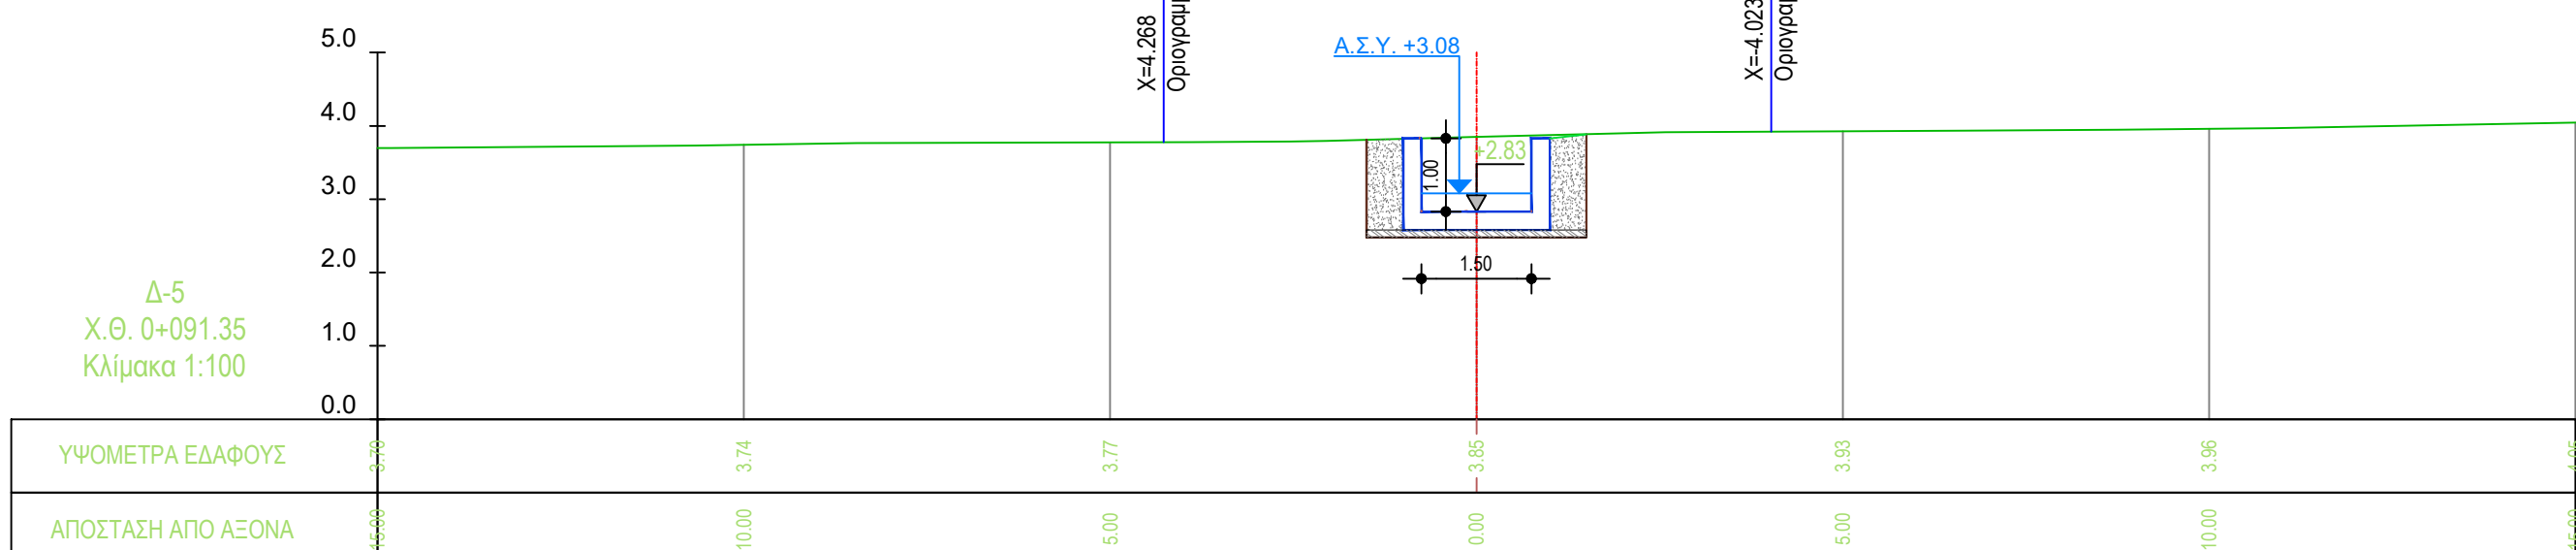
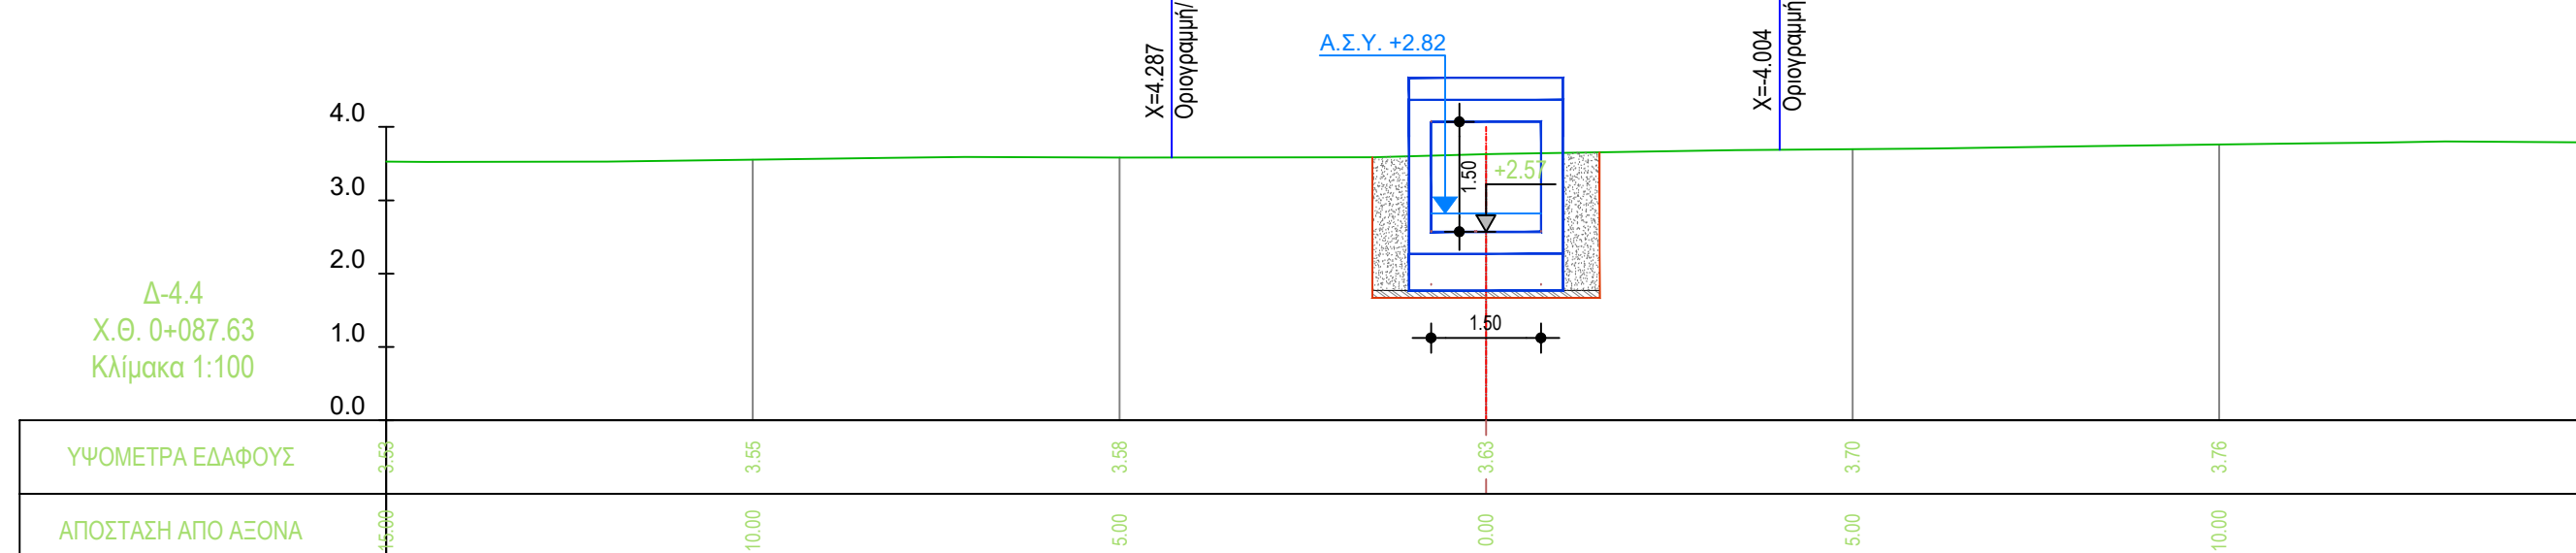
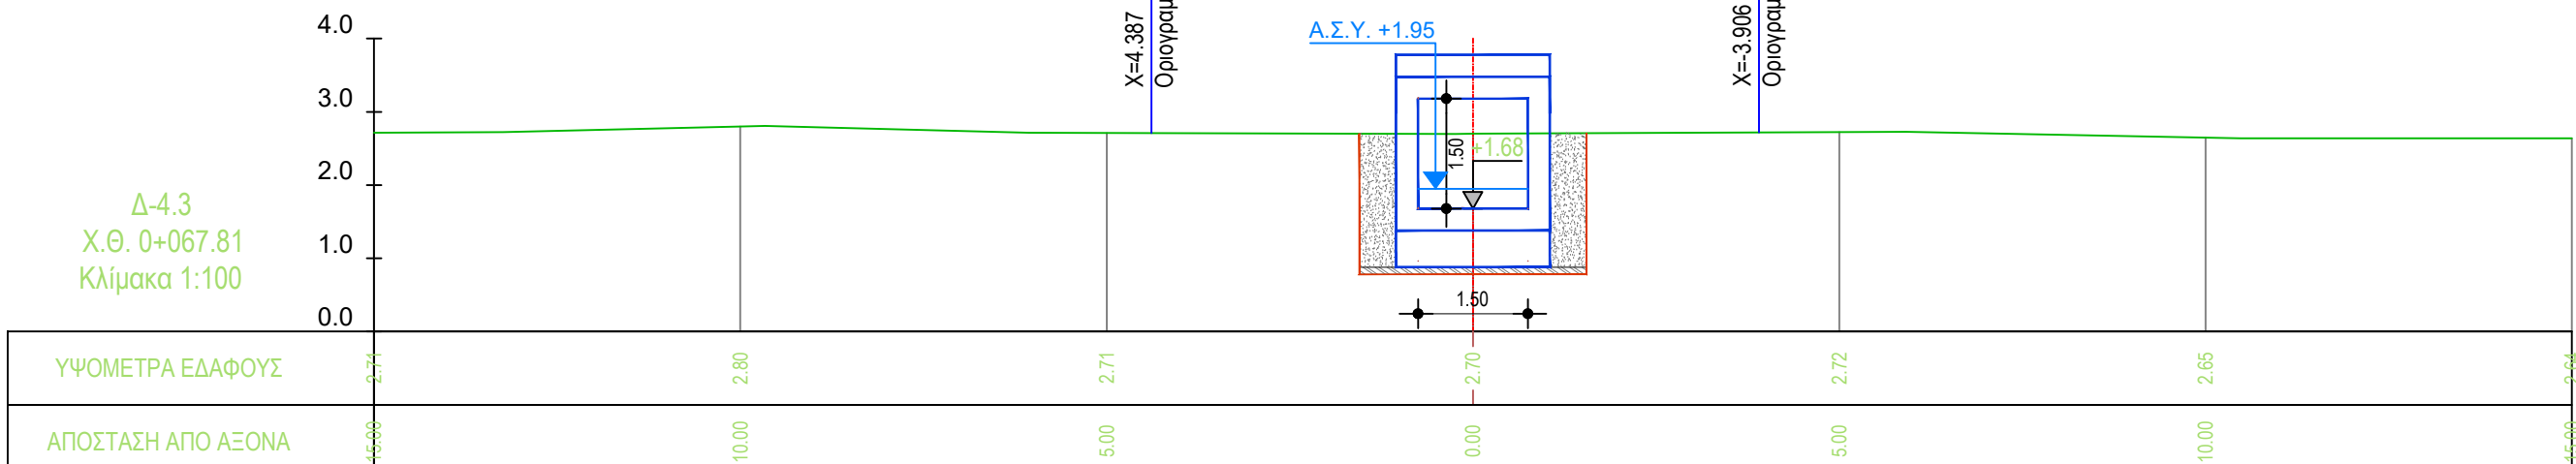
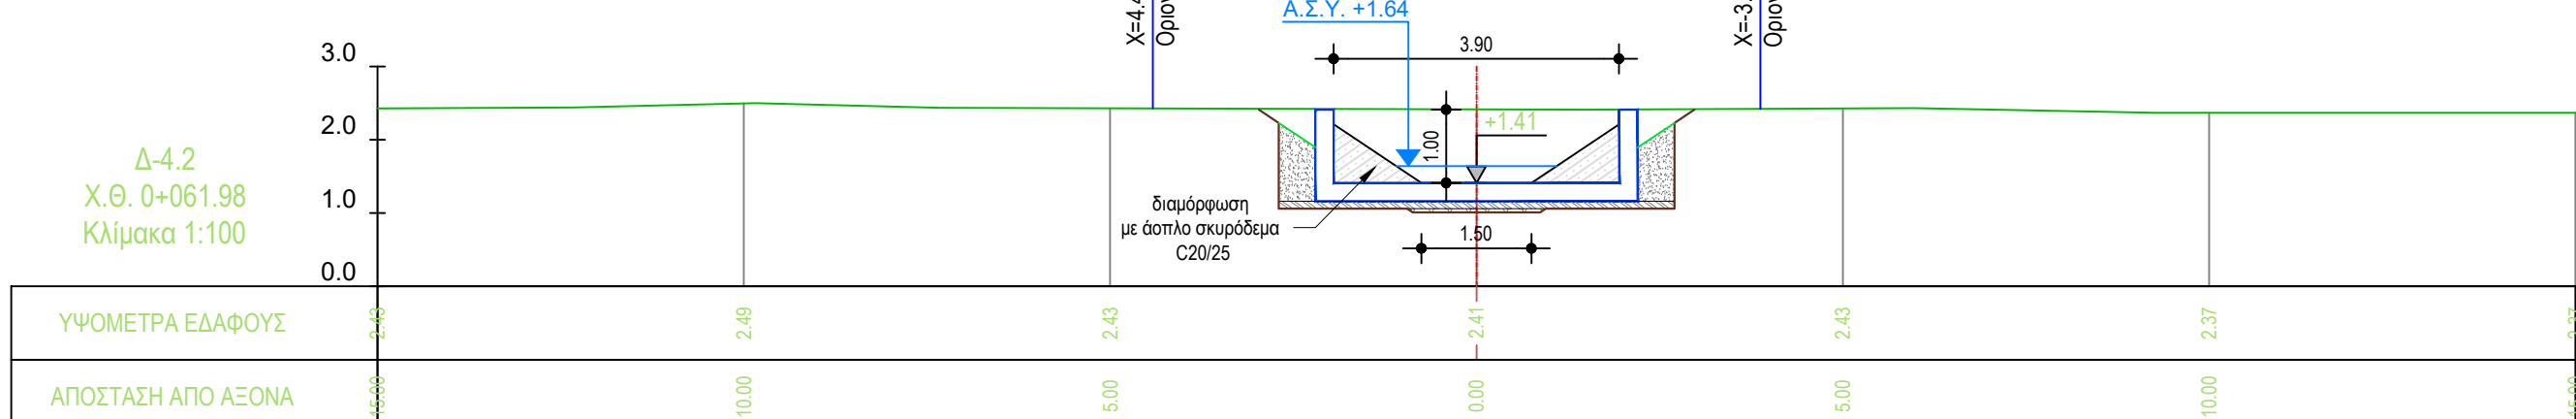
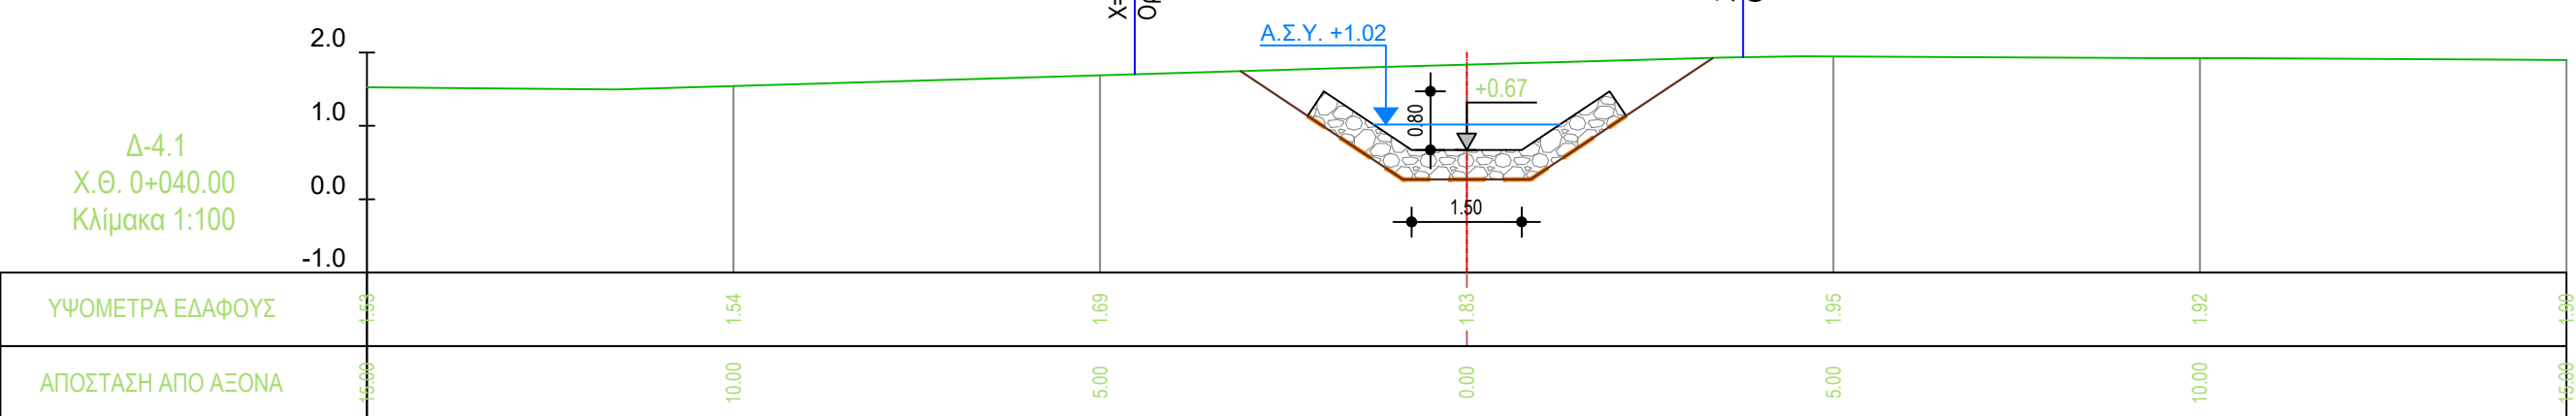
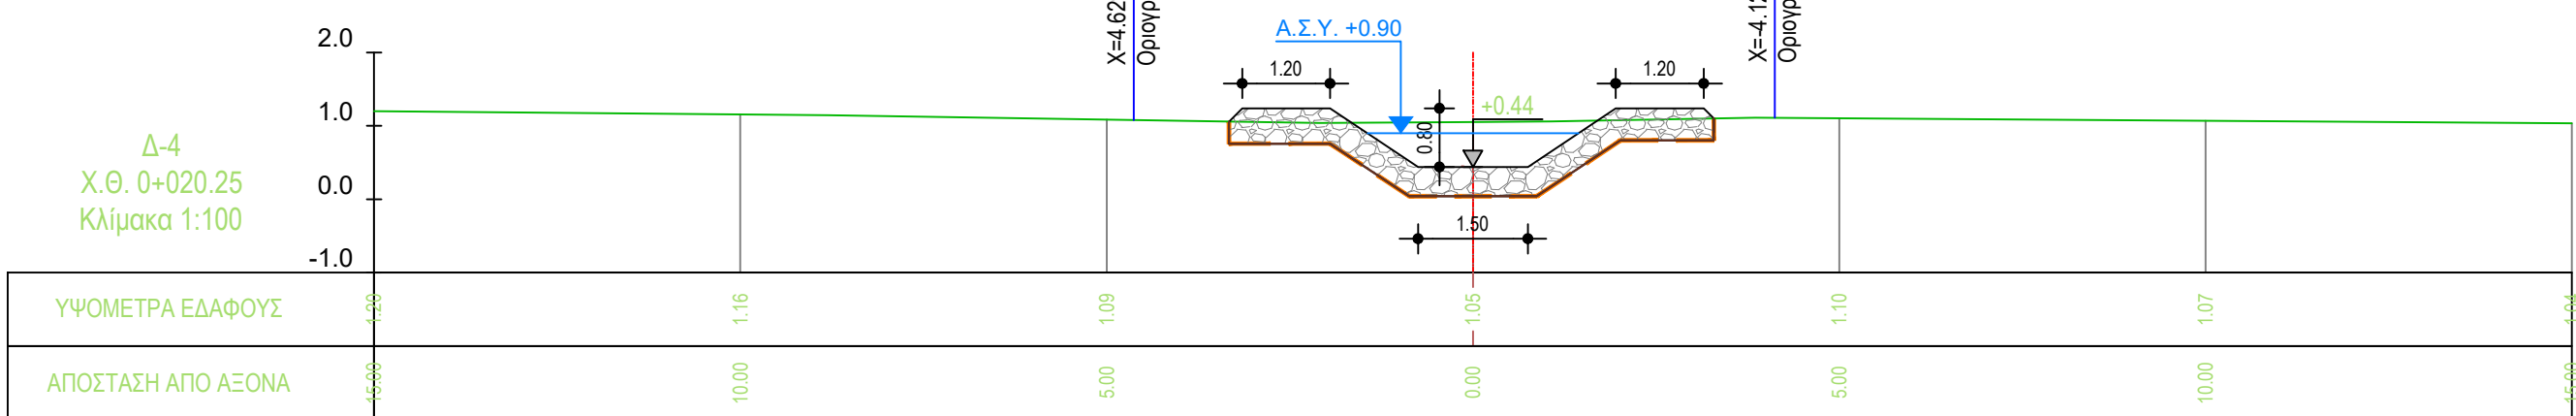
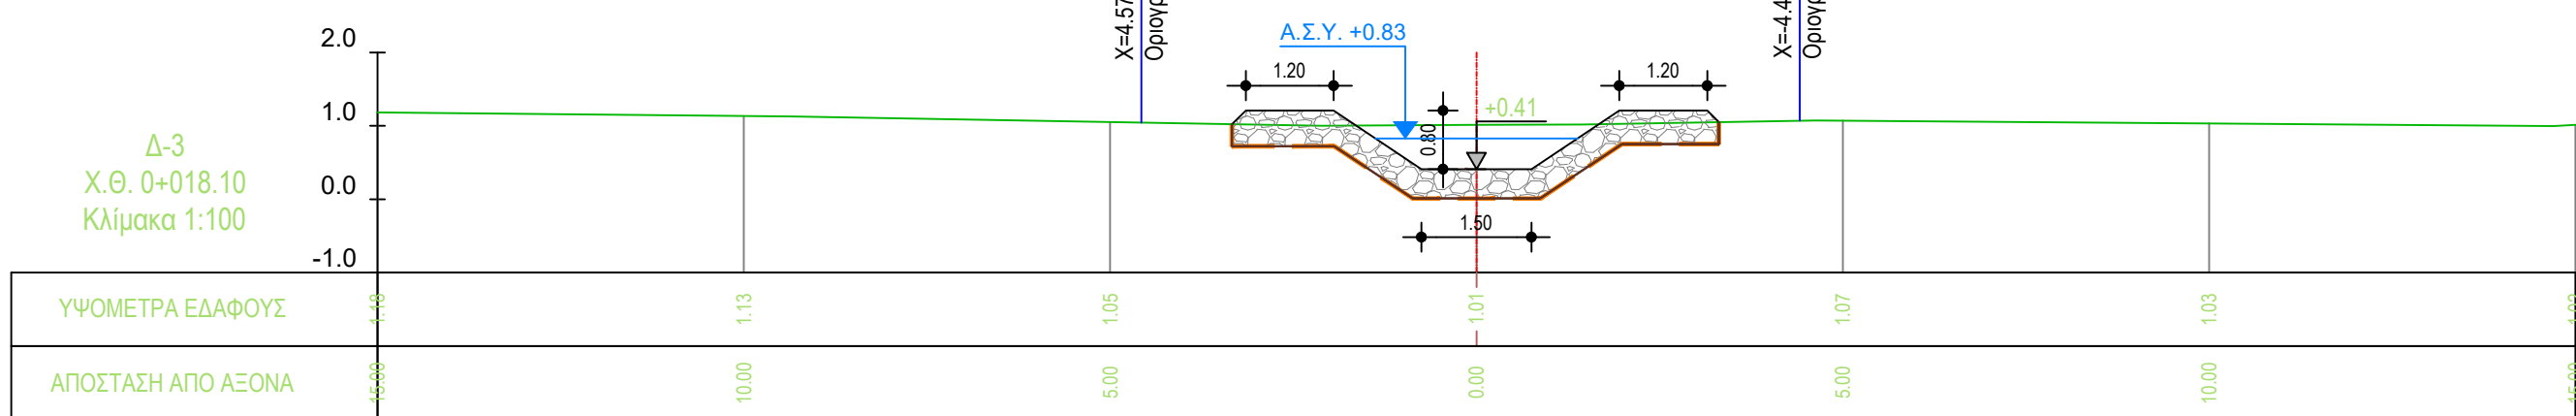
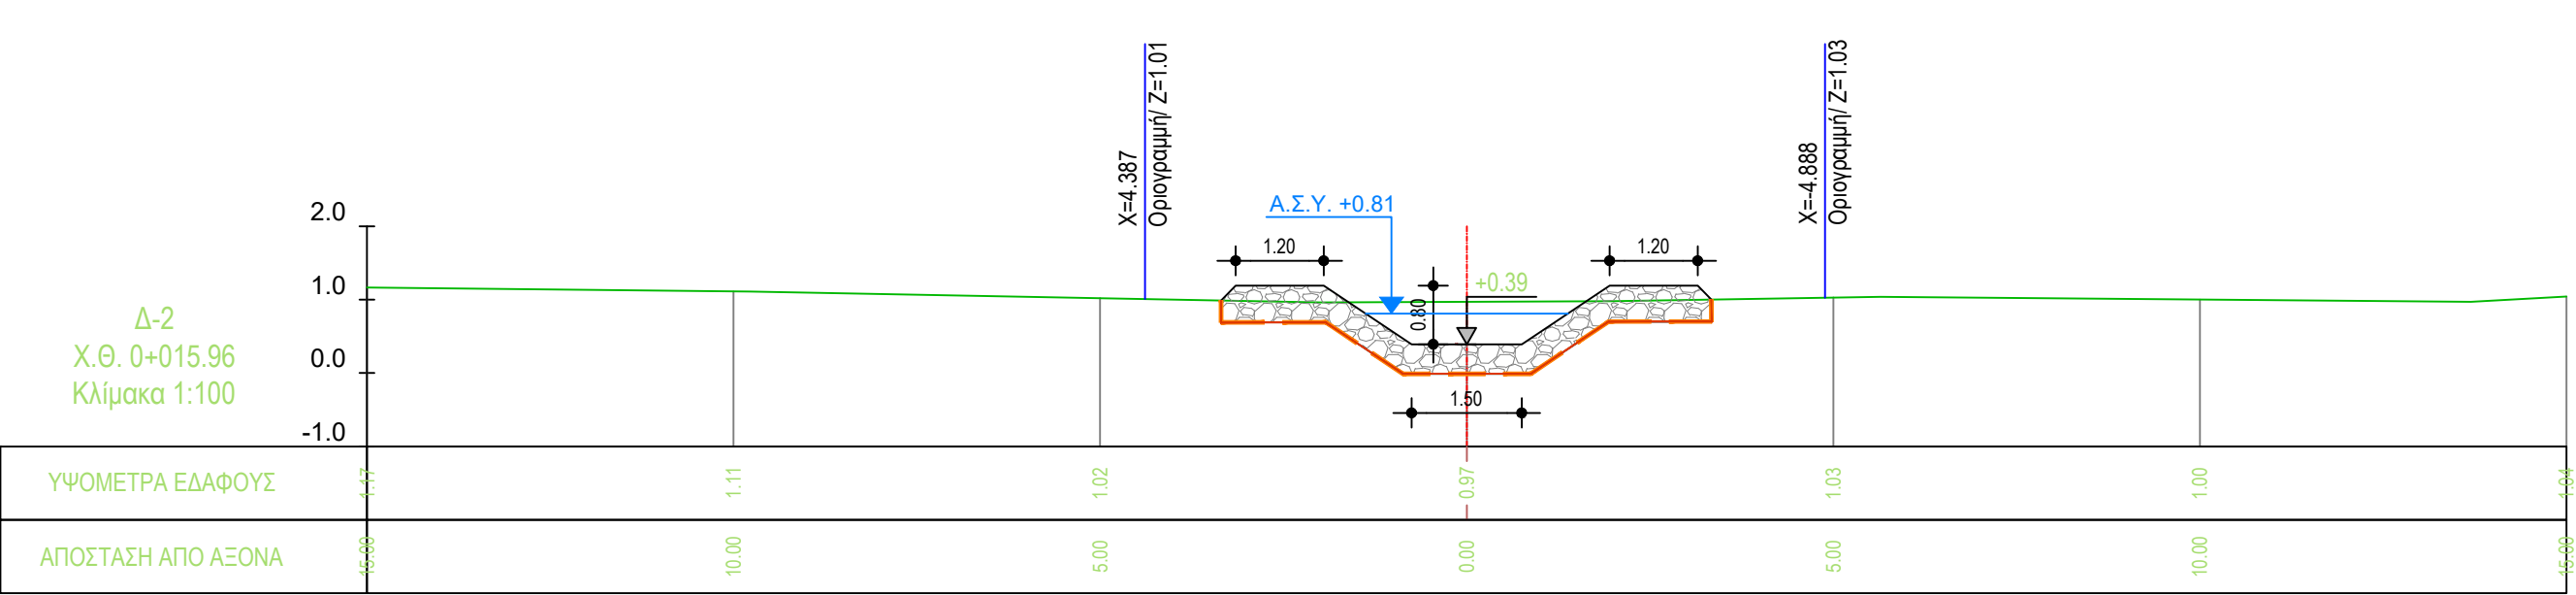
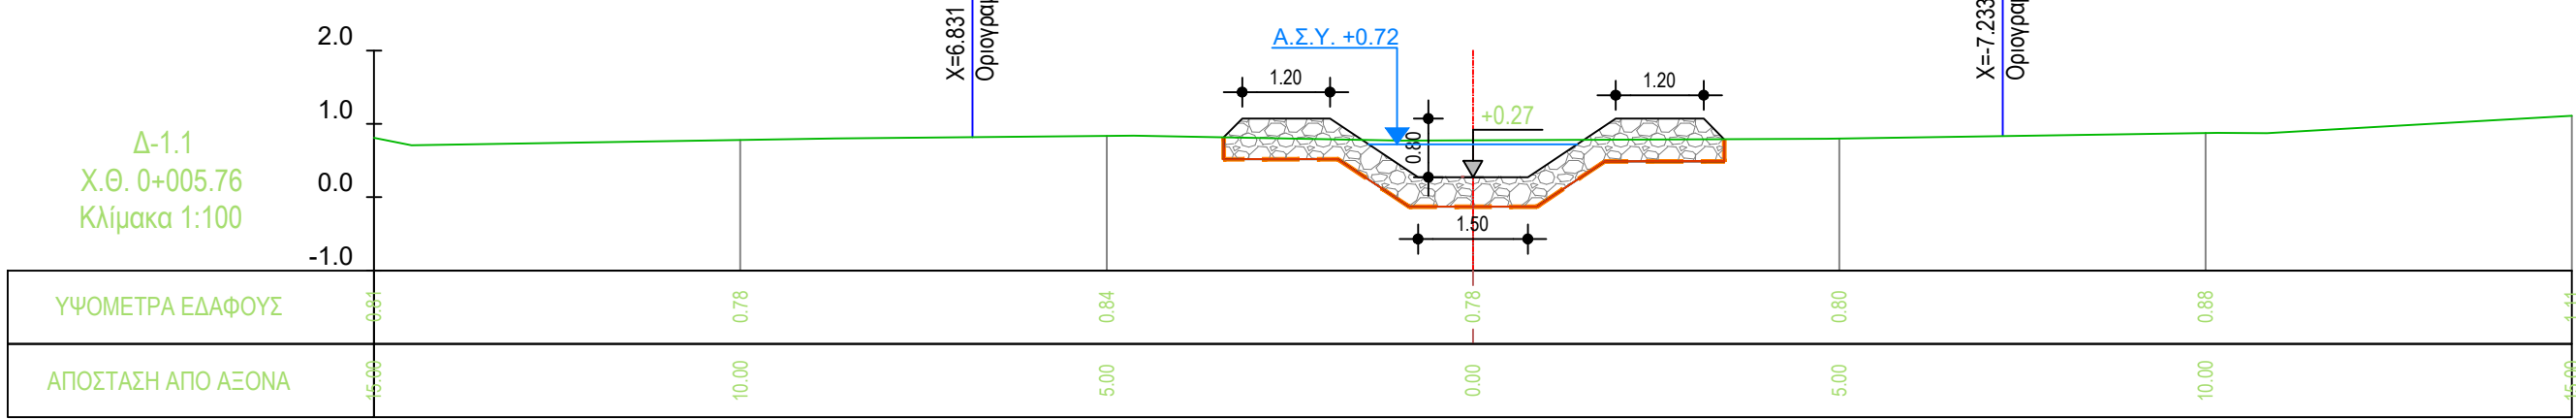


ΕΙΔΙΚΟ ΣΧΕΔΙΟ ΧΩΡΙΚΗΣ ΑΝΑΠΤΥΞΗΣ  
ΣΤΡΑΤΗΓΙΚΗΣ ΕΠΕΝΔΥΣΗΣ «SERENITY VILLAGE»

ΜΕΛΕΤΗ ΟΡΙΟΘΕΤΗΣΗΣ ΥΔΑΤΟΡΕΜΑΤΩΝ ΣΤΗ  
ΘΕΣΗ «ΒΛΑΧΑΪΚΑ» ΤΟΥ ΔΗΜΟΥ ΠΟΡΟΥ  
(ΗΠΕΙΡΩΤΙΚΗ ΠΕΡΙΟΧΗ)

Αρ. Σχεδίου : Δ-Π-P10-1

Κλίμακα : 1:100

Φορέας Έργου:

Έργο :

ΔΙΑΤΟΜΕΣ ΠΡΟΤΕΙΝΟΜΕΝΗΣ ΚΑΤΑΣΤΑΣΗΣ  
ΡΕΜΑΤΟΣ 10  
(Από Χ.Θ. 0+132.35 έως 0+000.00)

HYDRA ROCK ΜΟΝΟΠΡΟΣΩΠΗ Α.Ε.

Ε.Σ.Χ.Α.Σ.Ε. «SERENITY VILLAGE»

ΜΕΛΕΤΗΤΗΣ (Κατ. 13)

ΣΥΝΤΑΞΗ

ΟΝΟΜΑΤΕΠΩΝΥΜΟ

ΥΠΟΓΡΑΦΗ

Χ. Χαρδούλης Α.Τ.Μ.

Β. Τσιουρίκης Α.Τ.Μ.

ΕΛΕΓΧΘΗΚΕ

ΘΕΩΡΗΘΗΚΕ

Σχεμασίδα - Υπογραφή

SEEMAN SMART ENVIRONMENTAL  
ENGINEERING AND MANAGEMENT  
Ε.Σ. ΣΕΒΑΝ ΣΜΑΡΤ ΕΝΒΙΡΟΝΜΕΝΤΑΛ  
ΑΕΦΦ. ΜΑΚΕΔΟΝΙΚΗ ΑΝΩΝΥΜΗ  
ΤΚ: 145 04 - ΤΗΛ: 211 1432307  
ΑΦΜ: 809531490 - ΔΟΥ: ΤΡΙΚΑΛΩΝ

ΜΕΛΕΤΗΤΗΣ (Κατ. 16)

ΒΑΣΙΛΕΙΟΣ Ν. ΖΑΦΕΙΡΗΣ  
ΔΙΠΛΩΜ. ΑΡΧΙΤΕΚΤΟΝΟΣ  
ΕΠΙΣΤΗΜΟΝΙΚΟ ΕΡΓΟ  
ΜΕΛΕΤΗΤΗΣ Α.Τ.Μ. ΚΗΤΡΙΔΟΥ 133395  
Α.Φ.Μ. 14537990 - Δ.Ο.Υ. ΤΡΙΚΑΛΩΝ

ΙΟΥΛΙΟΣ 2025