
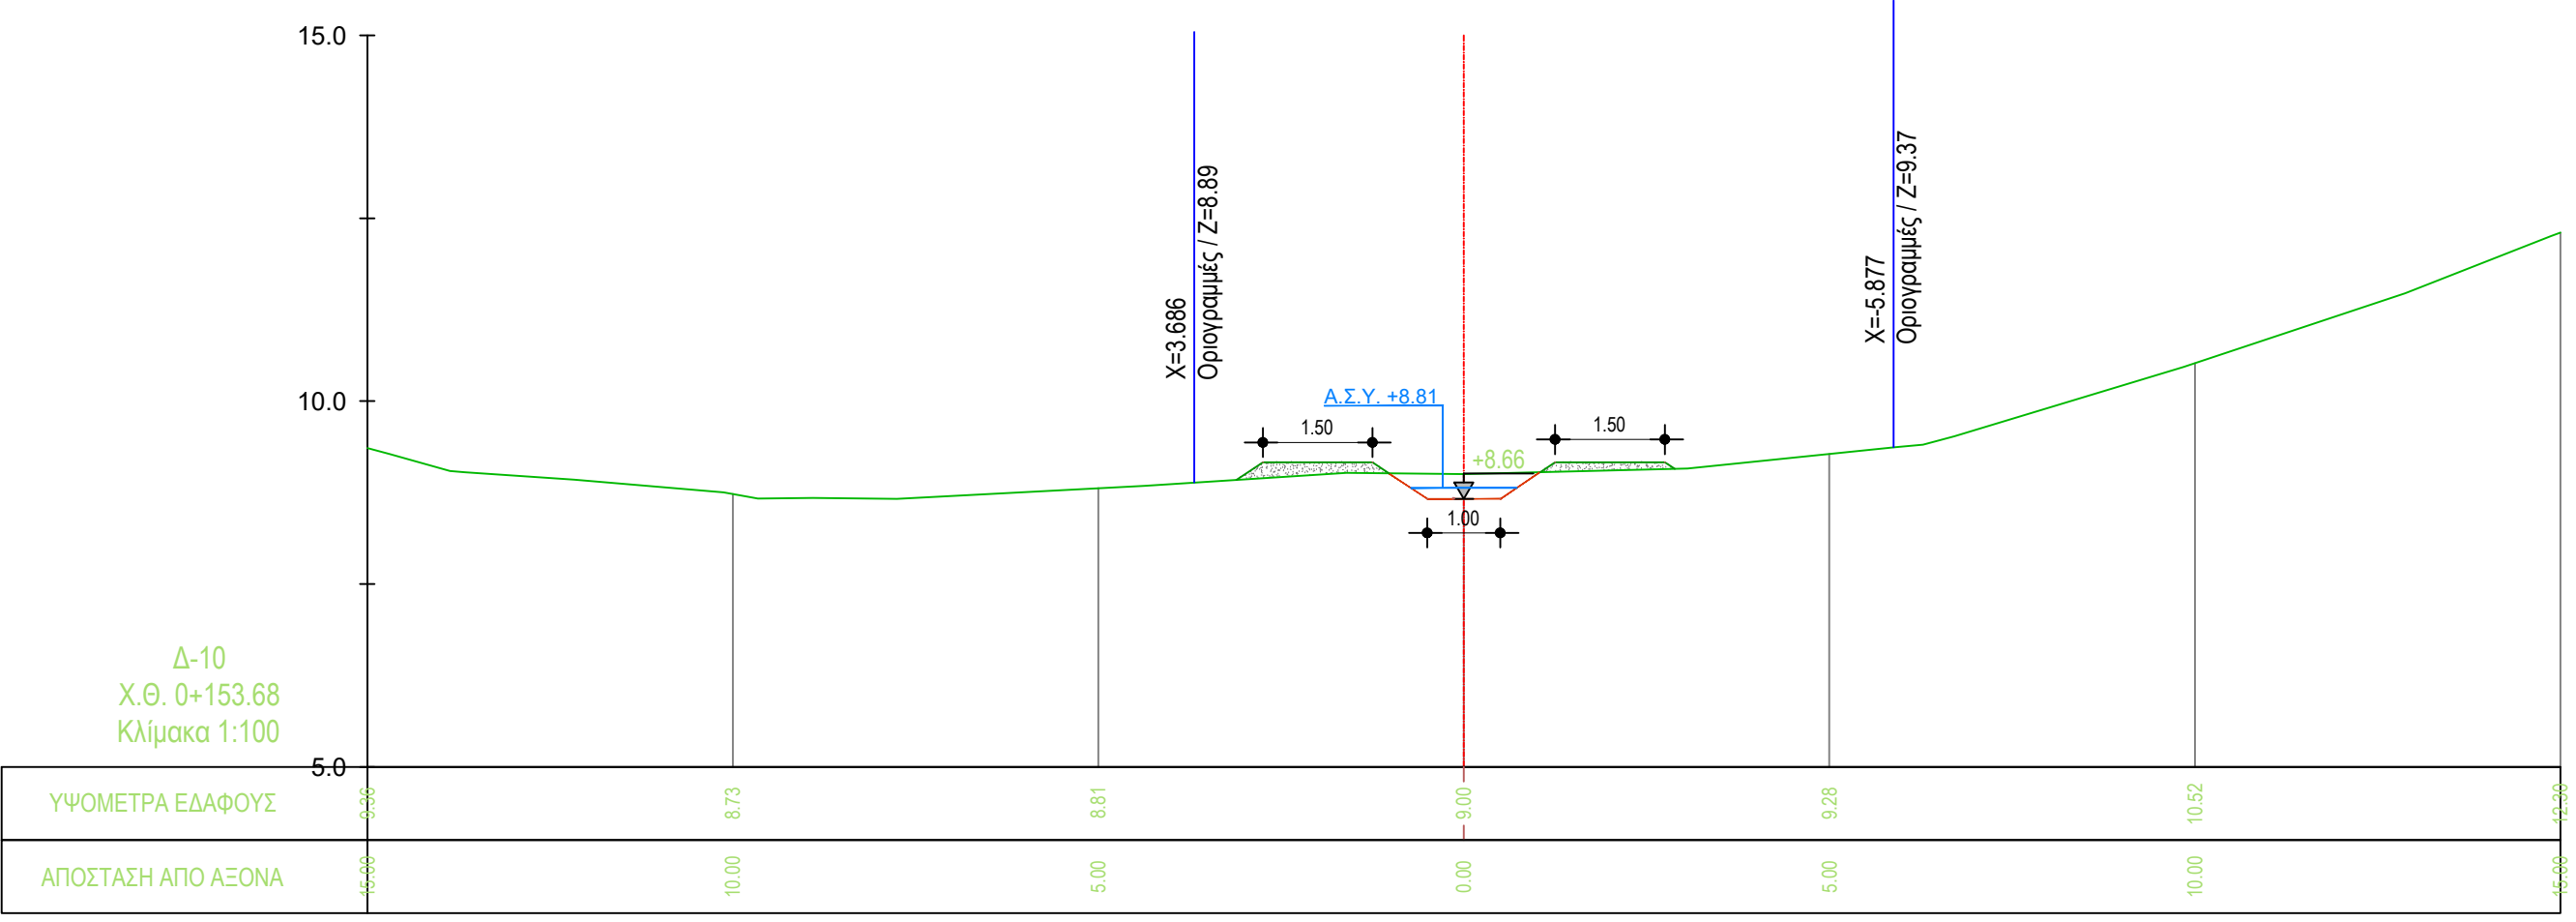
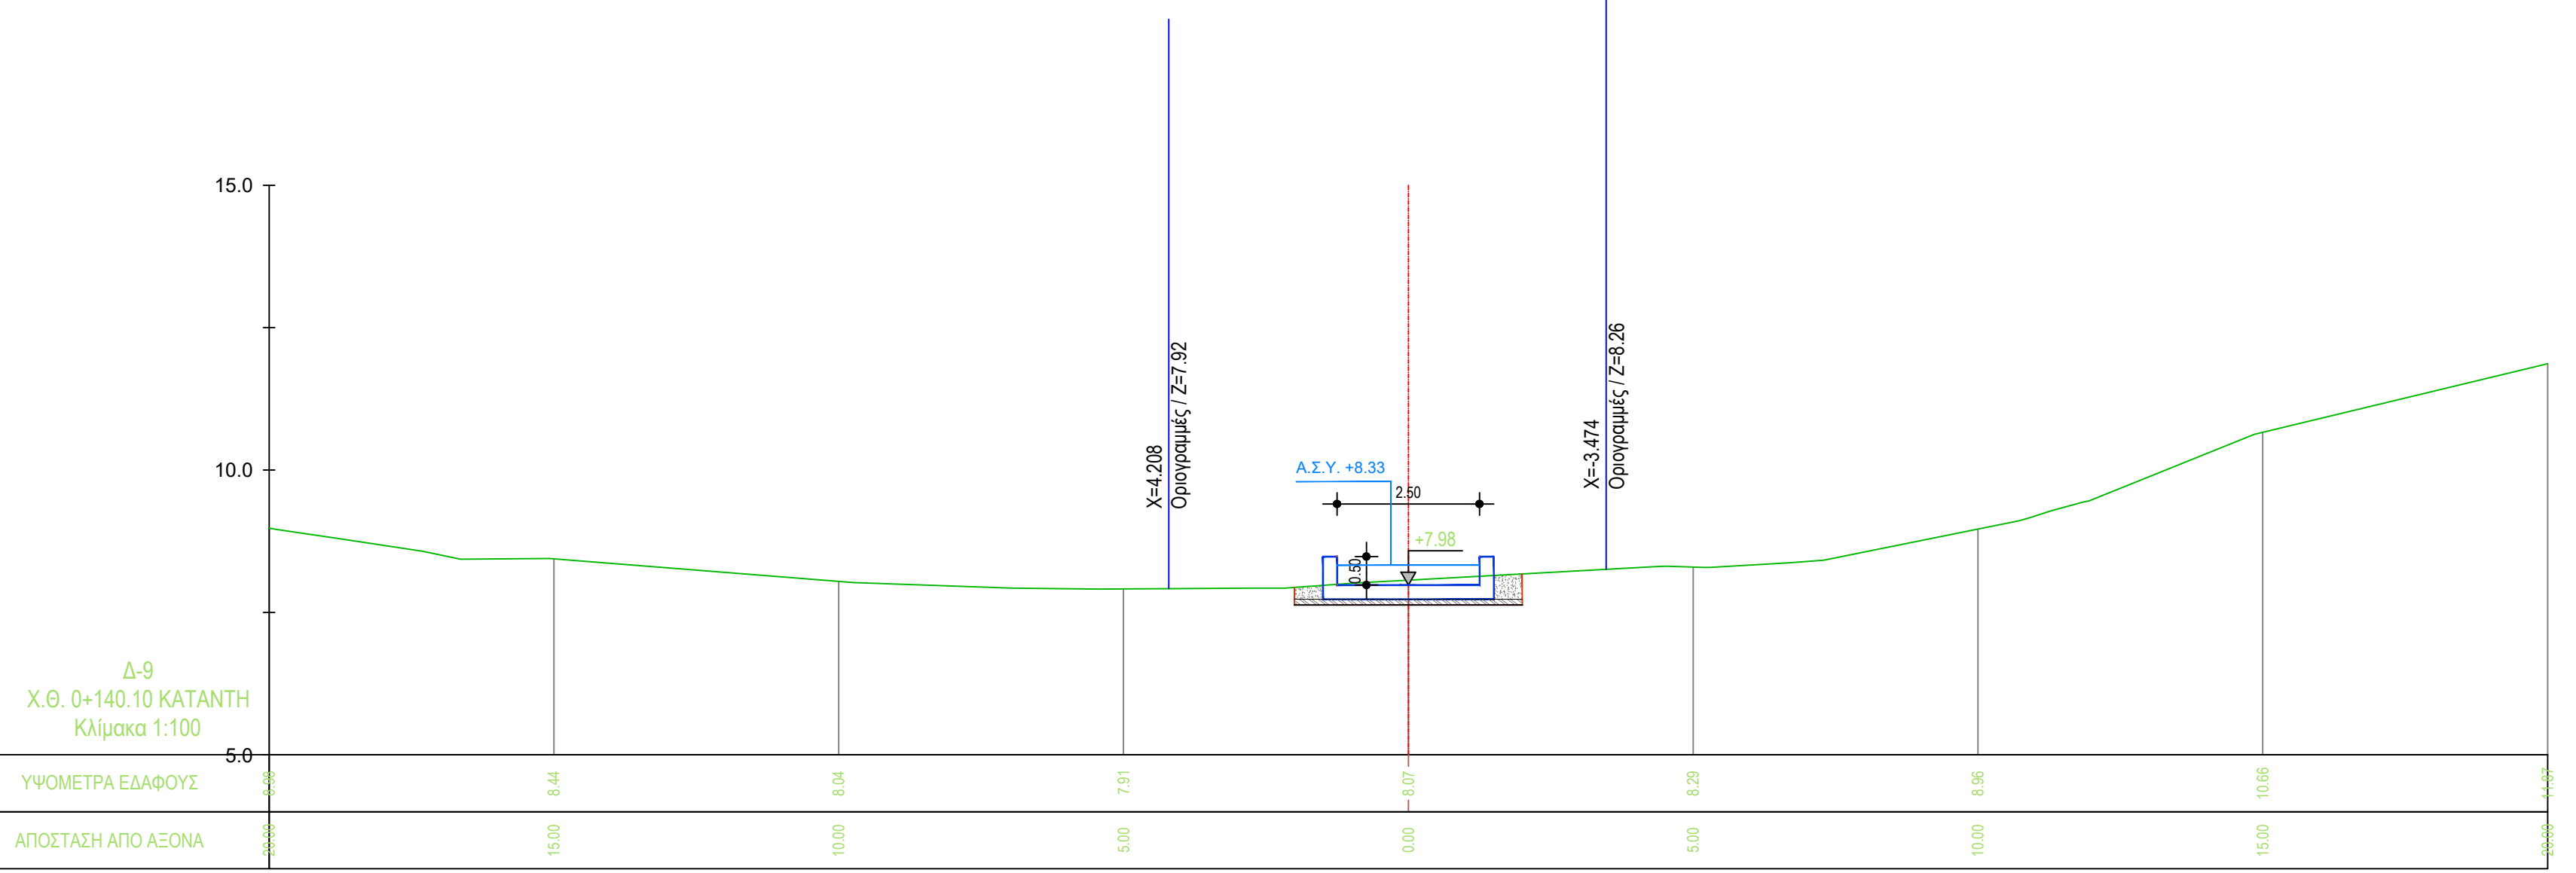
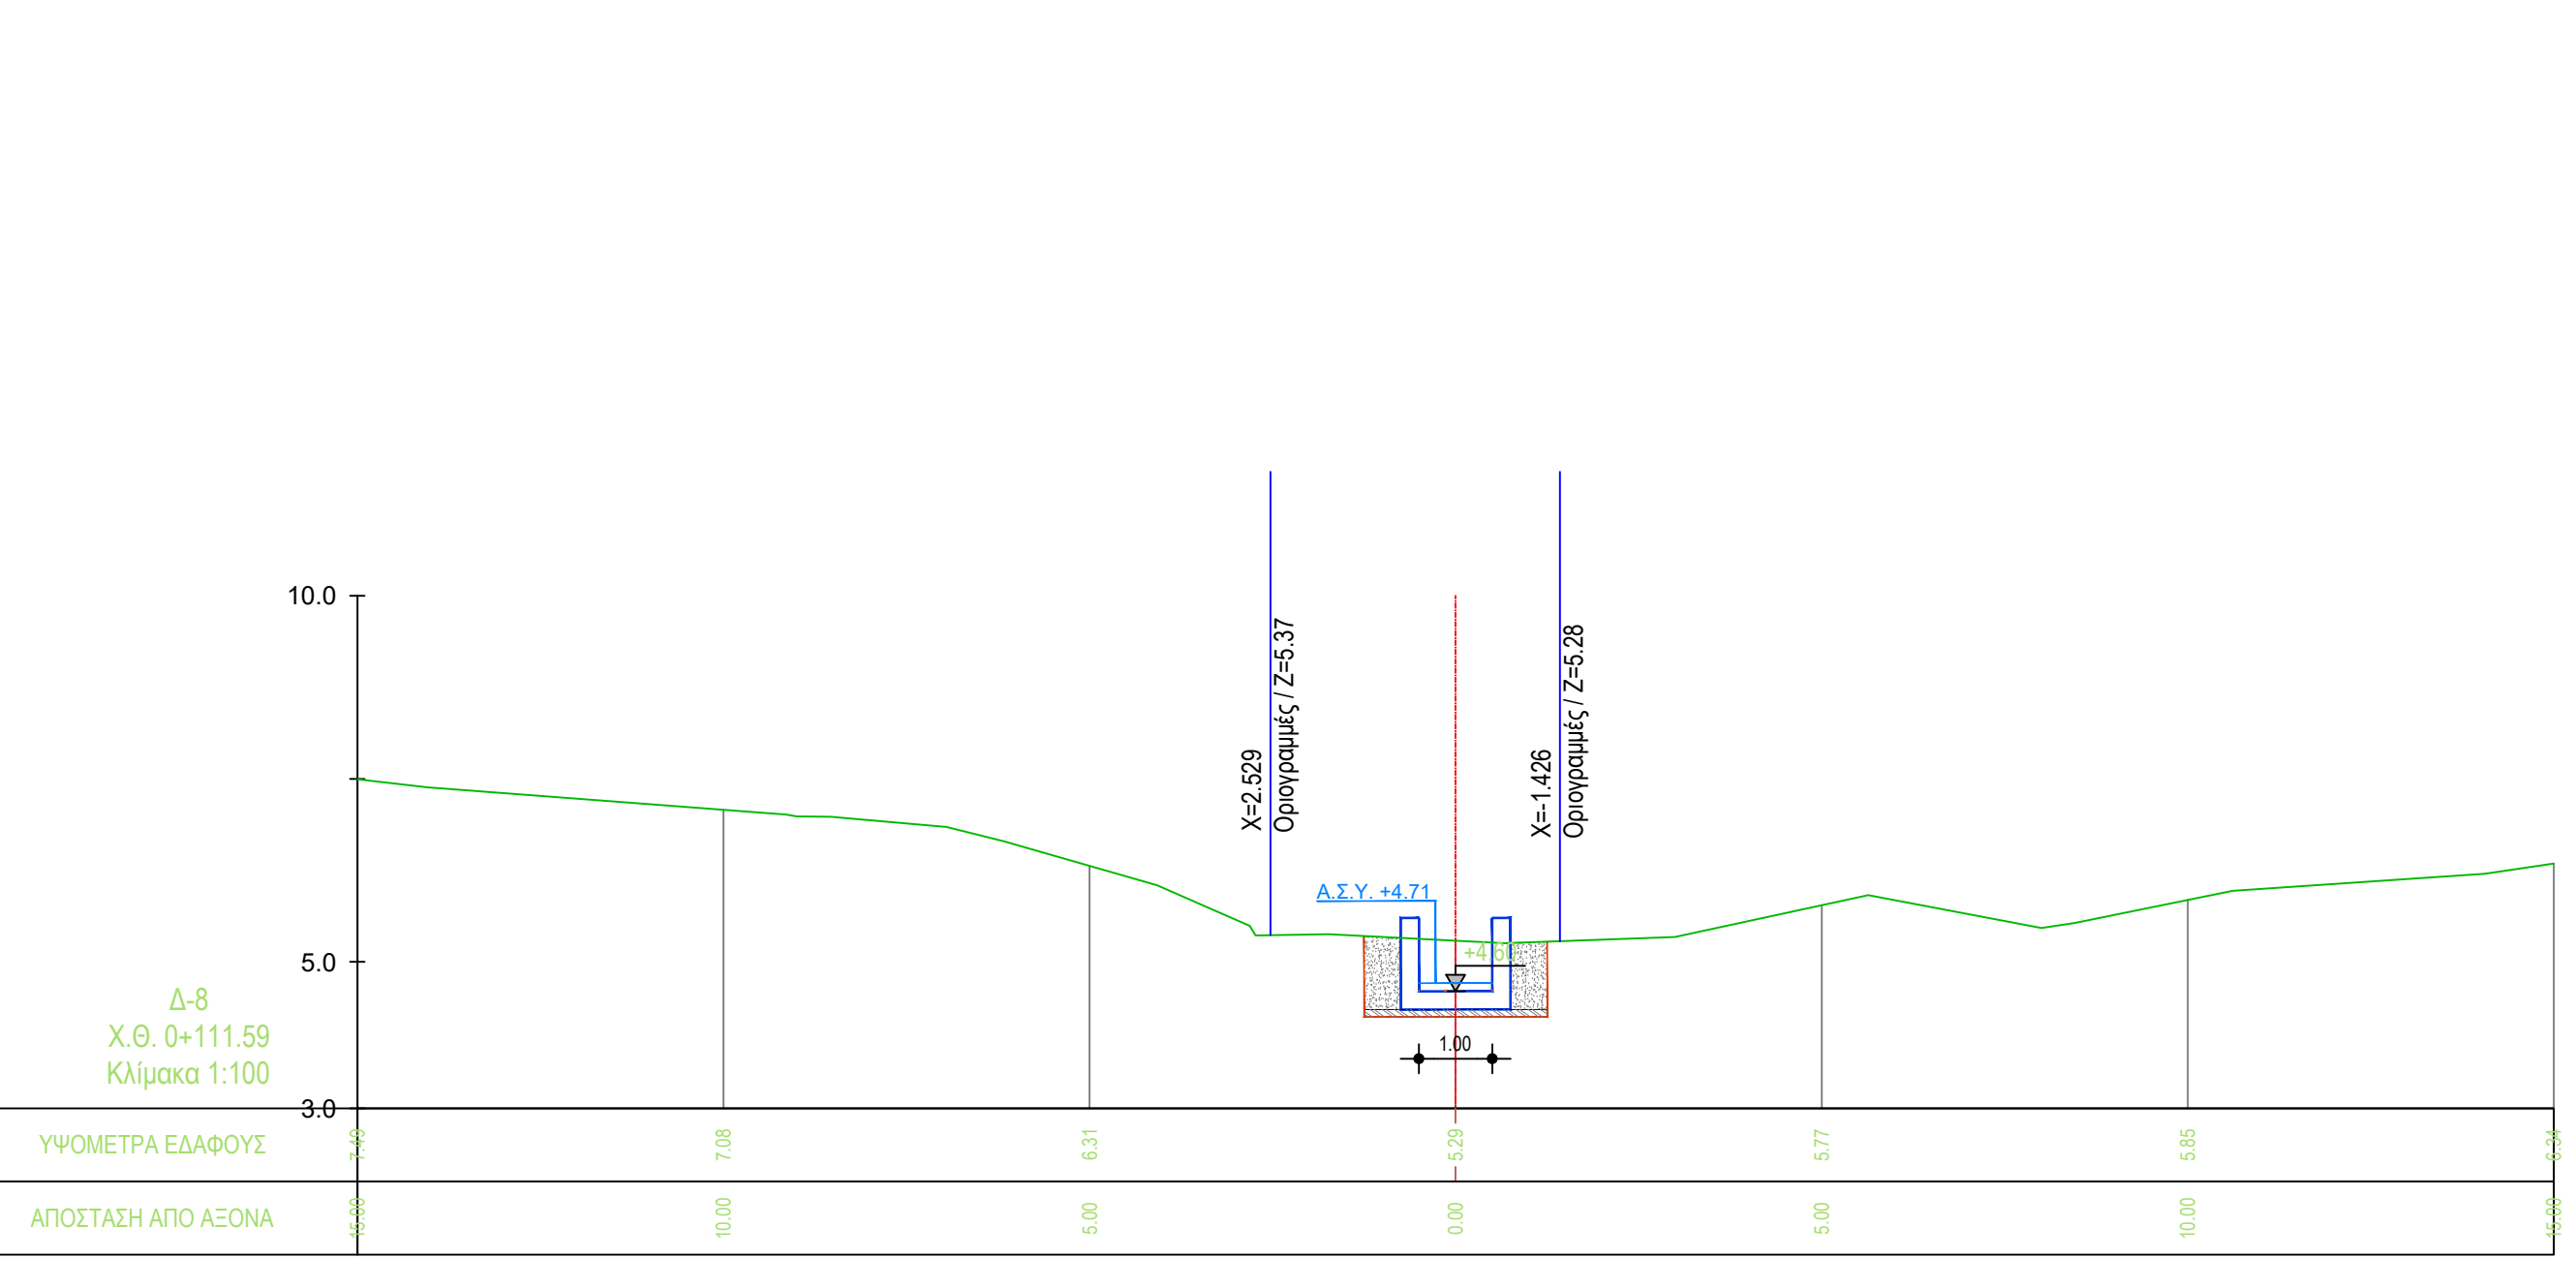
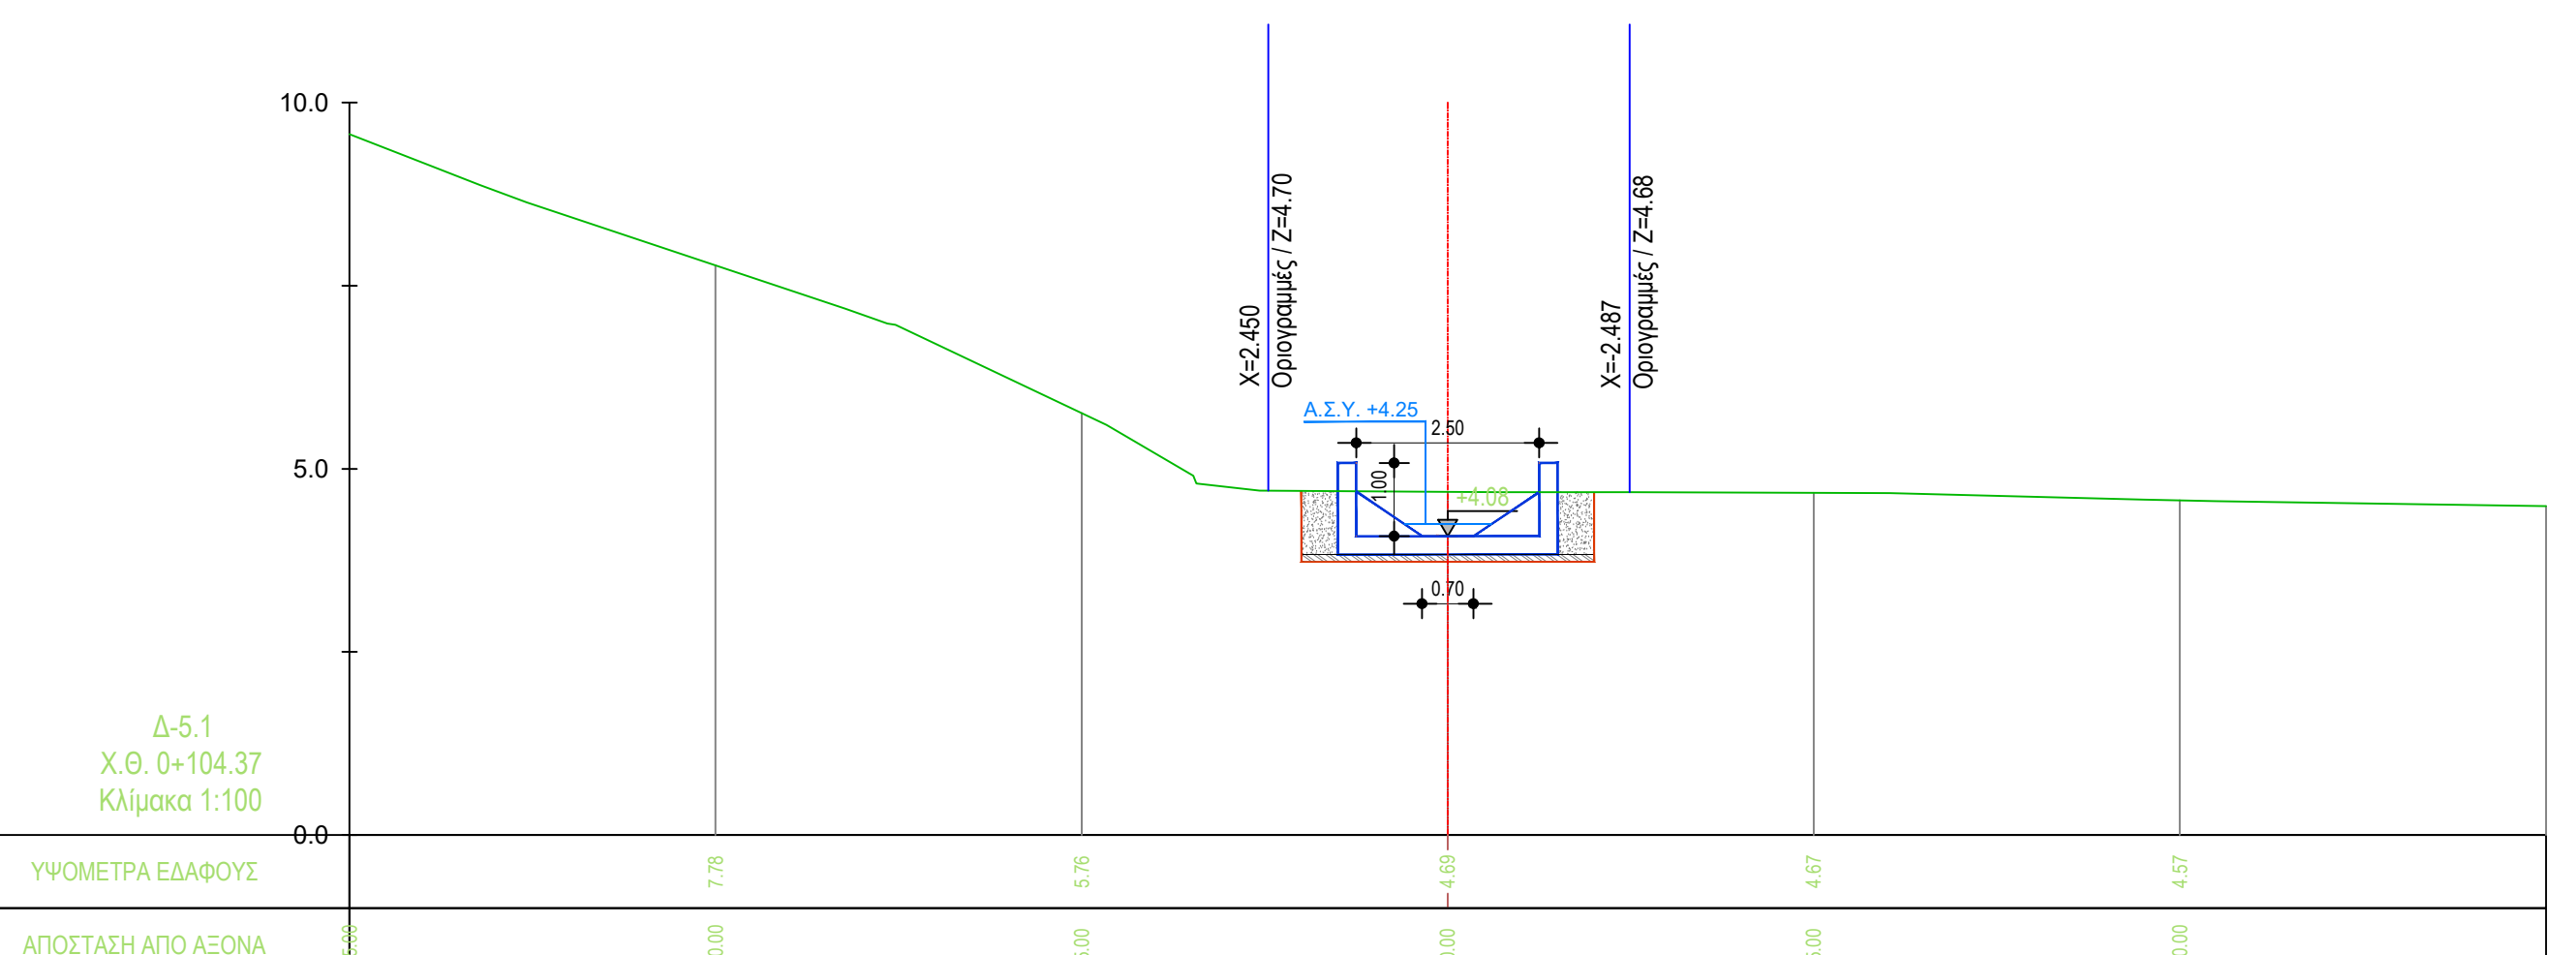


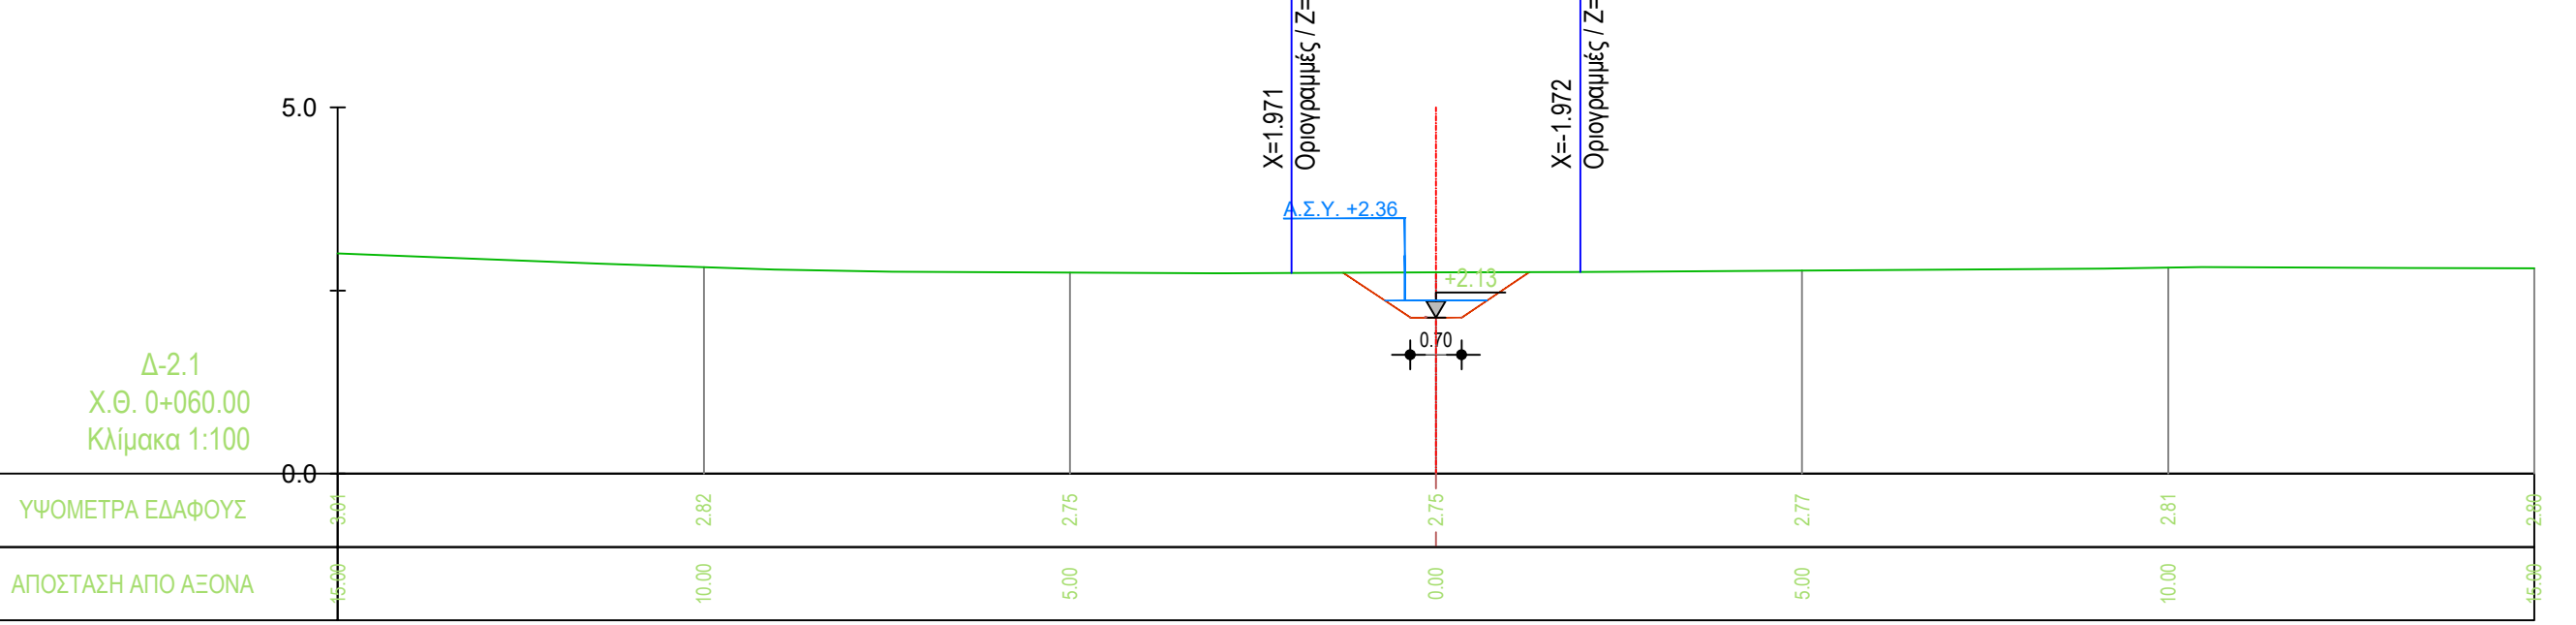

ΕΙΔΙΚΟ ΣΧΕΔΙΟ ΧΩΡΙΚΗΣ ΑΝΑΠΤΥΞΗΣ ΣΤΡΑΤΗΓΙΚΗΣ ΕΠΕΝΔΥΣΗΣ «SERENITY VILLAGE»													
ΜΕΛΕΤΗ ΟΡΙΟΘΕΤΗΣΗΣ ΥΔΑΤΟΡΕΜΑΤΩΝ ΣΤΗ ΘΕΣΗ "ΒΛΑΧΑΪΚΑ" ΤΟΥ ΔΗΜΟΥ ΠΟΡΟΥ (ΗΠΕΙΡΩΤΙΚΗ ΠΕΡΙΟΧΗ)													
Αρ. Σχεδίου : Δ-ΤΡ-Ρ-1	ΔΙΑΤΟΜΕΣ ΠΡΟΤΕΙΝΟΜΕΝΗΣ ΚΑΤΑΣΤΑΣΗΣ ΡΕΜΑΤΟΣ 4 (απτό Χ.Θ. 0+008.63 έως Χ.Θ. 0+153.68)												
Κλίμακας : 1:100													
Φορέας Έργου:	HYDRA ROKK MONOPΡΟΣΩΠΗ Α.Ε.												
Έργο :	Ε.Σ.Χ.Α.Σ.Ε. «SERENITY VILLAGE»												
ΜΕΛΕΤΗΤΗΣ (Κατ. 13)	Σχεδιαστής - Υπομετρήσι												
SEEMAN SMART ENVIRONMENTAL ENGINEERING AND MANAGEMENT ΔΙΑΤΙΚΤΗ ΚΕΦΑΛΑΛΟΓΙΚΗ ΕΤΑΙΡΕΙΑ	SEEMAN SMART ENVIRONMENTAL ENGINEERING AND MANAGEMENT ΔΙΑΤΙΚΤΗ ΚΕΦΑΛΑΛΟΓΙΚΗ ΕΤΑΙΡΕΙΑ ΑΔΑ ΑΡ. ΠΡΩΤ. 115/2021 Α.Δ.Σ. 153/2021 Α.Δ.Σ. 153/2021 Α.Δ.Σ. 153/2021 Α.Δ.Σ. 153/2021												
ΣΥΝΤΑΞΗ <table border="1" style="width: 100%; border-collapse: collapse;"> <thead> <tr> <th style="width: 50%;">ΟΡΘΟΓΡΑΦΙΚΟ</th> <th style="width: 50%;">ΥΠΟΓΡΑΦΗ</th> </tr> </thead> <tbody> <tr> <td>X. Χαχολιάς Α.Τ.Μ.</td> <td></td> </tr> <tr> <td>B. Τσιούρη Α.Τ.Μ.</td> <td></td> </tr> <tr> <td> </td> <td> </td> </tr> <tr> <td> </td> <td> </td> </tr> <tr> <td> </td> <td> </td> </tr> </tbody> </table>	ΟΡΘΟΓΡΑΦΙΚΟ	ΥΠΟΓΡΑΦΗ	X. Χαχολιάς Α.Τ.Μ.		B. Τσιούρη Α.Τ.Μ.								ΕΛΕΓΧΤΙΚΕ ΟΡΘΟΓΡΑΦΙΚΕ
ΟΡΘΟΓΡΑΦΙΚΟ	ΥΠΟΓΡΑΦΗ												
X. Χαχολιάς Α.Τ.Μ.													
B. Τσιούρη Α.Τ.Μ.													
ΜΕΛΕΤΗΤΗΣ (Κατ. 16) BALENTINOS N. ZACHAROF SPINTEC ENGINEERING & DESIGN ΕΠΕΙΡΕΤΙΚΗ ΕΤΑΙΡΕΙΑ ΑΔΑ ΑΡ. ΠΡΩΤ. 115/2021 Α.Δ.Σ. 153/2021 Α.Δ.Σ. 153/2021 Α.Δ.Σ. 153/2021													
ΙΟΥΛΙΟΣ 2023													