
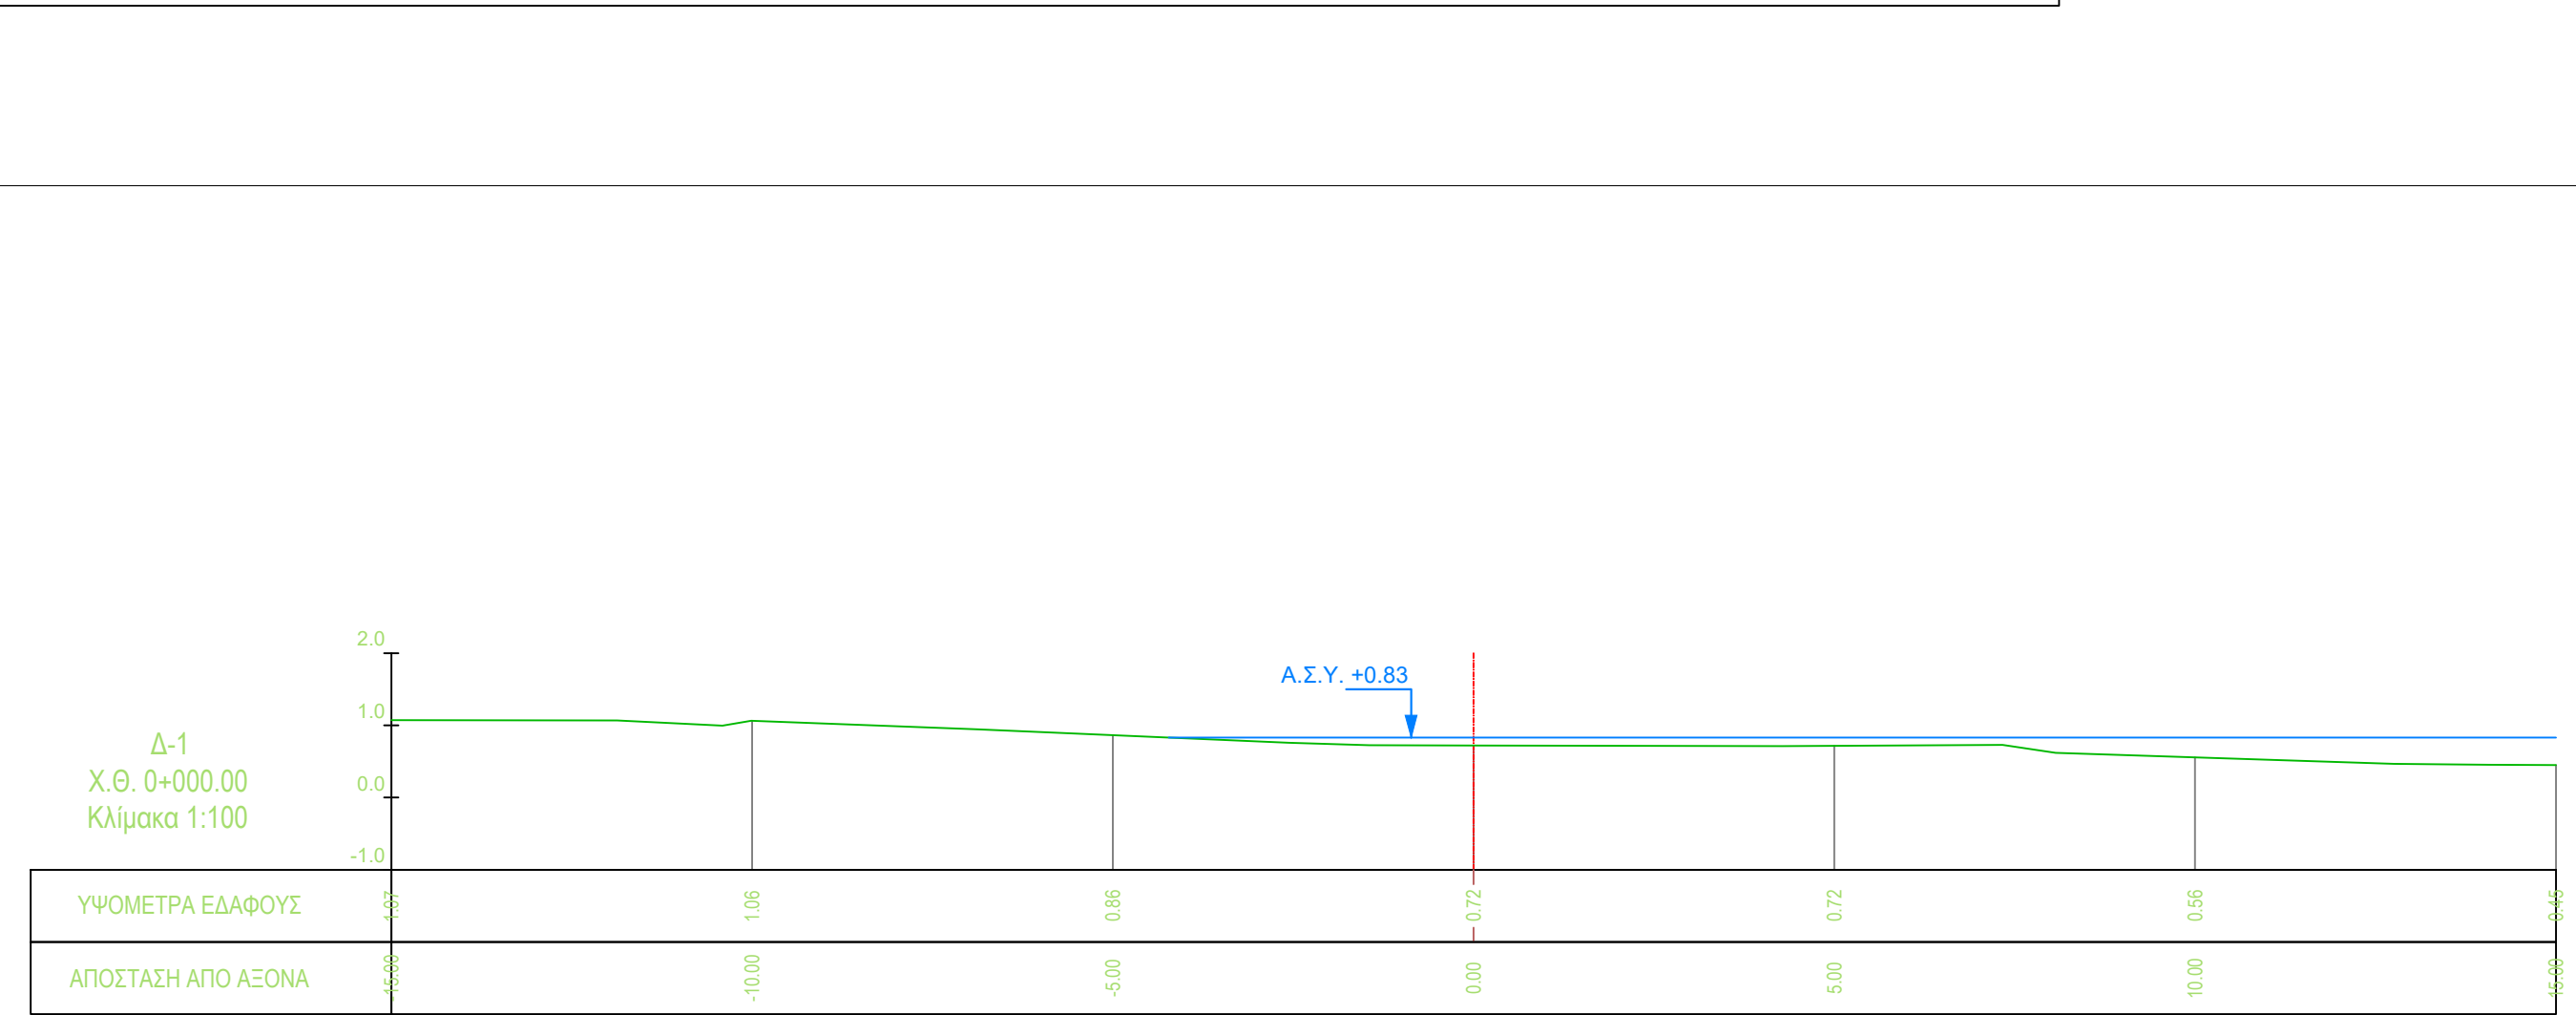
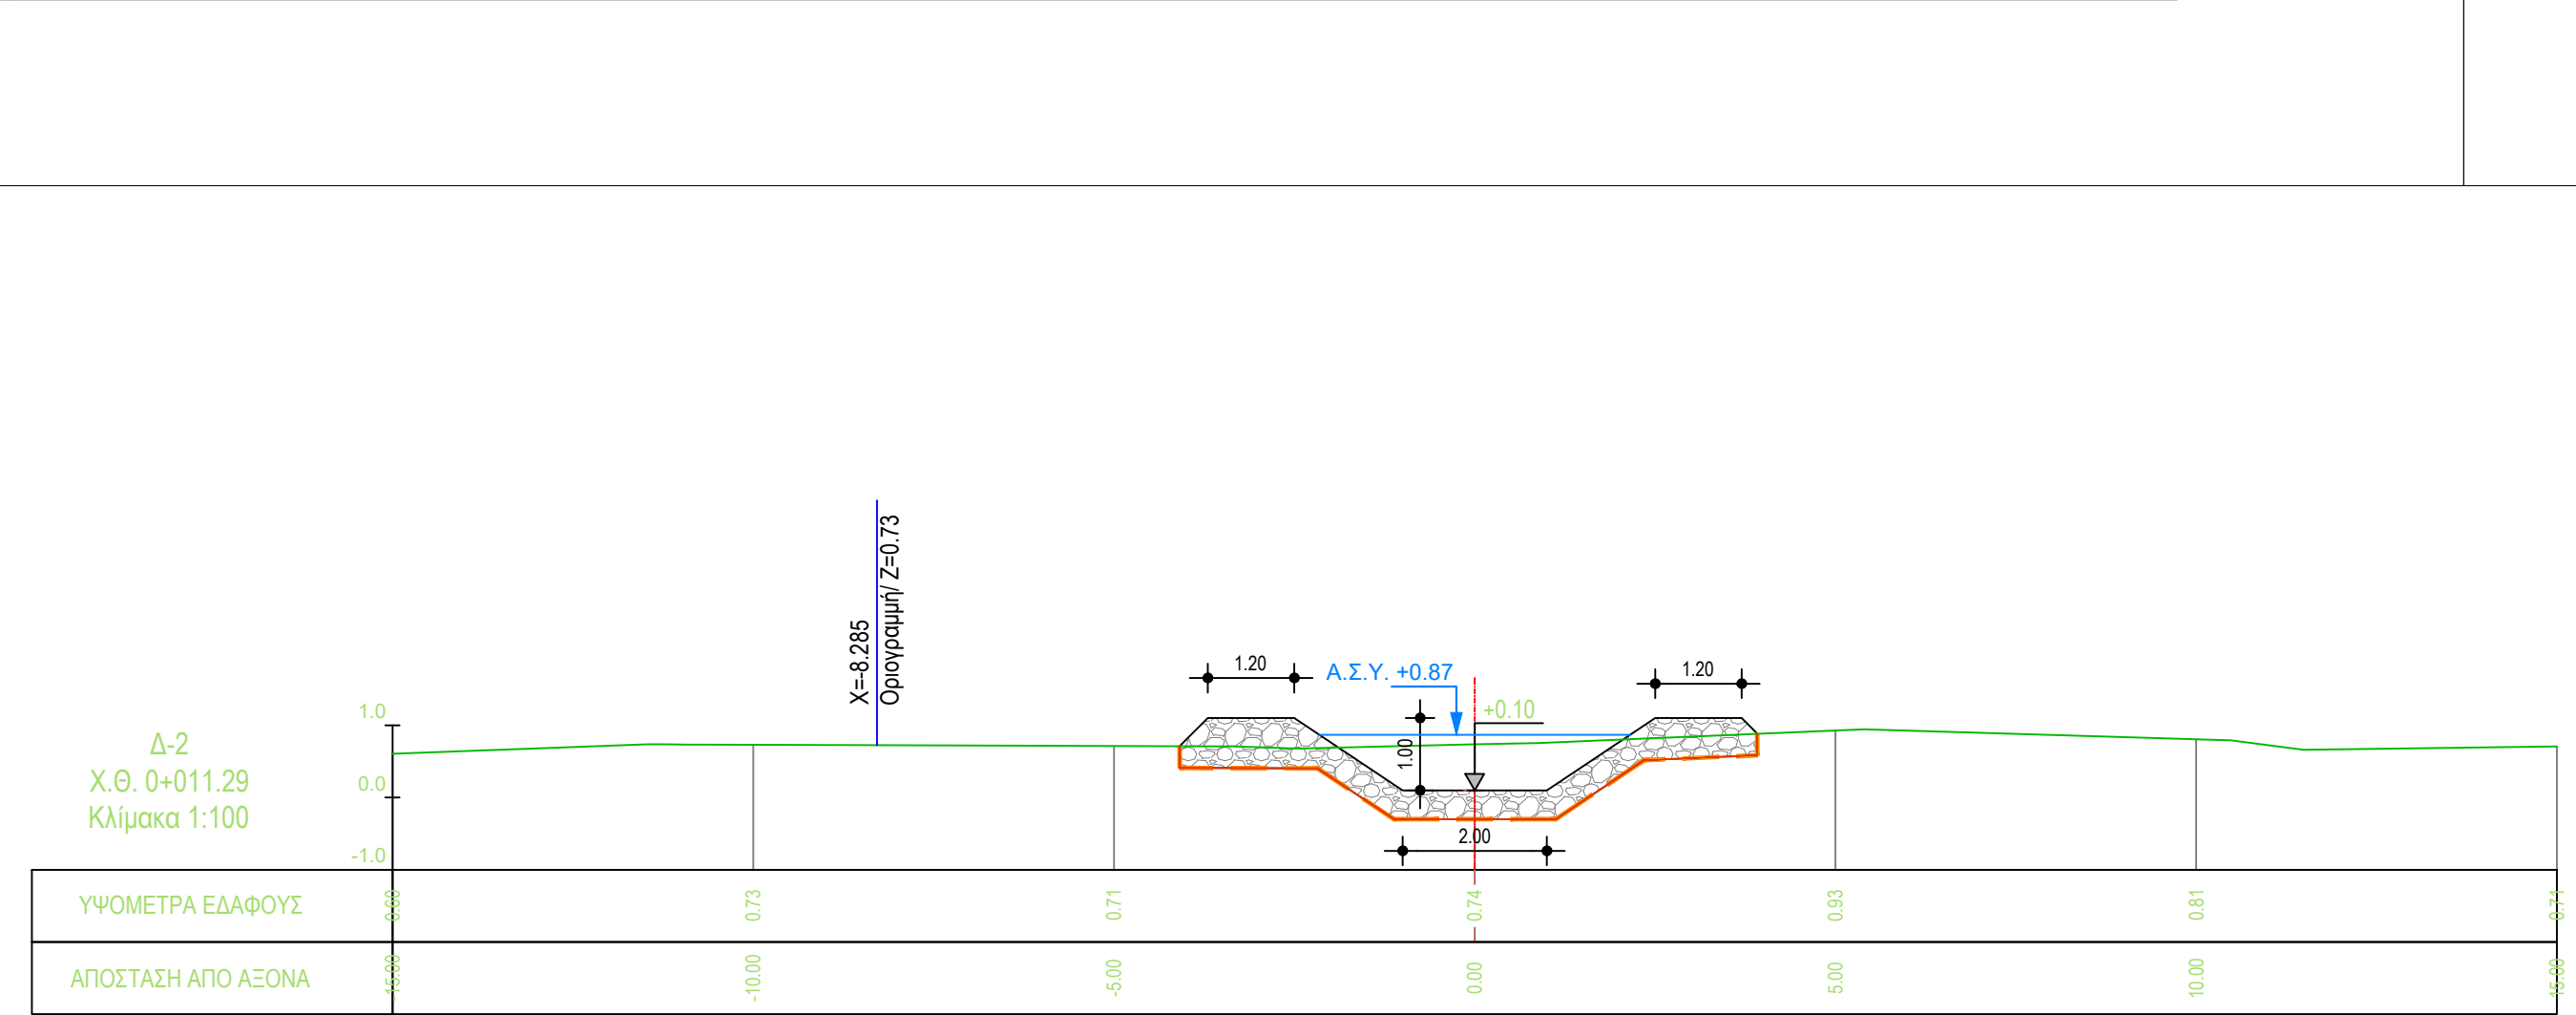
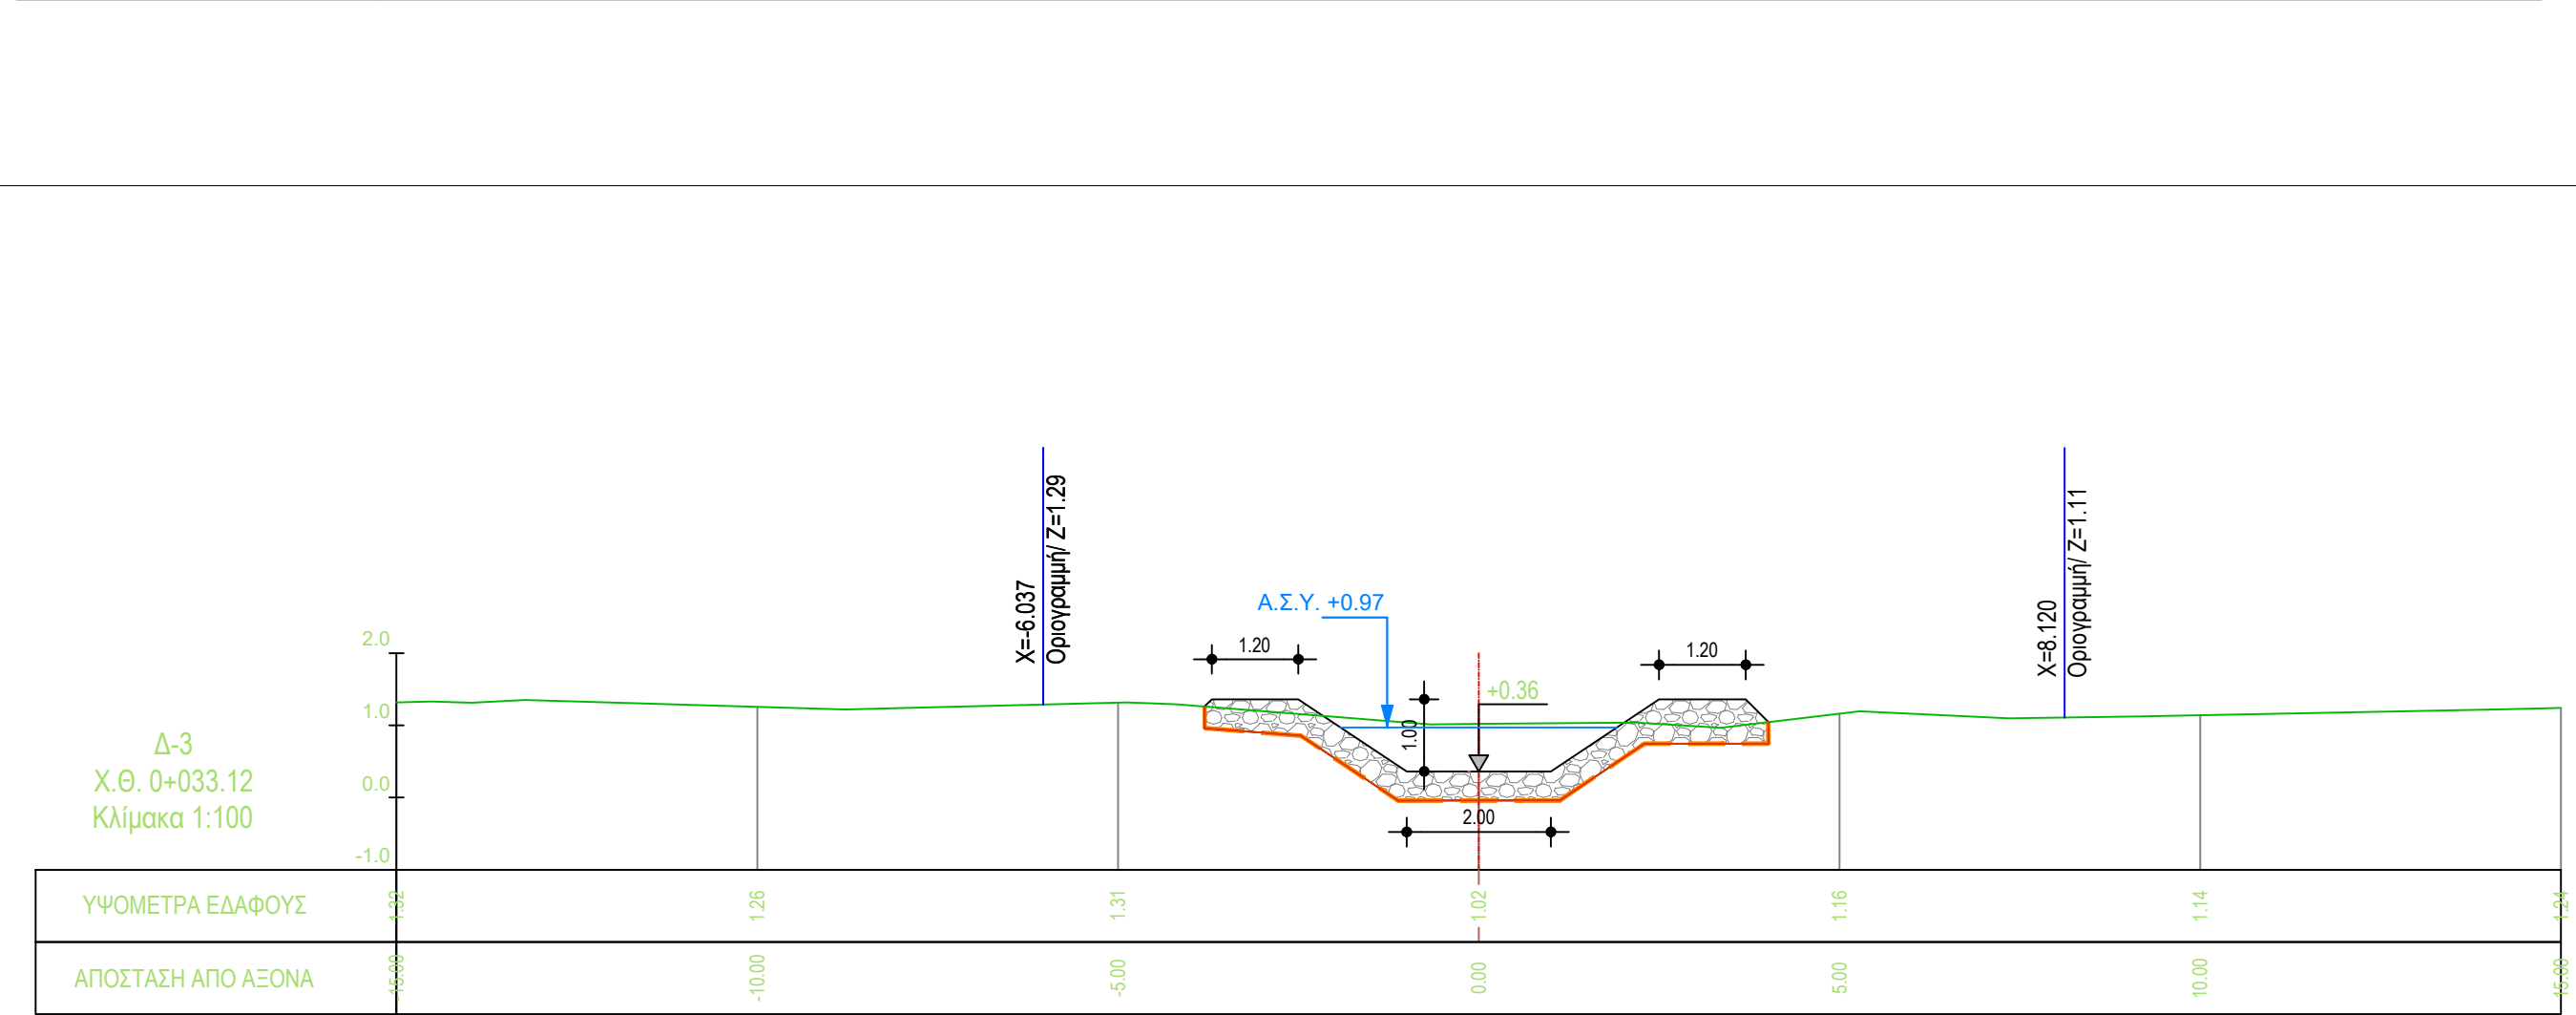
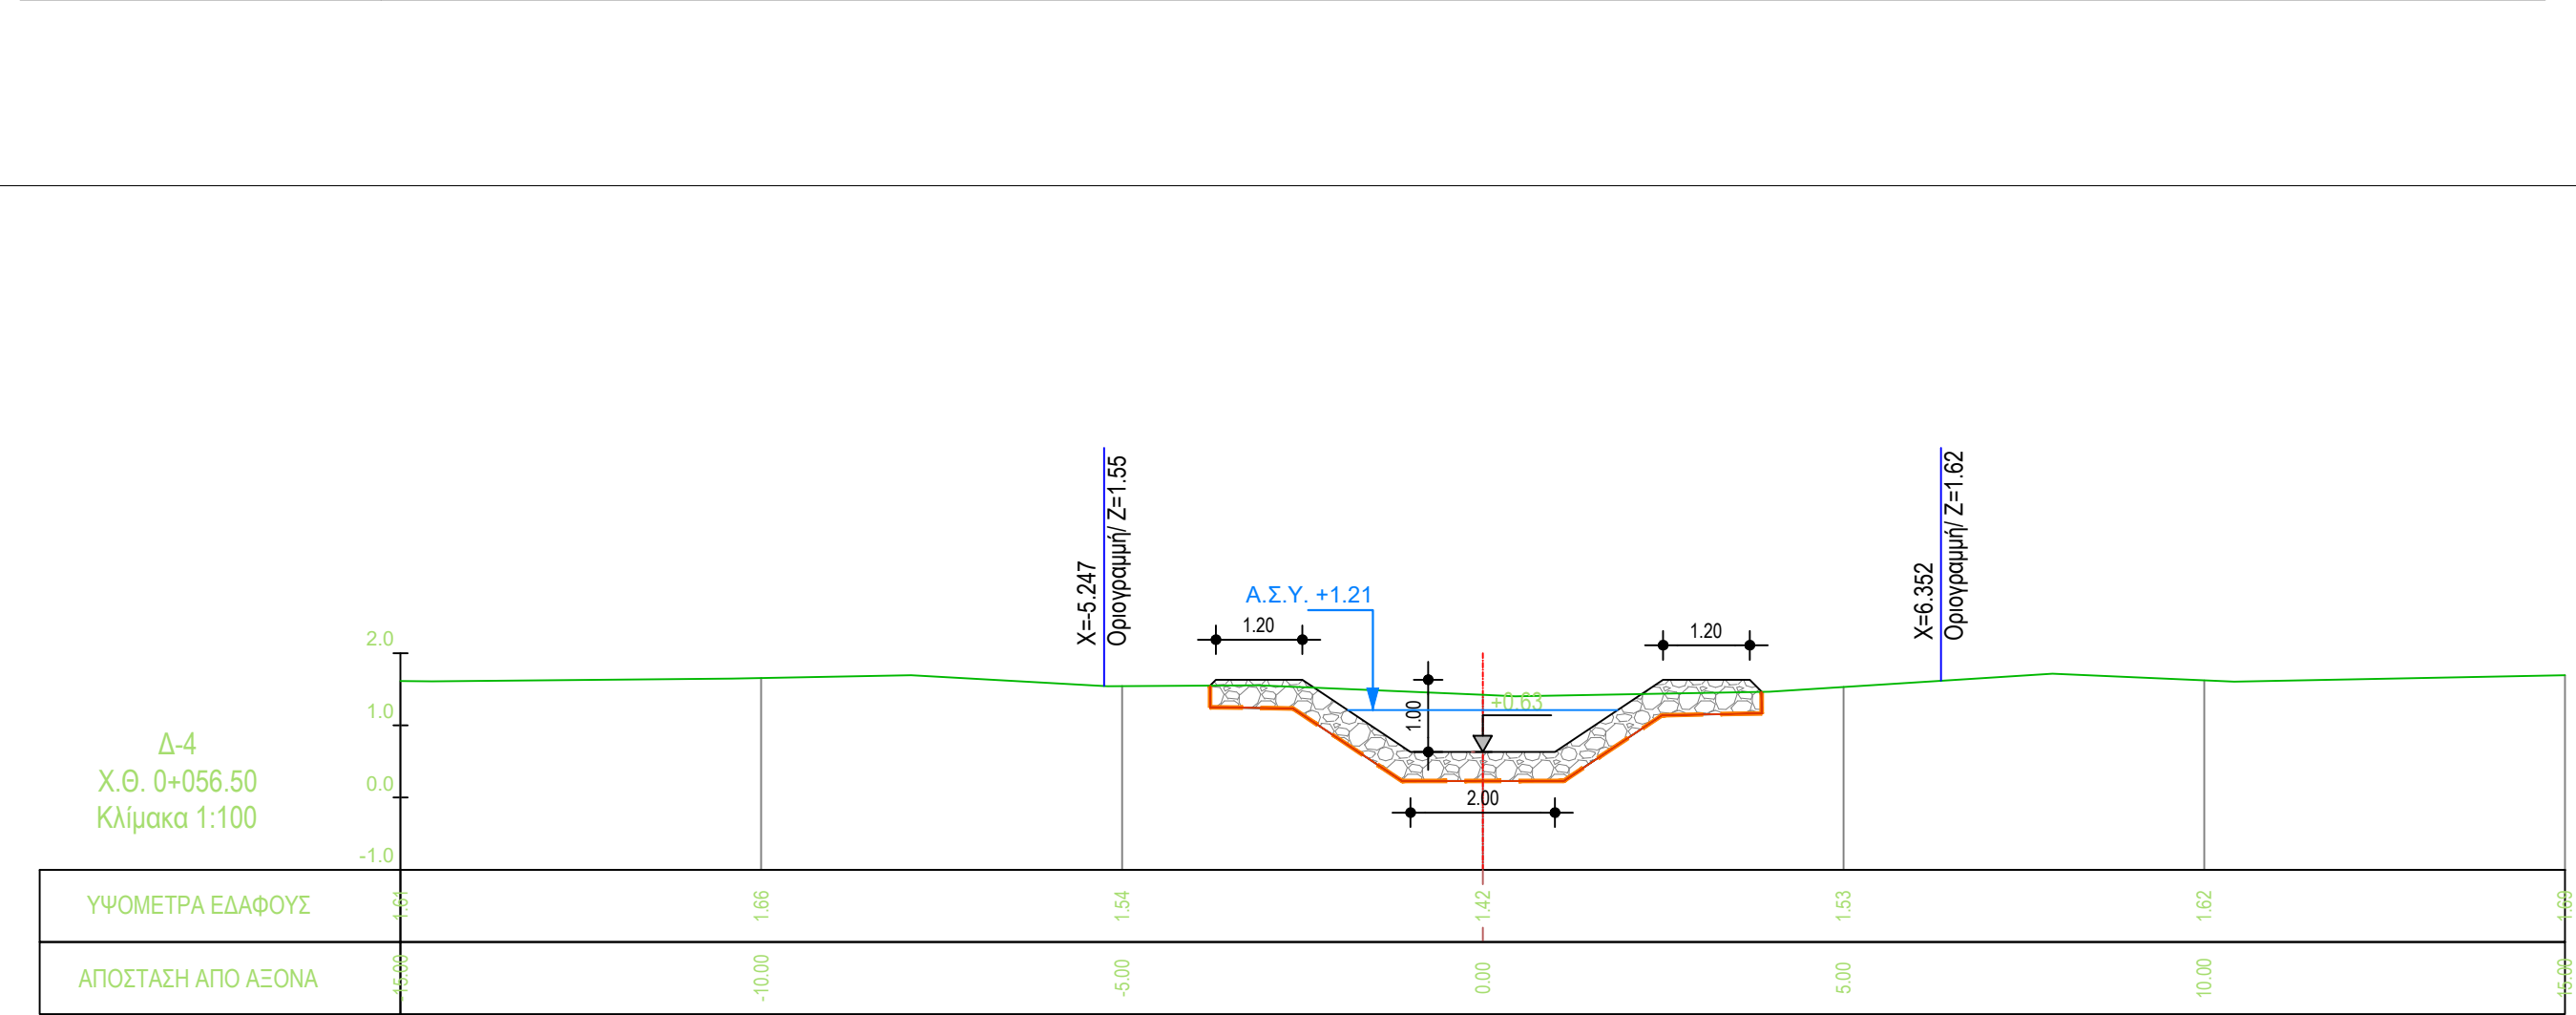
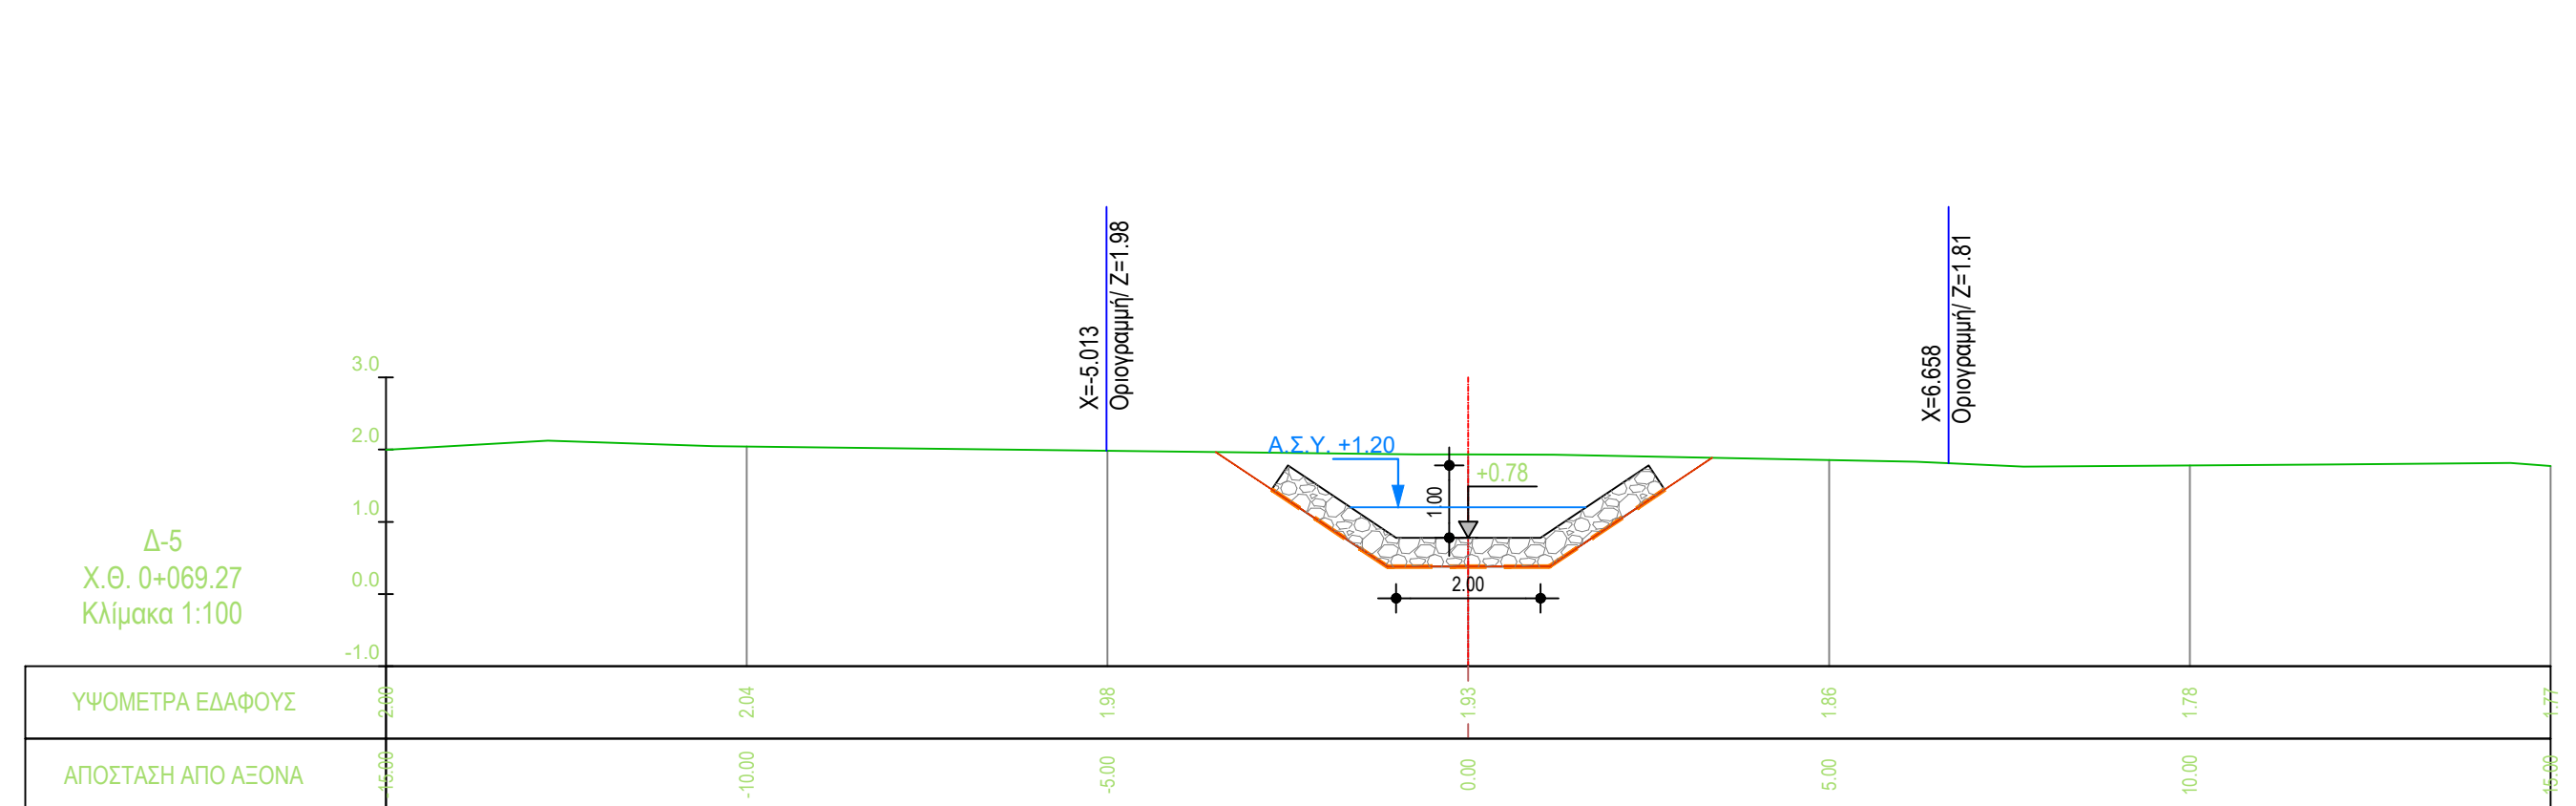
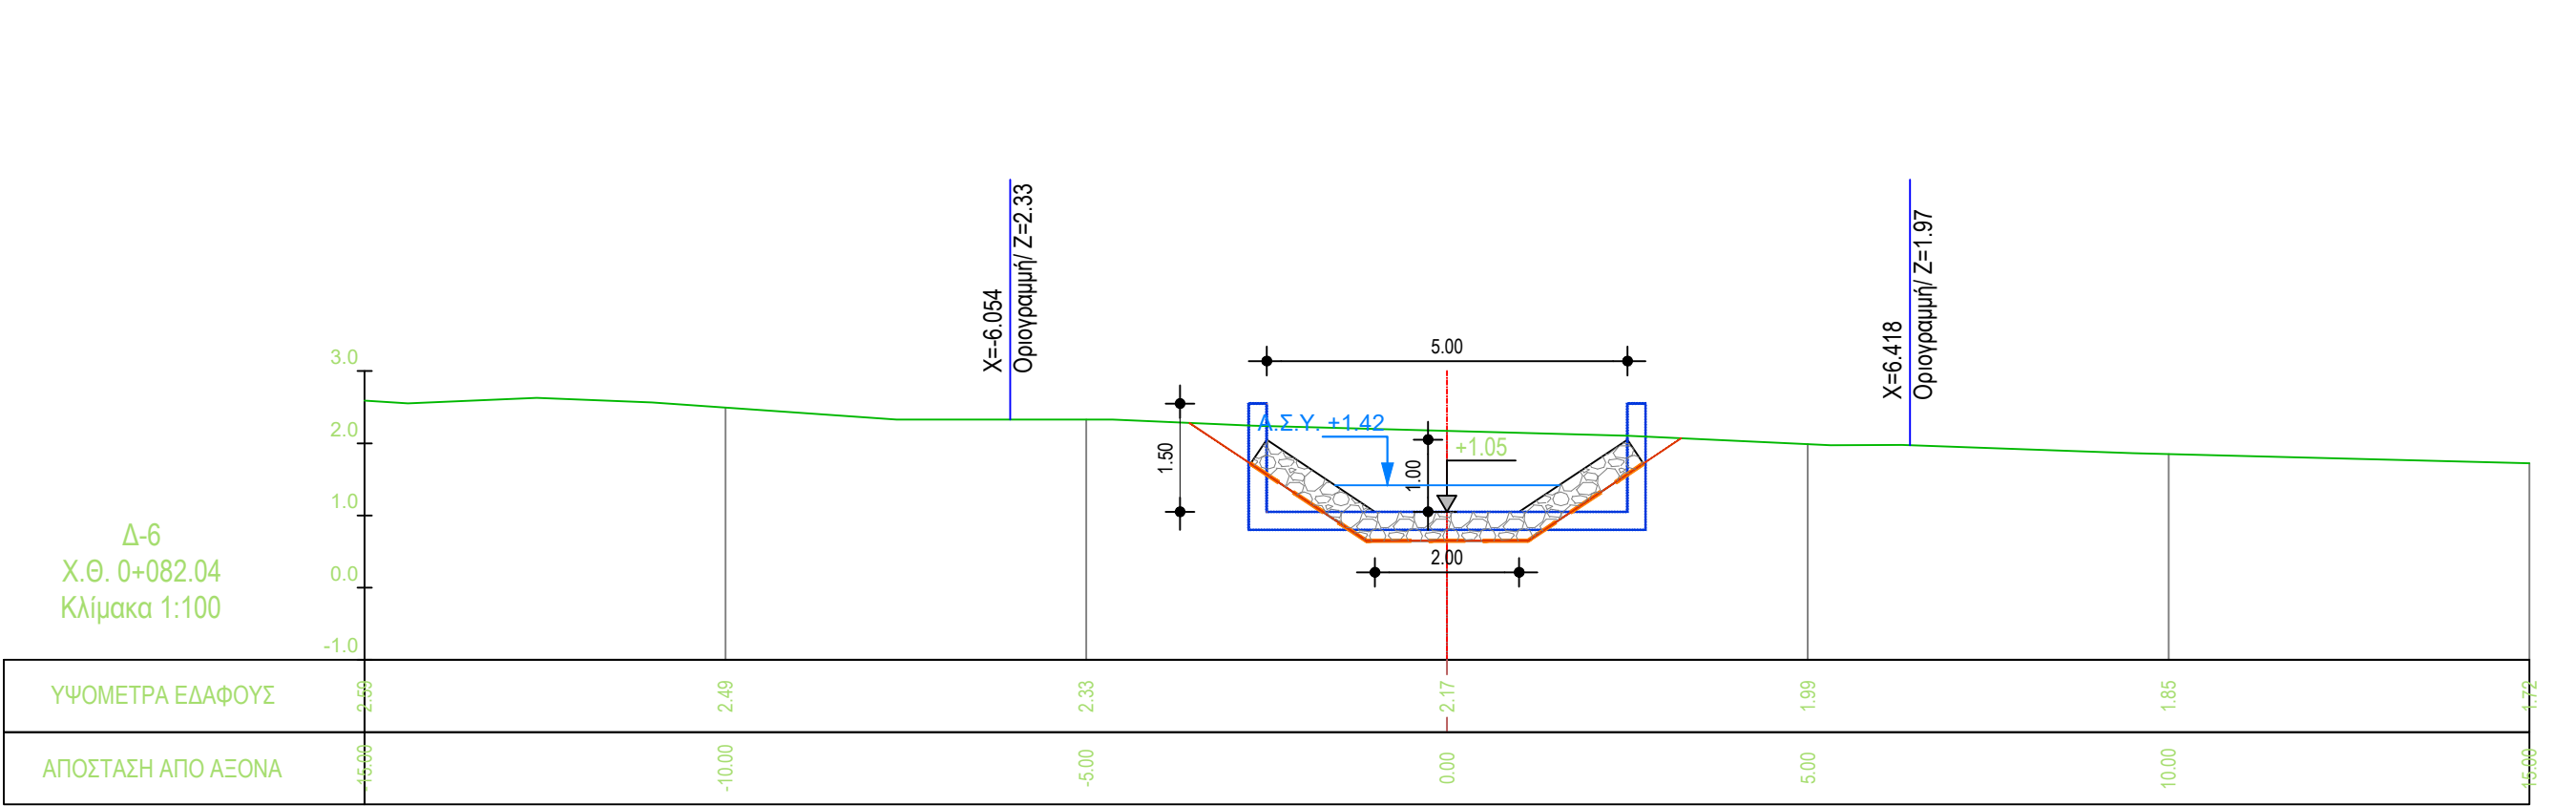
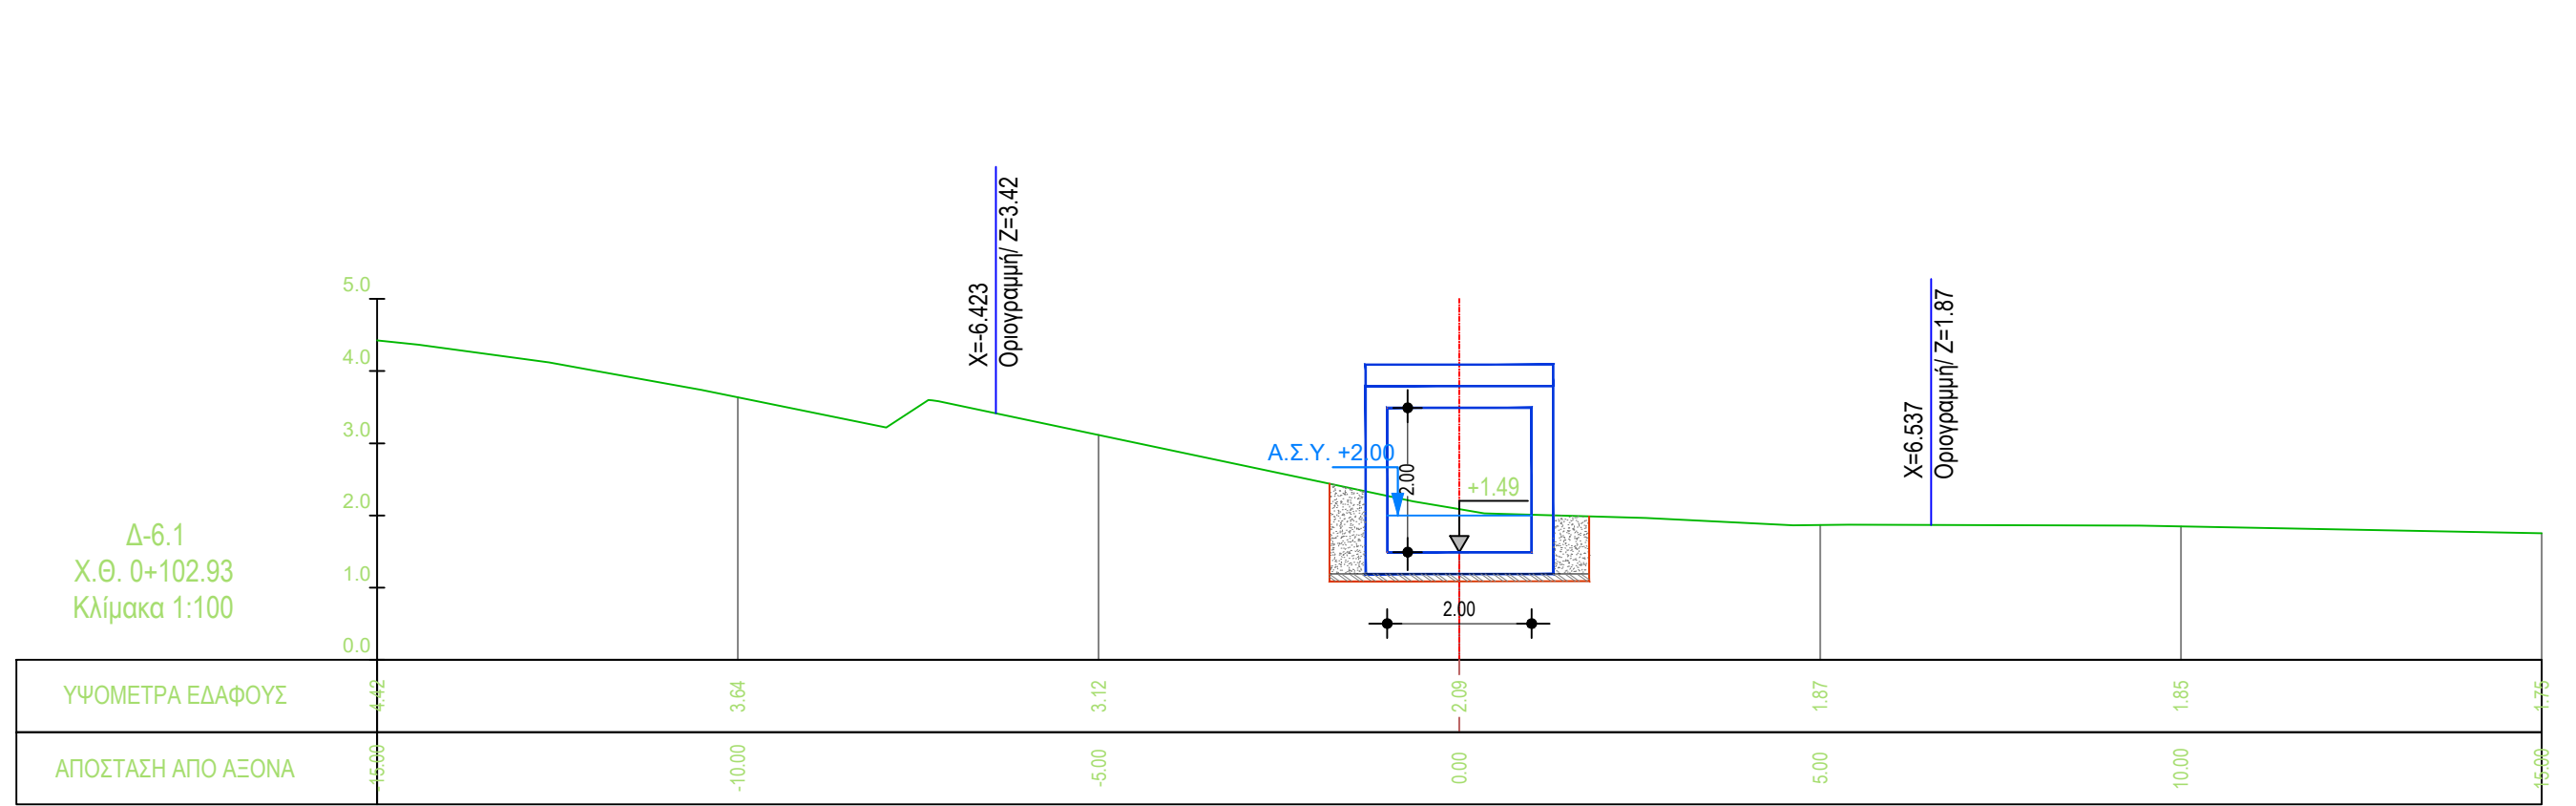
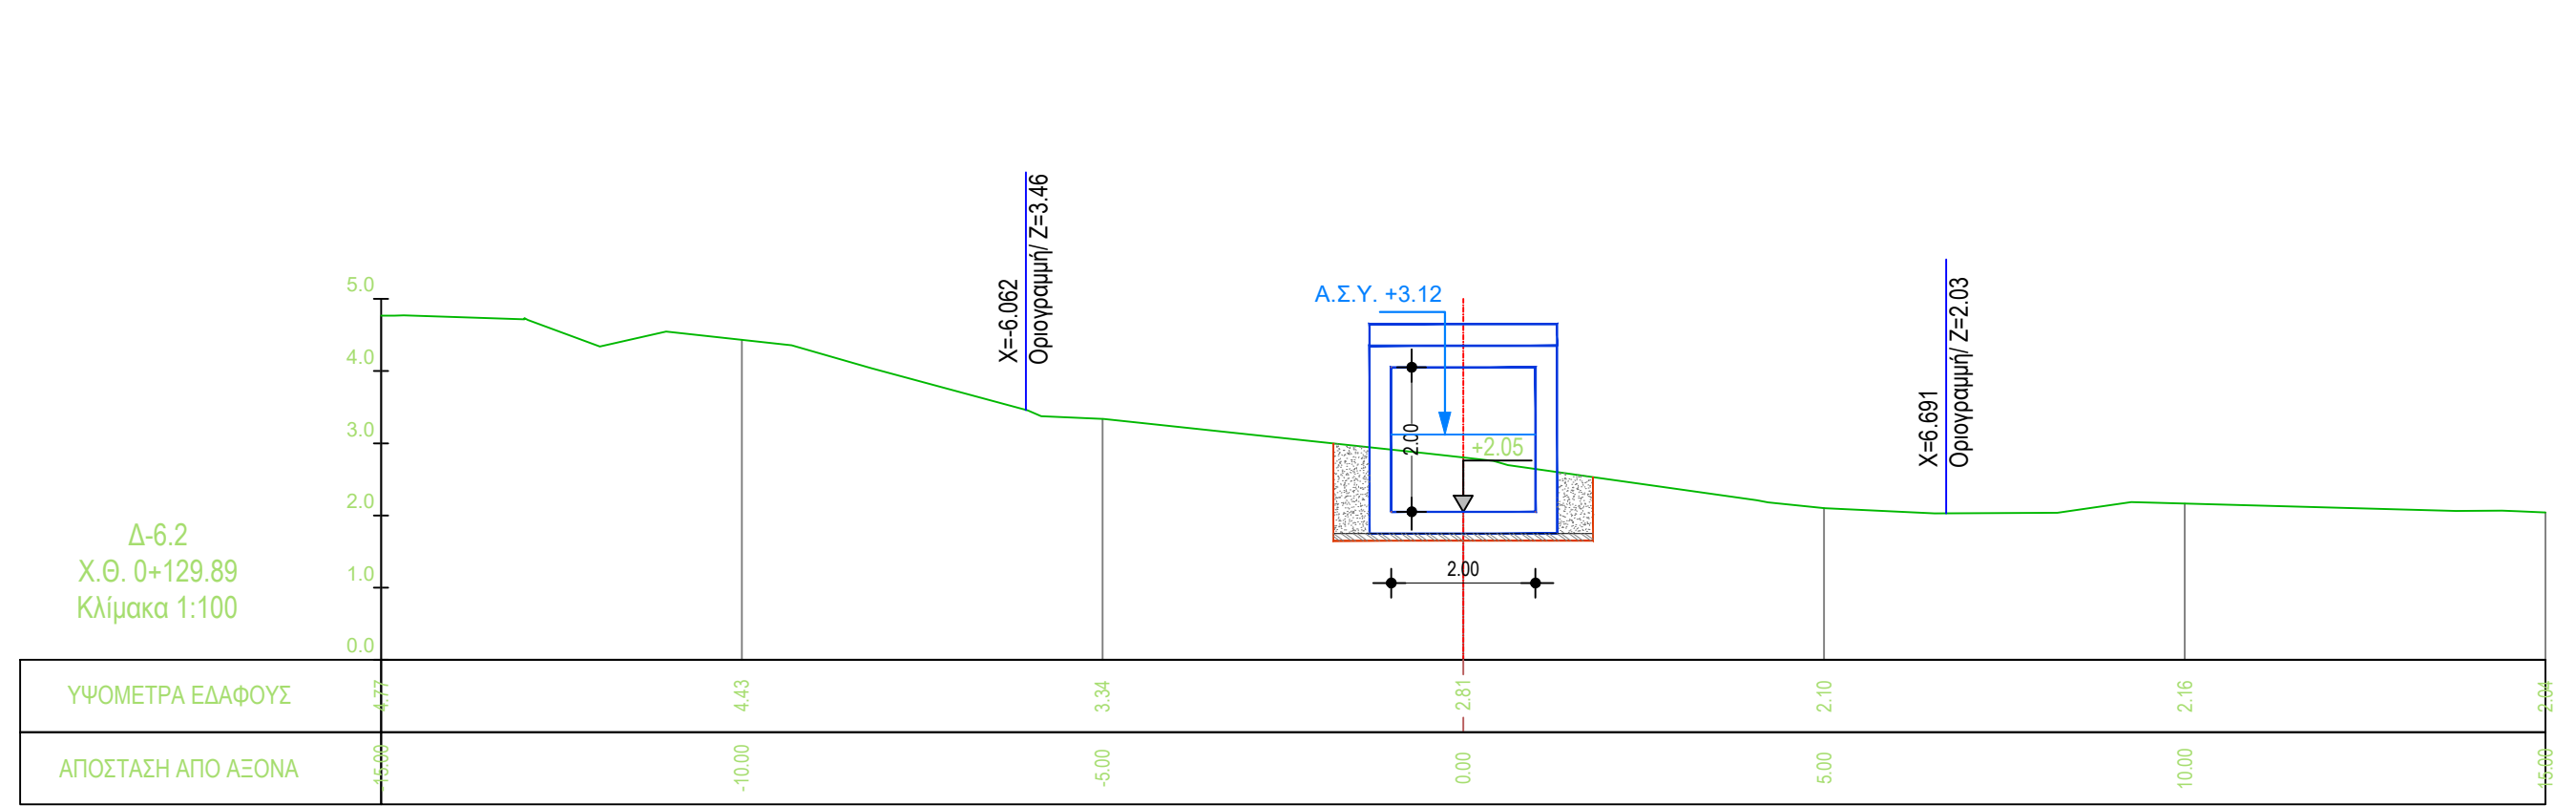
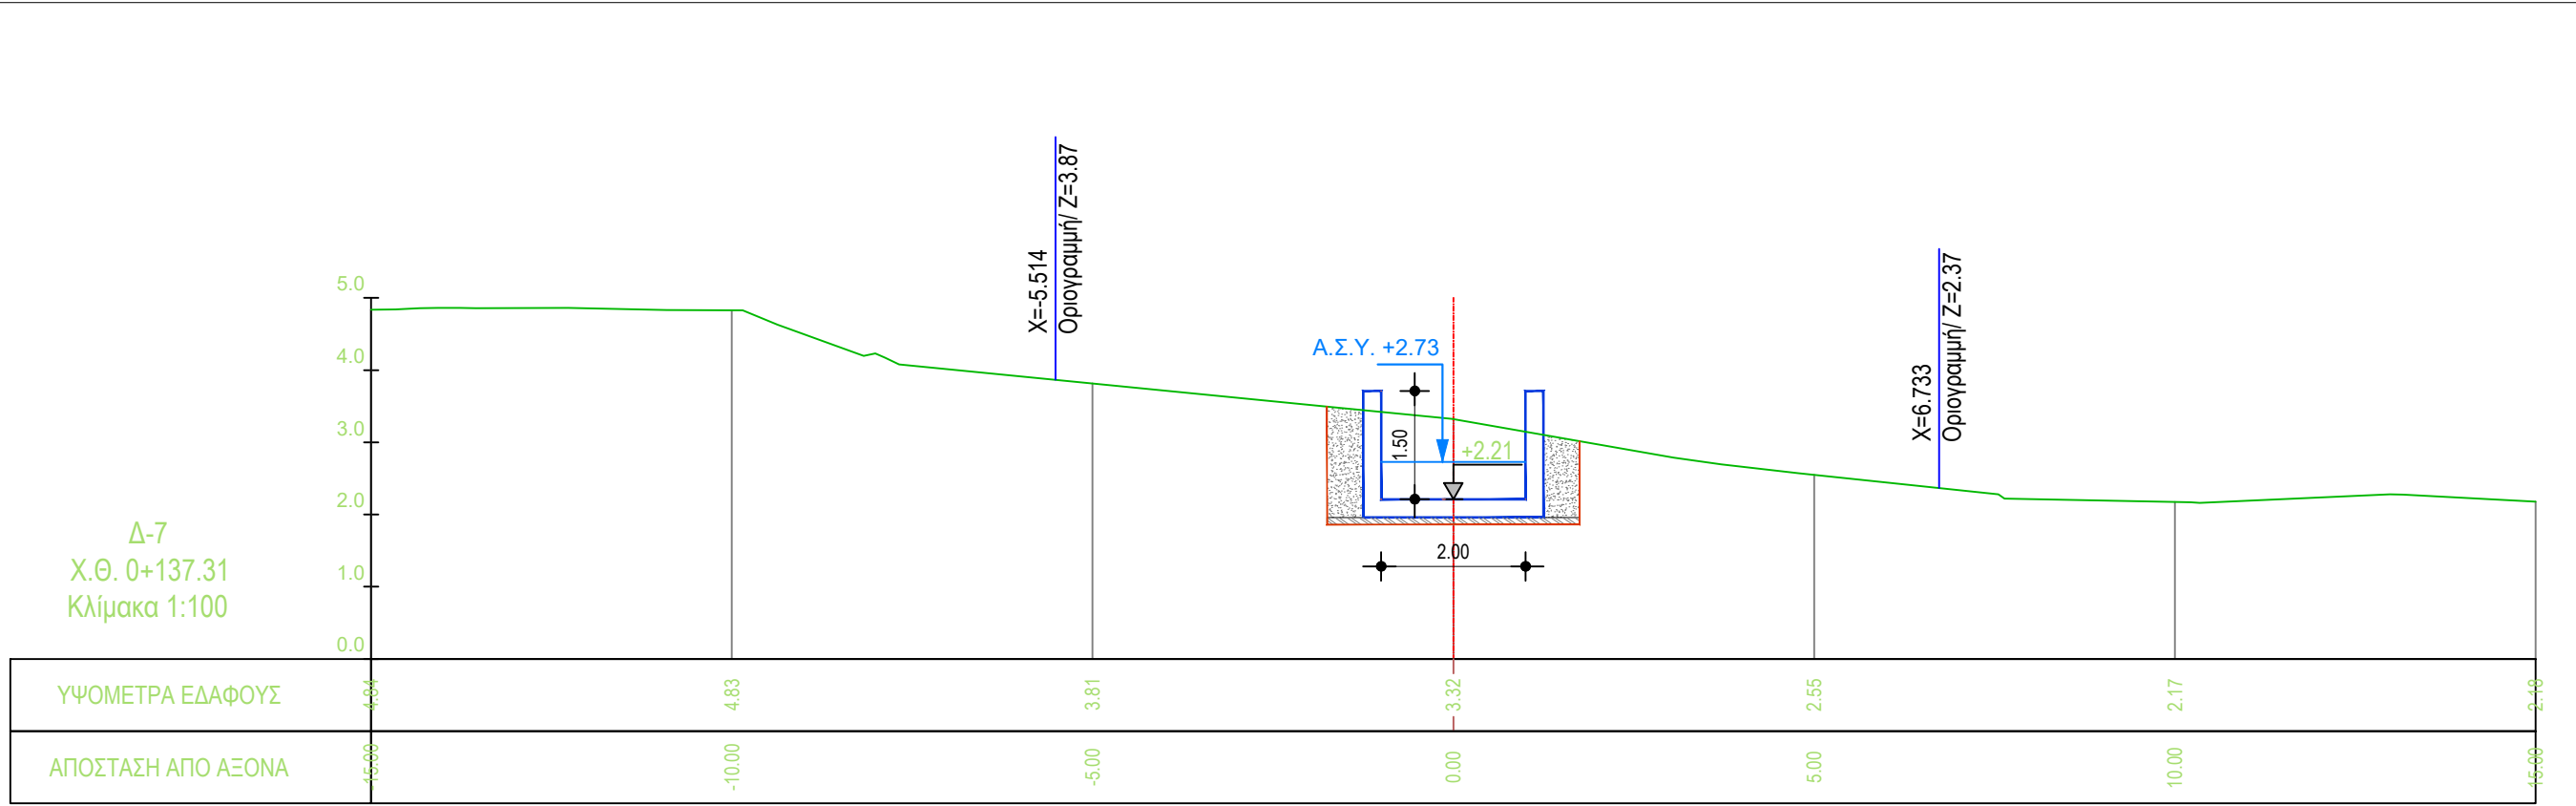
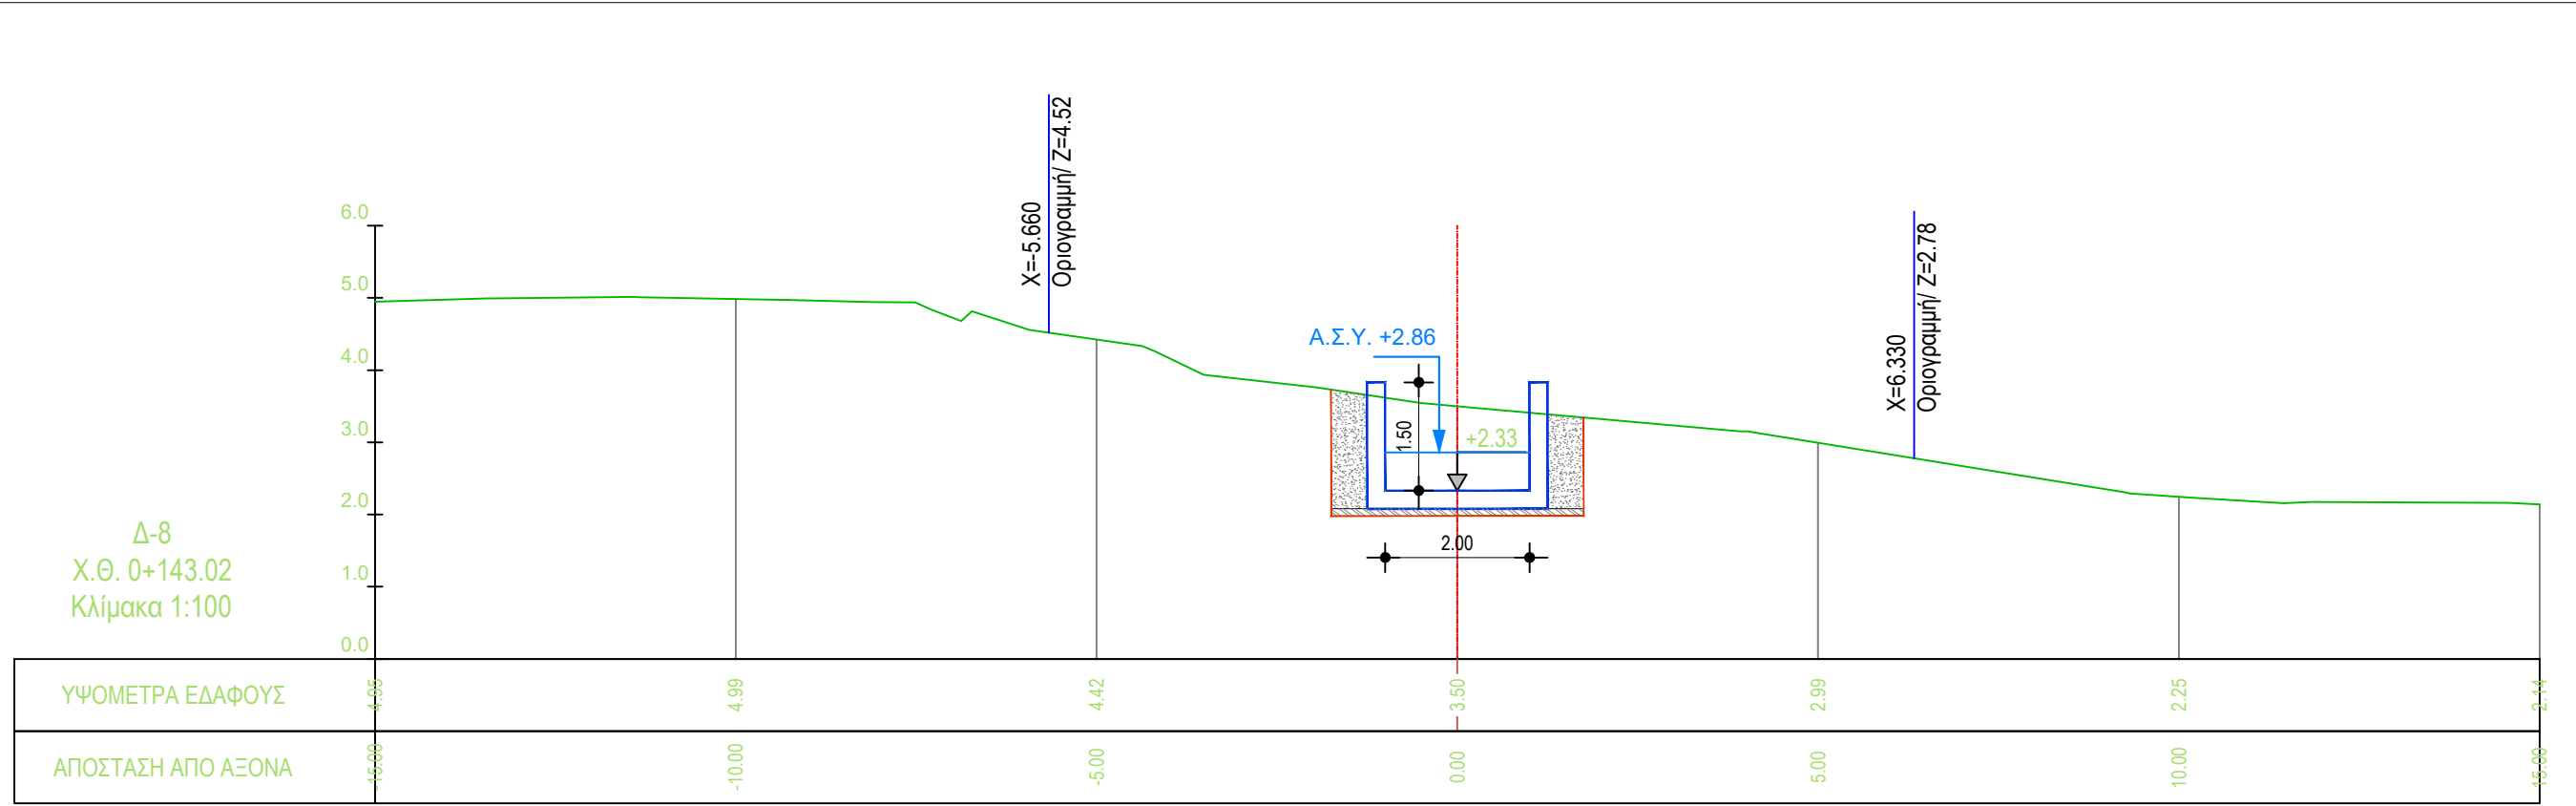
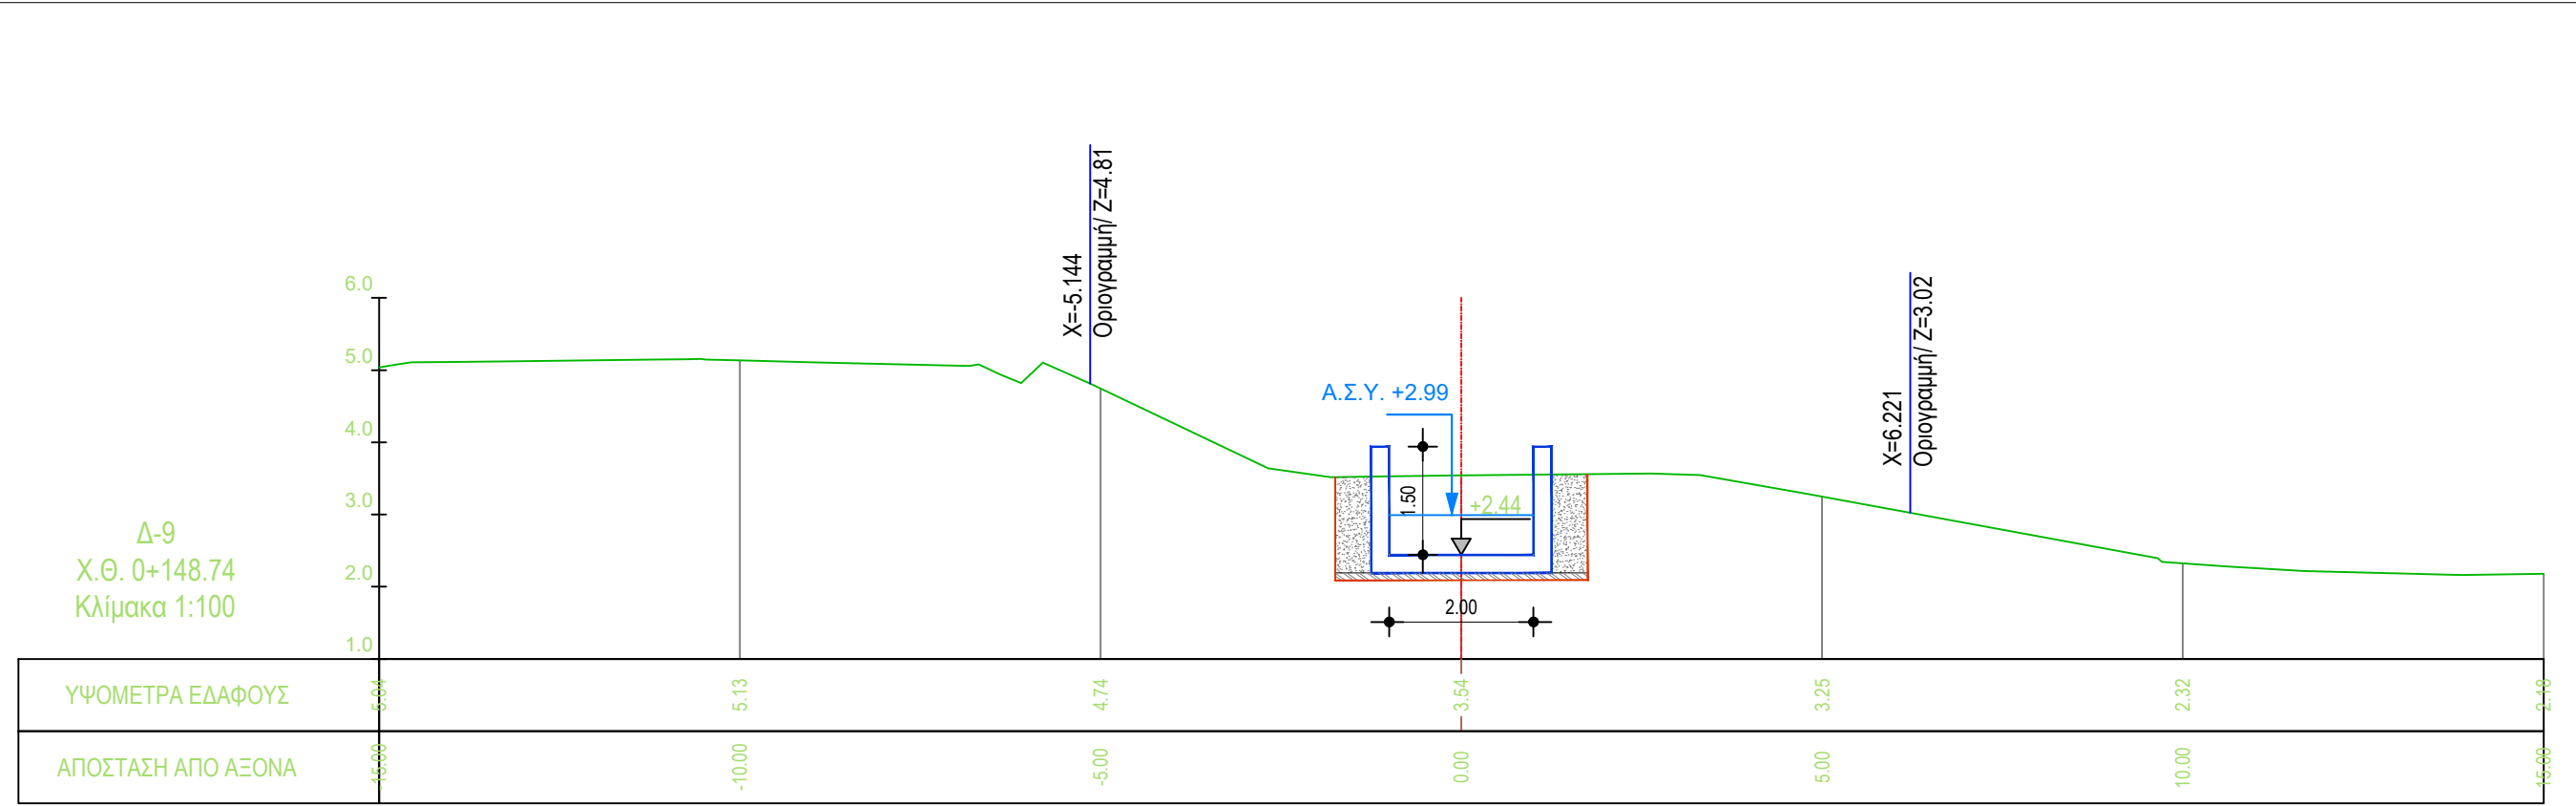


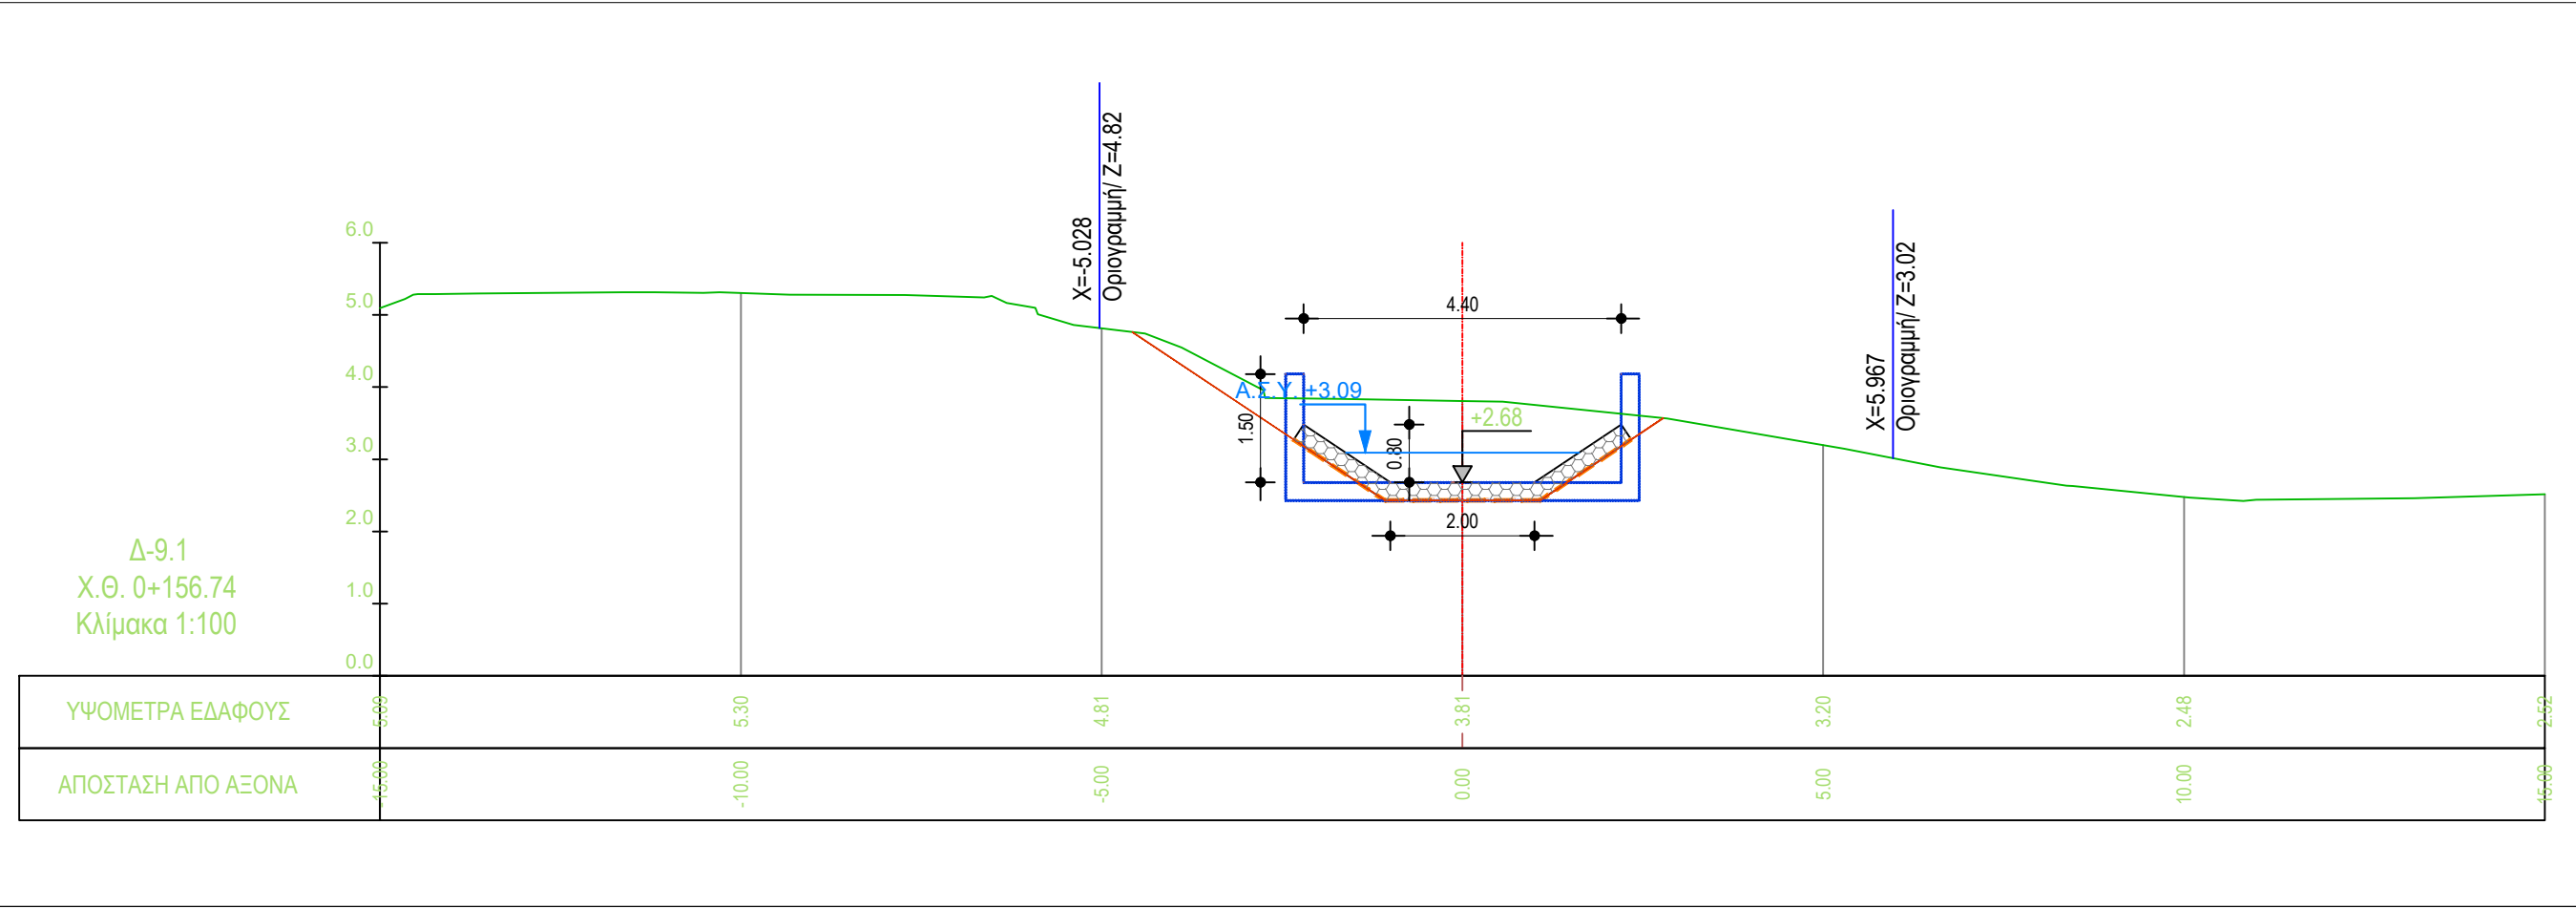

ΕΙΔΙΚΟ ΣΧΕΔΙΟ ΧΩΡΙΚΗΣ ΑΝΑΠΤΥΞΗΣ
ΣΤΡΑΤΗΓΙΚΗΣ ΕΠΕΝΔΥΣΗΣ «SERENITY VILLAGE»

ΜΕΛΕΤΗ ΟΡΙΟΘΕΤΗΣΗΣ ΥΔΑΤΟΡΕΜΑΤΩΝ ΣΤΗ
ΘΕΣΗ «ΒΛΑΧΑΠΚΑ» ΤΟΥ ΔΗΜΟΥ ΠΟΡΟΥ
(ΗΠΕΙΡΩΤΙΚΗ ΠΕΡΙΟΧΗ)

Αρ. Σχεδίου : Δ-Π7-2

Κλίμακα : 1:100

Φορέας Έργου:

Έργο :

ΔΙΑΤΟΜΕΣ ΠΡΟΤΕΙΝΟΜΕΝΗΣ ΚΑΤΑΣΤΑΣΗΣ
ΡΕΜΑΤΟΣ 7
(από Χ.Θ. 0+156.74 έως Χ.Θ. 0+000.00)

HYDRA ROCK ΜΟΝΟΠΡΟΣΩΠΗ Α.Ε.

Ε.Σ.Χ.Α.Σ.Ε. «SERENITY VILLAGE»

ΜΕΛΕΤΗΤΗΣ (Κατ. 13)

ΣΥΝΤΑΞΗ

ΕΛΕΓΧΘΗΚΕ

ΜΕΛΕΤΗΤΗΣ (Κατ. 16)

SEEMAN SMART ENVIRONMENTAL
ENGINEERING AND MANAGEMENT
ΙΔΙΩΤΙΚΗ ΚΕΦΑΛΑΙΟΥΧΙΚΗ ΕΤΑΙΡΕΙΑ

Χ. Χαριδούλη Α.Τ.Μ.
Β. Τσακίρης Α.Τ.Μ.

ΘΕΩΡΗΘΗΚΕ

ΒΑΣΙΛΕΙΟΣ Ν. ΖΑΦΕΙΡΑΤΣ
ΔΙΟΙΚΗΤΗΣ ΕΤΕΡΟΔΕΛΤΙΟΥ ΜΕΤΑΒΛΗΤΗΣ
ΕΠΙΧΕΙΡΗΣΙΑΚΗΣ ΚΑΤΑΣΤΑΣΗΣ
ΜΕΛΕΤΗΣ ΕΡΓΟΥ ΤΑΚ. ΚΑΘ. ΚΑΝΟΝΕΣ
Α.Σ. 10.10.2020 Δ.Ο.Υ. ΤΡΙΚΛΑΔΩΝ

ΙΟΥΛΙΟΣ 2025