
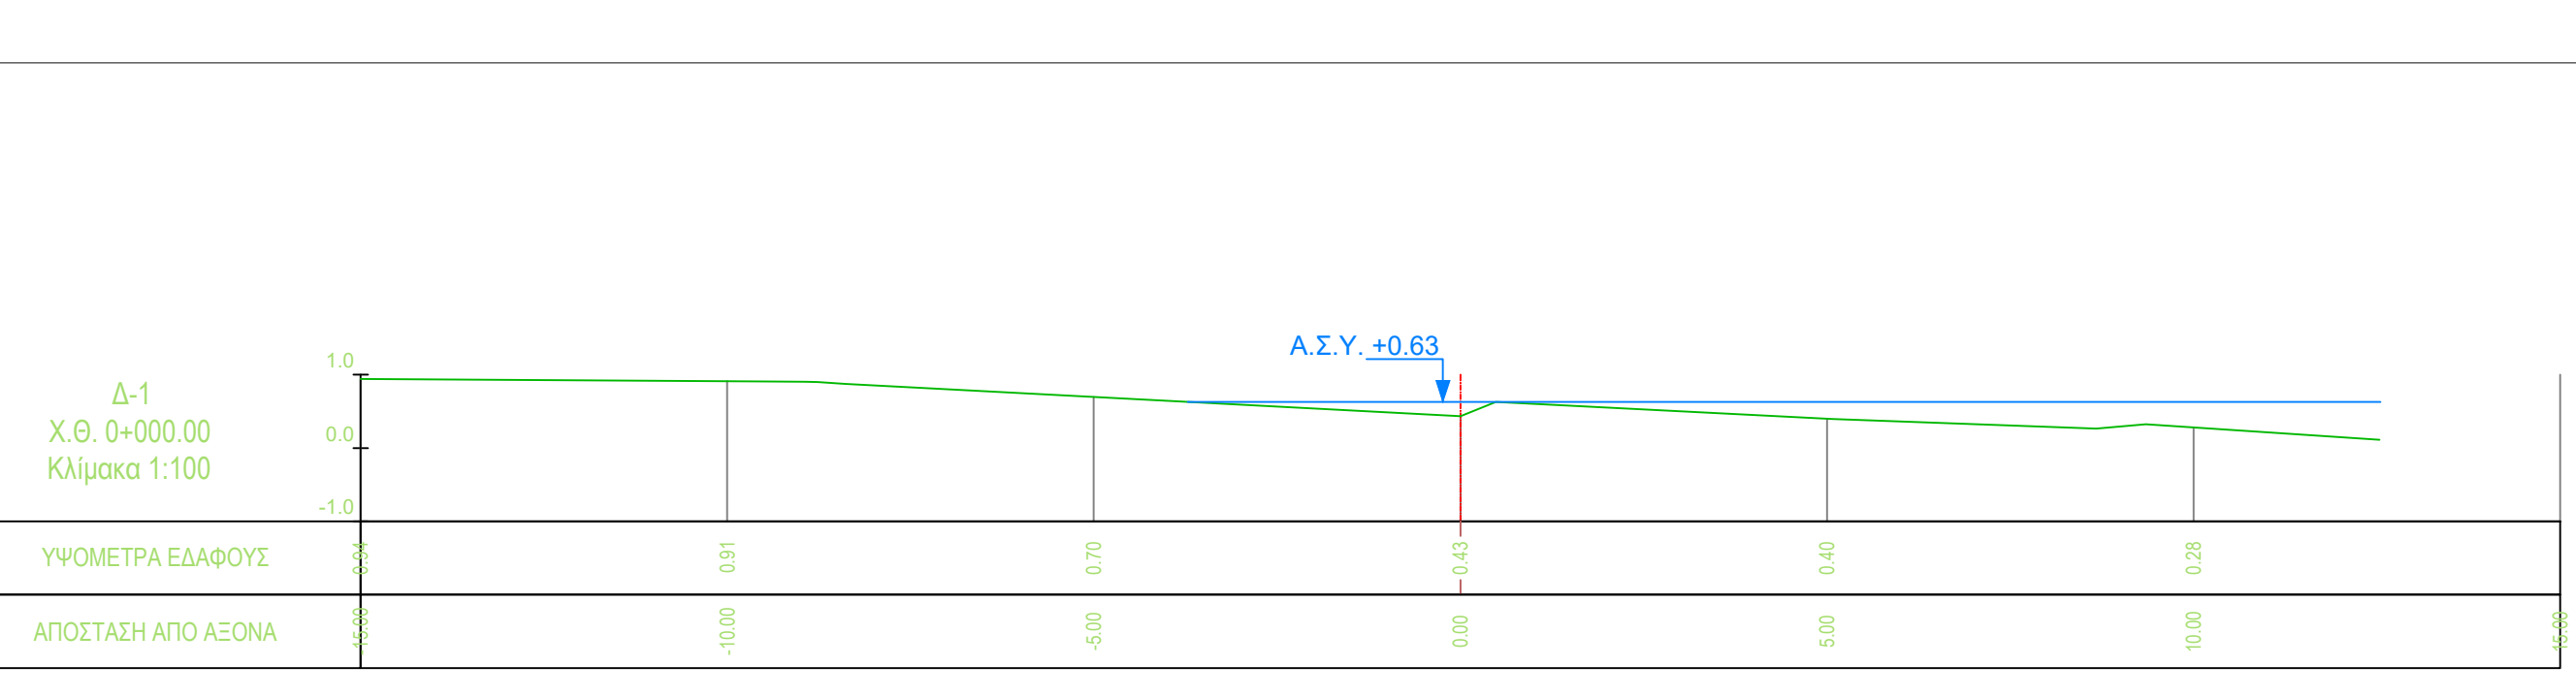
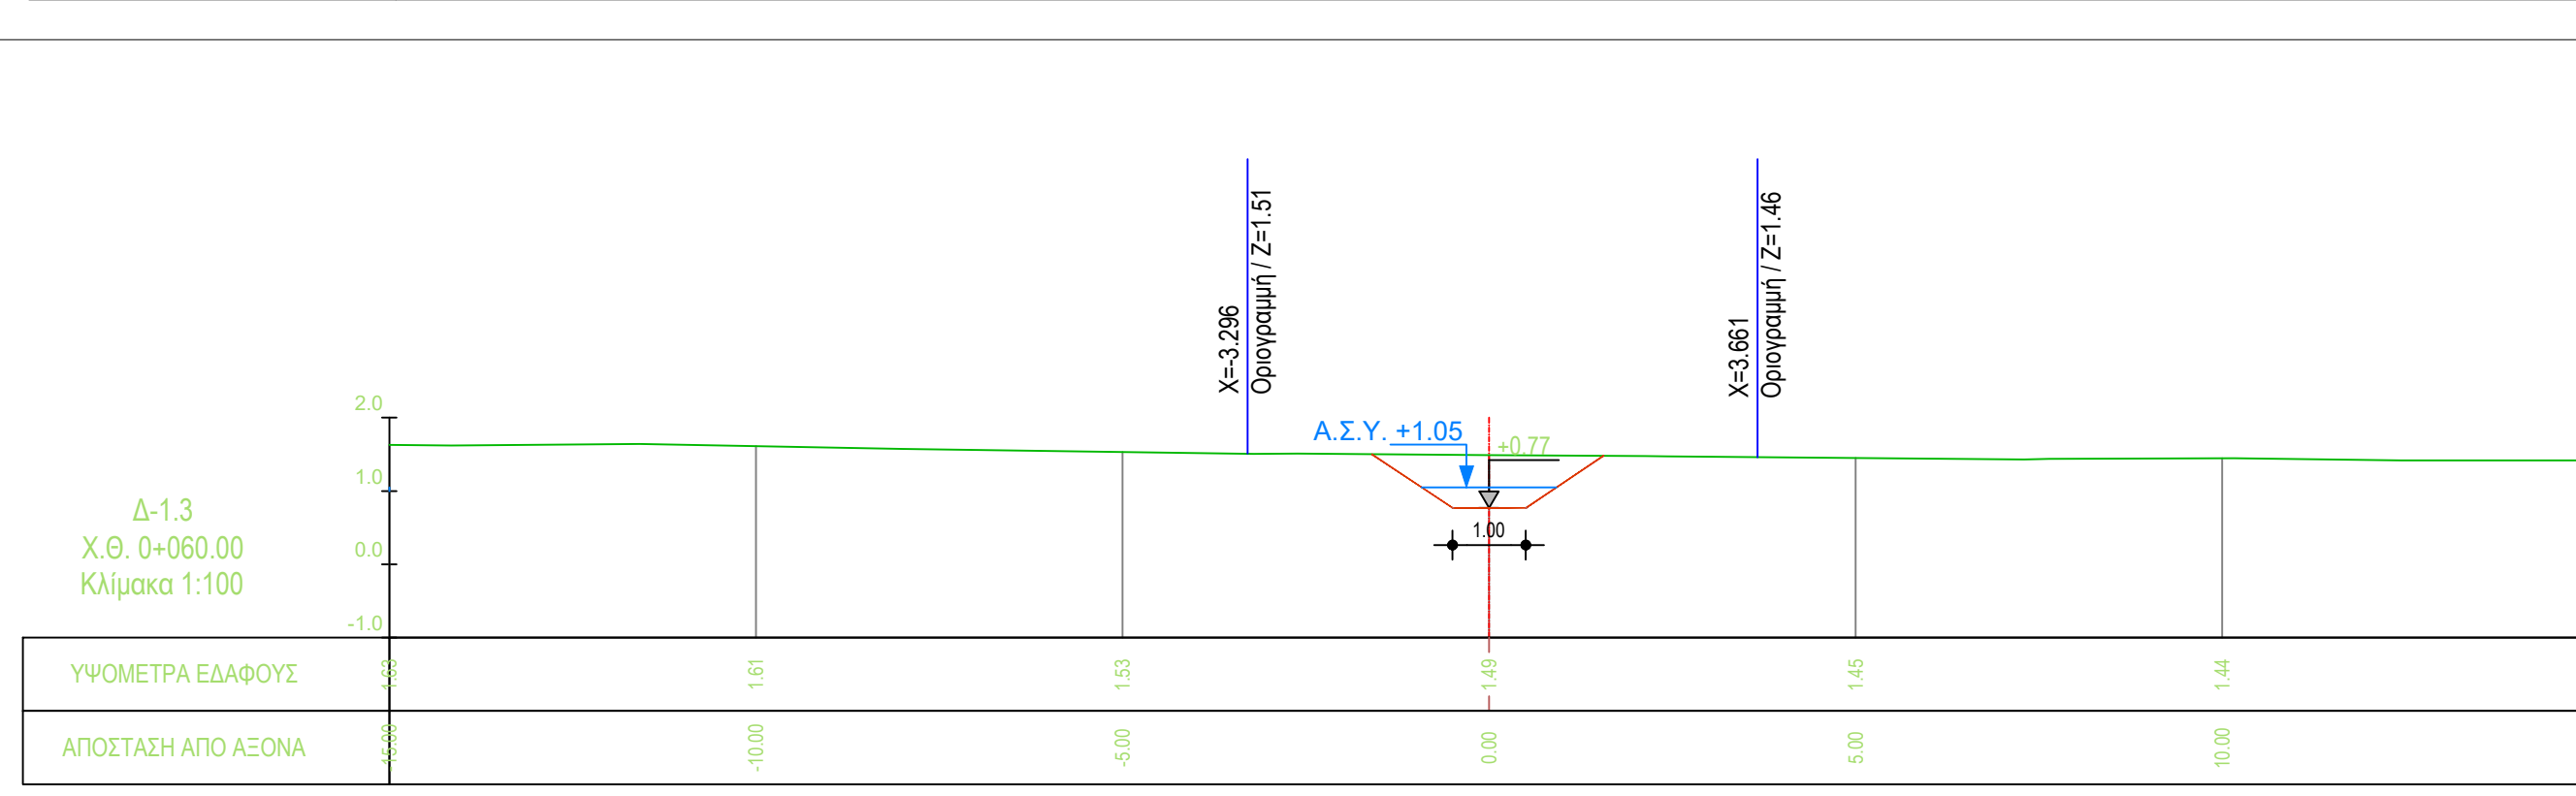
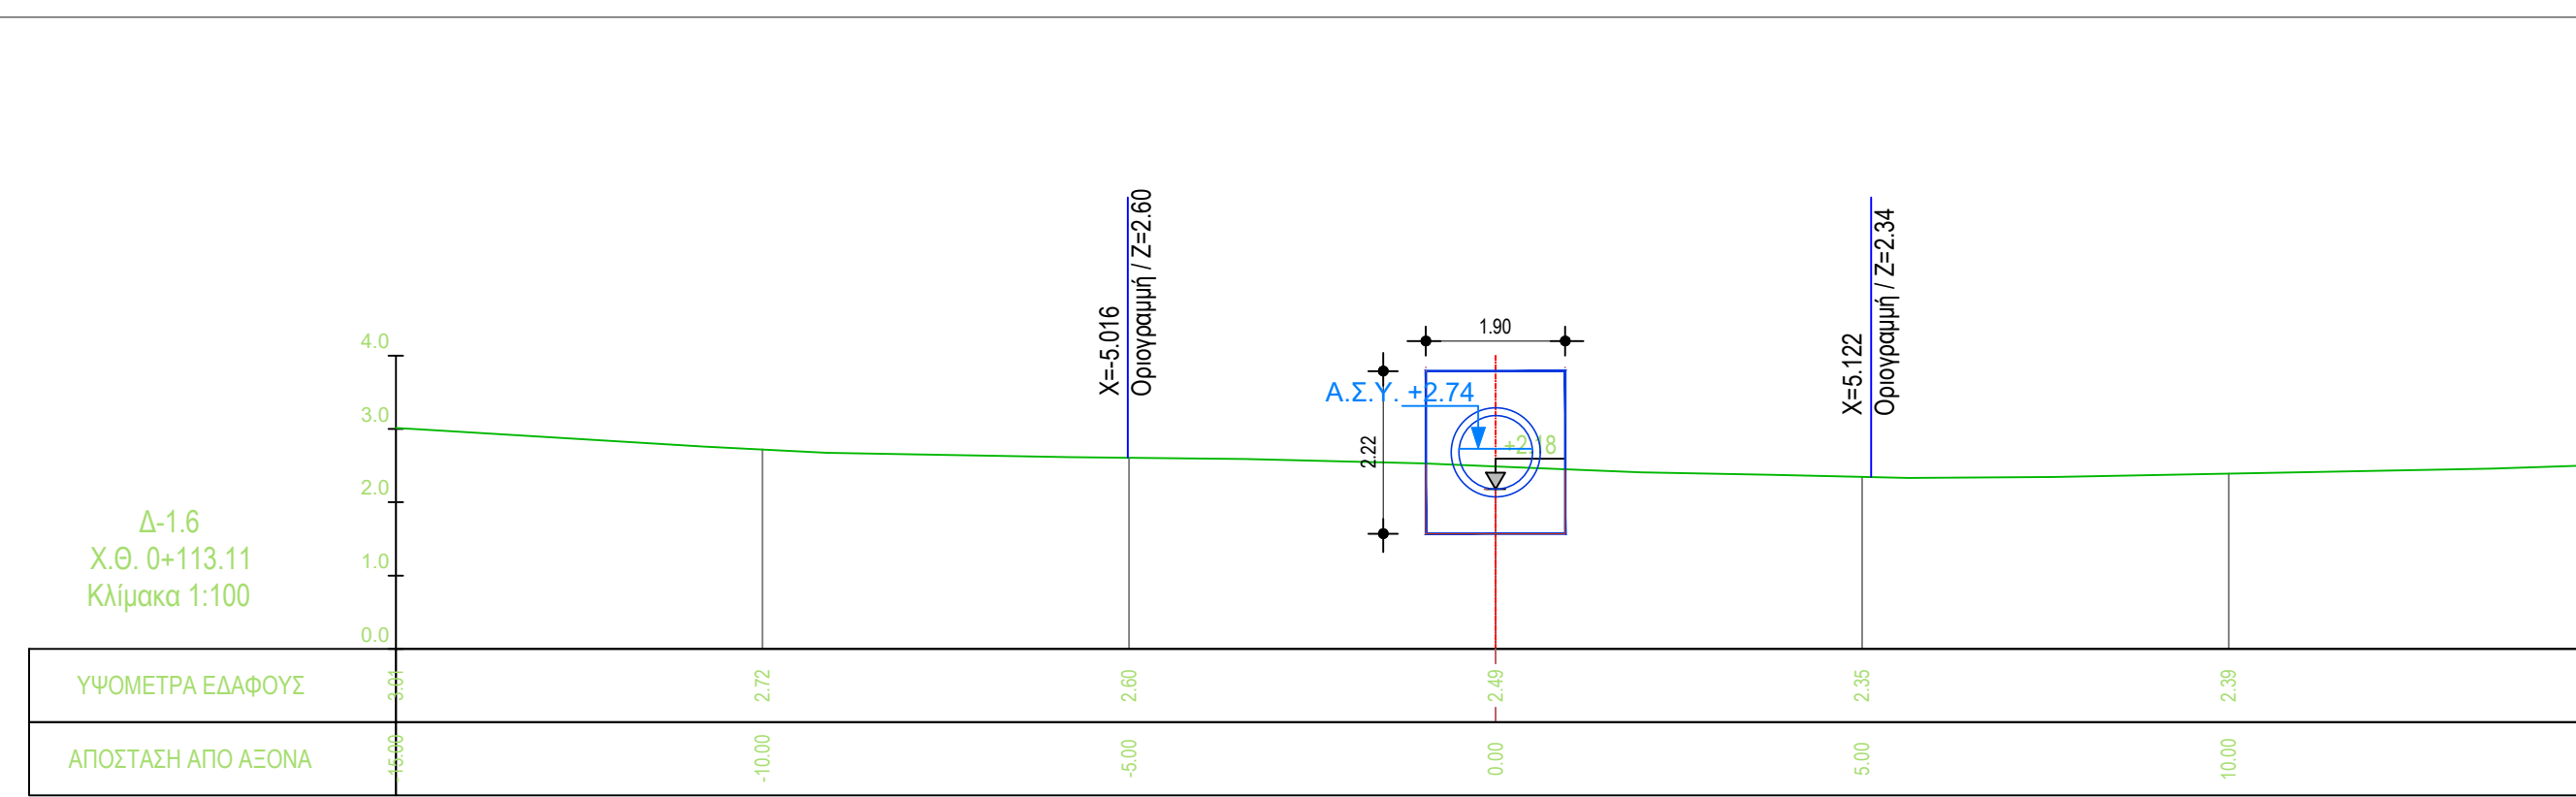
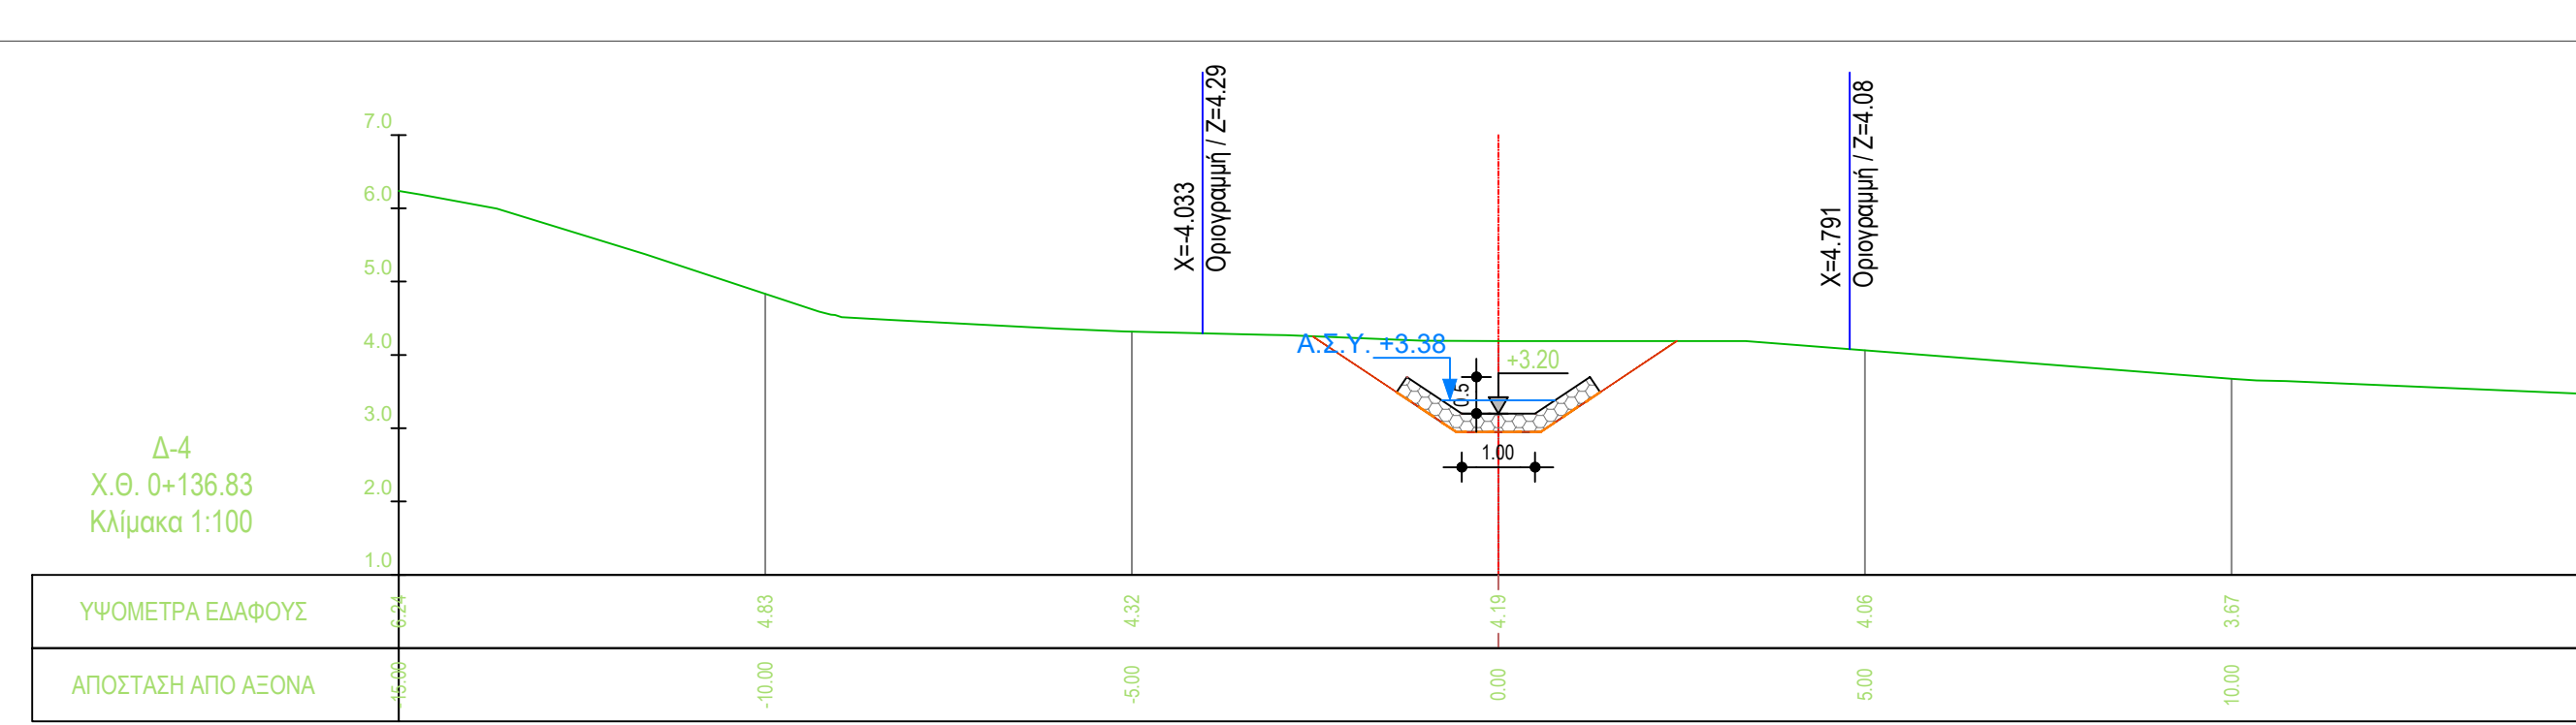
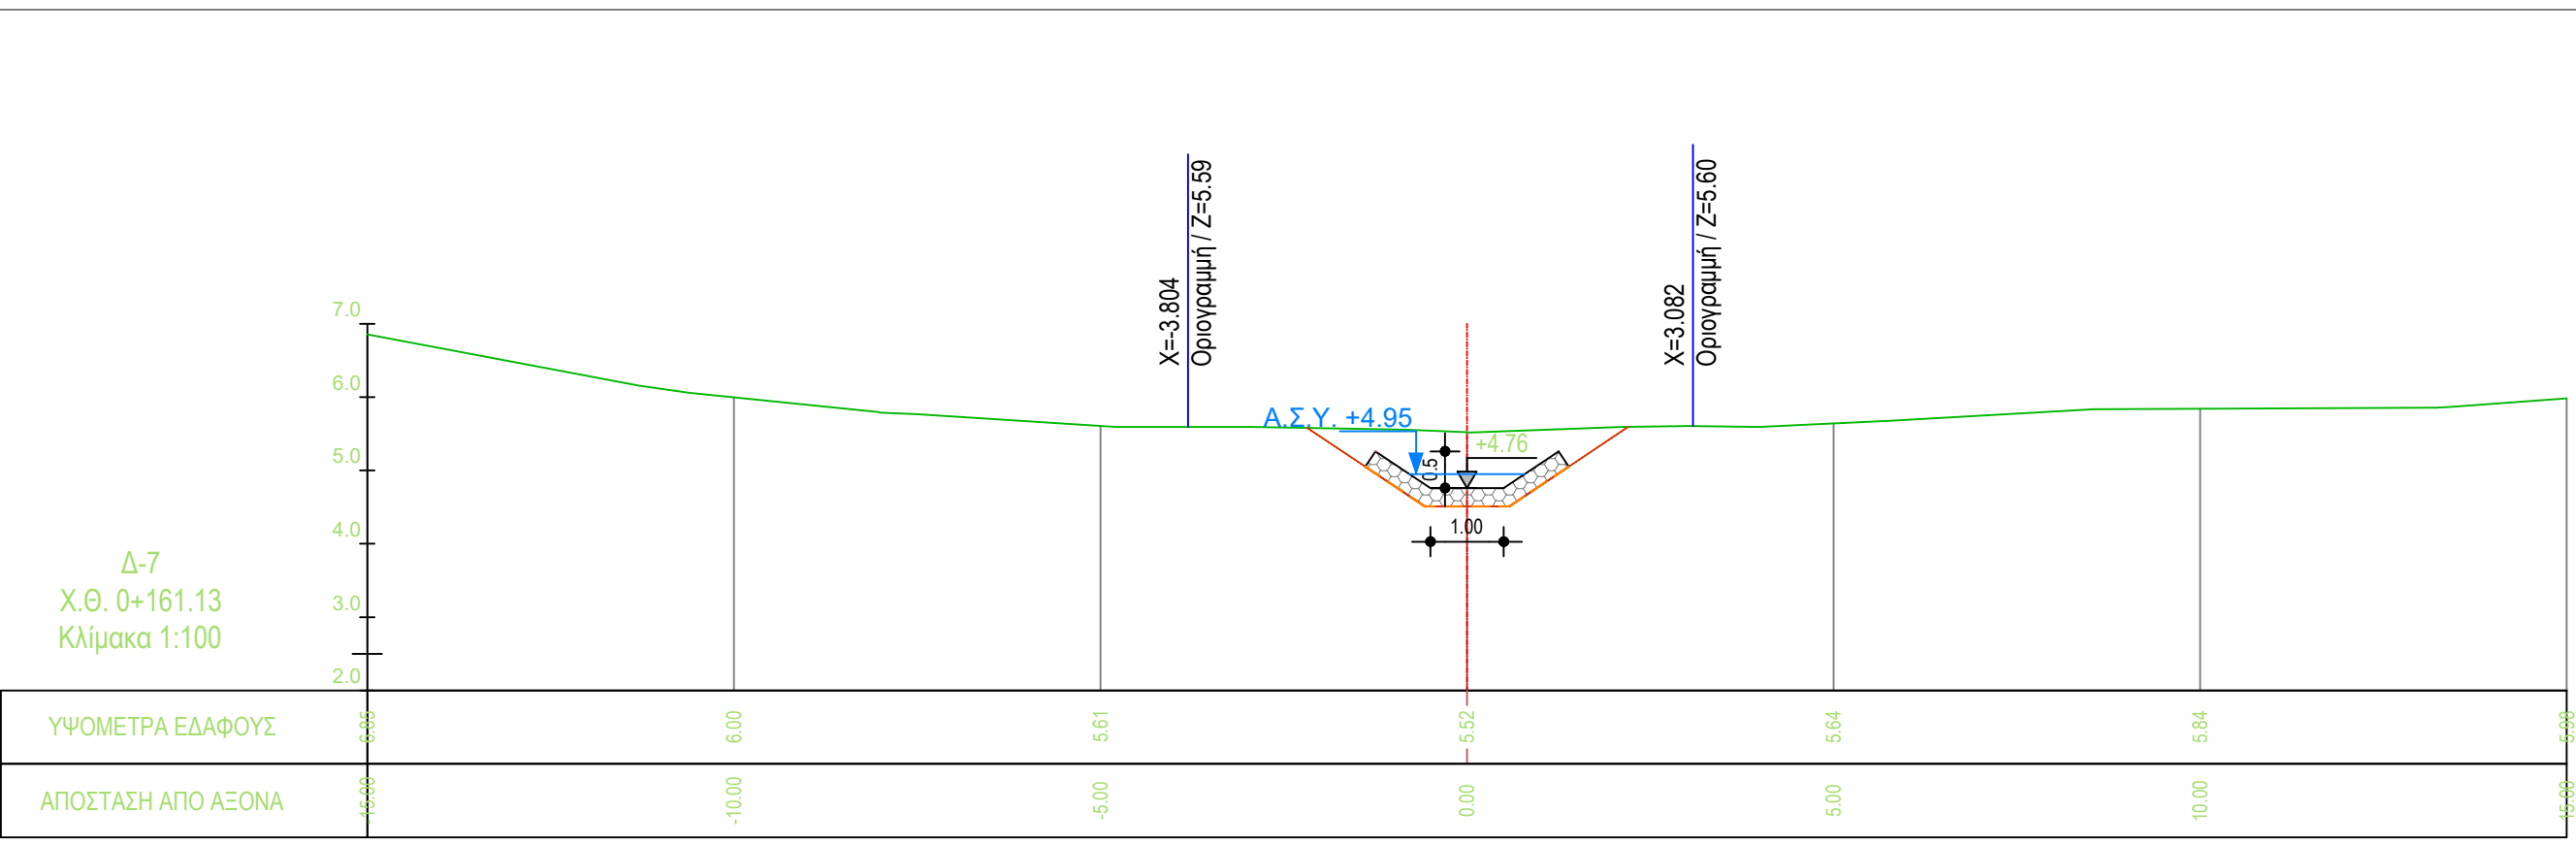


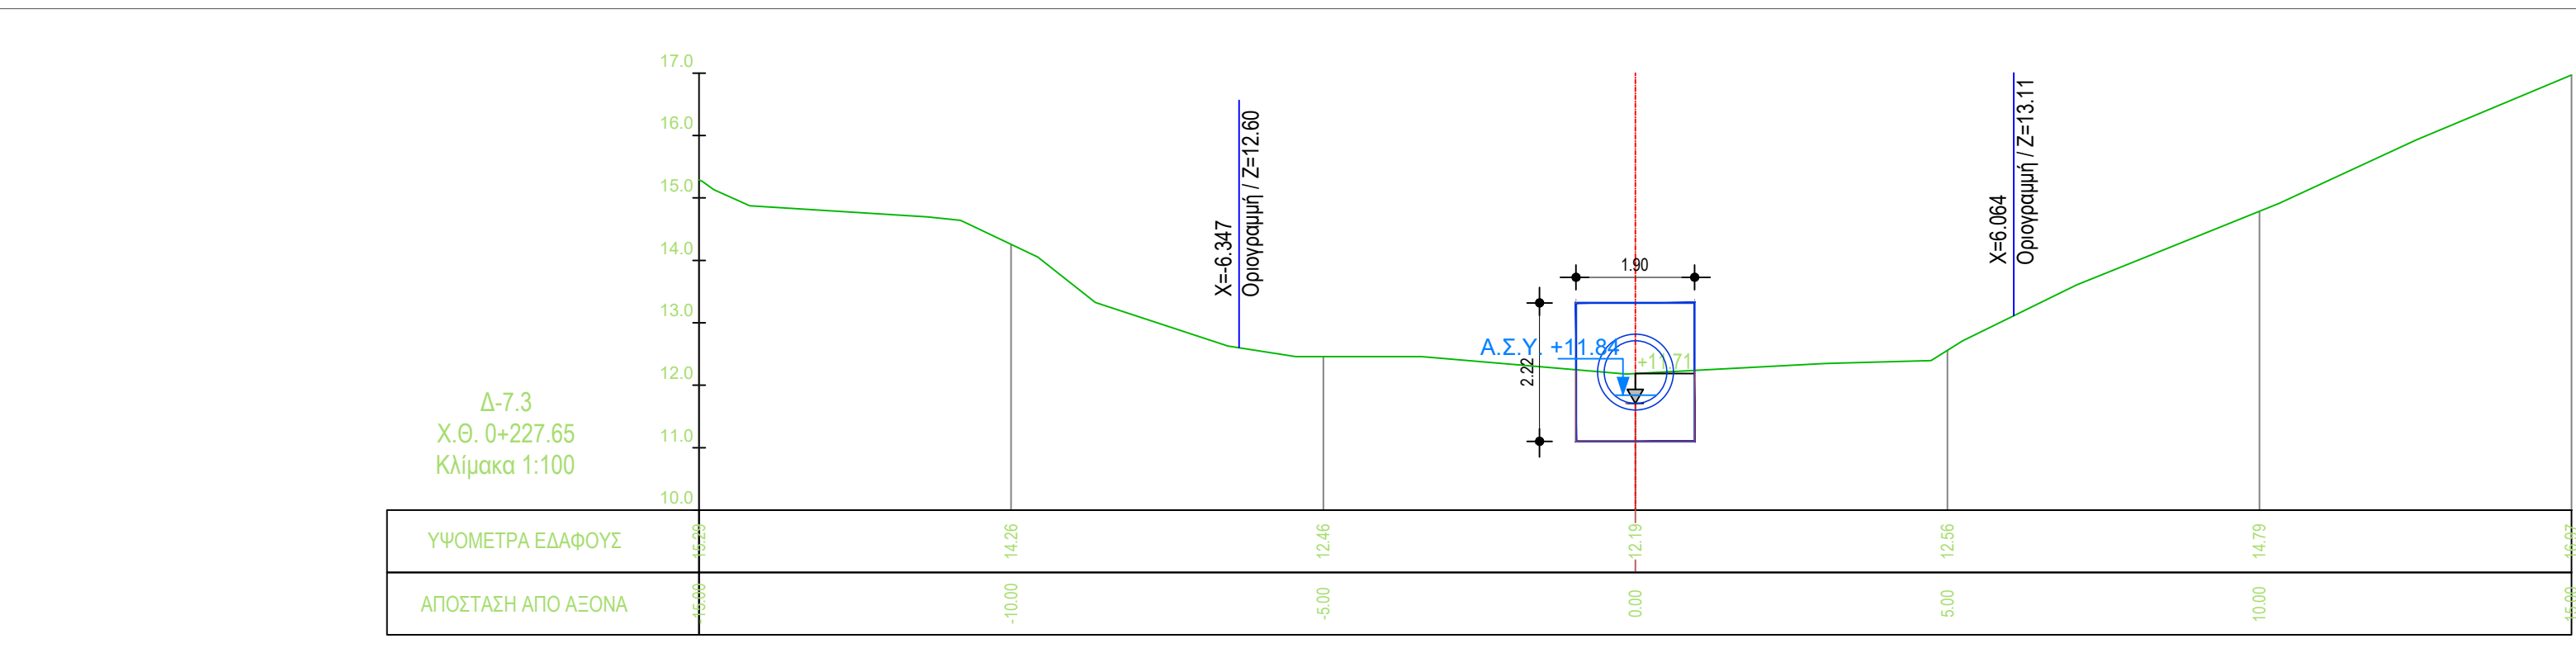

ΕΙΔΙΚΟ ΣΧΕΔΙΟ ΧΩΡΙΚΗΣ ΑΝΑΠΤΥΞΗΣ ΣΤΡΑΤΗΓΙΚΗΣ ΕΠΕΝΔΥΣΗΣ «SERENITY VILLAGE»					
ΜΕΛΕΤΗ ΟΡΙΟΘΕΤΗΣΗΣ ΥΔΑΤΟΡΕΜΑΤΩΝ ΣΤΗ ΘΕΣΗ «ΒΛΑΧΑΪΙΚΑ» ΤΟΥ ΔΗΜΟΥ ΠΟΡΟΥ (ΗΠΕΙΡΩΤΙΚΗ ΠΕΡΙΟΧΗ)					
Αρ. Σχεδίου : Δ-Π-P8-1		ΔΙΑΤΟΜΕΣ ΠΡΟΤΙΝΟΜΕΝΗΣ ΚΑΤΑΣΤΑΣΗΣ ΡΕΜΑΤΟΣ 8 (από Χ.Θ. 0+236.46 έως 0+000.00)			
Κλίμακα : 1:100					
Φορέας Έργου :		HYDRA ROCK ΜΟΝΟΠΡΟΣΩΠΗ Α.Ε.			
Έργο :		Ε.Σ.Χ.Α.Σ.Ε. «SERENITY VILLAGE»			
ΜΕΛΕΤΗΤΗΣ (Κατ. 13)		Σημείωση - Υποσημείωση SEEMAN SMART ENVIRONMENTAL ENGINEERING AND MANAGEMENT ΙΔΙΩΤΙΚΗ ΚΑΛΩΔΟΛΟΓΙΚΗ ΕΤΑΙΡΕΙΑ & L. SEEMAN & COMPANY LTD ΛΕΩΝ. ΝΙΚΑΝΟΡΟΠΟΥΛΟΣ, ΑΝΔΡΗΣ ΤΣΙΡΗΣ - ΦΩΤ. 211 163797 ΑΦΜ: 809953490 - ΔΟΥ: ΚΑΙΣΑΡΙΑ			
ΣΥΝΤΑΞΗ		ΕΛΕΓΧΟΙΚΕ		ΜΕΛΕΤΗΤΗΣ (Κατ. 16)	
ΟΝΟΜΑΤΕΠΩΝΥΜΟ	ΥΠΟΓΡΑΦΗ	ΘΕΩΡΗΤΙΚΗ			
X. Χαρολάitis A.T.M.					
B. Τουσιρης Α.Τ.Μ.					
ΙΟΥΛΙΟΣ 2025					