


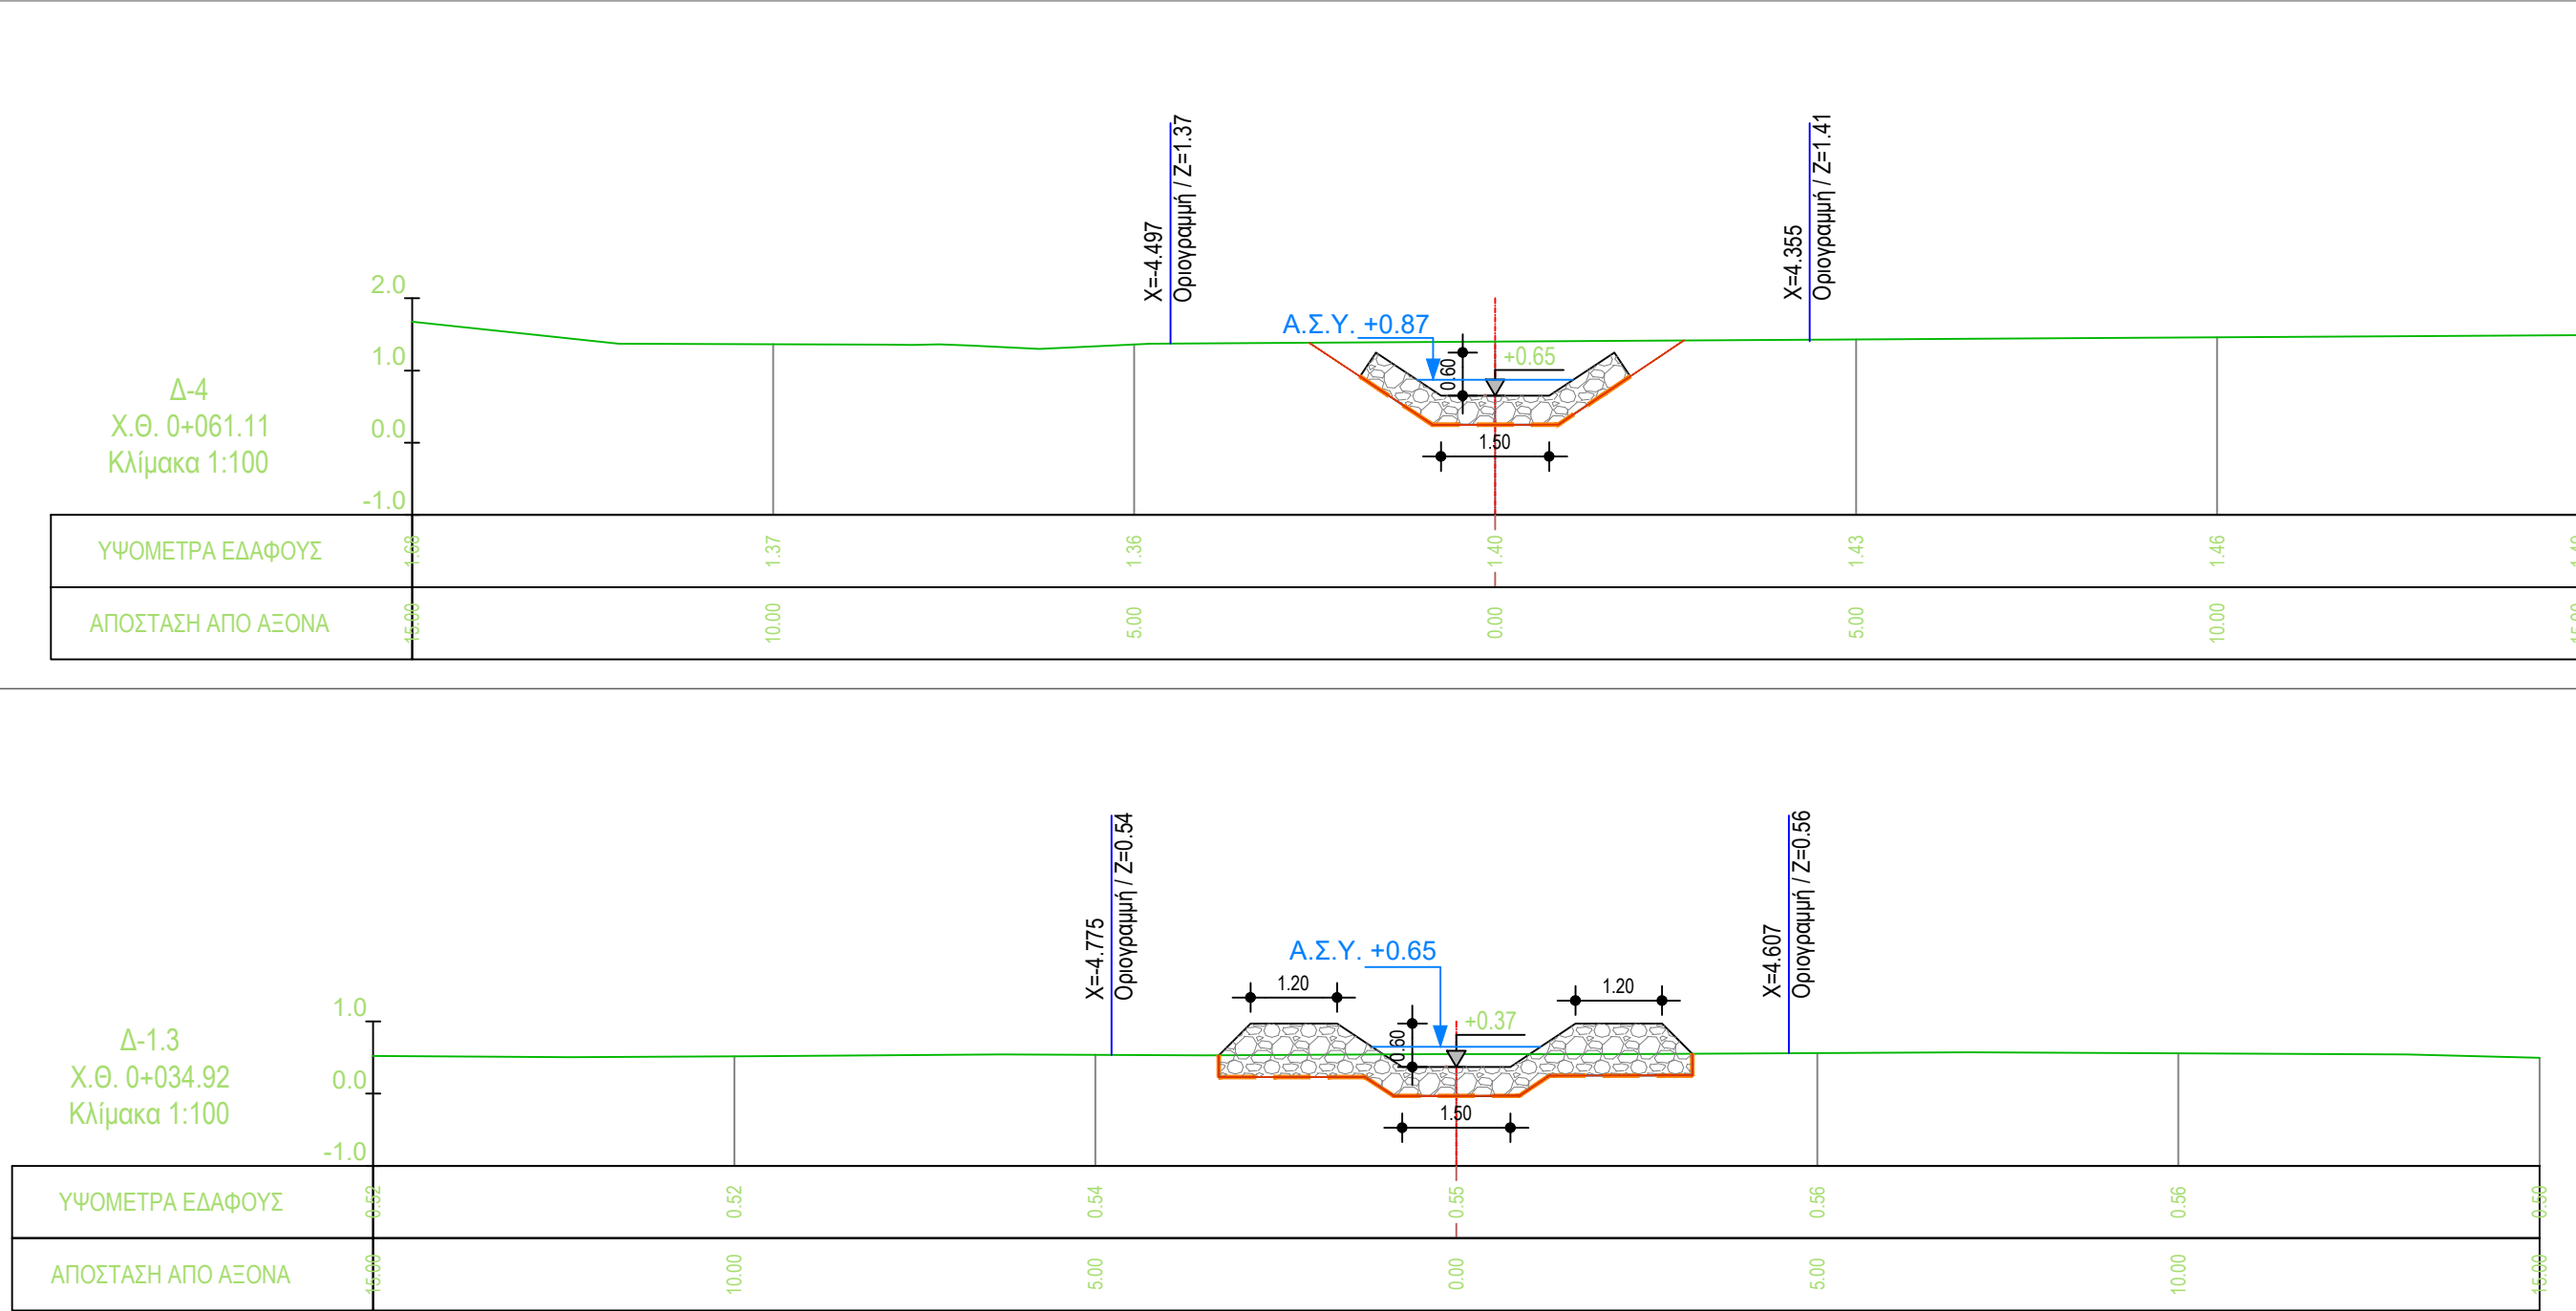

ΕΙΔΙΚΟ ΣΧΕΔΙΟ ΧΩΡΙΚΗΣ ΑΝΑΠΤΥΞΗΣ
ΣΤΡΑΤΗΓΙΚΗΣ ΕΠΕΝΔΥΣΗΣ «SERENITY VILLAGE»

ΜΕΛΕΤΗ ΟΡΙΟΘΕΤΗΣΗΣ ΥΔΑΤΟΡΕΜΑΤΩΝ ΣΤΗ
ΘΕΣΗ «ΒΛΑΧΑΪΚΑ» ΤΟΥ ΔΗΜΟΥ ΠΟΡΟΥ
(ΗΠΕΙΡΩΤΙΚΗ ΠΕΡΙΟΧΗ)

Αρ. Σχεδίου : Δ-Π-Ρ9-2	ΔΙΑΤΟΜΕΣ ΠΡΟΤΕΙΝΟΜΕΝΗΣ ΚΑΤΑΣΤΑΣΗΣ ΡΕΜΑΤΟΣ 9 (Από Χ.Θ. 0+070.09 έως 0+003.70)	
Κλίμακα : 1:100		
Φορέας Έργου:	HYDRA ROCK ΜΟΝΟΠΡΟΣΩΠΗ Α.Ε.	
Έργο :	Ε.Σ.Χ.Α.Σ.Ε. «SERENITY VILLAGE»	
ΜΕΛΕΤΗΤΗΣ (Κατ. 13)		
 SEEMAN SMART ENVIRONMENTAL ENGINEERING AND MANAGEMENT ΙΔΙΩΤΙΚΗ ΚΕΦΑΛΑΙΟΥΧΙΚΗ ΕΤΑΙΡΕΙΑ	Σφραγίδα - Υπογραφή SEEMAN SMART ENVIRONMENTAL ENGINEERING AND MANAGEMENT d.t. SEEMAN ENVIRONMENTAL ΔΕΔ. ΜΑΡΤΙΝΟΣ Δ. ΔΑΝΟΣ ΤΚ: 14509 - ΤΗΛ: 211 1325207 ΑΦΜ: 800553490 - ΔΟΥ: ΚΗ01ΣΙΛΣ	
ΣΥΝΤΑΞΗ	ΕΛΕΓΧΘΗΚΕ	ΜΕΛΕΤΗΤΗΣ (Κατ. 16)
ΟΝΟΜΑΤΕΠΩΝΥΜΟ	ΥΠΟΓΡΑΦΗ	
Χ. Χαράλας Α.Τ.Μ.		
Β. Τσακίρης Α.Τ.Μ.		
ΙΟΥΛΙΟΣ 2025		