
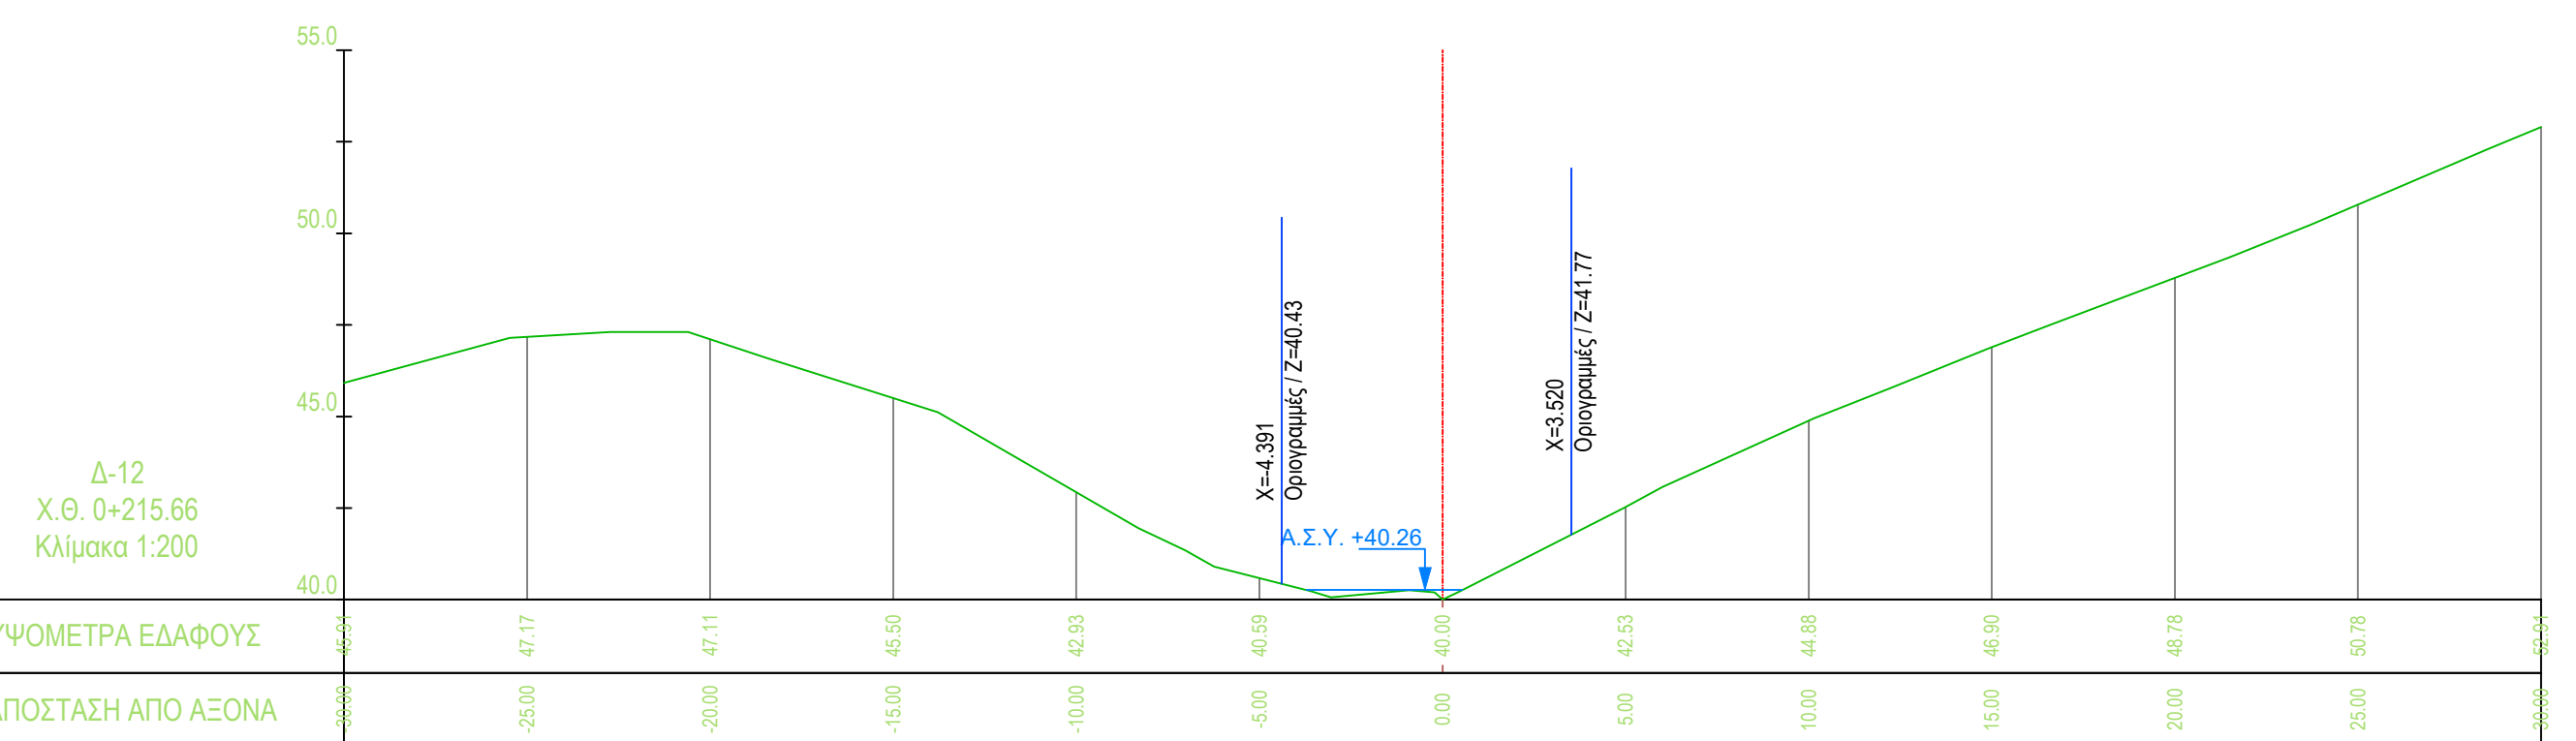
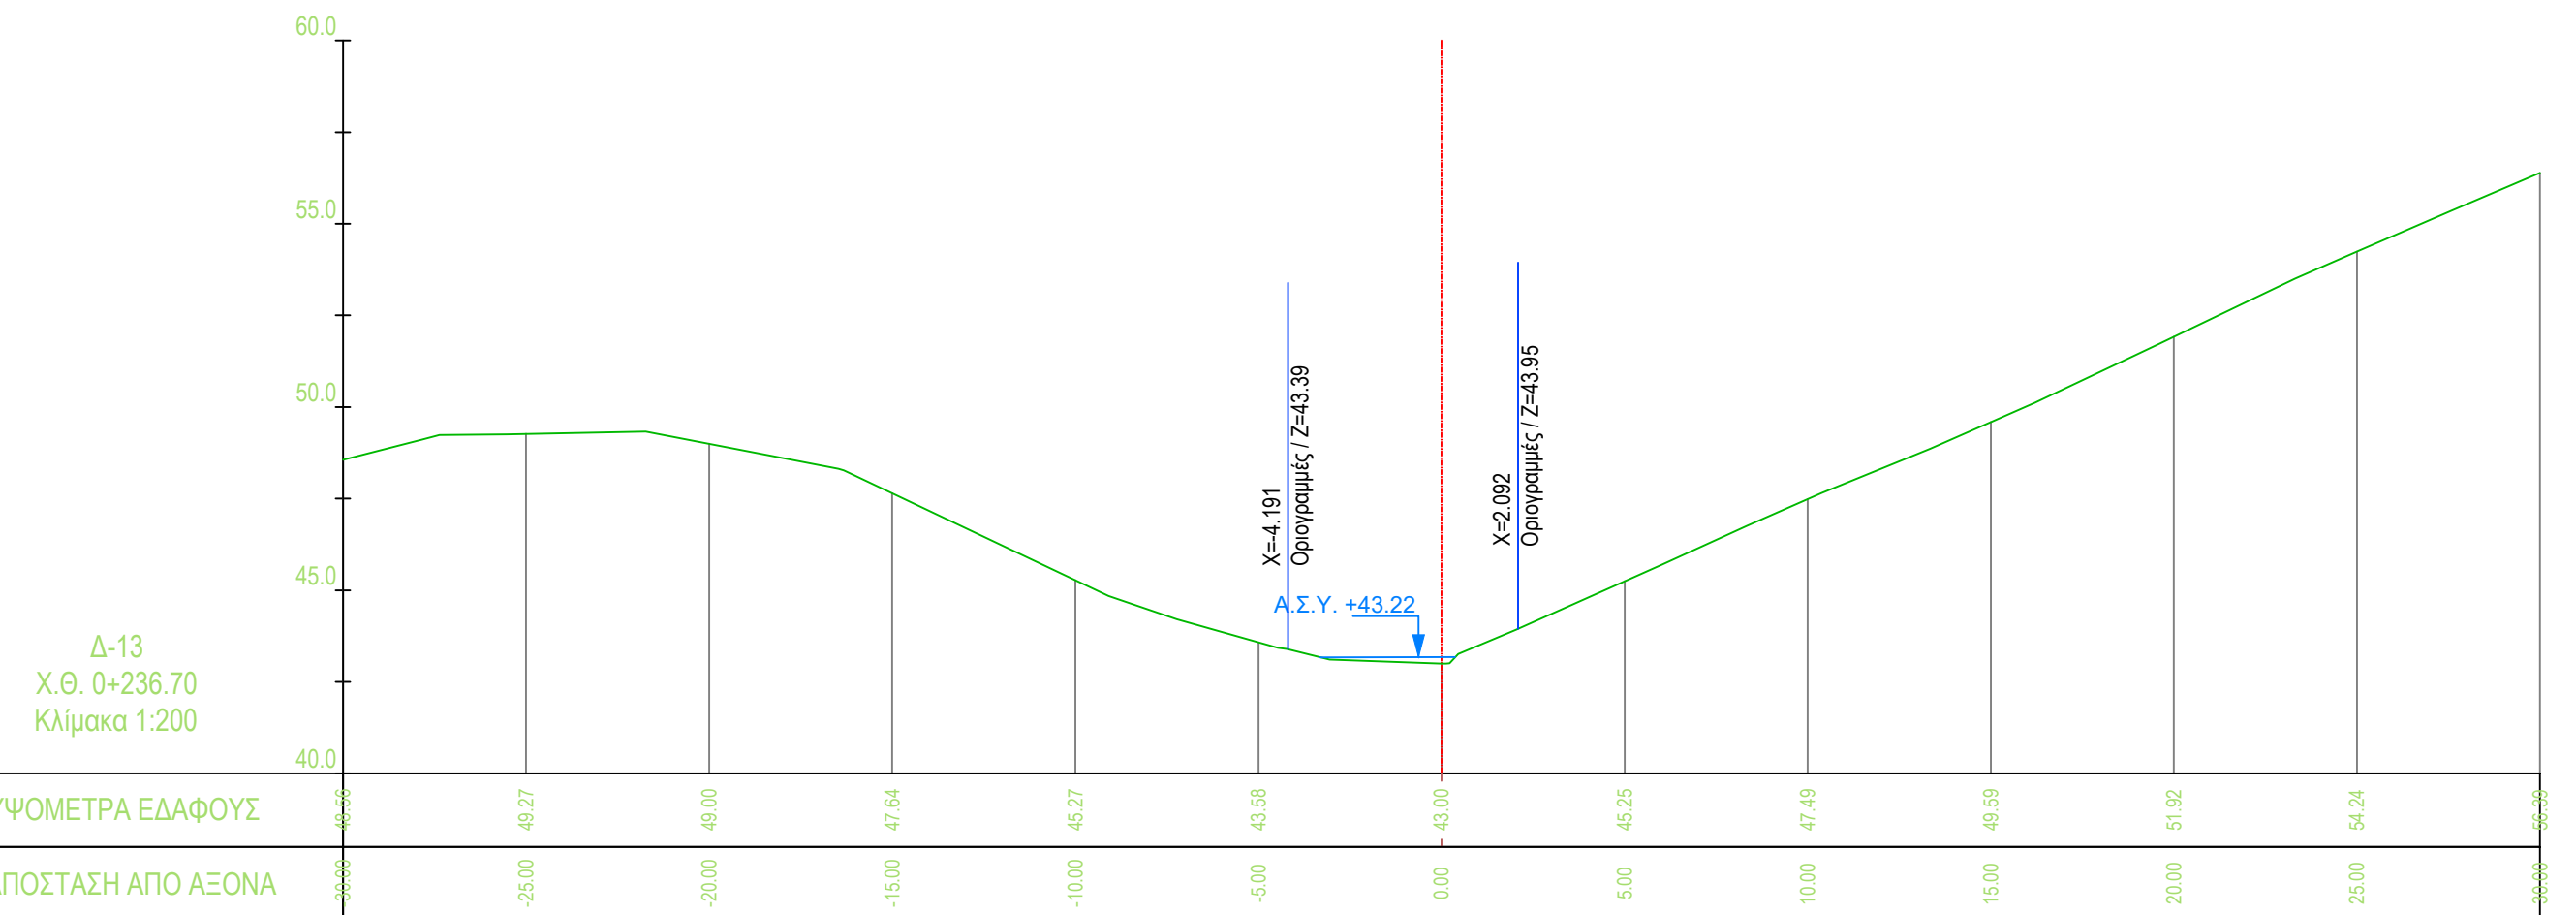
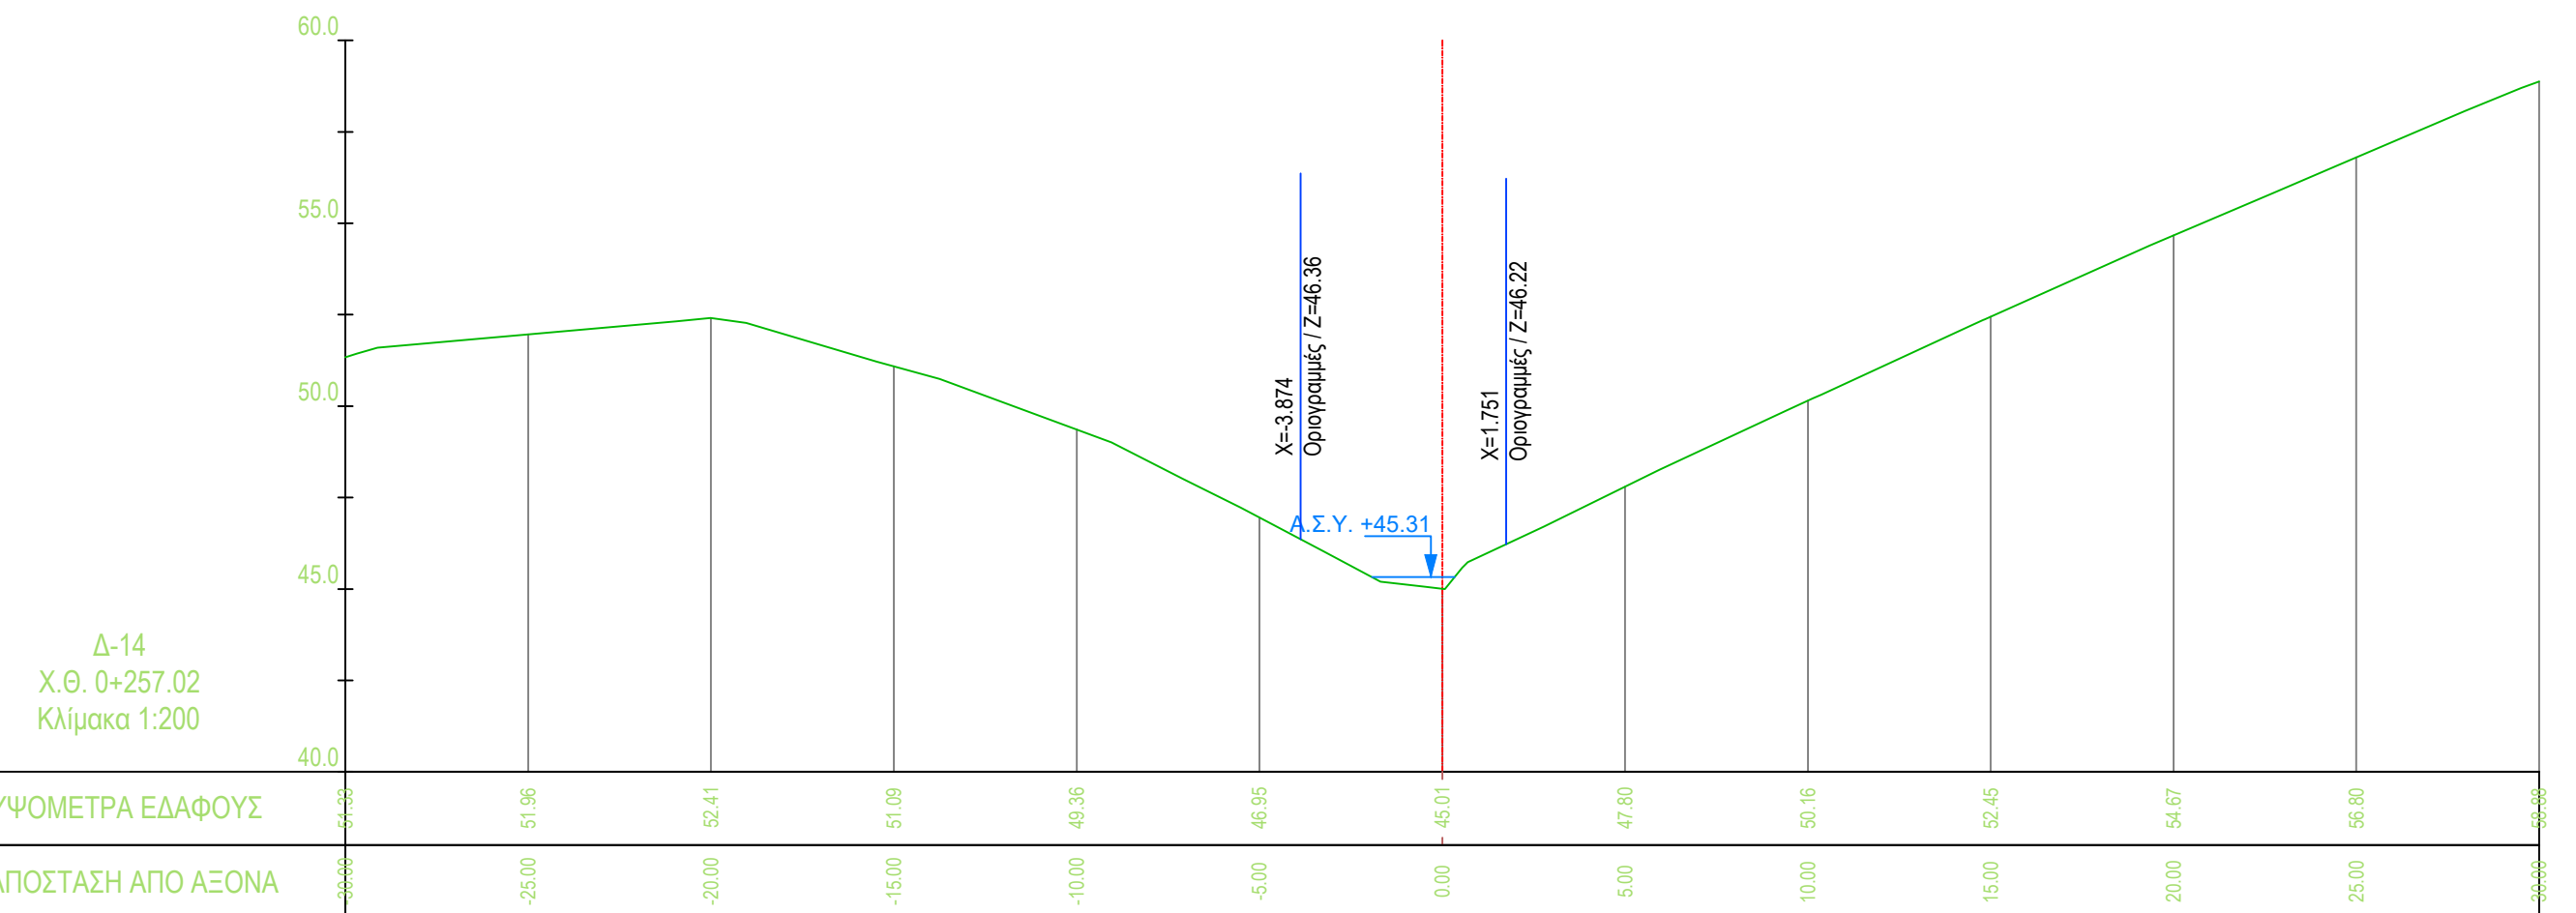
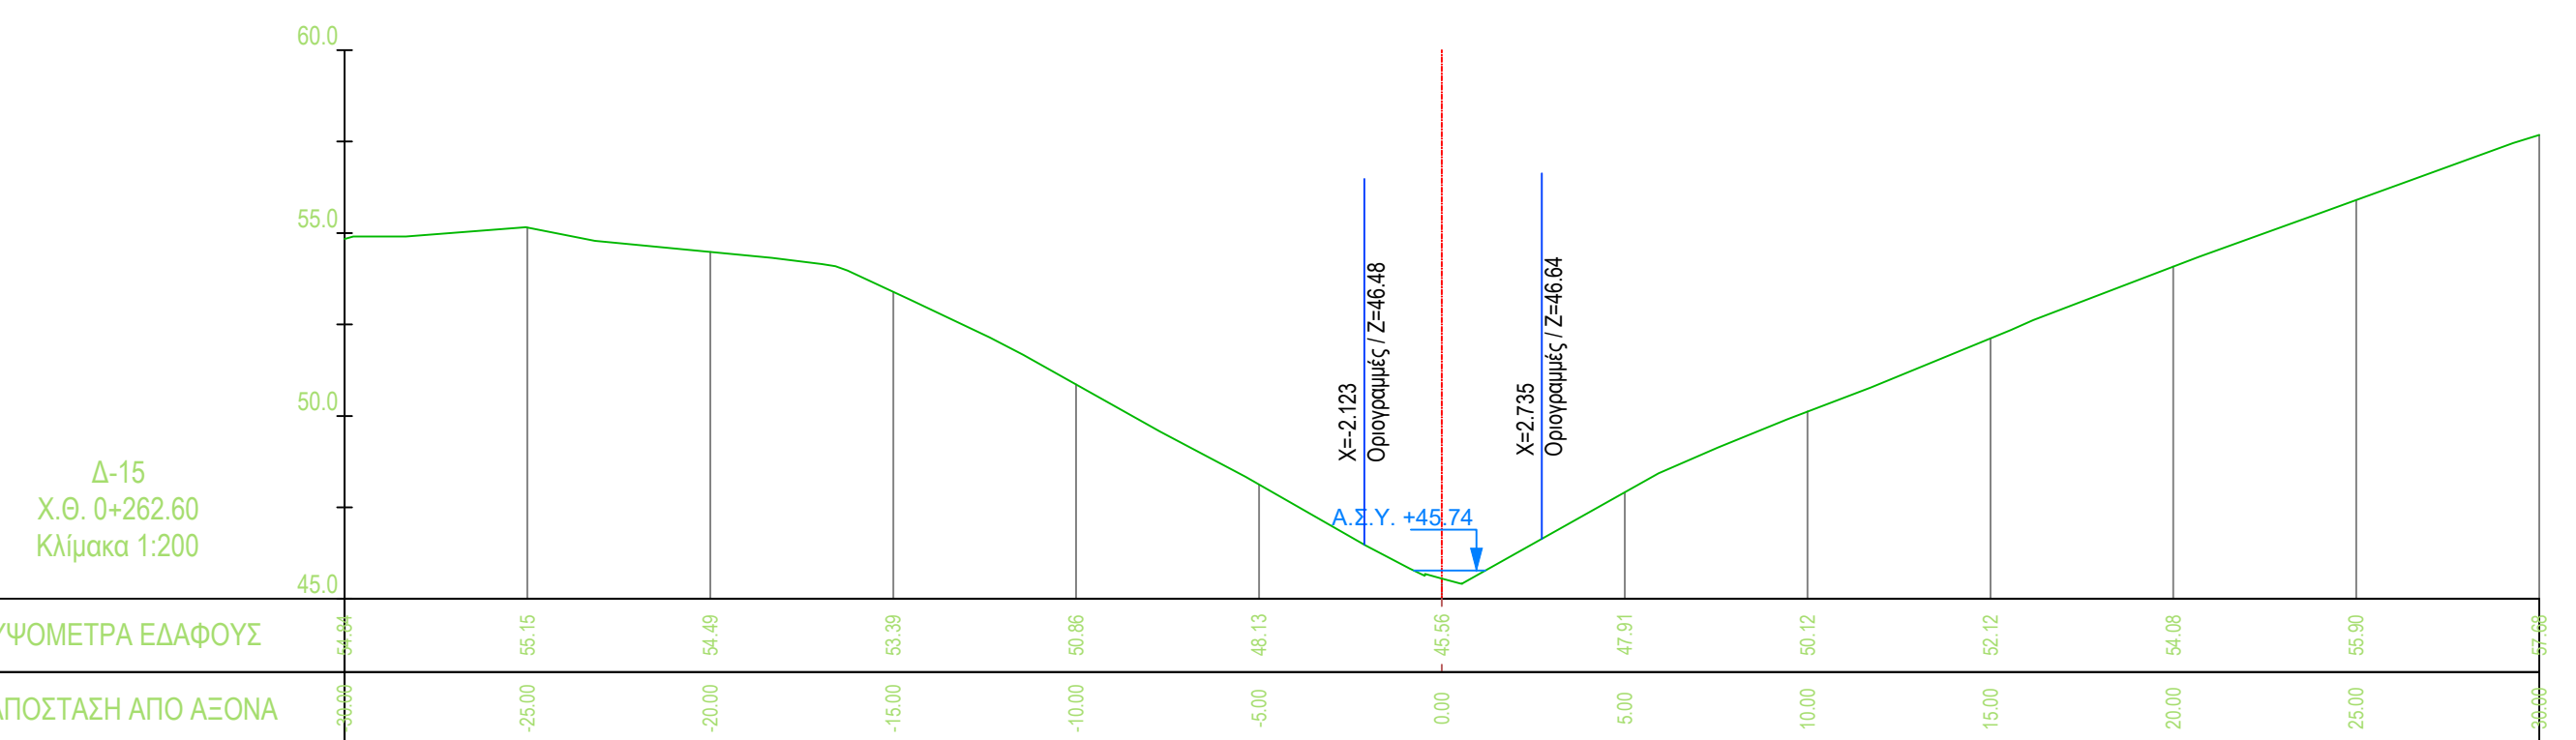
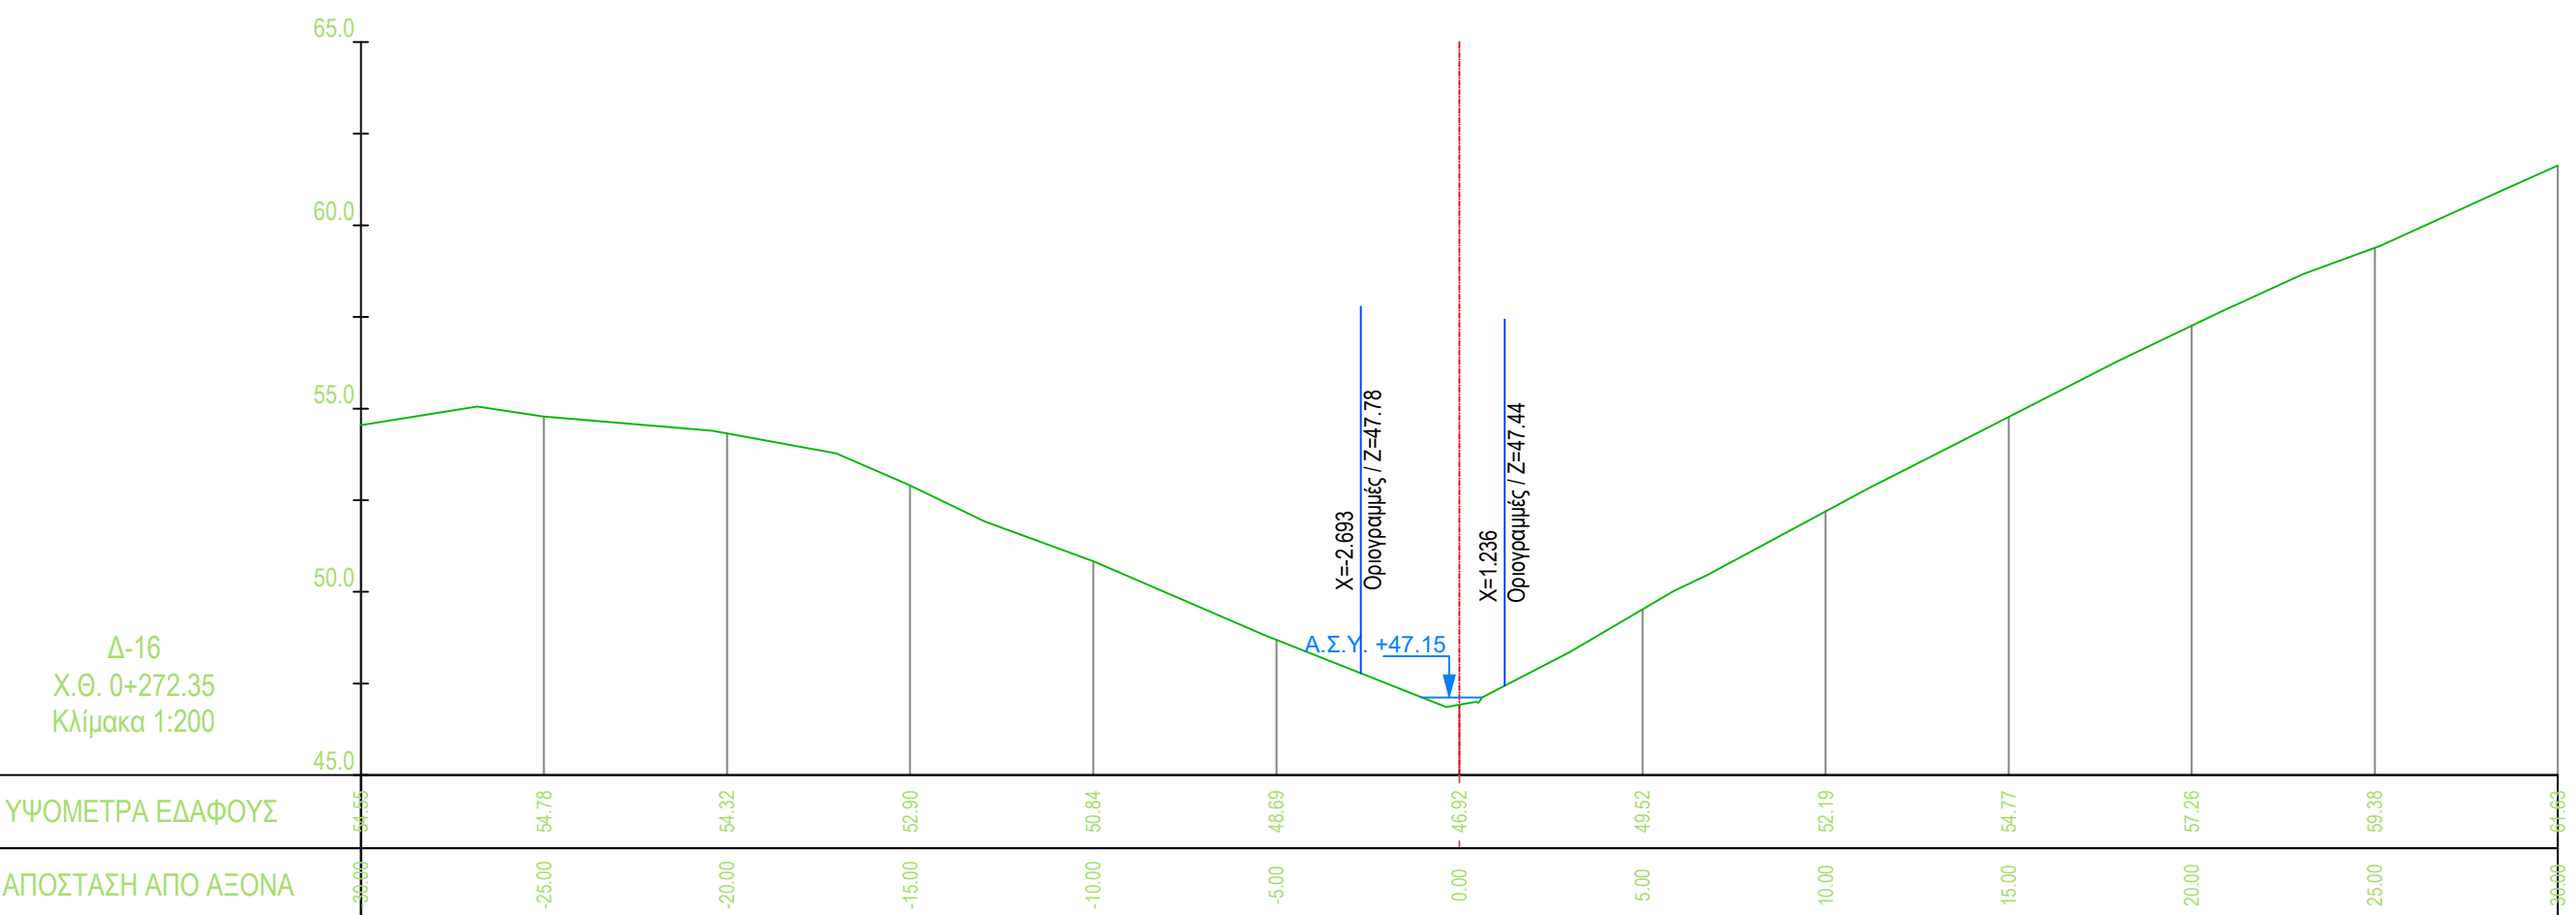
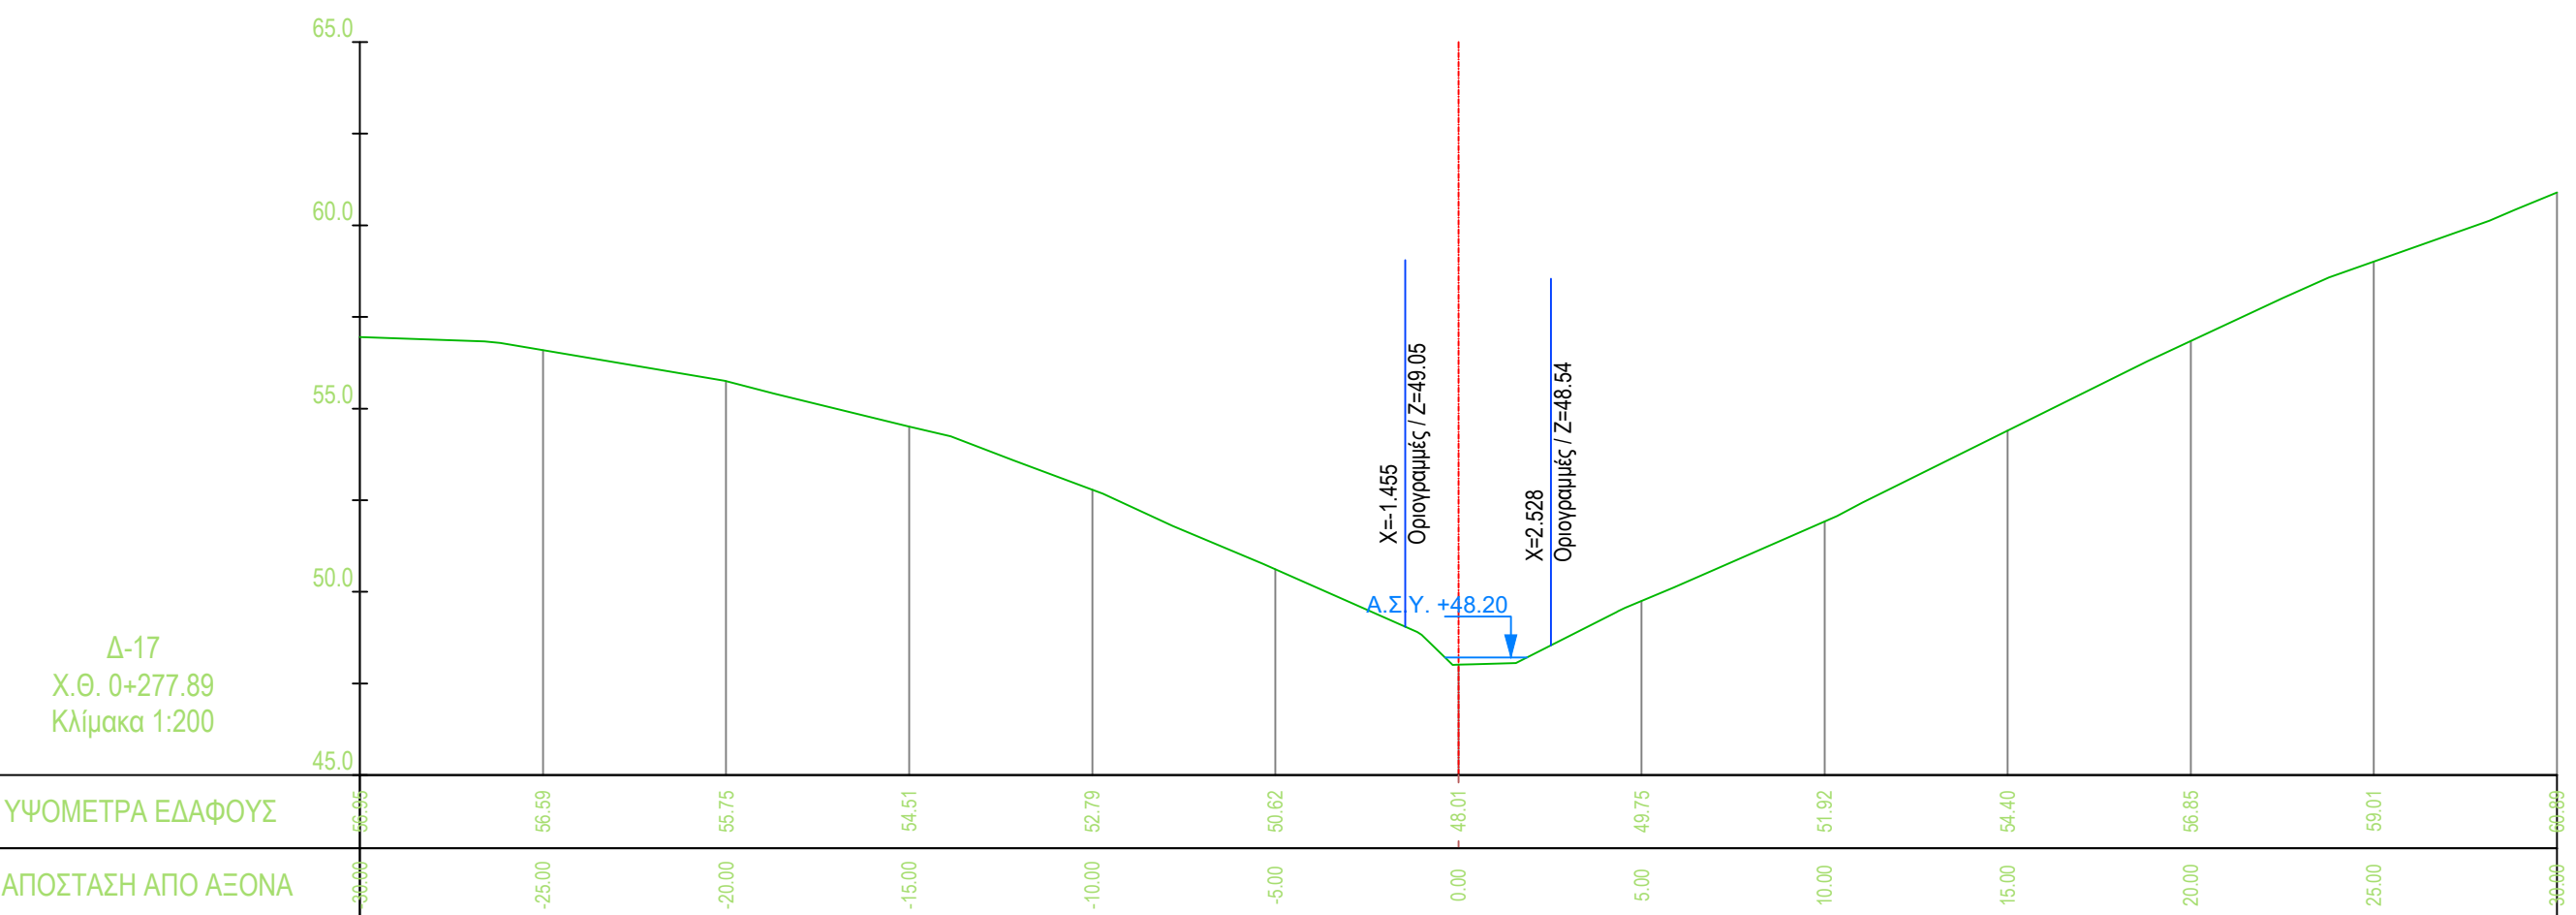
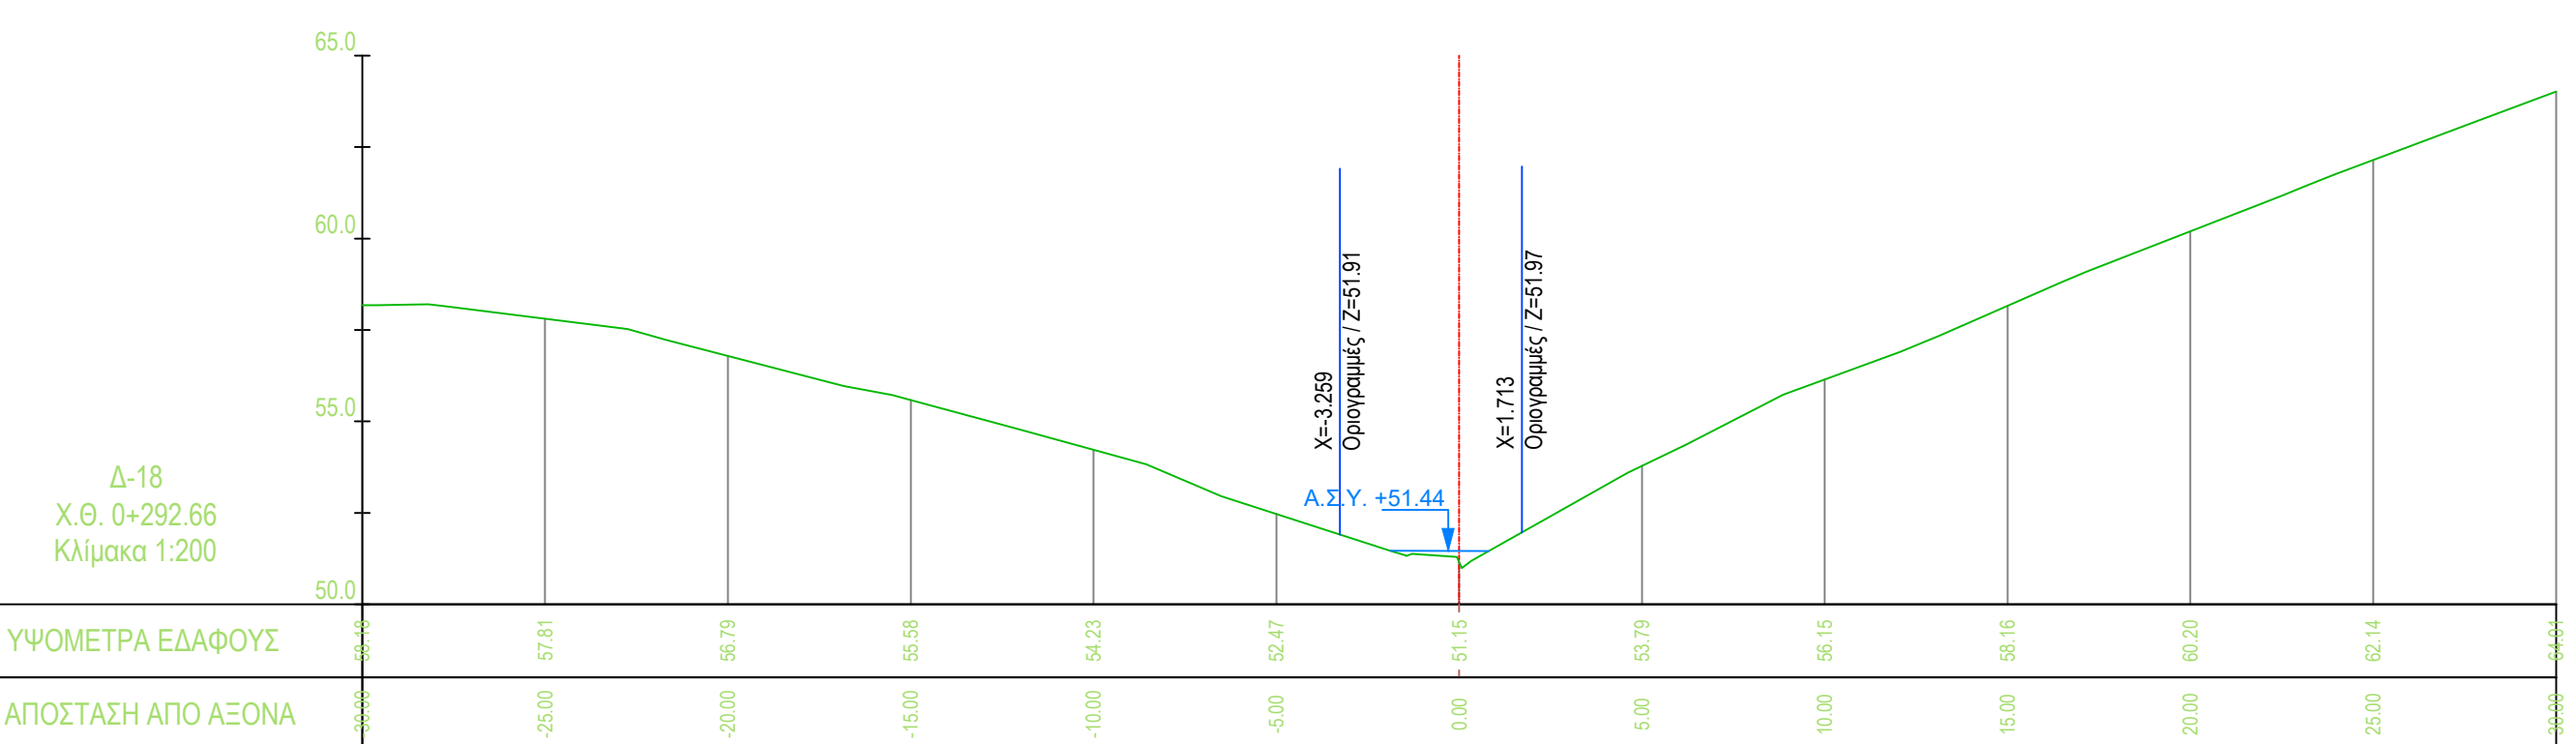
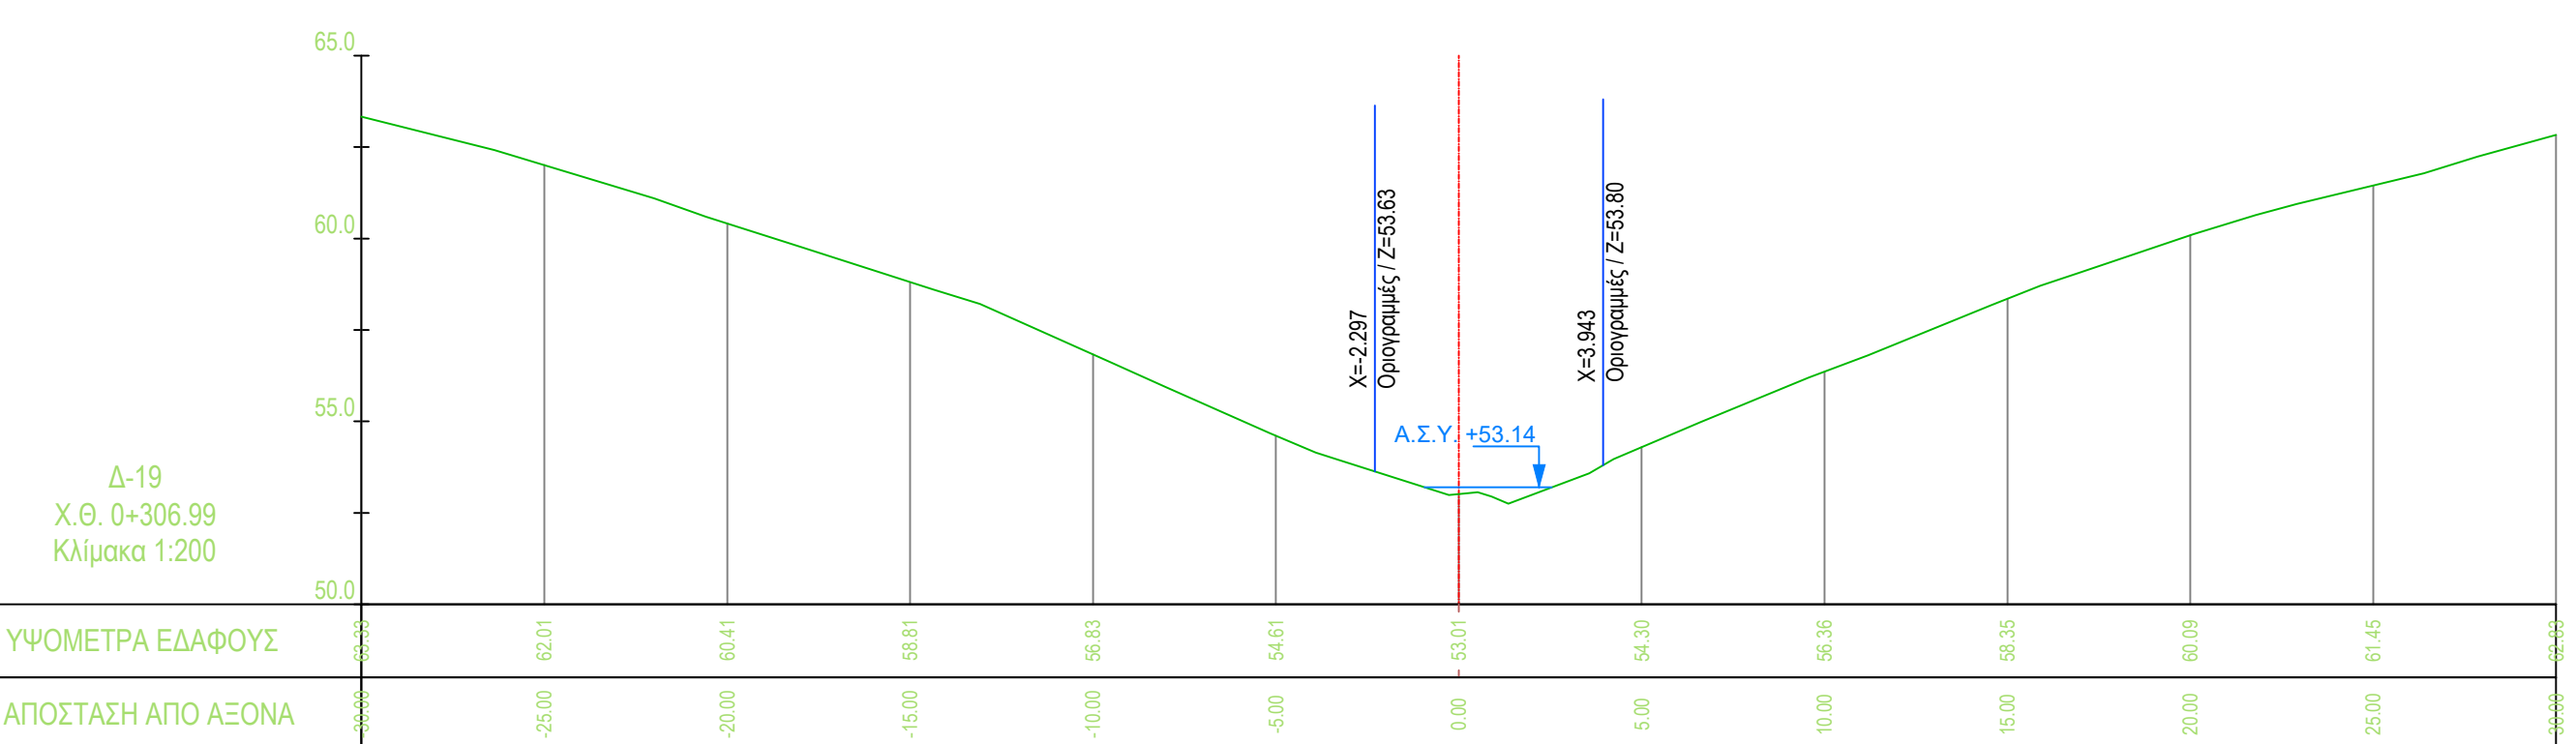
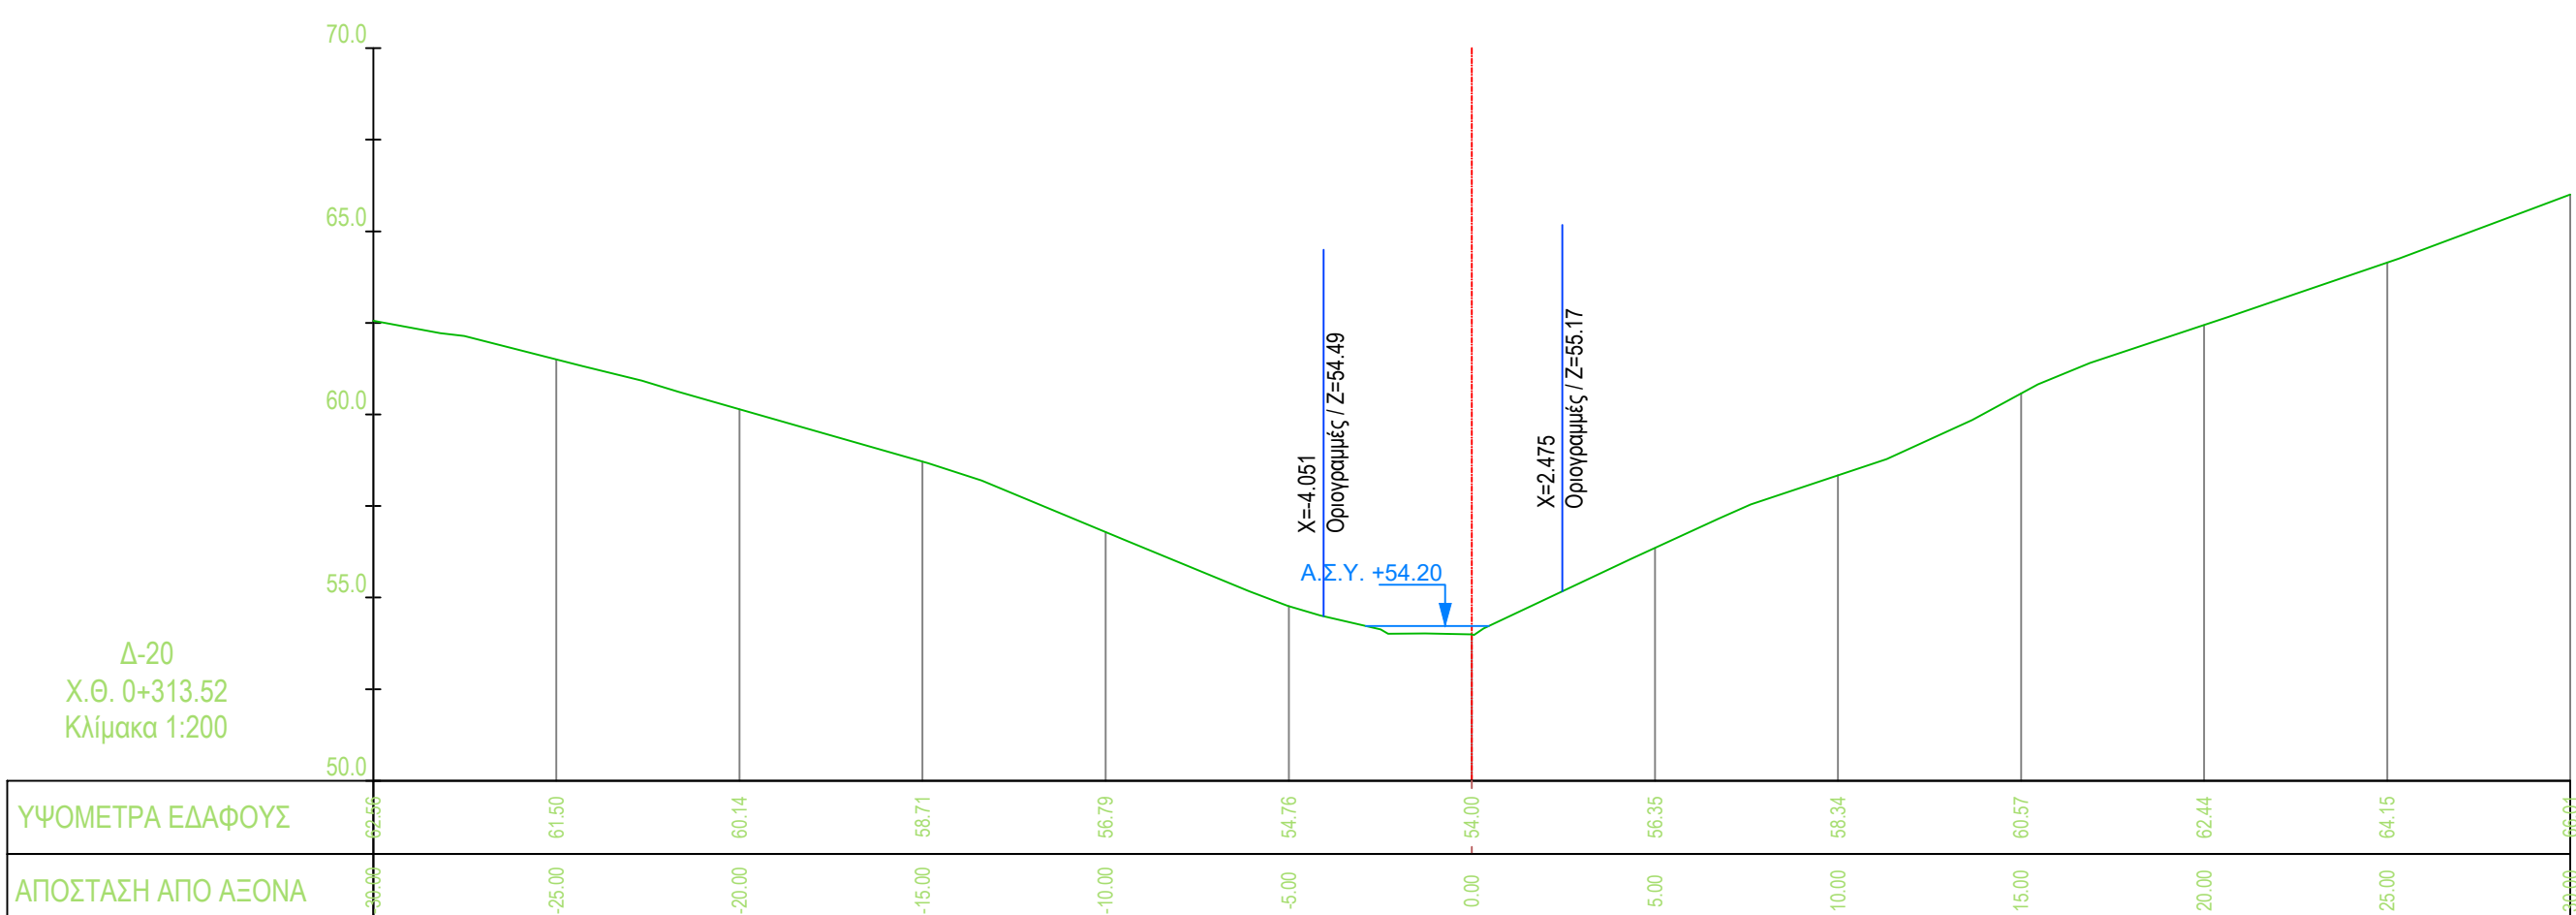
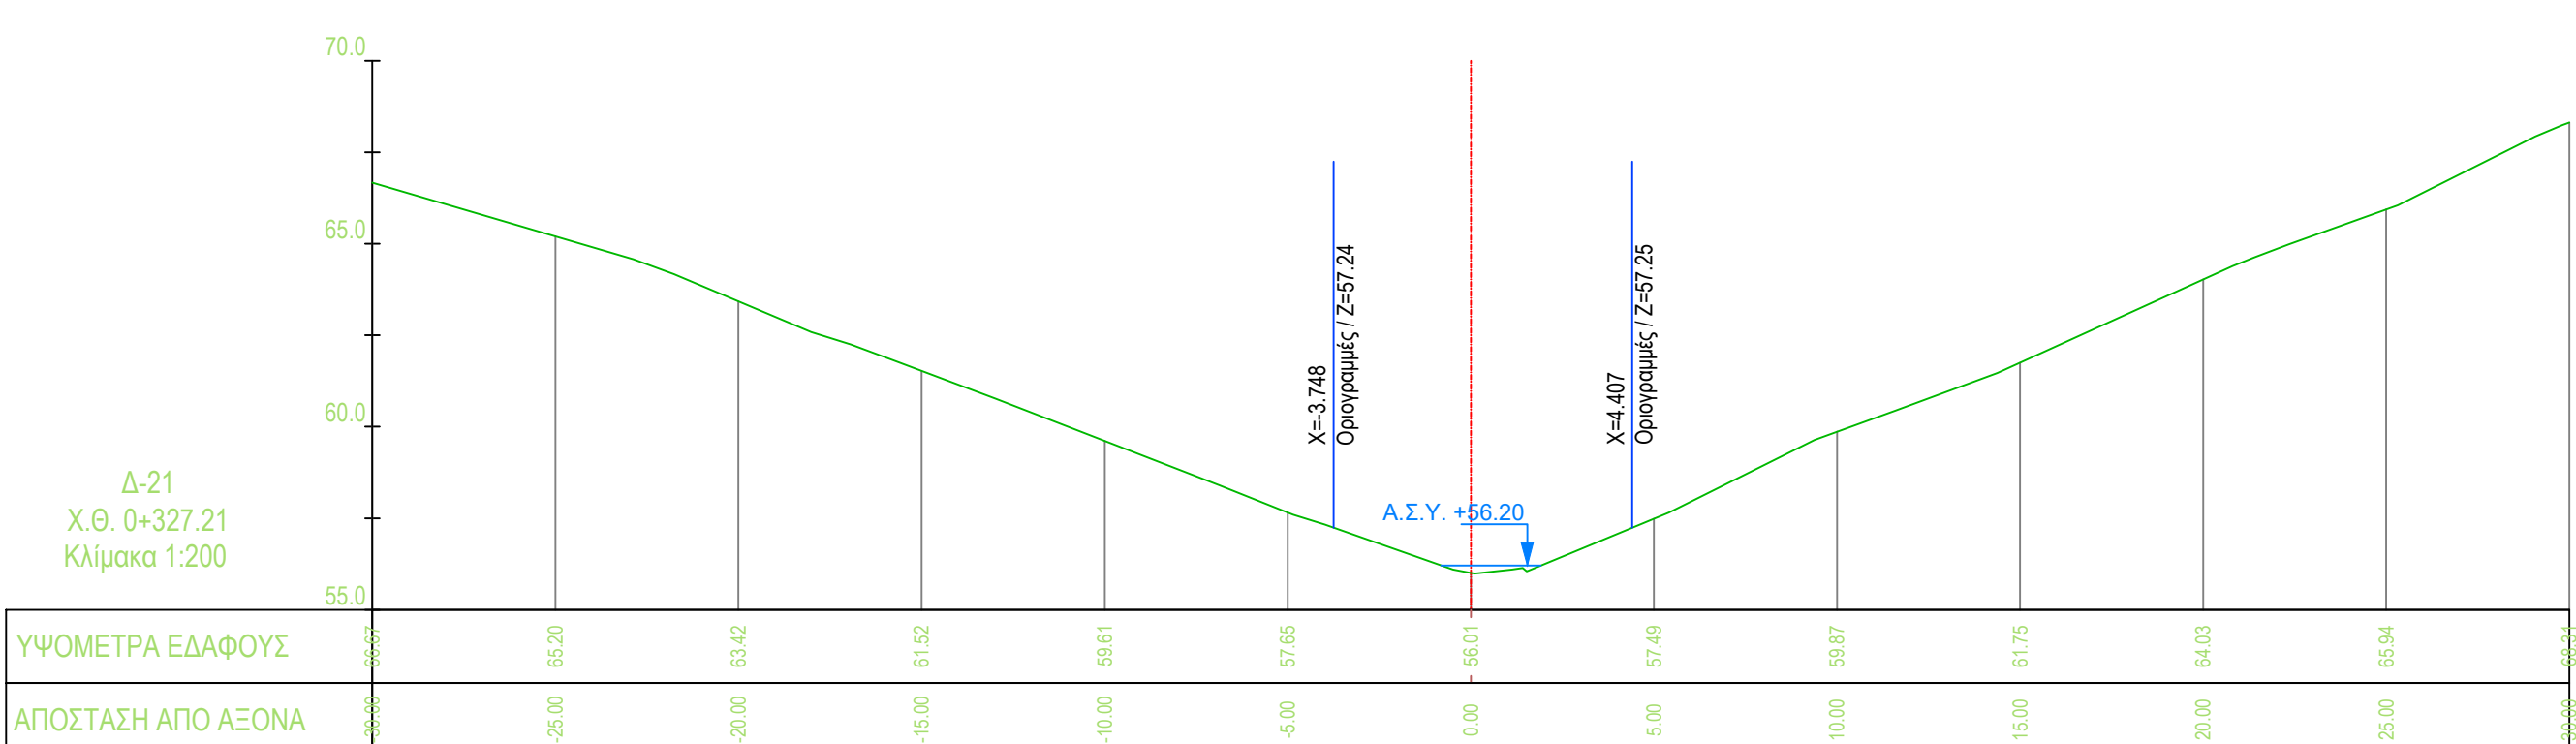
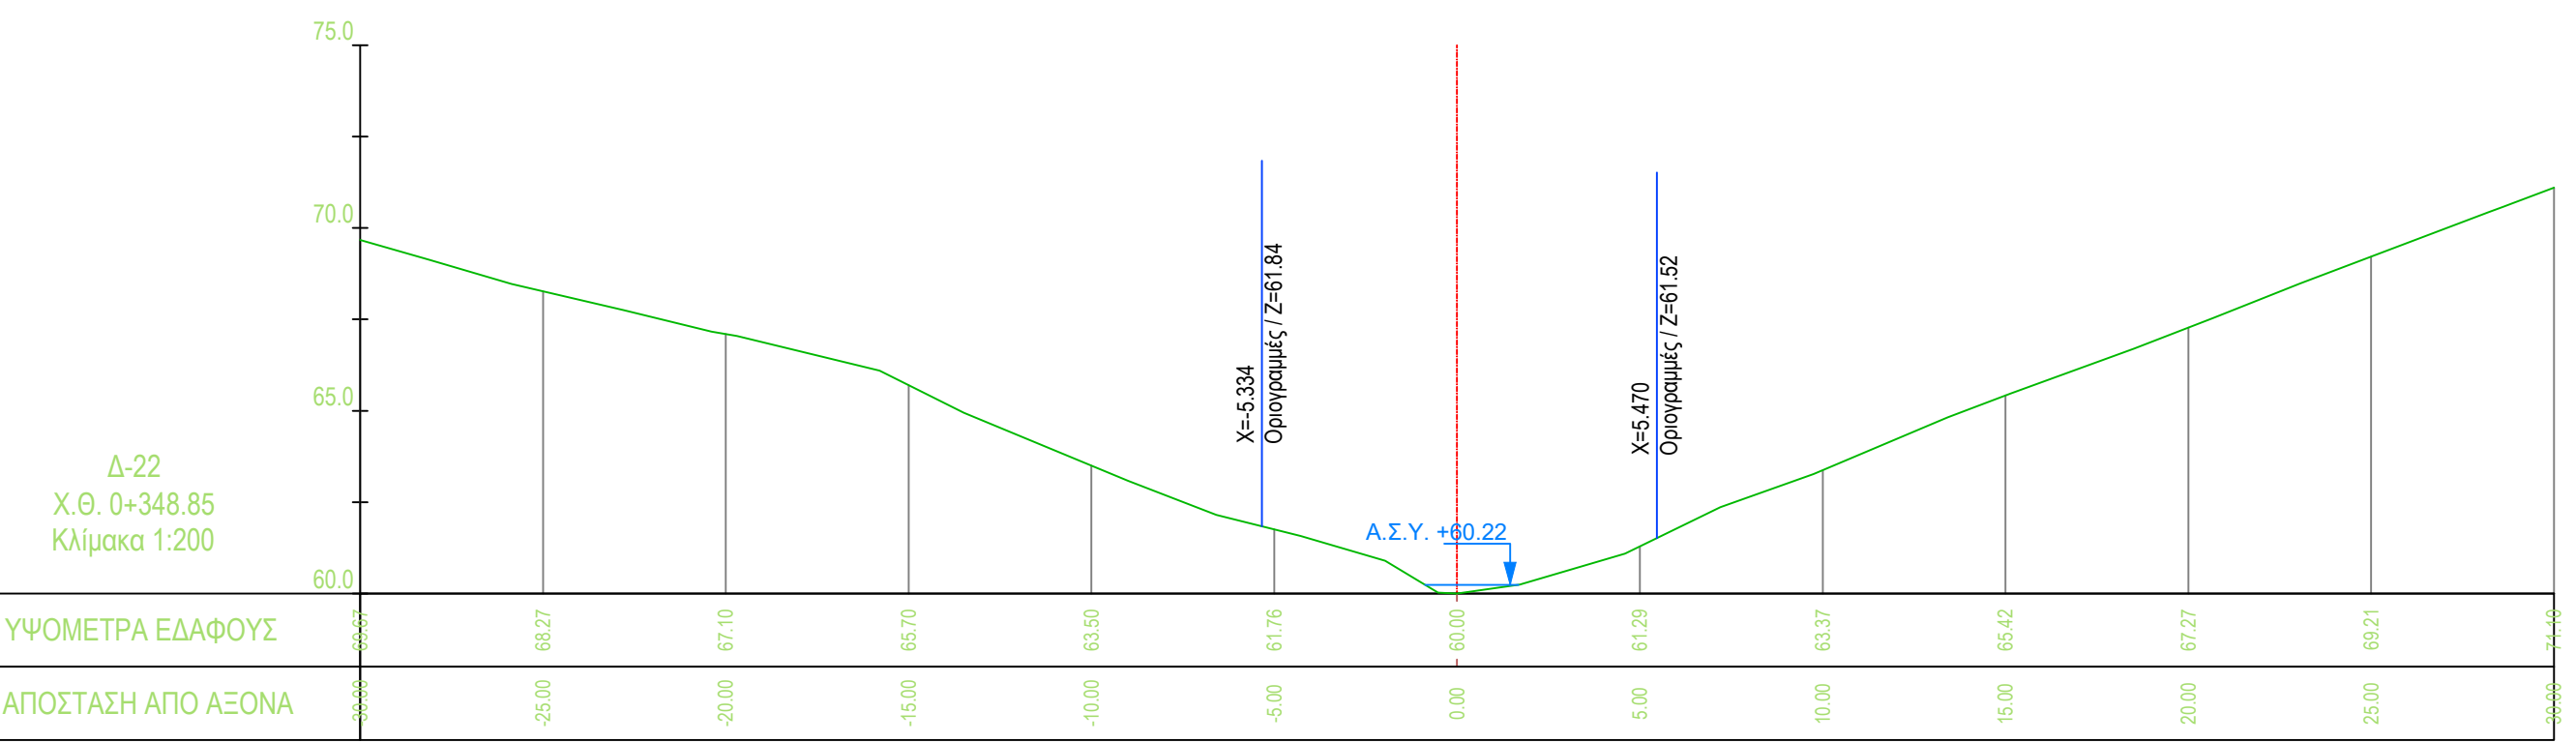
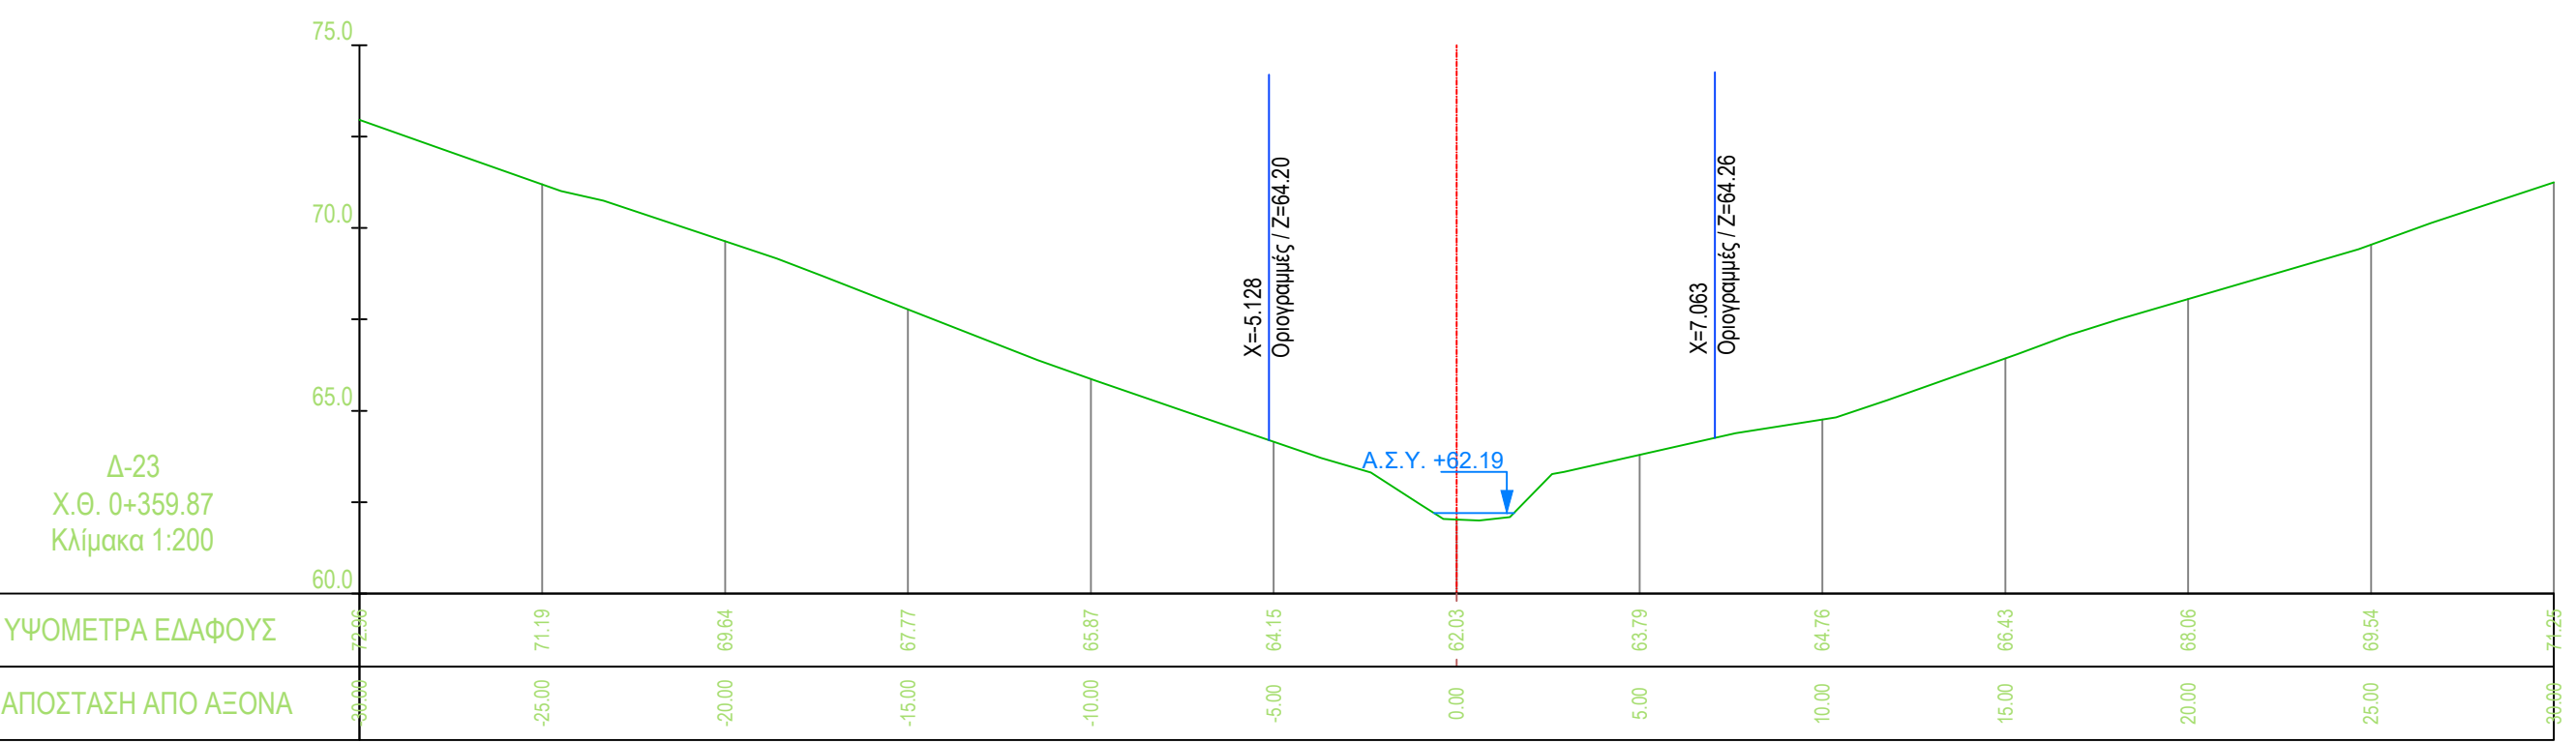
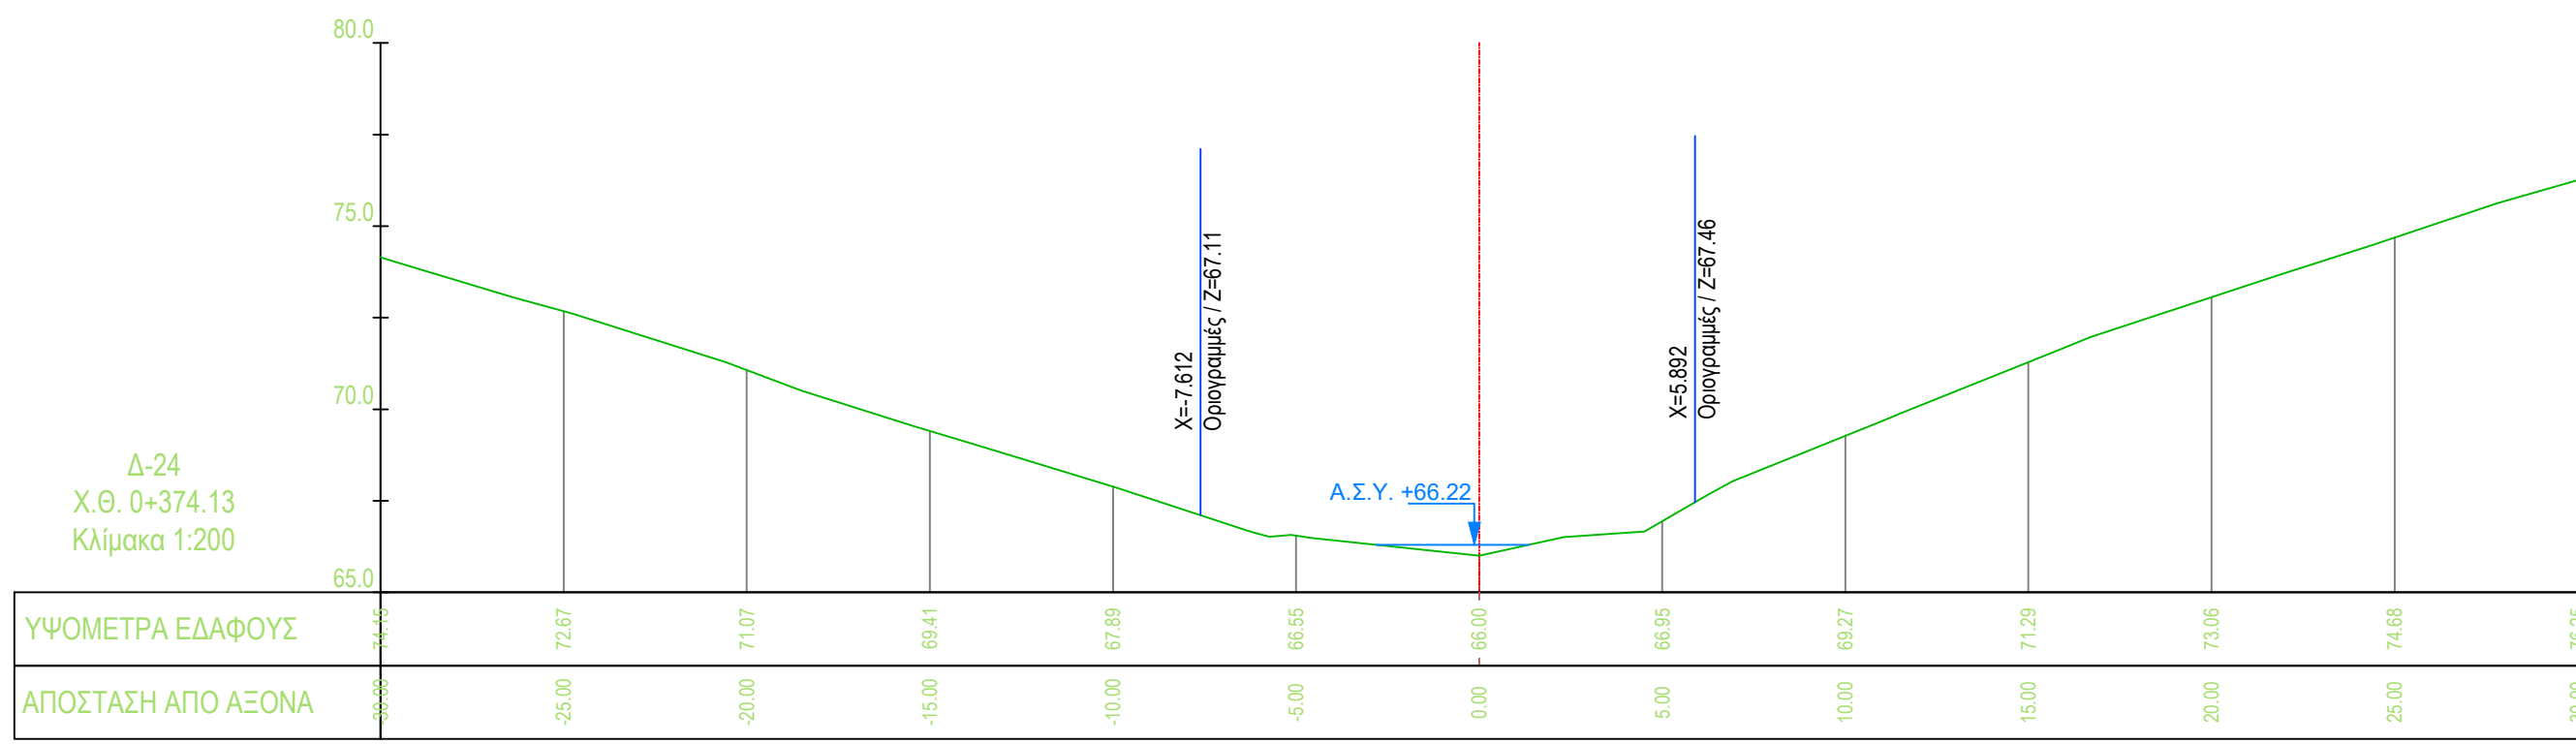
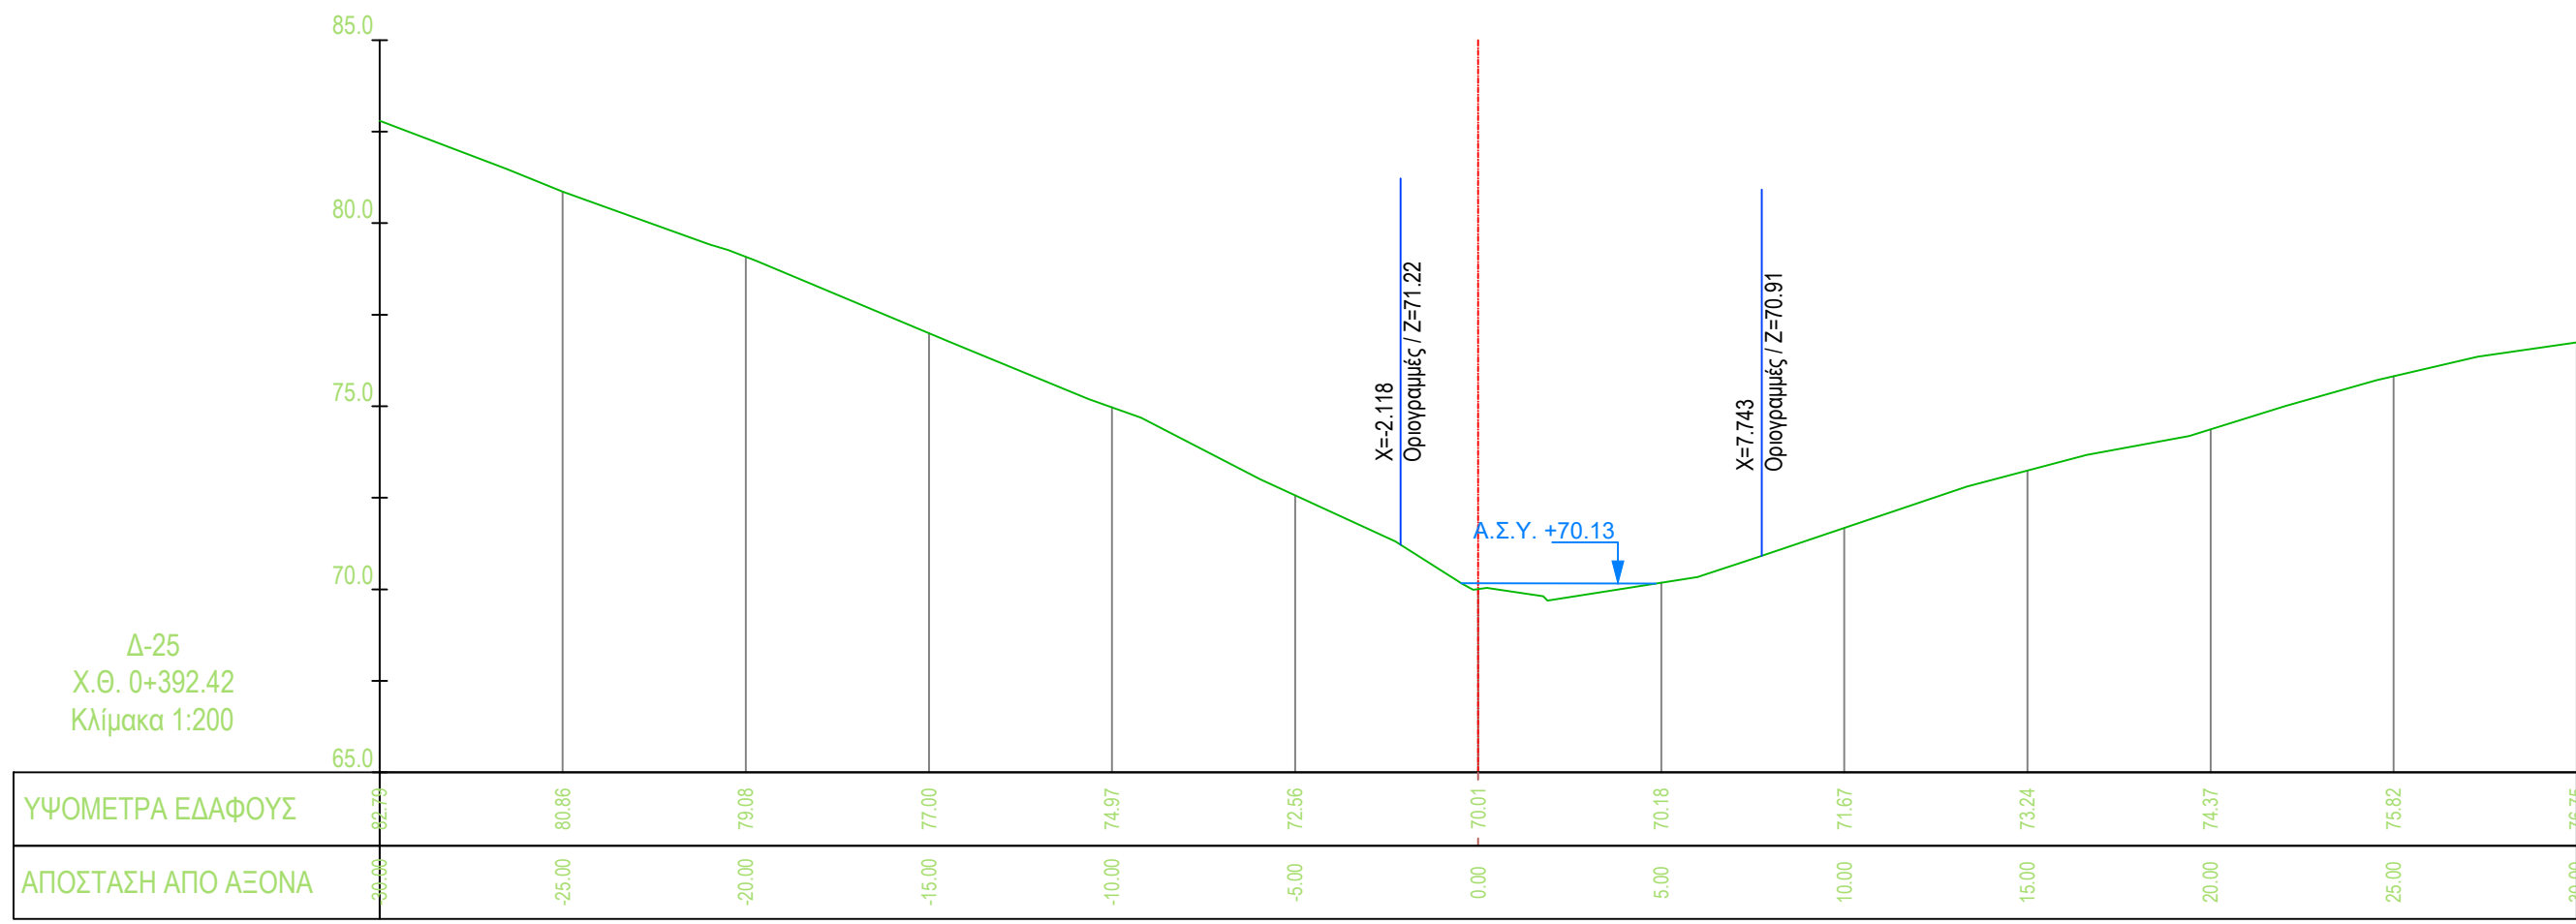
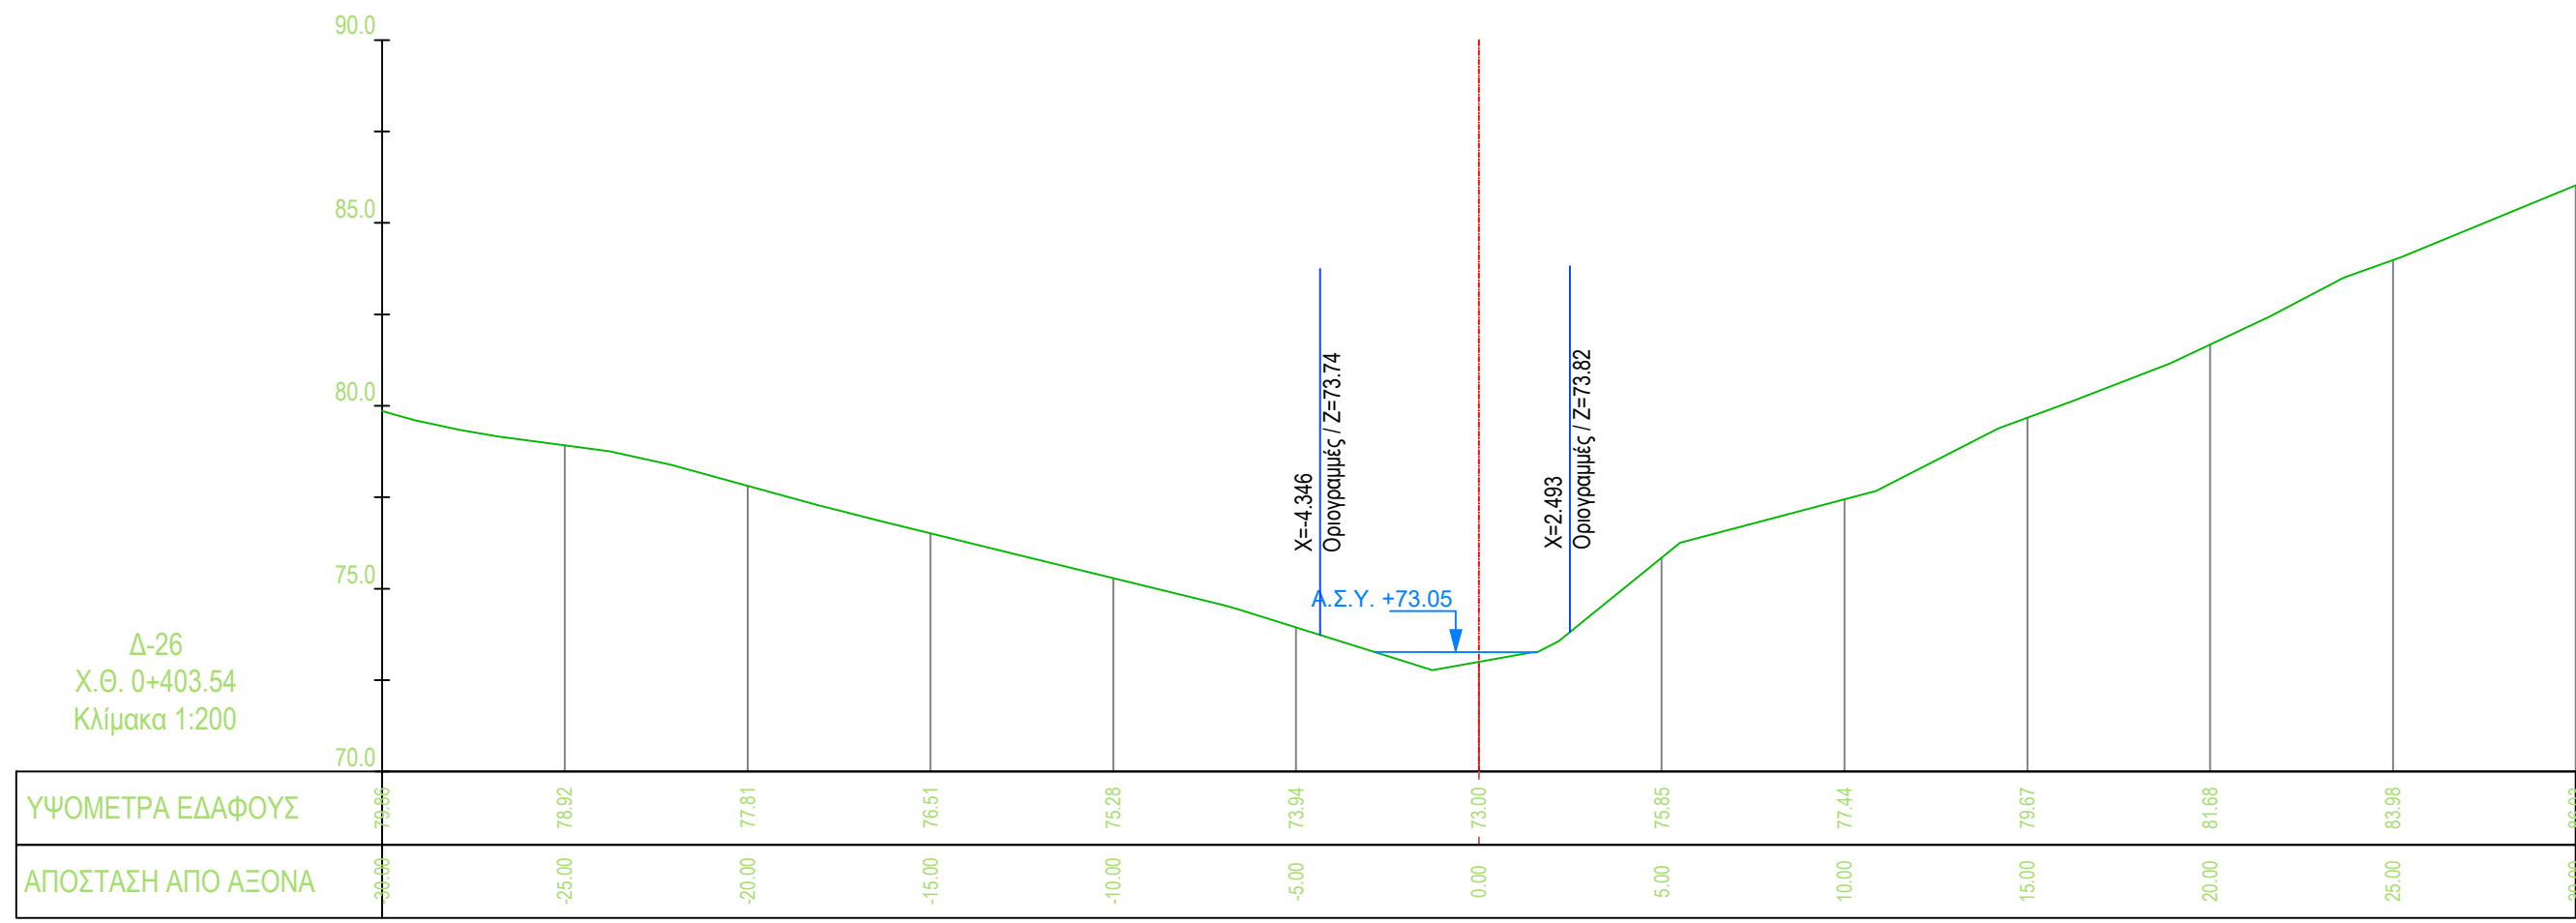


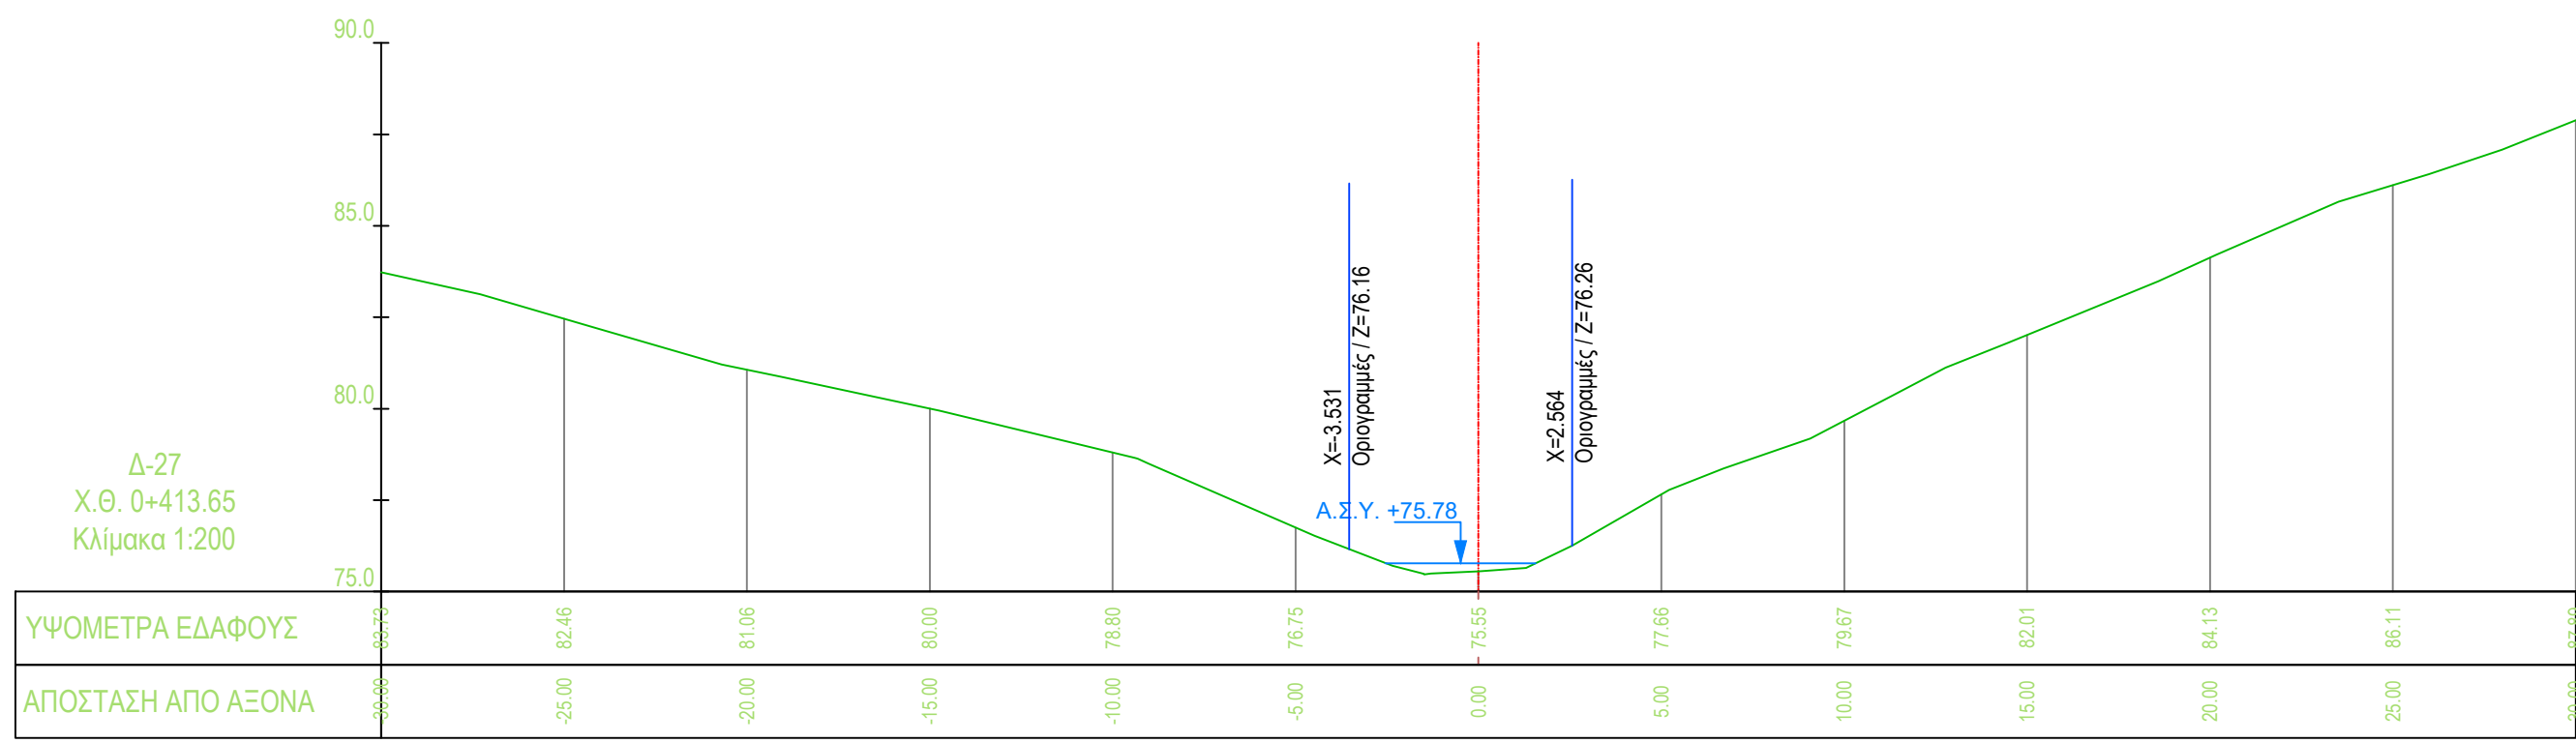

ΕΙΔΙΚΟ ΣΧΕΔΙΟ ΧΩΡΙΚΗΣ ΑΝΑΠΤΥΞΗΣ ΣΤΡΑΤΗΓΙΚΗΣ ΕΠΕΝΔΥΣΗΣ «SERENITY VILLAGE»	
ΜΕΛΕΤΗ ΟΡΙΟΘΕΤΗΣΗΣ ΥΔΑΤΟΡΕΜΑΤΩΝ ΣΤΗ ΘΕΣΗ "ΒΛΑΧΑΙΚΑ" ΤΟΥ ΔΗΜΟΥ ΠΟΡΟΥ (ΗΠΕΙΡΩΤΙΚΗ ΠΕΡΙΟΧΗ)	
Αρ. Σχεδίου : Δ-P11-1	ΔΙΑΤΟΜΕΣ ΡΕΜΑΤΟΣ 11 (από Χ.Θ. 0+413.65 έως Χ.Θ. 0+215.66)
Κλίμακα : 1:200	
Φορέας Έργου:	HYDRA ROCK ΜΟΝΟΠΡΟΣΩΠΗ Α.Ε.
Έργο :	Ε.Σ.Χ.Α.Σ.Ε. «SERENITY VILLAGE»
Σχεδιαστής - Υπεύθυνος	
SEEMAN ENVIRONMENTAL SEEMAN SMART ENVIRONMENTAL ENGINEERING AND MANAGEMENT ΑΙΘΥΡ. ΚΑΡΤΑ ΕΠΙΧΕΙΡΗΣΙΑΣ, ΑΝΟΙΧΤΗ Κ.Τ. 145.44-770-211.112.207 ΑΦΜ: 999349010-Δ.Ο.Υ. ΤΡΙΠΛΩΝ	SEEMAN SMART ENVIRONMENTAL ENGINEERING AND MANAGEMENT ΑΙΘΥΡ. ΚΑΡΤΑ ΕΠΙΧΕΙΡΗΣΙΑΣ, ΑΝΟΙΧΤΗ Κ.Τ. 145.44-770-211.112.207 ΑΦΜ: 999349010-Δ.Ο.Υ. ΤΡΙΠΛΩΝ
ΕΥΝΤΑΞΗ	ΕΛΕΓΧΘΗΚΕ
ΟΡΘΟΓΩΝΙΣΜΟΣ Χ. Χορδούλας Α.Τ.Μ. Β. Τσακίρης Α.Τ.Μ.	ΘΕΩΡΗΘΗΚΕ
ΜΕΛΕΤΗΤΗΣ (Κατ. 16)	
ΒΑΣΙΛΕΙΟΥ Ν. ΖΑΦΕΙΡΑΚΗ ΑΡΧΙΤΕΚΤΟΝΙΚΗ ΕΓΚΛΗΜΑΤΑ ΜΕΛΕΤΗΤΗΣ (Κατ. 16) ΑΦΜ: 999349010-Δ.Ο.Υ. ΤΡΙΠΛΩΝ	
ΙΟΥΛΙΟΣ 2023	