


ΜΗΚΟΤΟΜΗ ΑΡΙΣΤΕΡΟΥ ΚΛΑΔΟΥ

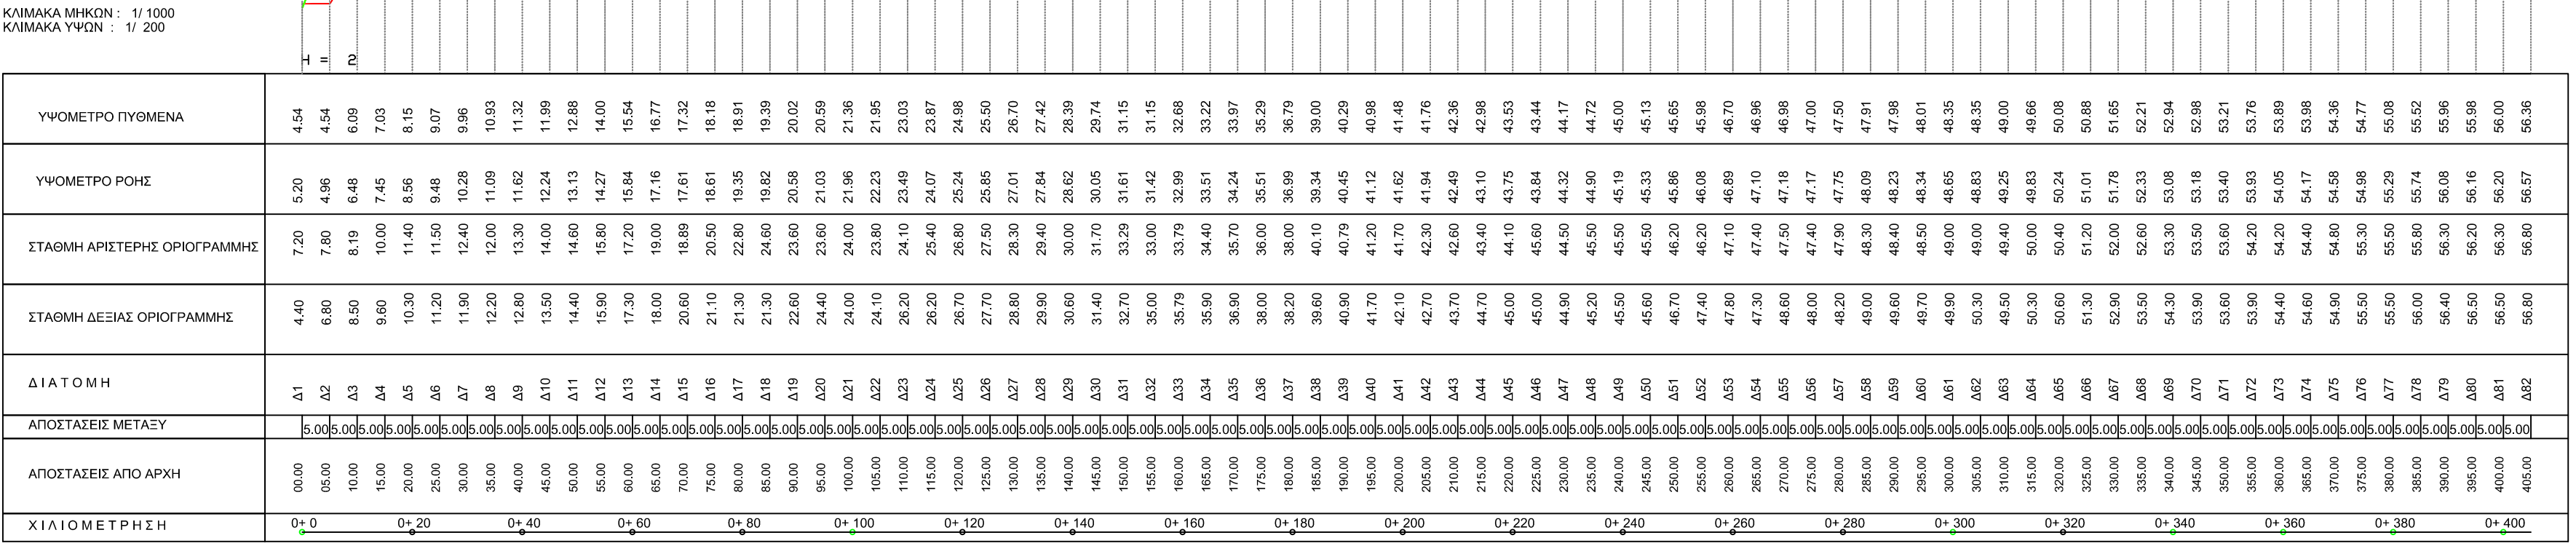

ΥΠΟΜΝΗΜΑ

- ΠΥΘΜΕΝΑΣ ΡΕΜΑΤΟΣ
- ΓΡΑΜΜΗ ΡΟΗΣ
- ΑΡΙΣΤΕΡΗ ΟΡΙΟΓΡΑΜΜΗ
- ΔΕΞΙΑ ΟΡΙΟΓΡΑΜΜΗ

ΦΟΡΕΑΣ ΕΡΓΟΥ : ΑΘΗΝΑΙΩΝ ΓΗ
ΑΝΩΝΥΜΗ ΕΠΕΝΔΥΤΙΚΗ ΚΑΙ ΣΥΜΒΟΥΛΕΥΤΙΚΗ ΕΤΑΙΡΕΙΑ

ΕΡΓΟ - ΘΕΣΗ :

ΥΔΡΑΥΛΙΚΗ ΜΕΛΕΤΗ ΣΧΕΔΙΑΣΗΣ ΓΡΑΜΜΩΝ ΡΟΗΣ
ΚΑΙ ΠΡΟΤΑΣΗ ΓΡΑΜΜΩΝ ΟΡΙΟΘΕΤΗΣΗΣ ΡΕΜΑΤΩΝ

ΑΝΑΔΟΧΟΣ - ΜΕΛΕΤΗΤΗΣ :
ΖΑΡΡΗΣ ΔΗΜΗΤΡΙΟΣ
Δρ. ΠΟΛΙΤΙΚΟΣ ΜΗΧΑΝΙΚΟΣ ΕΜΠ - M.Sc. ΥΔΡΟΛΟΓΙΑΣ.
ΑΘΑΝΑΤΩΝ 15, 10443 ΑΘΗΝΑ
ΤΗΛ. 2105120894 Email: zarriis@hydro.ntua.gr

ΘΕΜΑ ΣΧΕΔΙΟΥ :
ΜΗΚΟΤΟΜΗ ΠΥΘΜΕΝΑ, ΣΤΑΘΜΗ ΡΟΗΣ ΚΑΙ ΣΤΑΘΜΗ
ΓΡΑΜΜΩΝ ΟΡΙΟΘΕΤΗΣΗΣ ΣΤΟ ΔΕΞΙ ΚΑΙ ΑΡΙΣΤΕΡΟ
ΠΡΑΝΕΣ (ΑΝΑΤΟΛΙΚΟΣ ΚΛΑΔΟΣ)

ΑΡ. ΣΧΕΔΙΟΥ

ΜΗΚ - 1
ΑΑ

ΑΡΙΘΜΟΣ
ΤΑΣΙΟΜΕΤΗΣΗΣ

ΚΛΙΜΑ ΚΑ 1:200 / 1:1000 SCALE 1:200 / 1:1000

ΧΡΟΝΟΣ ΜΕΛΕΤΗΣ : ΟΚΤΩΒΡΙΟΣ 2024

ΣΥΝΤΑΚΤΗΣ : ΖΑΡΡΗΣ ΔΗΜΗΤΡΙΟΣ
Δρ. ΠΟΛΙΤΙΚΟΣ ΜΗΧΑΝΙΚΟΣ ΕΜΠ - M.Sc. ΥΔΡΟΛΟΓΙΑΣ.

ΕΛΕΓΧΟΣ

ΣΦΡΑΓΙΔΑ - ΥΠΟΓΡΑΦΗ

ΔΗΜΗΤΡΙΟΣ Β.Α. ΖΑΡΡΗΣ
ΠΟΛΙΤΙΚΟΣ ΜΗΧΑΝΙΚΟΣ Ε.Μ.Π.
ΑΡΧΙΤΕΚΤΟΝΙΚΗ ΚΑΙ ΜΗΧΑΝΙΚΗ
ΤΗΛ.: 210 5120894