
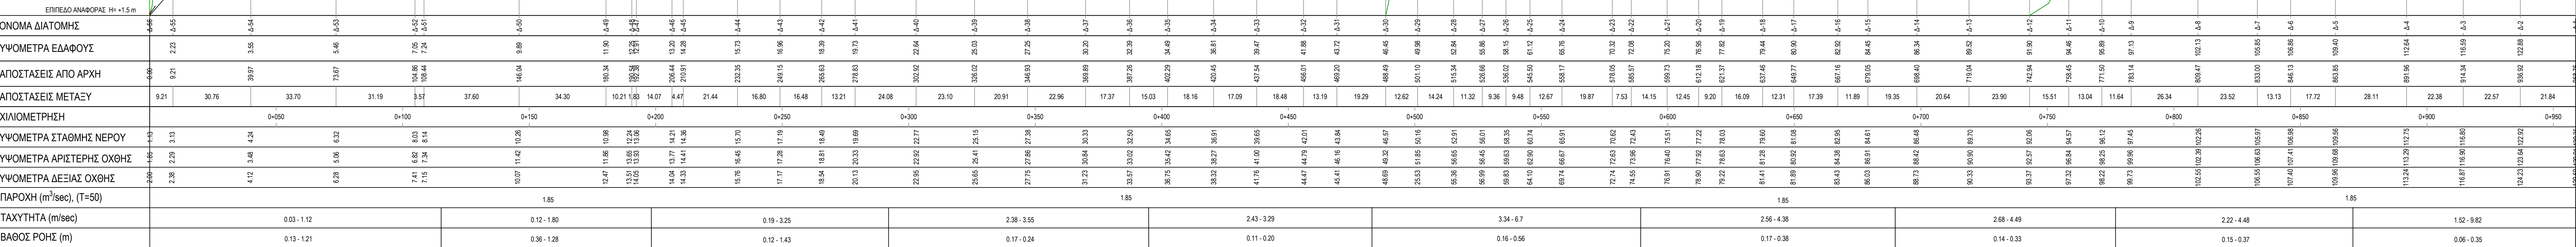


ΚΑΤΑ ΜΗΚΟΣ ΤΟΜΗ
ΥΦΙΣΤΑΜΕΝΗΣ
ΚΑΤΑΣΤΑΣΗΣ
ΡΕΜΑΤΟΣ 2

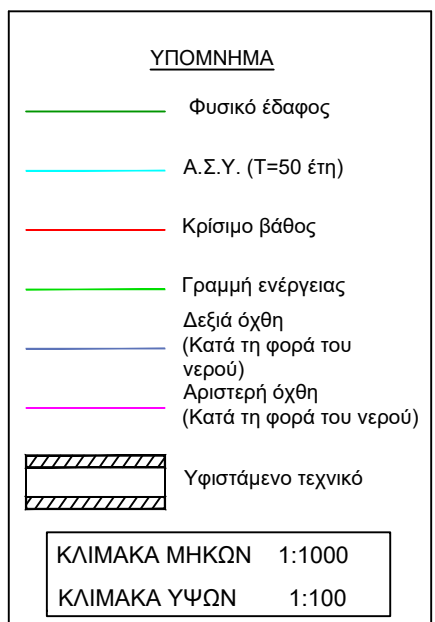

ΕΙΔΙΚΟ ΣΧΕΔΙΟ ΧΩΡΙΚΗΣ ΑΝΑΠΤΥΞΗΣ
ΣΤΡΑΤΗΓΙΚΗΣ ΕΠΕΝΔΥΣΗΣ «SERENITY VILLAGE»

ΜΕΛΕΤΗ ΟΡΙΟΘΕΤΗΣΗΣ ΥΔΑΤΟΡΕΜΑΤΩΝ ΣΤΗ
ΘΕΣΗ «ΒΛΑΧΑΙΚΑ» ΤΟΥ ΔΗΜΟΥ ΠΟΡΟΥ
(ΗΠΕΙΡΩΤΙΚΗ ΠΕΡΙΟΧΗ)

Αρ. Σχεδίου : Μ-Υ-Ρ2-1	ΜΗΚΟΤΟΜΗ ΥΦΙΣΤΑΜΕΝΗΣ ΚΑΤΑΣΤΑΣΗΣ ΡΕΜΑΤΟΣ 2
Κλίμακα : 1:1000/100	
Φορέας Έργου:	HYDRA ROCK ΜΟΝΟΠΡΟΣΩΠΗ Α.Ε.
Έργο :	Ε.Σ.Χ.Α.Σ.Ε. «SERENITY VILLAGE»

	ΜΕΛΕΤΗΤΗΣ (Κατ. 13) SEEMAN SMART ENVIRONMENTAL ENGINEERING AND MANAGEMENT ΙΔΙΩΤΙΚΗ ΚΕΦΑΛΑΙΟΥΧΙΚΗ ΕΤΑΙΡΕΙΑ	Σοφία - Υπουργείο SEEMAN SMART ENVIRONMENTAL ENGINEERING AND MANAGEMENT ΙΔΙΩΤΙΚΗ ΚΕΦΑΛΑΙΟΥΧΙΚΗ ΕΤΑΙΡΕΙΑ S.A. SEEMAN SMART ENVIRONMENTAL ΛΕΩΦ. ΜΑΥΡΟΘΕΩΣ 4, ΑΝΟΙΞΗ ΤΚ: 195 06 ΤΗΛ: 211 1825 207 ΑΦΜ: 000533490 - ΔΟΥ: ΚΗΦΟΝΙΑΣ										
ΣΥΝΤΑΞΗ <table border="1" style="width: 100%; border-collapse: collapse;"> <tr> <td style="width: 50%; text-align: center;">ΟΝΟΜΑΤΕΠΩΝΥΜΟ</td> <td style="width: 50%; text-align: center;">ΥΠΟΓΡΑΦΗ</td> </tr> <tr> <td style="text-align: center;">Χαριόλας Α.Τ.Μ.</td> <td style="text-align: center;"></td> </tr> <tr> <td style="text-align: center;">Τουσις, Α.Τ.Μ.</td> <td style="text-align: center;"></td> </tr> <tr> <td style="height: 30px;"></td> <td></td> </tr> <tr> <td style="height: 30px;"></td> <td></td> </tr> </table>	ΟΝΟΜΑΤΕΠΩΝΥΜΟ	ΥΠΟΓΡΑΦΗ	Χαριόλας Α.Τ.Μ.		Τουσις, Α.Τ.Μ.						ΕΛΕΓΧΘΗΚΕ ΘΕΩΡΗΘΗΚΕ	ΜΕΛΕΤΗΤΗΣ (Κατ. 16) ΒΑΣΙΛΕΙΟΣ Ν. ΖΑΦΕΙΡΗΣ ΔΙΠΛΩΜ. ΑΡΧΙΤΕΚΤΟΝΩΝ ΜΕΤΑΦΟΡΩΝ ΕΠΙΧΕΙΡΗΣΙΑΚΗ ΔΙΟΙΚΗΣΗ ΜΕΛΟΣ Ε.Π.Χ.Α. Τ.Π.Π. 133306 ΚΑΡΤΑ ΕΠΙΧΕΙΡΗΣΙΑΚΗΣ ΔΙΟΙΚΗΣΗΣ Α.Α.Α.Α. ΤΑ. 2431 101075 Α.Φ.Μ. 140997990 - Δ.Ο.Υ. ΤΡΙΚΛΑΝΩΝ
ΟΝΟΜΑΤΕΠΩΝΥΜΟ	ΥΠΟΓΡΑΦΗ											
Χαριόλας Α.Τ.Μ.												
Τουσις, Α.Τ.Μ.												