
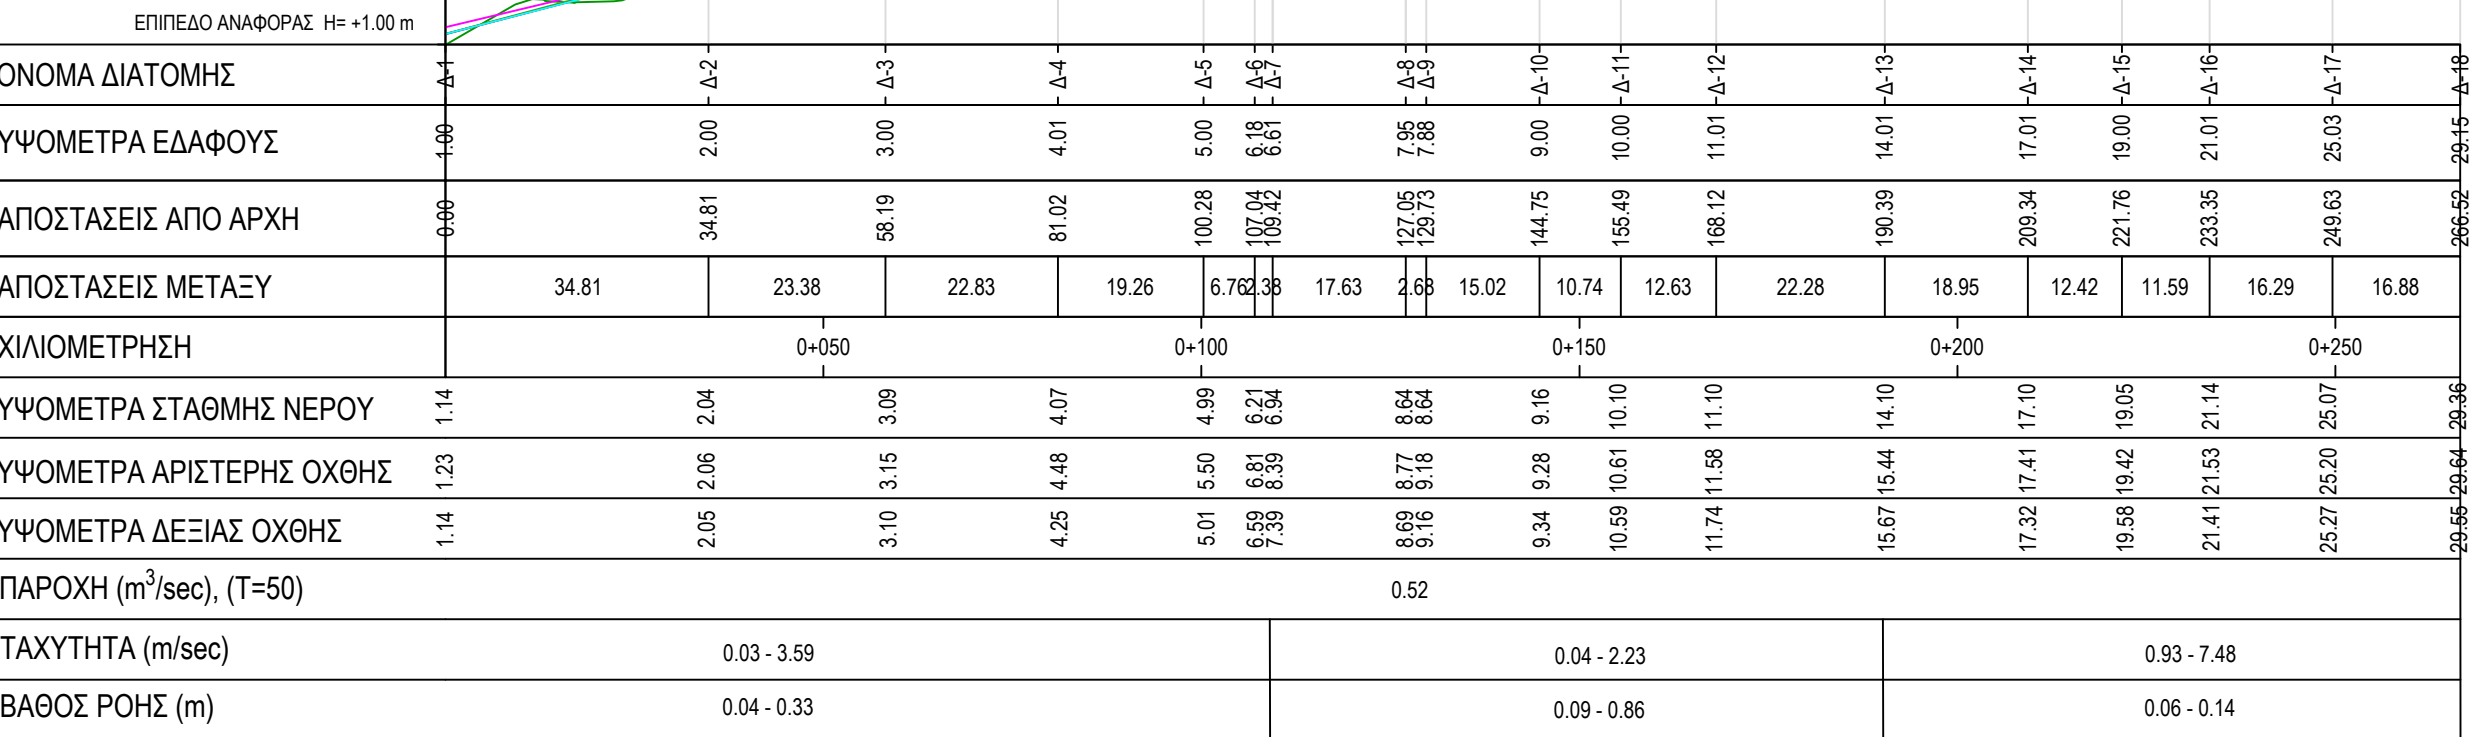


ΚΑΤΑ ΜΗΚΟΣ ΤΟΜΗ
ΥΦΙΣΤΑΜΕΝΗΣ
ΚΑΤΑΣΤΑΣΗΣ
ΡΕΜΑΤΟΣ 4

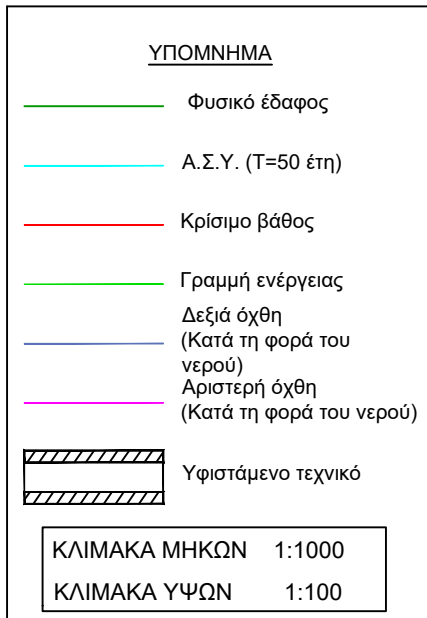

ΕΙΔΙΚΟ ΣΧΕΔΙΟ ΧΩΡΙΚΗΣ ΑΝΑΠΤΥΞΗΣ
ΣΤΡΑΤΗΓΙΚΗΣ ΕΠΕΝΔΥΣΗΣ «SERENITY VILLAGE»

ΜΕΛΕΤΗ ΟΡΙΟΘΕΤΗΣΗΣ ΥΔΑΤΟΡΕΜΑΤΩΝ ΣΤΗ
ΘΕΣΗ «ΒΛΑΧΑΠΚΑ» ΤΟΥ ΔΗΜΟΥ ΠΟΡΟΥ
(ΗΠΕΙΡΩΤΙΚΗ ΠΕΡΙΟΧΗ)

Αρ. Σχεδίου : M-Y-P4-1		ΜΗΚΟΤΟΜΗ ΥΦΙΣΤΑΜΕΝΗΣ ΚΑΤΑΣΤΑΣΗΣ ΡΕΜΑΤΟΣ 4	
Κλίμακα : 1:1000/1:100			
Φορέας Έργου:		HYDRA ROCK ΜΟΝΟΠΡΟΣΩΠΗ Α.Ε.	
Έργο :		Ε.Σ.Χ.Α.Σ.Ε. «SERENITY VILLAGE»	
 SEEMAN SMART ENVIRONMENTAL ENGINEERING AND MANAGEMENT ΙΔΙΩΤΙΚΗ ΚΕΦΑΛΑΙΟΥΧΙΚΗ ΕΤΑΙΡΕΙΑ		Σφραγίδα - Υπογραφή SEEMAN SMART ENVIRONMENTAL ENGINEERING AND MANAGEMENT ΙΔΙΩΤΙΚΗ ΚΕΦΑΛΑΙΟΥΧΙΚΗ ΕΤΑΙΡΕΙΑ δ.τ. SEEMAN ENVIRONMENTAL ΛΕΩΦ. ΜΑΡΑΘΩΝΙΩΝ 73, ΑΝΟΙΞΗ ΤΚ: 145 69 - Τηλ.: 211 1825207 ΑΦΜ: 800953490 - ΔΟΥ: ΚΗΦΙΣΙΑΣ	
ΣΥΝΤΑΞΗ		ΜΕΛΕΤΗΤΗΣ (Κατ. 16)	
ΟΝΟΜΑΤΕΠΩΝΥΜΟ	ΥΠΟΓΡΑΦΗ	ΕΛΕΓΧΘΗΚΕ	ΒΑΣΙΛΕΙΟΥ Ν. ΖΑΦΕΙΡΗΣ ΔΙΠΛΩΜ. ΑΓΡΟΝΟΜΟΣ ΤΟΠΟΓΡΑΦΟΣ ΜΗΧΑΝΙΚΟΣ ΕΘΝΙΚΟΥ ΜΕΤΕΩΡΟΛΟΓ. ΠΡΟΓΝΩΣΤΙΚΟΥ ΜΕΛΟΣ Τ.Ε.Ε. ΑΝΤΙΣΤ. ΜΗΤΡΩΟΥ 133366 ΒΕΝΙΣΣΕΩΟΥ 3, ΤΡΙΚΑΛΑ - ΤΗΛ. 2431 101075 Α.Φ.Μ. 140927990 - Δ.Ο.Υ. ΤΡΙΚΑΛΩΝ
X. Χαρδαλιά Α.Τ.Μ.		ΘΕΩΡΗΘΗΚΕ	
B. Τσακίρης Α.Τ.Μ.			
ΙΟΥΛΙΟΣ 2025			