

ΚΑΤΑ ΜΗΚΟΣ ΤΟΜΗ  
ΥΦΙΣΤΑΜΕΝΗΣ  
ΚΑΤΑΣΤΑΣΗΣ  
ΡΕΜΑΤΟΣ 5

ΥΠΟΜΝΗΜΑ

Φυσικό έδαφος

Α.Σ.Υ. (T=50 έτη)

Κρίσιμο βάθος

Γραμμή ενέργειας


Δεξιά όχθη  
(Κατά τη φορά του νερού)

Αριστερή όχθη  
(Κατά τη φορά του νερού)

Υφιστάμενο τεχνικό

ΚΛΙΜΑΚΑ ΜΗΚΩΝ 1:1000

ΚΛΙΜΑΚΑ ΥΨΩΝ 1:100

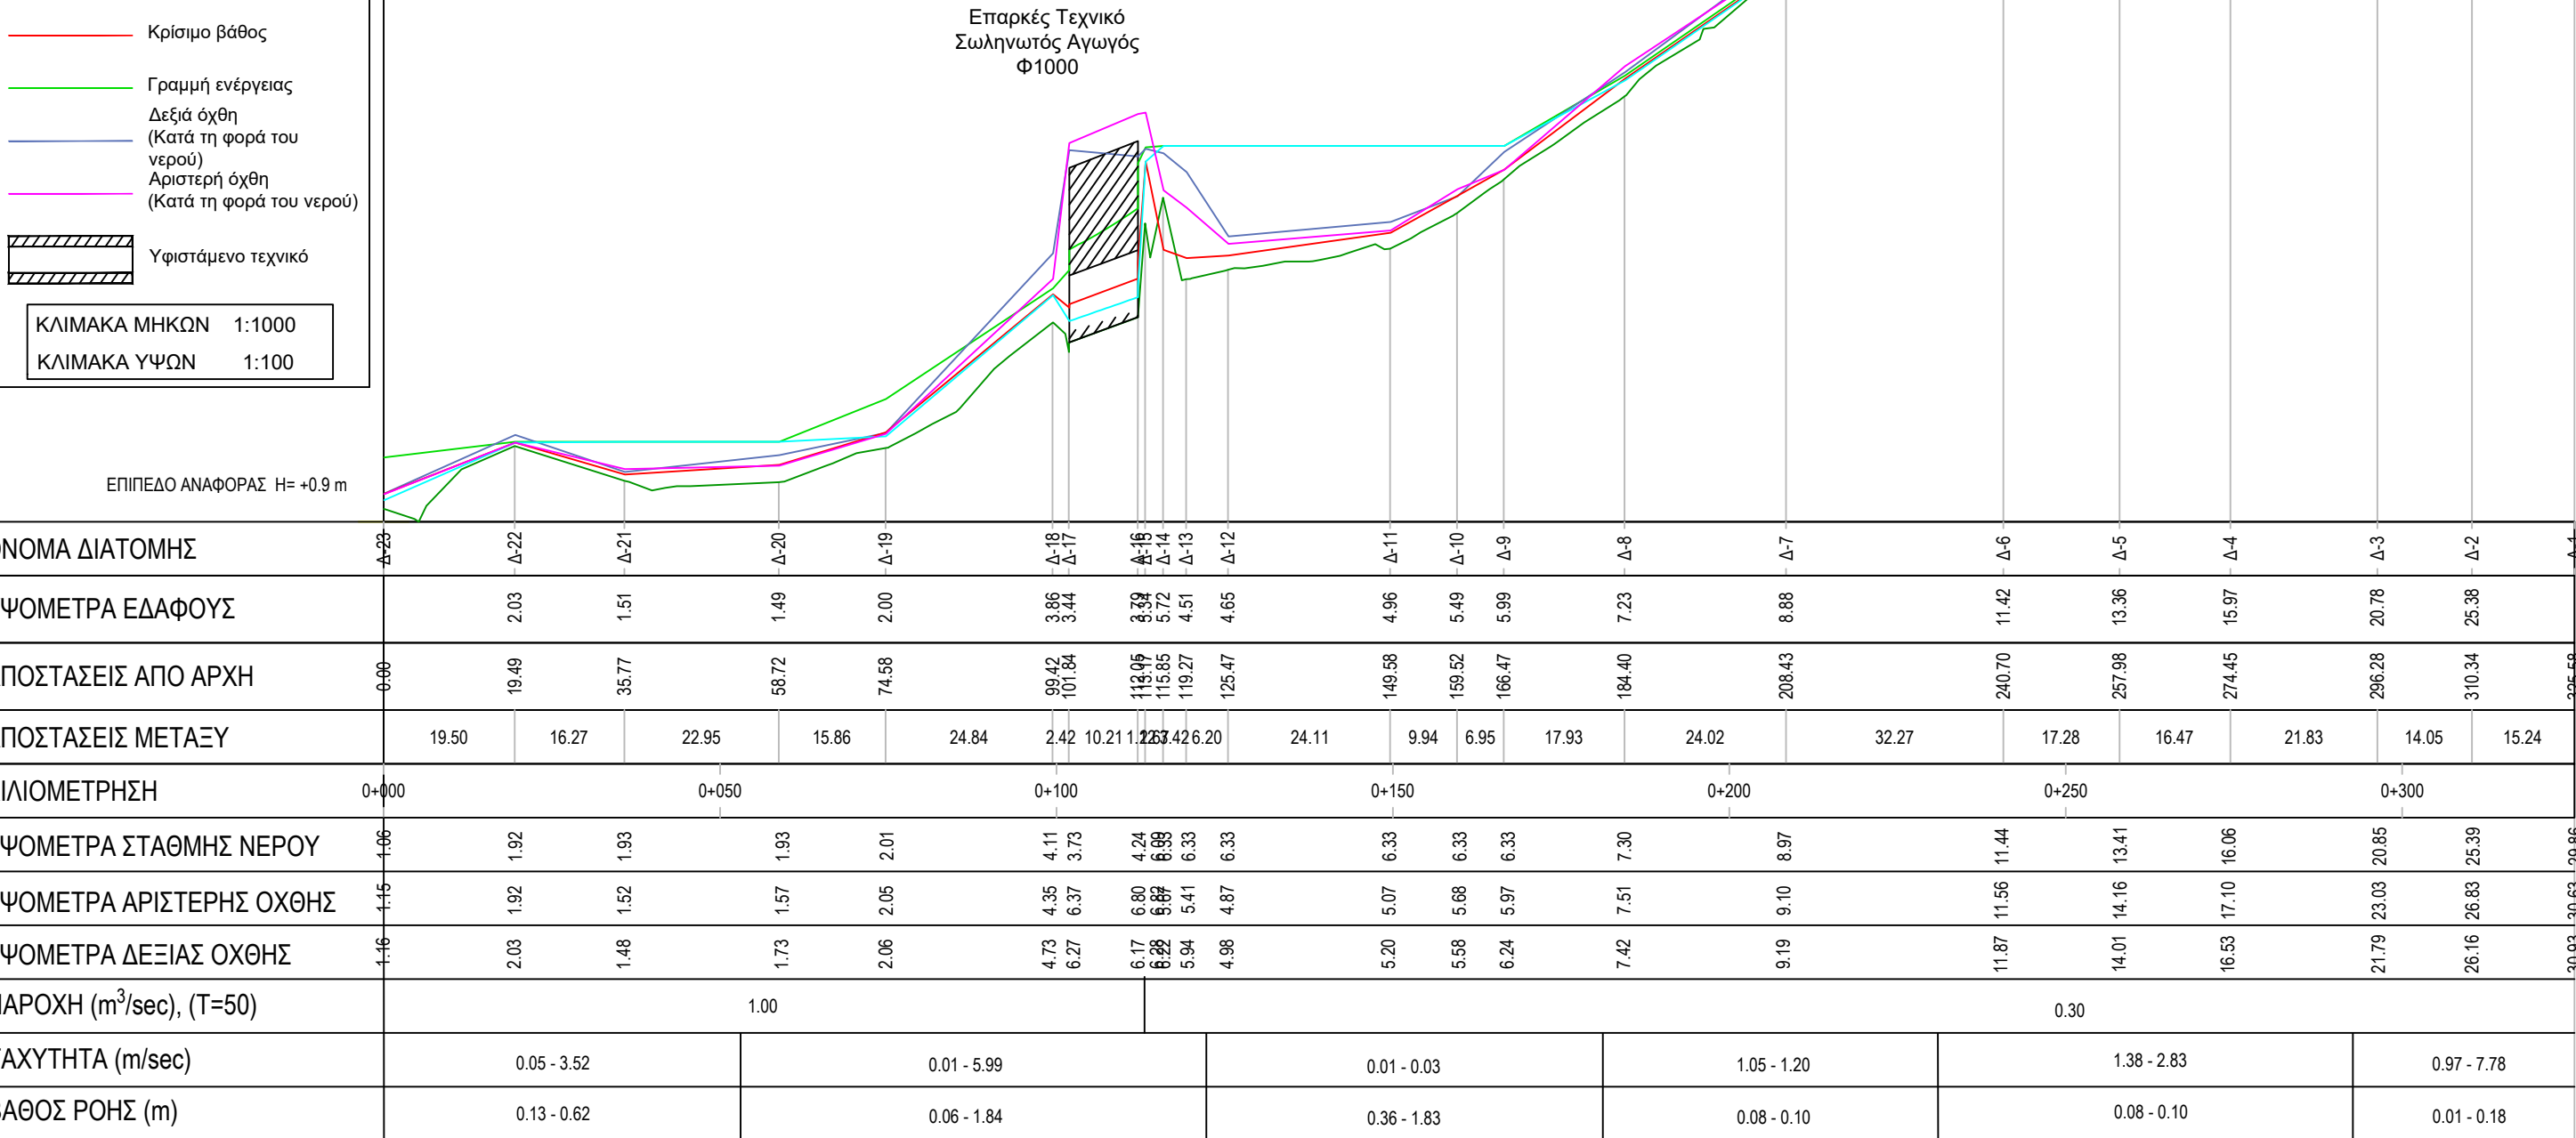

ΕΙΔΙΚΟ ΣΧΕΔΙΟ ΧΩΡΙΚΗΣ ΑΝΑΠΤΥΞΗΣ  
ΣΤΡΑΤΗΓΙΚΗΣ ΕΠΕΝΔΥΣΗΣ «SERENITY VILLAGE»

ΜΕΛΕΤΗ ΟΡΙΟΘΕΤΗΣΗΣ ΥΔΑΤΟΡΕΜΑΤΩΝ ΣΤΗ  
ΘΕΣΗ «ΒΛΑΧΑΠΙΚΑ» ΤΟΥ ΔΗΜΟΥ ΠΟΡΟΥ  
(ΗΠΕΙΡΩΤΙΚΗ ΠΕΡΙΟΧΗ)

Αρ. Σχεδίου : M-Y-P5-1

Κλίμακα : 1:1000/100

Φορέας Έργου:

Έργο :

ΜΗΚΟΤΟΜΗ ΥΦΙΣΤΑΜΕΝΗΣ ΚΑΤΑΣΤΑΣΗΣ  
ΡΕΜΑΤΟΣ 5

HYDRA ROCK ΜΟΝΟΠΡΟΣΩΠΗ Α.Ε.

Ε.Σ.Χ.Α.Σ.Ε. «SERENITY VILLAGE»

ΜΕΛΕΤΗΤΗΣ (Κατ. 13)

SEEMAN SMART ENVIRONMENTAL  
ENGINEERING AND MANAGEMENT  
ΙΔΙΩΤΙΚΗ ΚΕΦΑΛΑΙΟΥΧΙΚΗ ΕΤΑΙΡΕΙΑ

Σφραγίδα - Υπογραφή

SEEMAN SMART ENVIRONMENTAL  
ENGINEERING AND MANAGEMENT  
ΙΔΙΩΤΙΚΗ ΚΕΦΑΛΑΙΟΥΧΙΚΗ ΕΤΑΙΡΕΙΑ

δ.τ. SEEMAN ENVIRONMENTAL  
ΛΕΩΦ. ΜΑΡΑΘΩΝΟΣ 73, ΑΝΟΙΞΗ  
ΤΚ: 145 01 - ΤΗΛ.: 211 1825207  
ΑΦΜ: 800953490 - ΔΟΥ: ΚΗΦΙΣΙΑΣ

ΣΥΝΤΑΞΗ

ΟΝΟΜΑΤΕΠΩΝΥΜΟ

ΥΠΟΓΡΑΦΗ

X. Χαρδαλιά Α.Τ.Μ.

B. Τσακίρης Α.Τ.Μ.

ΕΛΕΓΧΘΗΚΕ

ΘΕΩΡΗΘΗΚΕ

ΜΕΛΕΤΗΤΗΣ (Κατ. 16)

ΒΑΣΙΛΕΙΟΥ Ν. ΖΑΦΕΙΡΗΣ  
ΔΙΠΛΩΜ. ΑΓΡΟΝΟΜΟΣ ΤΟΠΟΓΡΑΦΟΣ ΜΗΧΑΝΙΚΟΣ  
ΕΘΝΙΚΟΥ ΜΕΤΕΩΡΟΛΟΓ. ΠΕΡΙΣΤΕΥΜΕΝΟΥ  
ΜΕΛΟΣ Τ.Ε.Ε. Τ.Ε.Χ. ΜΗΤΡΩΟΥ 133366  
ΒΕΝΙΖΕΛΟΥ 5, ΠΑΛΑ - ΤΗΛ. 2431 101075  
Α.Φ.Μ. 140397900 - Δ.Ο.Υ. ΤΡΙΚΑΛΩΝ

ΙΟΥΛΙΟΣ 2025