

ΚΑΤΑ ΜΗΚΟΣ ΤΟΜΗ
ΥΦΙΣΤΑΜΕΝΗΣ
ΚΑΤΑΣΤΑΣΗΣ
ΡΕΜΑΤΟΣ 8

ΥΠΟΜΝΗΜΑ

Φυσικό έδαφος

Α.Σ.Υ. (T=50 έτη)

Κρίσιμο βάθος


Γραμμή ενέργειας

Δεξιά όχθη
(Κατά τη φορά του νερού)

Αριστερή όχθη
(Κατά τη φορά του νερού)

ΚΛΙΜΑΚΑ ΜΗΚΩΝ 1:1000

ΚΛΙΜΑΚΑ ΥΨΩΝ 1:100

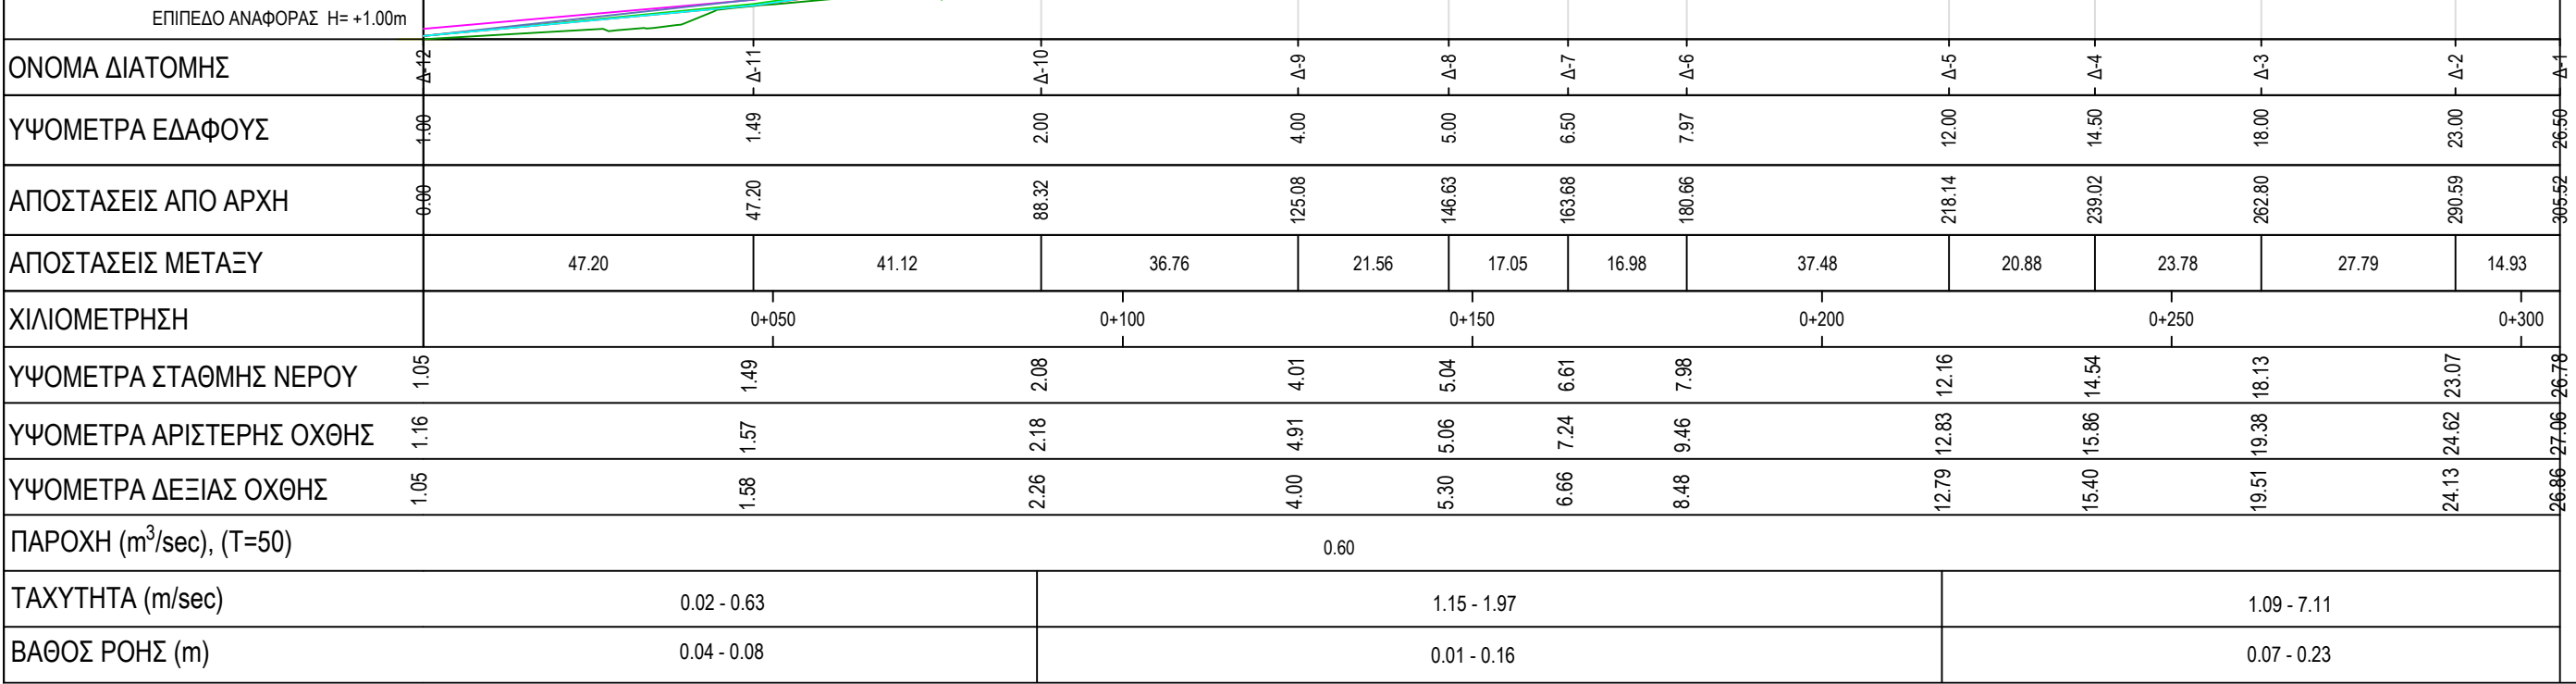

ΕΙΔΙΚΟ ΣΧΕΔΙΟ ΧΩΡΙΚΗΣ ΑΝΑΠΤΥΞΗΣ
ΣΤΡΑΤΗΓΙΚΗΣ ΕΠΕΝΔΥΣΗΣ «SERENITY VILLAGE»

ΜΕΛΕΤΗ ΟΡΙΟΘΕΤΗΣΗΣ ΥΔΑΤΟΡΕΜΑΤΩΝ ΣΤΗ
ΘΕΣΗ «ΒΛΑΧΑΪΚΑ» ΤΟΥ ΔΗΜΟΥ ΠΟΡΟΥ
(ΗΠΕΙΡΩΤΙΚΗ ΠΕΡΙΟΧΗ)

Αρ. Σχεδίου : M-Y-P8-1		ΜΗΚΟΤΟΜΗ ΥΦΙΣΤΑΜΕΝΗΣ ΚΑΤΑΣΤΑΣΗΣ ΡΕΜΑΤΟΣ 8										
Κλίμακα : 1:200												
Φορέας Έργου:		HYDRA ROCK ΜΟΝΟΠΡΟΣΩΠΗ Α.Ε.										
Έργο :		Ε.Σ.Χ.Α.Σ.Ε. «SERENITY VILLAGE»										
ΜΕΛΕΤΗΤΗΣ (Κατ. 13)  SEEMAN SMART ENVIRONMENTAL ENGINEERING AND MANAGEMENT ΙΔΙΩΤΙΚΗ ΚΕΦΑΛΑΙΟΥΧΙΚΗ ΕΤΑΙΡΕΙΑ		Σφραγίδα - Υπογραφή SEEMAN SMART ENVIRONMENTAL ENGINEERING AND MANAGEMENT ΙΔΙΩΤΙΚΗ ΚΕΦΑΛΑΙΟΥΧΙΚΗ ΕΤΑΙΡΕΙΑ δ.τ. SEEMAN ENVIRONMENTAL ΛΕΩΦ. ΜΑΓΑΘΩΝΟΣ 3, ΑΝΟΙΞΗ ΤΚ: 145 69 - Τηλ.: 211 1825207 ΑΦΜ: 800953490 - ΔΟΥ: ΚΗΦΙΣΙΑΣ										
ΣΥΝΤΑΞΗ <table><tr><td>ΟΝΟΜΑΤΕΠΩΝΥΜΟ</td><td>ΥΠΟΓΡΑΦΗ</td></tr><tr><td>X. Χαρδαλιά Α.Τ.Μ.</td><td></td></tr><tr><td>B. Τσακίρης Α.Τ.Μ.</td><td></td></tr><tr><td> </td><td> </td></tr><tr><td> </td><td> </td></tr></table>		ΟΝΟΜΑΤΕΠΩΝΥΜΟ	ΥΠΟΓΡΑΦΗ	X. Χαρδαλιά Α.Τ.Μ.		B. Τσακίρης Α.Τ.Μ.						ΕΛΕΓΧΘΗΚΕ ΘΕΩΡΗΘΗΚΕ ΜΕΛΕΤΗΤΗΣ (Κατ. 16) 
ΟΝΟΜΑΤΕΠΩΝΥΜΟ	ΥΠΟΓΡΑΦΗ											
X. Χαρδαλιά Α.Τ.Μ.												
B. Τσακίρης Α.Τ.Μ.												
ΙΟΥΛΙΟΣ 2025												